Общество с ограниченной ответственностью
«Управляющая компания «ДонГИС»

Юр. адрес: 344038 г. Ростов-на-Дону, пр. Михаила Нагибина, д. 14А, офис 37А
ИНН 6164321967/КПП616101001

Тел. +7 (863) 322-02-82,
факс: +7 (863) 227-14-49,
Internet: ofman@datumgroup.ru

Заказчик – ООО «Газпром Межрегионгаз»

ПРОЕКТ ПЛАНИРОВКИ И ПРОЕКТ МЕЖЕВАНИЯ ТЕРРИТОРИИ

размещения линейного объекта «Межпоселковый газопровод высокого давления от ГРС ст.Тацинская к х. Бабовня, х. Коминтерн, х. Луговой с отводом на х. Ковылкин Тацинского района и х. Алексеев Морозовского района Ростовской области»

Том 1. Проект планировки территории.

8000.253.011.ППТ.0002.61/1639-1

Изм.	№ док.	Подп.	Дата

Ростов-на-Дону
2021

Общество с ограниченной ответственностью
«Управляющая компания «ДонГИС»

Юр. адрес: 344038 г. Ростов-на-Дону, пр. Михаила Нагибина, д. 14А, офис 37А
ИНН 6164321967/КПП616101001

Тел. +7 (863) 322-02-82,
факс: +7 (863) 227-14-49,
Internet: ofman@datumgroup.ru

Заказчик – ООО «Газпром Межрегионгаз»

ПРОЕКТ ПЛАНИРОВКИ И ПРОЕКТ МЕЖЕВАНИЯ ТЕРРИТОРИИ

размещения линейного объекта «Межпоселковый газопровод высокого давления от ГРС ст.Тацинская к х. Бабовня, х. Коминтерн, х. Луговой с отводом на х. Ковылкин Тацинского района и х. Алексеев Морозовского района Ростовской области»

Том 1. Проект планировки территории.

8000.253.011.ППТ.0002.61/1639-1

Управляющий
ООО «УК «ДонГИС» В.Т. Замиховский

Специалист Е.Г.Уткина

Ростов-на-Дону, 2021

СОДЕРЖАНИЕ

№ п/п	Наименование документов	Марка и номер чертежа	Стр.	Примечание
1.1	Состав проекта		4	
1.2	Раздел 1 "Проект планировки территории. Графическая часть"		6	
1.3	Общие данные	ПП-1	7	
1.4	Чертеж границ зон планируемого размещения линейного объекта, М 1:1000	ПП-2-35	8	
1.5	Раздел 2 "Положение о размещении линейных объектов. Пояснительная записка"		42	
1.6	Раздел 3 "Материалы по обоснованию проекта планировки территории. Графическая часть"		92	
1.7	Схема расположения элементов планировочной структуры, М 1:20000	ПП-36	93	
1.8	Схема использования территории в период подготовки проекта планировки территории, М 1:1000	ПП-37-69	94	
1.9	Схема границ территорий объектов культурного наследия. Схема границ зон с особыми условиями использования территорий, особо охраняемых природных территорий, лесничеств, М 1:1000	ПП-70-102	70	
1.10	Схема границ территорий, подверженных риску возникновения чрезвычайных ситуаций природного и техногенного характера, М 1:1000	ПП-103-135	103	
1.11	Схема конструктивных и планировочных решений, М 1:1000	ПП-136-168	136	
1.12	Раздел 4 "Материалы по обоснованию проекта планировки территории. Пояснительная записка"		226	
1.13	Приложение		242	

СОСТАВ ПРОЕКТА

№ тома	Обозначение	Наименование документов	Примечание
1	8000.253.011.ППТ.0002.61/1639-1	**Том 1. Проект планировки территории**	
		1.1. Основная часть проекта планировки территории (утверждаемая часть)	
		1.1.1. Раздел 1 "Проект планировки территории. Графическая часть"	
		1.1.2. Раздел 2 "Положение о размещении линейных объектов. Пояснительная записка"	
		1.2. Материалы по обоснованию проекта планировки территории	
		1.2.1. Раздел 3 "Материалы по обоснованию проекта планировки территории. Графическая часть"	
		1.2.2. Раздел 4 "Материалы по обоснованию проекта планировки территории. Пояснительная записка"	
2	8000.253.011.ПМТ.0002.61/1639-1	**Том 2. Проект межевания территории**	
		Основная часть проекта межевания территории (утверждаемая часть)	
		2.1.1. Раздел 1 "Проект межевания территории. Графическая часть"	
		2.1.2. Раздел 2 "Проект межевания территории. Текстовая часть"	
		Материалы по обоснованию проекта межевания территории	
		2.2.1. Раздел 3 "Материалы по обоснованию проекта межевания территории. Графическая часть"	
		2.2.2. Раздел 4 "Материалы по обоснованию проекта межевания территории. Пояснительная записка"	

Основная часть проекта планировки территории (утверждаемая часть)

Раздел 1 "Проект планировки территории. Графическая часть"

Ведомость чертежей

№ п/п	Наименование документов	Марка и номер чертежа	Примечание
1	2	3	4
1	Общие данные	ПП-1	Том 1
2	Чертеж границ зон планируемого размещения линейных объектов, М 1:1000	ПП-2-35	Том 1
3	Схема расположения элементов планировочной структуры, М 1:20000	ПП-36	Том 1
4	Схема использования территории в период подготовки проекта планировки территории, М 1:1000	ПП-37-69	Том 1
5	Схема границ территорий объектов культурного наследия. Схема границ зон с особыми условиями использования территорий, особо охраняемых природных территорий, лесничеств, М 1:1000	ПП-70-102	Том 1
6	Схема границ территорий, подверженных риску возникновения чрезвычайных ситуаций природного и техногенного характера, М 1:1000	ПП-103-135	Том 1
7	Схема конструктивных и планировочных решений, М 1:1000	ПП-136-168	Том 1
8	Общие данные	ПМ-1	Том 2
9	Чертеж межевания территории, М 1:1000	ПМ-2-34	Том 2
10	Чертеж по обоснованию проекта межевания территории, М 1:1000	ПМ-35-67	Том 2

Ведомость ссылочных документов

Обозначение	Наименование
№136-ФЗ (в ред. от 23.05.2016г.)	Земельный кодекс РФ от 25 октября 2001 г. №136-ФЗ
№190-ФЗ (в ред. от 03.07.2016)	Градостроительный кодекс РФ от 29.12.2004 г. №190-ФЗ
№191-ФЗ	Федеральный закон от 29.12.2004г. №191-ФЗ "О введении в действие Градостроительного кодекса Российской Федерации" (ред. от 29.12.2015)
№87	Постановление Правительства РФ от 16.02.2008г. №87 (ред. от 23.01.2016) "О составе разделов проектной документации и требованиях к их содержанию"
№878	Постановление Правительства РФ от 20.11.2000 №878 (ред. от 17.05.2016) "Об утверждении Правил охраны газораспределительных сетей"
№853-ЗС	Областной закон Ростовской области «О градостроительной деятельности в Ростовской области» от 14.01.2008 г. №853-ЗС
СП 42.13330.2016	«Градостроительство. Планировка и застройка городских и сельских поселений» (Актуализированная редакция СНиП 2.07.01-89*)
СП 42-101-2003	«Общие положения по проектированию и строительству газораспределительных систем из металлических и полиэтиленовых труб» (в замен СП 42-104-97)
СП 62.13330.2011	«Газораспределительные системы» (Актуализированная редакция СНиП 42-01-2002)
СанПиН 2.2.1/2.1.1.1200-03	«Санитарно-защитные зоны и санитарная классификация предприятий, сооружений и иных объектов»
№540 (ред. от 30.09.2015)	Приказ Минэкономразвития России от 01.09.2014 "Об утверждении классификатора видов разрешенного использования земельных участков"
№116-ФЗ	Федеральный закон от 21.07.1997 г. "О промышленной безопасности опасных производственных объектов"
№564 (ред. от 26.08.2020)	Постановление Правительства РФ от 12.05.2017 г. № 564 "Об утверждении положения о составе и содержании документации по планировке территории, предусматривающей размещение одного или нескольких линейных объектов"

Взам. инв. №

Подп. и дата

Инв. № подл.

Изм.	Кол.уч.	Лист	№док.	Подпись	Дата
Выполнил		Уткина Е.Г.			03.21
Проверил		Назаренко Я.В.			03.21


8000.253.011.ППТ.0002.61/1639-1

"Межпоселковый газопровод высокого давления от ГРС ст.Тацинская к х. Бабовня, х. Коминтерн, х. Луговой с отводом на х. Ковылкин Тацинского района и х. Алексеев Морозовского района Ростовской области"

Стадия	Лист	Листов
	1	

Общие данные

ООО "Управляющая компания "ДонГИС"

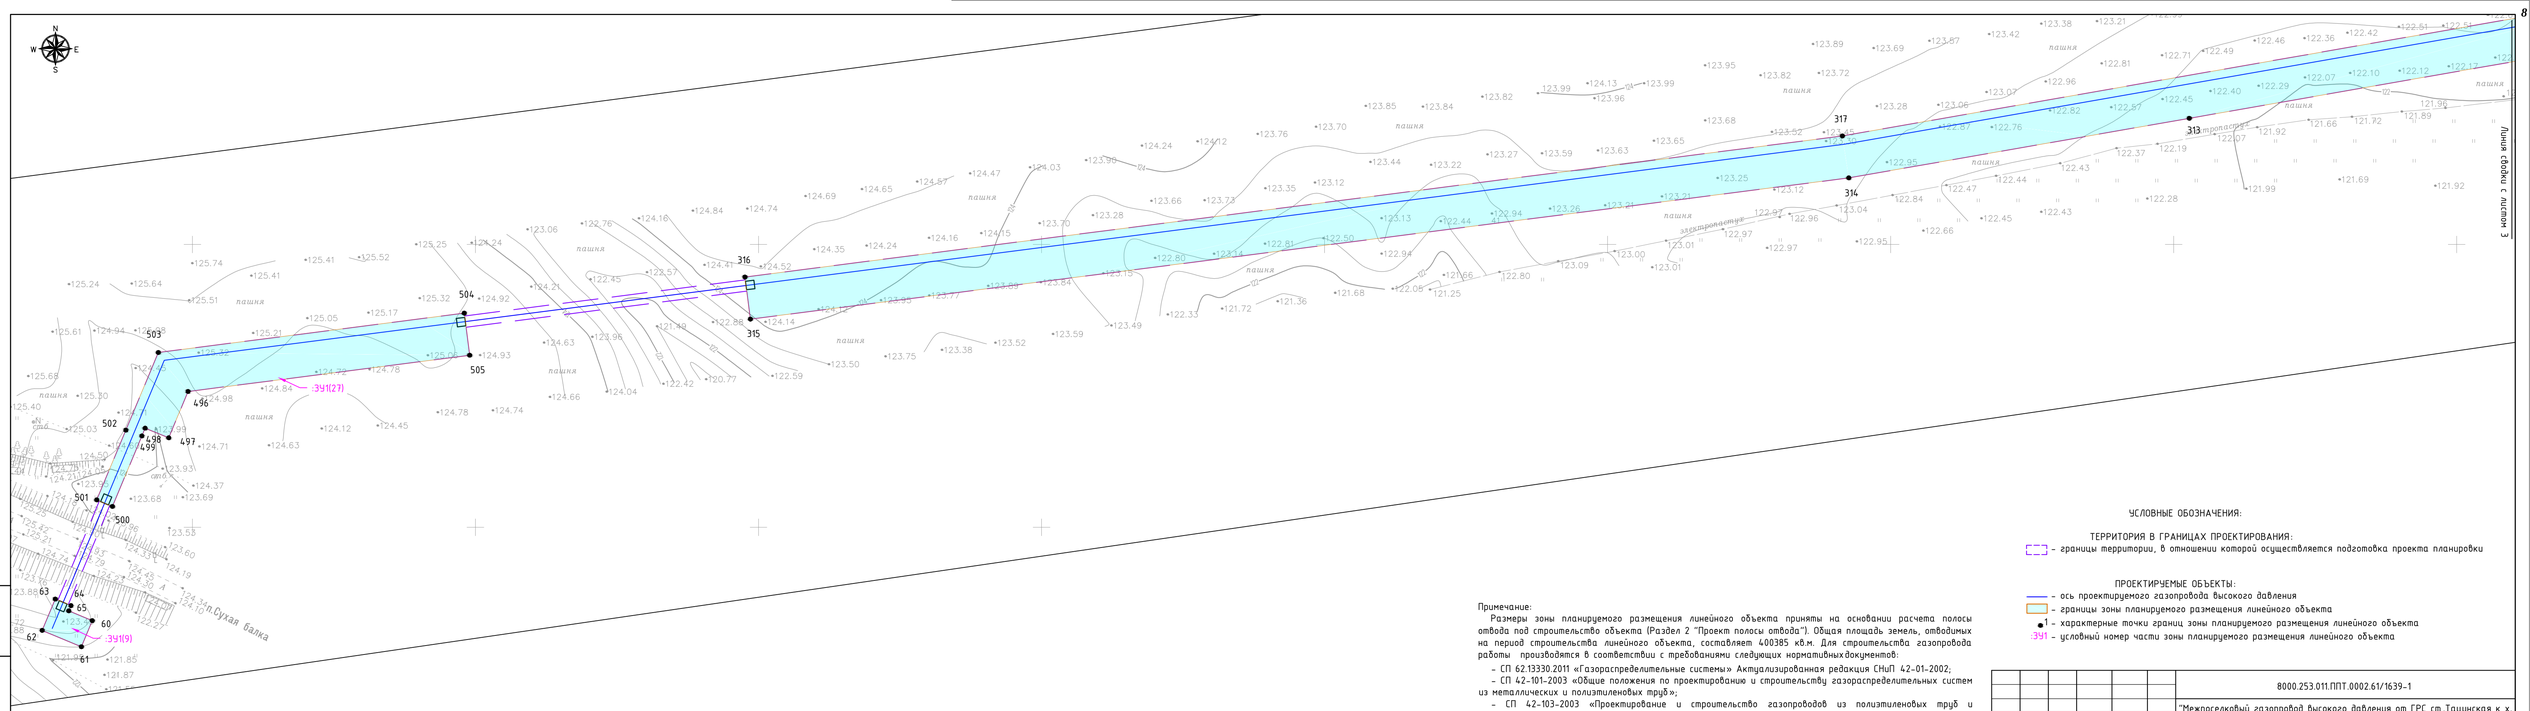

ПОКАЗАТЕЛИ ПРОЕКТА ПЛАНИРОВКИ ТЕРРИТОРИИ:
Общая протяженность трассы линейного объекта - 28422 м.
Площадь зоны планируемого размещения линейного объекта - 400385 кв.м.
Границы зоны планируемого размещения линейного объекта установлены с учетом :
- существующей планировочной структуры рассматриваемой территории ;
- градостроительных норм и правил;
- допустимых приближений к существующим строениям, подземным и наземным коммуникациям;
- границ и соответствующих ограничений зон с особыми условиями использования территории .

Примечание:
Размеры зоны планируемого размещения линейного объекта приняты на основании расчета полосы отвода под строительство объекта (Раздел 2 "Проект полосы отвода"). Общая площадь земель, отводимых на период строительства линейного объекта, составляет 400385 кв.м. Для строительства газопровода работы производятся в соответствии с требованиями следующих нормативных документов:
- СП 62.13330.2011 «Газораспределительные системы» Актуализированная редакция СНиП 42-01-2002;
- СП 42-101-2003 «Общие положения по проектированию и строительству газораспределительных систем из металлических и полиэтиленовых труб»;
- СП 42-103-2003 «Проектирование и строительство газопроводов из полиэтиленовых труб и реконструкция изношенных газопроводов»;
- Технический регламент о безопасности сетей газораспределения и газопотребления ;
- СНиП 2.01.09-91 (1998) «Здания и сооружения на подрабатываемых территориях»;
- Нормативы градостроительного проектирования;
- СП 42.13330.2016 «Градостроительство. Планировка и застройка городских и сельских поселений».
Земельный участок, предоставляемый для размещения объекта, выделяется на период строительства и представляет собой территорию, необходимую для выполнения всего комплекса подготовительных, земляных и строительно-монтажных работ, ограниченную условными линиями, по которым на местности устраивается ограждение строительной площадки.


УСЛОВНЫЕ ОБОЗНАЧЕНИЯ:

ТЕРРИТОРИЯ В ГРАНИЦАХ ПРОЕКТИРОВАНИЯ:
- границы территории, в отношении которой осуществляется подготовка проекта планировки

ПРОЕКТИРУЕМЫЕ ОБЪЕКТЫ:
- ось проектируемого газопровода высокого давления
- границы зоны планируемого размещения линейного объекта
1 - характерные точки границ зоны планируемого размещения линейного объекта
:ЗУ1 - условный номер части зоны планируемого размещения линейного объекта

Изм.	Кол.уч.	Лист	№док.	Подпись	Дата	8000.253.011.ППТ.0002.61/1639-1		
						"Межпоселковый газопровод высокого давления от ГРС ст.Тацинская к х. Бабовня, х. Комитери, х. Луговой с отводом на х. Ковылкин Тацинского района и х. Алексеев Морозовского района Ростовской области"		
Выполнил		Уткина Е.Г.			03.21		Стадия	Лист	Листов
Проверил		Назаренко Я.В.			03.21	Чертеж границ зон планируемого размещения линейных объектов, М 1:1000		2	
							ООО "Управляющая компания "ДонГИС"		

Взам. инв. №
Подп. и дата
Инв. № подл.

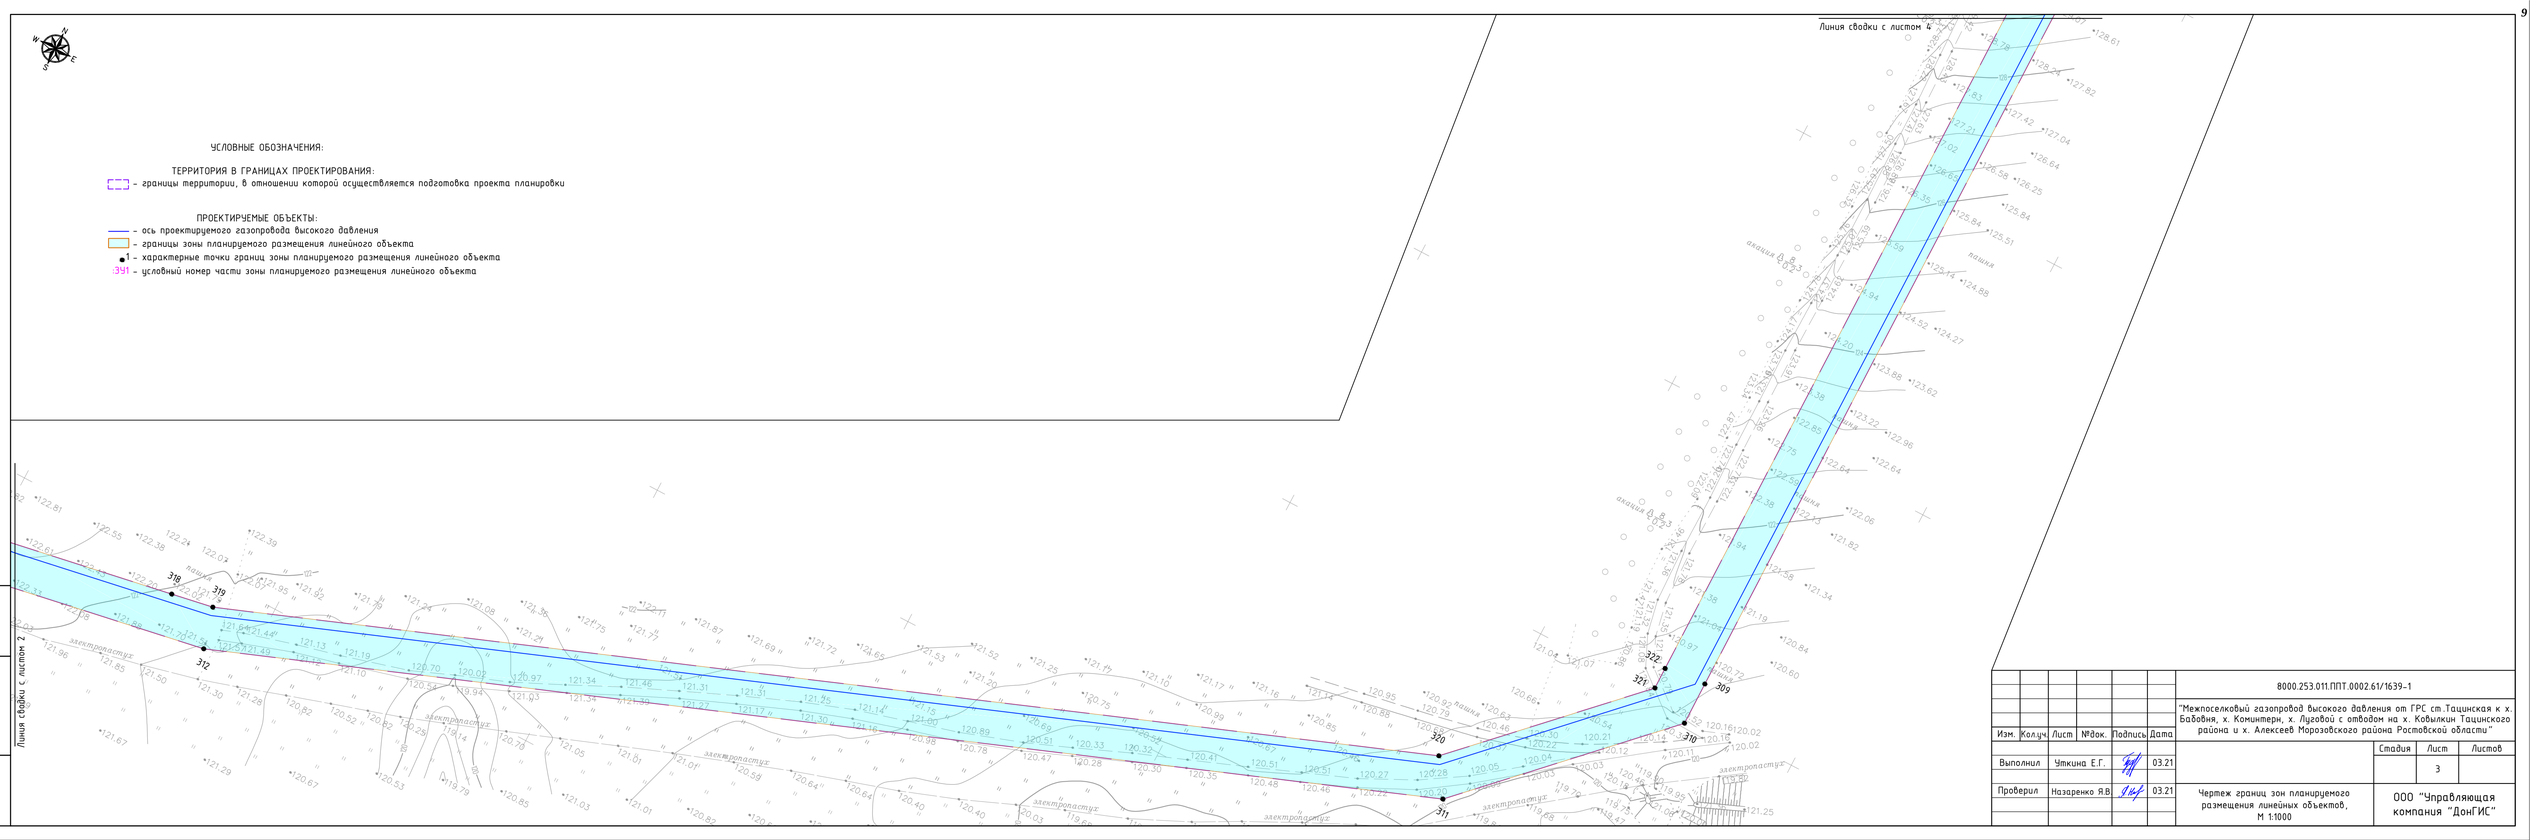

Подп. и дата

Взам. инв. №

Инв. № подл.

Изм.	Кол.уч.	Лист	№док.	Подпись	Дата
Выполнил		Уткина Е.Г.			03.21
Проверил		Назаренко Я.В.			03.21


8000.253.011.ППТ.0002.61/1639-1

"Межпоселковый газопровод высокого давления от ГРС ст.Тацинская к х. Бабовня, х. Коминтерн, х. Луговой с отводом на х. Ковылкин Тацинского района и х. Алексеев Морозовского района Ростовской области"

Стадия	Лист	Листов
	3	

Чертеж границ зон планируемого размещения линейных объектов, М 1:1000

ООО "Управляющая компания "ДонГИС"

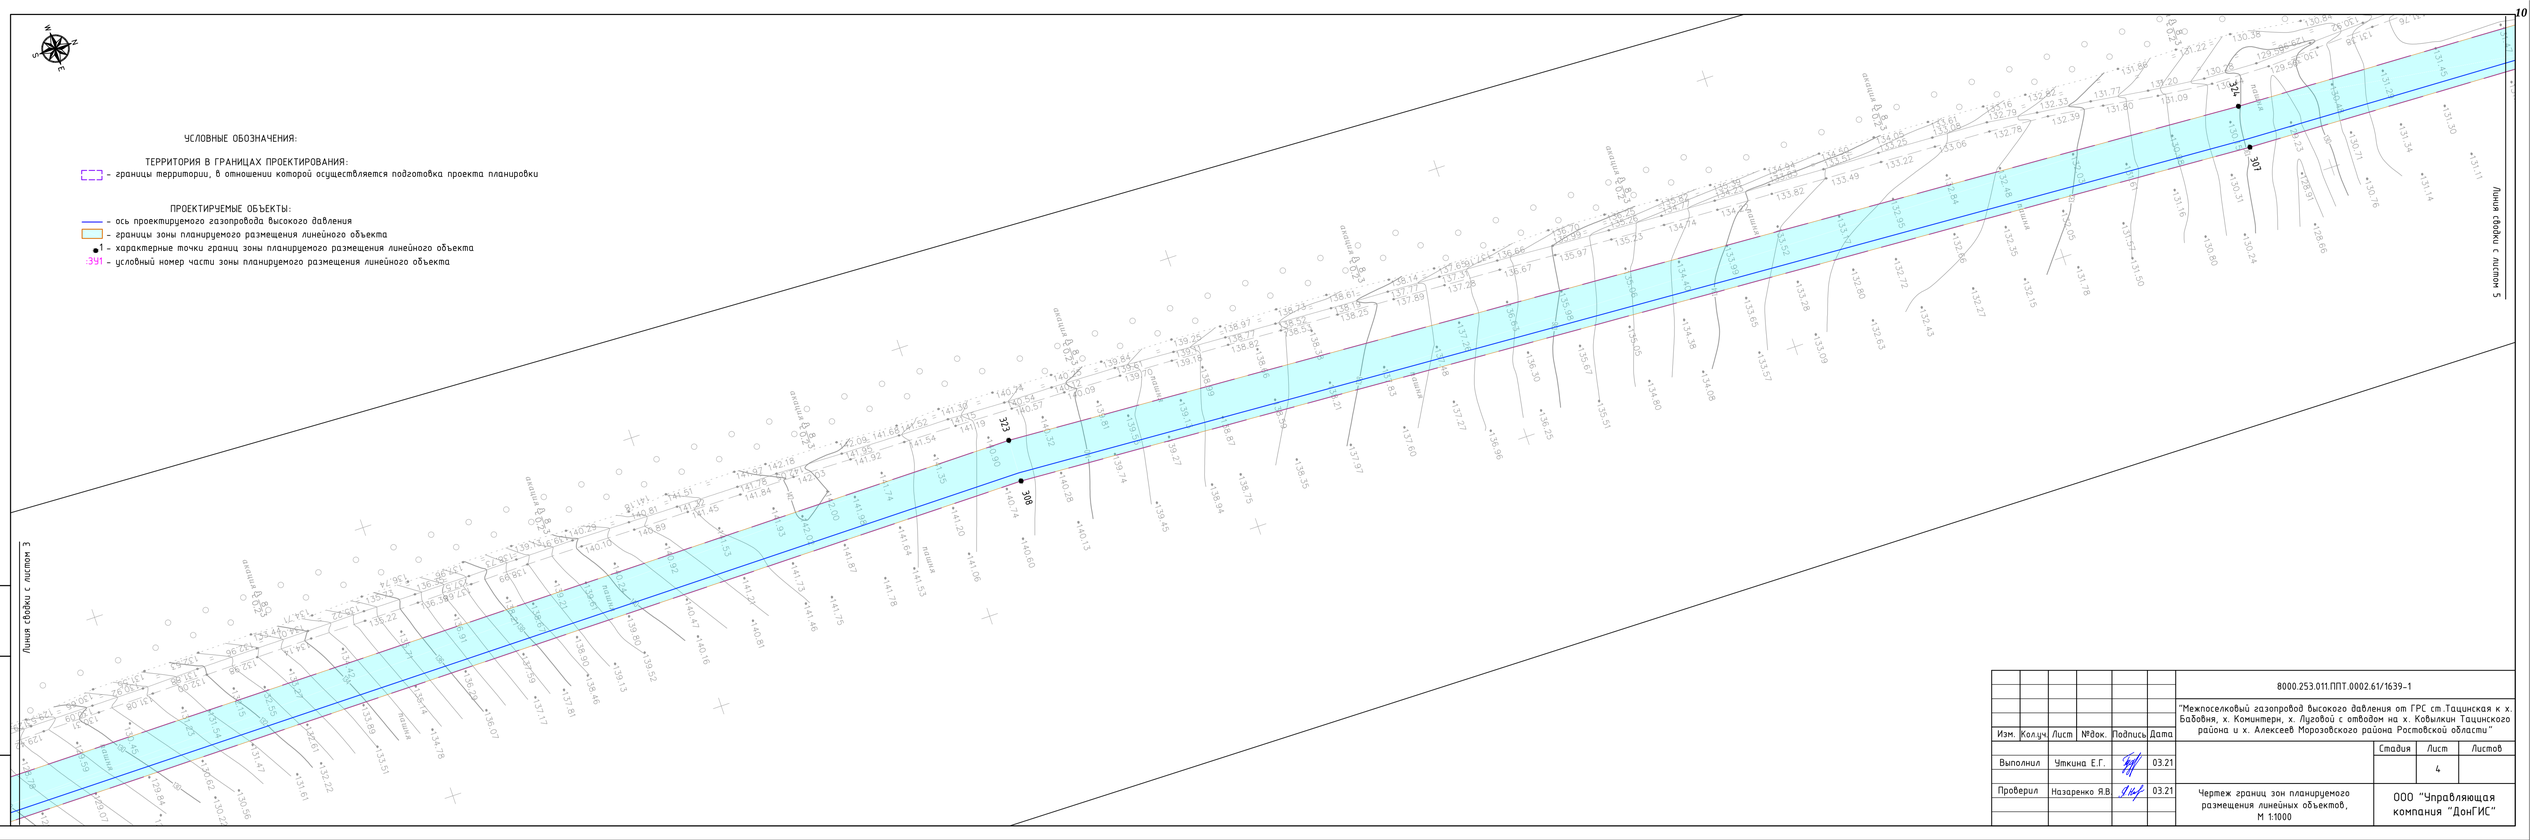


							8000.253.011.ППТ.0002.61/1639-1
							"Межпоселковый газопровод высокого давления от ГРС ст.Тацинская к х. Бабовня, х. Коминтерн, х. Луговой с отводом на х. Ковылкин Тацинского района и х. Алексеев Морозовского района Ростовской области"
Изм.	Кол.уч.	Лист	№док.	Подпись	Дата		
Выполнил		Уткина Е.Г.			03.21		
Проверил		Назаренко Я.В.			03.21	Чертеж границ зон планируемого размещения линейных объектов, М 1:1000	ООО "Управляющая компания "ДонГИС"


Стадия	Лист	Листов
	4	

Взам. инв. №

Подп. и дата

Инв. № подл.

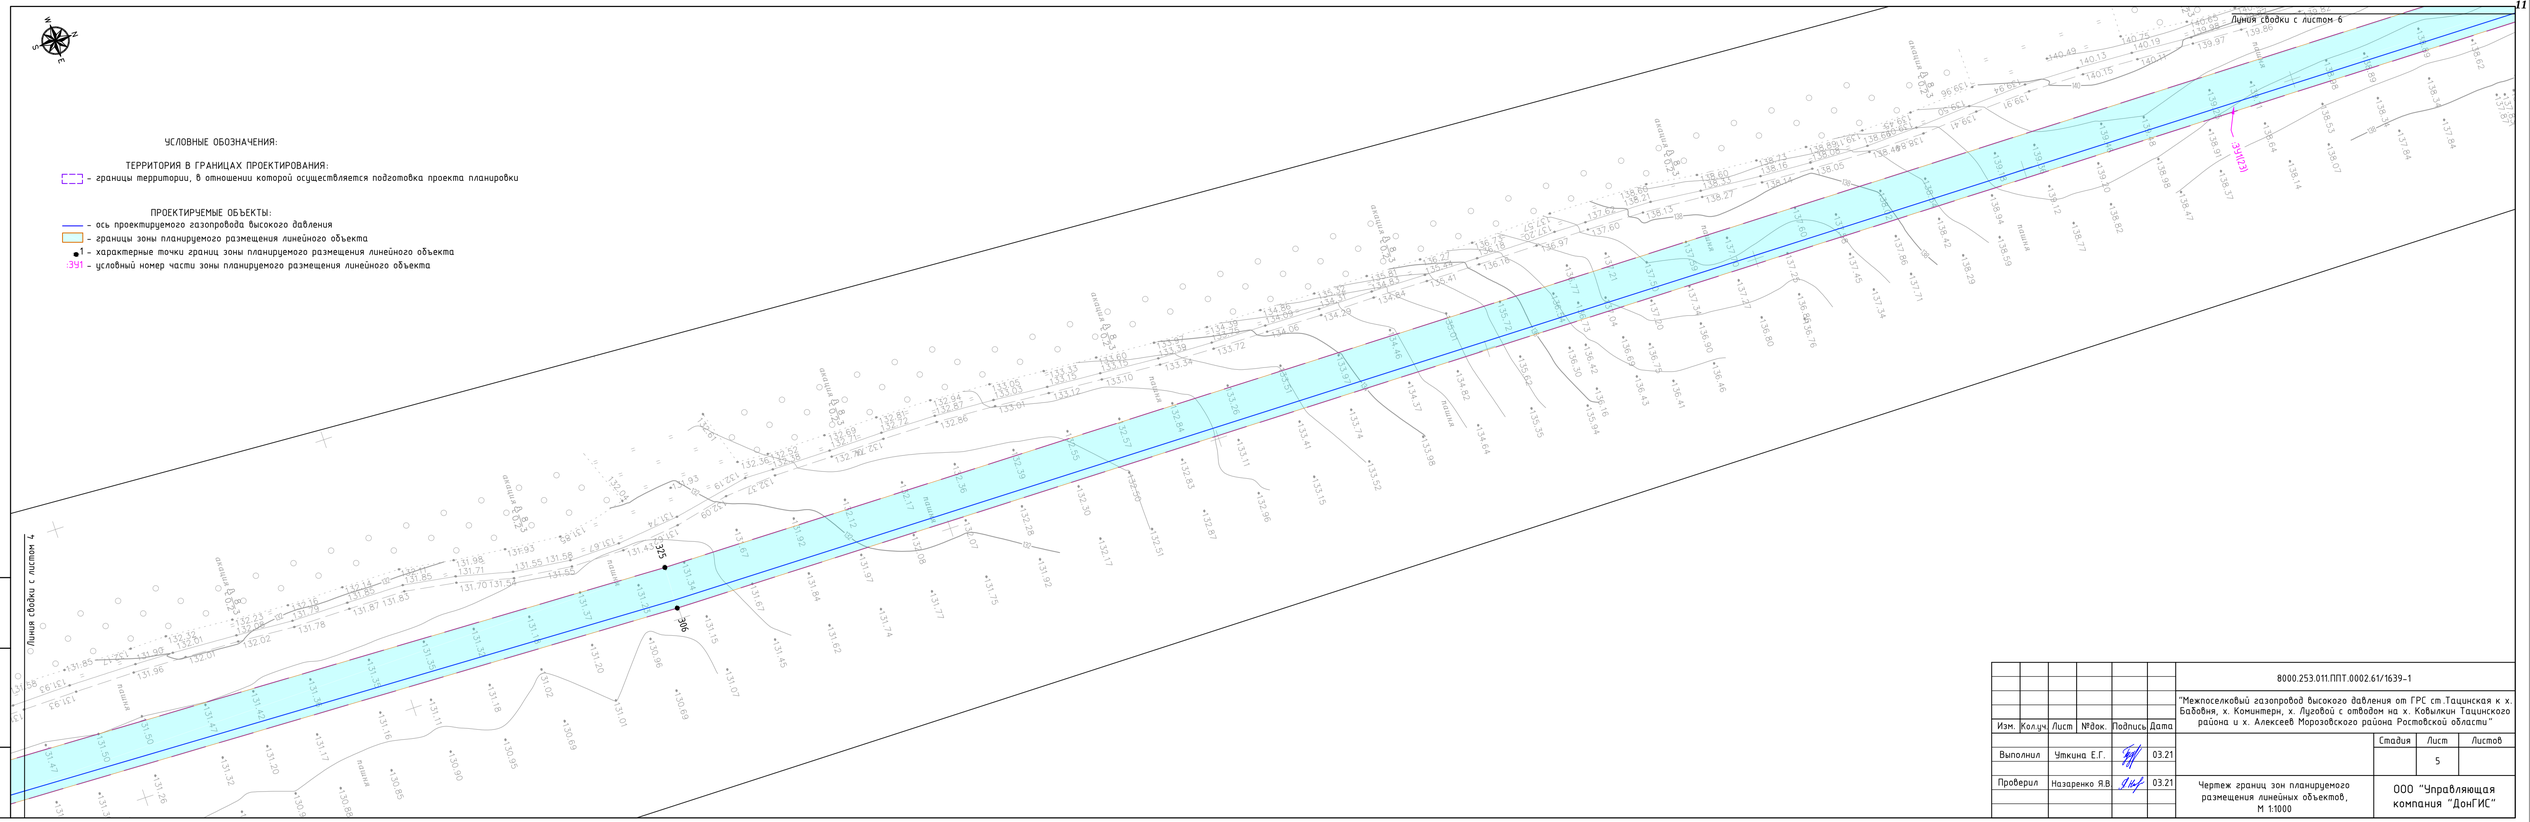
УСЛОВНЫЕ ОБОЗНАЧЕНИЯ:
ТЕРРИТОРИЯ В ГРАНИЦАХ ПРОЕКТИРОВАНИЯ:
- границы территории, в отношении которой осуществляется подготовка проекта планировки
ПРОЕКТИРУЕМЫЕ ОБЪЕКТЫ:
- ось проектируемого газопровода высокого давления
- границы зоны планируемого размещения линейного объекта
1 - характерные точки границ зоны планируемого размещения линейного объекта
:ЗУ1 - условный номер части зоны планируемого размещения линейного объекта
Линия сводки с листом 4
Линия сводки с листом 6
ЗУ1(2)
375
396
лощина
8000.253.011.ППТ.0002.61/1639-1
"Межпоселковый газопровод высокого давления от ГРС ст.Тацинская к х. Бабовня, х. Коминтерн, х. Луговой с отводом на х. Ковылкин Тацинского района и х. Алексеев Морозовского района Ростовской области"
Изм. Кол.уч. Лист №док. Подпись Дата
Выполнил Уткина Е.Г. 03.21
Проверил Назаренко Я.В. 03.21
Чертеж границ зон планируемого размещения линейных объектов, М 1:1000
Стадия Лист Листов
5
ООО "Управляющая компания "ДонГИС"
Инв. № подл.
Подп. и дата
Взам. инв. №

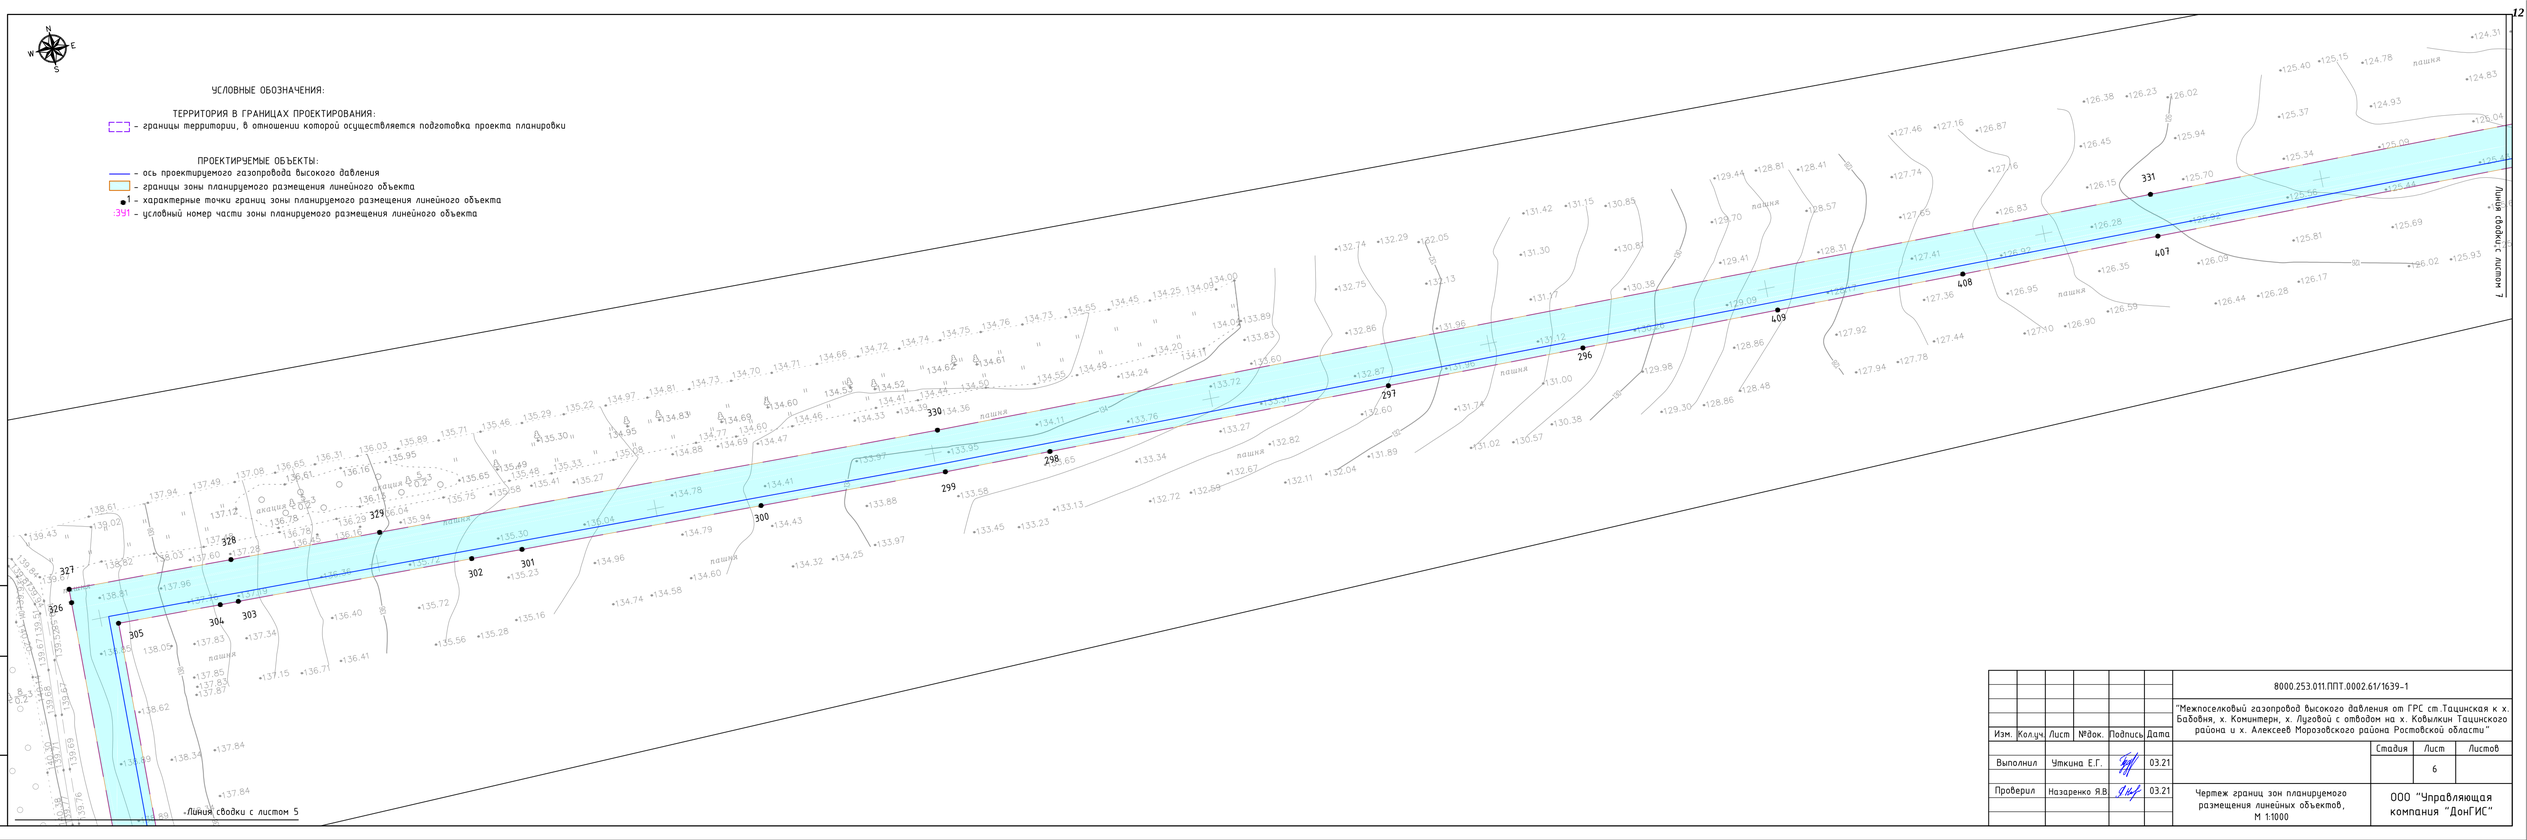


						8000.253.011.ППТ.0002.61/1639-1
						"Межпоселковый газопровод высокого давления от ГРС ст.Тацинская к х. Бабовня, х. Коминтерн, х. Луговой с отводом на х. Ковылкин Тацинского района и х. Алексеев Морозовского района Ростовской области"
Изм.	Кол.уч.	Лист	№док.	Подпись	Дата	
Выполнил		Уткина Е.Г.			03.21	Стадия: — Лист: 6 — Листов: —
Проверил		Назаренко Я.В.			03.21	Чертеж границ зон планируемого размещения линейных объектов, М 1:1000 — ООО "Управляющая компания "ДонГИС"

Взам. инв. №

Подп. и дата

Инв. № подл.

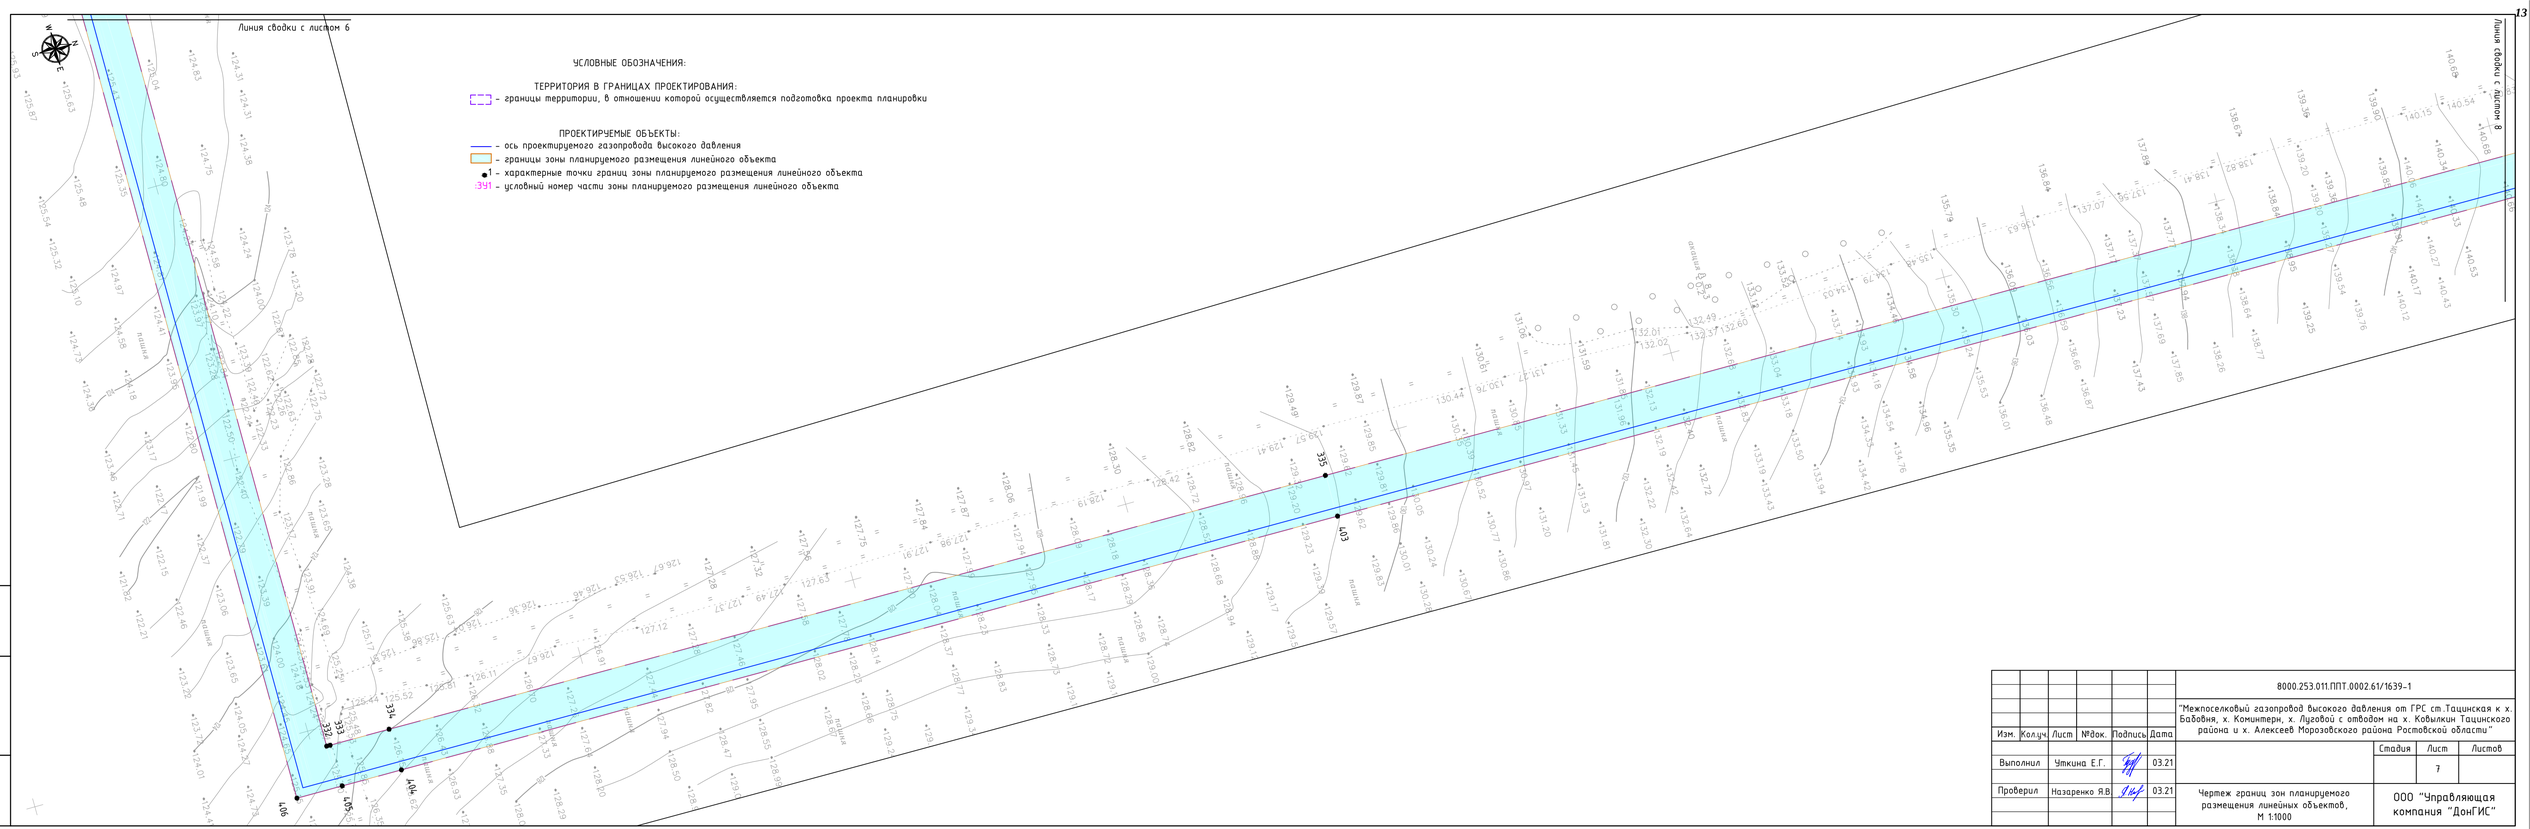


						8000.253.011.ППТ.0002.61/1639-1	
						"Межпоселковый газопровод высокого давления от ГРС ст.Тацинская к х. Бабовня, х. Коминтерн, х. Луговой с отводом на х. Ковылкин Тацинского района и х. Алексеев Морозовского района Ростовской области"	
Изм.	Колуч.	Лист	№док.	Подпись	Дата		
Выполнил		Уткина Е.Г.			03.21		Стадия: — Лист: 7 Листов: —
Проверил		Назаренко Я.В.			03.21	Чертеж границ зон планируемого размещения линейных объектов, М 1:1000	ООО "Управляющая компания "ДонГИС"

Взам. инв. №

Подп. и дата

Инв. № подл.

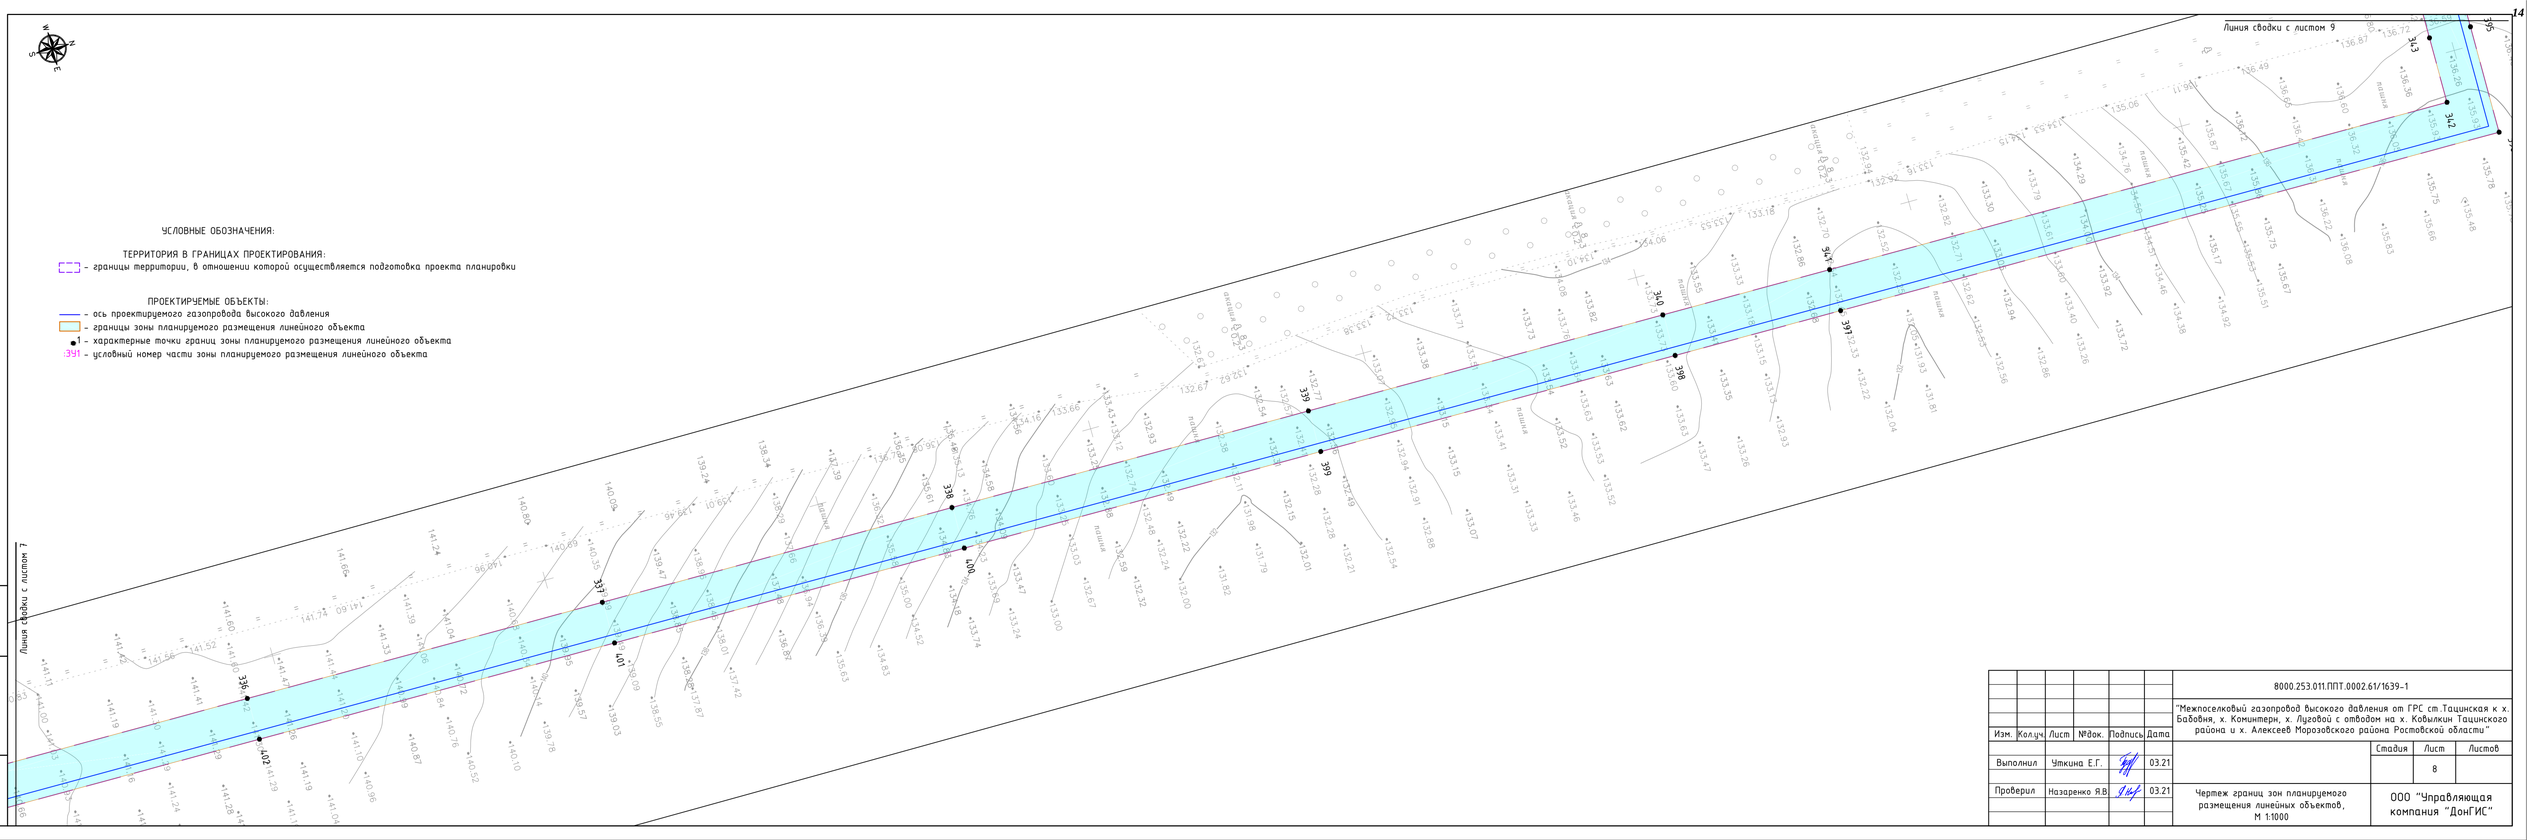

Взам. инв. №

Подп. и дата

Инв. № подл.

Изм.	Кол.уч.	Лист	№док.	Подпись	Дата
Выполнил		Уткина Е.Г.			03.21
Проверил		Назаренко Я.В.			03.21


8000.253.011.ППТ.0002.61/1639-1

"Межпоселковый газопровод высокого давления от ГРС ст.Тацинская к х. Бабовня, х. Комиссаровка, х. Лугавой с отводом на х. Ковылкин Тацинского района и х. Алексеев Морозовского района Ростовской области"

Стадия	Лист	Листов
	8	

Чертеж границ зон планируемого размещения линейных объектов, М 1:1000

ООО "Управляющая компания "ДонГИС"

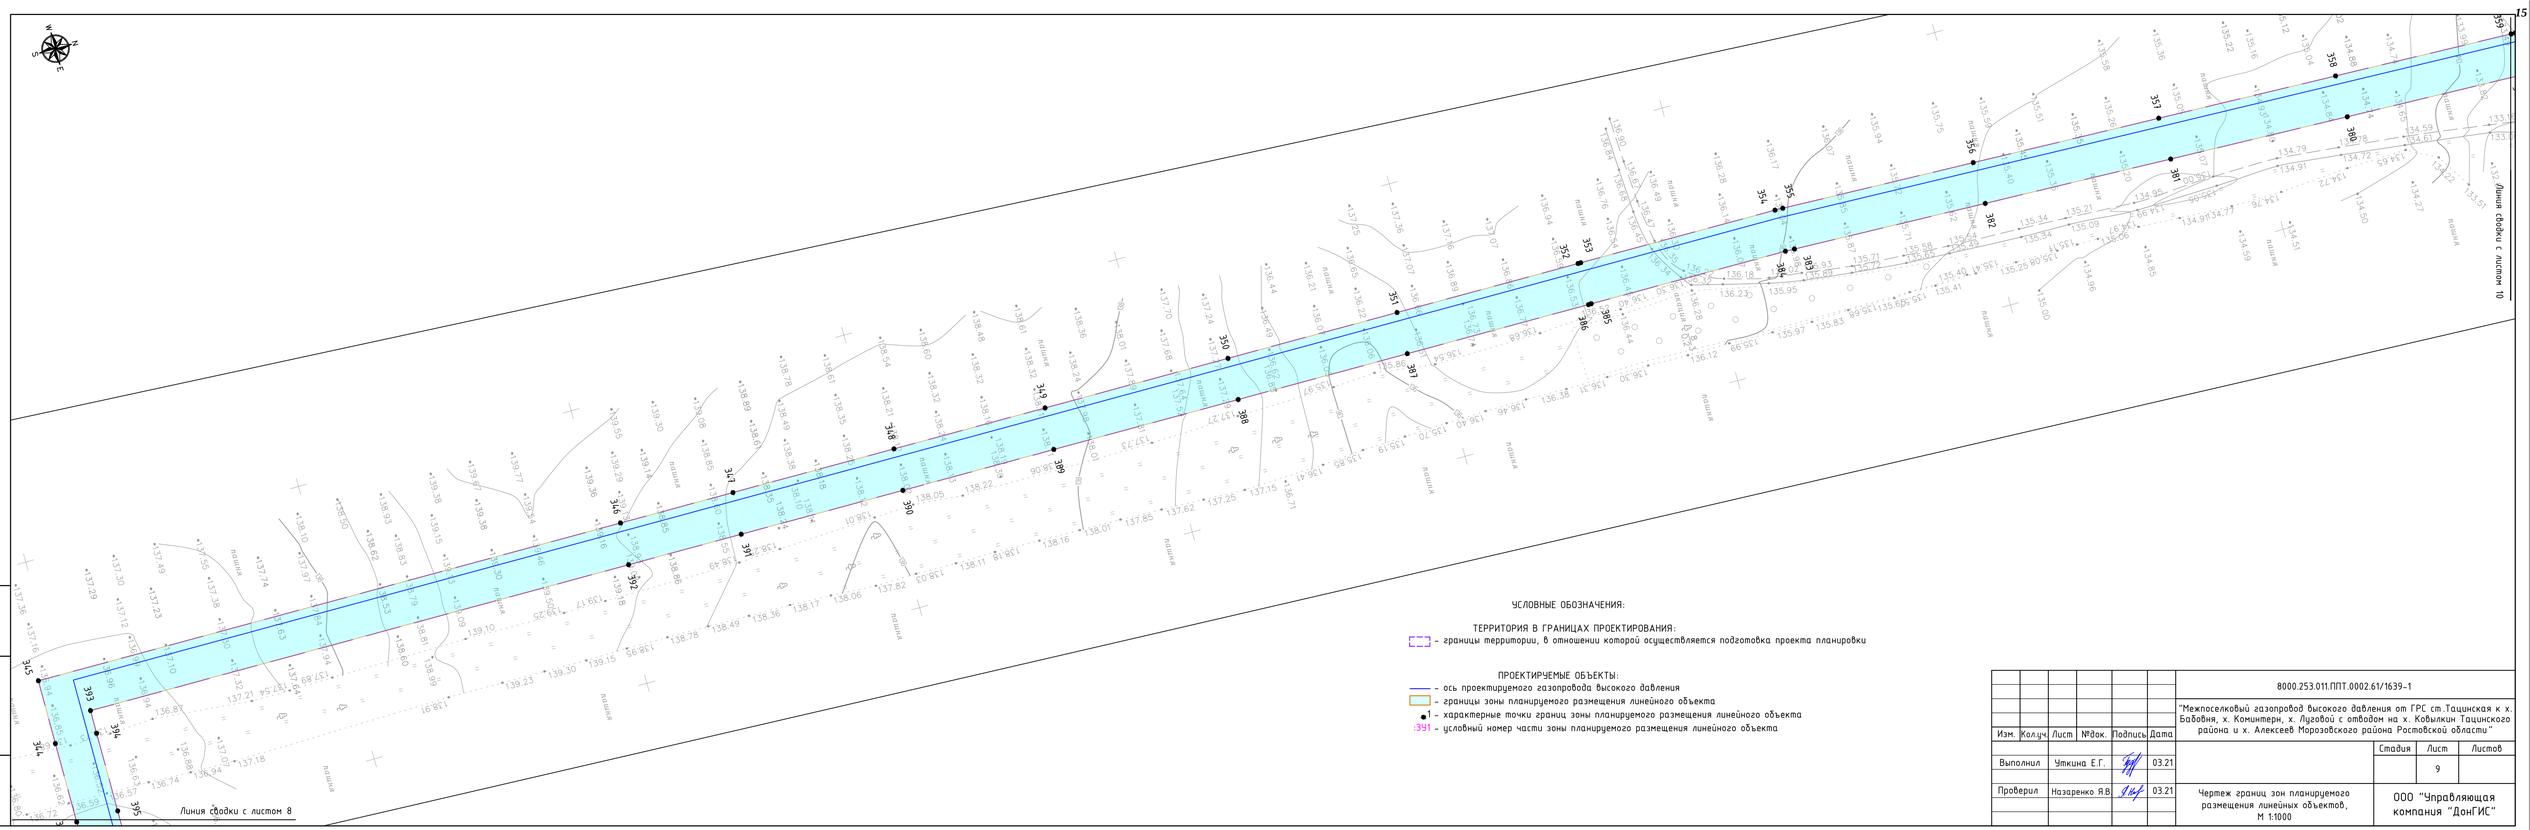

УСЛОВНЫЕ ОБОЗНАЧЕНИЯ:

ТЕРРИТОРИЯ В ГРАНИЦАХ ПРОЕКТИРОВАНИЯ:

- границы территории, в отношении которой осуществляется подготовка проекта планировки

ПРОЕКТИРУЕМЫЕ ОБЪЕКТЫ:


- ось проектируемого газопровода высокого давления
- границы зоны планируемого размещения линейного объекта
- 1 - характерные точки границ зоны планируемого размещения линейного объекта
- 1:391 - условный номер части зоны планируемого размещения линейного объекта

Изм.	Колуч.	Лист	№док.	Подпись	Дата	8000.253.011.ППТ.0002.61/1639-1		
						"Межпоселковый газопровод высокого давления от ГРС ст.Тацинская к х. Бабовня, х. Коминтерн, х. Луговой с отводом на х. Ковылкин Тацинского района и х. Алексеев Морозовского района Ростовской области"		
Выполнил		Уткина Е.Г.			03.21		Стадия	Лист	Листов
								9	
Проверил		Назаренко Я.В.			03.21	Чертеж границ зон планируемого размещения линейных объектов, М 1:1000	ООО "Управляющая компания "ДонГИС"		

Взам. инв. №

Подп. и дата

Инв. № подл.

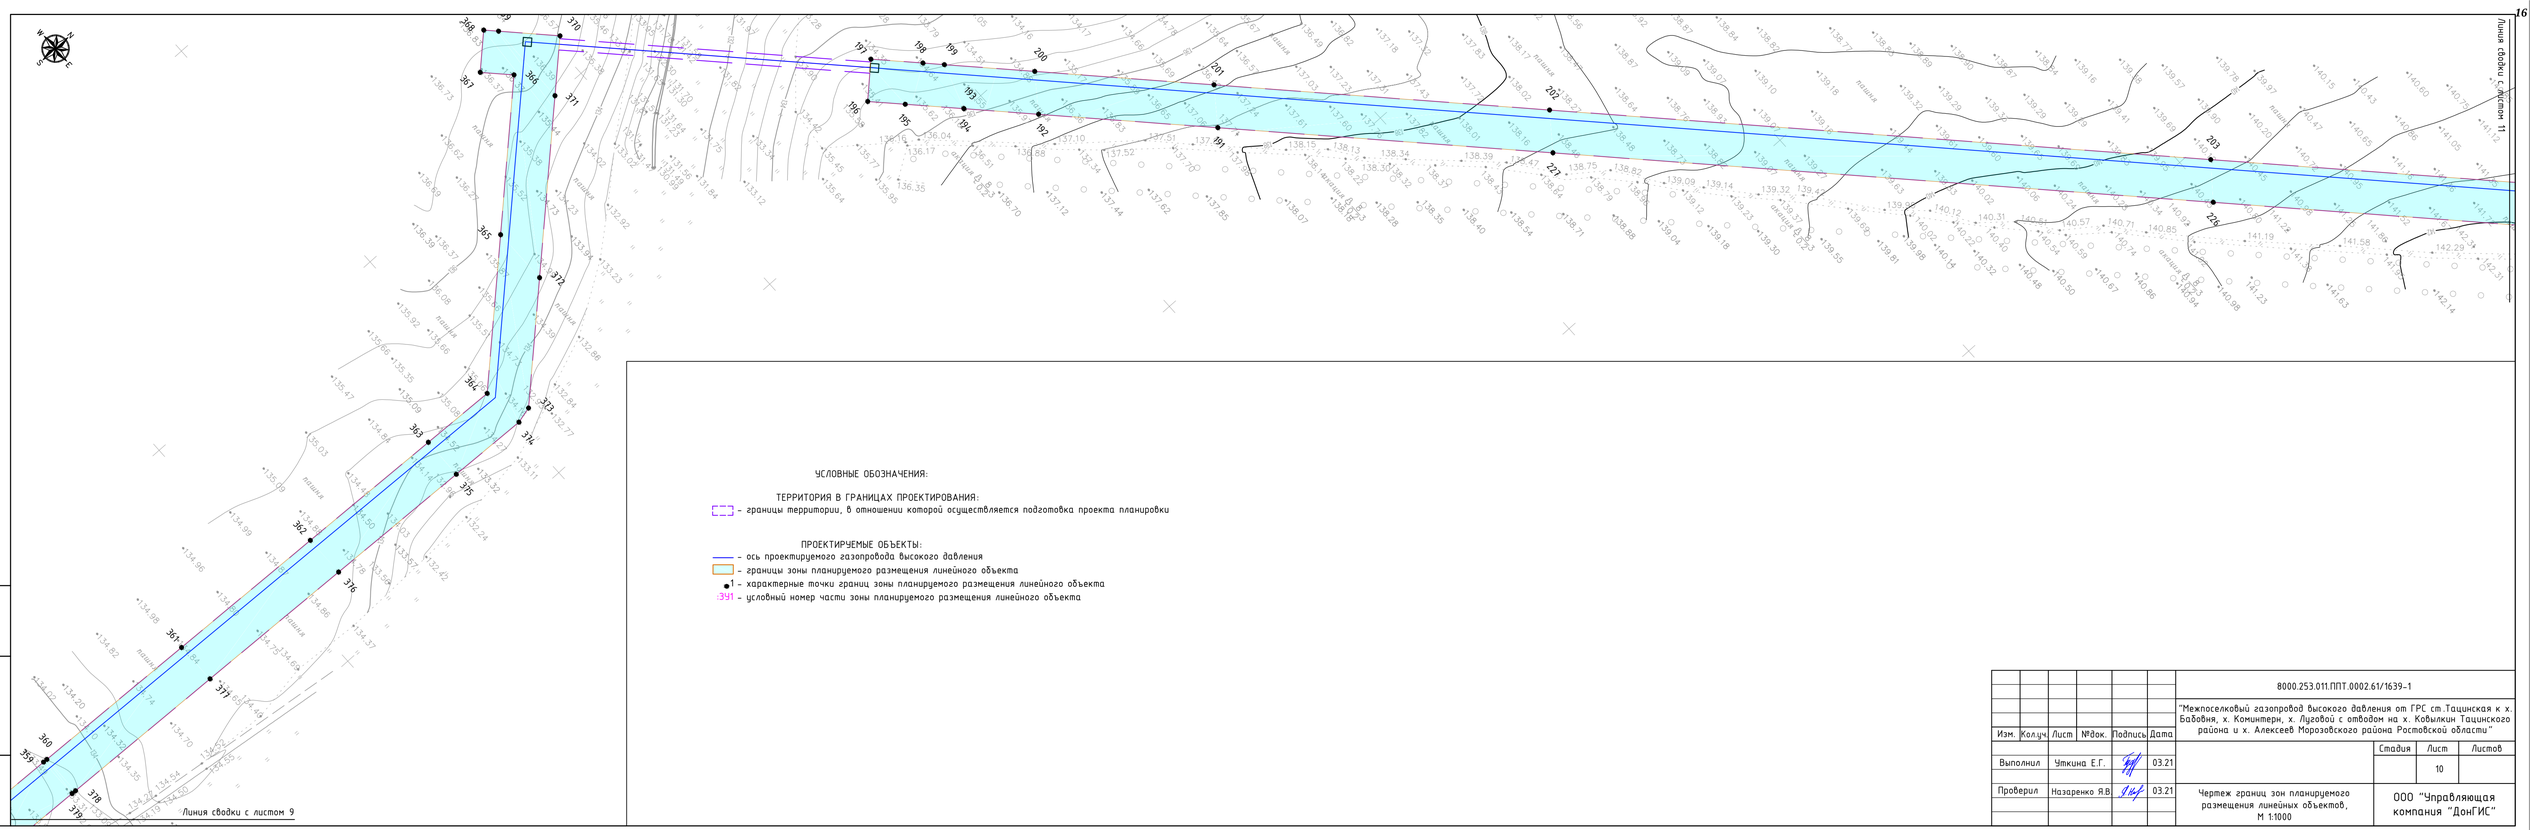

УСЛОВНЫЕ ОБОЗНАЧЕНИЯ:

ТЕРРИТОРИЯ В ГРАНИЦАХ ПРОЕКТИРОВАНИЯ:


- границы территории, в отношении которой осуществляется подготовка проекта планировки

ПРОЕКТИРУЕМЫЕ ОБЪЕКТЫ:

- ось проектируемого газопровода высокого давления
- границы зоны планируемого размещения линейного объекта
- характерные точки границ зоны планируемого размещения линейного объекта
- условный номер части зоны планируемого размещения линейного объекта

Изм.	Колуч.	Лист	№док.	Подпись	Дата	8000.253.011.ППТ.0002.61/1639-1		
						"Межпоселковый газопровод высокого давления от ГРС ст.Тацинская к х. Бабовня, х. Коминтерн, х. Луговой с отводом на х. Ковылкин Тацинского района и х. Алексеев Морозовского района Ростовской области"		
Выполнил		Уткина Е.Г.			03.21		Стадия	Лист	Листов
								10	
Проверил		Назаренко Я.В.			03.21	Чертеж границ зон планируемого размещения линейных объектов, М 1:1000	ООО "Управляющая компания "ДонГИС"		

Инв. № подл. | Подп. и дата | Взам. инв. №

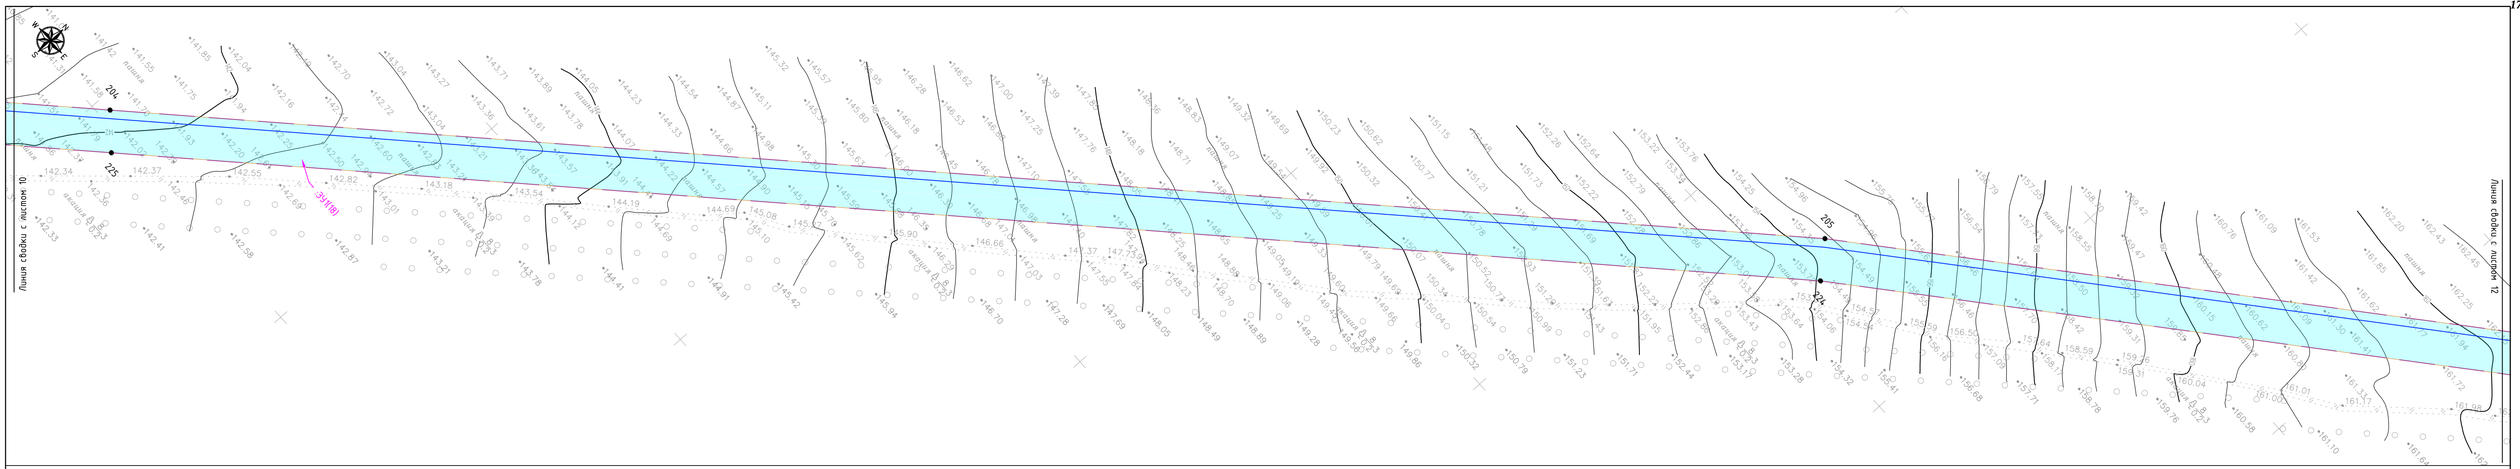

УСЛОВНЫЕ ОБОЗНАЧЕНИЯ:

ТЕРРИТОРИЯ В ГРАНИЦАХ ПРОЕКТИРОВАНИЯ:

– границы территории, в отношении которой осуществляется подготовка проекта планировки

ПРОЕКТИРУЕМЫЕ ОБЪЕКТЫ:

– ось проектируемого газопровода высокого давления

– границы зоны планируемого размещения линейного объекта

1 – характерные точки границ зоны планируемого размещения линейного объекта

:391 – условный номер части зоны планируемого размещения линейного объекта

Взам. инв. №

Подп. и дата

Инв. № подл.

Изм.	Кол.уч.	Лист	№док.	Подпись	Дата
Выполнил		Уткина Е.Г.			03.21
Проверил		Назаренко Я.В.			03.21


8000.253.011.ППТ.0002.61/1639-1

"Межпоселковый газопровод высокого давления от ГРС ст.Тацинская к х. Бабовня, х. Коминтерн, х. Луговой с отводом на х. Ковылкин Тацинского района и х. Алексеев Морозовского района Ростовской области"

Стадия	Лист	Листов
	11	

Чертеж границ зон планируемого размещения линейных объектов, М 1:1000

ООО "Управляющая компания "ДонГИС"

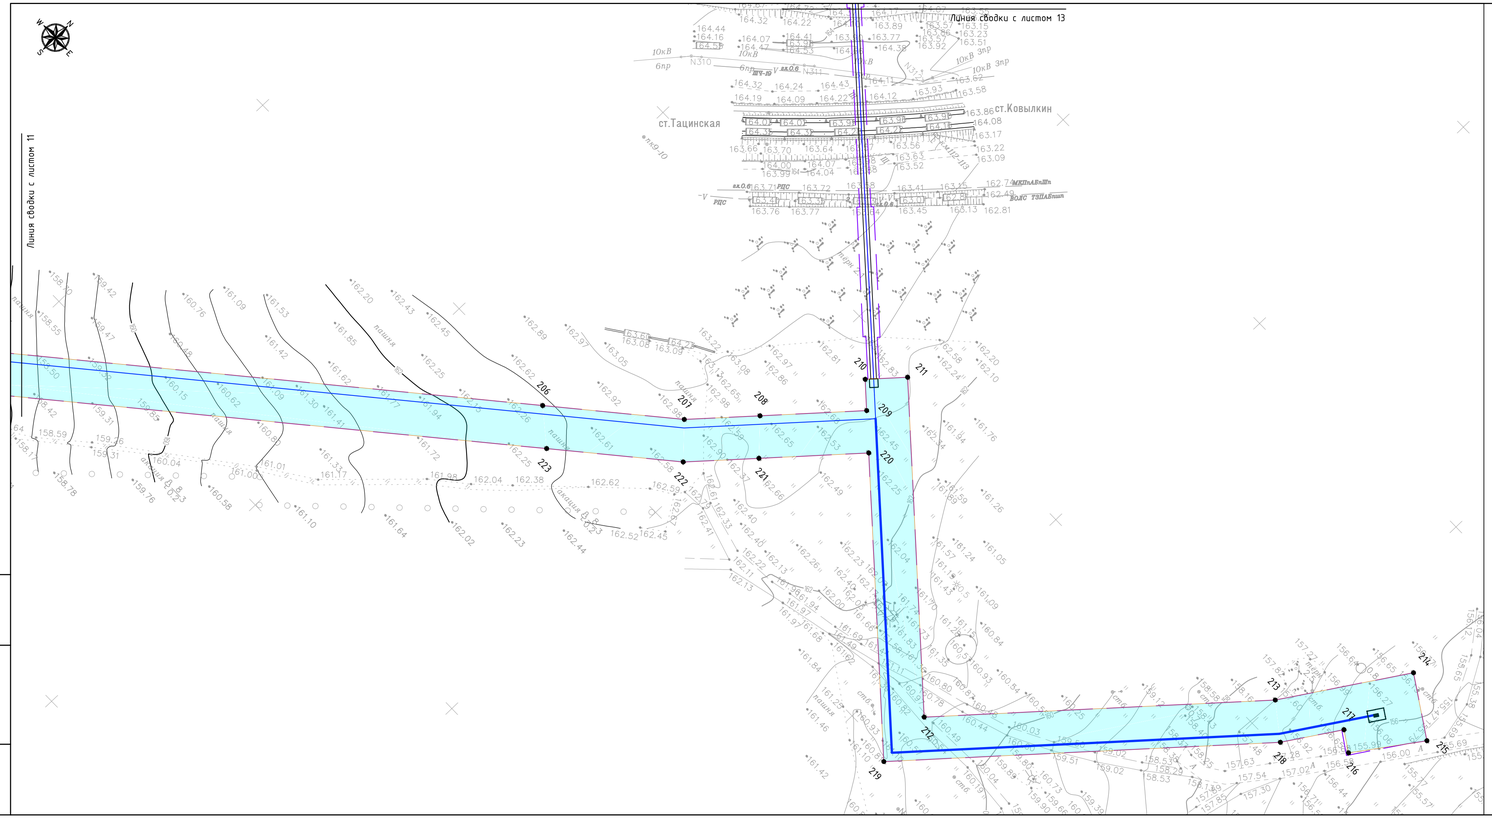

УСЛОВНЫЕ ОБОЗНАЧЕНИЯ:

ТЕРРИТОРИЯ В ГРАНИЦАХ ПРОЕКТИРОВАНИЯ:

- границы территории, в отношении которой осуществляется подготовка проекта планировки

ПРОЕКТИРУЕМЫЕ ОБЪЕКТЫ:


- ось проектируемого газопровода высокого давления
- границы зоны планируемого размещения линейного объекта
- 1 - характерные точки границ зоны планируемого размещения линейного объекта
- :391 - условный номер части зоны планируемого размещения линейного объекта


Изм.	Кол.уч.	Лист	№док.	Подпись	Дата	8000.253.011.ППТ.0002.61/1639-1			
						"Межпоселковый газопровод высокого давления от ГРС ст.Тацинская к х. Бабовня, х. Коминтерн, х. Луговой с отводом на х. Ковылкин Тацинского района и х. Алексеев Морозовского района Ростовской области"			
Выполнил		Уткина Е.Г.			03.21		Стадия	Лист	Листов
								12	
Проверил		Назаренко Я.В.			03.21	Чертеж границ зон планируемого размещения линейных объектов, М 1:1000	ООО "Управляющая компания "ДонГИС"		

Взам. инв. №

Подп. и дата

Инв. № подл.

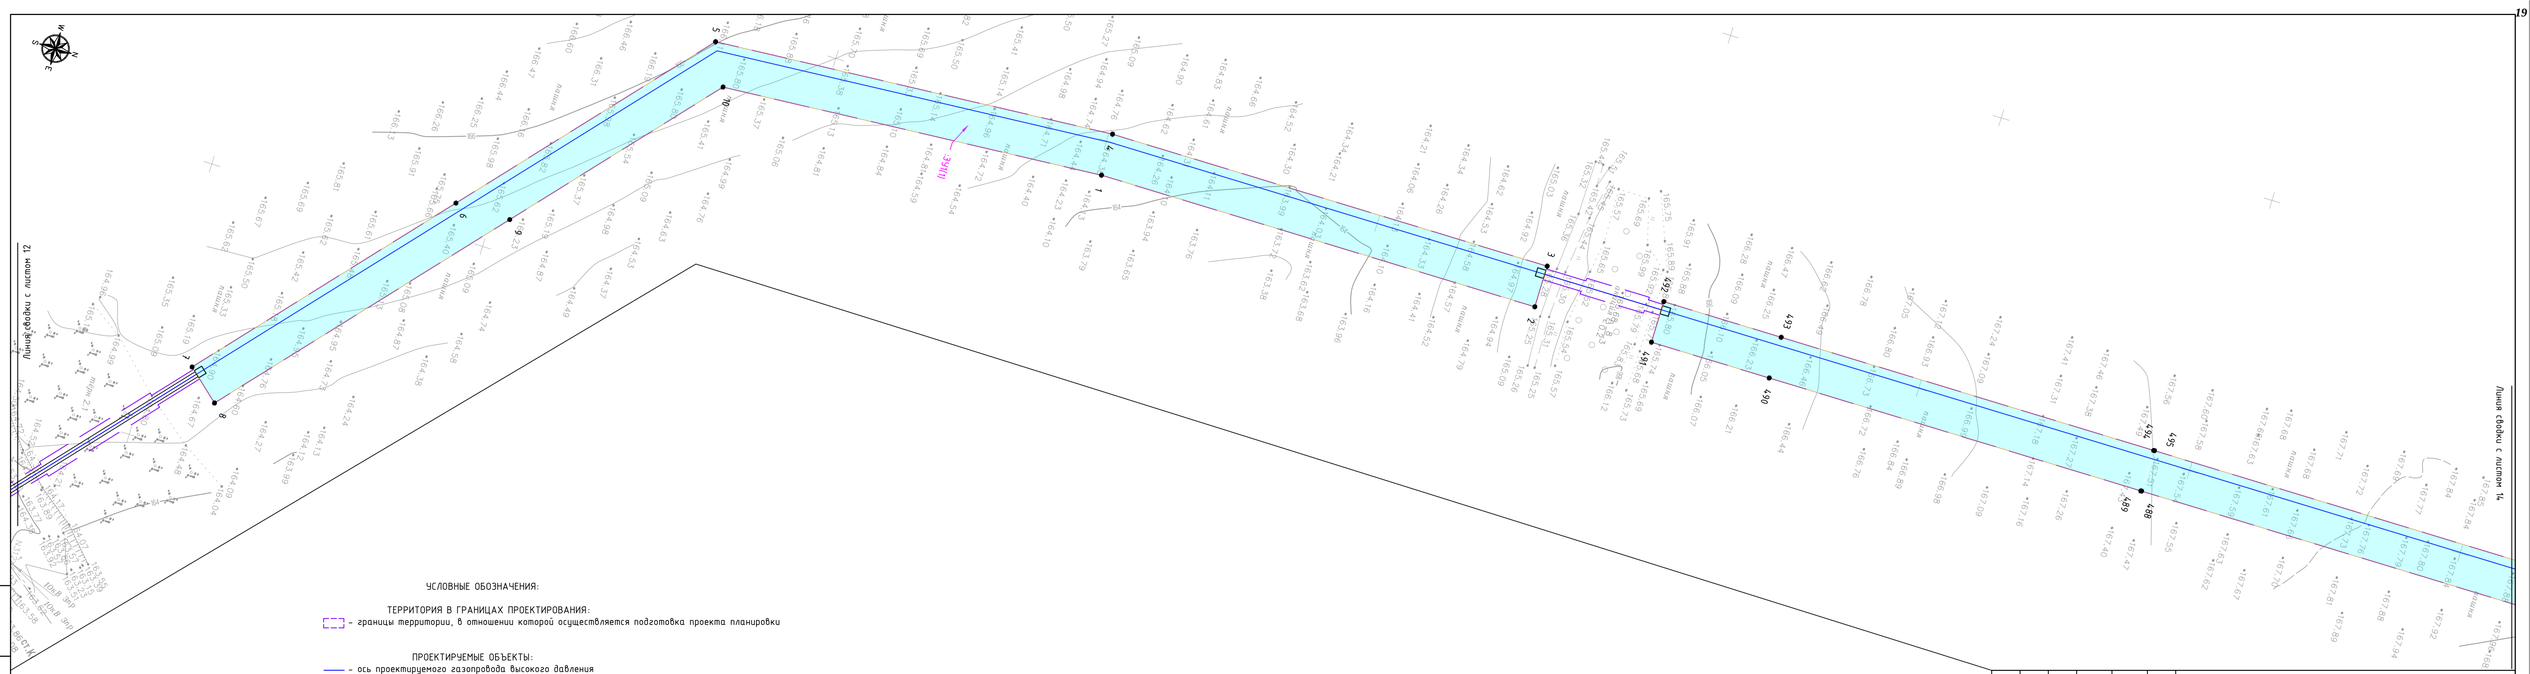
Линия сводки с листом 12
Линия сводки с листом 14
:391
1
2
3
4
5
6
7
8
9
10
489
490
491
492
493
494
495
496
497
498
499
500
501
502
503
504
505
506
507
508
509
510
511
512
513
514
515
516
517
518
519
520
521
522
523
524
525
526
527
528

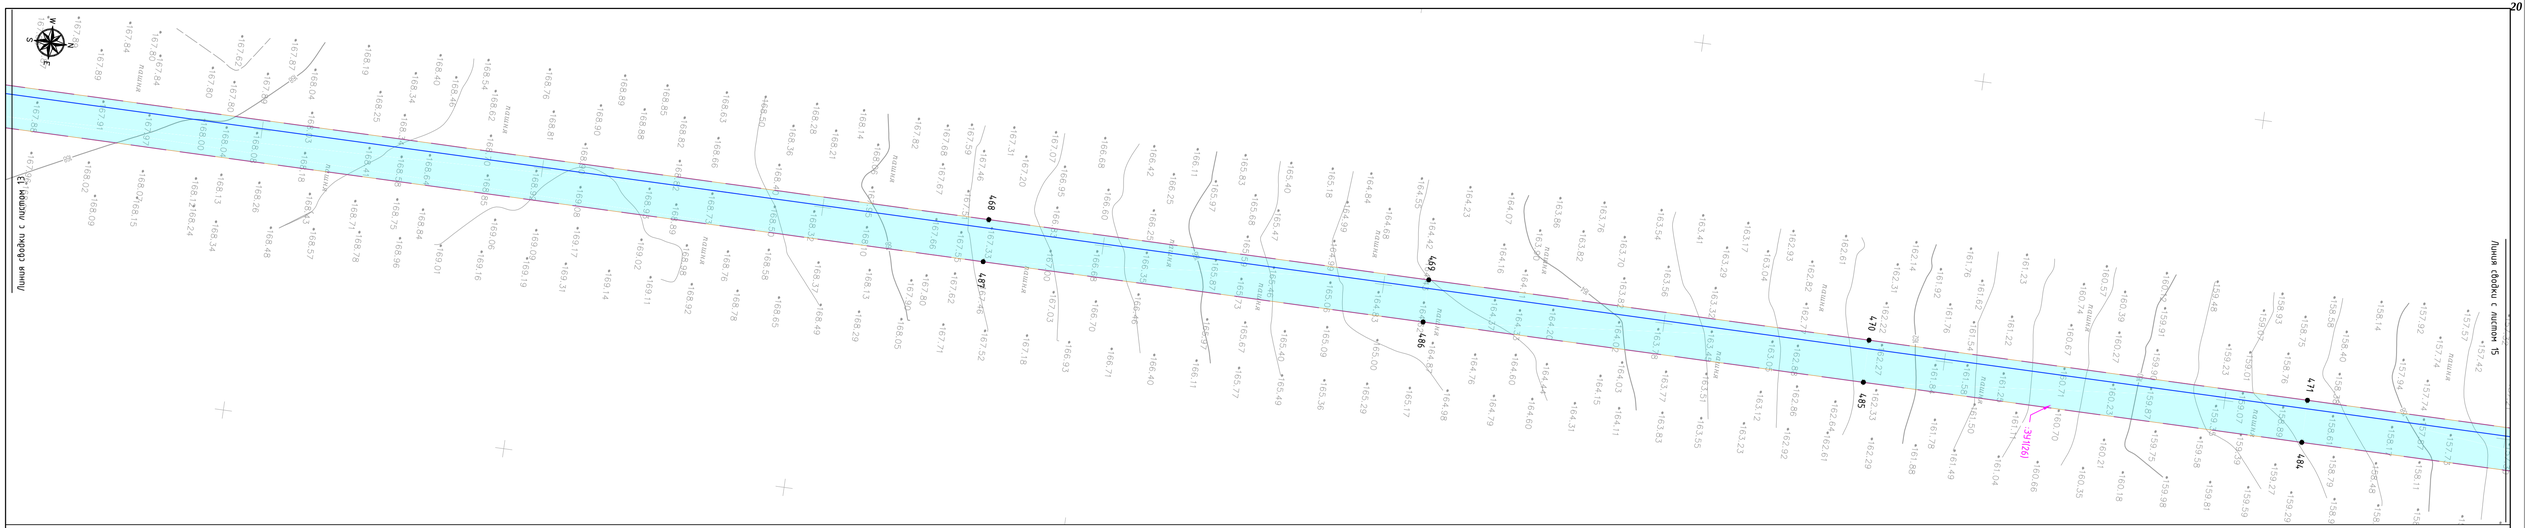

УСЛОВНЫЕ ОБОЗНАЧЕНИЯ:

ТЕРРИТОРИЯ В ГРАНИЦАХ ПРОЕКТИРОВАНИЯ:

- границы территории, в отношении которой осуществляется подготовка проекта планировки

ПРОЕКТИРУЕМЫЕ ОБЪЕКТЫ:

- ось проектируемого газопровода высокого давления
- границы зоны планируемого размещения линейного объекта
- 1 – характерные точки границ зоны планируемого размещения линейного объекта
- :391 – условный номер части зоны планируемого размещения линейного объекта

Взам. инв. №

Подп. и дата

Инв. № подл.

Изм.	Кол.уч.	Лист	№док.	Подпись	Дата
Выполнил		Уткина Е.Г.			03.21
Проверил		Назаренко Я.В.			03.21


8000.253.011.ППТ.0002.61/1639-1

"Межпоселковый газопровод высокого давления от ГРС ст.Тацинская к х. Бабовня, х. Коминтерн, х. Луговой с отводом на х. Ковылкин Тацинского района и х. Алексеев Морозовского района Ростовской области"

Стадия	Лист	Листов
	14	

Чертеж границ зон планируемого размещения линейных объектов, М 1:1000

ООО "Управляющая компания "ДонГИС"

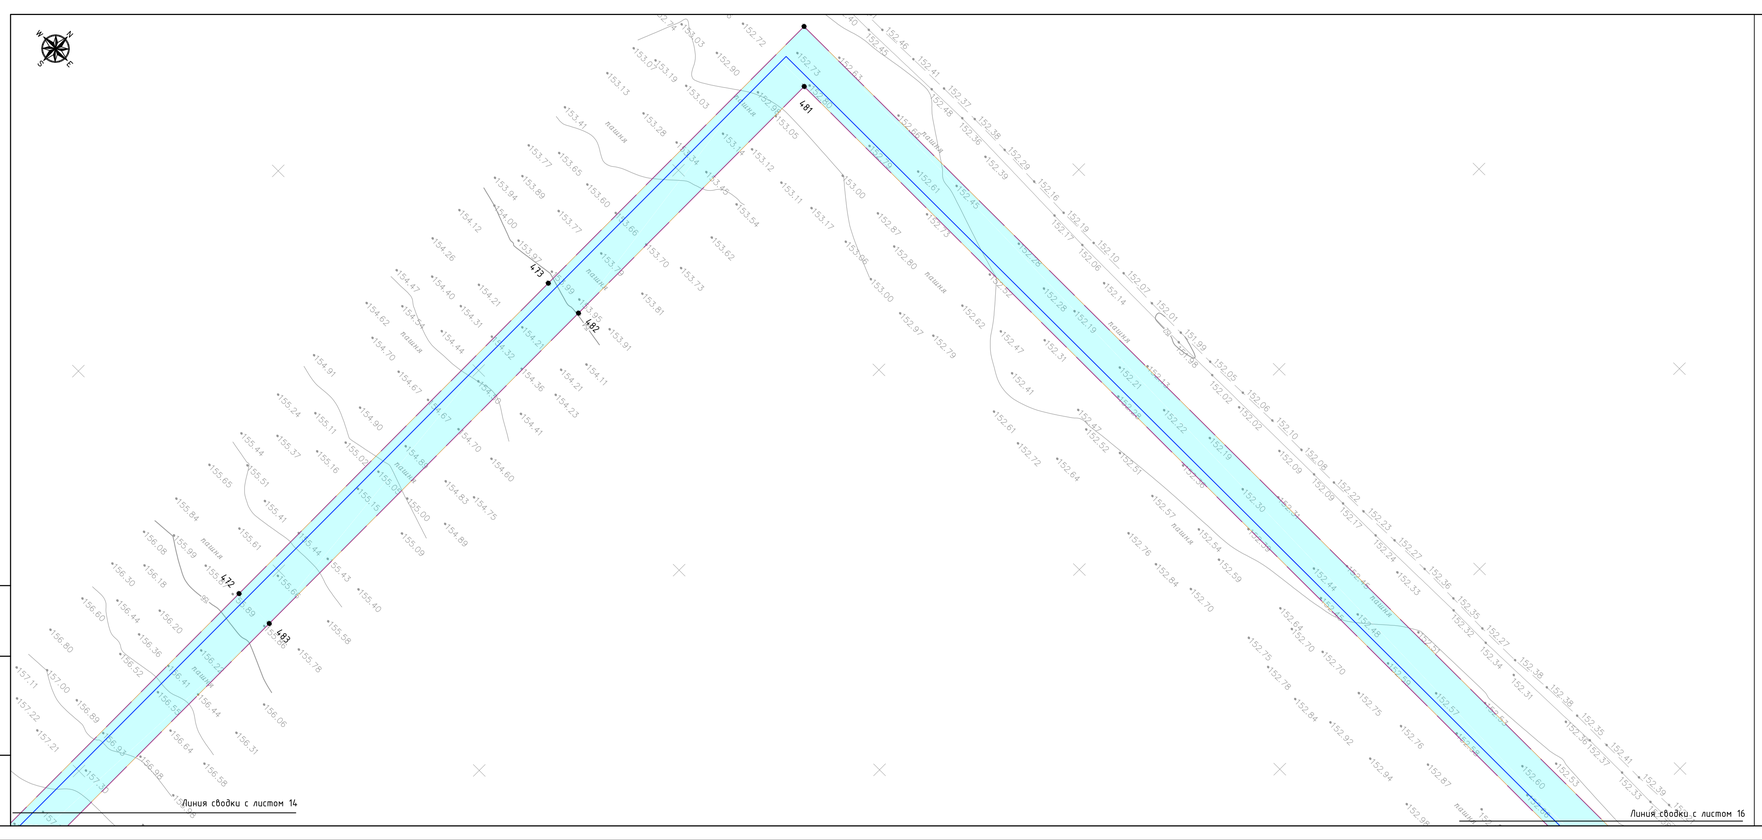

УСЛОВНЫЕ ОБОЗНАЧЕНИЯ:

ТЕРРИТОРИЯ В ГРАНИЦАХ ПРОЕКТИРОВАНИЯ:

- границы территории, в отношении которой осуществляется подготовка проекта планировки

ПРОЕКТИРУЕМЫЕ ОБЪЕКТЫ:

- ось проектируемого газопровода высокого давления
- границы зоны планируемого размещения линейного объекта
- 1 – характерные точки границ зоны планируемого размещения линейного объекта
- :391 – условный номер части зоны планируемого размещения линейного объекта

Взам. инв. №

Подп. и дата

Инв. № подл.

Изм.	Кол.уч.	Лист	№док.	Подпись	Дата
Выполнил		Уткина Е.Г.			03.21
Проверил		Назаренко Я.В.			03.21


8000.253.011.ППТ.0002.61/1639-1

"Межпоселковый газопровод высокого давления от ГРС ст.Тацинская к х. Бабовня, х. Коминтерн, х. Луговой с отводом на х. Ковылкин Тацинского района и х. Алексеев Морозовского района Ростовской области"

Стадия	Лист	Листов
	15	

Чертеж границ зон планируемого размещения линейных объектов, М 1:1000

ООО "Управляющая компания "ДонГИС"

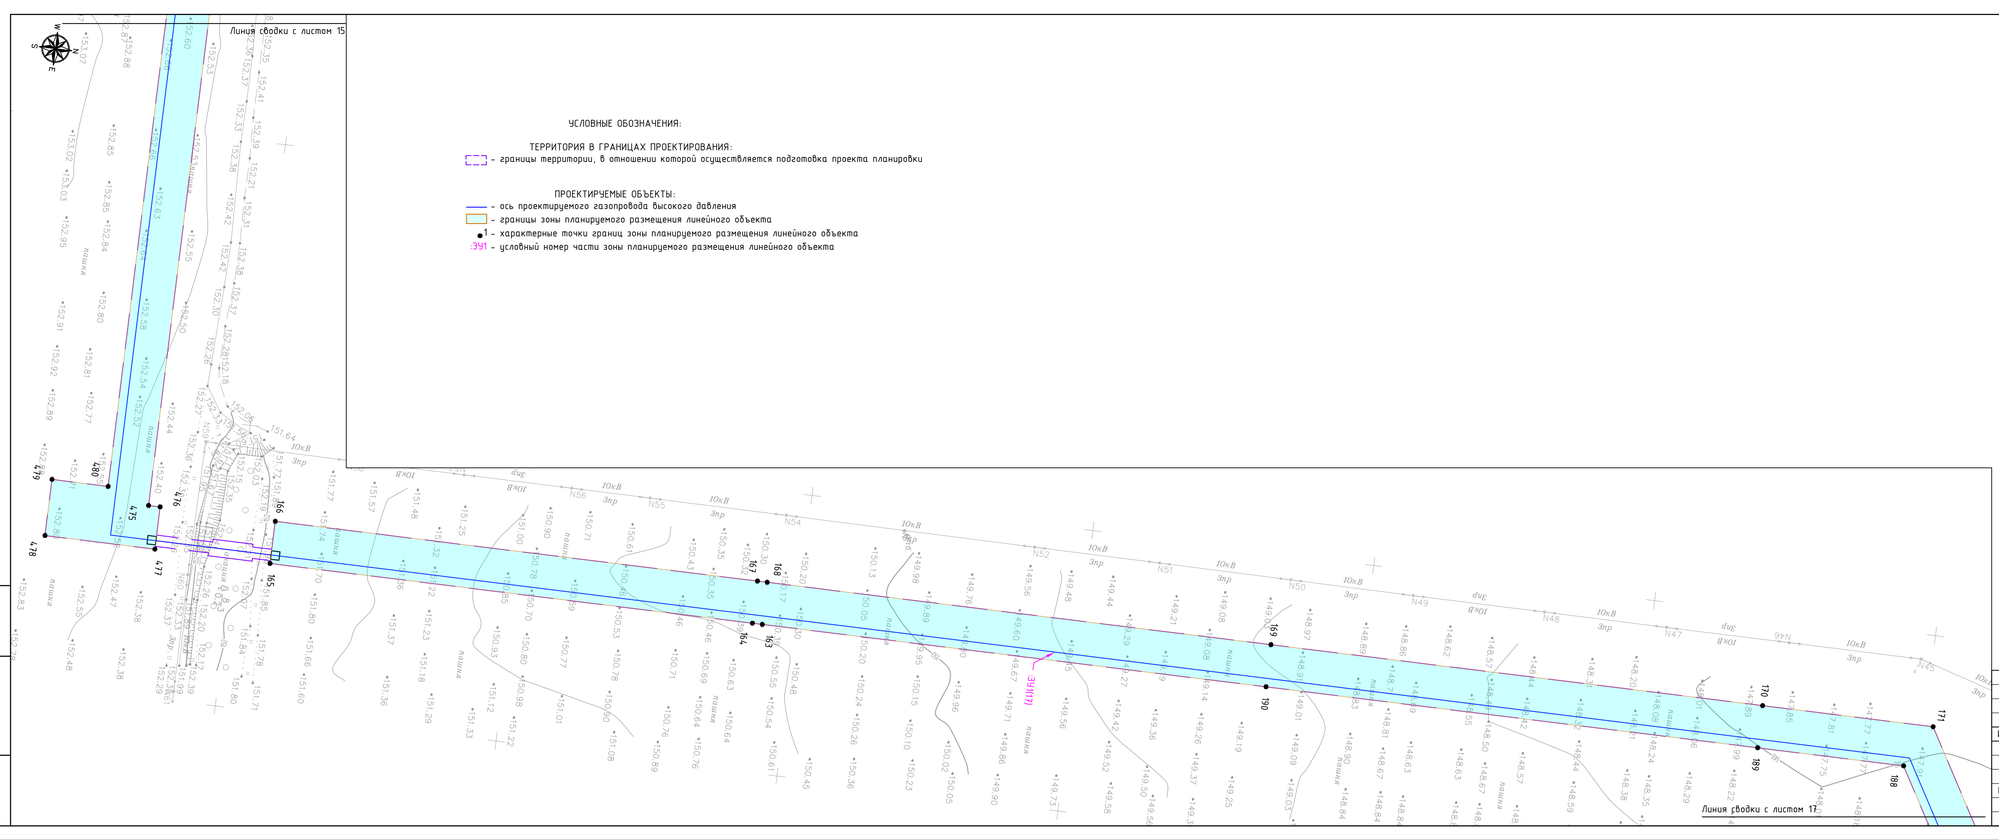

Изм.	Кол.уч.	Лист	№док.	Подпись	Дата
Выполнил		Уткина Е.Г.			03.21
Проверил		Назаренко Я.В.			03.21

8000.253.011.ППТ.0002.61/1639-1


"Межпоселковый газопровод высокого давления от ГРС ст.Тацинская к х. Бабовня, х. Комиссари, х. Луговой с отводом на х. Ковылкин Тацинского района и х. Алексеев Морозовского района Ростовской области"


Стадия	Лист	Листов
	16	


Чертеж границ зон планируемого размещения линейных объектов, М 1:1000

ООО "Управляющая компания "ДонГИС"

Инв. № подл. | Подп. и дата | Взам. инв. №

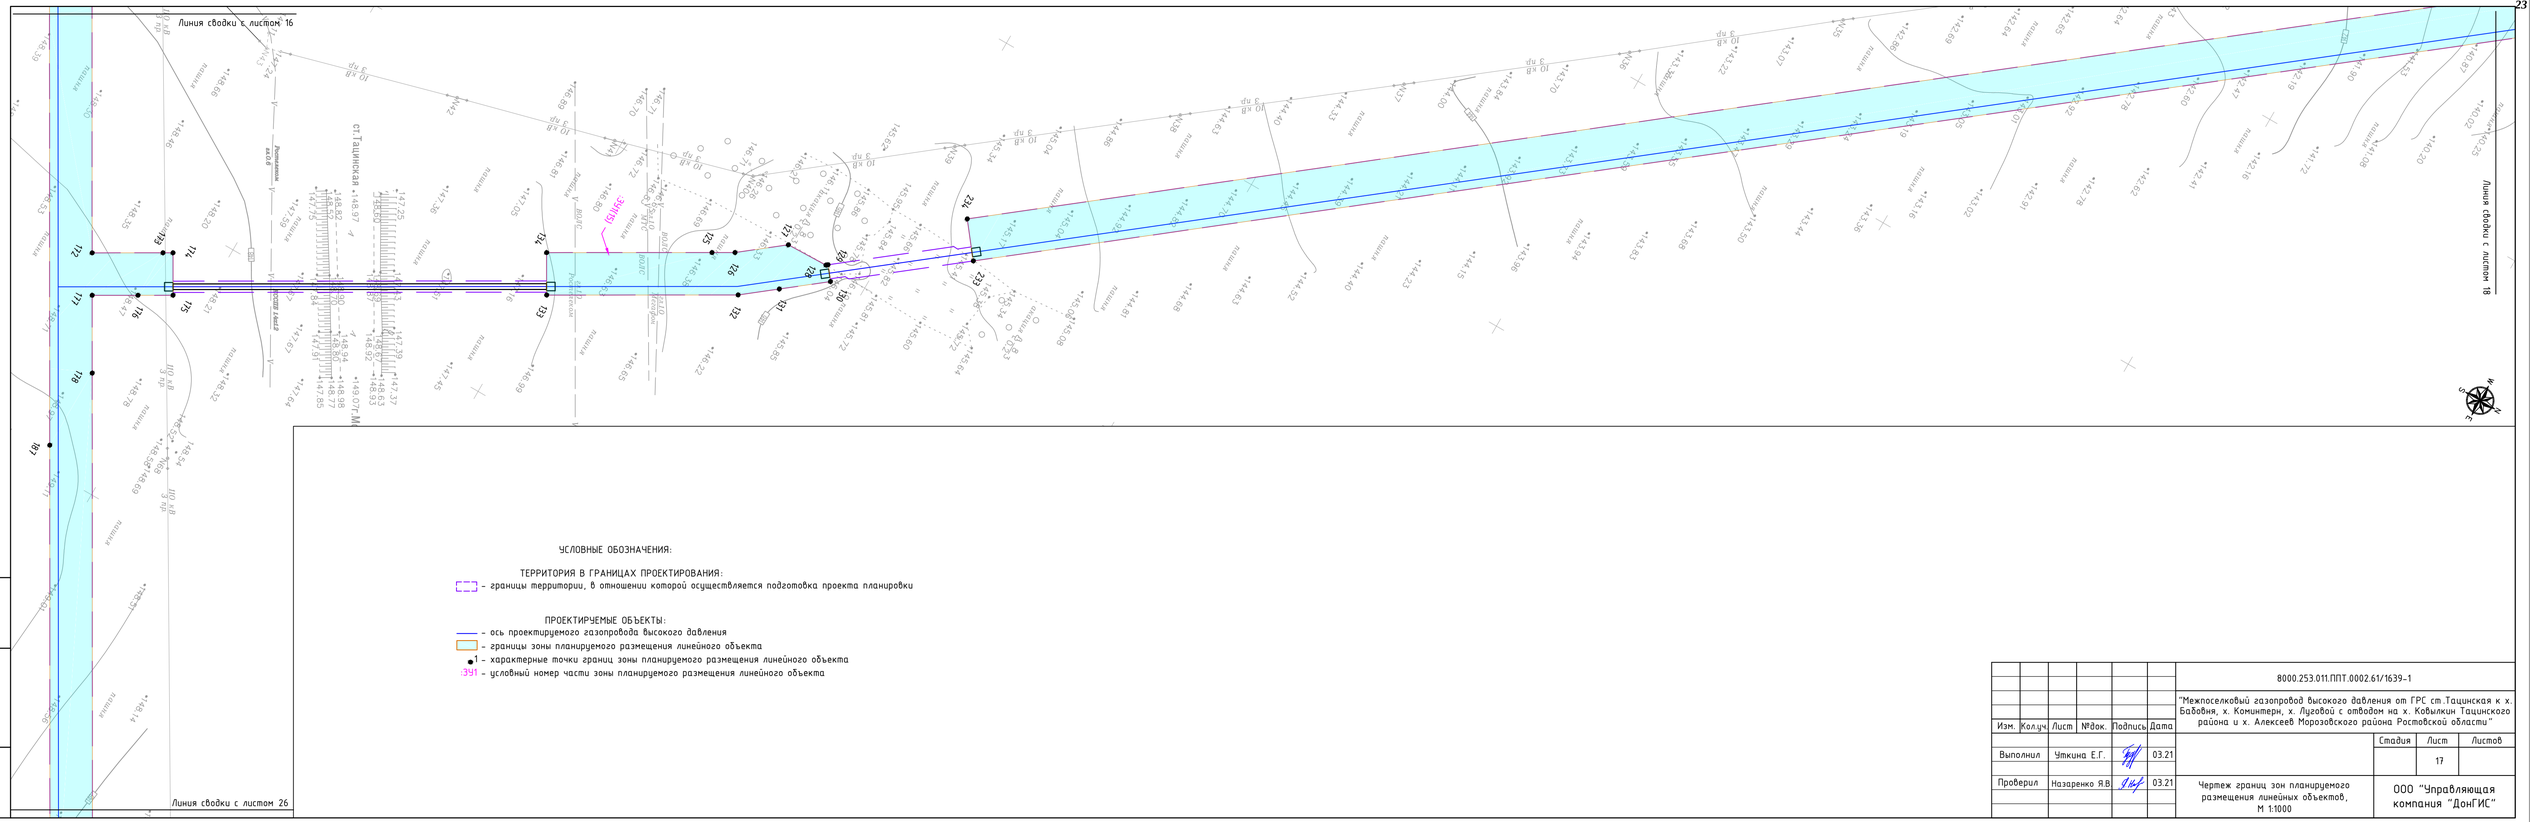
Линия сводки с листом 16
Линия сводки с листом 18
Линия сводки с листом 26
ст.Тацинская
ISKARE
ПК0
ПК1
ПК2
ПК3
ПК4
ПК5
ПК6
ПК7
ПК8
ПК9
ПК10
ПК11
ПК12
ПК13
ПК14
ПК15
ПК16
ПК17
ПК18
ПК19
ПК20
ПК21
ПК22
ПК23
ПК24
ПК25
ПК26
ПК27
ПК28
ПК29
ПК30
ПК31
ПК32
ПК33
ПК34
ПК35
ПК36
ПК37
ПК38
ПК39

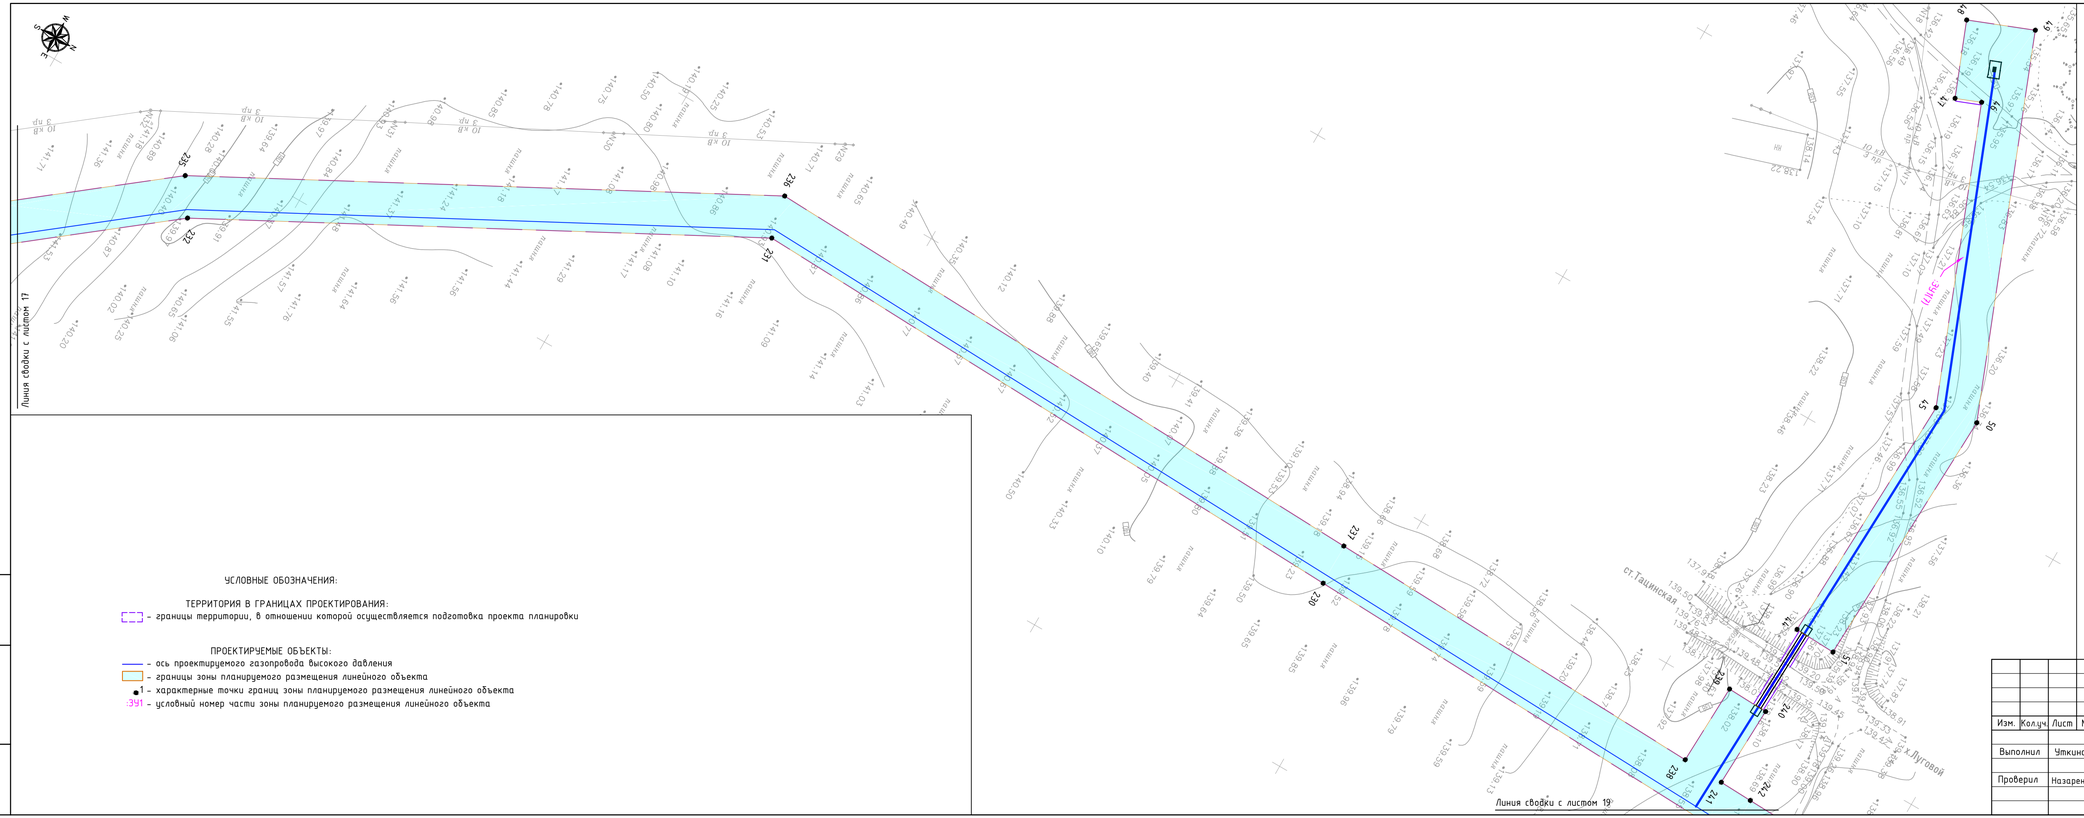
Линия сводки с листом 17
Линия сводки с листом 19
ст.Тацинская
х.Луговой
235
232
236
231
230
237
238
239
240
241
242
43
44
45
46
47
48
49
50
51
52
53
54
55
56
57
58
59
60
61
62
63
64
65
66
67
68
69
70
71
72
73
74
75
76
77
78
79
80
81
82

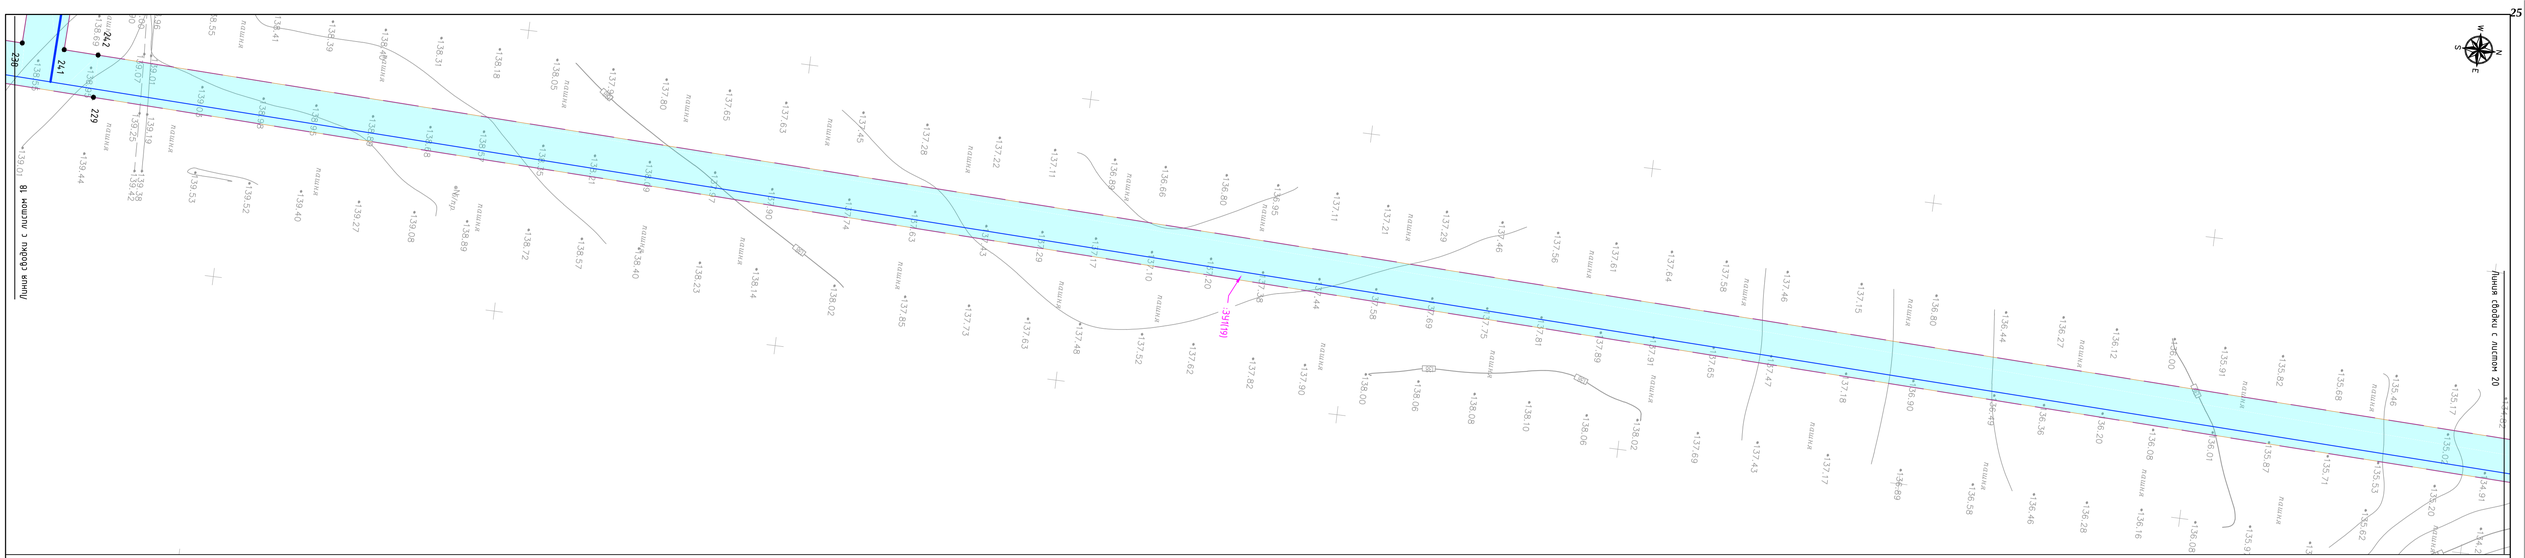

УСЛОВНЫЕ ОБОЗНАЧЕНИЯ:

ТЕРРИТОРИЯ В ГРАНИЦАХ ПРОЕКТИРОВАНИЯ:

- границы территории, в отношении которой осуществляется подготовка проекта планировки

ПРОЕКТИРУЕМЫЕ ОБЪЕКТЫ:

- ось проектируемого газопровода высокого давления
- границы зоны планируемого размещения линейного объекта
- 1 – характерные точки границ зоны планируемого размещения линейного объекта
- :391 – условный номер части зоны планируемого размещения линейного объекта

Изм.	Кол.уч.	Лист	№док.	Подпись	Дата
Выполнил		Уткина Е.Г.			03.21
Проверил		Назаренко Я.В.			03.21

8000.253.011.ППТ.0002.61/1639-1

"Межпоселковый газопровод высокого давления от ГРС ст.Тацинская к х. Бабовня, х. Комитерн, х. Луговой с отводом на х. Ковылкин Тацинского района и х. Алексеев Морозовского района Ростовской области"

Стадия	Лист	Листов
	19	


Чертеж границ зон планируемого размещения линейных объектов, М 1:1000

ООО "Управляющая компания "ДонГИС"

Взам. инв. №

Подп. и дата

Инв. № подл.

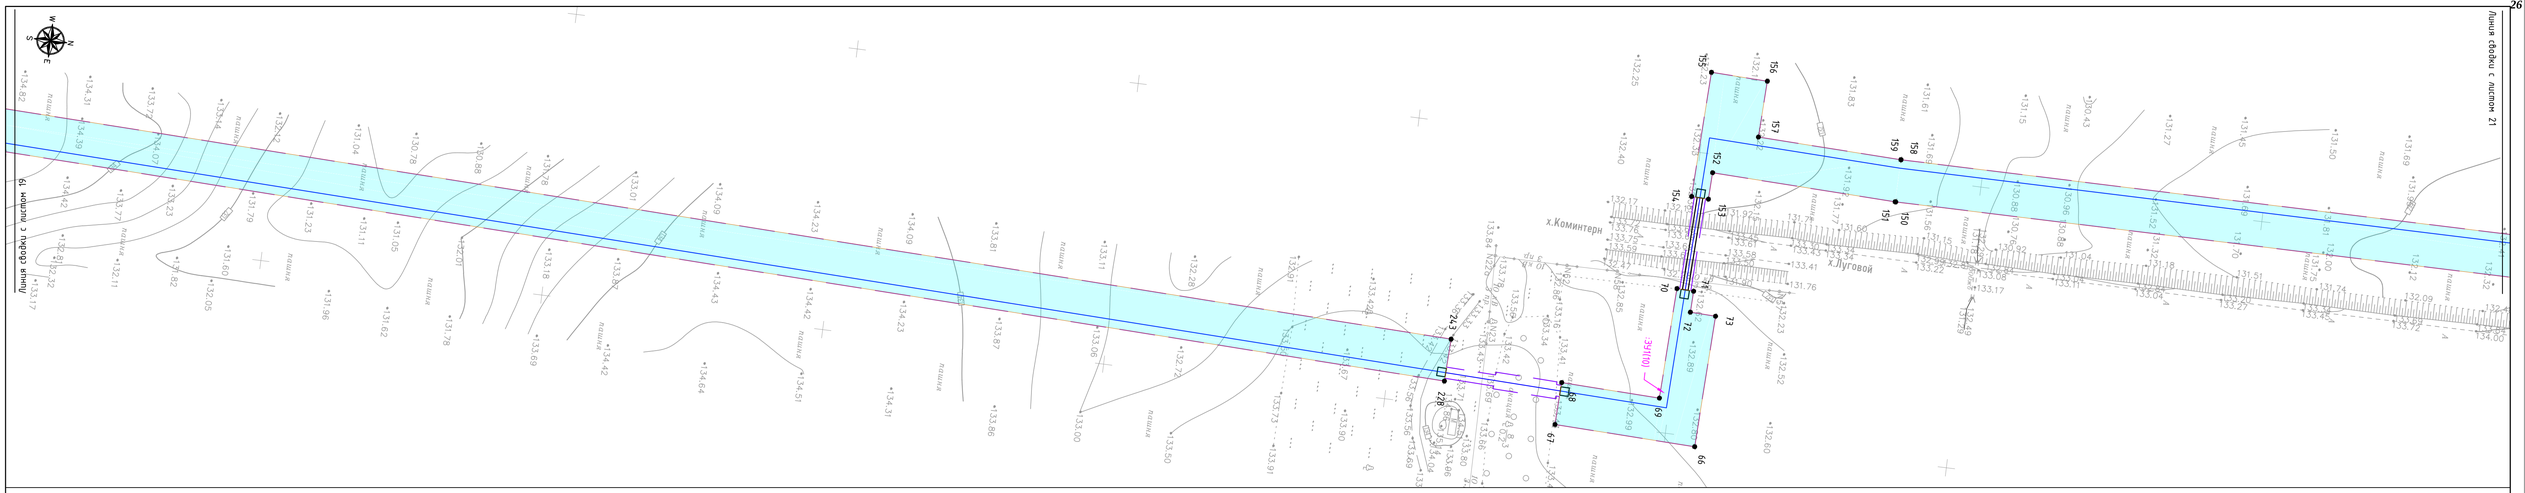

УСЛОВНЫЕ ОБОЗНАЧЕНИЯ:

ТЕРРИТОРИЯ В ГРАНИЦАХ ПРОЕКТИРОВАНИЯ:

- границы территории, в отношении которой осуществляется подготовка проекта планировки

ПРОЕКТИРУЕМЫЕ ОБЪЕКТЫ:

- ось проектируемого газопровода высокого давления
- границы зоны планируемого размещения линейного объекта
- характерные точки границ зоны планируемого размещения линейного объекта
- :ЗУ1 – условный номер части зоны планируемого размещения линейного объекта

Взам. инв. №

Подп. и дата

Инв. № подл.

Изм.	Колуч.	Лист	№док.	Подпись	Дата
Выполнил		Уткина Е.Г.			03.21
Проверил		Назаренко Я.В.			03.21


8000.253.011.ППТ.0002.61/1639-1

"Межпоселковый газопровод высокого давления от ГРС ст.Тацинская к х. Бабовня, х. Коминтерн, х. Луговой с отводом на х. Ковылкин Тацинского района и х. Алексеев Морозовского района Ростовской области"

Стадия	Лист	Листов
	20	

Чертеж границ зон планируемого размещения линейных объектов, М 1:1000

ООО "Управляющая компания "ДонГИС"

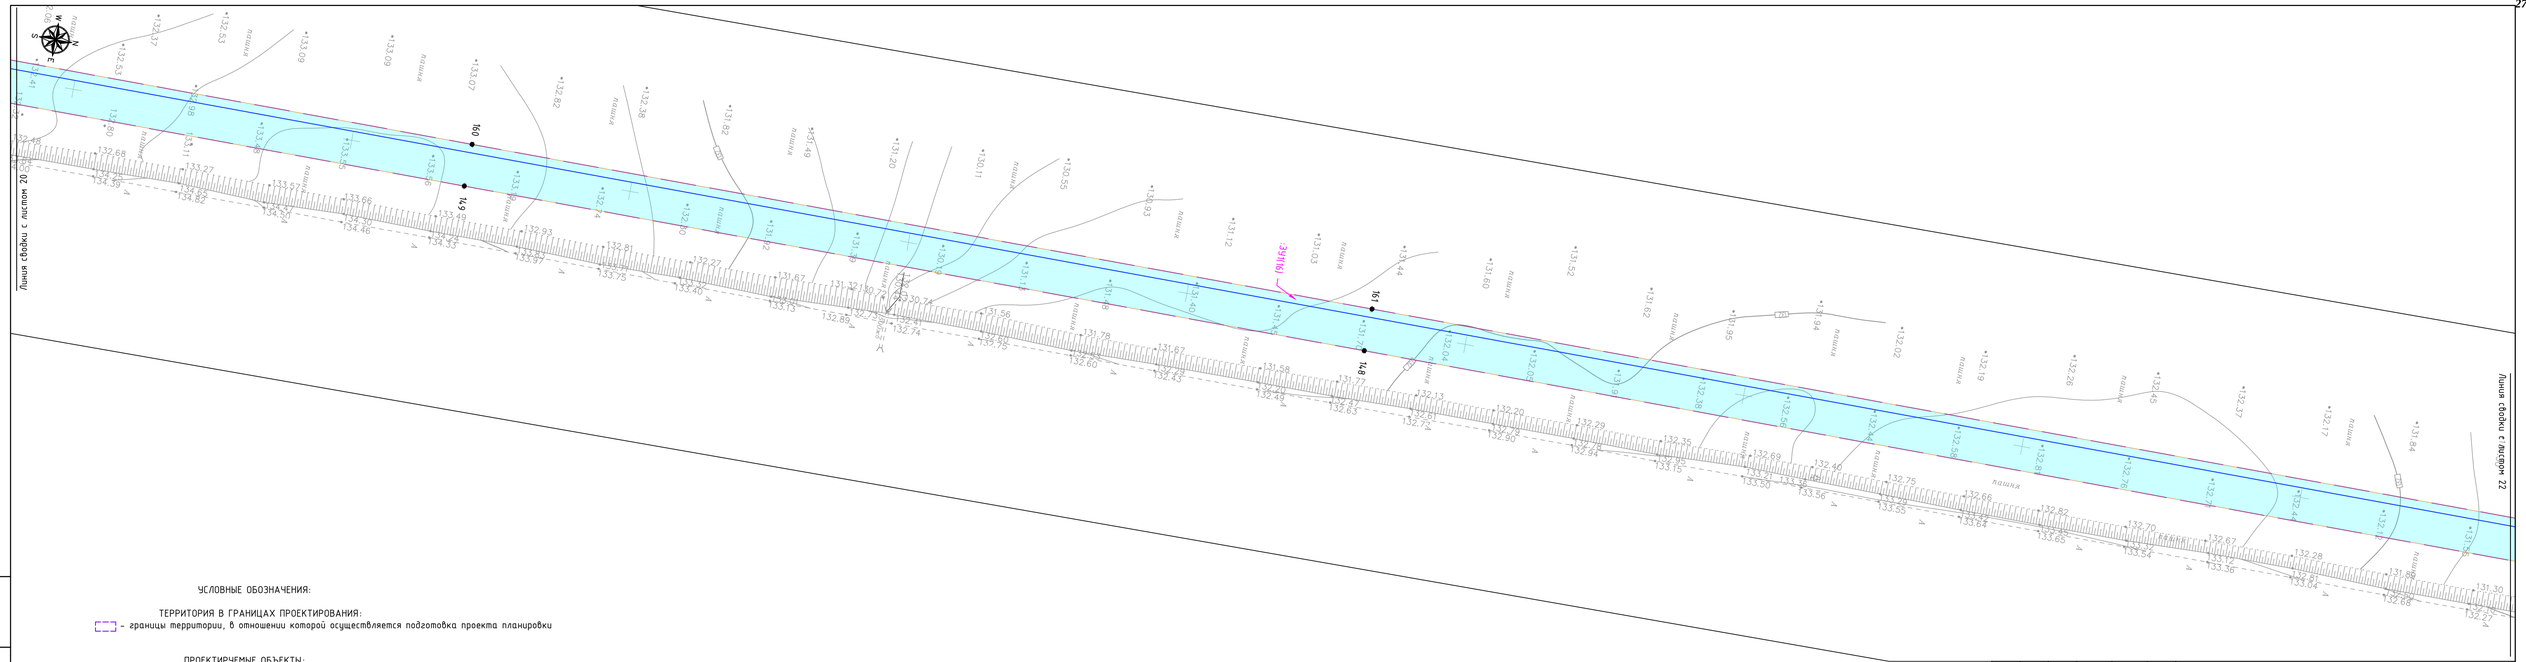

УСЛОВНЫЕ ОБОЗНАЧЕНИЯ:

ТЕРРИТОРИЯ В ГРАНИЦАХ ПРОЕКТИРОВАНИЯ:

- границы территории, в отношении которой осуществляется подготовка проекта планировки

ПРОЕКТИРУЕМЫЕ ОБЪЕКТЫ:

- ось проектируемого газопровода высокого давления
- границы зоны планируемого размещения линейного объекта
- 1 - характерные точки границ зоны планируемого размещения линейного объекта
- :ЗУ1 - условный номер части зоны планируемого размещения линейного объекта

Взам. инв. №

Подп. и дата

Инв. № подл.

Изм.	Кол.уч.	Лист	№док.	Подпись	Дата
Выполнил		Уткина Е.Г.			03.21
Проверил		Назаренко Я.В.			03.21


8000.253.011.ППТ.0002.61/1639-1

"Межпоселковый газопровод высокого давления от ГРС ст.Тацинская к х. Бабовня, х. Коминтерн, х. Луговой с отводом на х. Ковылкин Тацинского района и х. Алексеев Морозовского района Ростовской области"

Стадия	Лист	Листов
	21	

Чертеж границ зон планируемого размещения линейных объектов, М 1:1000

ООО "Управляющая компания "ДонГИС"

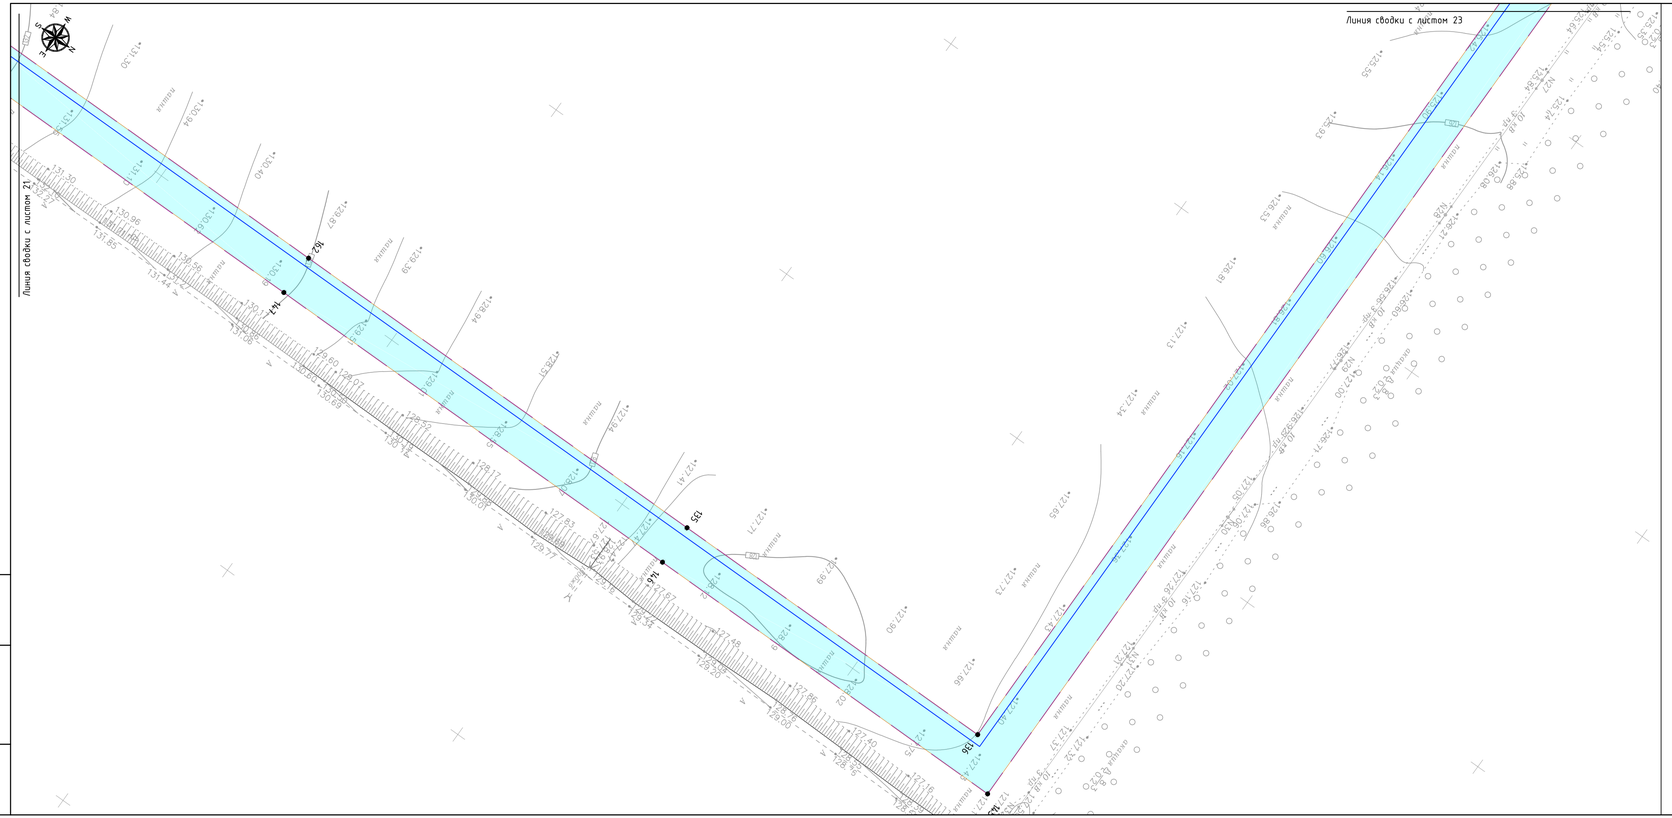

УСЛОВНЫЕ ОБОЗНАЧЕНИЯ:

ТЕРРИТОРИЯ В ГРАНИЦАХ ПРОЕКТИРОВАНИЯ:

- границы территории, в отношении которой осуществляется подготовка проекта планировки

ПРОЕКТИРУЕМЫЕ ОБЪЕКТЫ:


- ось проектируемого газопровода высокого давления
- границы зоны планируемого размещения линейного объекта
- 1 - характерные точки границ зоны планируемого размещения линейного объекта
- :ЗУ1 - условный номер части зоны планируемого размещения линейного объекта

						8000.253.011.ППТ.0002.61/1639-1
						"Межпоселковый газопровод высокого давления от ГРС ст.Тацинская к х. Бабовня, х. Коминтерн, х. Луговой с отводом на х. Ковылкин Тацинского района и х. Алексеев Морозовского района Ростовской области"
Изм.	Кол.уч.	Лист	№док.	Подпись	Дата	
Выполнил		Уткина Е.Г.			03.21	Стадия: — Лист: 22 — Листов: —
Проверил		Назаренко Я.В.			03.21	Чертеж границ зон планируемого размещения линейных объектов, М 1:1000 — ООО "Управляющая компания "ДонГИС"

Взам. инв. №

Подп. и дата

Инв. № подл.

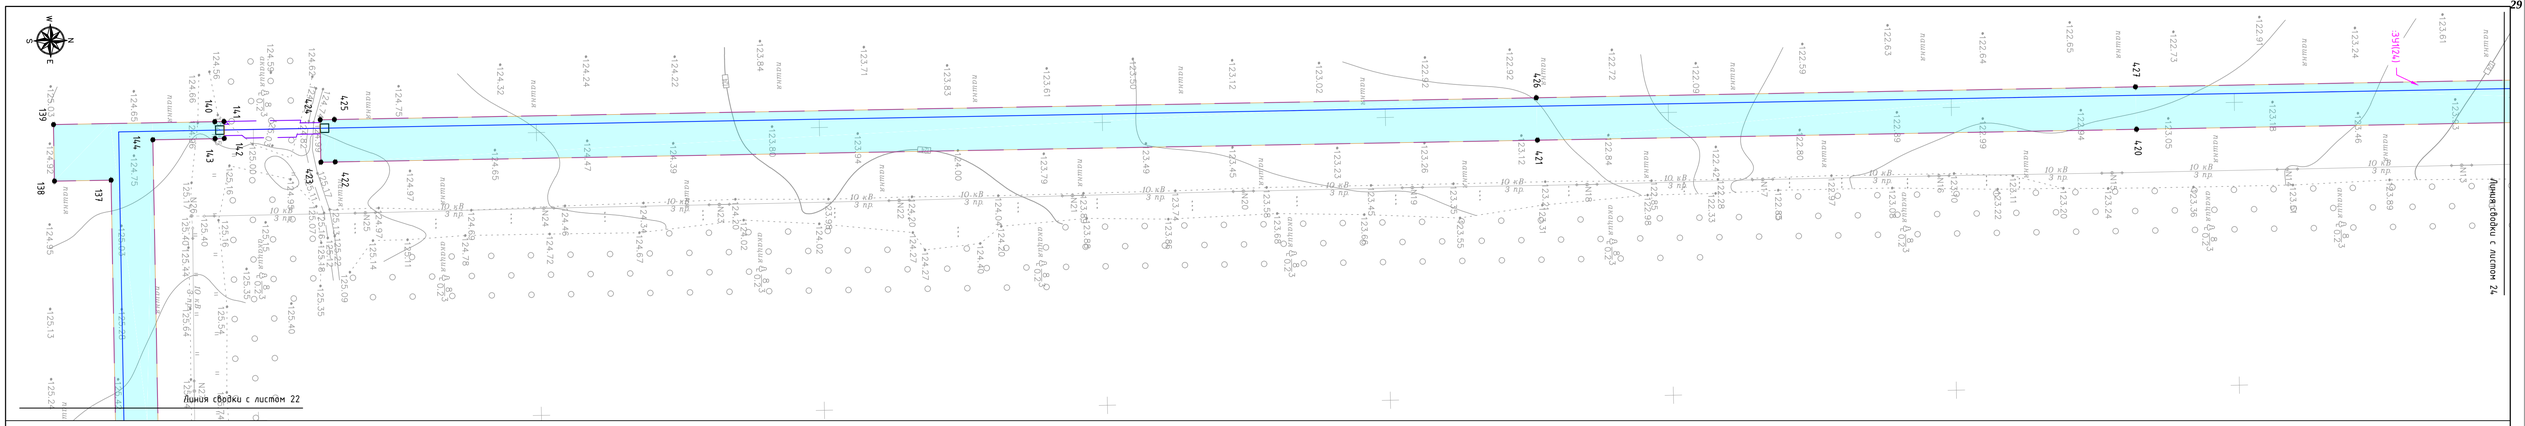

УСЛОВНЫЕ ОБОЗНАЧЕНИЯ:

ТЕРРИТОРИЯ В ГРАНИЦАХ ПРОЕКТИРОВАНИЯ:

- границы территории, в отношении которой осуществляется подготовка проекта планировки

ПРОЕКТИРУЕМЫЕ ОБЪЕКТЫ:

- ось проектируемого газопровода высокого давления
- границы зоны планируемого размещения линейного объекта
- 1 - характерные точки границ зоны планируемого размещения линейного объекта
- :ЗУ1 - условный номер части зоны планируемого размещения линейного объекта

Изм.	Кол.уч.	Лист	№док.	Подпись	Дата
Выполнил		Уткина Е.Г.			03.21
Проверил		Назаренко Я.В.			03.21

8000.253.011.ППТ.0002.61/1639-1


"Межпоселковый газопровод высокого давления от ГРС ст.Тацинская к х. Бабовня, х. Коминтерн, х. Луговой с отводом на х. Ковылкин Тацинского района и х. Алексеев Морозовского района Ростовской области"

Стадия	Лист	Листов
	23	


Чертеж границ зон планируемого размещения линейных объектов, М 1:1000

ООО "Управляющая компания "ДонГИС"

Инв. № подл. | Подп. и дата | Взам. инв. №

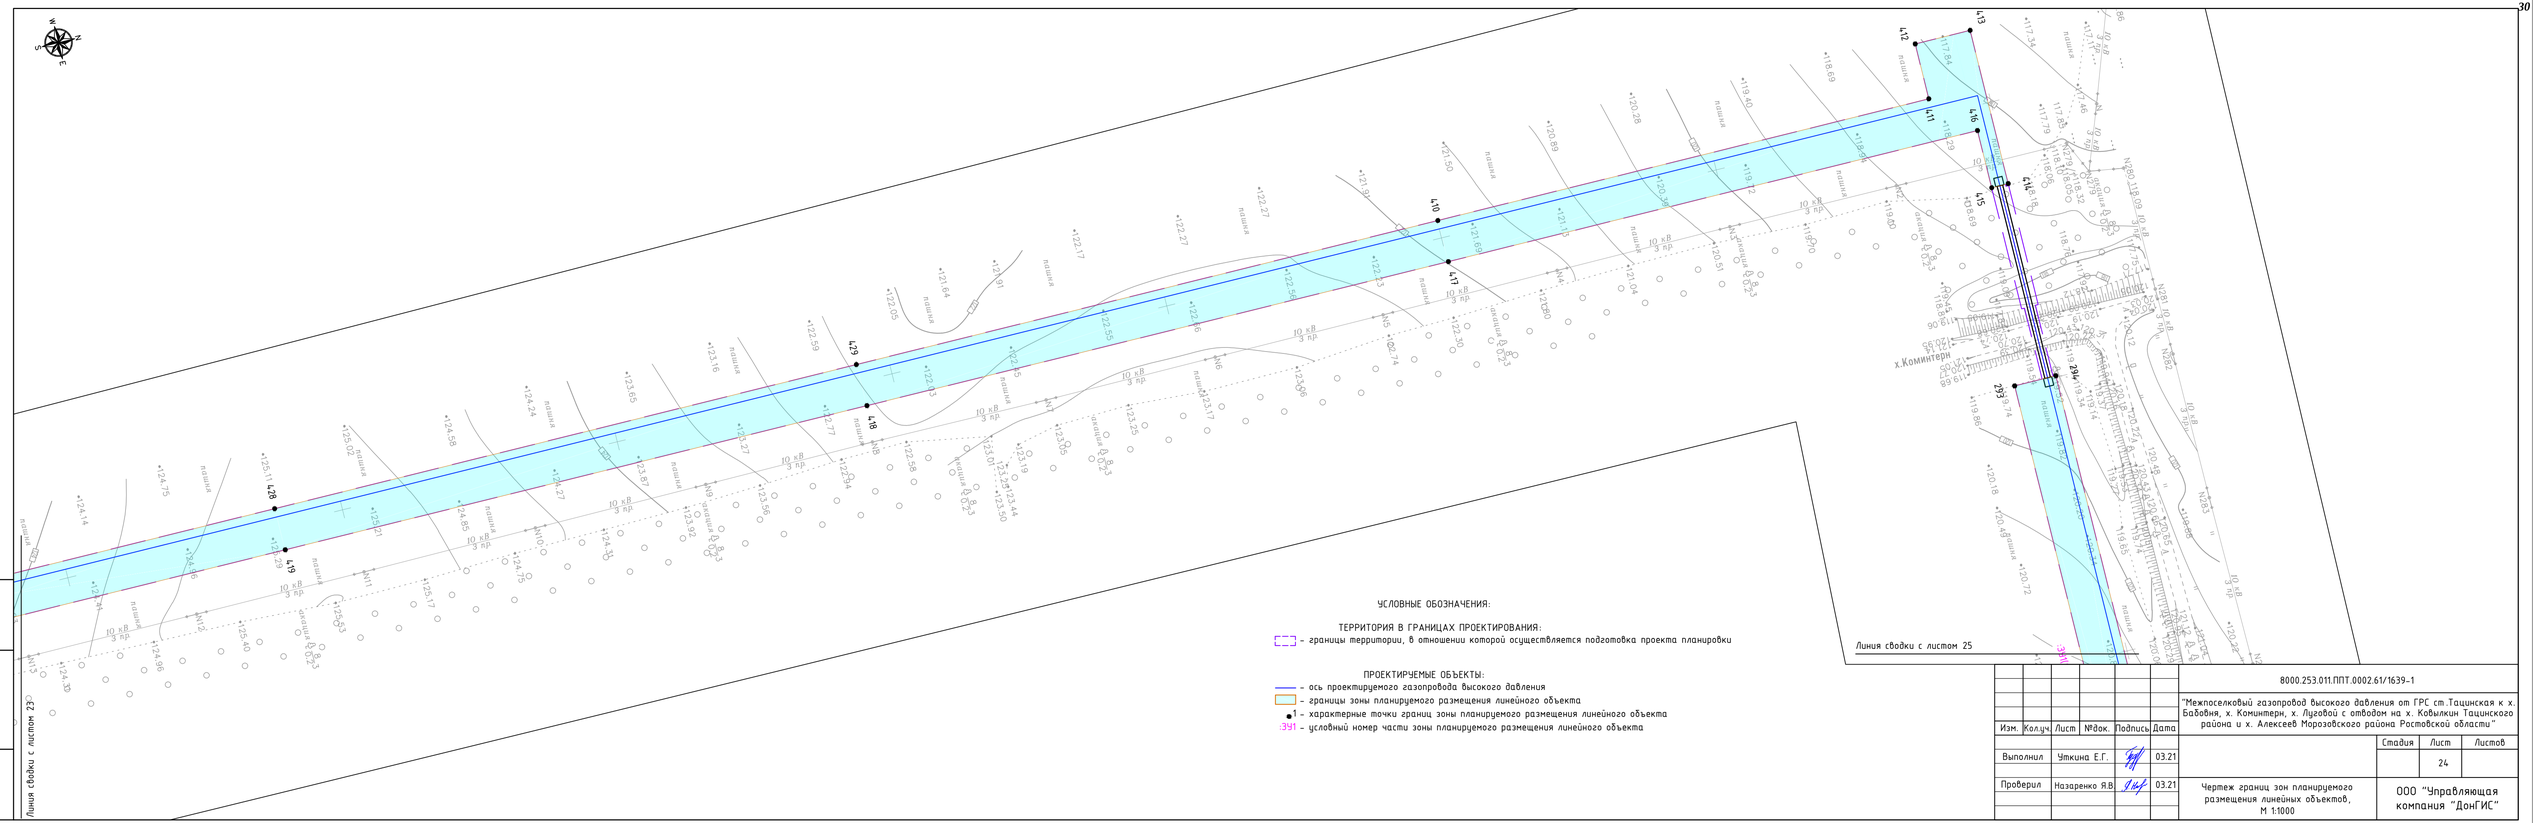
Линия сводки с листом 23
Линия сводки с листом 25
х.Коминтерн
428
427
426
425
424
423
422
421
420
419
418
417
416
415
414
413
412
411
410
409
408
407
406
405
404
403
402
401
400
N1
N2
N3
N4
N5
N6
N7
N8
N9
N10
N11
N12
N13
N14
N15
N16
N17
N18
N19
N20
N21
N22
N23
N24
N25
N26
N27
N28
N29
N30
N31
N32
N33
N34
N35
N36
N37
N38
N39
N40

Линия сводки с листом 24
х.Луговой
ул.Интернациональная
ул.Ленина
ул.Комсомольская
ул.Молодежная
ул.Школьная
ул.Набережная
ул.Мира
ул.Садовая
ул.Центральная
ул.Советская
ул.Октябрьская
ул.Пионерская
ул.Первомайская
ул.Заречная
ул.Степная
ул.Полевая
ул.Зеленая
ул.Новая
ул.Рабочая
ул.Кооперативная
ул.Виноградная
ул.Тихая
ул.Красная
ул.Гагарина
ул.Кирова
ул.Пушкина
ул.Лермонтова
ул.Чехова
ул.Горького
ул.Маяковского
ул.Есенина
ул.Шолохова
ул.Некрасова
ул.Толстого
ул.Достоевского
ул.Тургенева
ул.Чапаева
ул.Фрунзе
ул.Ворошилова
ул.Буденного
ул.Щорса
ул.Котовского
ул.Суворова
ул.Кутузова
ул.Ушакова
ул.Нахимова
ул.Адмирала Ушакова
ул.Адмирала Нахимова
ул.Генерала Платова
ул.Генерала Ермолова
ул.Генерала Скобелева
ул.Генерала Корнилова
ул.Генерала Алексеева
ул.Генерала Деникина
ул.Генерала Врангеля
ул.Генерала Слащева
ул.Генерала Фрунзе
ул.Генерала Ворошилова
ул.Генерала Буденного
ул.Генерала Щорса
ул.Генерала Котовского
ул.Генерала Суворова
ул.Генерала Кутузова
ул.Генерала Ушакова
ул.Генер

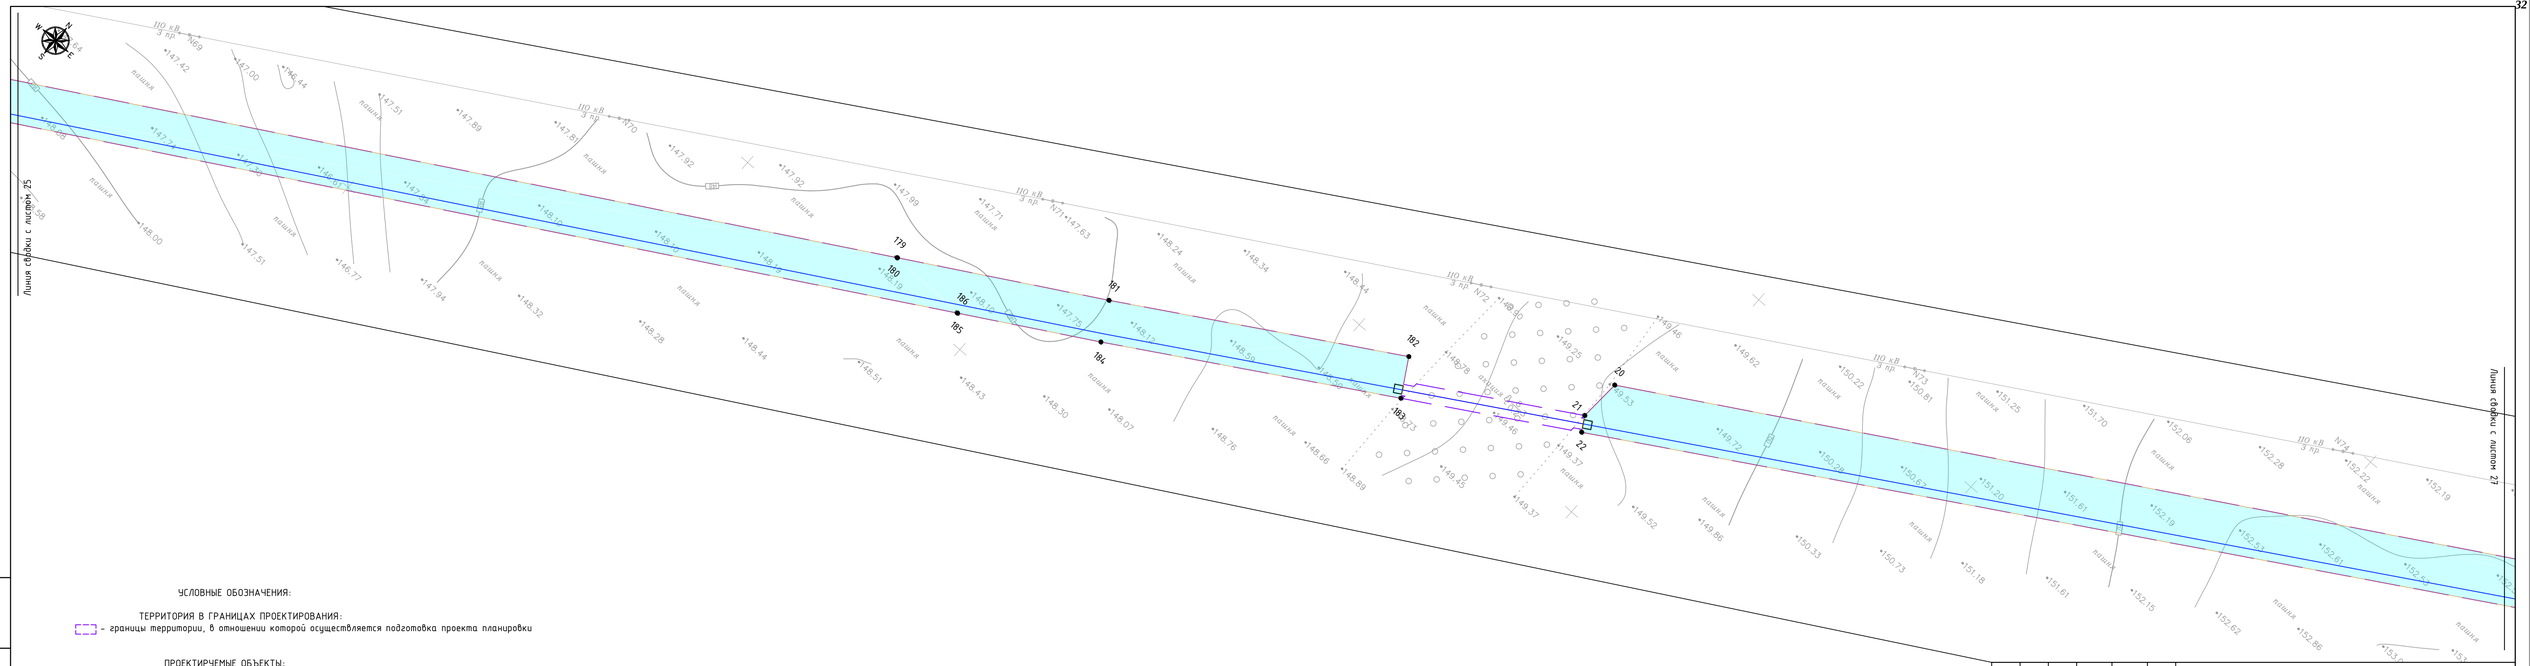

УСЛОВНЫЕ ОБОЗНАЧЕНИЯ:

ТЕРРИТОРИЯ В ГРАНИЦАХ ПРОЕКТИРОВАНИЯ:

- границы территории, в отношении которой осуществляется подготовка проекта планировки

ПРОЕКТИРУЕМЫЕ ОБЪЕКТЫ:

- ось проектируемого газопровода высокого давления
- границы зоны планируемого размещения линейного объекта
- 1 - характерные точки границ зоны планируемого размещения линейного объекта
- :391 - условный номер части зоны планируемого размещения линейного объекта

Взам. инв. №

Подп. и дата

Инв. № подл.

Изм.	Кол.уч.	Лист	№док.	Подпись	Дата
Выполнил		Уткина Е.Г.			03.21
Проверил		Назаренко Я.В.			03.21


8000.253.011.ППТ.0002.61/1639-1

"Межпоселковый газопровод высокого давления от ГРС ст.Тацинская к х. Бабовня, х. Комиитери, х. Луговой с отводом на х. Ковылкин Тацинского района и х. Алексеев Морозовского района Ростовской области"

Стадия	Лист	Листов
	26	

Чертеж границ зон планируемого размещения линейных объектов, М 1:1000

ООО "Управляющая компания "ДонГИС"

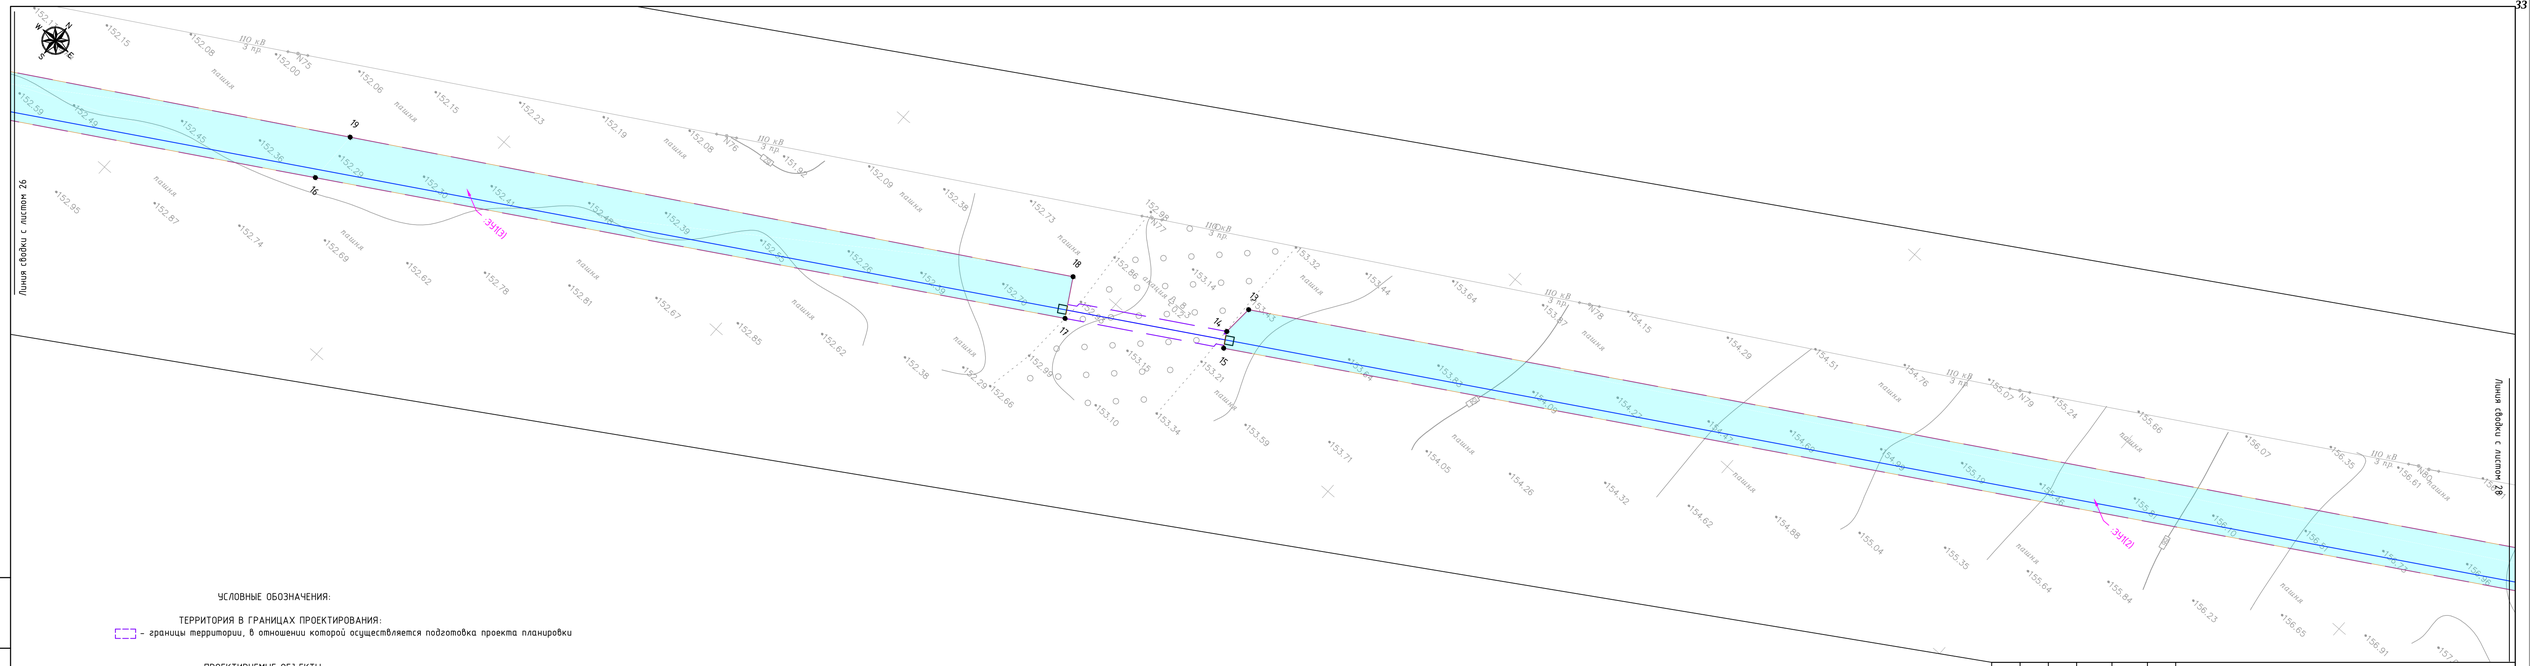

УСЛОВНЫЕ ОБОЗНАЧЕНИЯ:

ТЕРРИТОРИЯ В ГРАНИЦАХ ПРОЕКТИРОВАНИЯ:

– границы территории, в отношении которой осуществляется подготовка проекта планировки

ПРОЕКТИРУЕМЫЕ ОБЪЕКТЫ:

– ось проектируемого газопровода высокого давления

– границы зоны планируемого размещения линейного объекта

1 – характерные точки границ зоны планируемого размещения линейного объекта

ЗУ1 – условный номер части зоны планируемого размещения линейного объекта

Взам. инв. №

Подп. и дата

Инв. № подл.

Изм.	Кол.уч.	Лист	№док.	Подпись	Дата
Выполнил		Уткина Е.Г.			03.21
Проверил		Назаренко Я.В.			03.21


8000.253.011.ППТ.0002.61/1639-1

"Межпоселковый газопровод высокого давления от ГРС ст.Тацинская к х. Бабовня, х. Коминтерн, х. Луговой с отводом на х. Ковылкин Тацинского района и х. Алексеев Морозовского района Ростовской области"

Стадия	Лист	Листов
	27	

Чертеж границ зон планируемого размещения линейных объектов, М 1:1000

ООО "Управляющая компания "ДонГИС"

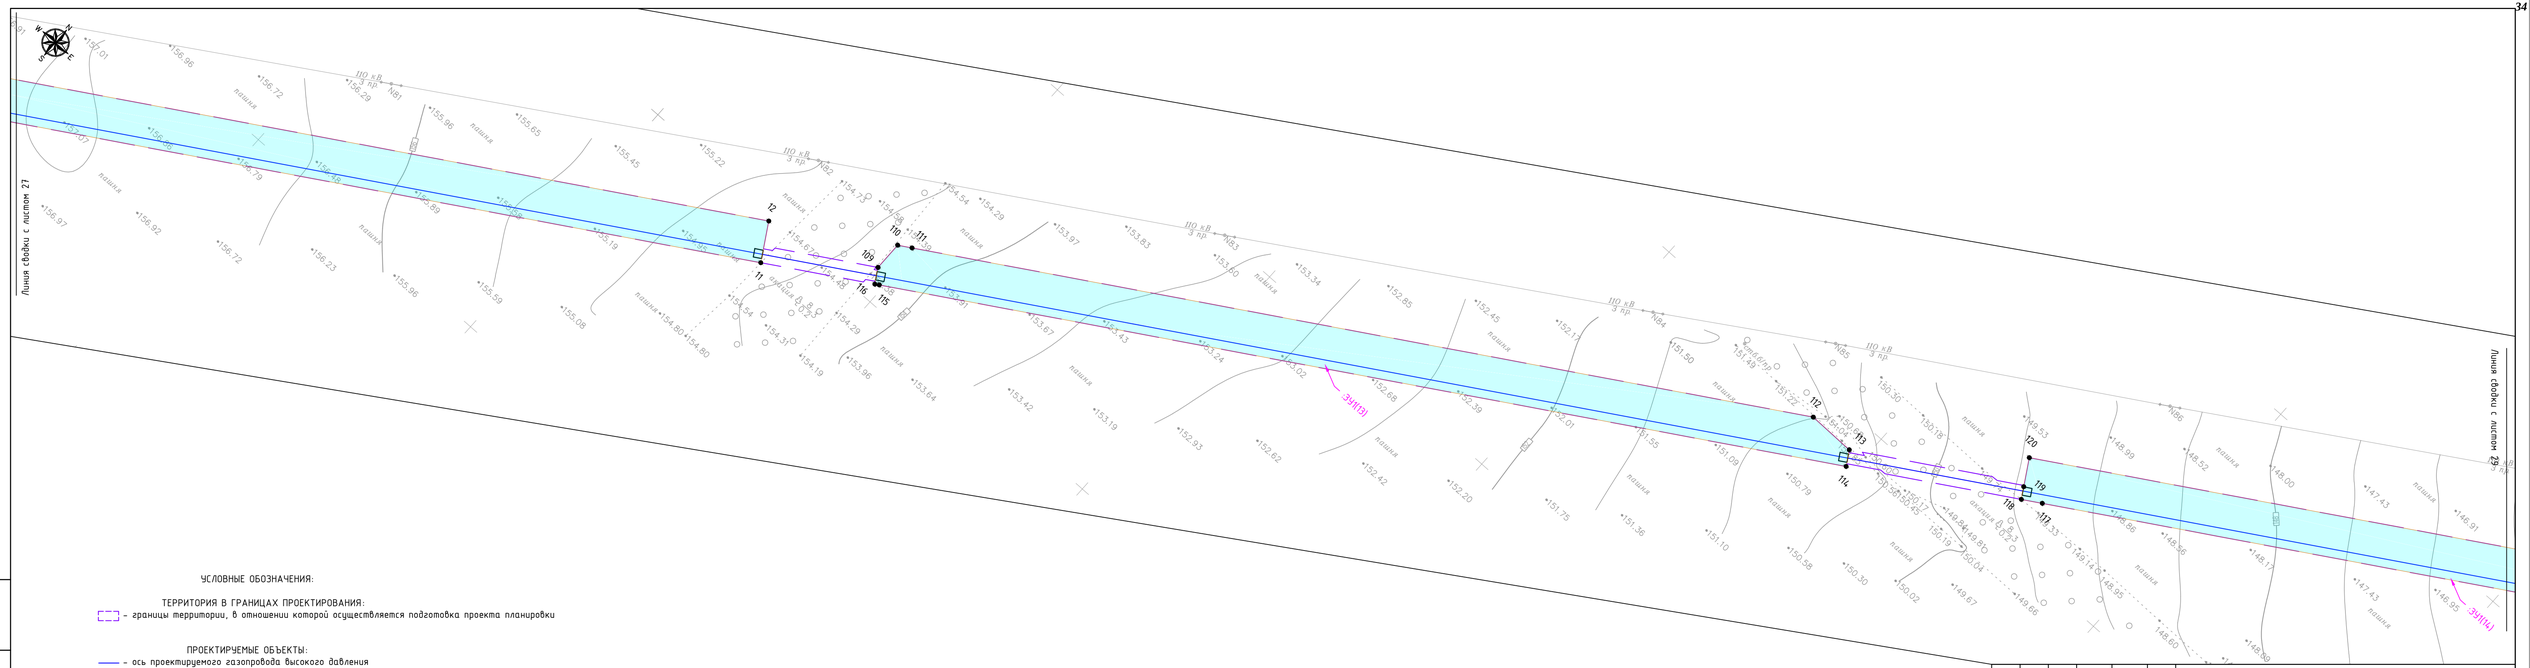

УСЛОВНЫЕ ОБОЗНАЧЕНИЯ:

ТЕРРИТОРИЯ В ГРАНИЦАХ ПРОЕКТИРОВАНИЯ:

– границы территории, в отношении которой осуществляется подготовка проекта планировки

ПРОЕКТИРУЕМЫЕ ОБЪЕКТЫ:

– ось проектируемого газопровода высокого давления

– границы зоны планируемого размещения линейного объекта

1 – характерные точки границ зоны планируемого размещения линейного объекта

:ЗУ1 – условный номер части зоны планируемого размещения линейного объекта

Взам. инв. №

Подп. и дата

Инв. № подл.

Изм.	Кол.уч.	Лист	№док.	Подпись	Дата
Выполнил		Уткина Е.Г.			03.21
Проверил		Назаренко Я.В.			03.21


8000.253.011.ППТ.0002.61/1639-1

"Межпоселковый газопровод высокого давления от ГРС ст.Тацинская к х. Бабовня, х. Коминтерн, х. Луговой с отводом на х. Ковылкин Тацинского района и х. Алексеев Морозовского района Ростовской области"

Стадия	Лист	Листов
	28	

Чертеж границ зон планируемого размещения линейных объектов, М 1:1000

ООО "Управляющая компания "ДонГИС"

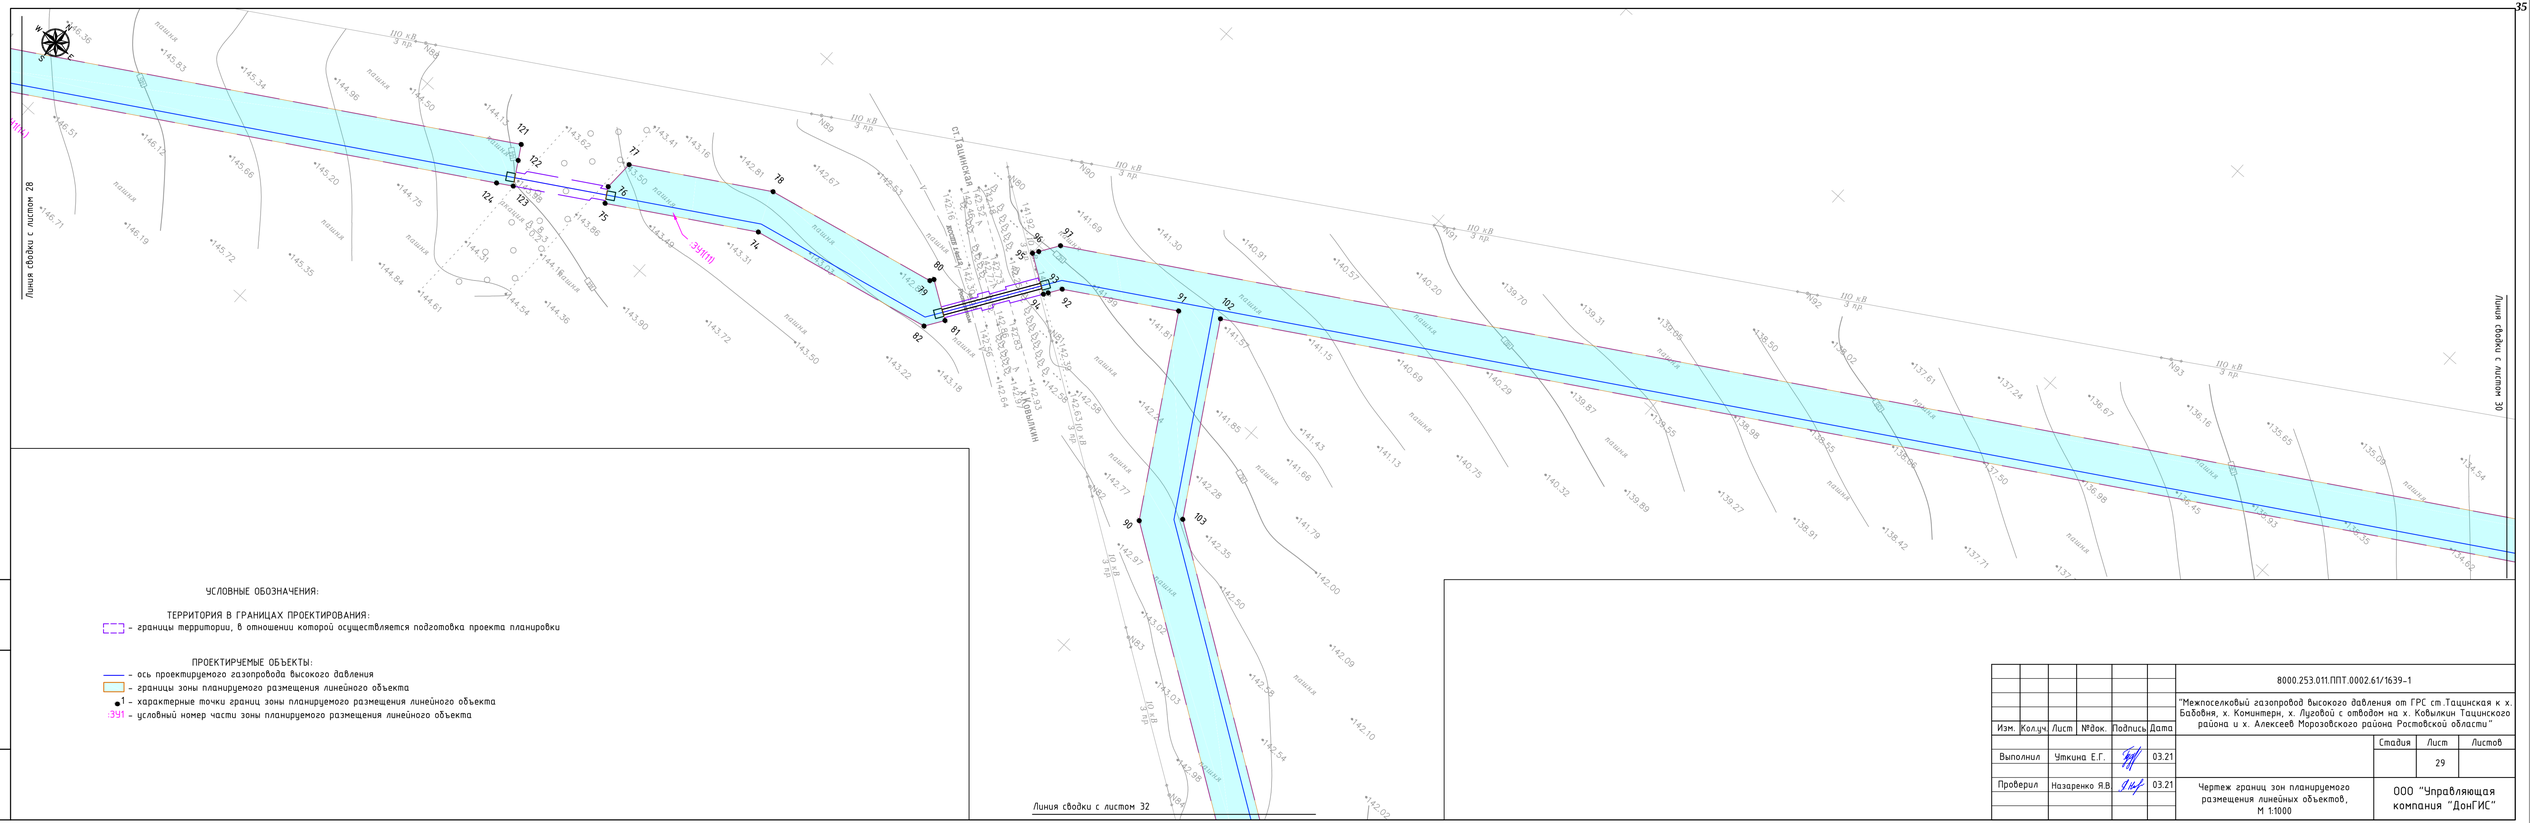

УСЛОВНЫЕ ОБОЗНАЧЕНИЯ:

ТЕРРИТОРИЯ В ГРАНИЦАХ ПРОЕКТИРОВАНИЯ:

- границы территории, в отношении которой осуществляется подготовка проекта планировки

ПРОЕКТИРУЕМЫЕ ОБЪЕКТЫ:

- ось проектируемого газопровода высокого давления
- границы зоны планируемого размещения линейного объекта
- 1 – характерные точки границ зоны планируемого размещения линейного объекта
- ЗУ1 – условный номер части зоны планируемого размещения линейного объекта

Изм.	Кол.уч.	Лист	№док.	Подпись	Дата
Выполнил		Уткина Е.Г.			03.21
Проверил		Назаренко Я.В.			03.21

8000.253.011.ППТ.0002.61/1639-1

"Межпоселковый газопровод высокого давления от ГРС ст.Тацинская к х. Бабовня, х. Коминтерн, х. Луговой с отводом на х. Ковылкин Тацинского района и х. Алексеев Морозовского района Ростовской области"

Стадия	Лист	Листов
	29	


Чертеж границ зон планируемого размещения линейных объектов, М 1:1000

ООО "Управляющая компания "ДонГИС"

Взам. инв. №

Подп. и дата

Инв. № подл.

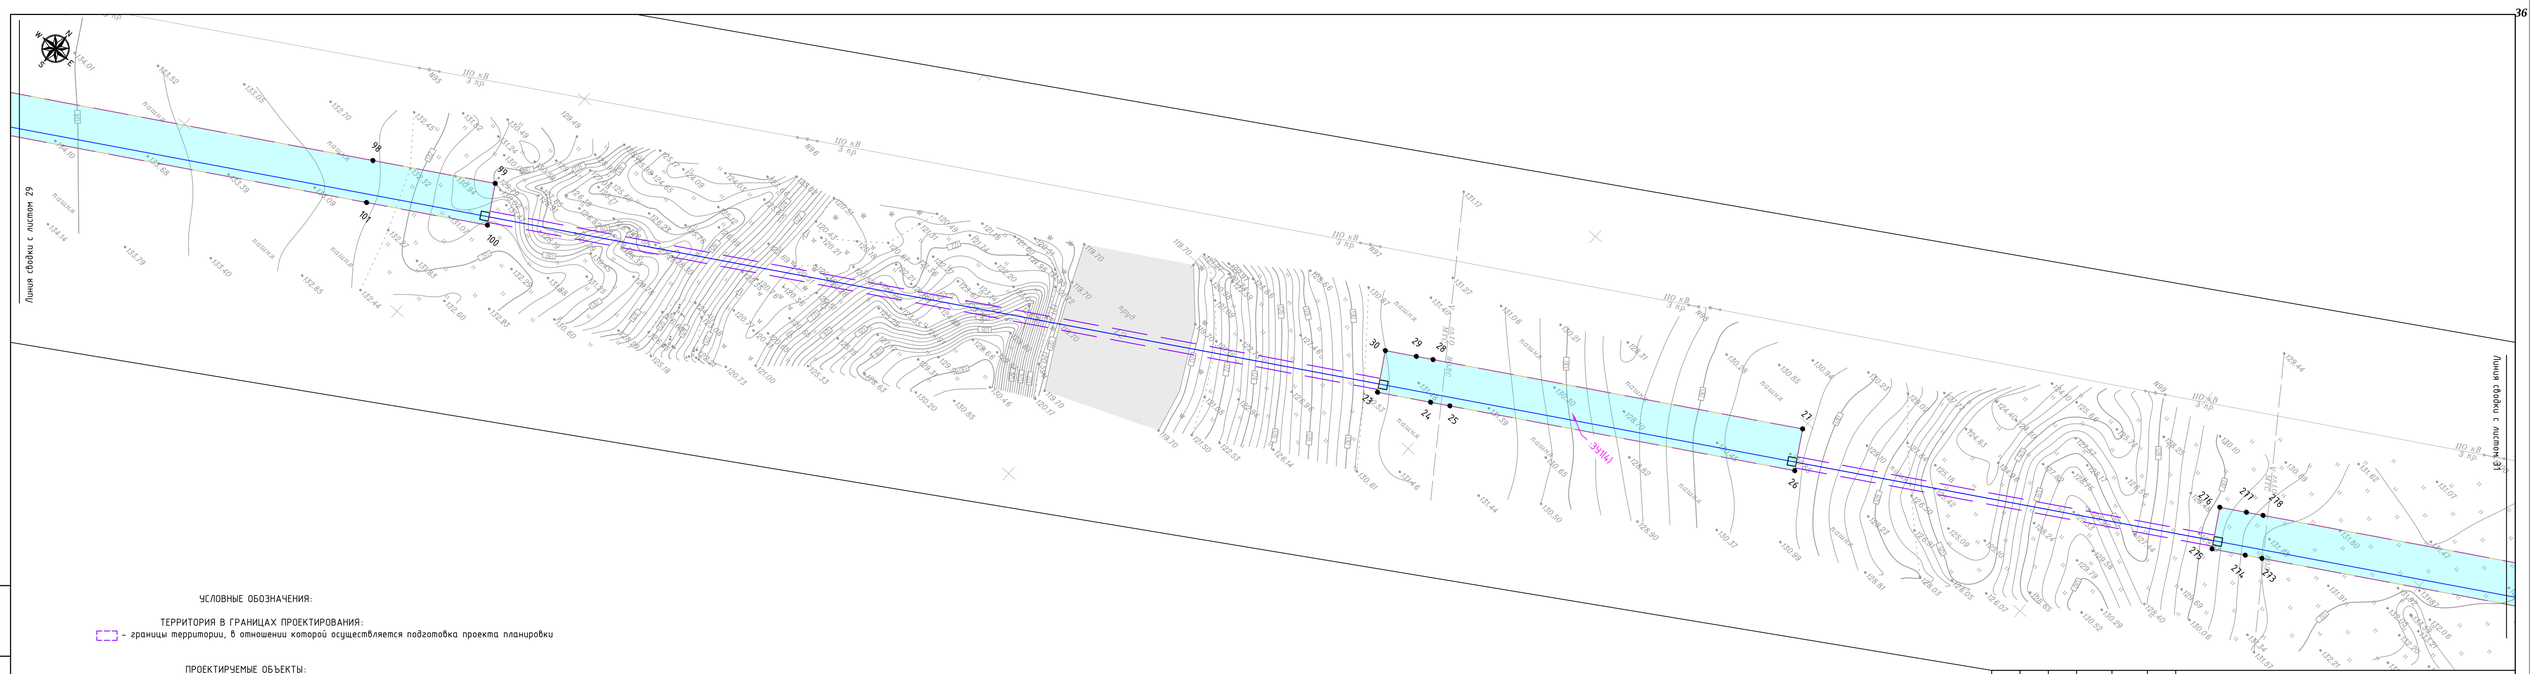

УСЛОВНЫЕ ОБОЗНАЧЕНИЯ:

ТЕРРИТОРИЯ В ГРАНИЦАХ ПРОЕКТИРОВАНИЯ:

– границы территории, в отношении которой осуществляется подготовка проекта планировки

ПРОЕКТИРУЕМЫЕ ОБЪЕКТЫ:

– ось проектируемого газопровода высокого давления

– границы зоны планируемого размещения линейного объекта

1 – характерные точки границ зоны планируемого размещения линейного объекта

ЗУЧ1 – условный номер части зоны планируемого размещения линейного объекта

Взам. инв. №

Подп. и дата

Инв. № подл.

Изм.	Кол.уч.	Лист	№док.	Подпись	Дата
Выполнил		Уткина Е.Г.			03.21
Проверил		Назаренко Я.В.			03.21


8000.253.011.ППТ.0002.61/1639-1

"Межпоселковый газопровод высокого давления от ГРС ст.Тацинская к х. Бабовня, х. Коминтерн, х. Луговой с отводом на х. Ковылкин Тацинского района и х. Алексеев Морозовского района Ростовской области"

Стадия	Лист	Листов
	30	

Чертеж границ зон планируемого размещения линейных объектов, М 1:1000

ООО "Управляющая компания "ДонГИС"

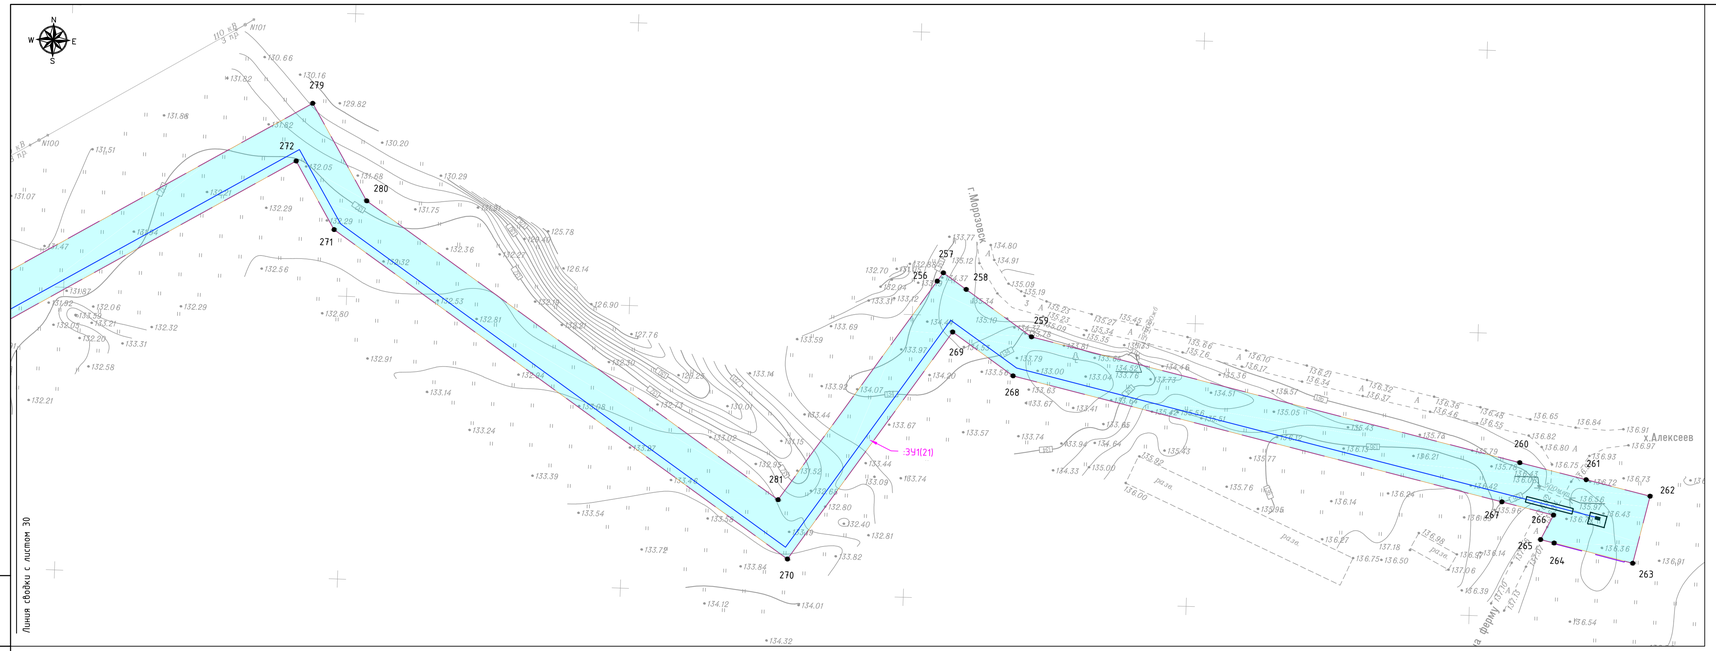

УСЛОВНЫЕ ОБОЗНАЧЕНИЯ:

ТЕРРИТОРИЯ В ГРАНИЦАХ ПРОЕКТИРОВАНИЯ:

- границы территории, в отношении которой осуществляется подготовка проекта планировки

ПРОЕКТИРУЕМЫЕ ОБЪЕКТЫ:

- ось проектируемого газопровода высокого давления
- границы зоны планируемого размещения линейного объекта
- 1 - характерные точки границ зоны планируемого размещения линейного объекта
- :391 - условный номер части зоны планируемого размещения линейного объекта

Взам. инв. №

Подп. и дата

Инв. № подл.

Изм.	Кол.уч.	Лист	№док.	Подпись	Дата
Выполнил		Уткина Е.Г.			03.21
Проверил		Назаренко Я.В.			03.21


8000.253.011.ППТ.0002.61/1639-1


"Межпоселковый газопровод высокого давления от ГРС ст.Тацинская к х. Бабовня, х. Коминтерн, х. Луговой с отводом на х. Ковылкин Тацинского района и х. Алексеев Морозовского района Ростовской области"

Стадия	Лист	Листов
	31	

Чертеж границ зон планируемого размещения линейных объектов, М 1:1000

ООО "Управляющая компания "ДонГИС"

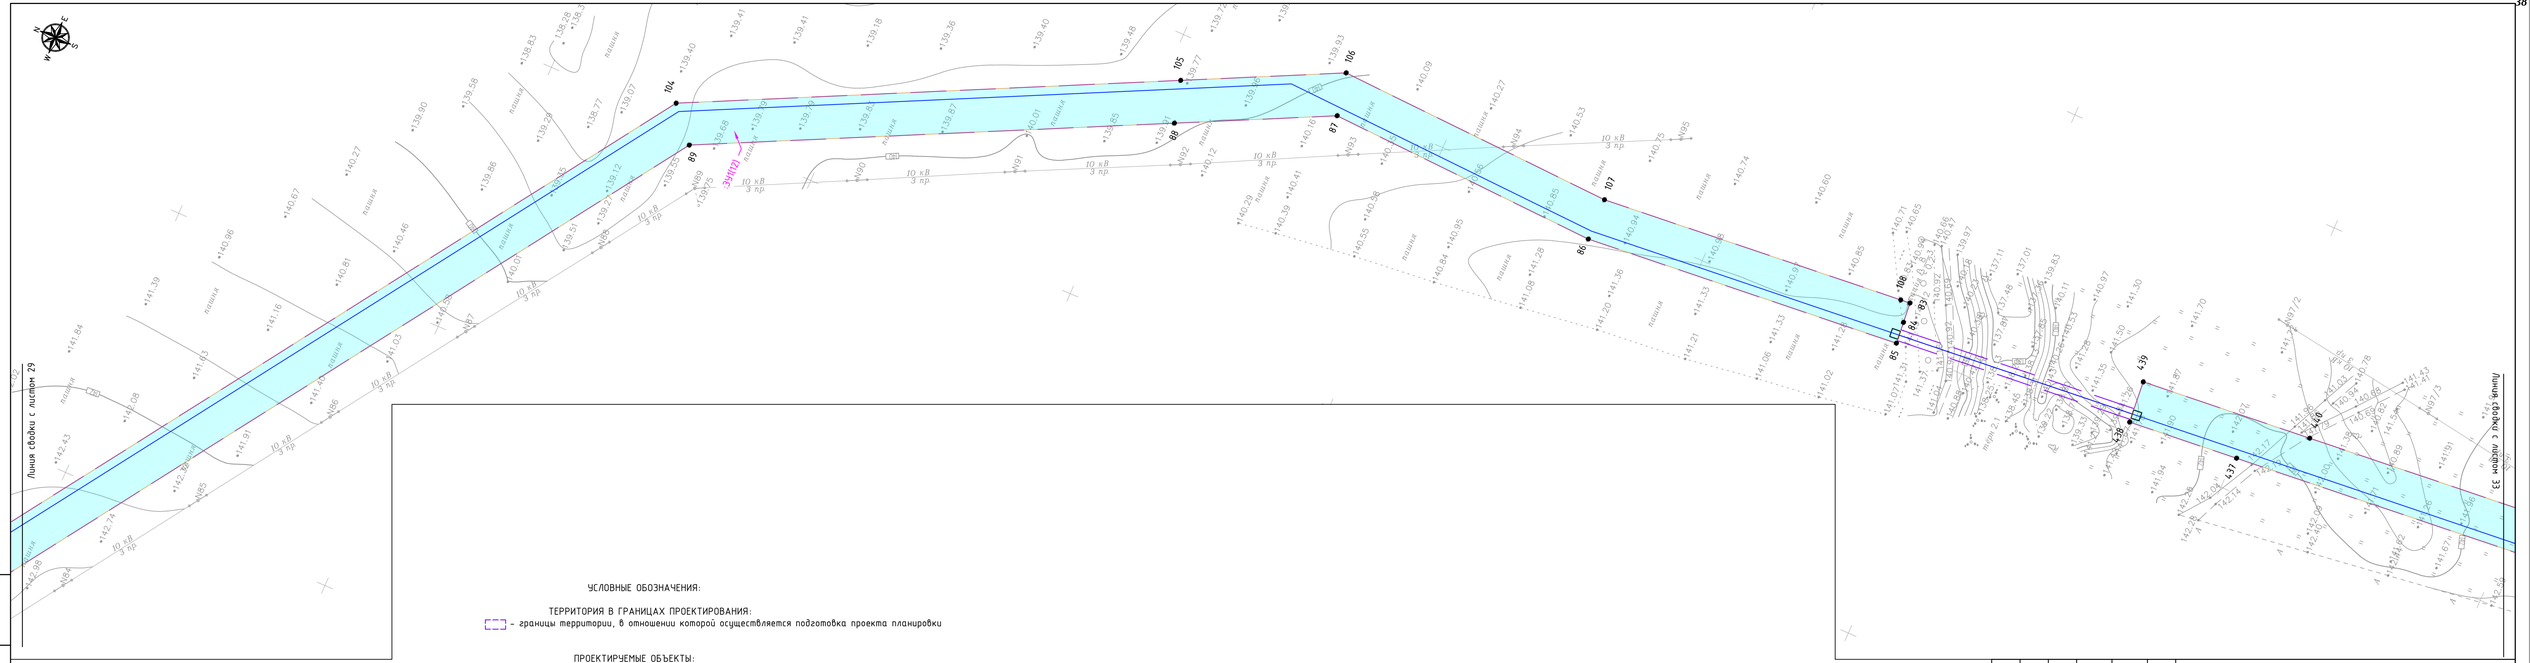
Линия сводки с листом 29
Линия сводки с листом 33
104
105
106
107
108
89
88
87
86
85
1
2
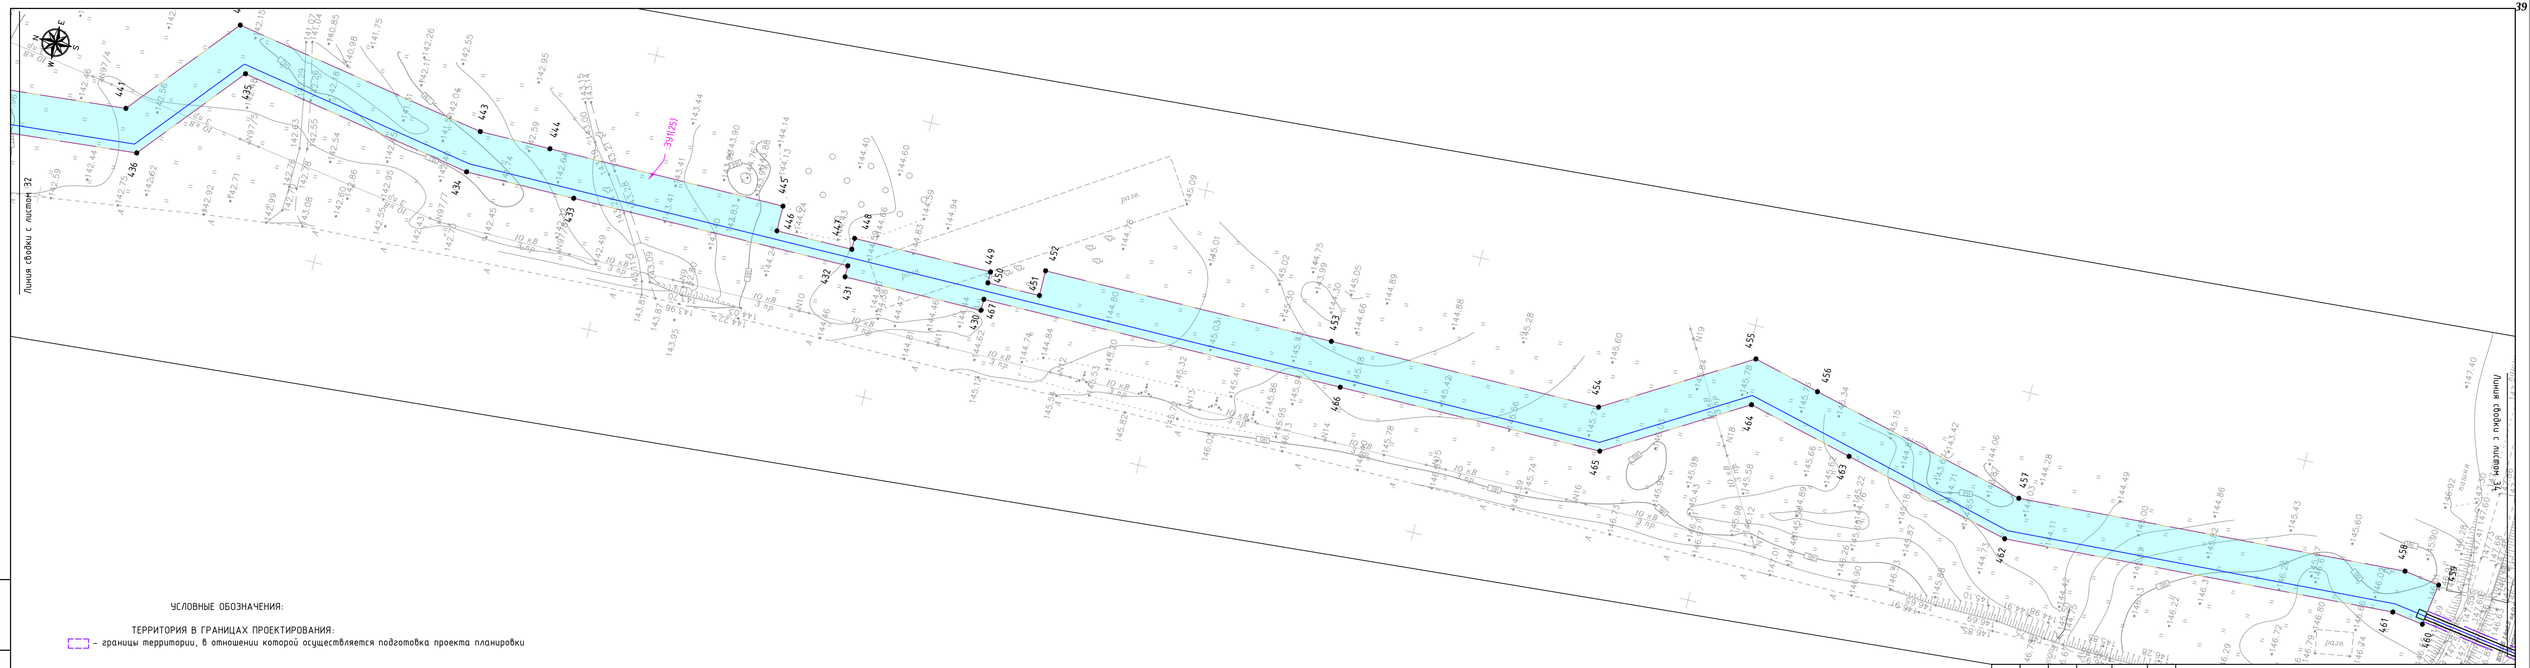

УСЛОВНЫЕ ОБОЗНАЧЕНИЯ:

ТЕРРИТОРИЯ В ГРАНИЦАХ ПРОЕКТИРОВАНИЯ:

- границы территории, в отношении которой осуществляется подготовка проекта планировки

ПРОЕКТИРУЕМЫЕ ОБЪЕКТЫ:

- ось проектируемого газопровода высокого давления
- границы зоны планируемого размещения линейного объекта
- 1 – характерные точки границ зоны планируемого размещения линейного объекта
- :391 – условный номер части зоны планируемого размещения линейного объекта

Изм.	Колуч.	Лист	№док.	Подпись	Дата
Выполнил		Уткина Е.Г.			03.21
Проверил		Назаренко Я.В.			03.21

8000.253.011.ППТ.0002.61/1639-1

"Межпоселковый газопровод высокого давления от ГРС ст.Тацинская к х. Бабовня, х. Комитерн, х. Луговой с отводом на х. Ковылкин Тацинского района и х. Алексеев Морозовского района Ростовской области"

Стадия	Лист	Листов
	33	


Чертеж границ зон планируемого размещения линейных объектов, М 1:1000

ООО "Управляющая компания "ДонГИС"

Взам. инв. №

Подп. и дата

Инв. № подл.

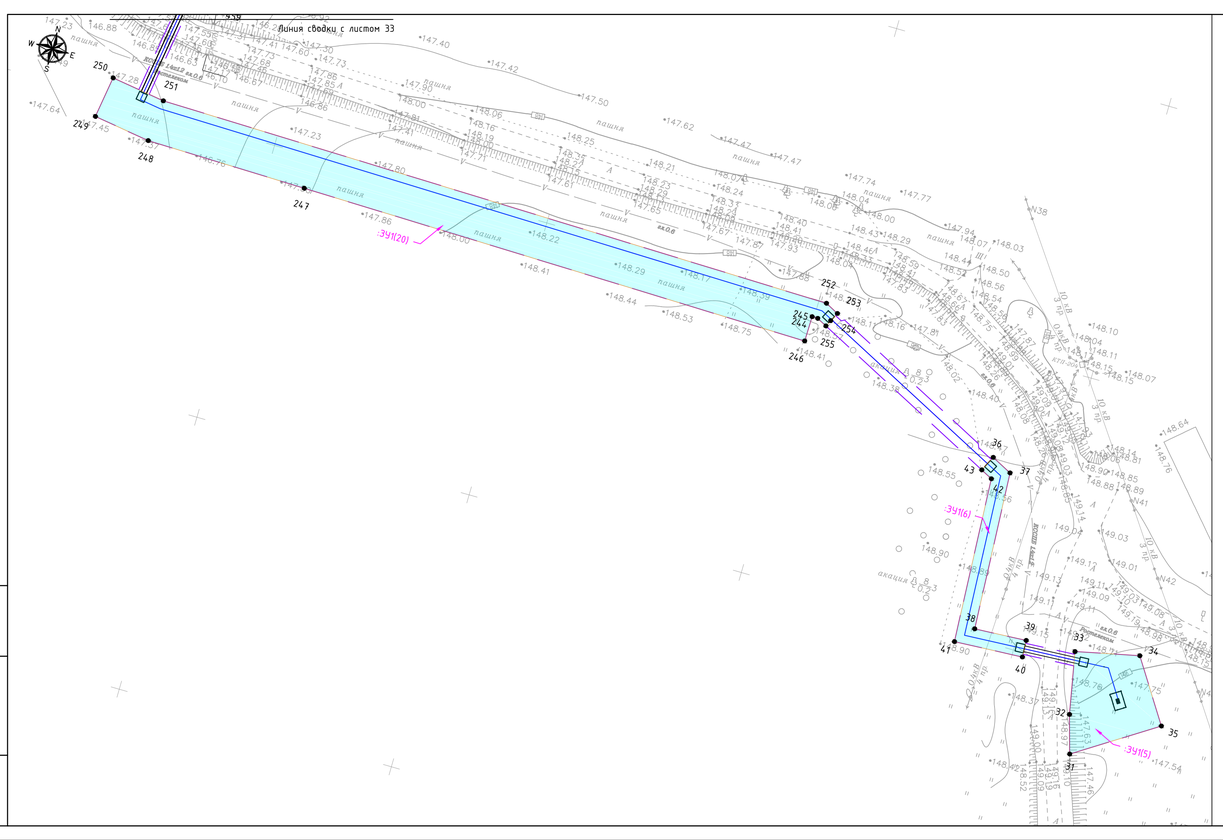

УСЛОВНЫЕ ОБОЗНАЧЕНИЯ:

ТЕРРИТОРИЯ В ГРАНИЦАХ ПРОЕКТИРОВАНИЯ:

- границы территории, в отношении которой осуществляется подготовка проекта планировки

ПРОЕКТИРУЕМЫЕ ОБЪЕКТЫ:

- ось проектируемого газопровода высокого давления
- границы зоны планируемого размещения линейного объекта
- 1 - характерные точки границ зоны планируемого размещения линейного объекта
- ЗУ1 - условный номер части зоны планируемого размещения линейного объекта

Взам. инв. №

Подп. и дата

Инв. № подл.

Изм.	Кол.уч.	Лист	№док.	Подпись	Дата
Выполнил		Уткина Е.Г.			03.21
Проверил		Назаренко Я.В.			03.21

8000.253.011.ППТ.0002.61/1639-1

"Межпоселковый газопровод высокого давления от ГРС ст.Тацинская к х. Бабовня, х. Коминтерн, х. Луговой с отводом на х. Ковылкин Тацинского района и х. Алексеев Морозовского района Ростовской области"

Стадия	Лист	Листов
	34	

Чертеж границ зон планируемого размещения линейных объектов, М 1:1000

ООО "Управляющая компания "ДонГИС"

Каталог координат характерных точек границ зоны планируемого размещения линейного объекта. Система координат МСК-61

№ п/п	X	Y	Длина линии (м)	Дирекционный угол
1	2	3	4	5
ЗУ(1)				
1	532201.82	2331812.1		
				359° 53.2'
2	532301.84	2331811.96		
				359° 53.2'
3	532301.83	2331796.96		
				179° 53.2'
4	532201.32	2331797.1		
				179° 53.2'
1	532201.82	2331812.1		

Площадь части зоны: 1733 Перимет. части зоны: 200.0 м

№ п/п	X	Y	Длина линии (м)	Дирекционный угол
1	532201.82	2331812.1		
				359° 53.2'
2	532301.84	2331811.96		
				359° 53.2'
3	532301.83	2331796.96		
				179° 53.2'
4	532201.32	2331797.1		
				179° 53.2'
1	532201.82	2331812.1		

Площадь части зоны: 1733 Перимет. части зоны: 200.0 м

ЗУ(2)

11	530186.61	2331812.1		
				359° 53.2'
12	530186.57	2331811.96		
				359° 53.2'
13	530186.56	2331796.96		
				179° 53.2'
14	530186.6	2331797.1		
				179° 53.2'
11	530186.61	2331812.1		

Площадь части зоны: 1733 Перимет. части зоны: 200.0 м

ЗУ(3)

16	532154.49	2333458.35		
				59° 52.1'
17	532186.44	2333689.87		
				269° 25.0'
18	532197.35	2333682.24		
				359° 30.2'
19	532195.36	2333458.1		
				239° 30.3'
20	532154.49	2333458.35		
				302° 51.8'

Площадь части зоны: 15891 Перимет. части зоны: 1476.28 м

ЗУ(4)

16	532154.49	2333458.35		
				59° 52.1'
17	532186.44	2333689.87		
				269° 25.0'
18	532197.35	2333682.24		
				359° 30.2'
19	532195.36	2333458.1		
				239° 30.3'
20	532154.49	2333458.35		
				302° 51.8'

Площадь части зоны: 15891 Перимет. части зоны: 1476.28 м

Взам. инв. №	Подп. и дата	Инв. № подл.

№ п/п	X	Y	Длина линии (м)	Дирекционный угол
1	2	3	4	5
ЗУ(5)				
1	532177.17	2334078.68		
				59° 52.1'
2	532301.84	2334081.37		
				269° 25.0'
3	532301.83	2333796.96		
				179° 53.2'
4	532201.32	2333797.1		
				179° 53.2'
1	532177.17	2334078.68		

Площадь части зоны: 23750 Перимет. части зоны: 329.98 м

ЗУ(6)

21	536.139.38	2334129.17		
				359° 30.2'
22	536.139.34	2334243.07		
				269° 25.0'
23	536.041.34	2334243.44		
				179° 30.2'
24	536.041.38	2334129.54		
				89° 25.0'
21	536.139.38	2334129.17		

Площадь части зоны: 4371 м2 Перимет. части зоны: 779.31

ЗУ(7)

26	536.163.56	2335076.63		
				359° 53.0'
27	536.159.89	2335081.56		
				89° 45.9'
28	536.159.85	2335081.66		
				179° 53.0'
29	536.159.81	2335076.73		
				269° 45.9'
26	536.163.56	2335076.63		

Площадь части зоны: 376 м2 Перимет. части зоны: 90.02 м

ЗУ(8)

30	535.816.35	2335966.64		
				270° 12.1'
31	535.815.86	2336.136.37		
				359° 25.9'
32	535.815.92	2336.136.39		
				90° 12.1'
33	535.816.42	2335972.66		
				179° 25.9'
30	535.816.35	2335966.64		

Площадь части зоны: 1950 м2 Перимет. части зоны: 179.99 м

ЗУ(9)

32	535.815.92	2336.136.39		
				90° 12.1'
33	535.816.42	2335972.66		
				179° 25.9'
34	535.732.29	2336.137.08		
				269° 25.9'
35	535.732.33	2336.136.3		
				359° 25.9'
32	535.815.92	2336.136.39		

Площадь части зоны: 1950 м2 Перимет. части зоны: 179.99 м

ЗУ(10)

36	536.163.56	2335076.63		
				359° 53.0'
37	536.159.89	2335081.56		
				89° 45.9'
38	536.159.85	2335081.66		
				179° 53.0'
39	536.159.81	2335076.73		
				269° 45.9'
36	536.163.56	2335076.63		

Площадь части зоны: 376 м2 Перимет. части зоны: 90.02 м

ЗУ(11)

41	536.039.81	2336.136.37		
				359° 53.2'
42	536.039.77	2336.136.39		
				89° 25.9'
43	536.039.73	2336.136.42		
				179° 53.2'
44	536.039.77	2336.136.4		
				269° 25.9'
41	536.039.81	2336.136.37		

Площадь части зоны: 1950 м2 Перимет. части зоны: 179.99 м

ЗУ(12)

45	536.039.81	2336.136.37		
				359° 53.2'
46	536.039.77	2336.136.39		
				89° 25.9'
47	536.039.73	2336.136.42		
				179° 53.2'
48	536.039.77	2336.136.4		
				269° 25.9'
45	536.039.81	2336.136.37		

Площадь части зоны: 1950 м2 Перимет. части зоны: 179.99 м

ЗУ(13)

50	536.163.56	2335076.63		
				359° 53.0'
51	536.159.89	2335081.56		
				89° 45.9'
52	536.159.85	2335081.66		
				179° 53.0'
53	536.159.81	2335076.73		
				269° 45.9'
50	536.163.56	2335076.63		

Площадь части зоны: 376 м2 Перимет. части зоны: 90.02 м

ЗУ(14)

54	536.039.81	2336.136.37		
				359° 53.2'
55	536.039.77	2336.136.39		
				89° 25.9'
56	536.039.73	2336.136.42		
				179° 53.2'
57	536.039.77	2336.136.4		
				269° 25.9'
54	536.039.81	2336.136.37		

Площадь части зоны: 1950 м2 Перимет. части зоны: 179.99 м

ЗУ(15)

58	535.816.35	2335966.64		
				270° 12.1'
59	535.815.86	2336.136.37		
				359° 25.9'
60	535.815.92	2336.136.39		
				90° 12.1'
61	535.816.42	2335972.66		
				179° 25.9'
58	535.816.35	2335966.64		

Площадь части зоны: 1950 м2 Перимет. части зоны: 179.99 м

ЗУ(16)

62	536.039.81	2336.136.37		
				359° 53.2'
63	536.039.77	2336.136.39		
				89° 25.9'
64	536.039.73	2336.136.42		
				179° 53.2'
65	536.039.77	2336.136.4		
				269° 25.9'
62	536.039.81	2336.136.37		

Площадь части зоны: 1950 м2 Перимет. части зоны: 179.99 м

ЗУ(17)

66	536.163.56	2335076.63		
				359° 53.0'
67	536.159.89	2335081.56		
				89° 45.9'
68	536.159.85	2335081.66		
				179° 53.0'
69	536.159.81	2335076.73		
				269° 45.9'
66	536.163.56	2335076.63		

Площадь части зоны: 376 м2 Перимет. части зоны: 90.02 м

ЗУ(18)

70	536.039.81	2336.136.37		
				359° 53.2'
71	536.039.77	2336.136.39		
				89° 25.9'
72	536.039.73	2336.136.42		
				179° 53.2'
73	536.039.77	2336.136.4		
				269° 25.9'
70	536.039.81	2336.136.37		

Площадь части зоны: 1950 м2 Перимет. части зоны: 179.99 м

ЗУ(19)

74	535.816.35	2335966.64		
				270° 12.1'
75	535.815.86	2336.136.37		
				359° 25.9'
76	535.815.92	2336.136.39		
				90° 12.1'
77	535.816.42	2335972.66		
				179° 25.9'
74	535.816.35	2335966.64		

Площадь части зоны: 1950 м2 Перимет. части зоны: 179.99 м

ЗУ(20)

78	536.163.56	2335076.63		
				359° 53.0'
79	536.159.89	2335081.56		
				89° 45.9'
80	536.159.85	2335081.66		
				179° 53.0'
81	536.159.81	2335076.73		
				269° 45.9'
78	536.163.56	2335076.63		

Площадь части зоны: 376 м2 Перимет. части зоны: 90.02 м

ЗУ(21)

82	536.039.81	2336.136.37		
				359° 53.2'
83	536.039.77	2336.136.39		
				89° 25.9'
84	536.039.73	2336.136.42		
				179° 53.2'
85	536.039.77	2336.136.4		
				269° 25.9'
82	536.039.81	2336.136.37		

Площадь части зоны: 1950 м2 Перимет. части зоны: 179.99 м

ЗУ(22)

86	536.163.56	2335076.63		
				359° 53.0'
87	536.159.89	2335081.56		
				89° 45.9'
88	536.159.85	2335081.66		
				179° 53.0'
89	536.159.81	2335076.73		
				269° 45.9'
86	536.163.56	2335076.63		

Площадь части зоны: 376 м2 Перимет. части зоны: 90.02 м

ЗУ(23)

90	536.039.81	2336.136.37		
				359° 53.2'
91	536.039.77	2336.136.39		
				89° 25.9'
92	536.039.73	2336.136.42		
				179° 53.2'
93	536.039.77	2336.136.4		
				269° 25.9'
90	536.039.81	2336.136.37		

Площадь части зоны: 1950 м2 Перимет. части зоны: 179.99 м

ЗУ(24)

94	535.816.35	2335966.64		
				270° 12.1'
95	535.815.86	2336.136.37		
				359° 25.9'
96	535.815.92	2336.136.39		
				90° 12.1'
97	535.816.42	2335972.66		
				179° 25.9'
94	535.816.35	2335966.64		

Площадь части зоны: 1950 м2 Перимет. части зоны: 179.99 м

ЗУ(25)

98	536.163.56	2335076.63		
				359° 53.0'
99	536.159.89	2335081.56		
				89° 45.9'
100	536.159.85	2335081.66		
				179° 53.0'
101	536.159.81	2335076.73		
				269° 45.9'
98	536.163.56	2335076.63		

Площадь части зоны: 376 м2 Перимет. части зоны: 90.02 м

ЗУ(26)

102	536.039.81	2336.136.37		
				359° 53.2'
103	536.039.77	2336.136.39		
				89° 25.9'
104	536.039.73	2336.136.42		
				179° 53.2'
105	536.039.77	2336.136.4		
				269° 25.9'
102	536.039.81	2336.136.37		

Площадь части зоны: 1950 м2 Перимет. части зоны: 179.99 м

ЗУ(27)

106	535.816.35	2335966.64		
				270° 12.1'
107	535.815.86	2336.136.37		
				359° 25.9'
108	535.815.92	2336.136.39		
				90° 12.1'
109	535.816.42	2335972.66		
				179° 25.9'
106	535.816.35	2335966.64		

Площадь части зоны: 1950 м2 Перимет. части зоны: 179.99 м

ЗУ(28)

110	537.021.23	2335997.23		
				90° 2.8'
111	537.021.21	2336.136.27		
				359° 53.2'
112	537.021.17	2336.136.29		
				270° 2.8'
113	537.021.19	2335997.25		
				179° 53.2'
110	537.021.23	2335997.23		

Площадь части зоны: 1950 м2 Перимет. части зоны: 179.99 м

ЗУ(29)

114	537.021.23	2335997.23		
				90° 2.8'
115	537.021.21	2336.136.27		
				359° 53.2'
116	537.021.17	2336.136.29		
				270° 2.8'
117	537.021.19	2335997.25		
				179° 53.2'
114	537.021.23	2335997.23		

Площадь части зоны: 1950 м2 Перимет. части зоны: 179.99 м

ЗУ(30)

118	537.021.23	2335997.23		
				90° 2.8'
119	537.021.21	2336.136.27		
				359° 53.2'
120	537.021.17	2336.136.29		
				270° 2.8'
121	537.021.19	2335997.25		
				179° 53.2'
118	537.021.23	2335997.23		

Площадь части зоны: 1950 м2 Перимет. части зоны: 179.99 м

ЗУ(31)

122	537.021.23	2335997.23		
				90° 2.8'
123	537.021.21	2336.136.27		
				359° 53.2'
124	537.021.17	2336.136.29		
				270° 2.8'
125	537.021.19	2335997.25		
				179° 53.2'
122	537.021.23	2335997.23		

Площадь части зоны: 1950 м2 Перимет. части зоны: 179.99 м

ЗУ(32)

126	537.021.23	2335997.23		
				90° 2.8'
127	537.021.21	2336.136.27		
				359° 53.2'
128	537.021.17	2336.136.29		
				270° 2.8'
129	537.021.19	2335997.25		
				179° 53.2'
126	537.021.23	2335997.23		

Площадь части зоны: 1950 м2 Перимет. части зоны: 179.99 м

ЗУ(33)

130	537.021.23	2335997.23		
				90° 2.8'
131	537.021.21	2336.136.27		
				359° 53.2'
132	537.021.17	2336.136.29		
				270° 2.8'
133	537.021.19	2335997.25		
				179° 53.2'
130	537.021.23	2335997.23		

Площадь части зоны: 1950 м2 Перимет. части зоны: 179.99 м

ЗУ(34)

134	537.021.23	2335997.23		
				90° 2.8'
135	537.021.21	2336.136.27		
				359° 53.2'
136	537.021.17	2336.136.29		
				270° 2.8'
137	537.021.19	2335997.25		
				179° 53.2'
134	537.021.23	2335997.23		

Площадь части зоны: 1950 м2 Перимет. части зоны: 179.99 м

ЗУ(35)

138	537.021.23	2335997.23		
				90° 2.8'
139	537.021.21	2336.136.27		
				359° 53.2'
140	537.021.17	2336.136.29		
				270° 2.8'
141	537.021.19	2335997.25		
				179° 53.2'
138	537.021.23	2335997.23		

Площадь части зоны: 1950 м2 Перимет. части зоны: 179.99 м

ЗУ(36)

142	537.021.23	2335997.23		
				90° 2.8'
143	537.021.21	2336.136.27		
				359° 53.2'
144	537.021.17	2336.136.29		
				270° 2.8'
145	537.021.19	2335997.25		
				179° 53.2'
142	537.021.23	2335997.23		

Площадь части зоны: 1950 м2 Перимет. части зоны: 179.99 м

ЗУ(37)

146	537.021.23	2335997.23		
				90° 2.8'
147	537.021.21	2336.136.27		
				359° 53.2'
148	537.021.17	2336.136.29		
				270° 2.8'
149	537.021.19	2335997.25		
				179° 53.2'
146	537.021.23	2335997.23		

Площадь части зоны: 1950 м2 Перимет. части зоны: 179.99 м

ЗУ(38)

150	537.021.23	2335997.23		
				90° 2.8'
151	537.021.21	2336.136.27		
				359° 53.2'
152	537.021.17	2336.136.29		
				270° 2.8'
153	537.021.19	2335997.25		
				179° 53.2'
150	537.021.23	2335997.23		

Площадь части зоны: 1950 м2 Перимет. части зоны: 179.99 м

ЗУ(39)

154	537.021.23	2335997.23		
				90° 2.8'
155	537.021.21	2336.136.27		
				359° 53.2'
156	537.021.17	2336.136.29		
				270° 2.8'
157	537.021.19	2335997.25		
				179° 53.2'
154	537.021.23	2335997.23		

Площадь части зоны: 1950 м2 Перимет. части зоны: 179.99 м

ЗУ(40)

158	537.021.23	2335997.23		
				90° 2.8'
159	537.021.21	2336.136.27		
				359° 53.2'
160	537.021.17	2336.136.29		
				270° 2.8'
161	537.021.19	2335997.25		
				179° 53.2'
158	537.021.23	2335997.23		

Площадь части зоны: 1950 м2 Перимет. части зоны: 179.99 м

ЗУ(41)

162	537.021.23	2335997.23		
				90° 2.8'
163	537.021.21	2336.136.27		
				359° 53.2'
164	537.021.17	2336.136.29		
				270° 2.8'
165	537.021.19	2335997.25		
				179° 53.2'
162	537.021.23	2335997.23		

Площадь части зоны: 1950 м2 Перимет. части зоны: 179.99 м

ЗУ(42)

166	537.021.23	2335997.23		
				90° 2.8'
167	537.021.21	2336.136.27		
				359° 53.2'
168	537.021.17	2336.136.29		
				270° 2.8'
169	537.021.19	2335997.25		
				179° 53.2'
166	537.021.23	2335997.23		

Площадь части зоны: 1950 м2 Перимет. части зоны: 179.99 м

ЗУ(43)

170	537.021.23	2335997.23		
				90° 2.8'
171	537.021.21	2336.136.27		
				359° 53.2'
172	537.021.17	2336.136.29		
				270° 2.8'
173	537.021.19	2335997.25		
				179° 53.2'
170	537.021.23	2335997.23		

Площадь части зоны: 1950 м2 Перимет. части зоны: 179.99 м

ЗУ(44)

174	537.021.23	2335997.23		
				90° 2.8'
175	537.021.21	2336.136.27		
				359° 53.2'
176	537.021.17	2336.136.29		
				270° 2.8'
177	537.021.19	2335997.25		
				179° 53.2'
174	537.021.23	2335997.23		

Площадь части зоны: 1950 м2 Перимет. части зоны: 179.99 м

ЗУ(45)

178	537.021.23	2335997.23		
				90° 2.8'
179	537.021.21	2336.136.27		
				359° 53.2'
180	537.021.17	2336.136.29		
				270° 2.8'
181	537.021.19	2335997.25		
				179° 53.2'
178	537.021.23	2335997.23		

Площадь части зоны: 1950 м2 Перимет. части зоны: 179.99 м

ЗУ(46)

182	537.021.23	2335997.23		
				90° 2.8'
183	537.021.21	2336.136.27		
				359° 53.2'
184	537.021.17	2336.136.29		
				270° 2.8'
185	537.021.19	2335997.25		
				179° 53.2'
182	537.021.23	2335997.23		

Площадь части зоны: 1950 м2 Перимет. части зоны: 179.99 м

ЗУ(47)

186	537.021.23	2335997.23		
				90° 2.8'
187	537.021.21	2336.136.27		
				359° 53.2'
188	537.021.17	2336.136.29		
				270° 2.8'
189	537.021.19	2335997.25		
				179° 53.2'
186	537.021.23	2335997.23		

Площадь части зоны: 1950 м2 Перимет. части зоны: 179.99 м

ЗУ(48)

190	537.021.23	2335997.23		
				90° 2.8'
191	537.021.21	2336.136.27		
				359° 53.2'
192	537.021.17	2336.136.29		
				270° 2.8'
193	537.021.19	2335997.25		
				179° 53.2'
190	537.021.23	2335997.23		

Площадь части зоны: 1950 м2 Перимет. части зоны: 179.99 м

ЗУ(49)

194	537.021.23	2335997.23		
				90° 2.8'
195	537.021.21	2336.136.27		
				359° 53.2'
196	537.021.17	2336.136.29		
				270° 2.8'
197	537.021.19	2335997.25		
				179° 53.2'
194	537.021.23	2335997.23		

Площадь части зоны: 1950 м2 Перимет. части зоны: 179.99 м

ЗУ(50)

198	537.021.23	2335997.23		
				90° 2.8'
199	537.021.21	2336.136.27		
				359° 53.2'
200	537.021.17	2336.136.29		
				270° 2.8'
201	537.021.19	2335997.25		
				179° 53.2'
198	537.021.23	2335997.23		

Площадь части зоны: 1950 м2 Перимет. части зоны: 179.99 м

ЗУ(51)

202	537.021.23	2335997.23		
				90° 2.8'
203	537.021.21	2336.136.27		
				359° 53.2'
204	537.021.17	2336.136.29		
				270° 2.8'
205	537.021.19	2335997.25		
				179° 53.2'
202	537.021.23	2335997.23		

Площадь части зоны: 1950 м2 Перимет. части зоны: 179.99 м

ЗУ(52)

206	537.021.23	2335997.23		
				90° 2.8'
207	537.021.21	2336.136.27		
				359° 53.2'
208	537.021.17	2336.136.29		
				270° 2.8'
209	537.021.19	2335997.25		
				179° 53.2'
206	537.021.23	2335997.23		

Площадь части зоны: 1950 м2 Перимет. части зоны: 179.99 м

ЗУ(53)

210	537.021.23	2335997.23		
				90° 2.8'
211	537.021.21	2336.136.27		
				359° 53.2'
212	537.021.17	2336.136.29		
				270° 2.8'
213	537.021.19	2335997.25		
				179° 53.2'
210	537.021.23	2335997.23		

Площадь части зоны: 1950 м2 Перимет. части зоны: 179.99 м

ЗУ(54)

214	537.021.23	2335997.23		
				90° 2.8'
215	537.021.21	2336.136.27		
				359° 53.2'
216	537.021.17	2336.136.29		
				270° 2.8'
217	537.021.19	2335997.25		
				179° 53.2'
214	537.021.23	2335997.23		

Площадь части зоны: 1950 м2 Перимет. части зоны: 179.99 м

ЗУ(55)

218	537.021.23	2335997.23		
				90° 2.8'
219	537.021.21	2336.136.27		
				359° 53.2'
220	537.021.17	2336.136.29		
				270° 2.8'
221	537.021.19	2335997.25		
				179° 53.2'
218	537.021.23	2335997.23		

Площадь части зоны: 1950 м2 Перимет. части зоны: 179.99 м

ЗУ(56)

222	537.021.23	2335997.23		
				90° 2.8'
223	537.021.21	2336.136.27		
				359° 53.2'
224	537.021.17	2336.136.29		
				270° 2.8'
225	537.021.19	2335997.25		
				179° 53.2'
222	537.021.23	2335997.23		

Площадь части зоны: 1950 м2 Перимет. части зоны: 179.99 м

ЗУ(57)

226	537.021.23	2335997.23		
				90° 2.8'
227	537.021.21	2336.136.27		
				359° 53.2'
228	537.021.17	2336.136.29		
				270° 2.8'
229	537.021.19	2335997.25		
				179° 53.2'
226	537.021.23	2335997.23		

Площадь части зоны: 1950 м2 Перимет. части зоны: 179.99 м

ЗУ(58)

230	537.021.23	2335997.23		
				90° 2.8'
231	537.021.21	2336.136.27		
				359° 53.2'
232	537.021.17	2336.136.29		
				270° 2.8'
233	537.021.19	2335997.25		
				179° 53.2'
230	537.021.23	2335997.23		

Площадь части зоны: 1950 м2 Перимет. части зоны: 179.99 м

ЗУ(59)

234	537.021.23	2335997.23		
				90° 2.8'
235	537.021.21	2336.136.27		
				359° 53.2'
236	537.021.17	2336.136.29		
				270° 2.8'
237	537.021.19	2335997.25		
				179° 53.2'
234	537.021.23	2335997.23		

Площадь части зоны: 1950 м2 Перимет. части зоны: 179.99 м

ЗУ(60)

238	537.021.23	2335997.23		
				90° 2.8'
239	537.021.21	2336.136.27		
				359° 53.2'
240	537.021.17	2336.136.29		
				270° 2.8'
241	537.021.19	2335997.25		
				179° 53.2'
238	537.021.23	2335997.23		

Площадь части зоны: 1950 м2 Перимет. части зоны: 179.99 м

ЗУ(61)

242	537.021.23	2335997.23		
				90° 2.8'
243	537.021.21	2336.136.27		
				359° 53.2'
244	537.021.17	2336.136.29		
				270° 2.8'
245	537.021.19	2335997.25		
				179° 53.2'
242	537.021.23	2335997.23		

Площадь части зоны: 1950 м2 Перимет. части зоны: 179.99 м

ЗУ(62)

246	537.021.23	2335997.23		
				90° 2.8'
247	537.021.21	2336.136.27		
				359° 53.2'
248	537.021.17	2336.136.29		
				270° 2.8'
249	537.021.19	2335997.25		
				179° 53.2'
246	537.021.23	2335997.23		

Площадь части зоны: 1950 м2 Перимет. части зоны: 179.99 м

ЗУ(63)

250	537.021.23	2335997.23		
				90° 2.8'
251	537.021.21	2336.136.27		
				359° 53.2'
252	537.021.17	2336.136.29		
				270° 2.8'
253	537.021.19	2335997.25		
				179° 53.2'
250	537.021.23	2335997.23		

Площадь части зоны: 1950 м2 Перимет. части зоны: 179.99 м

ЗУ(64)

254	537.021.23	2335997.23		
				90° 2.8'
255	537.021.21	2336.136.27		
				359° 53.2'
256	537.021.17	2336.136.29		
				270° 2.8'
257	537.021.19	2335997.25		
				179° 53.2'
254	537.021.23	2335997.23		

Площадь части зоны: 1950 м2 Перимет. части зоны: 179.99 м

ЗУ(65)

Раздел 2 "Положение о размещении линейных объектов. Пояснительная записка"

2.1 Исходные данные и условия для подготовки проекта планировки территории для размещения линейного объекта.

Проект планировки и проект межевания территории размещения линейного объекта: «Межпоселковый газопровод высокого давления от ГРС ст.Тацинская к х. Бабовня, х. Коминтерн, х. Луговой с отводом на х. Ковылкин Тацинского района и х. Алексеев Морозовского района Ростовской области» (далее – Проект) разработана в соответствии со ст. 42, 43 Градостроительного кодекса Российской Федерации, Положением о составе и содержании проектов планировки территории, предусматривающих размещение одного или нескольких линейных объектов (утверждено постановлением Правительства Российской Федерации от 12.05.2017г. №564), на основании договора № 18/36740-61/1639-1-03 от 22.09.2020г.

Основанием для разработки Проекта является:

- Распоряжение Правительства Ростовской области «О подготовке проекта планировки и проекта межевания территории размещения линейного объекта «Межпоселковый газопровод высокого давления от ГРС ст.Тацинская к х. Бабовня, х. Коминтерн, х. Луговой с отводом на х. Ковылкин Тацинского района и х. Алексеев Морозовского района Ростовской области» от 28.12.2020 г. № 320 (Приложение 1).

- Задание на подготовку документации по планировке территории для размещения линейного объекта: «Межпоселковый газопровод высокого давления от ГРС ст.Тацинская к х. Бабовня, х. Коминтерн, х. Луговой с отводом на х. Ковылкин Тацинского района и х. Алексеев Морозовского района Ростовской области» (Приложение 2).

При разработке Проекта использовалась следующая документация:

- Генеральный план Вольно-Донского сельского поселения Морозовского муниципального района Ростовской области, утвержденный Решением Собрания депутатов Морозовского района № 580 от 02.11.2020г.;

- Правила землепользования и застройки муниципального образования "Вольно-Донское сельское поселение" Морозовского района Ростовской области,

утвержденные Решением Собрания депутатов Морозовского района № 581 от 02.11.2020г.;

- Генеральный план Ковылкинского сельского поселения Тацинского района Ростовской области, утвержденный Решением Собрания депутатов Ковылкинского сельского поселения "О внесении изменений в решение Собрания депутатов Ковылкинского сельского поселения от 30.03.2012 № 153 "Об утверждении Генерального плана Ковылкинского сельского поселения Тацинского района Ростовской области" № 173 от 28.12.2020г.

- Правила землепользования и застройки Ковылкинского сельского поселения Тацинского района Ростовской области, утвержденные Решением Собрания депутатов Тацинского района № 146 от 26.12.2019;

- Генеральный план Тацинского сельского поселения Тацинского района Ростовской области, утвержденный Решением Собрания депутатов Тацинского сельского поселения от 20.12.2011 № 151 "Об утверждении генерального плана Тацинского сельского поселения Тацинского района Ростовской области" № 174 от 29.10.2020г.

- Правила землепользования и застройки Тацинского сельского поселения Тацинского района Ростовской области, утвержденные Решением Собрания депутатов Тацинского района № 151 от 26.12.2019;

- Генеральный план Суховского сельского поселения Тацинского района Ростовской области, утвержденный Решением Собрания депутатов "О внесении изменений в решение Собрания депутатов от 25.06.2012 № 116 "Об утверждении Генерального плана Суховского с.п. Тацинского района Ростовской области" №150 от 10.12.2020г.

- Правила землепользования и застройки Суховского сельского поселения, утвержденные Решением Собрания депутатов Суховского сельского поселения "Об утверждении Правил землепользования и застройки Суховского сельского поселения" № 129 от 26.12.2019г.

Исходные данные:

- Топографическая съемка (М 1:500), выполненная ООО «УК «ДонГис» в 2020 г.;

- Технические условия на присоединение к сети газораспределения распределительного газопровода № 46/20 от 29.04.2020г., выданные ООО «Газпром Межрегионгаз» (Приложение 3).

- Письмо «О внесении изменений в технические условия №46/20» №82-01-03/3225 от 10.03.2021, выданного ООО «Газпром Межрегионгаз» (Приложение 4).

При разработке Проекта учтены рекомендации и требования следующих нормативных документов:

- Градостроительного кодекса РФ от 29.12.2004 г. №190-ФЗ;
- Земельного кодекса РФ от 25 октября 2001 г. №136-ФЗ;
- СП 42.13330.2016 (Актуализированная редакция СНиП 2.07.01-89*) «Градостроительство. Планировка и застройка городских и сельских поселений»;
- СП 42-101-2003 «Общие положения по проектированию и строительству газораспределительных систем из металлических и полиэтиленовых труб» (взамен СП 42-104-97);
- СанПиН 2.2.1/2.1.1.1200-03 «Санитарно-защитные зоны и санитарная классификация предприятий, сооружений и иных объектов»;
- Постановление Правительства РФ от 12.05.2017 г. № 564 "Об утверждении положения о составе и содержании документации по планировке территории, предусматривающей размещение одного или нескольких линейных объектов".

Инженерно-геодезические изыскания выполнены с использованием двухчастотных спутниковых приемников Trimble R8 GNSS № 5210483997 и Trimble R8 GNSS № 5203481299, с составлением топографических планов в электронном виде, в программном комплексе «AutoCAD-15», в местной системе координат и Балтийской системе высотных отметок.

Целью подготовки Проекта является обеспечение устойчивого развития территории и установление границ земельного участка (охранной зоны) для размещения (эксплуатации) линейного объекта.

2.2 Наименование, основные характеристики (категория, протяженность, проектная мощность, пропускная способность, грузонапряженность, интенсивность движения) и назначение планируемых для размещения линейных объектов, а также линейных объектов, подлежащих реконструкции в связи с изменением их местоположения

Данным проектом на рассматриваемой территории планируется размещение линейного объекта: «Межпоселковый газопровод высокого давления от ГРС ст.Тацинская к х. Бабовня, х. Коминтерн, х. Луговой с отводом на х. Ковылкин Тацинского района и х. Алексеев Морозовского района Ростовской области». Газопровод предназначен для газоснабжения населенных пунктов Тацинского и Морозовского района Ростовской области.

Маршрут прохождения трассы проектируемого объекта принят согласно техническим условиям 46/20 от 29.04.2020г., выданных ООО «Газпром Межрегионгаз».

Технические характеристики объекта: Новое строительство. Способ прокладки – подземный. Газопровод высокого давления II категории $0,3<P\leq 0,6$ МПа из полиэтиленовых и стальных труб, общей протяженностью 28422 м.

Проектируемая трасса газопровода имеет точку подключения: подземный газопровод высокого давления II категории Ду 200 мм ориентировочно на расстоянии 3 км от ГРС ст.Тацинская Тацинского района.

Согласно классификации трубопроводов по рабочему давлению транспортируемого газа (табл. 1 СП 62.13330.2011 «Газораспределительные системы» (Актуализированная редакция СНиП 42-01-2002)) проектируемый газопровод относится к газопроводам высокого давления.

Трасса проектируемого линейного объекта запроектирована из условий минимальной протяженности сети. Общая протяженность трассы линейного объекта - 28422 м.

Размеры зоны планируемого размещения линейного объекта приняты на основании расчета полосы отвода под строительство объекта (Раздел 2 "Проект полосы отвода"). Общая площадь земель, отводимых на период строительства линейного объекта, составляет 400385 кв.м. Для строительства газопровода работы производятся в полосе отвода в соответствии с требованиями следующих нормативных документов:

- СП 62.13330.2011 «Газораспределительные системы» Актуализированная редакция СНиП 42-01-2002;

- СП 42-101-2003 «Общие положения по проектированию и строительству газораспределительных систем из металлических и полиэтиленовых труб»;

- СП 42-103-2003 «Проектирование и строительство газопроводов из полиэтиленовых труб и реконструкция изношенных газопроводов»;

- Технический регламент о безопасности сетей газораспределения и газопотребления;

- СНиП 2.01.09-91 (1998) «Здания и сооружения на подрабатываемых территориях»;

- Нормативы градостроительного проектирования;

- СП 42.13330.2016 «Градостроительство. Планировка и застройка городских и сельских поселений».

Данная территория определена на период строительства для обеспечения размещения строительных механизмов, хранения отвала и резерва грунта, в том числе растительного, устройства объездов, перекладки коммуникаций, площадок складирования материалов и изделий, сборки конструкций.

Технико-экономические характеристики линейного объекта

Наименование	Ед. изм	Кол-во	Примечание
Пункт газорегуляторный шкафной ШРП-НОРД-Dival600/25-2.01.01 Расход газа – 190,0 м^3/час	шт	1	х. Бабовня ООО «Северная Компания»
Пункт газорегуляторный шкафной ШРП-НОРД-Dival600/25-2.01.01 Расход газа – 291,0 м^3/час	шт	1	х. Луговой ООО «Северная Компания»
Пункт газорегуляторный шкафной ШРП-НОРД-Dival600/25-2.01.01 Расход газа – 188,0 м^3/час	шт	1	х. Коминтерн ООО «Северная Компания»
Пункт газорегуляторный шкафной ШРП-НОРД-Dival600/40-2-Т.01 - с системой телеметрии ООО «Акситех». Расход газа – 723,0 м^3/час	шт	1	х. Ковылкин ООО «Северная Компания»
Пункт газорегуляторный шкафной ШРП-НОРД-FEXS-2.01 Расход газа – 77,0 м^3/час	шт	1	х. Алексеев ООО «Северная Компания»
Кран стальной шаровой фланцевый полнопроходной DN 100 PN 16, КШ.Г.П.У1-100.Ф.	шт	2	ООО «Петербургский Завод Арматуры» надз. установка
Кран стальной шаровой фланцевый полнопроходной DN 50 PN 16, КШ.Г.П.У1-50.Ф.	шт	3	ООО «Петербургский Завод Арматуры» надз. установка

Кран стальной шаровой полнопроходной DN 200, PN 10 для подземной установки с изоляцией усиленного типа, с патрубками из полиэтилена ПЭ 100 ГАЗ SDR 11 КШГ 79.116.200.Б.10.1600	шт	2	ООО «Броен» подземная установка
Кран стальной шаровой полнопроходной DN 100, PN 10 для подземной установки с изоляцией усиленного типа, с патрубками из полиэтилена ПЭ 100 ГАЗ SDR 11 КШГ 79.116.100.Б.10.1550	шт	3	ООО «Броен» подземная установка
Кран стальной шаровой полнопроходной DN 50, PN 10 для подземной установки с изоляцией усиленного типа, с патрубками из полиэтилена ПЭ 100 ГАЗ SDR 11 КШГ 79.116.050.Б.10.1550	шт	2	ООО «Броен» подземная установка
Соединение изолирующее сварное DN 100 PN 16 СИ.Г.У1-100.С.	шт	2	ООО «Петербургский Завод Арматуры»
Соединение изолирующее сварное DN 50 PN 16 СИ.Г.У1-50.С.	шт	3	ООО «Петербургский Завод Арматуры»
Потребность в трубе:			
Протяженность по плану			
Газопровод высокого давления 2 категории:	м	28422,7	
- прокладка методом ННБ: ПЭ 100 SDR 11 225х20,5 в футляре ПЭ 100 SDR 11 400х36,4	м	233,0	
- прокладка методом ННБ: ПЭ 100-RC ГАЗ SDR 11 225х20,5 с защитной оболочкой, с интегрированными токопроводящими элементами	м	304,1	
- ПЭ 100 SDR 11 225х20,5	м	12571,9	
- прокладка методом ННБ: ПЭ 100 SDR 11 110х10,0 в футляре ПЭ 100 SDR 11 225х20,5	м	351,0	
- прокладка методом ННБ: ПЭ 100 SDR 11 110х10,0 с защитной оболочкой, с интегрированными токопроводящими элементами	м	547,0	
- ПЭ 100 SDR 11 110х10,0	м	11850,8	
- прокладка методом ННБ: ПЭ100 SDR 11 63х5,8 в футляре ПЭ 100 SDR 11 160х14,6	м	30,5	
- прокладка методом ННБ: ПЭ 100 SDR 11 63х5,8 с защитной оболочкой, с интегрированными токопроводящими элементами	м	150,0	
- прокладка методом ННБ: ПЭ 100 SDR 9 63х7,1 с защитной оболочкой, с интегрированными токопроводящими элементами	м	320,0	
- ПЭ 100 SDR 11 63х5,8	м	2051,9	
- Ø108х4,0	м	5,0	
- Ø57х3,5	м	7,5	
Протяженность по спецификации:			
Газопровод высокого давления 2 категории	м	29187,0	
- прокладка методом ННБ: ПЭ 100 SDR 11 225х20,5 в футляре ПЭ 100 SDR 11 400х36,4	м	245,0	
- прокладка методом ННБ: ПЭ 100 SDR 11 225х20,5	м	319,5	
- ПЭ 100 SDR 11 225х20,5	м	12886,2	
- прокладка методом ННБ: ПЭ 100 SDR 11 110х10,0 в	м	369,5	

футляре ПЭ 100 SDR 11 225х20,5			
- прокладка методом ННБ: ПЭ 100 SDR 11 110х10,0 с защитной оболочкой, с интегрированными токопроводящими элементами	м	576,5	
- ПЭ 100 SDR 11 110х10,0	м	12147,1	
- прокладка методом ННБ: ПЭ100 SDR 11 63х5,8 в футляре ПЭ 100 SDR 11 160х14,6	м	32,0	
- прокладка методом ННБ: ПЭ 100 SDR 11 63х5,8 с защитной оболочкой, с интегрированными токопроводящими элементами	м	158,0	
- прокладка методом ННБ: ПЭ 100 SDR 9 63х7,1 с защитной оболочкой, с интегрированными токопроводящими элементами	м	336,5	
- ПЭ 100 SDR 11 63х5,8	м	2103,2	
- Ø108х4,0	м	5,5	
- Ø57х3,5	м	8,0	
Продолжительность строительства	мес.	10,1	

2.3 Перечень субъектов Российской Федерации, перечень муниципальных районов, городских округов в составе субъектов Российской Федерации, перечень поселений, населенных пунктов, внутригородских территорий городов федерального значения, на территориях которых устанавливаются зоны планируемого размещения линейных объектов

Территория, на которую разрабатывается проект планировки территории для строительства газопровода (включая территорию охранной зоны), по материалам Генеральных планов, располагается в границе населенного пункта х.Луговой Тацинского района Ростовской области, а также на территории Ковылкинского сельского поселения Тацинского района Ростовской области, Суховского сельского поселения Тацинского района Ростовской области, Тацинского сельского поселения Тацинского района Ростовской области, Вольно-Донского сельского поселения Морозовского района Ростовской области в границах кадастровых кварталов 61:24:600007, 61:38:110401, 61:38:600007, 61:38:600010, 61:38:600012, 61:38:600009.

В соответствии с письмом Администрации Тацинского района от 20.04.2021г. № 99/921 предоставлена информация о земельных участках, информация о которых не внесена в ЕГРН, земельные участки, изъятые из оборота, отсутствуют (Приложение 5).

В соответствии с письмом Администрации Морозовского района от 13.04.2021 г. № 85/1736 Администрация Морозовского района не располагает сведениями о земельных участках. Информация о которых не внесена в ЕГРН, земельные участки для из оборота для нужд муниципального образования «Морозовский район» не изымались (Приложение 6).

В соответствии с п. 11 ст. 1 Градостроительного кодекса РФ красные линии обозначают границы территорий общего пользования. Согласно п. 12 ст. 1 Градостроительного кодекса РФ территории общего пользования - территории, которыми беспрепятственно пользуется неограниченный круг лиц (в том числе площади, улицы, проезды, набережные, береговые полосы водных объектов общего пользования, скверы, бульвары). В связи с этим в данном проекте красные линии не устанавливаются и «Чертеж красных линий» не разрабатывается.

Линейные объекты, подлежащие переносу (переустройству) из зон планируемого размещения проектируемого газопровода, на проектируемой территории отсутствуют. В связи с этим «Чертеж границ зон планируемого размещения линейных объектов, подлежащих реконструкции в связи с изменением их местоположения» в данном проекте не разрабатывается.

В соответствии со сведениями единого государственного реестра недвижимости (ЕГРН) проектируемая территория располагается на землях неразграниченной государственной собственности, а также на частях земельных участков с КН 61:38:0600007:26, 61:38:0600007:114, 61:38:0600007:125, 61:38:0600007:145, 61:38:0600007:147, 61:38:0600007:276, 61:38:0600007:488, 61:38:0600007:489, 61:38:0600007:494, 61:38:0600007:496, 61:38:0600007:497, 61:38:0600007:499, 61:38:0600007:607, 61:38:0600007:640, 61:38:0600007:641, 61:38:0600007:642, 61:38:0600007:697, 61:38:0600007:698, 61:38:0600007:699, 61:38:0600007:701, 61:38:0600007:714, 61:38:0600007:840, 61:38:0600007:854, 61:38:0600007:858, 61:38:0600007:875, 61:38:0600007:879, 61:38:0600007:882, 61:38:0600007:883, 61:38:0600007:884, 61:38:0600007:885, 61:38:0600007:886, 61:38:0600007:887, 61:38:0600007:908, 61:38:0600007:910, 61:38:0600010:346 (ЕЗ:61:38:0600010:344), 61:38:0600010:347 (ЕЗ:61:38:0600010:344), 61:38:0600010:345 (ЕЗ:61:38:0600010:344), 61:38:0600010:350 (ЕЗ:61:38:0600010:344), 61:38:0600010:355 (ЕЗ:61:38:0600010:351), 61:38:0600010:352 (ЕЗ:61:38:0600010:351), 61:38:0600010:7, 61:38:0600010:30, 61:38:0600010:80, 61:38:0600010:87, 61:38:0600010:101, 61:38:0600010:102,

61:38:0600010:103, 61:38:0600010:293, 61:38:0600010:317, 61:38:0600010:363, 61:38:0600010:367, 61:38:0600010:477, 61:38:0600010:508, 61:38:0600010:509, 61:38:0600010:524, 61:38:0600010:525, 61:38:0600010:741, 61:38:0600010:744, 61:38:0600010:812, 61:38:0600010:865, 61:38:0600010:871, 61:38:0600010:873, 61:38:0600012:392, 61:38:0600012:538, 61:38:0600012:615, 61:38:0600012:1109, 61:38:0600012:1113, 61:38:0600012:1139, 61:38:0600012:1143, 61:38:0600012:1145, 61:38:0600012:1150, 61:38:0600012:1152, 61:38:0600012:1155, 61:38:0600012:1507, 61:38:0600009:9, 61:38:0600009:13, 61:38:0600009:175, 61:38:0600009:789, 61:38:0600009:791, 61:38:0600009:937, 61:38:0600009:938, 61:38:0600009:939, 61:38:0600009:940, 61:38:0600009:979, 61:38:0600009:1052, 61:38:0600009:1053, 61:38:0600009:1054, 61:38:0600009:1055, 61:38:0600009:1056, 61:24:0600007:350, 61:24:600007:608, 61:38:0600010:878, 61:38:0600009:941, границы которых установлены в соответствии с требованиями земельного законодательства.

Граница земельного участка с КН 61:38:0600007:164, расположенного по адресу: Ростовская обл, р-н Тацинский, х Луговой, СПК "Луговое", не установлена в соответствии с требованиями земельного законодательства (Приложение 20).

Действие градостроительного регламента не распространяется на земельные участки:

1) в границах территорий общего пользования;

2) предназначенные для размещения линейных объектов и (или) занятые линейными объектами.

Использование земельных участков, на которые действие градостроительных регламентов не распространяется или для которых градостроительные регламенты не устанавливаются, определяется уполномоченными федеральными органами исполнительной власти, уполномоченными органами исполнительной власти субъектов Российской Федерации или уполномоченными органами местного самоуправления в соответствии с федеральными законами.

Транспортное обслуживание проектируемого объекта будет осуществляться по существующим автодорогам, проходящим по данной территории.

Проектируемая трасса газопровода берет начало от точки подключения – подземный газопровод высокого давления II категории Ду 200 мм ориентировочно на расстоянии 3 км от ГРС ст.Тацинская Тацинского района в границах земельного участка с КН 61:38:0600012:1109, следует в восточном

направлении до земельного участка с КН 61:38:0600012:1113, следует в северном направлении до земельного участка с КН 61:38:0600009:787, делает поворот на 90° и следует в восточном направлении до земельного участка с КН 61:38:0600010:477. Далее делает порот на 90° и следует в северном направлении, на земельном участке с КН 61:38:0600009:175 меняет свое направление на северо-западное, далее на земельном участке с КН 61:38:0600009:13 меняет направление на северо-восточное и методом ННБ проходит балку. Возле земельного участка с КН 61:38:0600010:878 трасса газопровода разделяется на два направления: в первом случае газопровод подходит к границе насланного пункта х.Бабовня Тацинского района Ростовской области и заканчивается проектируемым ГРПШ, в другом – следует в северо-западном направлении, проходим методом ННБ железную дорогу, на земельном участке с КН 61:38:0600007:114 меняет направление на северное. Затем на земельном участке с КН 61:38:0600007:882 делает поворот на 90° и следует в восточном направлении. Методом ННБ проходит лесополосу и следует в северном направлении до земельного участка с КН 61:38:0600007:276, разделяется на два направления.

В первом случае трасса газопровода следует в северо-западном направлении, проходит методом ННБ автомобильную дорогу А-260 «Волгоград-Каменск-Шахтинский-граница с Украиной» и лесополосу. На земельном участке с КН 61:38:0600007:858 идет ответвление в сторону населенного пункта х.Коминтерн Тацинского района Ростовской области и заканчивается проектируемым ГРПШ. Другая же трасса газопровода следует в северном направлении, ан земельном участке с КН 61:38:0600007:840 делает поворот на 90°, следует в западном направлении, у земельного участка с КН 61:38:0600007:607 меняет направление на северное, методом ННБ проходит лесополосу, на земельном участке меняет направление на восточное, методом ННБ проходит автодорогу «Подъезд от а/д "Волгоград -Каменск-Шахтинский" к х. Луговой», на земельном участке с КН 61:38:0600007:910 меняет направление на северное, пересекает границу населенного пункта х.Луговой и возле земельного участка с КН 61:38:0110401:4 заканчивается проектируемым ГРПШ.

Во втором случае трасса газопровода следует в северо-восточном направлении, пересекая методом ННБ лесополосы и автодорогу "Подъезд от автомобильной дороги "Волгоград - Каменск-Шахтинский" к х. Ковылкин. На земельном участке идет ответвление в южном направление, возле земельного

участка с КН 61:38:0600010:737 поворачивает на 90° в восточном направлении, возле населенного пункта х.Ковылкин Тацинского района заканчивается проектируемым ГРПШ. Другая же трасса газопровода далее следует в северо-восточном направлении, методом ННБ проходит ручей и балку, пересекает границу Морозовского района, поворачивает в юго-восточном направлении и заканчивается проектируемым ГРПШ возле населенного пункта х.Алексеев Морозовского района.

2.4 Перечень координат характерных точек границ зон планируемого размещения линейных объектов

Каталог координат характерных точек границ зон планируемого размещения линейного объекта приведен в таблице 1.

Таблица 1

Каталог координат характерных точек границ зоны планируемого размещения линейного объекта в системе координат МСК-61				
№ точки	X	Y	Длина линии (м)	Дирекционный угол
:ЗУ1(1)				
1	532201,82	2331812,1		
			359° 57,0'	160,02
2	532361,84	2331811,96		
			269° 57,7'	15
3	532361,83	2331796,96		
			179° 57,0'	160,51
4	532201,32	2331797,1		
			176° 9,5'	144,01
5	532057,63	2331806,75		
			131° 9,7'	108,04
6	531986,52	2331888,09		
			131° 9,7'	109,74
7	531914,29	2331970,71		
			41° 9,6'	15
8	531925,58	2331980,58		
			311° 9,6'	122,8
9	532006,4	2331888,13		
			311° 9,8'	88,77
10	532064,83	2331821,3		

			356° 9,5'	137,3
1	532201,82	2331812,1		
Площадь части зоны: 7733 кв.м.			Периметр части зоны: 1061,18 м	
:ЗУ1(2)				
11	535784,84	2334361,88		
			329° 28,1'	15
12	535797,76	2334354,26		
			239° 12,7'	719,13
13	535429,67	2333736,48		
			183° 40,7'	10,91
14	535418,78	2333735,78		
			149° 14,9'	6
15	535413,62	2333738,85		
			59° 12,7'	725,24
11	535784,84	2334361,88		
Площадь части зоны: 10851 кв.м.			Периметр части зоны: 1476,28 м	
:ЗУ1(3)				
16	535246,49	2333458,35		
			59° 12,7'	269,5
17	535384,44	2333689,87		
			329° 25,0'	15
18	535397,35	2333682,24		
			239° 30,2'	260,13
19	535265,34	2333458,1		
			239° 30,3'	436,73
20	535043,71	2333081,78		
			182° 57,8'	15,09
21	535028,64	2333081		
			149° 14,9'	6
22	535023,48	2333084,07		
			59° 12,7'	435,68
16	535246,49	2333458,35		
Площадь части зоны: 11791 кв.м.			Периметр части зоны: 1438.13 м	
:ЗУ1(4)				
23	536807,77	2336078,68		
			59° 13,0'	19,09
24	536817,54	2336095,08		
			59° 12,4'	6,91
25	536821,08	2336101,02		
			59° 12,9'	123,99
26	536884,54	2336207,54		

			329° 12,8'	15
27	536897,43	2336199,86		
			239° 12,8'	132,85
28	536829,43	2336085,73		
			239° 13,0'	6,02
29	536826,35	2336080,56		
			239° 11,7'	11,13
30	536820,65	2336071		
			149° 11,6'	15
23	536807,77	2336078,68		
Площадь части зоны: 2250 кв.м.			Периметр части зоны: 329.99	
:ЗУ1(5)				
31	534370,08	2336129,17		
			343° 46,7'	14
32	534383,52	2336125,26		
			349° 5,2'	22,34
33	534405,46	2336121,03		
			77° 47,9'	22,95
34	534410,31	2336143,46		
			147° 5,2'	26
35	534388,48	2336157,59		
			237° 4,8'	33,86
31	534370,08	2336129,17		
Площадь части зоны: 871 кв.м.			Периметр части зоны: 119.15	
:ЗУ1(6)				
36	534463,54	2336074,43		
			116° 51,0'	8,08
37	534459,89	2336081,64		
			176° 50,2'	56,53
38	534403,45	2336084,76		
			86° 49,9'	18,64
39	534404,48	2336103,37		
			177° 2,2'	6
40	534398,49	2336103,68		
			266° 49,9'	24,61
41	534397,13	2336079,11		
			356° 49,6'	59,06
42	534456,1	2336075,84		
			296° 53,9'	4,62
43	534458,19	2336071,72		
			26° 51,8'	6

36	534463,54	2336074,43		
Площадь части зоны: 514 кв.м.			Периметр части зоны: 183.52 м	
:ЗУ1(7)				
44	535934,05	2331766,64		
			272° 3,0'	92,53
45	535937,36	2331674,17		
			248° 27,0'	109,23
46	535897,24	2331572,58		
			158° 26,0'	9,49
47	535888,41	2331576,07		
			248° 26,7'	28,01
48	535878,12	2331550,02		
			338° 28,3'	24,5
49	535900,91	2331541,03		
			68° 27,1'	140,35
50	535952,46	2331671,57		
			92° 2,9'	95,67
51	535949,04	2331767,18		
			182° 3,8'	15
44	535934,05	2331766,64		
Площадь части зоны: 3759 кв.м.			Периметр части зоны: 514.77 м	
:ЗУ1(8)				
52	540535,67	2331711,74		
			359° 58,9'	60,35
53	540596,02	2331711,72		
			270° 0,0'	18,88
54	540596,02	2331692,84		
			348° 22,5'	28,59
55	540624,02	2331687,08		
			90° 0,0'	39,64
56	540624,02	2331726,72		
			179° 59,5'	70,4
57	540553,62	2331726,73		
			270° 0,0'	9
58	540553,62	2331717,73		
			179° 58,1'	17,95
59	540535,67	2331717,74		
			270° 0,0'	6
52	540535,67	2331711,74		
Площадь части зоны: 1773 кв.м.			Периметр части зоны: 250.80 м	
:ЗУ1(9)				

60	525166,97	2328464,61		
			202° 38,5'	10
61	525157,74	2328460,76		
			292° 39,1'	15,01
62	525163,52	2328446,91		
			22° 40,7'	12,01
63	525174,6	2328451,54		
			112° 38,1'	6
64	525172,29	2328457,08		
			202° 45,1'	2,02
65	525170,43	2328456,3		
			112° 36,3'	9
60	525166,97	2328464,61		
Площадь части зоны: 162 кв.м.			Периметр части зоны: 54.03 м	
:ЗУ1(10)				
66	537410,83	2331903,47		
			182° 2,5'	49,98
67	537360,88	2331901,69		
			272° 3,8'	15
68	537361,42	2331886,7		
			2° 2,9'	34,97
69	537396,37	2331887,95		
			272° 3,6'	39,24
70	537397,78	2331848,74		
			2° 6,2'	5,99
71	537403,77	2331848,96		
			92° 3,9'	7,49
72	537403,5	2331856,45		
			2° 2,2'	9,01
73	537412,5	2331856,77		
			92° 2,9'	46,73
66	537410,83	2331903,47		
Площадь части зоны: 1271 кв.м.			Периметр части зоны: 208 м	
:ЗУ1(11)				
74	536237,99	2335122,4		
			239° 12,1'	55,08
75	536209,79	2335075,09		
			329° 10,0'	6,01
76	536214,95	2335072,01		
			2° 8,3'	10,72
77	536225,66	2335072,41		

			59° 13,1'	51,76
78	536252,15	2335116,88		
			78° 9,3'	63,68
79	536265,22	2335179,2		
			33° 28,9'	1,52
80	536266,49	2335180,04		
			123° 35,0'	15
81	536258,19	2335192,54		
			213° 37,7'	7,67
82	536251,8	2335188,29		
			258° 9,8'	67,32
74	536237,99	2335122,4		
Площадь части зоны: 1870 кв.м.			Периметр части зоны: 278.76 м	
:ЗУ1(12)				
83	535626,74	2335715,68		
			265° 4,7'	7,23
84	535626,12	2335708,48		
			265° 7,6'	7,77
85	535625,46	2335700,74		
			355° 6,2'	114,94
86	535739,98	2335690,93		
			2° 34,4'	98,86
87	535838,74	2335695,37		
			333° 49,1'	57,54
88	535890,38	2335669,98		
			333° 49,3'	171,59
89	536044,37	2335594,28		
			304° 11,6'	366,83
90	536250,52	2335290,86		
			329° 12,4'	75,46
91	536315,34	2335252,23		
			239° 12,9'	41,87
92	536293,91	2335216,26		
			213° 35,8'	5,11
93	536289,65	2335213,43		
			213° 41,4'	1,77
94	536288,18	2335212,45		
			303° 36,3'	15
95	536296,48	2335199,96		
			33° 41,4'	2,31
96	536298,4	2335201,24		
			33° 33,0'	7,98

97	536305,05	2335205,65		
			59° 12,8'	643,35
98	536634,35	2335758,33		
			59° 12,4'	43,97
99	536656,86	2335796,1		
			149° 12,8'	15
100	536643,97	2335803,78		
			239° 12,5'	43,44
101	536621,73	2335766,46		
			239° 12,8'	583,58
102	536323,02	2335265,12		
			149° 12,9'	72,13
103	536261,05	2335302,04		
			124° 11,6'	367,47
104	536054,54	2335605,99		
			153° 49,2'	178,45
105	535894,4	2335684,72		
			153° 49,2'	58,5
106	535841,9	2335710,53		
			182° 34,5'	101,71
107	535740,29	2335705,96		
			175° 6,3'	110,51
108	535630,18	2335715,39		
			175° 10,9'	3,45
83	535626,74	2335715,68		
Площадь части зоны: 23743 кв.м.			Периметр части зоны: 3195.82 м	
:ЗУ1(13)				
109	535811	2334394,05		
			0° 0,0'	10,47
110	535821,47	2334394,05		
			59° 13,6'	5,18
111	535824,12	2334398,5		
			59° 12,7'	323,99
112	535989,96	2334676,83		
			90° 48,0'	17,18
113	535989,72	2334694,01		
			149° 12,0'	6
114	535984,57	2334697,08		
			239° 12,8'	347,62
115	535806,64	2334398,45		
			239° 2,2'	1,57
116	535805,83	2334397,1		

			329° 27,7'	6
109	535811	2334394,05		
Площадь части зоны: 5145 кв.м.			Периметр части зоны: 718 м	
:ЗУ1(14)				
117	536020,66	2334757,66		
			239° 13,1'	7,54
118	536016,8	2334751,18		
			329° 25,5'	4,54
119	536020,71	2334748,87		
			329° 26,4'	10,46
120	536029,72	2334743,55		
			59° 12,7'	344,02
121	536205,81	2335039,09		
			149° 25,7'	5,76
122	536200,85	2335042,02		
			149° 29,6'	9,24
123	536192,89	2335046,71		
			239° 14,9'	6
124	536189,82	2335041,55		
			239° 12,6'	330,47
117	536020,66	2334757,66		
Площадь части зоны: 5161 кв.м.			Периметр части зоны: 718.04 м	
:ЗУ1(15)				
125	534846,98	2332316,16		
			329° 56,5'	8,15
126	534854,03	2332312,08		
			321° 43,0'	19,05
127	534868,98	2332300,28		
			358° 24,3'	15,09
128	534884,06	2332299,86		
			321° 27,5'	0,75
129	534884,65	2332299,39		
			51° 41,9'	6
130	534888,37	2332304,1		
			141° 44,5'	18,25
131	534874,04	2332315,4		
			141° 45,2'	14,73
132	534862,47	2332324,52		
			149° 56,8'	67,63
133	534803,93	2332358,39		
			239° 54,8'	15

134	534796,41	2332345,41		
			329° 57,3'	58,42
125	534846,98	2332316,16		
Площадь части зоны: 1432 кв.м.			Периметр части зоны: 223.06 м	
:ЗУ1(16)				
135	538823,48	2331793,45		
			359° 58,9'	126,09
136	538949,57	2331793,41		
			269° 58,9'	379,28
137	538949,45	2331414,13		
			180° 0,0'	20
138	538929,45	2331414,13		
			270° 0,0'	19,99
139	538929,45	2331394,14		
			359° 58,8'	56,99
140	538986,44	2331394,12		
			0° 0,0'	3,24
141	538989,68	2331394,12		
			90° 0,0'	6
142	538989,68	2331400,12		
			180° 0,0'	3,24
143	538986,44	2331400,12		
			179° 58,4'	21,99
144	538964,45	2331400,13		
			89° 58,9'	408,27
145	538964,58	2331808,4		
			179° 59,0'	141,1
146	538823,48	2331808,44		
			179° 59,0'	164,27
147	538659,21	2331808,49		
			179° 58,9'	493,91
148	538165,3	2331808,65		
			179° 58,9'	323,26
149	537842,04	2331808,75		
			179° 59,0'	371,25
150	537470,79	2331808,86		
			180° 0,0'	0,25
151	537470,54	2331808,86		
			182° 2,7'	65,29
152	537405,29	2331806,53		
			92° 3,4'	9,48
153	537404,95	2331816		

			182° 6,0'	6
154	537398,95	2331815,78		
			272° 2,9'	44,47
155	537400,54	2331771,34		
			2° 2,0'	20
156	537420,53	2331772,05		
			92° 2,0'	20
157	537419,82	2331792,04		
			2° 2,8'	50,95
158	537470,74	2331793,86		
			0° 0,0'	0,07
159	537470,81	2331793,86		
			359° 59,0'	371,26
160	537842,07	2331793,75		
			359° 58,9'	323,26
161	538165,33	2331793,65		
			359° 59,0'	493,91
162	538659,24	2331793,5		
			359° 59,0'	164,24
135	538823,48	2331793,45		
Площадь части зоны: 30470 кв.м.			Периметр части зоны: 4108.06 м	
:ЗУ1(17)				
163	534188,2	2332347,44		
			179° 50,2'	3,52
164	534184,68	2332347,45		
			179° 57,0'	171,72
165	534012,96	2332347,6		
			269° 55,4'	15
166	534012,94	2332332,6		
			359° 57,0'	171,67
167	534184,61	2332332,45		
			359° 50,1'	3,46
168	534188,07	2332332,44		
			359° 56,9'	179,34
169	534367,41	2332332,28		
			359° 56,9'	175,03
170	534542,44	2332332,12		
			359° 57,2'	60,74
171	534603,18	2332332,07		
			59° 56,9'	108,31
172	534657,42	2332425,82		
			329° 57,8'	25,03

173	534679,09	2332413,29		
			329° 53,7'	3,55
174	534682,16	2332411,51		
			59° 56,8'	15
175	534689,67	2332424,49		
			149° 57,4'	12,38
176	534678,95	2332430,69		
			149° 55,3'	16,2
177	534664,93	2332438,81		
			59° 56,4'	27,51
178	534678,71	2332462,62		
			59° 56,9'	461,26
179	534909,7	2332861,88		
			57° 31,7'	0,13
180	534909,77	2332861,99		
			59° 57,1'	76,25
181	534947,95	2332927,99		
			59° 12,8'	107,79
182	535003,12	2333020,59		
			149° 26,1'	15
183	534990,2	2333028,22		
			239° 12,8'	107,83
184	534935,01	2332935,59		
			239° 57,1'	51,66
185	534909,14	2332890,87		
			237° 31,7'	0,13
186	534909,07	2332890,76		
			239° 57,0'	460,48
187	534678,48	2332492,18		
			239° 56,9'	167,64
188	534594,53	2332347,08		
			179° 56,7'	51,97
189	534542,56	2332347,13		
			179° 57,1'	175,02
190	534367,54	2332347,28		
			179° 56,9'	179,34
163	534188,2	2332347,44		
Площадь части зоны: 21102 кв.м.			Периметр части зоны: 2842.95 м	
:ЗУ1(18)				
191	530754,88	2331064,29		
			226° 5,8'	63,51
192	530710,84	2331018,53		

			226° 5,3'	26,44
193	530692,5	2330999,48		
			225° 0,0'	0,03
194	530692,48	2330999,46		
			226° 6,7'	20,79
195	530678,07	2330984,48		
			226° 6,0'	13,27
196	530668,87	2330974,92		
			316° 6,4'	15
197	530679,68	2330964,52		
			46° 6,0'	18,43
198	530692,46	2330977,8		
			46° 3,9'	7,61
199	530697,74	2330983,28		
			46° 6,1'	32
200	530719,93	2331006,34		
			46° 5,8'	63,51
201	530763,97	2331052,1		
			46° 5,6'	118,92
202	530846,44	2331137,78		
			46° 5,8'	234,25
203	531008,88	2331306,56		
			46° 5,7'	136,95
204	531103,85	2331405,23		
			46° 5,7'	607,62
205	531525,21	2331843,02		
			49° 33,6'	265,55
206	531697,46	2332045,13		
			49° 33,5'	50,27
207	531730,07	2332083,39		
			41° 9,3'	26,79
208	531750,24	2332101,02		
			41° 9,3'	37,75
209	531778,66	2332125,86		
			311° 9,4'	11,08
210	531785,95	2332117,52		
			41° 11,4'	15
211	531797,24	2332127,4		
			131° 9,5'	120,34
212	531718,04	2332218		
			41° 9,6'	124,19
213	531811,54	2332299,74		

			32° 46,4'	49,79
214	531853,4	2332326,69		
			122° 46,1'	24,5
215	531840,14	2332347,29		
			215° 7,2'	28,02
216	531817,22	2332331,17		
			302° 44,4'	8,36
217	531821,74	2332324,14		
			212° 46,0'	22,89
218	531802,49	2332311,75		
			221° 9,5'	140,29
219	531696,87	2332219,42		
			311° 9,8'	109,27
220	531768,79	2332137,16		
			221° 10,2'	38,84
221	531739,55	2332111,59		
			221° 9,5'	26,8
222	531719,37	2332093,95		
			229° 33,5'	48,5
223	531687,91	2332057,04		
			229° 33,6'	267,97
224	531514,09	2331853,09		
			226° 5,7'	605,58
225	531094,14	2331416,77		
			226° 5,7'	136,53
226	530999,46	2331318,4		
			226° 5,8'	233,95
227	530837,23	2331149,84		
			226° 5,5'	118,74
191	530754,88	2331064,29		
Площадь части зоны: 28907 кв.м.			Периметр части зоны: 3869.33 м	
:ЗУ1(19)				
228	537320,23	2331891,23		
			182° 2,8'	1370,89
229	535950,21	2331842,27		
			182° 2,8'	169,42
230	535780,9	2331836,22		
			182° 2,8'	229,87
231	535551,18	2331828,01		
			151° 56,2'	206,55
232	535368,91	2331925,18		
			141° 44,6'	560,96

233	534928,42	2332272,52		
			231° 44,4'	15
234	534919,13	2332260,74		
			321° 44,6'	562,31
235	535360,68	2331912,57		
			331° 56,1'	211,92
236	535547,68	2331812,87		
			2° 2,9'	233,13
237	535780,66	2331821,2		
			2° 2,7'	142,34
238	535922,91	2331826,28		
			272° 3,6'	29,5
239	535923,97	2331796,8		
			2° 3,8'	15
240	535938,96	2331797,34		
			92° 2,4'	29,5
241	535937,91	2331826,82		
			2° 2,0'	12,12
242	535950,02	2331827,25		
			2° 2,8'	1371,63
243	537320,77	2331876,24		
			92° 3,8'	15
228	537320,23	2331891,23		
Площадь части зоны: 38593 кв.м.			Периметр части зоны: 5175 м	
:ЗУ1(20)				
244	534493,8	2336001,32		
			271° 6,4'	2,07
245	534493,84	2335999,25		
			181° 4,9'	9
246	534484,84	2335999,08		
			271° 4,2'	184,88
247	534488,29	2335814,23		
			271° 3,8'	57,63
248	534489,36	2335756,61		
			278° 43,1'	20,52
249	534492,47	2335736,33		
			8° 44,4'	15
250	534507,3	2335738,61		
			98° 43,7'	19,51
251	534504,34	2335757,89		
			91° 4,0'	244,95
252	534499,78	2336002,8		

			116° 51,4'	5,27
253	534497,4	2336007,5		
			206° 47,2'	3,46
254	534494,31	2336005,94		
			206° 52,0'	2,54
255	534492,04	2336004,79		
			296° 53,7'	3,89
244	534493,8	2336001,32		
Площадь части зоны: 3975 кв.м.			Периметр части зоны: 568.72 м	
:ЗУ1(21)				
256	537012,12	2336708,4		
			34° 15,4'	3,64
257	537015,13	2336710,45		
			124° 10,0'	10,01
258	537009,51	2336718,73		
			124° 11,2'	28,49
259	536993,5	2336742,3		
			102° 36,8'	178,18
260	536954,59	2336916,18		
			102° 37,1'	24,21
261	536949,3	2336939,81		
			102° 36,7'	23,31
262	536944,21	2336962,56		
			192° 36,8'	24,5
263	536920,3	2336957,21		
			282° 37,3'	28,69
264	536926,57	2336929,21		
			282° 36,2'	4,95
265	536927,65	2336924,38		
			26° 7,1'	9,77
266	536936,42	2336928,68		
			282° 36,7'	18,82
267	536940,53	2336910,31		
			282° 36,9'	178,39
268	536979,49	2336736,23		
			304° 11,4'	26,35
269	536994,3	2336714,43		
			214° 11,1'	99,26
270	536912,19	2336658,66		
			304° 11,0'	198,04
271	537023,46	2336494,83		
			329° 13,5'	27,71

272	537047,27	2336480,65		
			239° 12,8'	149,96
273	536970,51	2336351,82		
			239° 13,0'	6,02
274	536967,43	2336346,65		
			239° 12,1'	11,93
275	536961,32	2336336,4		
			329° 12,8'	15
276	536974,21	2336328,72		
			59° 14,5'	9,54
277	536979,09	2336336,92		
			59° 10,0'	6,01
278	536982,17	2336342,08		
			59° 12,7'	167,37
279	537067,84	2336485,86		
			149° 13,0'	39,39
280	537034	2336506,02		
			124° 11,1'	179,71
281	536933,03	2336654,68		
			34° 11,1'	95,61
256	537012,12	2336708,4		
Площадь части зоны: 11660 кв.м.			Периметр части зоны: 1564.88 м	
:ЗУ1(22)				
282	540499,02	2331697,54		
			90° 0,0'	14,21
283	540499,02	2331711,75		
			0° 0,0'	8,4
284	540507,42	2331711,75		
			0° 0,0'	9,25
285	540516,67	2331711,75		
			90° 0,0'	6
286	540516,67	2331717,75		
			180° 0,0'	9,53
287	540507,14	2331717,75		
			179° 59,2'	43,32
288	540463,82	2331717,76		
			269° 58,3'	19,84
289	540463,81	2331697,92		
			359° 21,7'	14,37
290	540478,18	2331697,76		
			359° 24,7'	5,84
291	540484,02	2331697,7		

			269° 59,1'	38,09
292	540484,01	2331659,61		
			269° 58,9'	160,11
293	540483,96	2331499,5		
			359° 57,7'	15
294	540498,96	2331499,49		
			89° 58,9'	160,04
295	540499,01	2331659,53		
			89° 59,1'	38,01
282	540499,02	2331697,54		
Площадь части зоны: 3783 кв.м.			Периметр части зоны: 542.01 м	
:ЗУ1(23)				
296	527692	2330432,4		
			270° 11,3'	70
297	527692,23	2330362,4		
			270° 11,6'	121,84
298	527692,64	2330240,56		
			270° 11,0'	37,62
299	527692,76	2330202,94		
			270° 48,8'	66,21
300	527693,7	2330136,74		
			270° 48,4'	85,88
301	527694,91	2330050,87		
			270° 49,5'	18,07
302	527695,17	2330032,8		
			270° 48,4'	83,83
303	527696,35	2329948,98		
			270° 47,7'	6,49
304	527696,44	2329942,49		
			270° 48,9'	36,53
305	527696,96	2329905,96		
			180° 48,6'	697,48
306	526999,55	2329896,11		
			182° 7,2'	324,88
307	526674,89	2329884,09		
			183° 18,0'	449,94
308	526225,7	2329858,19		
			179° 52,0'	614,46
309	525611,24	2329859,62		
			179° 51,2'	15,63
310	525595,61	2329859,66		
			224° 52,1'	89,46

311	525532,21	2329796,55		
			249° 14,5'	441,04
312	525375,89	2329384,14		
			260° 4,0'	181,34
313	525344,61	2329205,52		
			260° 4,3'	122,14
314	525323,55	2329085,21		
			262° 39,9'	391,28
315	525273,59	2328697,13		
			352° 38,9'	15
316	525288,47	2328695,21		
			82° 39,9'	390,95
317	525338,38	2329082,96		
			80° 4,1'	286,48
318	525387,79	2329365,15		
			80° 3,3'	15,23
319	525390,42	2329380,15		
			69° 14,5'	436,38
320	525545,09	2329788,2		
			44° 52,4'	80,01
321	525601,79	2329844,65		
			359° 51,2'	7,8
322	525609,59	2329844,63		
			359° 52,0'	616,52
323	526226,11	2329843,19		
			3° 17,9'	450,24
324	526675,6	2329869,1		
			2° 7,2'	324,56
325	526999,94	2329881,11		
			0° 48,5'	707,46
326	527707,33	2329891,1		
			0° 49,7'	4,84
327	527712,17	2329891,17		
			90° 48,5'	58,15
328	527711,35	2329949,31		
			90° 48,9'	53,4
329	527710,59	2330002,7		
			90° 48,6'	200,39
330	527707,76	2330203,07		
			90° 11,4'	436,58
331	527706,31	2330639,65		
			90° 11,4'	367,28

332	527705,09	2331006,93		
			0° 27,5'	1,25
333	527706,34	2331006,94		
			0° 20,7'	21,59
334	527727,93	2331007,07		
			0° 20,5'	342,76
335	528070,68	2331009,11		
			0° 20,4'	516,69
336	528587,36	2331012,18		
			0° 20,6'	129,98
337	528717,34	2331012,96		
			0° 20,4'	127,99
338	528845,33	2331013,72		
			0° 20,6'	130,47
339	528975,8	2331014,5		
			0° 20,4'	129,74
340	529105,54	2331015,27		
			0° 20,3'	61,05
341	529166,59	2331015,63		
			0° 20,5'	226,03
342	529392,62	2331016,98		
			270° 20,4'	23,6
343	529392,76	2330993,38		
			270° 20,3'	28,73
344	529392,93	2330964,65		
			270° 20,9'	23,03
345	529393,07	2330941,62		
			0° 20,5'	213,08
346	529606,15	2330942,89		
			0° 20,9'	41,18
347	529647,33	2330943,14		
			0° 20,4'	58,93
348	529706,26	2330943,49		
			0° 20,5'	55,35
349	529761,61	2330943,82		
			0° 20,5'	66,95
350	529828,56	2330944,22		
			0° 20,6'	61,89
351	529890,45	2330944,59		
			0° 20,2'	66,24
352	529956,69	2330944,98		
			0° 34,7'	0,99

353	529957,68	2330944,99		
			0° 20,3'	71,1
354	530028,78	2330945,41		
			2° 1,4'	2,83
355	530031,61	2330945,51		
			2° 3,1'	69,24
356	530100,81	2330947,99		
			2° 2,5'	67,35
357	530168,12	2330950,39		
			2° 3,0'	64,27
358	530232,35	2330952,69		
			2° 3,0'	63,75
359	530296,06	2330954,97		
			2° 14,7'	1,53
360	530297,59	2330955,03		
			2° 2,8'	61,88
361	530359,43	2330957,24		
			2° 2,6'	59,2
362	530418,59	2330959,35		
			2° 3,0'	54,25
363	530472,81	2330961,29		
			2° 3,4'	27,04
364	530499,83	2330962,26		
			316° 37,6'	56,32
365	530540,77	2330923,58		
			316° 37,3'	56,7
366	530581,98	2330884,64		
			226° 4,9'	11,99
367	530573,66	2330876		
			316° 35,6'	15
368	530584,56	2330865,69		
			46° 4,7'	5,26
369	530588,21	2330869,48		
			46° 6,0'	21,75
370	530603,29	2330885,15		
			136° 37,3'	21,24
371	530587,85	2330899,74		
			136° 37,5'	64,58
372	530540,91	2330944,09		
			136° 37,7'	46,26
373	530507,28	2330975,86		
			165° 57,8'	6,06

374	530501,4	2330977,33		
			182° 2,9'	28,81
375	530472,61	2330976,3		
			182° 2,7'	54,06
376	530418,58	2330974,37		
			182° 3,4'	59,08
377	530359,54	2330972,25		
			182° 2,8'	61,87
378	530297,71	2330970,04		
			182° 13,0'	1,55
379	530296,16	2330969,98		
			182° 3,0'	63,74
380	530232,46	2330967,7		
			182° 2,7'	64,16
381	530168,34	2330965,41		
			182° 3,0'	67,38
382	530101	2330963		
			182° 3,0'	69,34
383	530031,7	2330960,52		
			182° 7,3'	3,24
384	530028,46	2330960,4		
			180° 20,3'	71,06
385	529957,4	2330959,98		
			180° 33,4'	1,03
386	529956,37	2330959,97		
			180° 20,2'	66,36
387	529890,01	2330959,58		
			180° 20,6'	61,89
388	529828,12	2330959,21		
			180° 20,4'	67,48
389	529760,64	2330958,81		
			180° 20,5'	55,26
390	529705,38	2330958,48		
			180° 20,3'	59,2
391	529646,18	2330958,13		
			180° 20,9'	41,21
392	529604,97	2330957,88		
			180° 20,4'	196,99
393	529407,98	2330956,71		
			90° 20,6'	8,33
394	529407,93	2330965,04		
			90° 20,6'	28,41

395	529407,76	2330993,45		
			90° 20,5'	38,62
396	529407,53	2331032,07		
			180° 20,5'	241,06
397	529166,47	2331030,63		
			180° 20,4'	60,58
398	529105,89	2331030,27		
			180° 20,4'	129,75
399	528976,14	2331029,5		
			180° 20,6'	130,46
400	528845,68	2331028,72		
			180° 20,4'	128,06
401	528717,62	2331027,96		
			180° 20,4'	129,98
402	528587,64	2331027,19		
			180° 20,5'	516,69
403	528070,96	2331024,11		
			180° 20,5'	342,69
404	527728,28	2331022,07		
			180° 20,6'	21,68
405	527706,6	2331021,94		
			180° 20,8'	16,56
406	527690,04	2331021,84		
			270° 11,4'	382,48
407	527691,31	2330639,36		
			270° 11,3'	70,22
408	527691,54	2330569,14		
			270° 11,4'	66,63
409	527691,76	2330502,51		
			270° 11,8'	70,11
296	527692	2330432,4		
Площадь части зоны: 111952 кв.м.			Периметр части зоны: 14956.61 м	
:ЗУ1(24)				
410	540300,19	2331393,72		
			359° 58,8'	178,74
411	540478,93	2331393,66		
			270° 0,0'	20,01
412	540478,93	2331373,65		
			0° 0,0'	19,99
413	540498,92	2331373,65		
			89° 58,8'	55,85
414	540498,94	2331429,5		

			180° 0,0'	6
415	540492,94	2331429,5		
			269° 58,4'	20,84
416	540492,93	2331408,66		
			179° 58,9'	192,6
417	540300,33	2331408,72		
			179° 59,0'	211,65
418	540088,68	2331408,78		
			179° 58,9'	211,74
419	539876,94	2331408,85		
			179° 59,0'	211,66
420	539665,28	2331408,91		
			179° 58,9'	211,72
421	539453,56	2331408,98		
			179° 58,9'	424,83
422	539028,73	2331409,11		
			180° 0,0'	5,05
423	539023,68	2331409,11		
			270° 0,0'	15
424	539023,68	2331394,11		
			0° 0,0'	5
425	539028,68	2331394,11		
			359° 58,9'	424,75
426	539453,43	2331393,98		
			359° 58,9'	211,72
427	539665,15	2331393,91		
			359° 59,0'	211,65
428	539876,8	2331393,85		
			359° 58,9'	211,74
429	540088,54	2331393,78		
			359° 59,0'	211,65
410	540300,19	2331393,72		
Площадь части зоны: 22654 кв.м.			Периметр части зоны: 3062.19 м	
:ЗУ1(25)				
430	535067,05	2335739,83		
			0° 2,1'	49,5
431	535116,55	2335739,86		
			90° 0,0'	4
432	535116,55	2335743,86		
			0° 2,4'	99,72
433	535216,27	2335743,93		
			0° 1,8'	39,02

434	535255,29	2335743,95		
			10° 6,6'	85,46
435	535339,42	2335758,95		
			310° 6,7'	47,54
436	535370,05	2335722,59		
			355° 6,5'	129,46
437	535499,04	2335711,55		
			355° 6,6'	39,89
438	535538,78	2335708,15		
			85° 6,4'	15
439	535540,06	2335723,1		
			175° 6,8'	62,1
440	535478,19	2335728,39		
			175° 6,4'	101,04
441	535377,52	2335737,01		
			130° 6,4'	49,98
442	535345,32	2335775,24		
			190° 6,6'	92,8
443	535253,96	2335758,95		
			180° 2,7'	25,33
444	535228,63	2335758,93		
			180° 2,0'	84,81
445	535143,82	2335758,88		
			270° 0,0'	9
446	535143,82	2335749,88		
			180° 2,5'	27,27
447	535116,55	2335749,86		
			90° 0,0'	4
448	535116,55	2335753,86		
			180° 2,1'	49,51
449	535067,04	2335753,83		
			270° 8,6'	4
450	535067,05	2335749,83		
			180° 1,8'	18,76
451	535048,29	2335749,82		
			90° 0,0'	9
452	535048,29	2335758,82		
			180° 2,6'	104,05
453	534944,24	2335758,74		
			180° 2,1'	97,22
454	534847,02	2335758,68		
			149° 6,9'	58,13

455	534797,13	2335788,52		
			194° 6,6'	24,65
456	534773,22	2335782,51		
			194° 6,7'	80,51
457	534695,14	2335762,88		
			176° 52,7'	138,86
458	534556,49	2335770,44		
			188° 43,8'	12,85
459	534543,79	2335768,49		
			278° 42,2'	15
460	534546,06	2335753,66		
			8° 45,2'	11,3
461	534557,23	2335755,38		
			356° 52,5'	139,57
462	534696,59	2335747,77		
			14° 6,9'	62,21
463	534756,92	2335762,94		
			14° 7,3'	39,02
464	534794,76	2335772,46		
			329° 7,0'	56,07
465	534842,88	2335743,68		
			0° 2,2'	94,46
466	534937,34	2335743,74		
			0° 2,4'	129,71
467	535067,05	2335743,83		
			270° 0,0'	4
430	535067,05	2335739,83		
Площадь части зоны: 14918 кв.м.			Периметр части зоны: 2114.79 м	
:ЗУ1(26)				
468	533058,7	2331796,33		
			359° 56,9'	156,89
469	533215,59	2331796,19		
			359° 56,9'	157,01
470	533372,6	2331796,05		
			359° 56,9'	156,34
471	533528,94	2331795,91		
			359° 56,9'	155,4
472	533684,34	2331795,77		
			359° 56,9'	154,88
473	533839,22	2331795,63		
			359° 57,0'	128,11
474	533967,33	2331795,52		

			89° 56,9'	537,06
475	533967,81	2332332,58		
			0° 0,0'	4,13
476	533971,94	2332332,58		
			89° 55,4'	15,05
477	533971,96	2332347,63		
			179° 56,5'	39,13
478	533932,83	2332347,67		
			270° 0,0'	20
479	533932,83	2332327,67		
			0° 0,0'	19,98
480	533952,81	2332327,67		
			269° 56,9'	517,13
481	533952,35	2331810,54		
			179° 57,0'	113,08
482	533839,27	2331810,64		
			179° 56,9'	154,88
483	533684,39	2331810,78		
			179° 56,9'	155,4
484	533528,99	2331810,92		
			179° 56,9'	156,34
485	533372,65	2331811,06		
			179° 56,9'	157,01
486	533215,64	2331811,2		
			179° 56,9'	156,89
487	533058,75	2331811,34		
			179° 56,9'	472,82
488	532585,93	2331811,76		
			180° 0,0'	0,3
489	532585,63	2331811,76		
			179° 57,0'	137,23
490	532448,4	2331811,88		
			179° 56,8'	43,49
491	532404,91	2331811,92		
			269° 55,4'	15
492	532404,89	2331796,92		
			359° 56,8'	43,36
493	532448,25	2331796,88		
			359° 57,0'	137,54
494	532585,79	2331796,76		
			0° 0,0'	0,31
495	532586,1	2331796,76		

			359° 56,9'	472,6
468	533058,7	2331796,33		
Площадь части зоны: 31963 кв.м.			Периметр части зоны: 4277 м	
:ЗУ1(27)				
496	525248,01	2328498,45		
			202° 38,8'	17,74
497	525231,64	2328491,62		
			292° 7,2'	9
498	525235,03	2328483,28		
			202° 39,9'	2,96
499	525232,3	2328482,14		
			202° 40,0'	27,04
500	525207,35	2328471,72		
			292° 45,6'	6
501	525209,67	2328466,19		
			22° 39,0'	26,72
502	525234,33	2328476,48		
			22° 40,2'	29,76
503	525261,79	2328487,95		
			82° 40,0'	108,97
504	525275,7	2328596,03		
			172° 38,9'	15
505	525260,82	2328597,95		
			262° 39,8'	100,32
496	525248,01	2328498,45		
Площадь части зоны: 2082 кв.м.			Периметр части зоны: 343.51 м	
Общая площадь зоны планируемого размещения линейного объекта: 400385 кв.м.				

2.5 Перечень координат характерных точек границ зон планируемого размещения линейных объектов, подлежащих реконструкции в связи с изменением их местоположения

Линейные объекты, подлежащие реконструкции в связи с изменением их местоположения, на проектируемой территории отсутствуют.

2.6 Предельные параметры разрешенного строительства, реконструкции объектов капитального строительства, входящих в

состав линейных объектов в границах зон их планируемого размещения

2.6.1 Предельное количество этажей и (или) предельная высота объектов капитального строительства, входящих в состав линейных объектов, в границах каждой зоны планируемого размещения таких объектов

В границах частей зоны планируемого размещения линейных объектов с условными номерами :ЗУ1(5), :ЗУ1(7), :ЗУ1(8), :ЗУ1(18), :ЗУ1(21) проектом предусматривается установка газорегуляторных пунктов, в количестве 5 шт., входящих в состав проектируемого линейного объекта, высотой 2,4 м каждый.

2.6.2 Максимальный процент застройки каждой зоны планируемого размещения объектов капитального строительства, входящих в состав линейных объектов, определяемый как отношение площади зоны планируемого размещения объекта капитального строительства, входящего в состав линейного объекта, которая может быть застроена, ко всей площади этой зоны

В границах частей зоны планируемого размещения линейных объектов с условными номерами :ЗУ1(21) проектом предусматривается установка шкафного газорегуляторного пункта. В границах :ЗУ1(21) максимальный процент застройки составляет – 0,01 %.

2.6.3 Минимальные отступы от границ земельных участков в целях определения мест допустимого размещения объектов капитального строительства, которые входят в состав линейных объектов и за пределами которых запрещено строительство таких объектов, в границах каждой зоны планируемого размещения объектов капитального строительства, входящих в состав линейных объектов

В границах частей зоны планируемого размещения линейных объектов с условными номерами :ЗУ1(5), :ЗУ1(7), :ЗУ1(8), :ЗУ1(18) проектом предусматривается установка шкафных газорегуляторных пунктов, в количестве 4 шт., входящих в состав проектируемого линейного объекта. Требования к отступам от границ земельных участков в целях определения мест допустимого размещения объектов капитального строительства, которые входят в состав линейных объектов, принимаются с учетом требований СП 62.13330.2011 «Газораспределительные системы (Актуализированная редакция СНиП 42-01-2002)».

2.6.4 Требования к архитектурным решениям объектов капитального строительства, входящих в состав линейных объектов, в границах каждой зоны планируемого размещения таких объектов, расположенной в границах территории исторического поселения федерального или регионального значения

В границах частей зоны планируемого размещения линейных объектов с условными номерами :ЗУ1(5), :ЗУ1(7), :ЗУ1(8), :ЗУ1(18), :ЗУ1(21) проектом предусматривается установка шкафных газорегуляторных пунктов. Проектируемые объекты капитального строительства не располагаются в границах территории исторического поселения федерального или регионального значения.

Размеры и компоновка шкафных газорегуляторных пунктов приняты из условия размещения в них необходимого технологического оборудования и коммуникаций с учетом нормальной их эксплуатации, обслуживания и ремонта.

Цветовые решения защитных покрытий металлоконструкций от атмосферной коррозии выполнены производителем в соответствии со стандартной цветовой гаммой газового оборудования.

2.7 Информация о необходимости осуществления мероприятий по защите сохраняемых объектов капитального строительства (здание,

строение, сооружение, объекты, строительство которых не завершено), существующих и строящихся на момент подготовки проекта планировки территории, а также объектов капитального строительства, планируемых к строительству в соответствии с ранее утвержденной документацией по планировке территории, от возможного негативного воздействия в связи с размещением линейных объектов

Территории с ограниченным режимом использования представлены на «Схема границ территорий объектов культурного наследия. Схема границ зон с особыми условиями использования территорий, особо охраняемых природных территорий, лесничеств» в составе Тома 1 Утверждаемой части проекта планировки территории.

Территория разработки проекта планировки имеет охранные зоны инженерных коммуникаций, которые устанавливаются в соответствии с нормативными документами.

Трасса проектируемого газопровода частично располагается в следующих зонах:

- охранная зона ВЛ-10КВ №1 ПС СКОСЫРСКАЯ, расположенная по адресу: Ростовская область, Тацинский район;
- охранная зона ВЛ-10КВ №3 ПС БЫСТРЯНСКАЯ, расположенная по адресу: Ростовская область, Тацинский район;
- охранная зона ВЛ-10кВ № 1 ПС БЫСТРЯНСКАЯ, расположенная по адресу: Ростовская область, Тацинский район;
- охранная зона ВЛ-10КВ 2 ПС БЫСТРЯНСКАЯ, расположенная по адресу: Ростовская область, Тацинский район;
- охранная зона волоконно-оптической линии связи (ВОЛС) "Донецк - Каменск-Шахтинский - Морозовск" на территории Тацинского района Ростовской области;

- охранная зона воздушной линии электропередачи ВЛ 110 кВ «Б12 – Б11», расположенной по адресу: Ростовская область, Тацинский район, Морозовский район;
- охранная зона ВЛ-10КВ №3 ПС В.КОЛЬЦОВСКАЯ, расположенная по адресу: Ростовская область, Тацинский район;
- охотничьих угодья на территории Тацинского района Ростовской области;
- охотничьих угодья на территории Морозовского района Ростовской области;
- санитарно-защитная зона;
- санитарно-защитная зона автомобильной дороги федерального, регионального значения;
- санитарно-защитная зона железной дороги;
- охранная зона линий связи;
- охранная зона ЛЭП 0,4кВ;
- охранная зона ЛЭП 10кВ;
- охранная зона ЛЭП 110кВ.

В соответствии с письмом ГБУ РО «Ростовская облСББЖ с ПО» от 21.08.2020г. №01.02/2824 на данной территории официально зарегистрированные скотомогильники, биотермические ямы и сибиреязвенные захоронения отсутствуют (Приложение 7).

В соответствии с письмом Министерства природных ресурсов и экологии Ростовской области от 10.09.2020г. № 28.3-3.3/3618 особо охраняемые природные территории регионального и местного значения отсутствуют (Приложение 8).

На проектируемой территории располагаются следующие коммуникации:

- линии связи;
- линии электропередачи 0,4 кВ, 10 кВ, 110 кВ.

До начала работ по прокладке газопровода в охранных зонах пересекаемых коммуникаций необходимо получить разрешение на производство работ с заблаговременным вызовом представителей заинтересованных организаций.

В соответствии с постановлением Правительства РФ "О порядке установления охранных зон объектов электросетевого хозяйства и особых условий использования земельных участков, расположенных в границах таких зон" от 24.02.2009г. №160: "Охранная зона считается установленной с даты внесения в документы государственного кадастрового учета сведений о её границах". Охранные зоны линий электропередачи на рассматриваемой территории установлены по данным ЕГРН.

В соответствии с постановлением Правительства РФ "Об утверждении Правил охраны линий и сооружений связи Российской Федерации" от 9.06.1995г. №578, в городах и других населенных пунктах прохождение трасс подземных кабельных линий связи определяется по табличкам на зданиях, опорах воздушных линий связи, линий электропередач, ограждениях, а также по технической документации. Границы охранных зон на трассах подземных кабельных линий связи определяются владельцами или предприятиями, эксплуатирующими эти линии.

В соответствии с постановлением Правительства РФ "Об утверждении правил охраны газораспределительных сетей" от 20.11.2000г. №878, проектом принята охранная зона (на период эксплуатации) с учетом следующих параметров:

- вдоль трасс наружных газопроводов - в виде территории, ограниченной условными линиями, проходящими на расстоянии 2 метров с каждой стороны газопровода;

- вдоль трасс подземных газопроводов из полиэтиленовых труб при использовании медного провода для обозначения трассы газопровода - в виде территории, ограниченной условными линиями, проходящими на расстоянии 3 метров от газопровода со стороны провода и 2 метров - с противоположной стороны;

- вокруг отдельно стоящих газорегуляторных пунктов - в виде территории, ограниченной замкнутой линией, проведенной на расстоянии 10 метров от границ

этих объектов. Для газорегуляторных пунктов, пристроенных к зданиям, охранная зона не регламентируется;

- вдоль трасс межпоселковых газопроводов, проходящих по лесам и древесно-кустарниковой растительности, - в виде просек шириной 6 метров, по 3 метра с каждой стороны газопровода. Для надземных участков газопроводов расстояние от деревьев до трубопровода должно быть не менее высоты деревьев в течение всего срока эксплуатации газопровода.

Общая площадь охранной зоны составляет 144130 м². Границы охранной зоны подлежат уточнению по завершению строительства и выполнения исполнительной топографической съемки.

Охранная зона газораспределительной сети – это территория с особыми условиями использования, устанавливаемая вдоль трасс газопроводов и вокруг других объектов газораспределительной сети для обеспечения нормальных условий её эксплуатации и исключения её повреждения.

Правила охраны газораспределительных сетей утверждены в 2000 году постановлением Правительства РФ №878 от 20.11.2000 г. Документом установлен порядок определения границ и ограничения хозяйственной деятельности, которая может привести к повреждению газораспределительных сетей, определены права и обязанности эксплуатационных организаций в области обеспечения сохранности газораспределительных сетей при их использовании, обслуживании, ремонте, а также предотвращения аварий на газораспределительных сетях и ликвидации их последствий.

Правила обязательны для применения всеми юридическими и физическими лицами. Все работы в охранных зонах газопроводов проводятся при выполнении требований по сохранности газораспределительных сетей.

На земельные участки, попадающие в охранные зоны газовых сетей, накладываются обременения.

В охранных зонах устанавливается особый режим землепользования, запрещается:

- строить любые строения;

- производить реконструкцию и снос мостов с проложенными на них газопроводами без согласования с эксплуатирующей организацией;
- уничтожать обозначающие знаки (реперные и другие);
- устраивать свалки в охранной зоне, разливать кислоты, щелочи и другие растворы;
- огораживать и перегораживать газопроводы, препятствовать доступу обслуживающего персонала;
- разводить огонь;
- рыть погреба, обрабатывать почву на глубину более 30 сантиметров;
- самовольно подключаться к газораспределительным сетям.

Утверждение охранных зон и наложение обременения для существующих сетей производится без согласования с собственниками земельных участков, для строящихся газопроводов необходимо согласие собственника земельного участка.

Наличие границ охранных зон позволяет привлечь к ответственности за повреждение или нарушение правил охраны линейных объектов.

Местоположение существующих объектов капитального строительства, в том числе линейных объектов, объектов незавершенного строительства см. на «Схема границ территорий объектов культурного наследия. Схема границ зон с особыми условиями использования территорий, особо охраняемых природных территорий, лесничеств» (указаны на топографической съемке).

Пересечение газопровода с автомобильной дорогой общего пользования межмуниципального значения "г.Ростов-на-Дону (от магистрали "Дон") - г. Семикаракорск - г. Волгодонск" - г.Константиновск - пос. Тацинский" к х. Зазерский км 5- км 6, а также параллельного прохождения и пересечения газопроводом автомобильной дорогим общего пользования межмуниципального значения подъезд от автомобильной дороги «Волгоград – Каменск-Шахтинский» к х.Ковылкин на км 0-км 3, IV категории, выполнено согласно техническим условиям, представленных в письме Министерства транспорта Ростовской области от 11.03.2021 г. №15.3/720 (Приложение 14).

Пересечение газопровода с автомобильной дорогой общего пользования местного значения «Подъезд от автомобильной дороги «Волгоград- Каменск-Шахтинский» к х.Алексеев», принадлежащую на праве собственности муниципальному образованию «Морозовский район», категория IV, V, выполнено согласно техническим условиям, представленных в письме Администрации Морозовского района Ростовской области от 30.11.2020г. №85/5478 (Приложение 15).

Пересечение газопровода с автомобильными дорогами IV технической категории «Подъезд от а/д «Волгоград – Каменск-Шахтинский» к х.Ковылкин», «Автомобильная дорога «х.Ковылкин-х.Бабовня», «Подъезд от а/д «Вологорад – Каменск-Шахтинский» к х.Луговой» и асфальтированной автомобильной дороги IV технической категории «Автомобильная дорога х.Луговой, ул.Учительская» выполнено согласно письму Администрации Тацинского района Ростовской области от 01.10.2020г. №99/2473 (Приложение 16).

Пересечение газопровода с железнодорожными путями на 112 км ПК 9+75 м перегона Ковылкин - Тацинская выполнено согласно техническим условиям, представленных в письме Филиала ОАО «РЖД» Северо-Кавказская Железная дорога от 29.10.2020г. №30219/СКАВ (Приложение 17).

2.8 Информация о необходимости осуществления мероприятий по сохранению объектов культурного наследия от возможного негативного воздействия в связи с размещением линейных объектов

Сохранение объектов культурного наследия осуществляется в целях обеспечения физической сохранности объектов культурного наследия.

К мероприятиям по сохранению объектов культурного наследия относятся консервация, ремонт, реставрация, приспособление для современного использования, а также непосредственно связанные с ними научно-исследовательские, изыскательские, археологические, инженерные,

предпроектные, проектные и производственные работы, научно-методическое руководство, технический и авторский надзор.

Сохранение выявленных объектов культурного наследия осуществляется в порядке, установленном законодательством.

Режим использования земель и градостроительных регламентов в границах зон охраны объекта культурного наследия определяется в зависимости от вида объекта культурного наследия и характера его современного использования.

Режимы использования земель в границах зон охраны объекта культурного наследия устанавливают ограничения по использованию земель и преобразованию историко-градостроительной и природной среды на территории каждой из зон. В случаях, установленных режимами использования земель в границах зон охраны объекта культурного наследия, документация на строительные, хозяйственные и иные работы в зонах охраны объектов культурного наследия регионального и местного значения разрабатывается на основании заключения краевого органа охраны объектов культурного наследия.

Особый режим использования земель и градостроительный регламент в границах охранной зоны объектов культурного наследия устанавливаются с учетом следующих требований:

а) запрещение строительства, за исключением применения специальных мер, направленных на сохранение и восстановление (регенерацию) историко-градостроительной или природной среды объекта культурного наследия;

б) ограничение капитального ремонта и реконструкции объектов капитального строительства и их частей, в том числе касающееся их размеров, пропорций и параметров, использования отдельных строительных материалов, применения цветовых решений, особенностей деталей и малых архитектурных форм;

в) ограничение хозяйственной деятельности, необходимое для обеспечения сохранности объекта культурного наследия, в том числе запрет или ограничение размещения рекламы, вывесок, построек и объектов (автостоянок, временных

построек, киосков, навесов и т.п.), а также регулирование проведения работ по озеленению;

г) обеспечение пожарной безопасности объекта культурного наследия и его защиты от динамических воздействий;

д) сохранение гидрогеологических и экологических условий, необходимых для обеспечения сохранности объекта культурного наследия;

е) благоустройство территории охранной зоны, направленное на сохранение, использование и популяризацию объекта культурного наследия, а также на сохранение и восстановление градостроительных (планировочных, типологических, масштабных) характеристик его историко-градостроительной и природной среды;

ж) иные требования, необходимые для обеспечения сохранности объекта культурного наследия в его историческом и ландшафтном окружении.

В соответствии с письмом Комитета по охране ОКН Ростовской области от 18.09.2020г. №20/1-4148 на данной территории объекты культурного наследия, включенные в единый государственный реестр объектов культурного наследия (памятников истории и культуры) народов Российской Федерации, выявленные объекты культурного наследия отсутствуют. Испрашиваемый земельный участок расположен вне зон охраны, вне зон защитных зон объектов культурного наследия (памятников архитектуры) (Приложение 11).

2.9 Информация о необходимости осуществления мероприятий по охране окружающей среды

Основным видом воздействия на состояние воздушного бассейна является загрязнение атмосферного воздуха выбросом загрязняющих веществ. В период строительства источниками загрязнения атмосферного воздуха являются: строительная техника и автотранспорт, сварочные и лакокрасочные работы, заправка автотехники, земляные работы. Воздействие на атмосферный воздух при строительстве будет носить локальный и кратковременный характер. При

соблюдении необходимых мероприятий, предусмотренных технологическим процессом производства работ, строительство газопровода не окажет негативного воздействия на состояние атмосферного воздуха.

Технология выполнения строительно-монтажных работ не требует одновременной работы большого количества строительных механизмов и транспортных средств. Поэтому их суммарный выброс вредных веществ в атмосферу не требует никаких специальных мероприятий для снижения вредных концентраций в воздухе в районе строительства.

Линейный объект трассы газопровода не является источником загрязнения атмосферного воздуха при эксплуатации, так как технологический процесс продукта безотходный. Мероприятий по охране атмосферного воздуха не требуется.

При проведении механизированных работ по строительству сети газопровода основные воздействия на почвенно-растительный покров связаны с передвижением строительной техники и транспортных средств, засорение полосы отвода отходами строительного мусора и горюче-смазочными материалами, вследствие чего происходит уплотнение почвы и нарушение растительного покрова. Земляные работы, предусматривающие снятие плодородного слоя грунта и обратную засыпку, не должны превышать норму по ГОСТ 17.5.3.06-85 «Охрана природы. Земли. Требования к определению норм снятия плодородного слоя почвы при производстве земляных работ».

К источникам техногенного нарушения земель в период строительства относятся: земляные работы, срезка растительного слоя грунта, проезд строительной техники.

При строительстве предусматриваются щадящие, по отношению к природе, технологии. Охрана земель на территории строительства и эксплуатации должна быть обеспечена следующими мерами:

- минимизацией площади изымаемых и нарушаемых земель;
- меры по снижению уровня воздействия на земельные ресурсы;
- предупреждение химического загрязнения почв;

- рекультивация нарушенных земель.

Проезд строительной техники осуществляется по существующим дорогам и по трассе линейного объекта.

Снятый при строительстве грунт полностью используется на обратную засыпку и выравнивание территории.

В целях снижения изъятия земельных ресурсов на стадии проектирования отвод земли под трассу газопровода производится исходя из минимально необходимых размеров линейного объекта.

В соответствии с письмом ГБУ РО «Ростовская облСББЖ с ПО» от 21.08.2020г. №01.02/2824 на данной территории официально зарегистрированные скотомогильники, биотермические ямы и сибиреязвенные захоронения отсутствуют (Приложение 7).

В соответствии с письмом Министерства природных ресурсов и экологии Ростовской области от 10.09.2020г. № 28.3-3.3/3618 особо охраняемые природные территории регионального и местного значения отсутствуют (Приложение 8).

2.10. Информация о необходимости осуществления мероприятий по защите территории от чрезвычайных ситуаций природного и техногенного характера, в том числе по обеспечению пожарной безопасности и гражданской обороне.

В целях исключения чрезвычайных ситуаций техногенного характера по трассе проектируемого газопровода необходимо соблюдение условий, установленных нормативной документацией для охранных зон газовых сетей.

При строительстве газопровода необходимо учесть, что строительство линейного объекта будет проводиться в охранных зонах существующего газопровода, линий связи и линий электропередачи, поэтому необходимо соблюдать условия проведения строительных работ в этих зонах, предусмотренных действующим законодательством.

Работы по ликвидации и предотвращению аварий проводятся без согласования, но с уведомлением собственников земельных участков, по которым проложен газопровод. В случае производства работ в охранной зоне, без разрешения, эксплуатирующая организация имеет право остановить работы по строительству объекта.

Система противопожарной защиты включает в себя комплекс организационных мероприятий и технических средств, направленных на защиту людей и имущества от воздействия опасных факторов пожара и (или) ограничение последствий воздействия опасных факторов пожара на объект защиты (продукцию). Защита людей и имущества от воздействия опасных факторов пожара и (или) ограничение последствий их воздействия обеспечиваются следующим способом:

- изоляцией горючей среды;

- максимальной механизацией и автоматизацией технологических процессов, связанных с обращением горючих веществ;


- применением устройств защиты газопровода от повреждений и аварий (подземная прокладка трубопровода с устройством футляров, обработка защитным покрытием стальных участков трубопровода).

Комплекс организационно-технических мероприятий по обеспечению пожарной безопасности линейного объекта включает в себя организацию охранной зоны газораспределительной сети, поддержания ее в надлежащем виде, мониторинг состояния газопроводов и сооружений на них.

В письме Главного управления МЧС России по Ростовской области от 17.09.2020г. №8484-2-3-4 представлен перечень защитных сооружений гражданской обороны (Приложение 9).

В соответствии с письмом Главного управления МЧС России по Ростовской области от 01.10.2020г. № ИВ-203-253 перечень возможных источников природной ЧС на проектируемом объекте в соответствии с ГОСТ Р 22.0.06-95: просадочность грунтов, оползневые явления, подтопление, сильный ветер, гроза, сильные осадки, пожар (Приложение 10).

Раздел 3 "Материалы по обоснованию проекта планировки территории. Графическая часть"

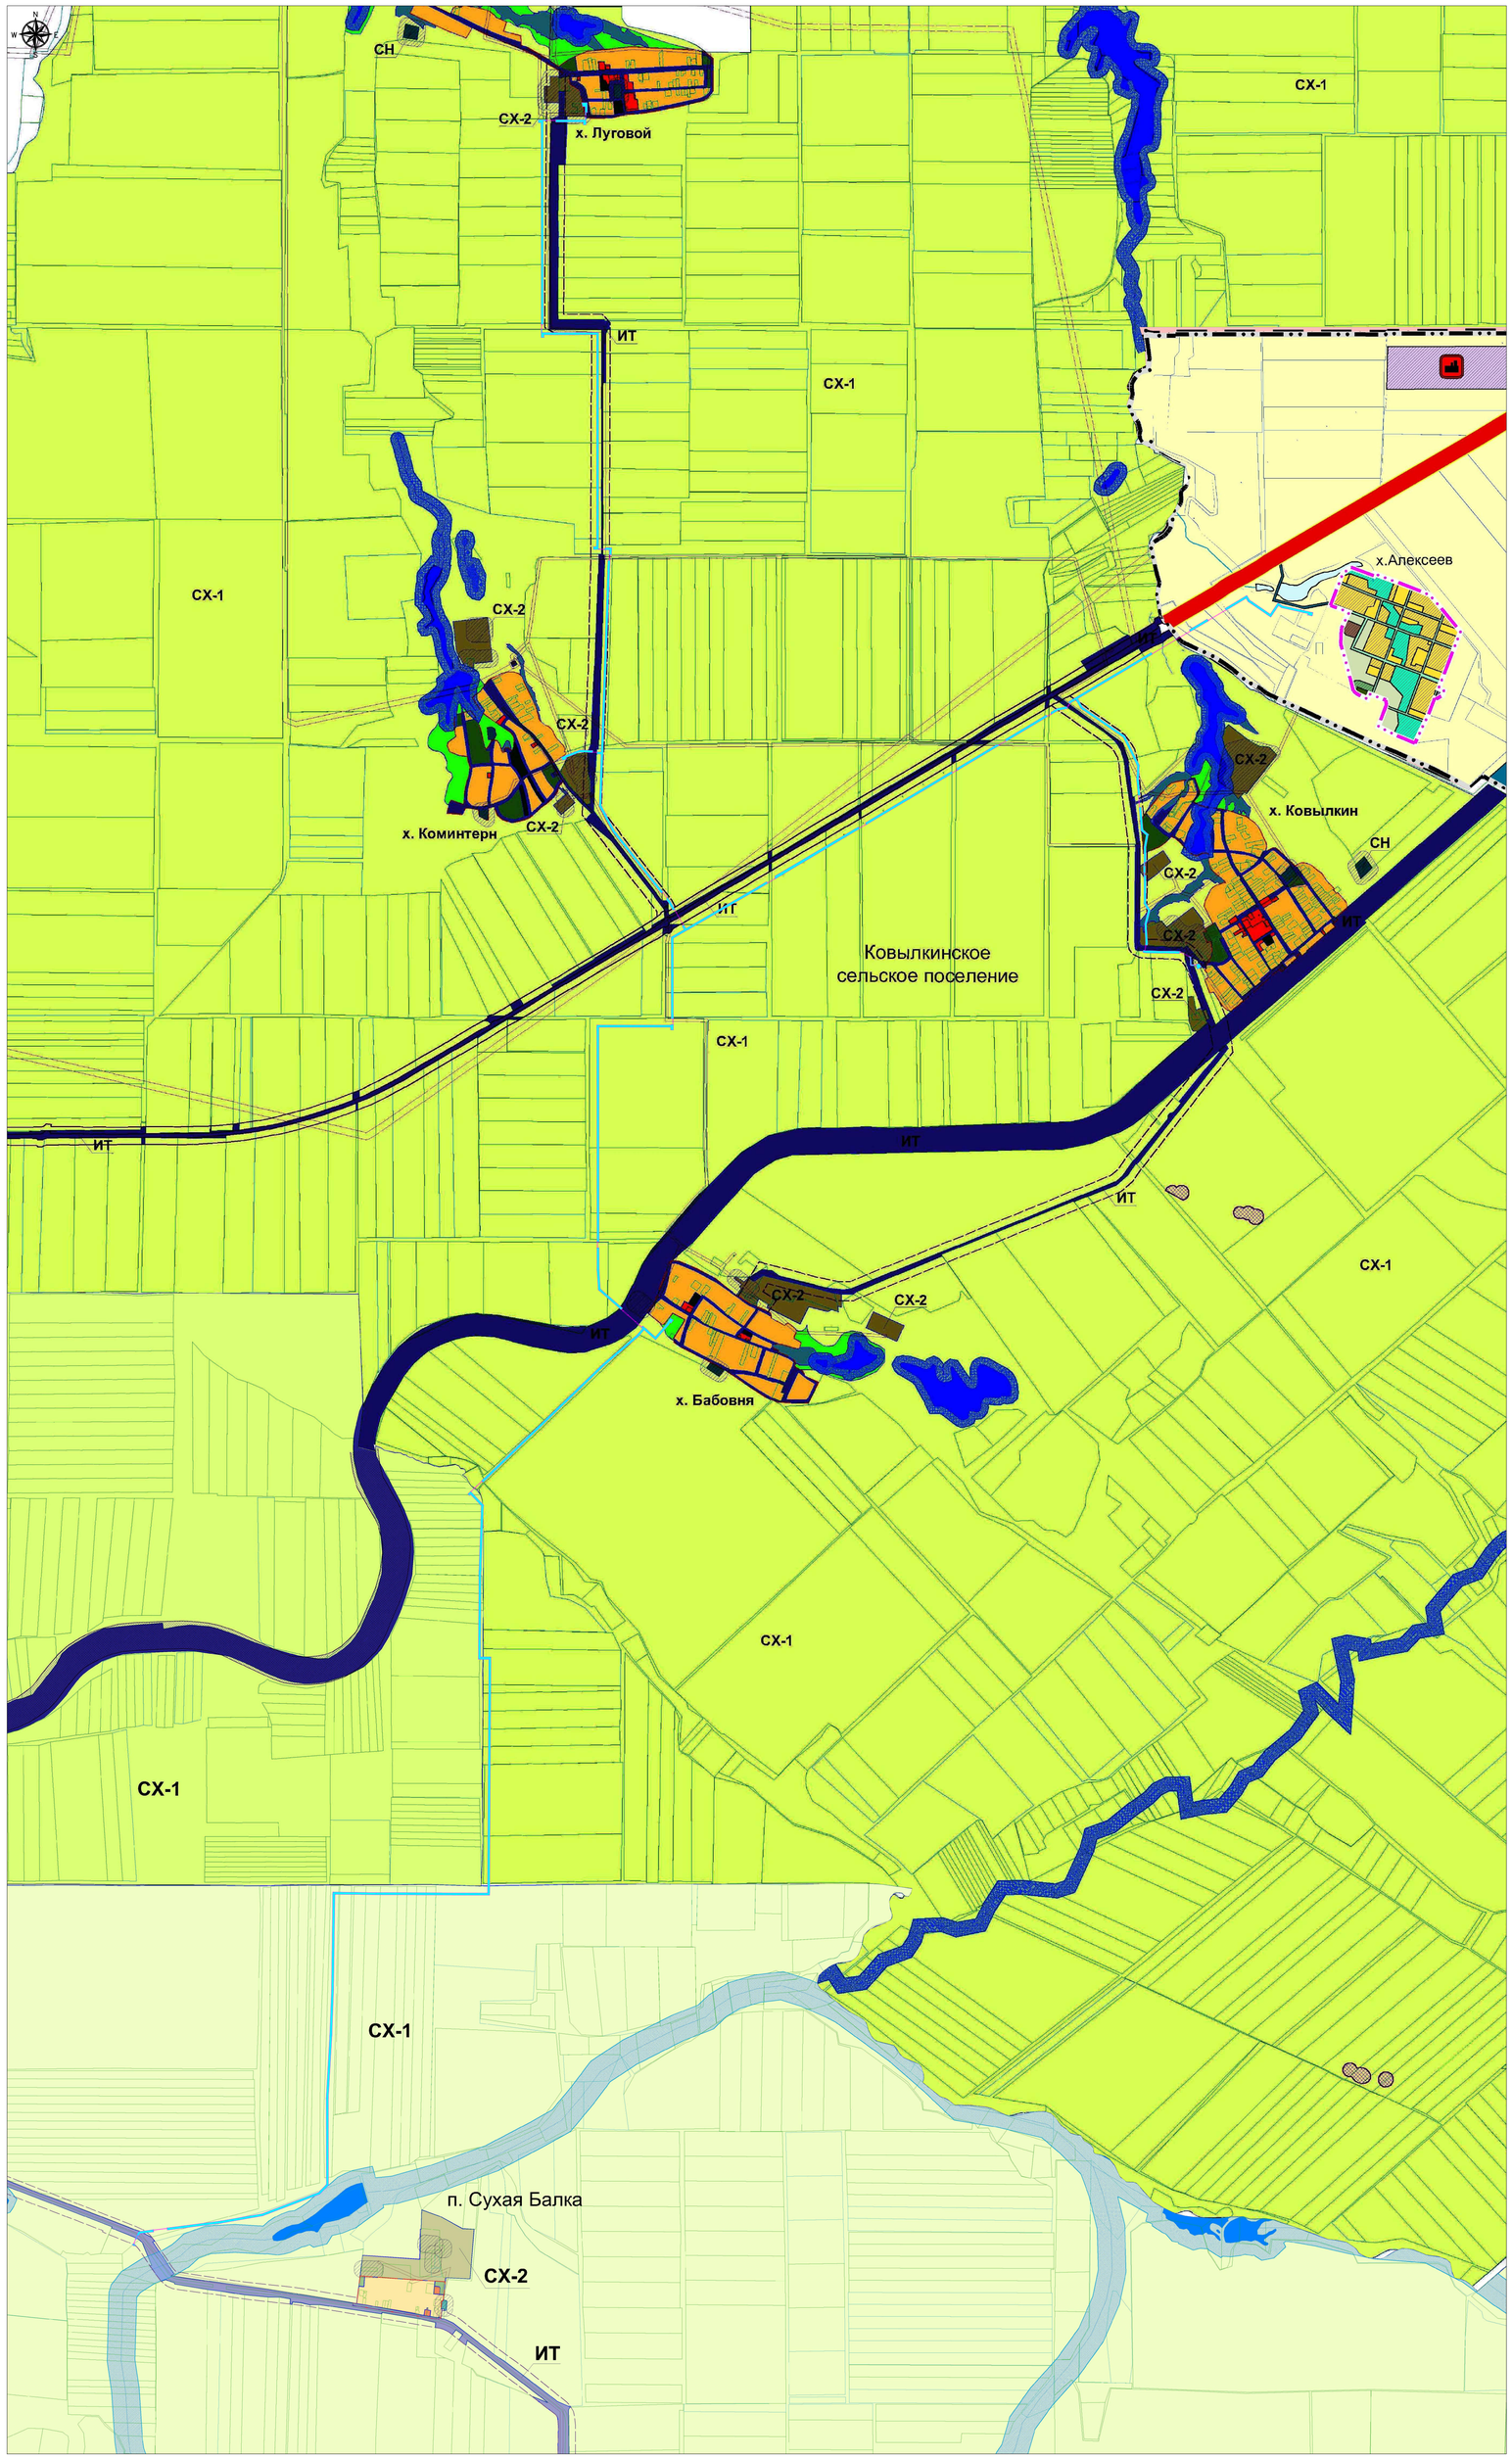

УСЛОВНЫЕ ОБОЗНАЧЕНИЯ:

ГРАНИЦЫ ТЕРРИТОРИАЛЬНЫХ ЗОН:

- СХ-1 — Зона сельскохозяйственных угодий (СХ-1) выделена для обеспечения правовых условий сохранения сельскохозяйственных угодий, предотвращения их занятия другими видами деятельности и предназначена для выращивания сельскохозяйственной продукции открытым способом
- СХ-2 — Зона объектов сельскохозяйственного производства (СХ-2) выделена для обеспечения правовых условий сохранения и развития сельскохозяйственного производства, дачного хозяйства, садоводства, личного подсобного хозяйства, развития объектов сельскохозяйственного назначения, предотвращения занятия другими видами деятельности
- СХ-3 — Зона сельскохозяйственного использования (СХ-3) выделена для обеспечения правовых условий перспективного развития жилых, общественно-деловых, рекреационных, зон парков и скверов, зон производственного назначения, зон инженерной и транспортной инфраструктуры, зон специального назначения и зеленых насаждений специального назначения в населенном пункте в соответствии с разрабатываемой документацией по планировке территории
- Ж-1 — Зона жилой застройки (Ж-1) выделена для обеспечения правовых условий строительства и реконструкции жилых домов различного типа
- ОД — Зона общественно-делового назначения (ОД) выделена для обеспечения правовых условий строительства и реконструкции объектов капитального строительства преимущественно делового, административного и общественного назначения
- Р-1 — Зона рекреационно-ландшафтных территорий (Р-1) выделена для обеспечения правовых условий градостроительной деятельности, на территориях, предназначенных для отдыха и туризма
- Зона парков и скверов (Р-2) выделена для обеспечения правовых условий градостроительной деятельности на территориях рекреационного назначения и не отнесенных к территориям общего пользования
- ИТ — Зона инженерной и транспортной инфраструктур (ИТ) выделена для обеспечения правовых условий строительства и реконструкции объектов инженерной и транспортной инфраструктуры, в том числе линейных объектов
- СН — Зона специального назначения (СН) выделена для обеспечения правовых условий градостроительной деятельности, на территориях, предназначенных для размещения, содержания и использования объектов специального назначения
- ОР — Зона территорий ограниченного градостроительного развития (ОР) выделена для обеспечения правовых условий градостроительной деятельности, на территориях с особыми природными характеристиками
- Границы населенных пунктов

ЗОНЫ С ОСОБЫМИ УСЛОВИЯМИ ИСПОЛЬЗОВАНИЯ:

Нормативные

- Охранная зона объектов электроэнергетики (объектов электросетевого хозяйства и объектов по производству электрической энергии), охранная зона трубопроводов (газопроводов, нефтепроводов и нефтепродуктопроводов, аммиакопроводов), охранная зона линий и сооружений связи
- Придорожная полоса автомобильной дороги
- Водоохранная зона
- Санитарно-защитная зона
- Граница территории объекта археологического наследия

ПРОЕКТИРУЕМЫЕ ОБЪЕКТЫ:


- Границы зоны планируемого размещения линейного объекта

ТЕРРИТОРИЯ В ГРАНИЦАХ ПРОЕКТИРОВАНИЯ:

- Границы территории, в отношении которой осуществляется подготовка схемы расположения элементов планировочной структуры

Инв. № подл. | Подп. и дата | Взам. инв. №

Изм.	Кол.уч.	Лист	№док.	Подпись	Дата	8000.253.011.ППТ.0002.61/1639-1 "Межпоселковый газопровод высокого давления от ГРС ст.Тацинская к х. Бабовня, х. Коминтерн, х. Луговой с отводом на х. Ковылкин Тацинского района и х. Алексеев Морозовского района Ростовской области"			
							Стадия	Лист	Листов
Выполнил		Уткина Е.Г.			03.21			36	
Проверил		Назаренко Я.В.			03.21	Схема расположения элементов планировочной структуры, М 1:20000	ООО "Управляющая компания "ДонГИС"		

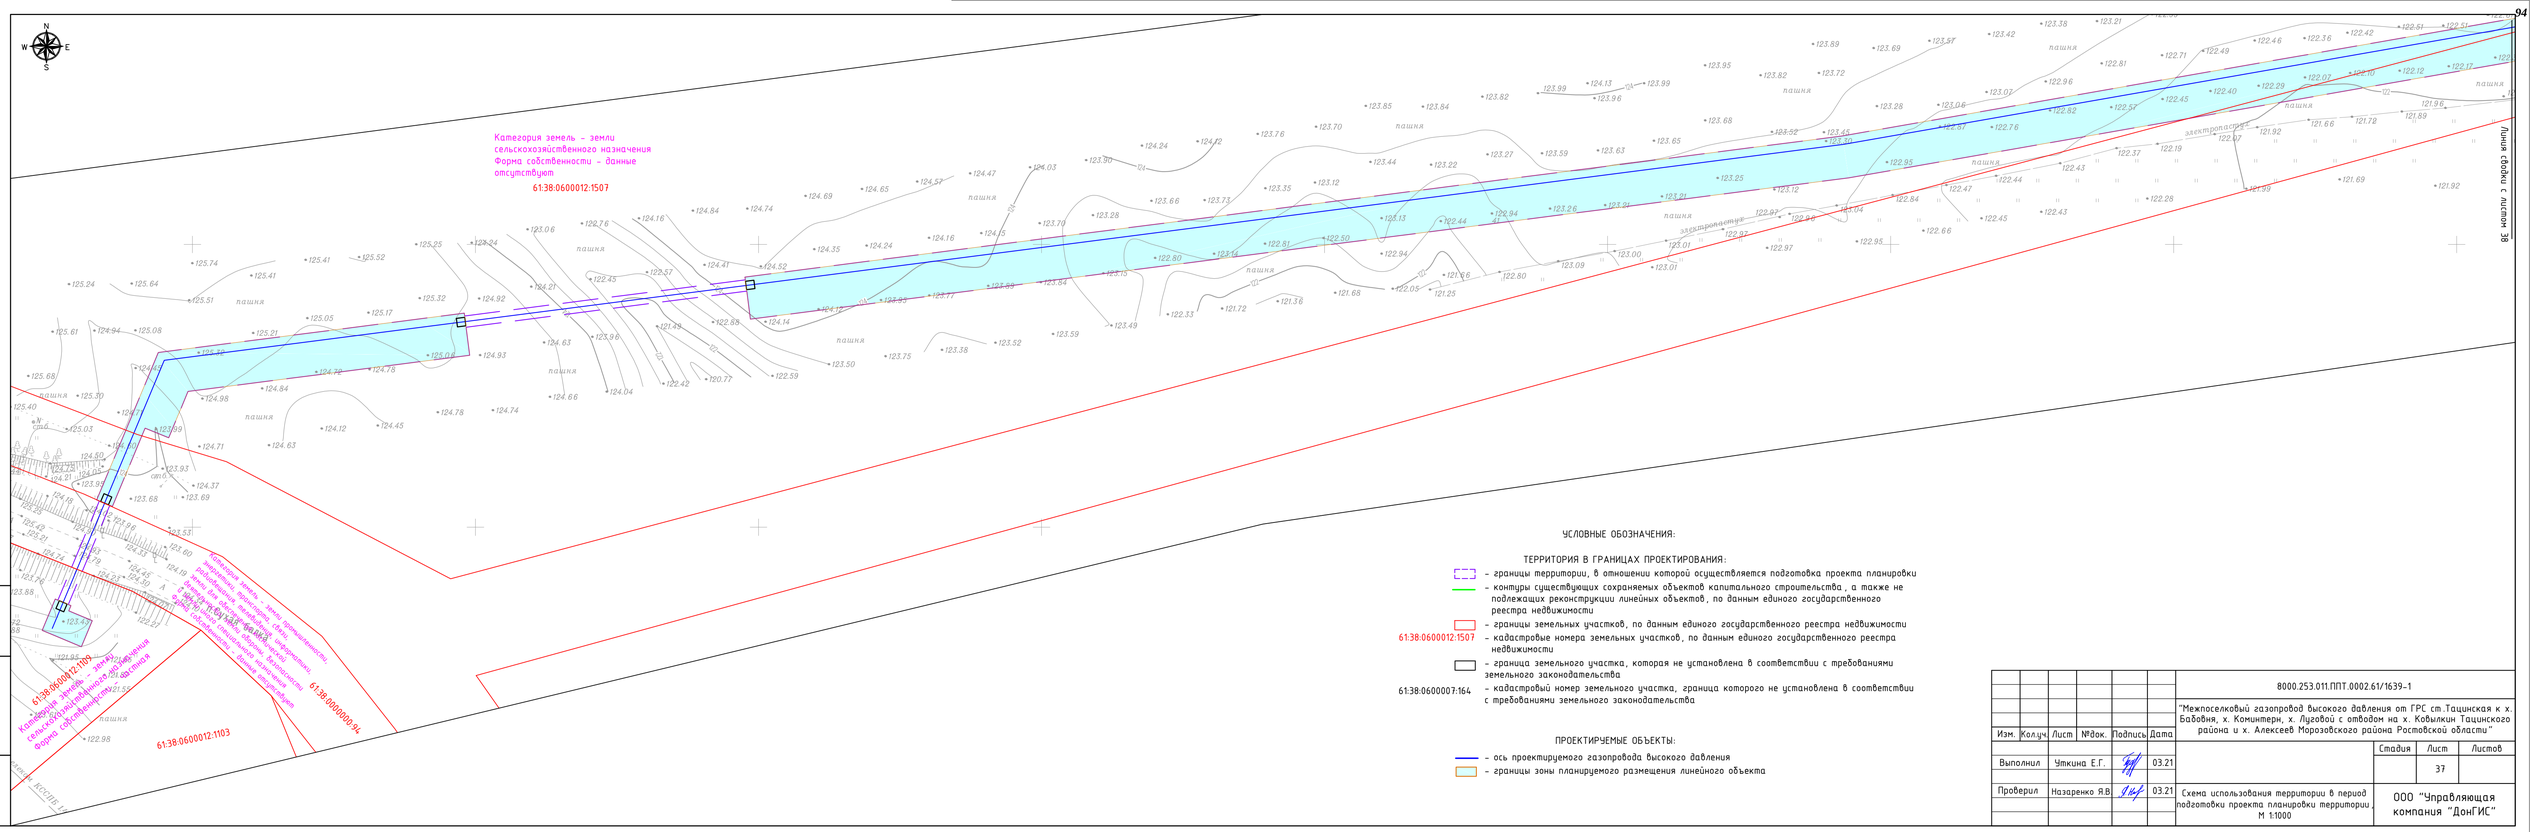

УСЛОВНЫЕ ОБОЗНАЧЕНИЯ:

ТЕРРИТОРИЯ В ГРАНИЦАХ ПРОЕКТИРОВАНИЯ:

- границы территории, в отношении которой осуществляется подготовка проекта планировки
- контуры существующих сохраняемых объектов капитального строительства , а также не подлежащих реконструкции линейных объектов, по данным единого государственного реестра недвижимости
- границы земельных участков, по данным единого государственного реестра недвижимости

61:38:0600012:1507 - кадастровые номера земельных участков, по данным единого государственного реестра недвижимости

- граница земельного участка, которая не установлена в соответствии с требованиями земельного законодательства

61:38:0600007:164 - кадастровый номер земельного участка, граница которого не установлена в соответствии с требованиями земельного законодательства

ПРОЕКТИРУЕМЫЕ ОБЪЕКТЫ:


- ось проектируемого газопровода высокого давления
- границы зоны планируемого размещения линейного объекта


Изм.	Кол.уч.	Лист	№док.	Подпись	Дата	8000.253.011.ППТ.0002.61/1639-1
						"Межпоселковый газопровод высокого давления от ГРС ст.Тацинская к х. Бабовня, х. Коминтерн, х. Луговой с отводом на х. Ковылкин Тацинского района и х. Алексеев Морозовского района Ростовской области"
Выполнил		Уткина Е.Г.			03.21	Стадия: — Лист: 37 Листов: —
Проверил		Назаренко Я.В.			03.21	Схема использования территории в период подготовки проекта планировки территории. М 1:1000
						ООО "Управляющая компания "ДонГИС"

Взам. инв. №

Подп. и дата

Инв. № подл.

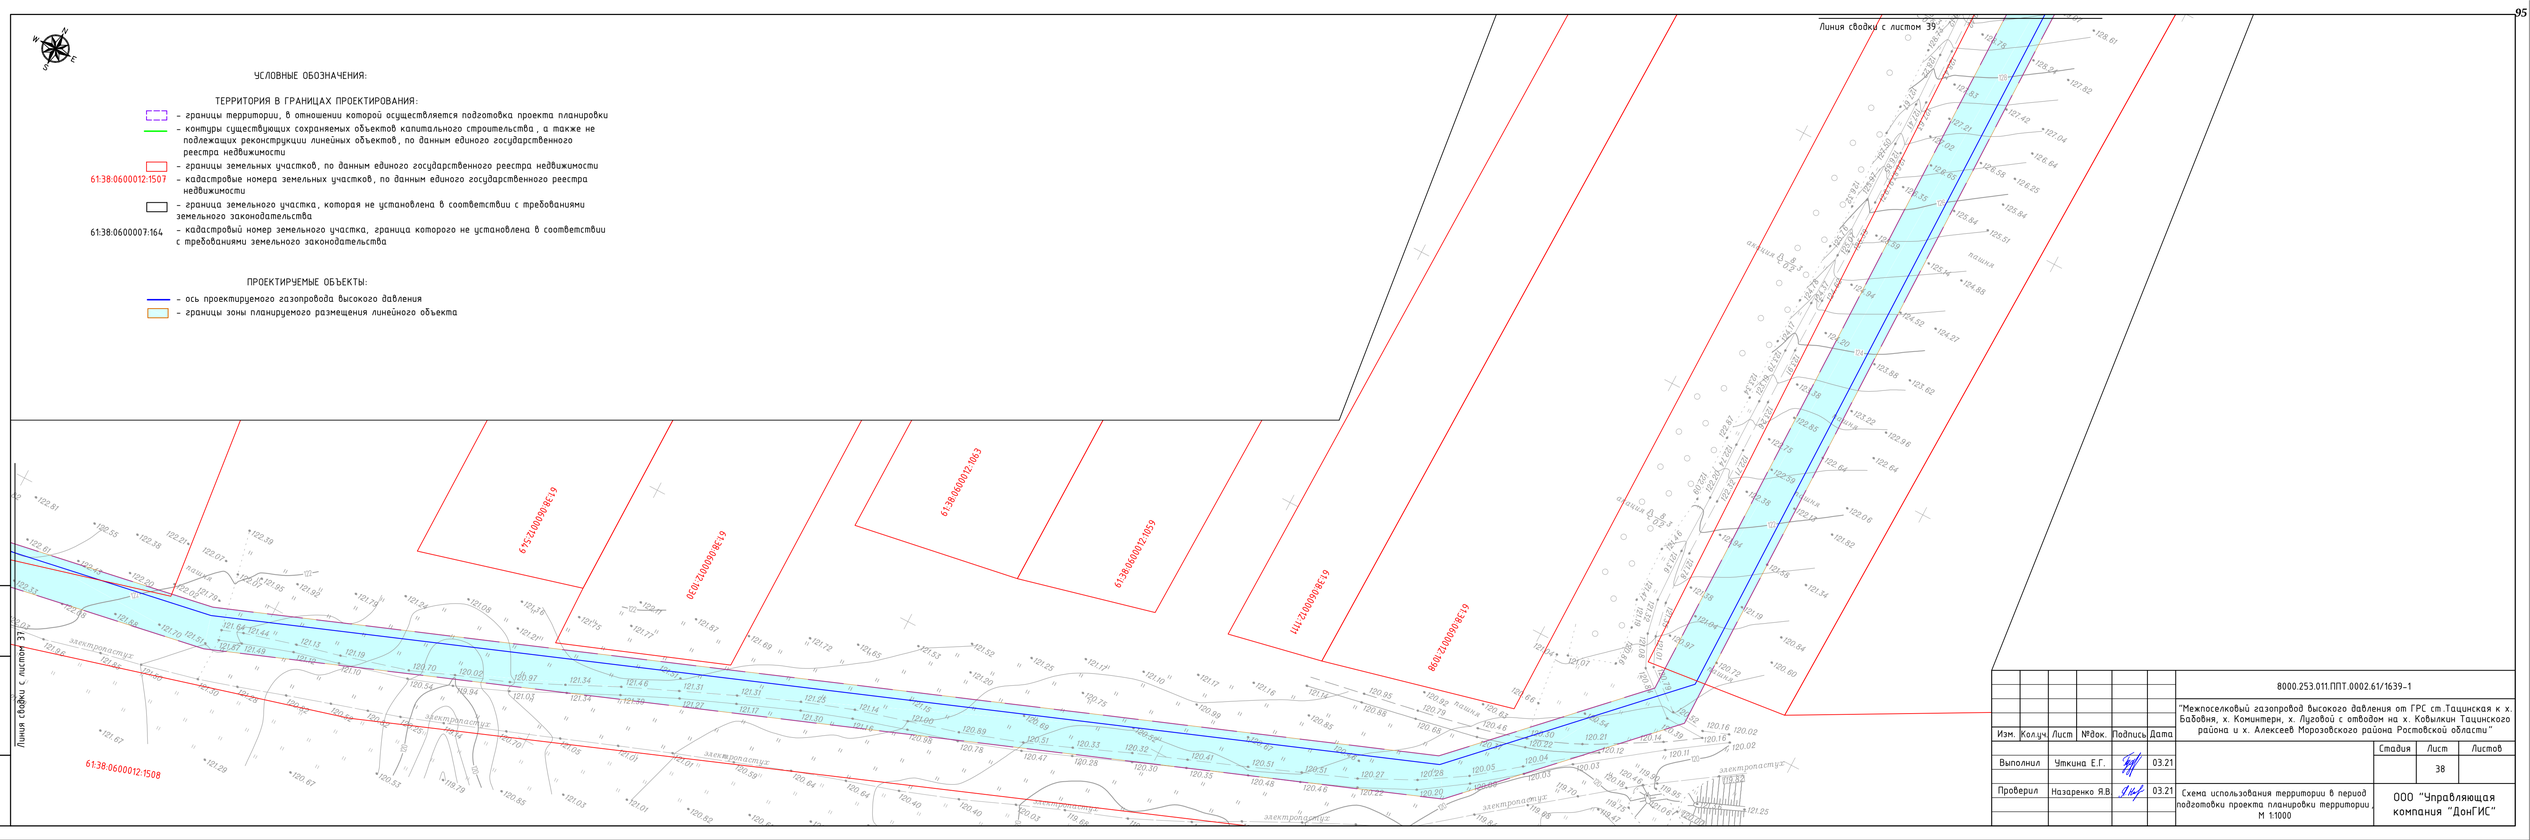
УСЛОВНЫЕ ОБОЗНАЧЕНИЯ:
ТЕРРИТОРИЯ В ГРАНИЦАХ ПРОЕКТИРОВАНИЯ:
- границы территории, в отношении которой осуществляется подготовка проекта планировки
- контуры существующих сохраняемых объектов капитального строительства , а также не подлежащих реконструкции линейных объектов, по данным единого государственного реестра недвижимости
- границы земельных участков, по данным единого государственного реестра недвижимости
61:38:0600012:1507 - кадастровые номера земельных участков, по данным единого государственного реестра недвижимости
- граница земельного участка, которая не установлена в соответствии с требованиями земельного законодательства
61:38:0600007:164 - кадастровый номер земельного участка, граница которого не установлена в соответствии с требованиями земельного законодательства
ПРОЕКТИРУЕМЫЕ ОБЪЕКТЫ:
- ось проектируемого газопровода высокого давления
- границы зоны планируемого размещения линейного объекта
Линия сводки с листом 39
Линия сводки с листом 37
61:38:0600012:1508
61:38:0600012:1509
61:38:0600012:1510
61:38:0600012:1511
8000.253.011.ППТ.0002.61/1639-1
"Межпоселковый газопровод высокого давления от ГРС ст.Тацинская к х. Бабовня, х. Коминтерн, х. Луговой с отводом на х. Ковылкин Тацинского района и х. Алексеев Морозовского района Ростовской области"
Изм. Колуч. Лист №док. Подпись Дата
Выполнил Уткина Е.Г. 03.21
Проверил Назаренко Я.В. 03.21
Стадия Лист Листов
38
Схема использования территории в период подготовки проекта планировки территории. М 1:1000
ООО "Управляющая компания "ДонГИС"
Инв. № подл.
Подп. и дата
Взам. инв. №

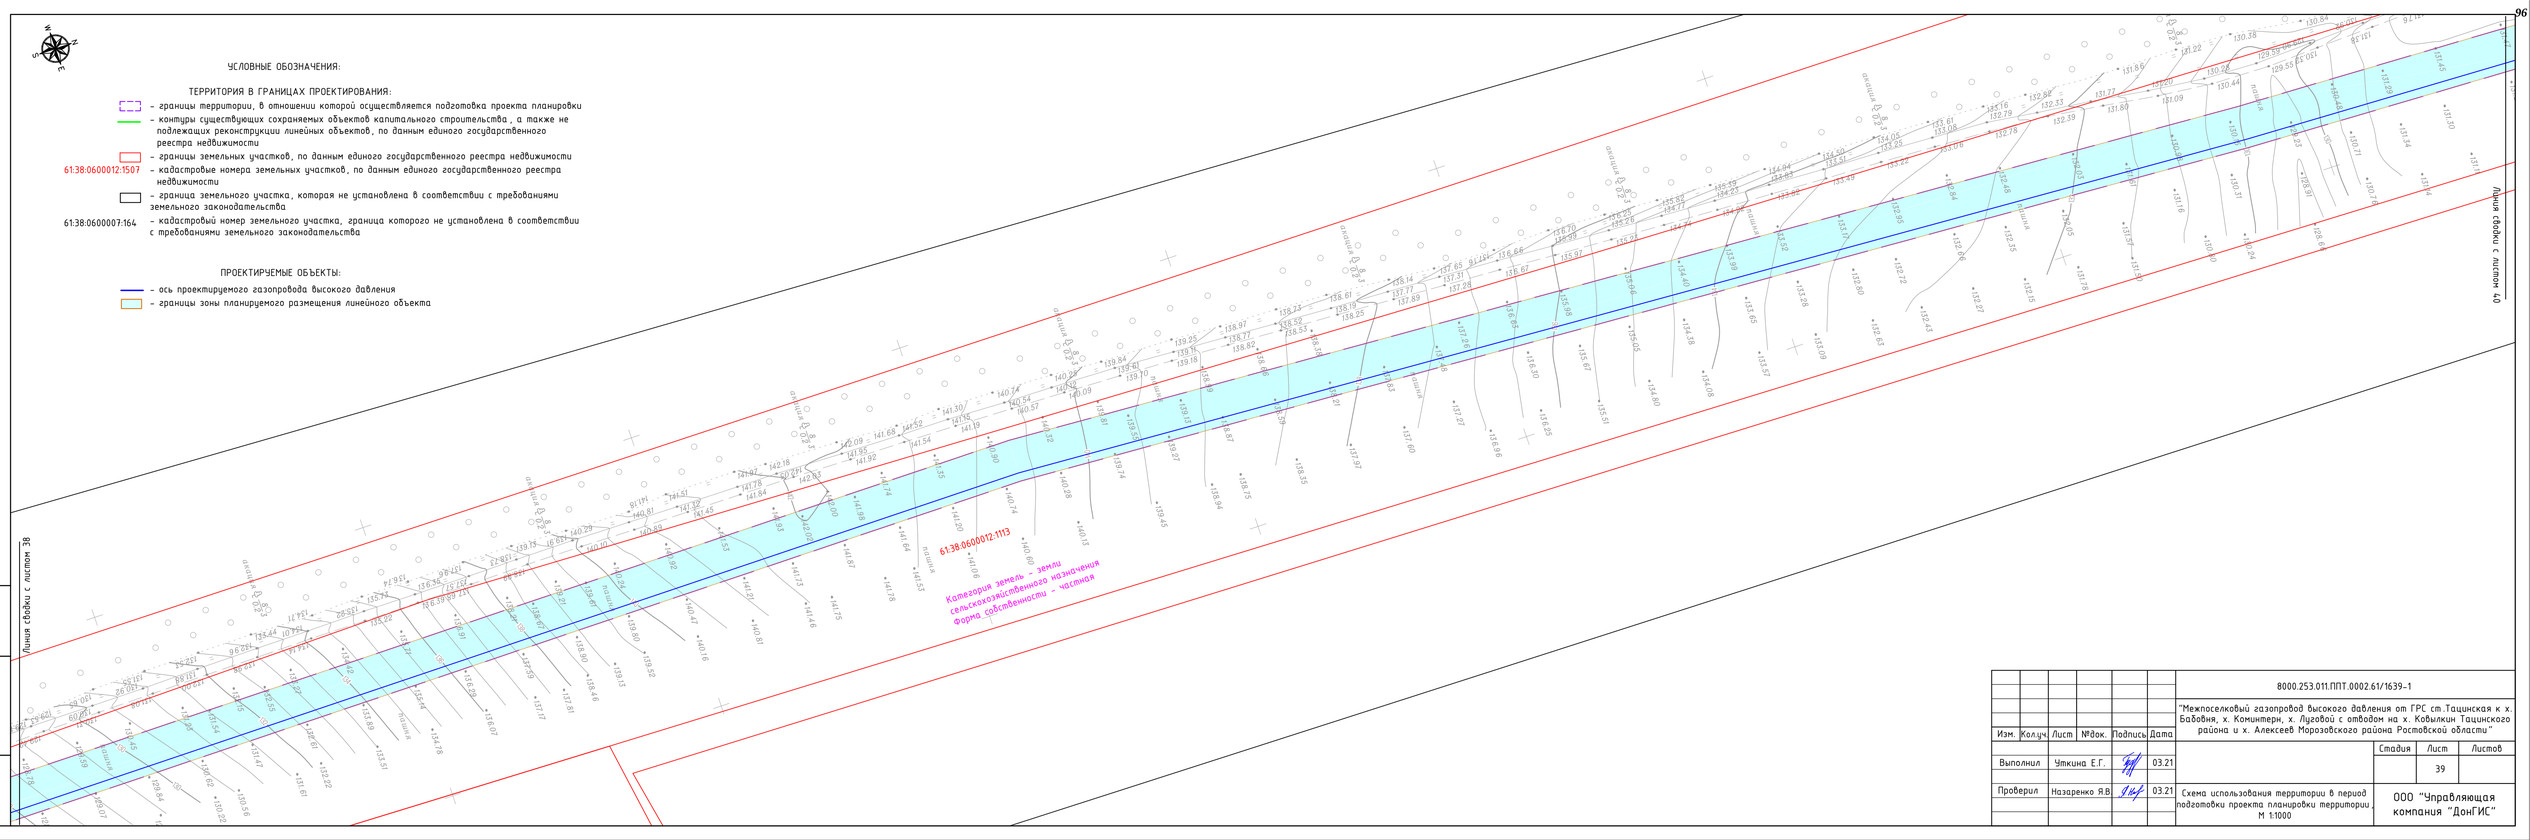



Изм.	Кол.уч.	Лист	№док.	Подпись	Дата	8000.253.011.ППТ.0002.61/1639-1		
						"Межпоселковый газопровод высокого давления от ГРС ст.Тацинская к х. Бабовня, х. Коминтерн, х. Луговой с отводом на х. Ковылкин Тацинского района и х. Алексеев Морозовского района Ростовской области"		
							Стадия	Лист	Листов
Выполнил		Уткина Е.Г.			03.21			39	
Проверил		Назаренко Я.В.			03.21	Схема использования территории в период подготовки проекта планировки территории. М 1:1000	ООО "Управляющая компания "ДонГИС"		

Взам. инв. №

Подп. и дата

Инв. № подл.

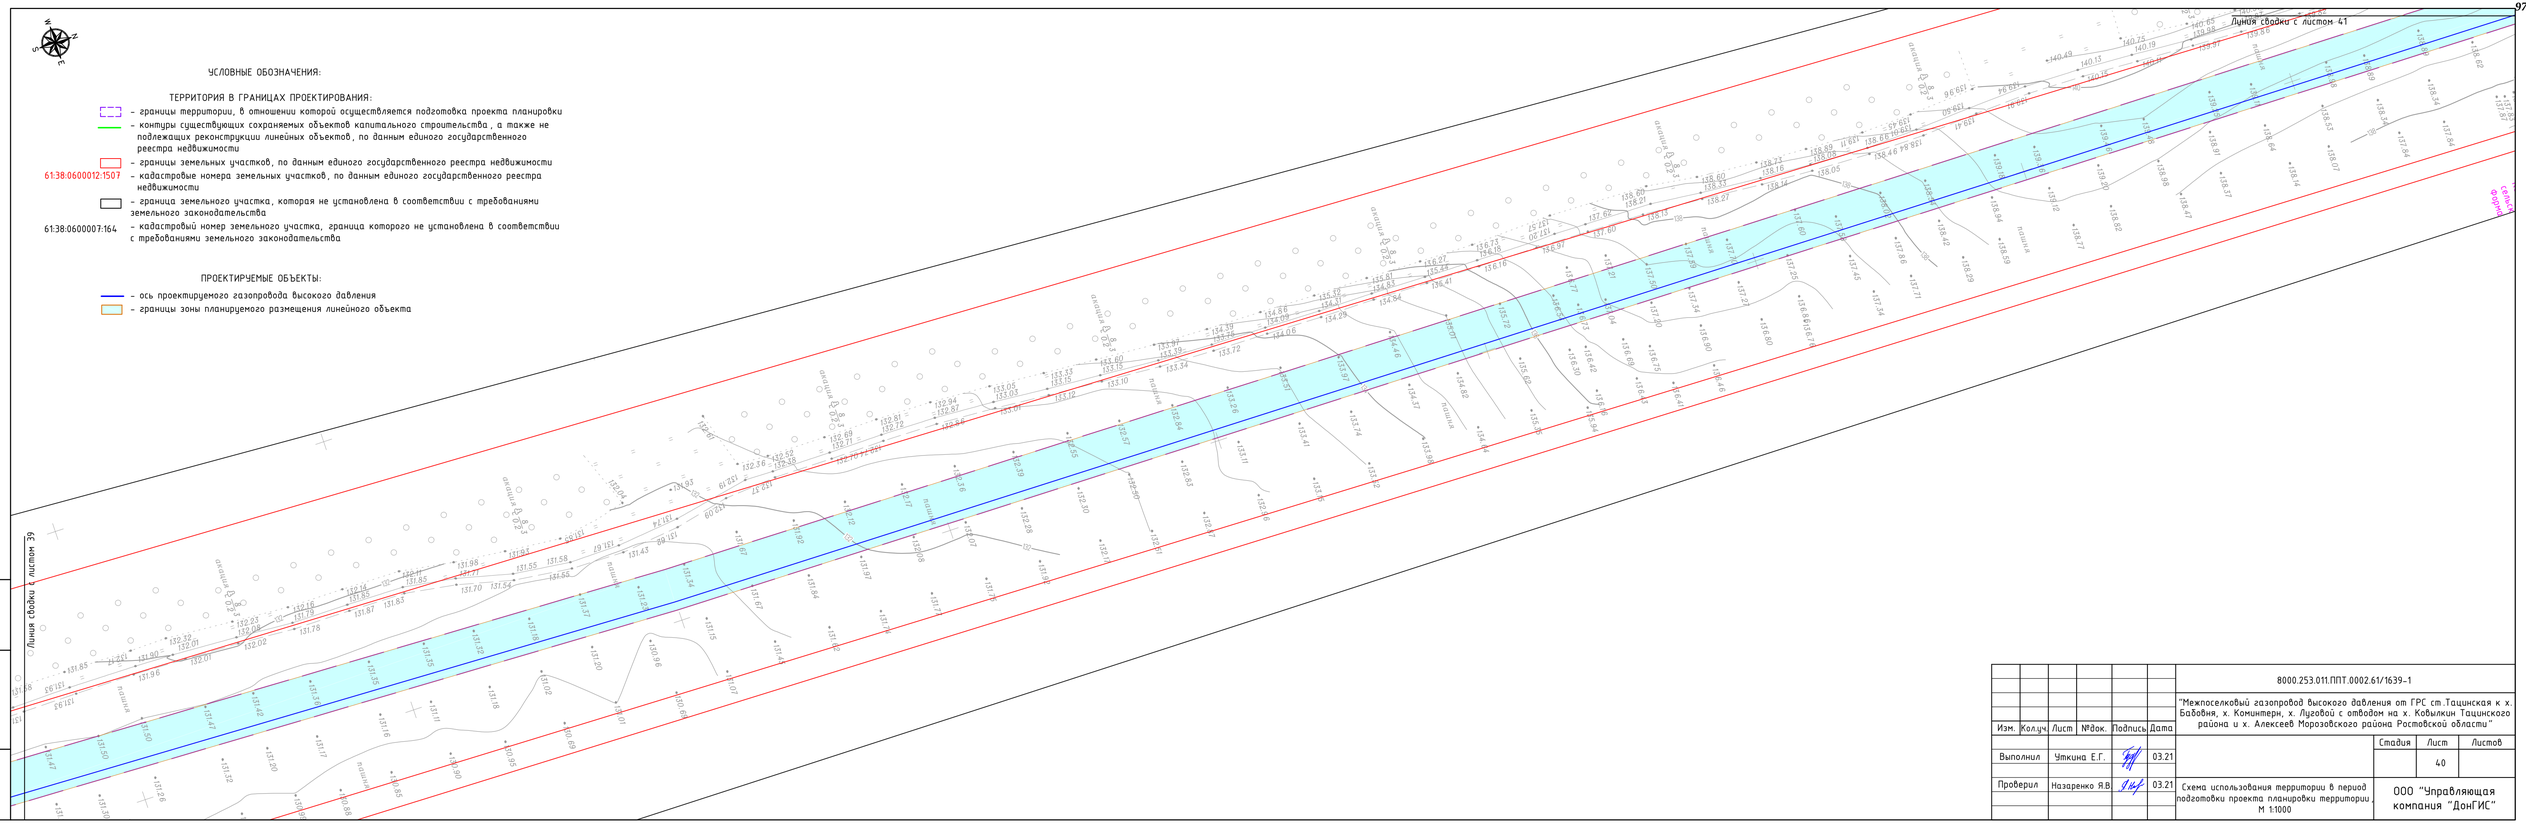

С
З
В
Ю
УСЛОВНЫЕ ОБОЗНАЧЕНИЯ:
ТЕРРИТОРИЯ В ГРАНИЦАХ ПРОЕКТИРОВАНИЯ:
- границы территории, в отношении которой осуществляется подготовка проекта планировки
- контуры существующих сохраняемых объектов капитального строительства , а также не подлежащих реконструкции линейных объектов, по данным единого государственного реестра недвижимости
- границы земельных участков, по данным единого государственного реестра недвижимости
61:38:0600012:1507 - кадастровые номера земельных участков, по данным единого государственного реестра недвижимости
- граница земельного участка, которая не установлена в соответствии с требованиями земельного законодательства
61:38:0600007:164 - кадастровый номер земельного участка, граница которого не установлена в соответствии с требованиями земельного законодательства
ПРОЕКТИРУЕМЫЕ ОБЪЕКТЫ:
- ось проектируемого газопровода высокого давления
- границы зоны планируемого размещения линейного объекта
Линия сводки с листом 39
Линия сводки с листом 41
Линия сводки с листом 42
Взам. инв. №
Подп. и дата
Инв. № подл.
8000.253.011.ППТ.0002.61/1639-1
"Межпоселковый газопровод высокого давления от ГРС ст.Тацинская к х. Бабовня, х. Коминтерн, х. Луговой с отводом на х. Ковылкин Тацинского района и х. Алексеев Морозовского района Ростовской области"
Изм. Колуч. Лист №док. Подпись Дата
Выполнил Уткина Е.Г. 03.21
Проверил Назаренко Я.В. 03.21
Стадия Лист Листов
40
Схема использования территории в период подготовки проекта планировки территории. М 1:1000
ООО "Управляющая компания "ДонГИС"

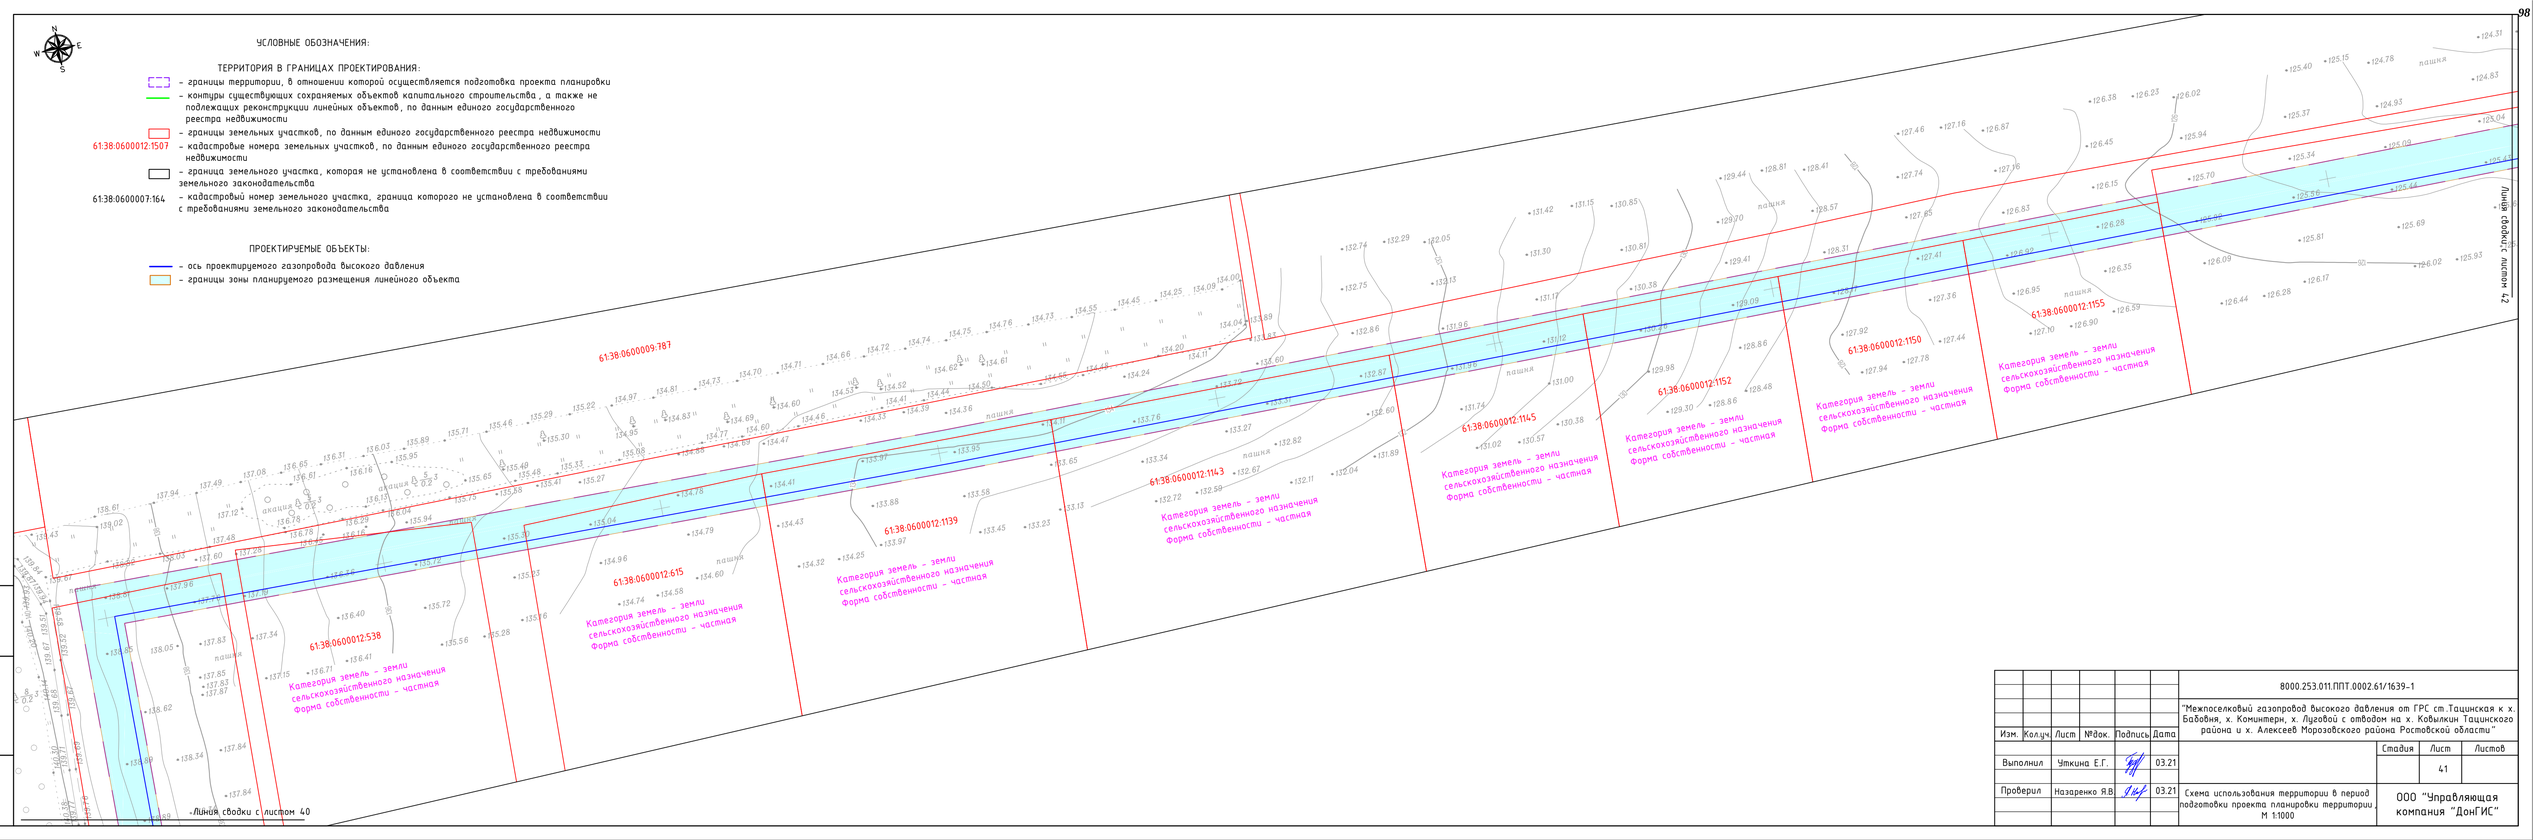


						8000.253.011.ППТ.0002.61/1639-1
						"Межпоселковый газопровод высокого давления от ГРС ст.Тацинская к х. Бабовня, х. Комитерн, х. Луговой с отводом на х. Ковылкин Тацинского района и х. Алексеев Морозовского района Ростовской области"
Изм.	Колуч.	Лист	№док.	Подпись	Дата	
Выполнил		Уткина Е.Г.			03.21	Схема использования территории в период подготовки проекта планировки территории. М 1:1000
Проверил		Назаренко Я.В.			03.21	


Стадия	Лист	Листов
	41	

ООО "Управляющая компания "ДонГИС"

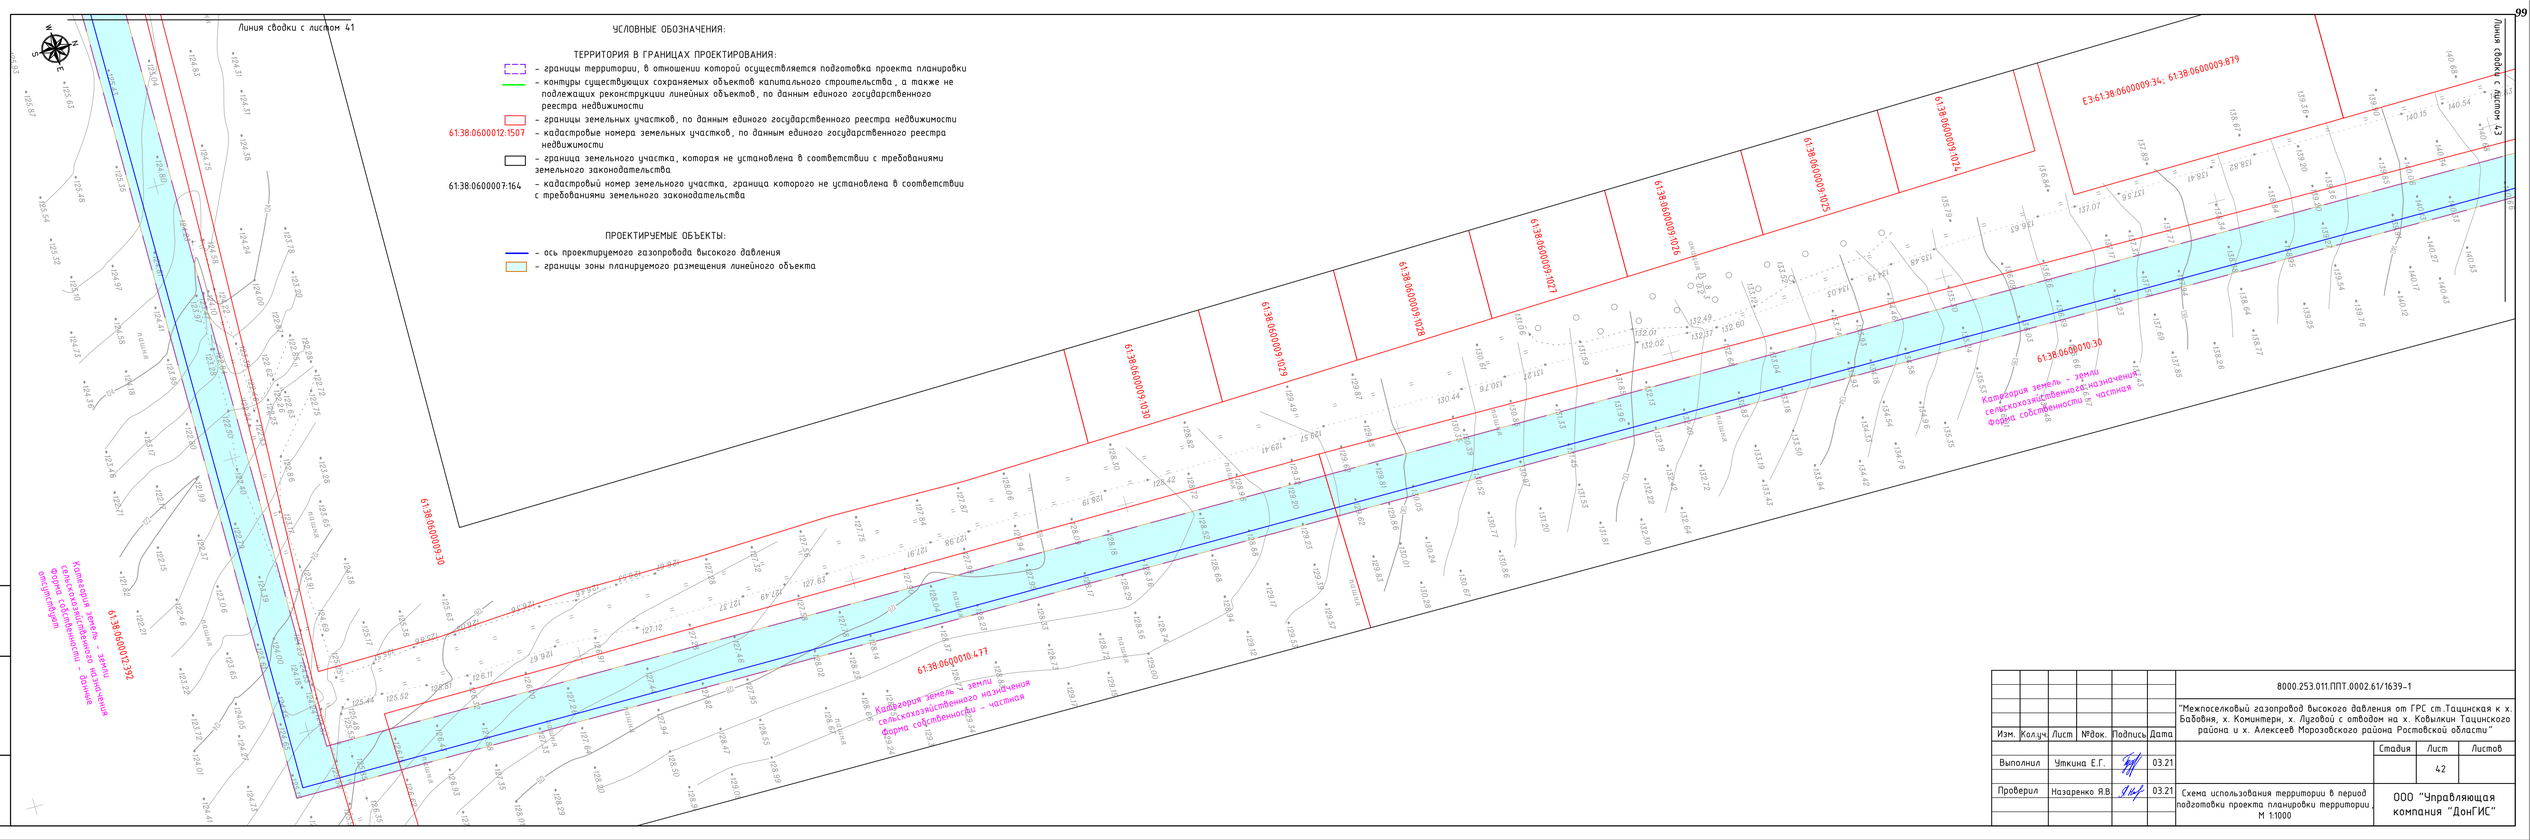

						8000.253.011.ППТ.0002.61/1639-1	
						"Межпоселковый газопровод высокого давления от ГРС ст.Тацинская к х. Бабовня, х. Коминтерн, х. Луговой с отводом на х. Ковылкин Тацинского района и х. Алексеев Морозовского района Ростовской области"	
Изм.	Кол.уч.	Лист	№док.	Подпись	Дата		
Выполнил		Уткина Е.Г.			03.21		Стадия: — Лист: 42 — Листов:
Проверил		Назаренко Я.В.			03.21	Схема использования территории в период подготовки проекта планировки территории. М 1:1000	ООО "Управляющая компания "ДонГИС"

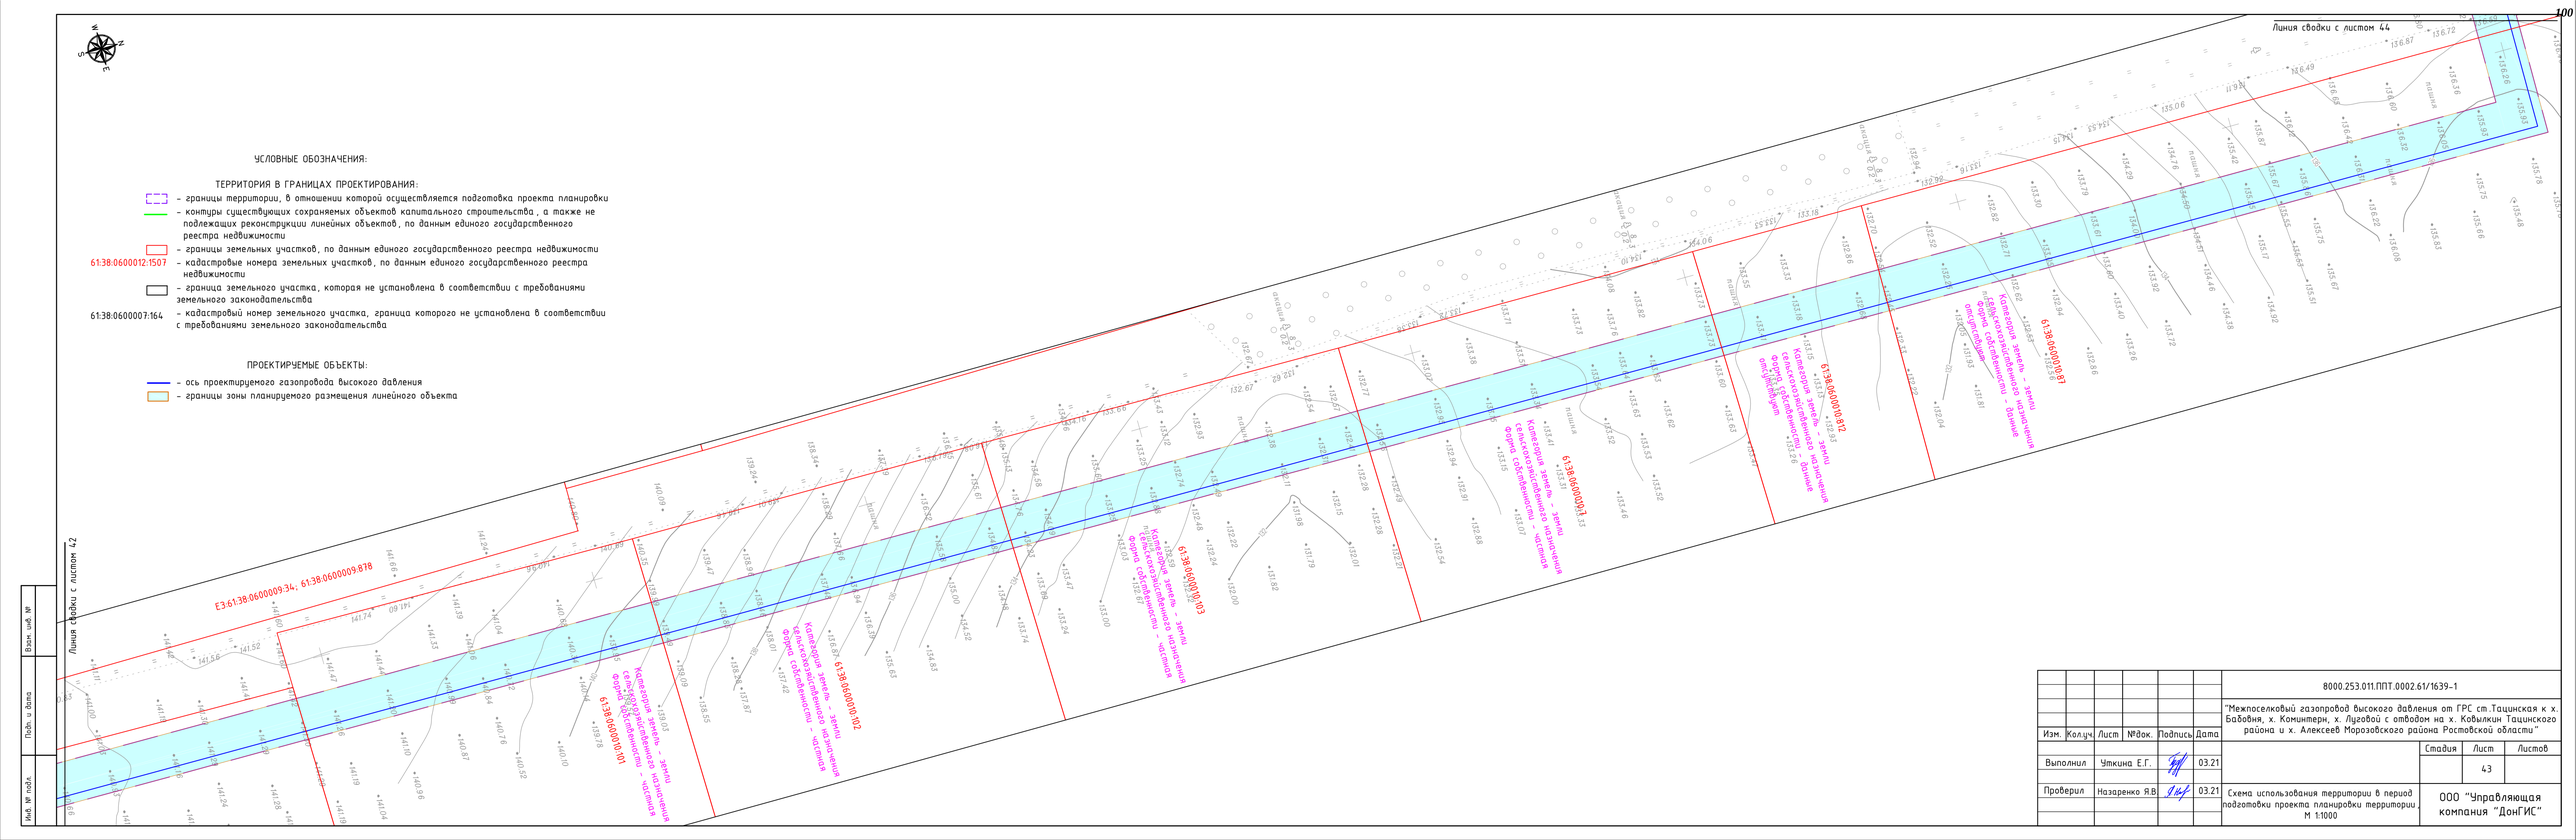
УСЛОВНЫЕ ОБОЗНАЧЕНИЯ:
ТЕРРИТОРИЯ В ГРАНИЦАХ ПРОЕКТИРОВАНИЯ:
- границы территории, в отношении которой осуществляется подготовка проекта планировки
- контуры существующих сохраняемых объектов капитального строительства , а также не подлежащих реконструкции линейных объектов, по данным единого государственного реестра недвижимости
- границы земельных участков, по данным единого государственного реестра недвижимости
61:38:0600012:1507 - кадастровые номера земельных участков, по данным единого государственного реестра недвижимости
- граница земельного участка, которая не установлена в соответствии с требованиями земельного законодательства
61:38:0600007:164 - кадастровый номер земельного участка, граница которого не установлена в соответствии с требованиями земельного законодательства
ПРОЕКТИРУЕМЫЕ ОБЪЕКТЫ:
- ось проектируемого газопровода высокого давления
- границы зоны планируемого размещения линейного объекта
Линия сводки с листом 42
Линия сводки с листом 44
Взам. инв. №
Подп. и дата
Инв. № подл.
8000.253.011.ППТ.0002.61/1639-1
"Межпоселковый газопровод высокого давления от ГРС ст.Тацинская к х. Бабовня, х. Коминтерн, х. Луговой с отводом на х. Ковылкин Тацинского района и х. Алексеев Морозовского района Ростовской области"
Изм. Колуч. Лист №док. Подпись Дата
Выполнил Уткина Е.Г. 03.21
Проверил Назаренко Я.В. 03.21
Схема использования территории в период подготовки проекта планировки территории. М 1:1000
Стадия Лист Листов
43
ООО "Управляющая компания "ДонГИС"

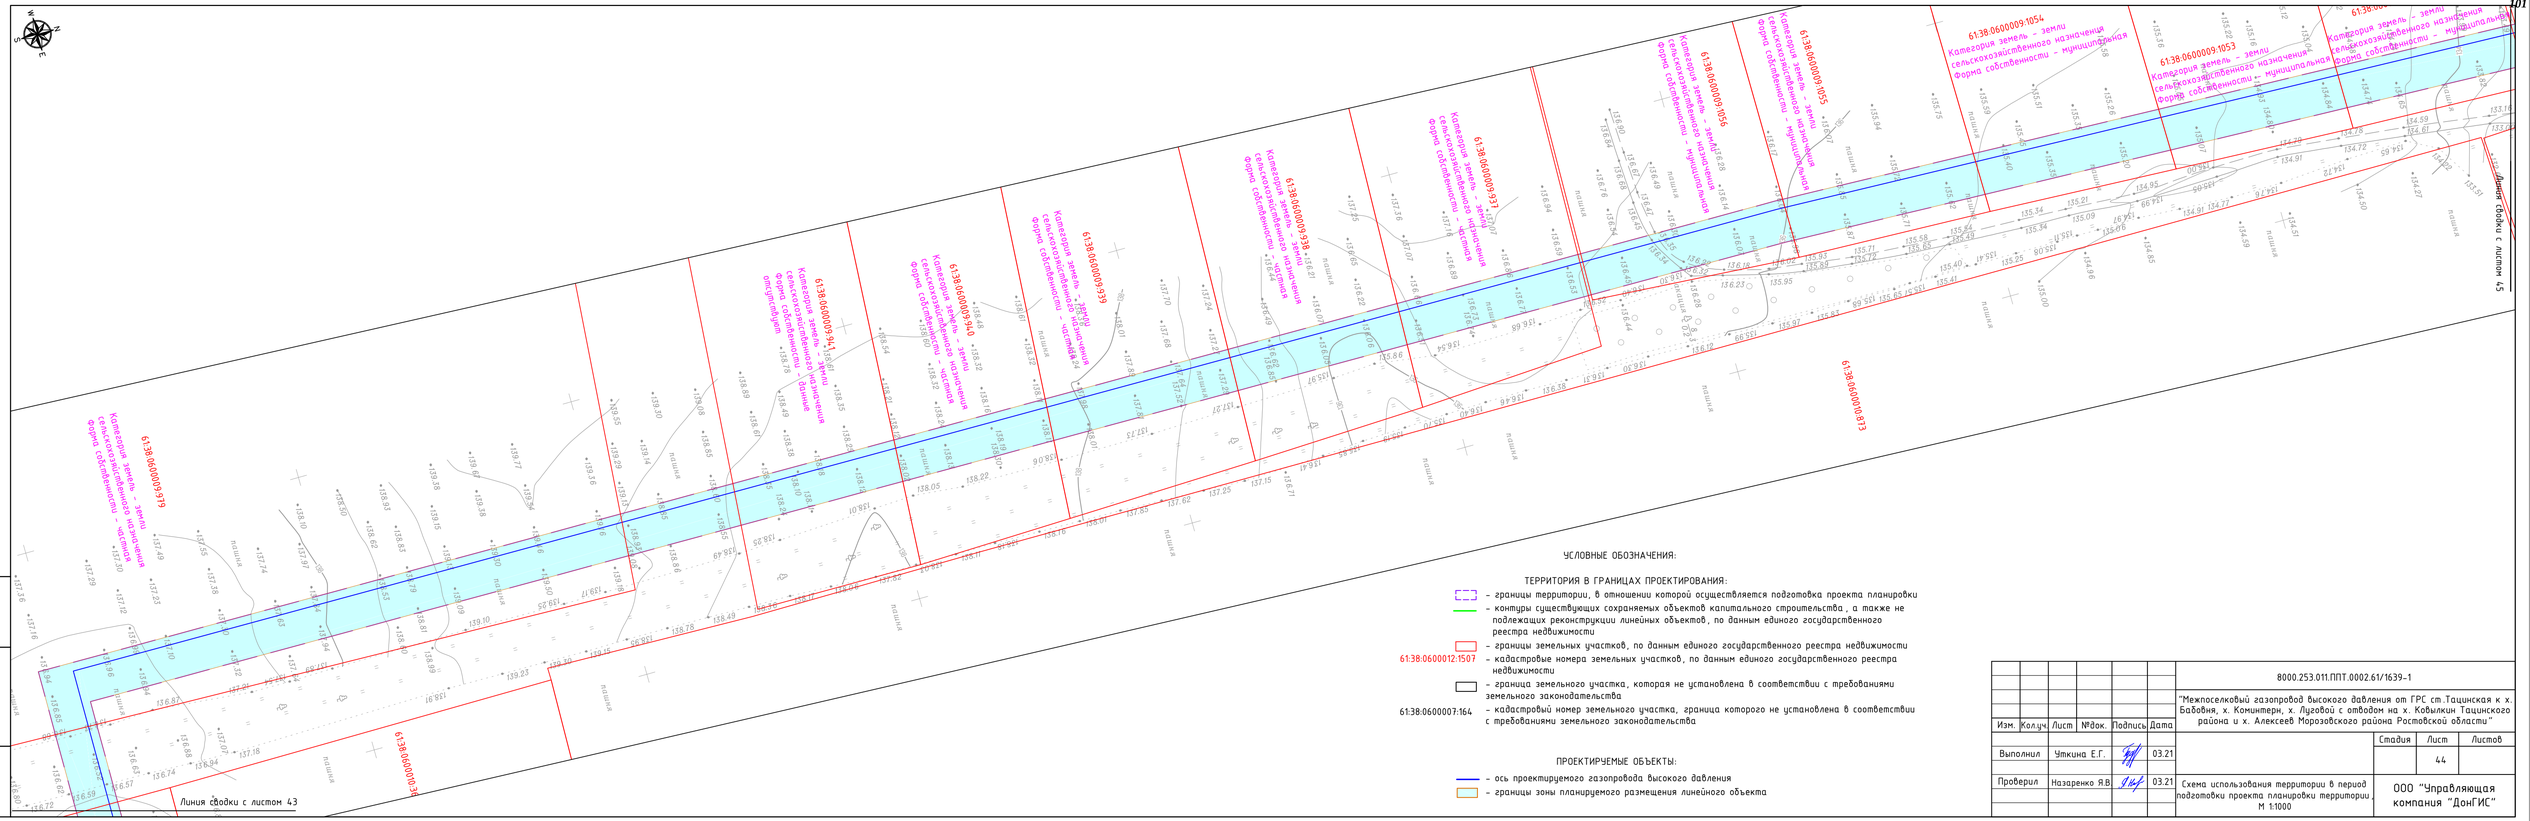

УСЛОВНЫЕ ОБОЗНАЧЕНИЯ:

ТЕРРИТОРИЯ В ГРАНИЦАХ ПРОЕКТИРОВАНИЯ:

- границы территории, в отношении которой осуществляется подготовка проекта планировки
- контуры существующих сохраняемых объектов капитального строительства , а также не подлежащих реконструкции линейных объектов, по данным единого государственного реестра недвижимости
- границы земельных участков, по данным единого государственного реестра недвижимости
61:38:0600012:1507 – кадастровые номера земельных участков, по данным единого государственного реестра недвижимости
- граница земельного участка, которая не установлена в соответствии с требованиями земельного законодательства
61:38:0600007:164 – кадастровый номер земельного участка, граница которого не установлена в соответствии с требованиями земельного законодательства

ПРОЕКТИРУЕМЫЕ ОБЪЕКТЫ:

- ось проектируемого газопровода высокого давления
- границы зоны планируемого размещения линейного объекта

Изм.	Кол.уч.	Лист	№док.	Подпись	Дата
Выполнил		Уткина Е.Г.			03.21
Проверил		Назаренко Я.В.			03.21

8000.253.011.ППТ.0002.61/1639-1

"Межпоселковый газопровод высокого давления от ГРС ст.Тацинская к х. Бабовня, х. Коминтерн, х. Луговой с отводом на х. Ковылкин Тацинского района и х. Алексеев Морозовского района Ростовской области"

Стадия	Лист	Листов
	44	


Схема использования территории в период подготовки проекта планировки территории. М 1:1000

ООО "Управляющая компания "ДонГИС"

Взам. инв. №

Подп. и дата

Инв. № подл.

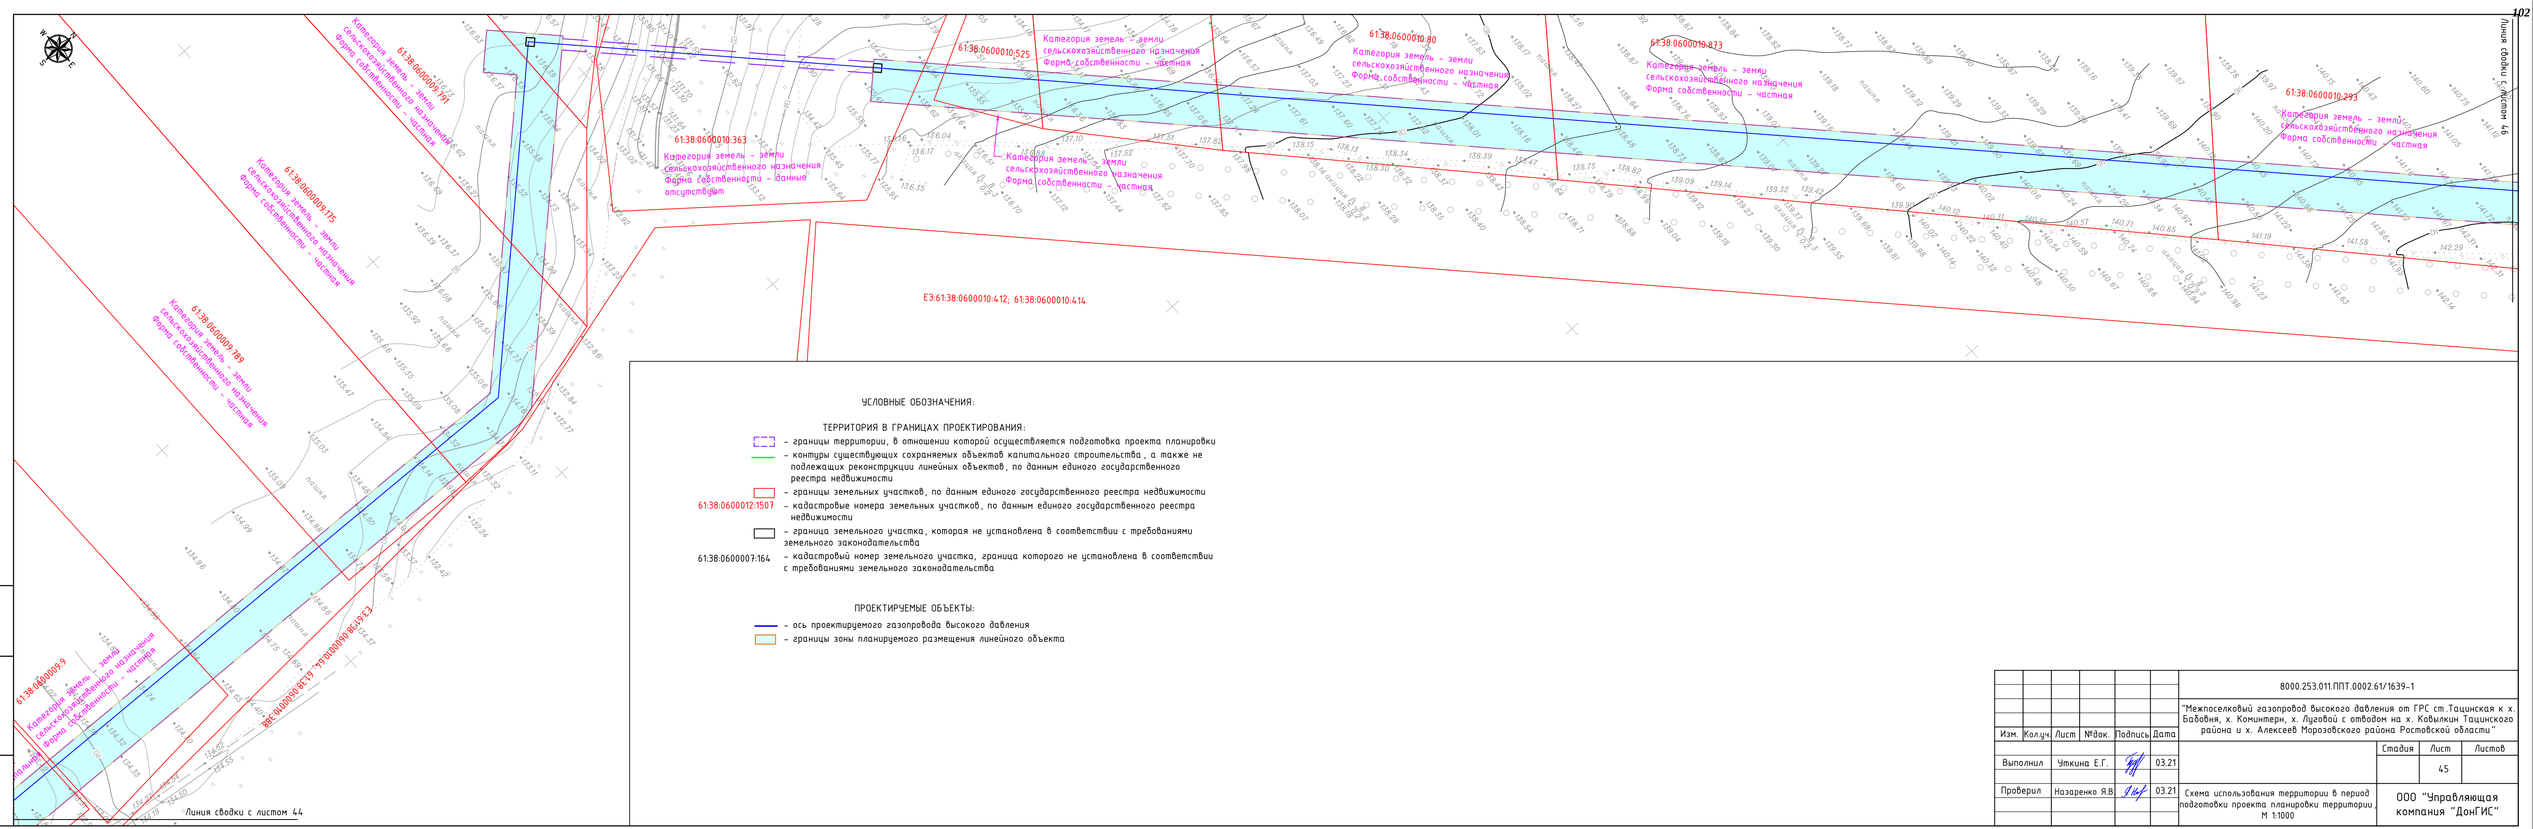

УСЛОВНЫЕ ОБОЗНАЧЕНИЯ:

ТЕРРИТОРИЯ В ГРАНИЦАХ ПРОЕКТИРОВАНИЯ:

- границы территории, в отношении которой осуществляется подготовка проекта планировки
- контуры существующих сохраняемых объектов капитального строительства , а также не подлежащих реконструкции линейных объектов, по данным единого государственного реестра недвижимости
- границы земельных участков, по данным единого государственного реестра недвижимости

61:38:0600012:1507 - кадастровые номера земельных участков, по данным единого государственного реестра недвижимости

- граница земельного участка, которая не установлена в соответствии с требованиями земельного законодательства

61:38:0600007:164 - кадастровый номер земельного участка, граница которого не установлена в соответствии с требованиями земельного законодательства

ПРОЕКТИРУЕМЫЕ ОБЪЕКТЫ:

- ось проектируемого газопровода высокого давления
- границы зоны планируемого размещения линейного объекта

Изм.	Кол.уч.	Лист	№док.	Подпись	Дата
Выполнил		Уткина Е.Г.			03.21
Проверил		Назаренко Я.В.			03.21

8000.253.011.ППТ.0002.61/1639-1

"Межпоселковый газопровод высокого давления от ГРС ст.Тацинская к х. Бабовня, х. Коминтерн, х. Луговой с отводом на х. Ковылкин Тацинского района и х. Алексеев Морозовского района Ростовской области"

Стадия	Лист	Листов
	45	


Схема использования территории в период подготовки проекта планировки территории. М 1:1000

ООО "Управляющая компания "ДонГИС"

Взам. инв. №

Подп. и дата

Инв. № подл.

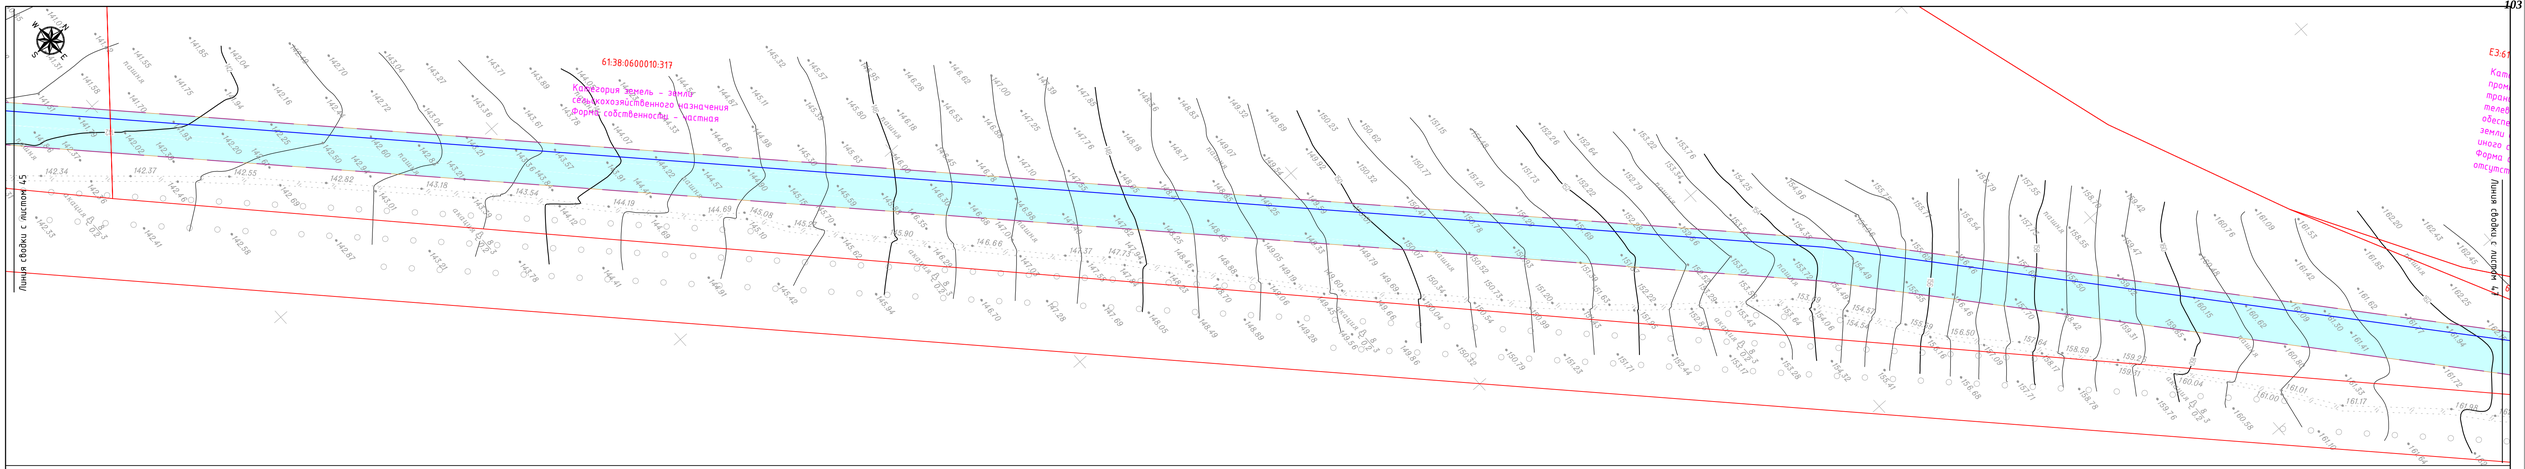

УСЛОВНЫЕ ОБОЗНАЧЕНИЯ:

ТЕРРИТОРИЯ В ГРАНИЦАХ ПРОЕКТИРОВАНИЯ:

- границы территории, в отношении которой осуществляется подготовка проекта планировки
- контуры существующих сохраняемых объектов капитального строительства , а также не подлежащих реконструкции линейных объектов, по данным единого государственного реестра недвижимости
- границы земельных участков, по данным единого государственного реестра недвижимости

61:38:0600012:1507 - кадастровые номера земельных участков, по данным единого государственного реестра недвижимости

- граница земельного участка, которая не установлена в соответствии с требованиями земельного законодательства

61:38:0600007:164 - кадастровый номер земельного участка, граница которого не установлена в соответствии с требованиями земельного законодательства

ПРОЕКТИРУЕМЫЕ ОБЪЕКТЫ:

- ось проектируемого газопровода высокого давления
- границы зоны планируемого размещения линейного объекта

Взам. инв. №

Подп. и дата

Инв. № подл.

Изм.	Кол.уч.	Лист	№док.	Подпись	Дата
Выполнил		Уткина Е.Г.			03.21
Проверил		Назаренко Я.В.			03.21


8000.253.011.ППТ.0002.61/1639-1

"Межпоселковый газопровод высокого давления от ГРС ст.Тацинская к х. Бабовня, х. Коминтерн, х. Луговой с отводом на х. Ковылкин Тацинского района и х. Алексеев Морозовского района Ростовской области"

Стадия	Лист	Листов
	46	

Схема использования территории в период подготовки проекта планировки территории. М 1:1000

ООО "Управляющая компания "ДонГИС"

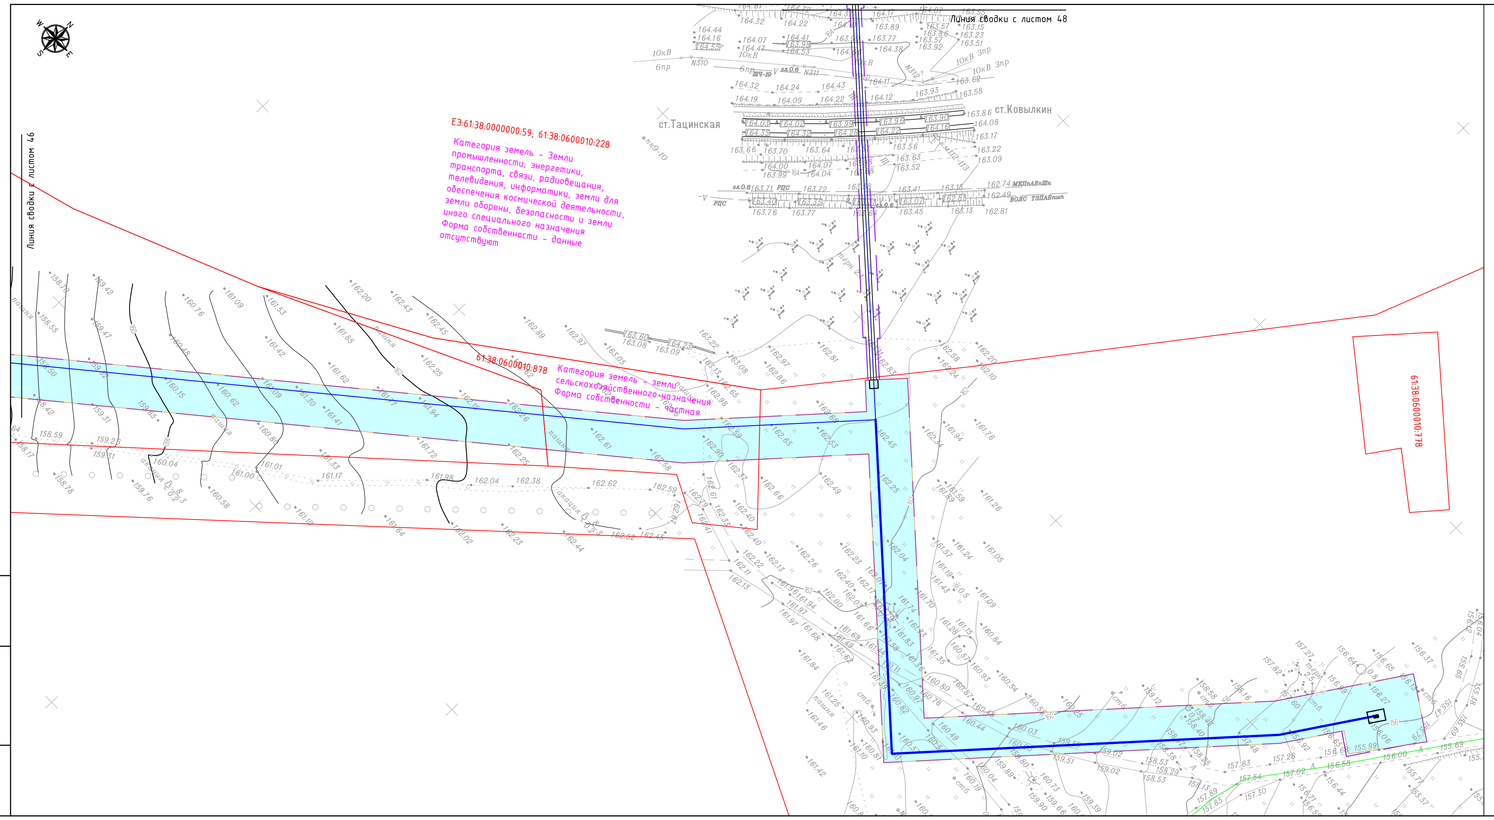

УСЛОВНЫЕ ОБОЗНАЧЕНИЯ:

ТЕРРИТОРИЯ В ГРАНИЦАХ ПРОЕКТИРОВАНИЯ:

- границы территории, в отношении которой осуществляется подготовка проекта планировки
- контуры существующих сохраняемых объектов капитального строительства , а также не подлежащих реконструкции линейных объектов, по данным единого государственного реестра недвижимости
- границы земельных участков, по данным единого государственного реестра недвижимости

61:38:0600012:1507 - кадастровые номера земельных участков, по данным единого государственного реестра недвижимости

- граница земельного участка, которая не установлена в соответствии с требованиями земельного законодательства

61:38:0600007:164 - кадастровый номер земельного участка, граница которого не установлена в соответствии с требованиями земельного законодательства

ПРОЕКТИРУЕМЫЕ ОБЪЕКТЫ:


- ось проектируемого газопровода высокого давления
- границы зоны планируемого размещения линейного объекта


Изм.	Колуч.	Лист	№док.	Подпись	Дата	8000.253.011.ППТ.0002.61/1639-1			
						"Межпоселковый газопровод высокого давления от ГРС ст.Тацинская к х. Бабовня, х. Коминтерн, х. Луговой с отводом на х. Ковылкин Тацинского района и х. Алексеев Морозовского района Ростовской области"			
Выполнил		Уткина Е.Г.			03.21		Стадия	Лист	Листов
Проверил		Назаренко Я.В.			03.21	Схема использования территории в период подготовки проекта планировки территории. М 1:1000		47	
							ООО "Управляющая компания "ДонГИС"		

Взам. инв. №

Подп. и дата

Инв. № подл.

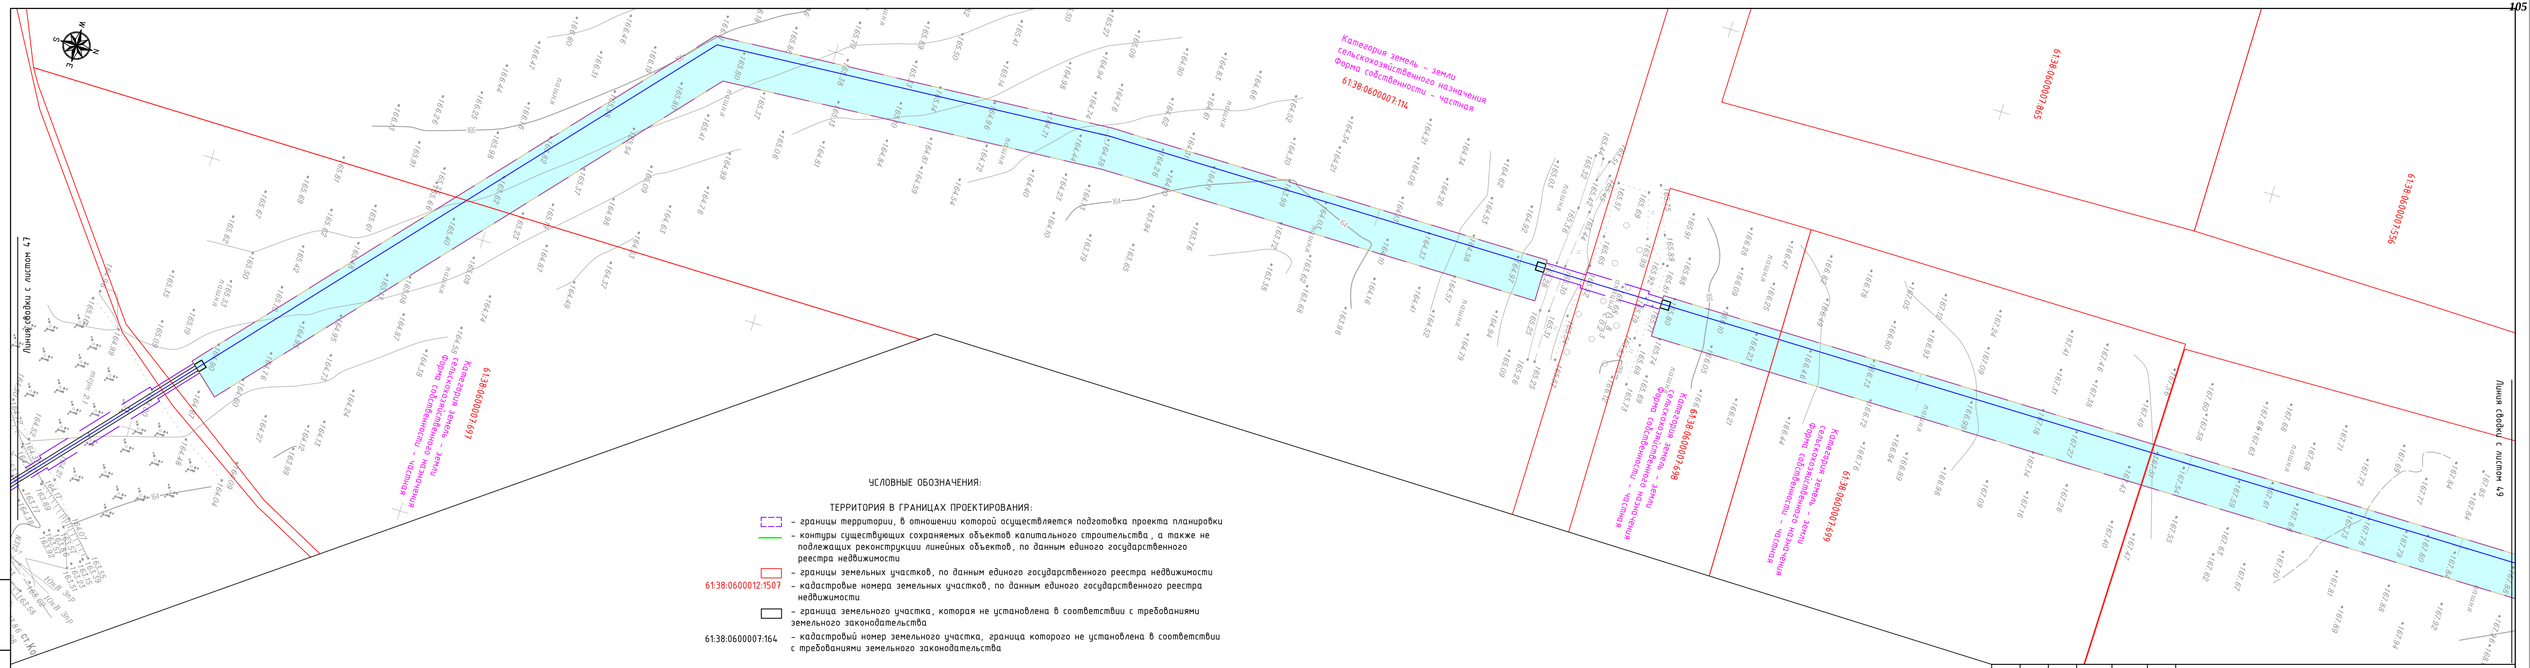
Линия сводки с листом 47
Линия сводки с листом 49
Категория земель - земли сельскохозяйственного назначения
форма собственности - частная
61:38:0600007:114
61:38:0600007:1697
61:38:0600007:1698
61:38:0600007:1699
61:38:0600007:865
61:38:0600007:546
Категория земель - земли сельскохозяйственного назначения
форма собственности - частная
вправе пользования земельным участком - аренда
срок - 49 лет

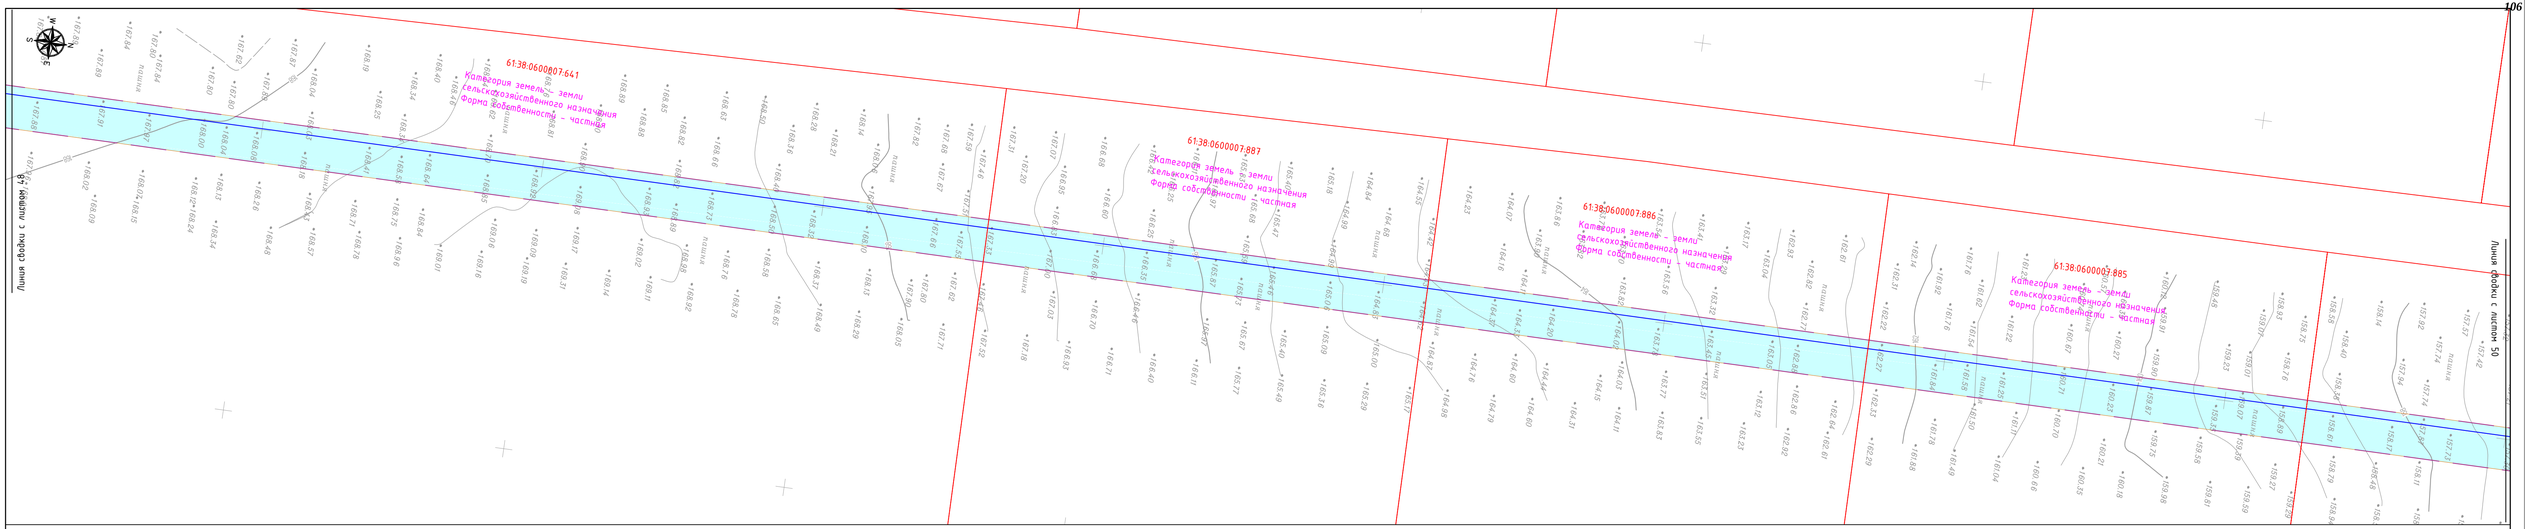

УСЛОВНЫЕ ОБОЗНАЧЕНИЯ:

ТЕРРИТОРИЯ В ГРАНИЦАХ ПРОЕКТИРОВАНИЯ:

- границы территории, в отношении которой осуществляется подготовка проекта планировки
- контуры существующих сохраняемых объектов капитального строительства, а также не подлежащих реконструкции линейных объектов, по данным единого государственного реестра недвижимости
- границы земельных участков, по данным единого государственного реестра недвижимости

61:38:0600012:1507 – кадастровые номера земельных участков, по данным единого государственного реестра недвижимости

- граница земельного участка, которая не установлена в соответствии с требованиями земельного законодательства

61:38:0600007:164 – кадастровый номер земельного участка, граница которого не установлена в соответствии с требованиями земельного законодательства

ПРОЕКТИРУЕМЫЕ ОБЪЕКТЫ:

- ось проектируемого газопровода высокого давления
- границы зоны планируемого размещения линейного объекта

Изм.	Кол.уч.	Лист	№док.	Подпись	Дата
Выполнил		Уткина Е.Г.			03.21
Проверил		Назаренко Я.В.			03.21

8000.253.011.ППТ.0002.61/1639-1

"Межпоселковый газопровод высокого давления от ГРС ст.Тацинская к х. Бабовня, х. Коминтерн, х. Луговой с отводом на х. Ковылкин Тацинского района и х. Алексеев Морозовского района Ростовской области"

Стадия	Лист	Листов
	49	


Схема использования территории в период подготовки проекта планировки территории. М 1:1000

ООО "Управляющая компания "ДонГИС"

Взам. инв. №

Подп. и дата

Инв. № подл.

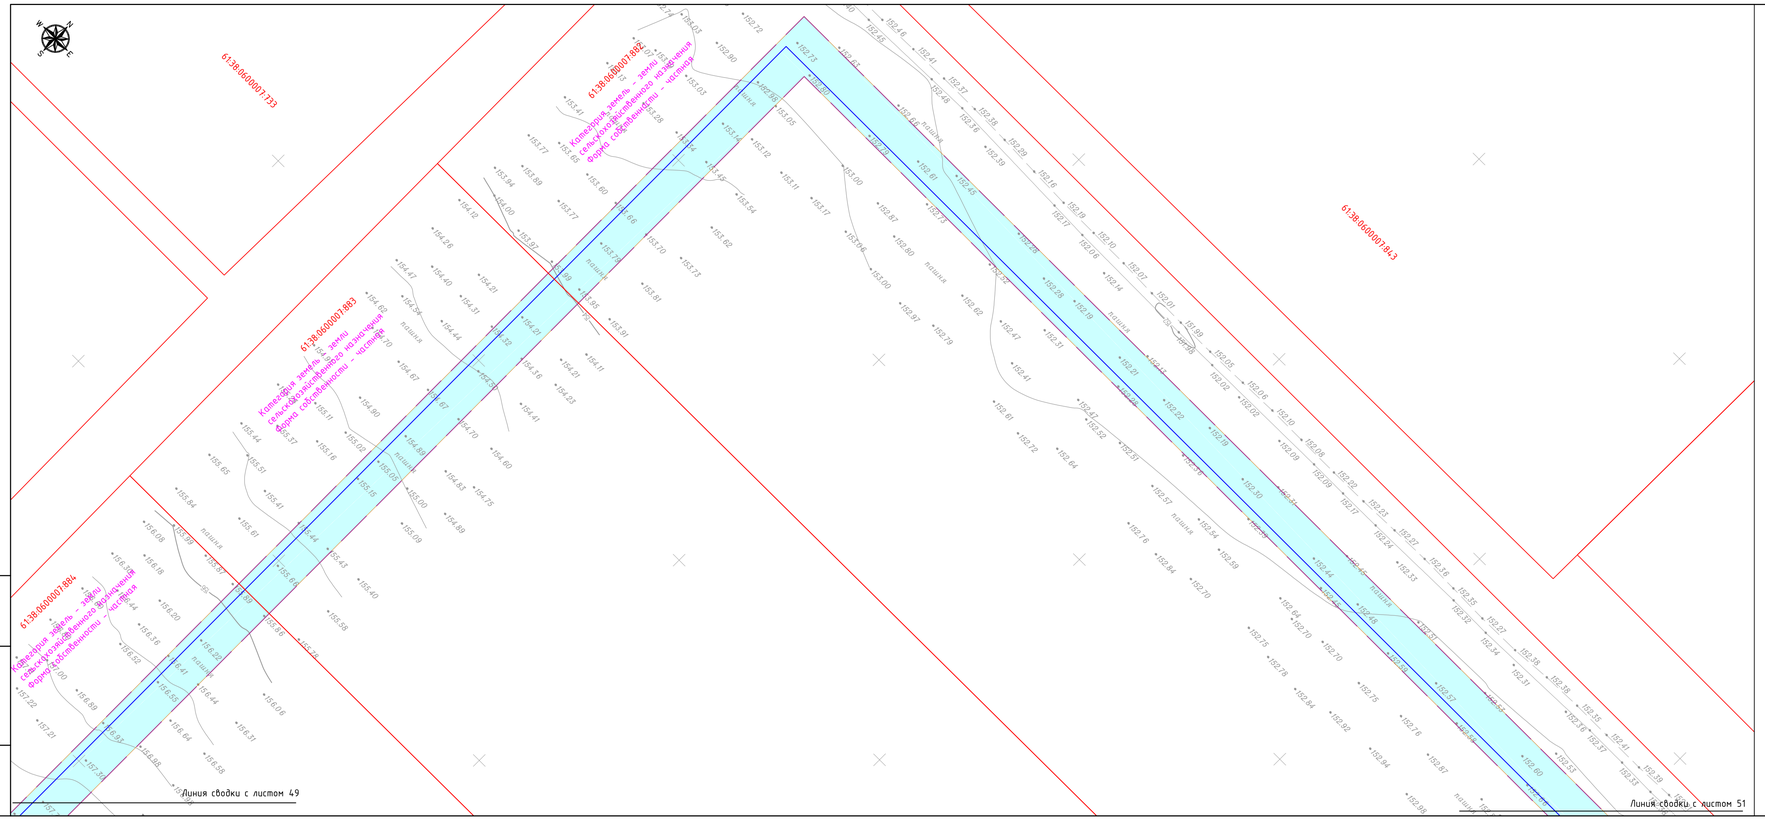

УСЛОВНЫЕ ОБОЗНАЧЕНИЯ:

ТЕРРИТОРИЯ В ГРАНИЦАХ ПРОЕКТИРОВАНИЯ:

- границы территории, в отношении которой осуществляется подготовка проекта планировки
- контуры существующих сохраняемых объектов капитального строительства , а также не подлежащих реконструкции линейных объектов, по данным единого государственного реестра недвижимости
- границы земельных участков, по данным единого государственного реестра недвижимости

61:38:0600012:1507 - кадастровые номера земельных участков, по данным единого государственного реестра недвижимости

- граница земельного участка, которая не установлена в соответствии с требованиями земельного законодательства

61:38:0600007:164 - кадастровый номер земельного участка, граница которого не установлена в соответствии с требованиями земельного законодательства

ПРОЕКТИРУЕМЫЕ ОБЪЕКТЫ:


- ось проектируемого газопровода высокого давления
- границы зоны планируемого размещения линейного объекта

						8000.253.011.ППТ.0002.61/1639-1	
						"Межпоселковый газопровод высокого давления от ГРС ст.Тацинская к х. Бабовня, х. Комиитери, х. Луговой с отводом на х. Ковылкин Тацинского района и х. Алексеев Морозовского района Ростовской области"	
Изм.	Кол.уч.	Лист	№док.	Подпись	Дата		
Выполнил		Уткина Е.Г.			03.21		Стадия: — Лист: 50 — Листов: —
Проверил		Назаренко Я.В.			03.21	Схема использования территории в период подготовки проекта планировки территории. М 1:1000	ООО "Управляющая компания "ДонГИС"

Взам. инв. №

Подп. и дата

Инв. № подл.

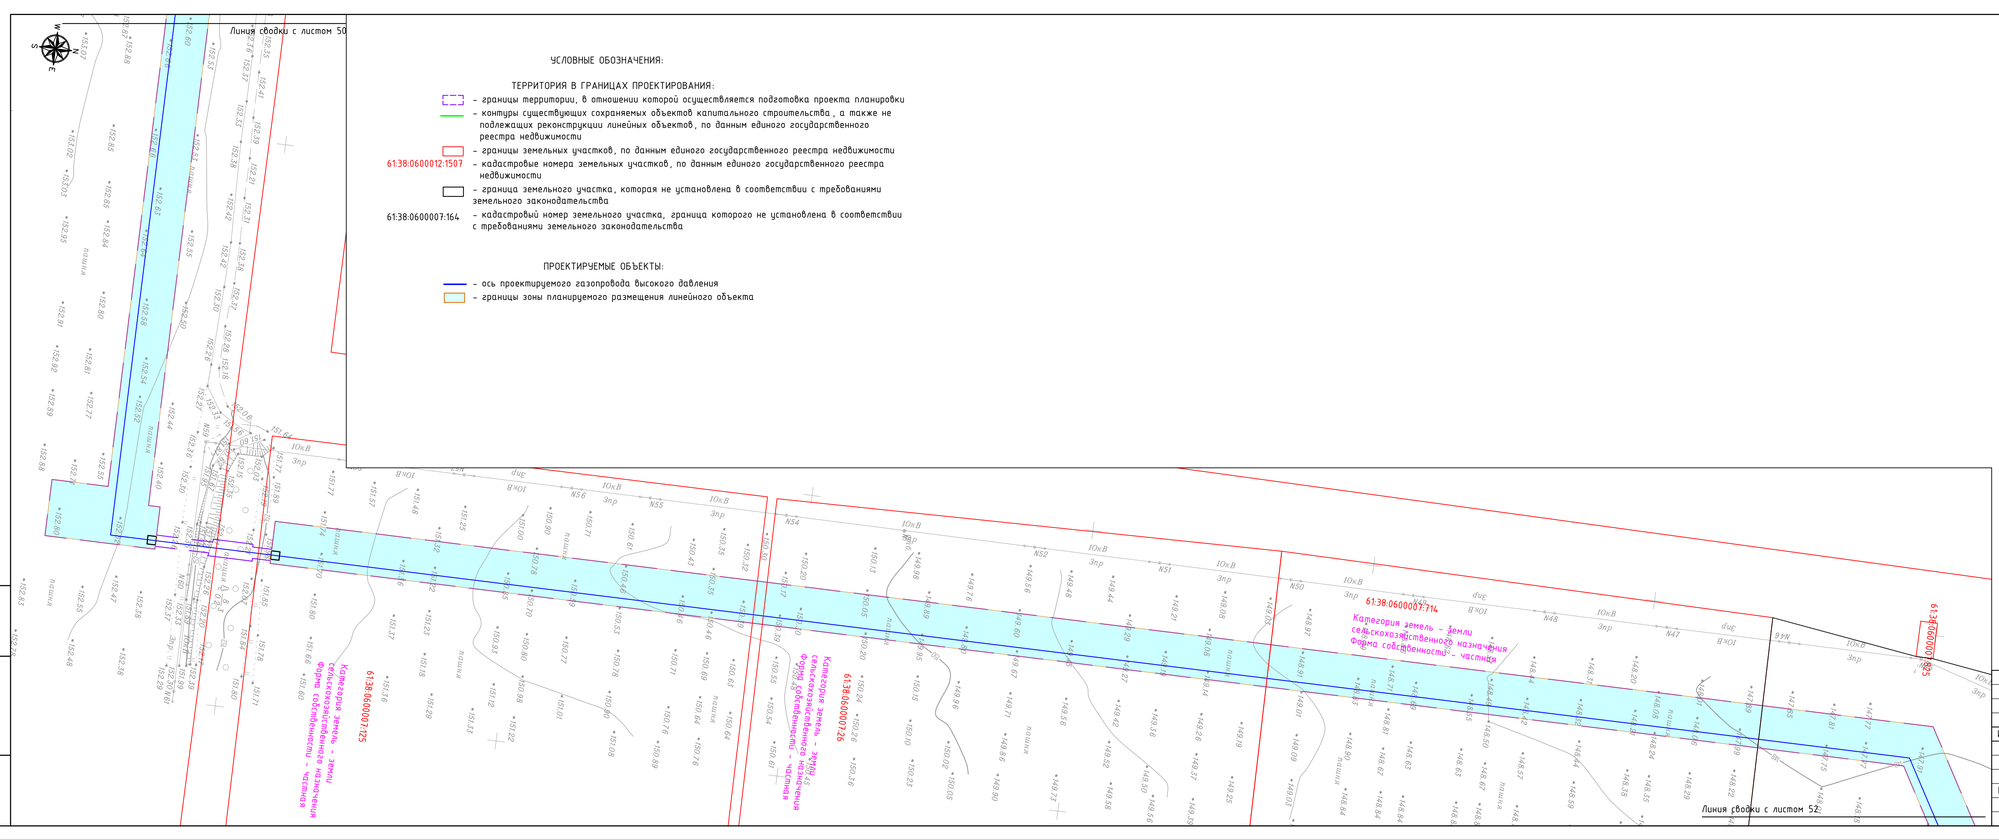

УСЛОВНЫЕ ОБОЗНАЧЕНИЯ:

ТЕРРИТОРИЯ В ГРАНИЦАХ ПРОЕКТИРОВАНИЯ:

- границы территории, в отношении которой осуществляется подготовка проекта планировки
- контуры существующих сохраняемых объектов капитального строительства , а также не подлежащих реконструкции линейных объектов, по данным единого государственного реестра недвижимости
- границы земельных участков, по данным единого государственного реестра недвижимости

61:38:0600012:1507 – кадастровые номера земельных участков, по данным единого государственного реестра недвижимости

- граница земельного участка, которая не установлена в соответствии с требованиями земельного законодательства

61:38:0600007:164 – кадастровый номер земельного участка, граница которого не установлена в соответствии с требованиями земельного законодательства

ПРОЕКТИРУЕМЫЕ ОБЪЕКТЫ:

- ось проектируемого газопровода высокого давления
- границы зоны планируемого размещения линейного объекта

Изм.	Кол.уч.	Лист	№док.	Подпись	Дата
Выполнил		Уткина Е.Г.			03.21
Проверил		Назаренко Я.В.			03.21

8000.253.011.ППТ.0002.61/1639-1


"Межпоселковый газопровод высокого давления от ГРС ст.Тацинская к х. Бабовня, х. Коминтерн, х. Луговой с отводом на х. Ковылкин Тацинского района и х. Алексеев Морозовского района Ростовской области"


Стадия	Лист	Листов
	51	

Схема использования территории в период подготовки проекта планировки территории. М 1:1000

ООО "Управляющая компания "ДонГИС"

Инв. № подл. | Подп. и дата | Взам. инв. №

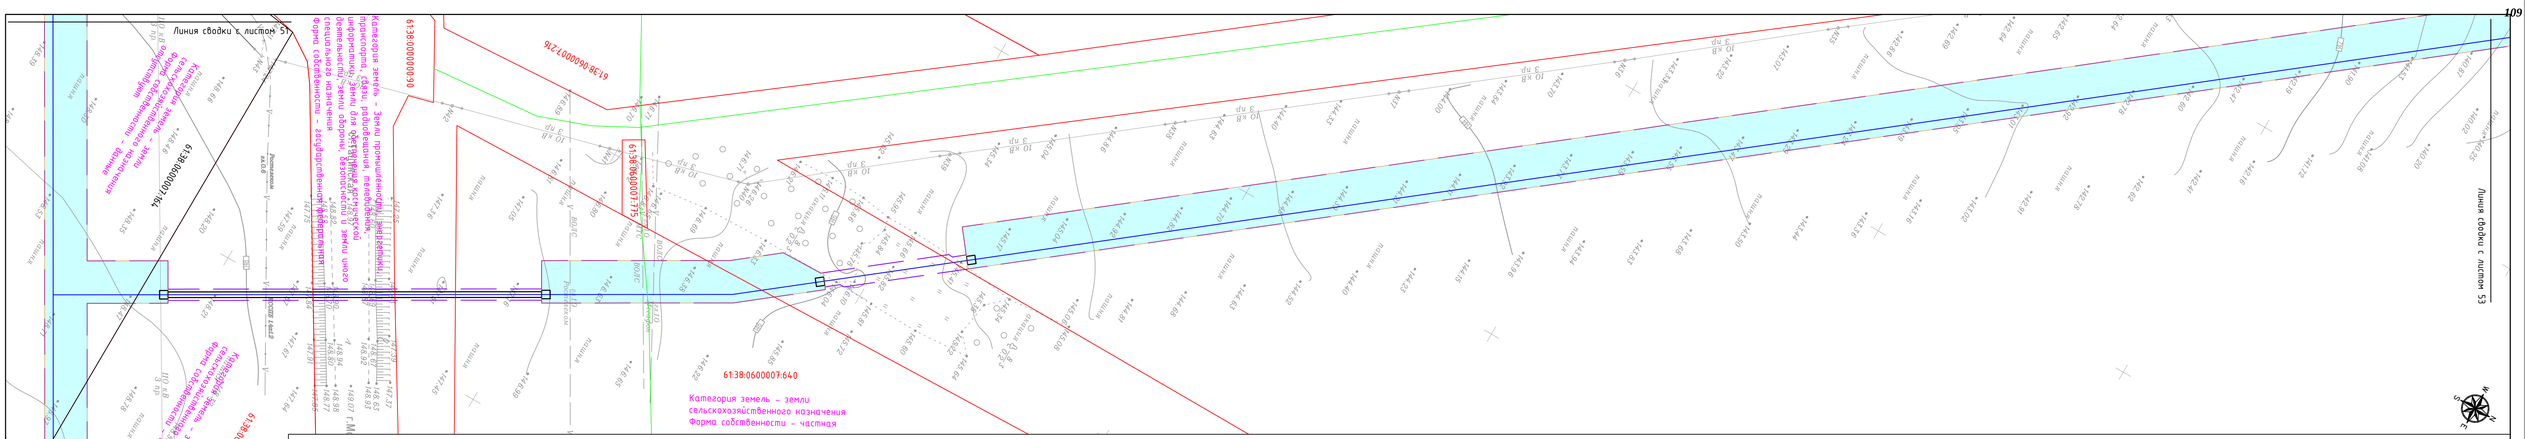
Линия сводки с листом 51
Линия сводки с листом 53
Линия сводки с листом 61
61:38:0600007:640
Категория земель - земли сельскохозяйственного назначения
Форма собственности - частная
61:38:0600007:216
61:38:0600007:175
61:38:0600007:164
61:38:0600012:1507
Газопровод высокого давления
Газопровод высокого давления
Газопровод высокого давления

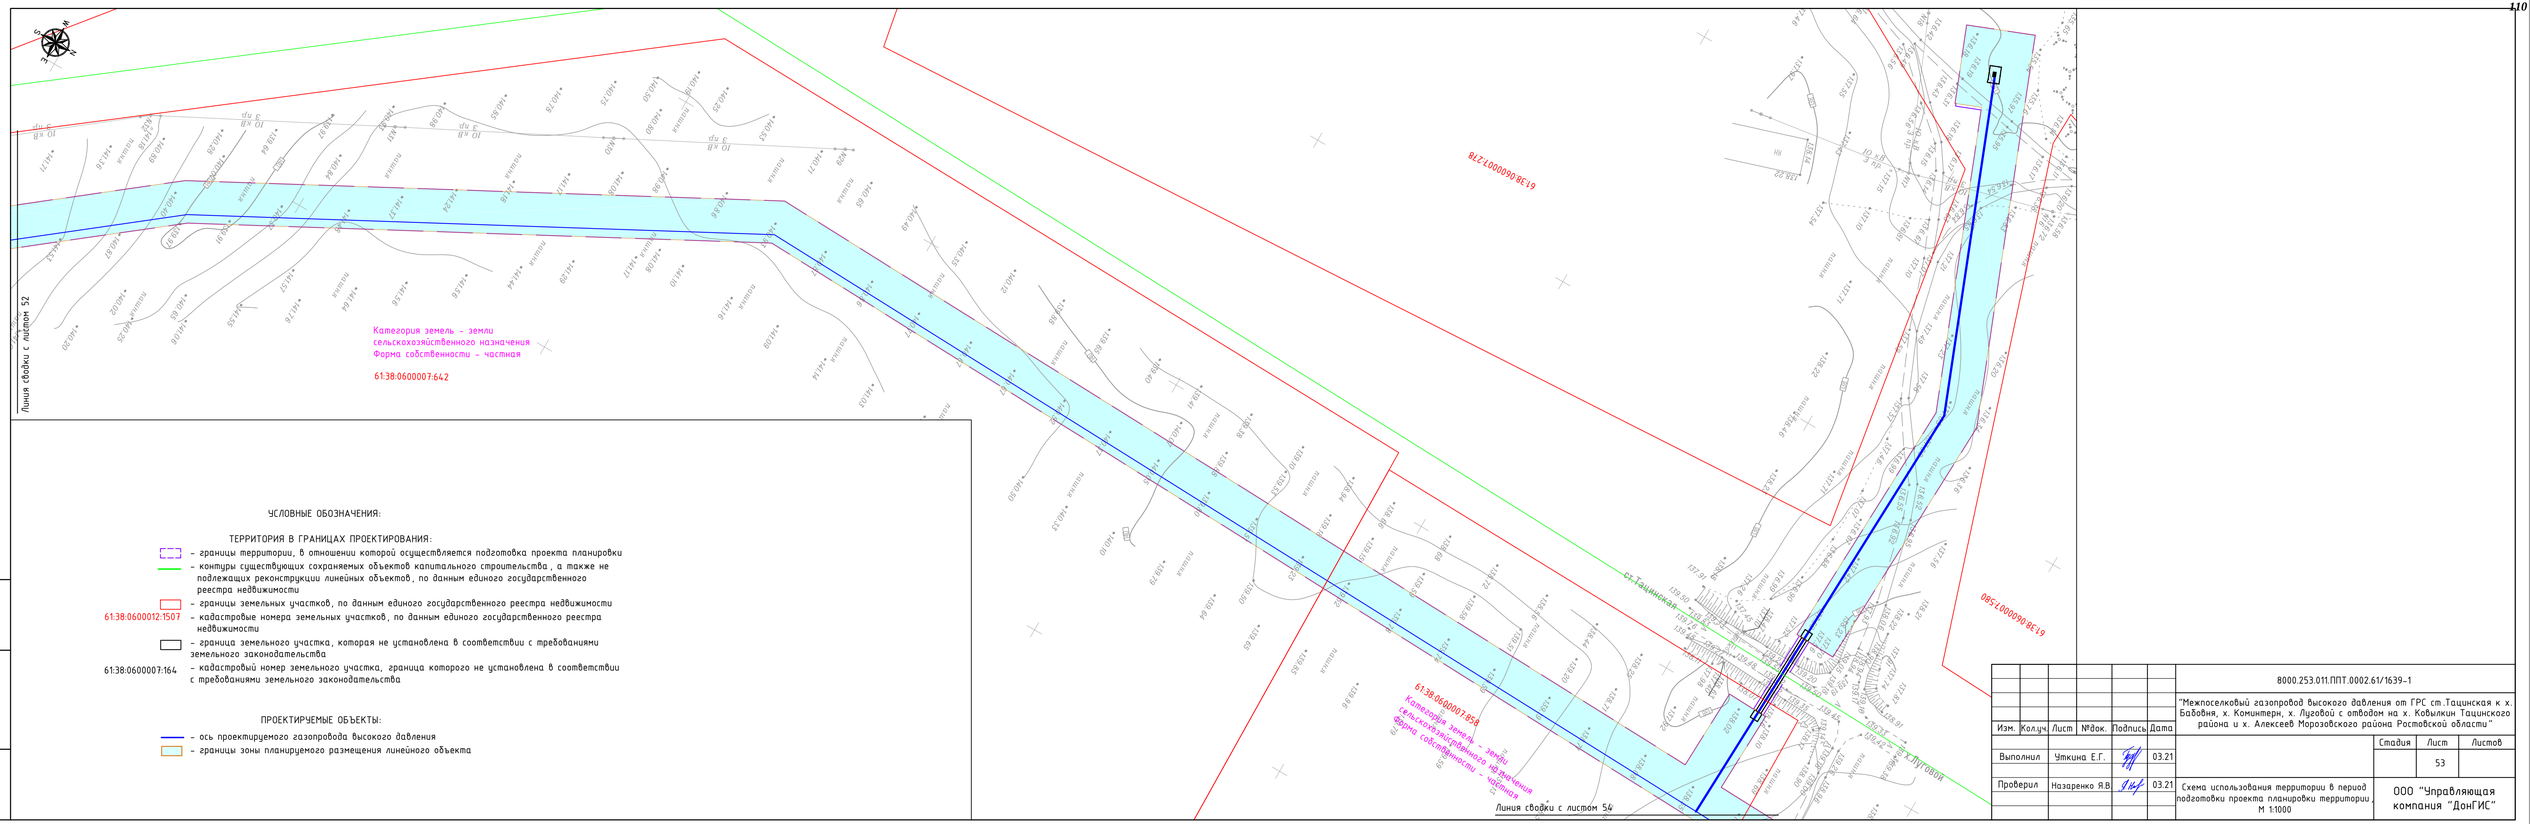

УСЛОВНЫЕ ОБОЗНАЧЕНИЯ:

ТЕРРИТОРИЯ В ГРАНИЦАХ ПРОЕКТИРОВАНИЯ:

- границы территории, в отношении которой осуществляется подготовка проекта планировки
- контуры существующих сохраняемых объектов капитального строительства, а также не подлежащих реконструкции линейных объектов, по данным единого государственного реестра недвижимости
- границы земельных участков, по данным единого государственного реестра недвижимости

61:38:0600012:1507 – кадастровые номера земельных участков, по данным единого государственного реестра недвижимости

- граница земельного участка, которая не установлена в соответствии с требованиями земельного законодательства

61:38:0600007:164 – кадастровый номер земельного участка, граница которого не установлена в соответствии с требованиями земельного законодательства

ПРОЕКТИРУЕМЫЕ ОБЪЕКТЫ:

- ось проектируемого газопровода высокого давления
- границы зоны планируемого размещения линейного объекта

Взам. инв. №

Подп. и дата

Инв. № подл.

Изм.	Кол.уч.	Лист	№док.	Подпись	Дата
Выполнил		Уткина Е.Г.			03.21
Проверил		Назаренко Я.В.			03.21


8000.253.011.ППТ.0002.61/1639-1

"Межпоселковый газопровод высокого давления от ГРС ст.Тацинская к х. Бабовня, х. Комиссаровка, х. Луговой с отводом на х. Ковылкин Тацинского района и х. Алексеев Морозовского района Ростовской области"

Стадия	Лист	Листов
	53	

Схема использования территории в период подготовки проекта планировки территории. М 1:1000

ООО "Управляющая компания "ДонГИС"

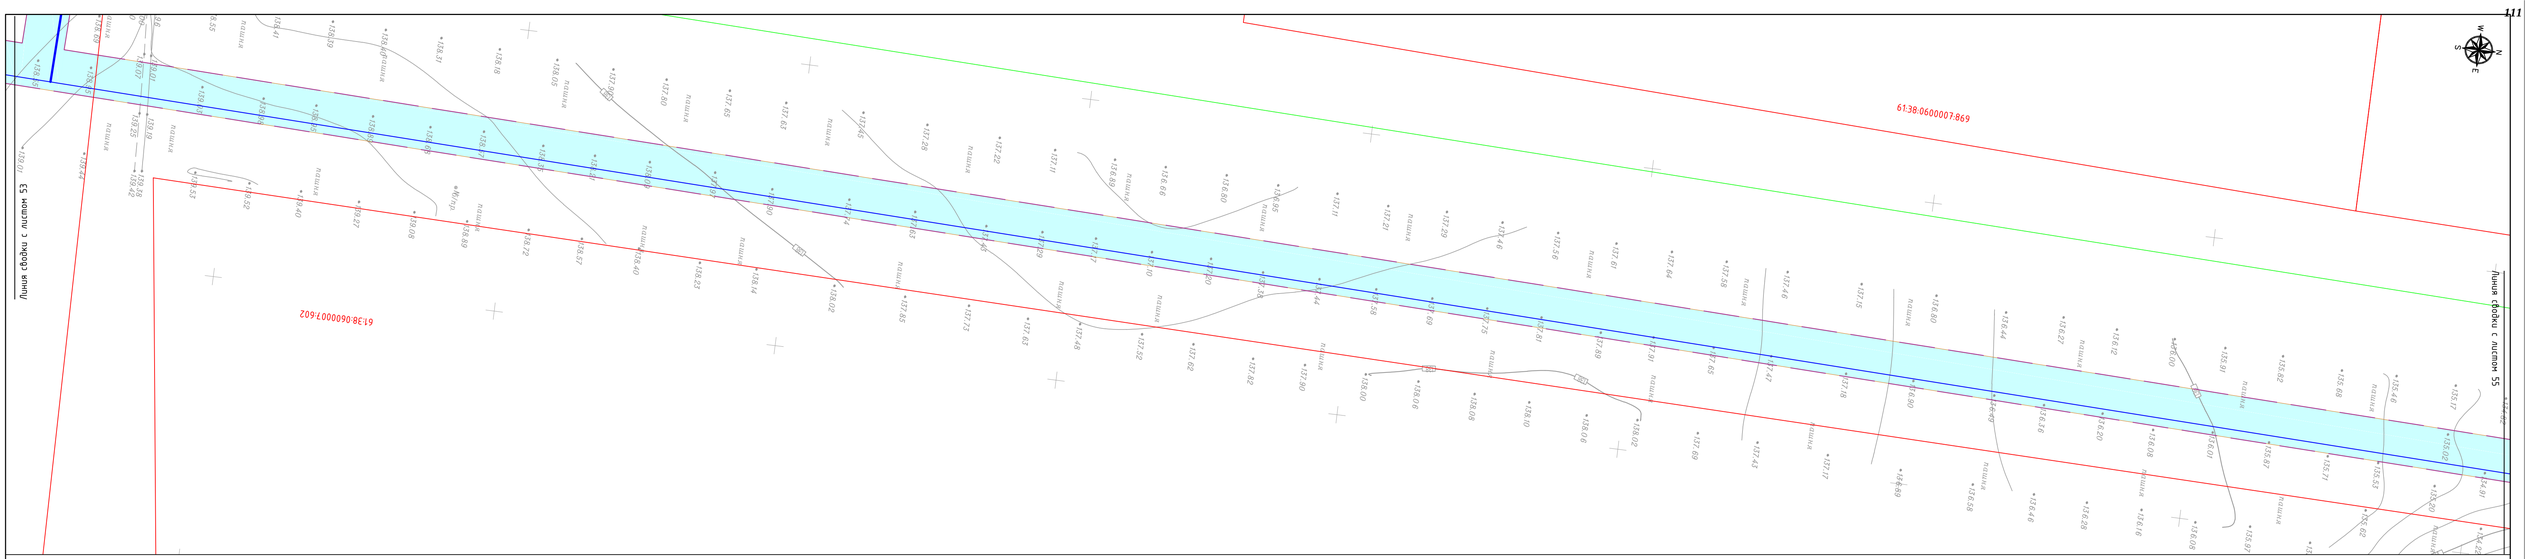

УСЛОВНЫЕ ОБОЗНАЧЕНИЯ:

ТЕРРИТОРИЯ В ГРАНИЦАХ ПРОЕКТИРОВАНИЯ:

- границы территории, в отношении которой осуществляется подготовка проекта планировки
- контуры существующих сохраняемых объектов капитального строительства, а также не подлежащих реконструкции линейных объектов, по данным единого государственного реестра недвижимости
- границы земельных участков, по данным единого государственного реестра недвижимости

61:38:0600012:1507 – кадастровые номера земельных участков, по данным единого государственного реестра недвижимости

- граница земельного участка, которая не установлена в соответствии с требованиями земельного законодательства

61:38:0600007:164 – кадастровый номер земельного участка, граница которого не установлена в соответствии с требованиями земельного законодательства

ПРОЕКТИРУЕМЫЕ ОБЪЕКТЫ:

- ось проектируемого газопровода высокого давления
- границы зоны планируемого размещения линейного объекта

Взам. инв. №

Подп. и дата

Инв. № подл.

Изм.	Кол.уч.	Лист	№док.	Подпись	Дата
Выполнил		Уткина Е.Г.			03.21
Проверил		Назаренко Я.В.			03.21


8000.253.011.ППТ.0002.61/1639-1

"Межпоселковый газопровод высокого давления от ГРС ст.Тацинская к х. Бабовбня, х. Комитерн, х. Луговой с отводом на х. Ковылкин Тацинского района и х. Алексеев Морозовского района Ростовской области"

Стадия	Лист	Листов
	54	

Схема использования территории в период подготовки проекта планировки территории. М 1:1000

ООО "Управляющая компания "ДонГИС"

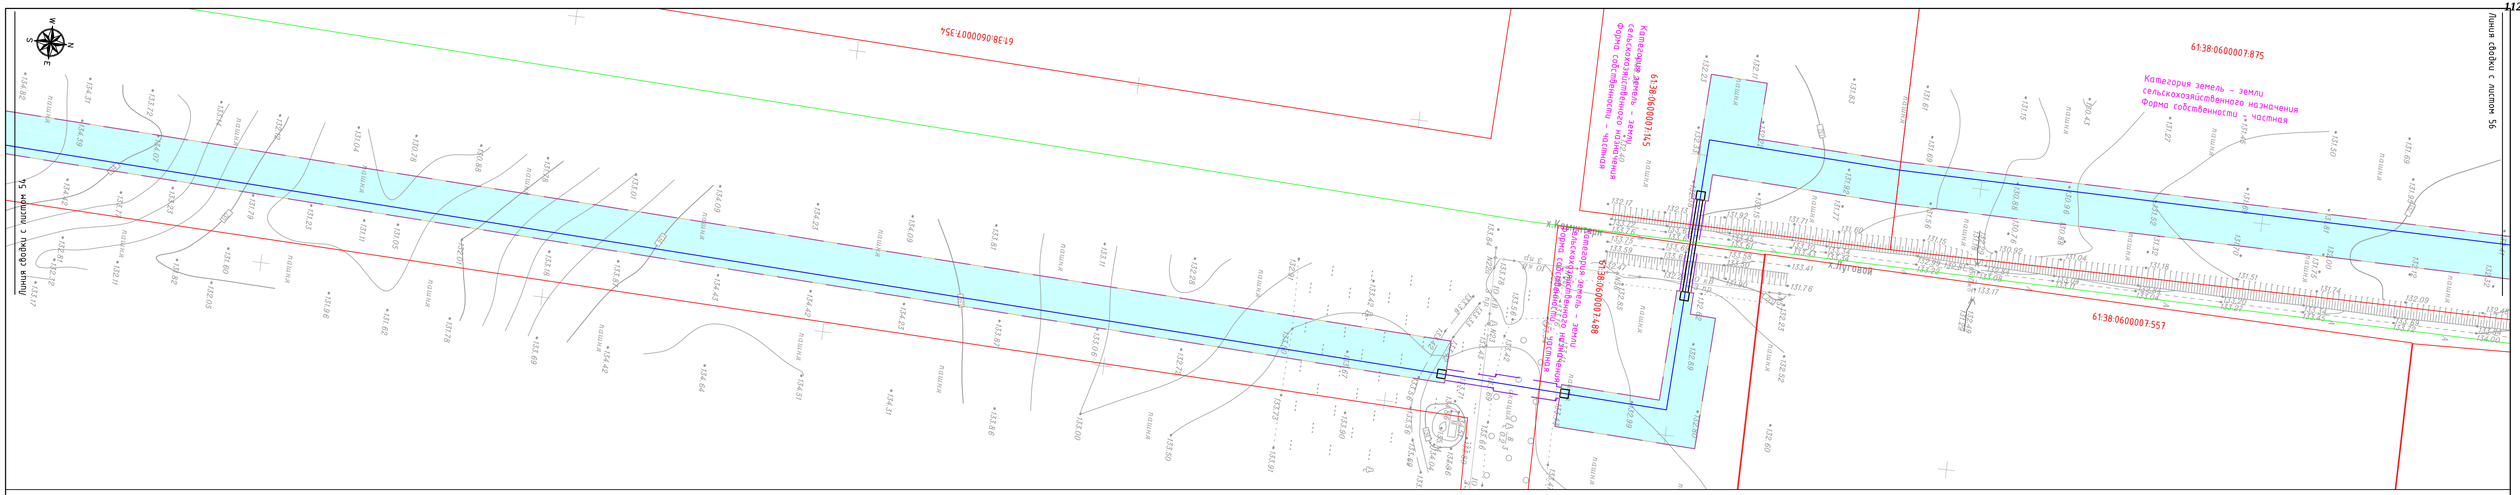

УСЛОВНЫЕ ОБОЗНАЧЕНИЯ:

ТЕРРИТОРИЯ В ГРАНИЦАХ ПРОЕКТИРОВАНИЯ:

- границы территории, в отношении которой осуществляется подготовка проекта планировки
- контуры существующих сохраняемых объектов капитального строительства , а также не подлежащих реконструкции линейных объектов, по данным единого государственного реестра недвижимости
- границы земельных участков, по данным единого государственного реестра недвижимости
61:38:0600012:1507 – кадастровые номера земельных участков, по данным единого государственного реестра недвижимости
- граница земельного участка, которая не установлена в соответствии с требованиями земельного законодательства
61:38:0600007:164 – кадастровый номер земельного участка, граница которого не установлена в соответствии с требованиями земельного законодательства

ПРОЕКТИРУЕМЫЕ ОБЪЕКТЫ:


- ось проектируемого газопровода высокого давления
- границы зоны планируемого размещения линейного объекта

Изм.	Кол.уч.	Лист	№док.	Подпись	Дата	8000.253.011.ППТ.0002.61/1639-1		
						"Межпоселковый газопровод высокого давления от ГРС ст.Тацинская к х. Бабовня, х. Коминтерн, х. Луговой с отводом на х. Ковылкин Тацинского района и х. Алексеев Морозовского района Ростовской области"		
Выполнил		Уткина Е.Г.			03.21		Стадия	Лист	Листов
								55	
Проверил		Назаренко Я.В.			03.21	Схема использования территории в период подготовки проекта планировки территории. М 1:1000	ООО "Управляющая компания "ДонГИС"		

Взам. инв. №

Подп. и дата

Инв. № подл.

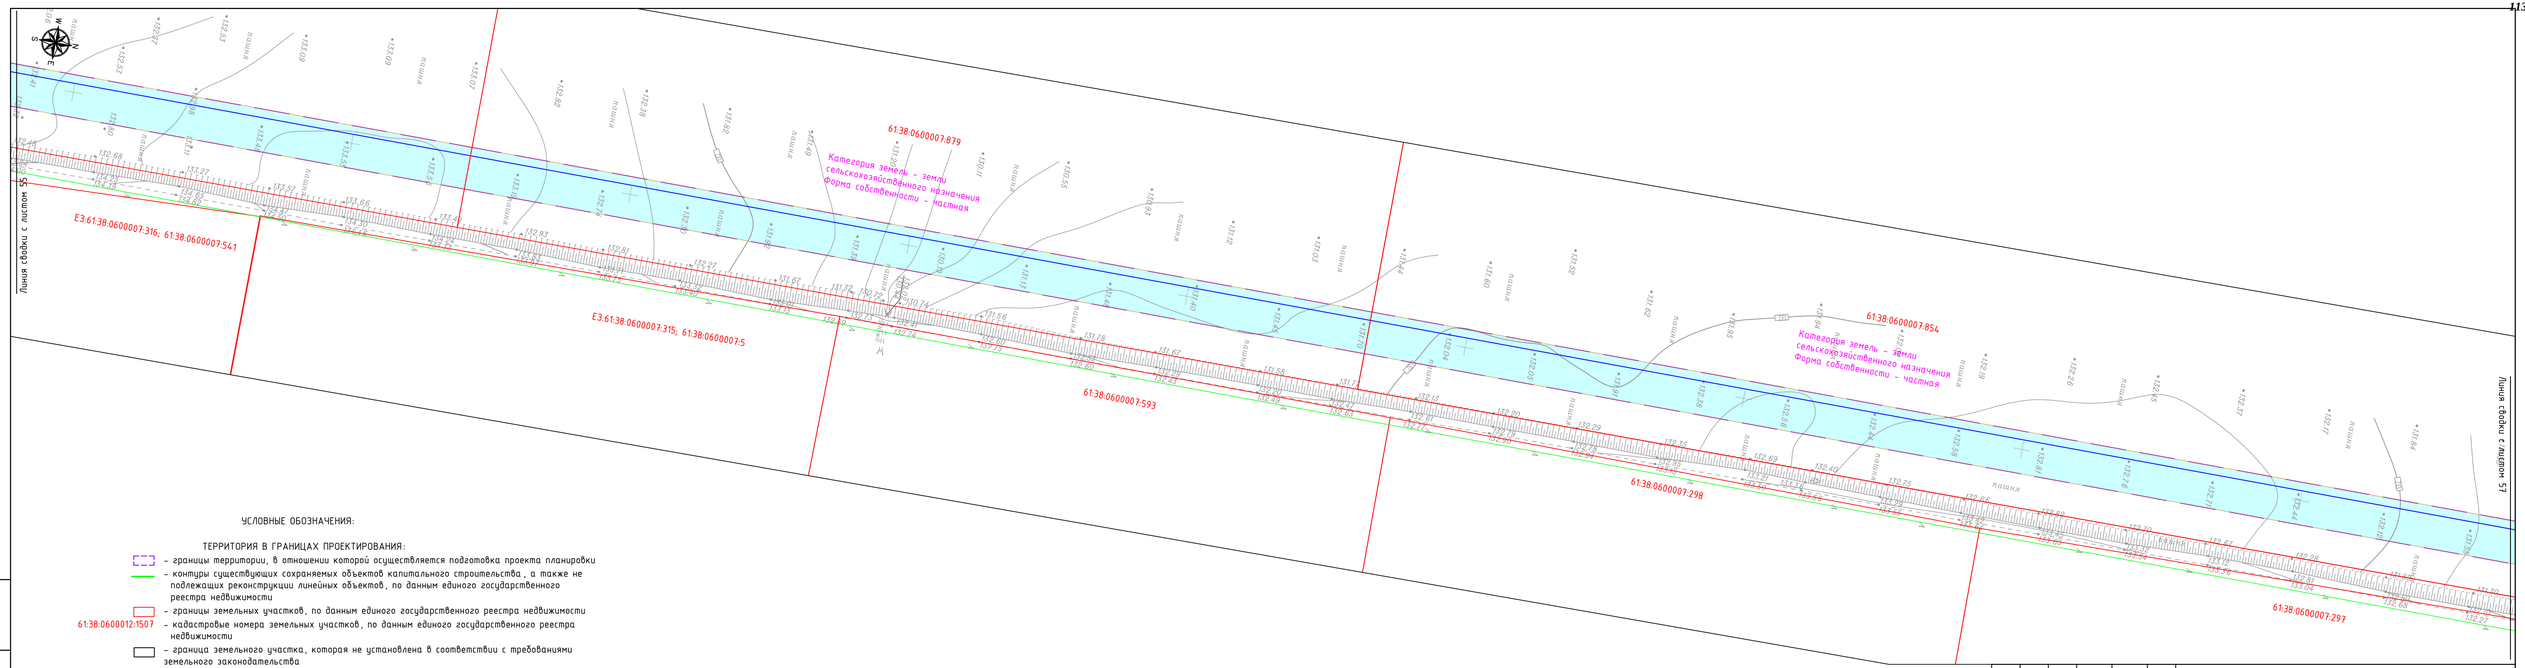

УСЛОВНЫЕ ОБОЗНАЧЕНИЯ:

ТЕРРИТОРИЯ В ГРАНИЦАХ ПРОЕКТИРОВАНИЯ:

- границы территории, в отношении которой осуществляется подготовка проекта планировки
- контуры существующих сохраняемых объектов капитального строительства, а также не подлежащих реконструкции линейных объектов, по данным единого государственного реестра недвижимости
- границы земельных участков, по данным единого государственного реестра недвижимости

61:38:0600012:1507 – кадастровые номера земельных участков, по данным единого государственного реестра недвижимости

- граница земельного участка, которая не установлена в соответствии с требованиями земельного законодательства

61:38:0600007:164 – кадастровый номер земельного участка, граница которого не установлена в соответствии с требованиями земельного законодательства

ПРОЕКТИРУЕМЫЕ ОБЪЕКТЫ:

- ось проектируемого газопровода высокого давления
- границы зоны планируемого размещения линейного объекта

Изм.	Кол.уч.	Лист	№док.	Подпись	Дата
Выполнил		Уткина Е.Г.			03.21
Проверил		Назаренко Я.В.			03.21

8000.253.011.ППТ.0002.61/1639-1

"Межпоселковый газопровод высокого давления от ГРС ст.Тацинская к х. Бабовня, х. Комитери, х. Луговой с отводом на х. Ковылкин Тацинского района и х. Алексеев Морозовского района Ростовской области"

Стадия	Лист	Листов
	56	


Схема использования территории в период подготовки проекта планировки территории. М 1:1000

ООО "Управляющая компания "ДонГИС"

Взам. инв. №

Подп. и дата

Инв. № подл.

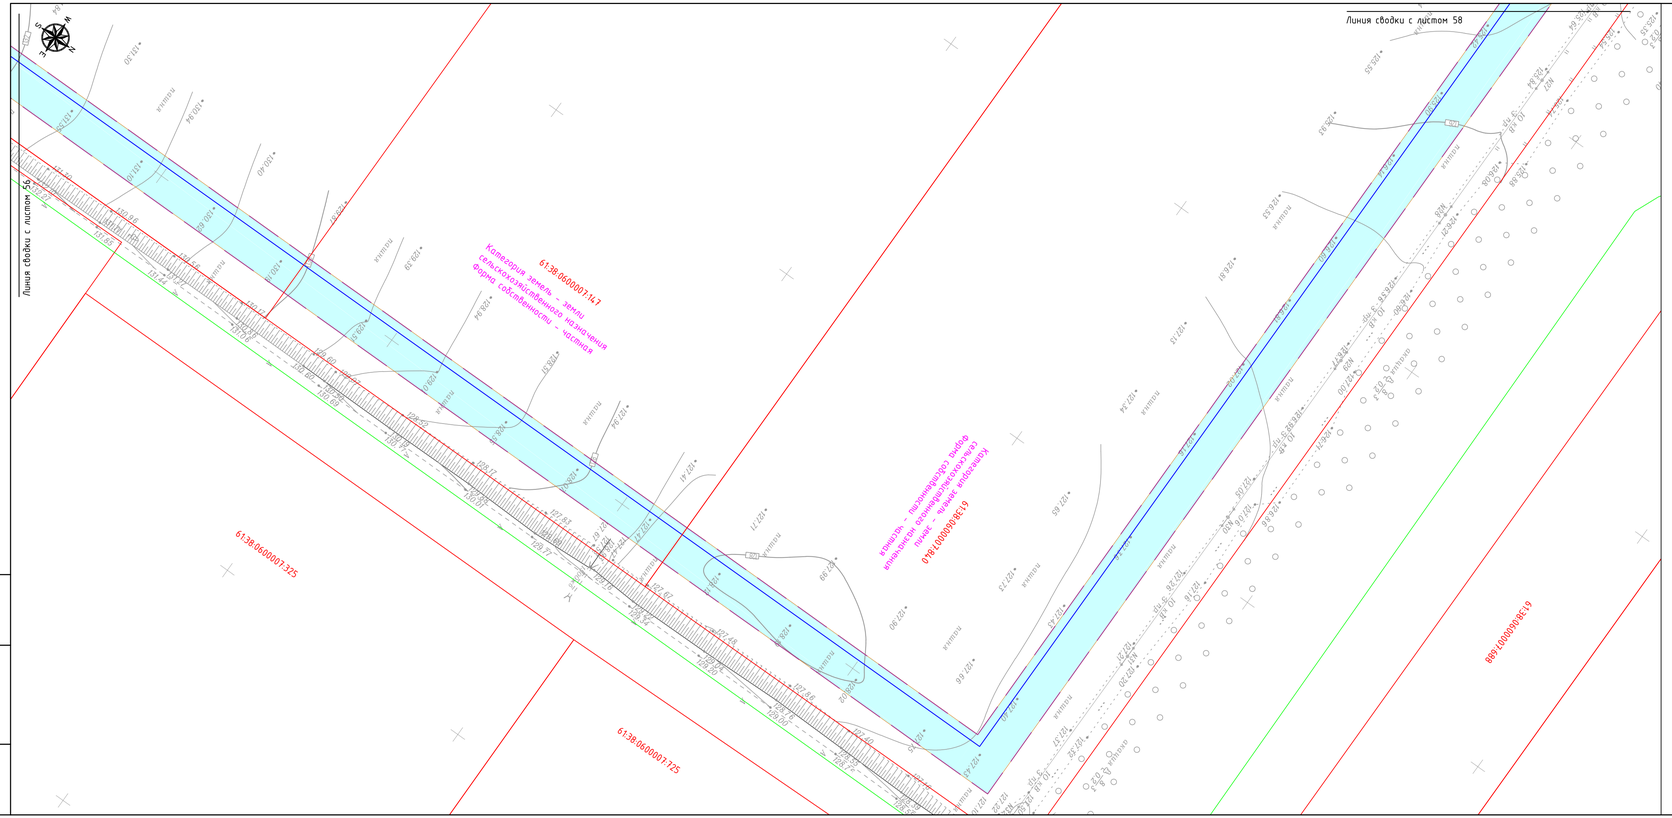

УСЛОВНЫЕ ОБОЗНАЧЕНИЯ:

ТЕРРИТОРИЯ В ГРАНИЦАХ ПРОЕКТИРОВАНИЯ:

- границы территории, в отношении которой осуществляется подготовка проекта планировки
- контуры существующих сохраняемых объектов капитального строительства , а также не подлежащих реконструкции линейных объектов, по данным единого государственного реестра недвижимости
- границы земельных участков, по данным единого государственного реестра недвижимости

61:38:0600012:1507 – кадастровые номера земельных участков, по данным единого государственного реестра недвижимости

- граница земельного участка, которая не установлена в соответствии с требованиями земельного законодательства

61:38:0600007:164 – кадастровый номер земельного участка, граница которого не установлена в соответствии с требованиями земельного законодательства

ПРОЕКТИРУЕМЫЕ ОБЪЕКТЫ:

- ось проектируемого газопровода высокого давления
- границы зоны планируемого размещения линейного объекта

Взам. инв. №

Подп. и дата

Инв. № подл.

Изм.	Кол.уч.	Лист	№док.	Подпись	Дата
Выполнил		Уткина Е.Г.			03.21
Проверил		Назаренко Я.В.			03.21


8000.253.011.ППТ.0002.61/1639-1

"Межпоселковый газопровод высокого давления от ГРС ст.Тацинская к х. Бабовня, х. Комиитери, х. Луговой с отводом на х. Ковылкин Тацинского района и х. Алексеев Морозовского района Ростовской области"

Стадия	Лист	Листов
	57	

Схема использования территории в период подготовки проекта планировки территории. М 1:1000

ООО "Управляющая компания "ДонГИС"

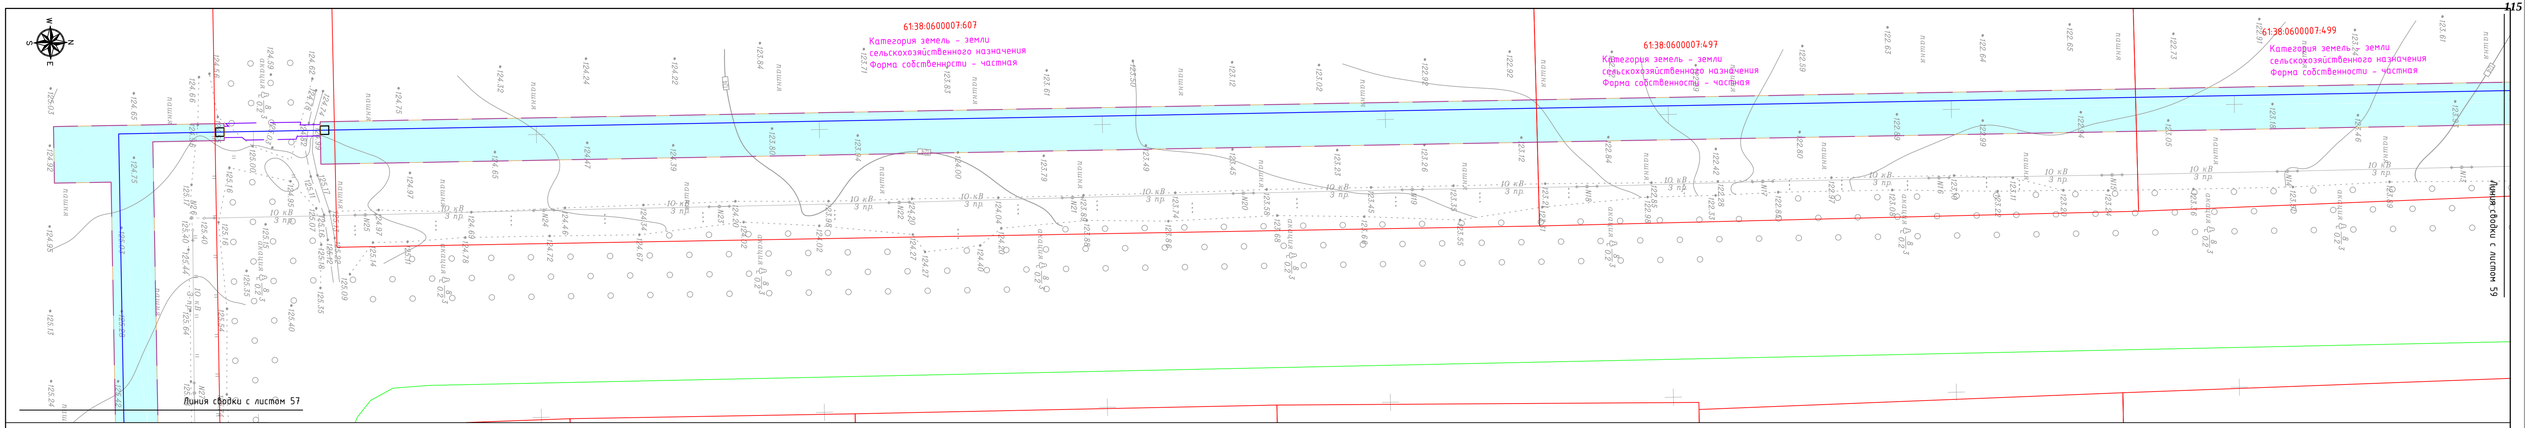

УСЛОВНЫЕ ОБОЗНАЧЕНИЯ:

ТЕРРИТОРИЯ В ГРАНИЦАХ ПРОЕКТИРОВАНИЯ:

- границы территории, в отношении которой осуществляется подготовка проекта планировки
- контуры существующих сохраняемых объектов капитального строительства , а также не подлежащих реконструкции линейных объектов, по данным единого государственного реестра недвижимости
- границы земельных участков, по данным единого государственного реестра недвижимости

61:38:0600012:1507 - кадастровые номера земельных участков, по данным единого государственного реестра недвижимости

- граница земельного участка, которая не установлена в соответствии с требованиями земельного законодательства

61:38:0600007:164 - кадастровый номер земельного участка, граница которого не установлена в соответствии с требованиями земельного законодательства

ПРОЕКТИРУЕМЫЕ ОБЪЕКТЫ:


- ось проектируемого газопровода высокого давления
- границы зоны планируемого размещения линейного объекта

Изм.	Кол.уч.	Лист	№док.	Подпись	Дата	8000.253.011.ППТ.0002.61/1639-1		
						"Межпоселковый газопровод высокого давления от ГРС ст.Тацинская к х. Бабовня, х. Коминтерн, х. Луговой с отводом на х. Ковылкин Тацинского района и х. Алексеев Морозовского района Ростовской области"		
							Стадия	Лист	Листов
Выполнил		Уткина Е.Г.			03.21			58	
Проверил		Назаренко Я.В.			03.21	Схема использования территории в период подготовки проекта планировки территории. М 1:1000	ООО "Управляющая компания "ДонГИС"		

Взам. инв. №

Подп. и дата

Инв. № подл.

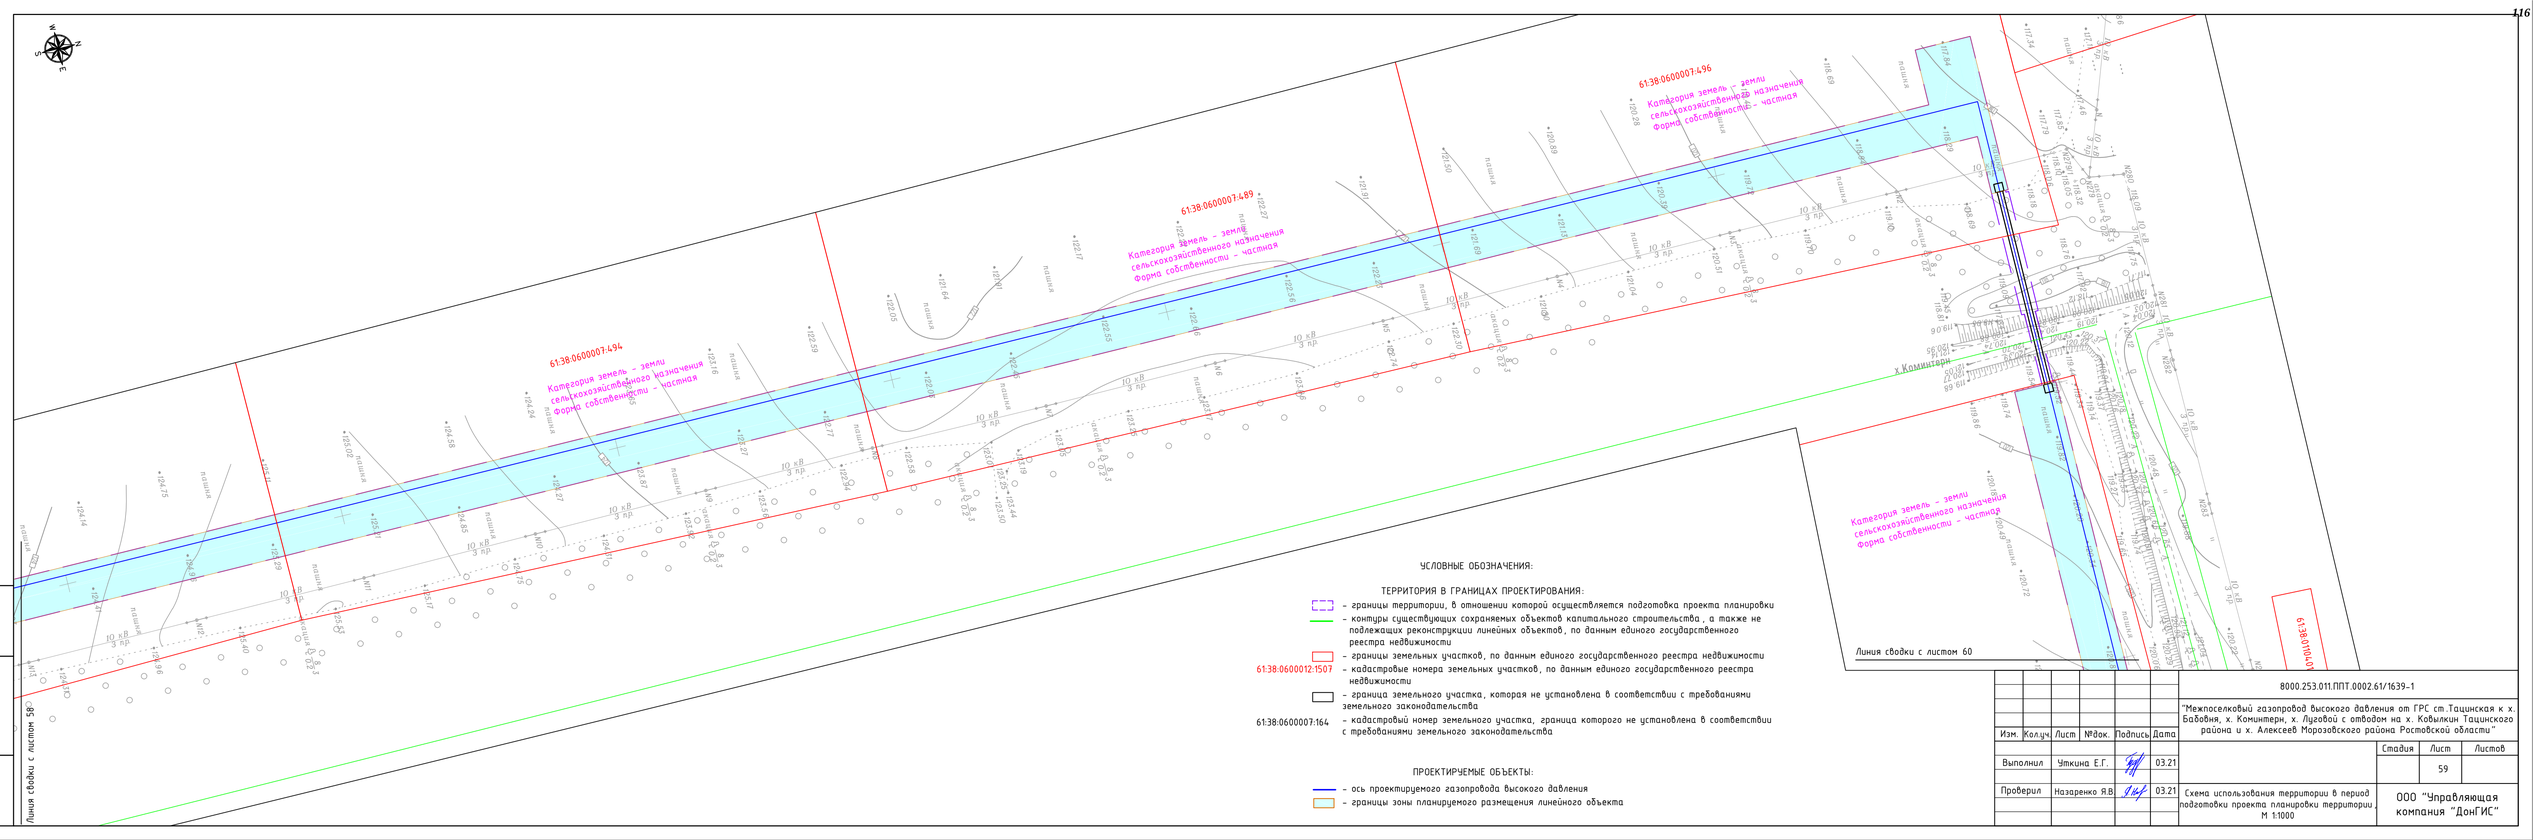

УСЛОВНЫЕ ОБОЗНАЧЕНИЯ:

ТЕРРИТОРИЯ В ГРАНИЦАХ ПРОЕКТИРОВАНИЯ:

- границы территории, в отношении которой осуществляется подготовка проекта планировки
- контуры существующих сохраняемых объектов капитального строительства , а также не подлежащих реконструкции линейных объектов, по данным единого государственного реестра недвижимости
- границы земельных участков, по данным единого государственного реестра недвижимости

61:38:0600012:1507 - кадастровые номера земельных участков, по данным единого государственного реестра недвижимости

- граница земельного участка, которая не установлена в соответствии с требованиями земельного законодательства

61:38:0600007:164 - кадастровый номер земельного участка, граница которого не установлена в соответствии с требованиями земельного законодательства

ПРОЕКТИРУЕМЫЕ ОБЪЕКТЫ:

- ось проектируемого газопровода высокого давления
- границы зоны планируемого размещения линейного объекта

Изм.	Кол.уч.	Лист	№док.	Подпись	Дата
Выполнил		Уткина Е.Г.			03.21
Проверил		Назаренко Я.В.			03.21

8000.253.011.ППТ.0002.61/1639-1


"Межпоселковый газопровод высокого давления от ГРС ст.Тацинская к х. Бабовня, х. Коминтерн, х. Луговой с отводом на х. Ковылкин Тацинского района и х. Алексеев Морозовского района Ростовской области"

Стадия	Лист	Листов
	59	

Схема использования территории в период подготовки проекта планировки территории. М 1:1000

ООО "Управляющая компания "ДонГИС"

Инв. № подл. | Подп. и дата | Взам. инв. №

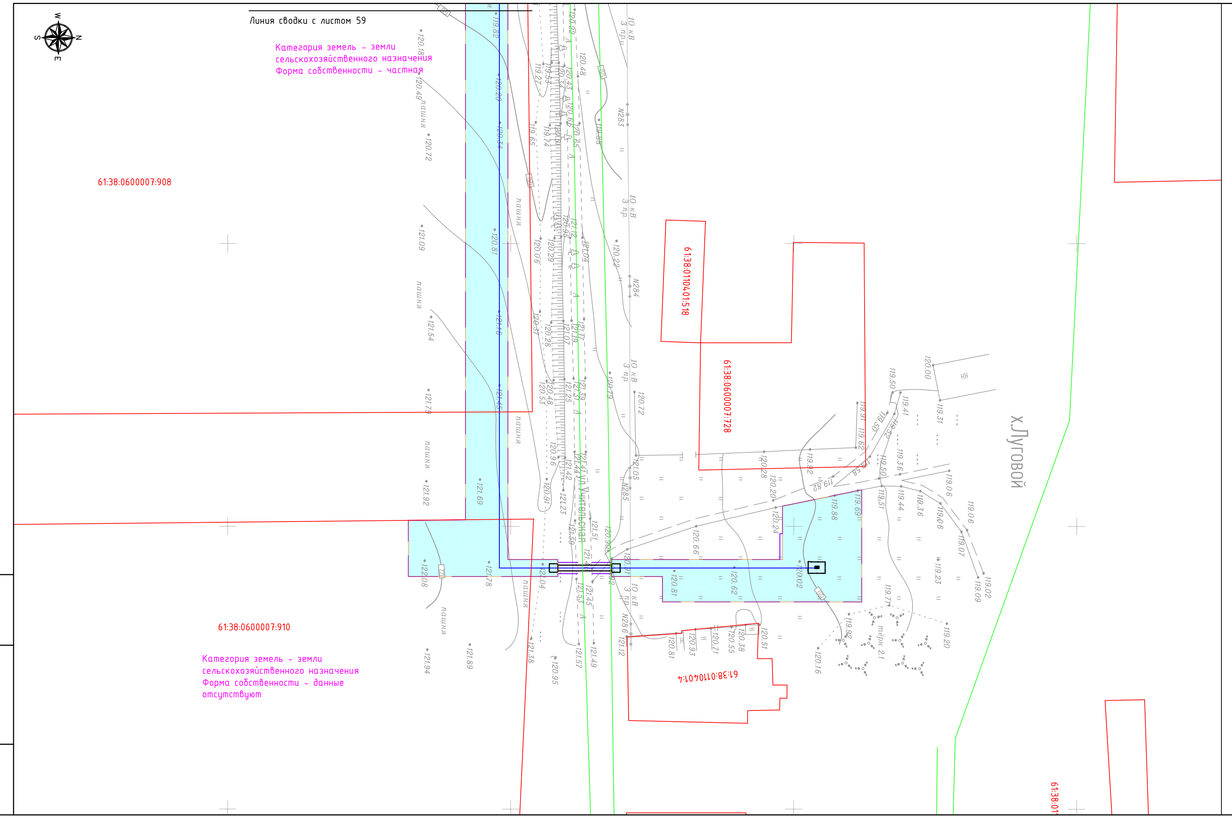

УСЛОВНЫЕ ОБОЗНАЧЕНИЯ:

ТЕРРИТОРИЯ В ГРАНИЦАХ ПРОЕКТИРОВАНИЯ:

- границы территории, в отношении которой осуществляется подготовка проекта планировки
- контуры существующих сохраняемых объектов капитального строительства , а также не подлежащих реконструкции линейных объектов, по данным единого государственного реестра недвижимости
- границы земельных участков, по данным единого государственного реестра недвижимости

61:38:0600012:1507 - кадастровые номера земельных участков, по данным единого государственного реестра недвижимости

- граница земельного участка, которая не установлена в соответствии с требованиями земельного законодательства

61:38:0600007:164 - кадастровый номер земельного участка, граница которого не установлена в соответствии с требованиями земельного законодательства

ПРОЕКТИРУЕМЫЕ ОБЪЕКТЫ:

- ось проектируемого газопровода высокого давления
- границы зоны планируемого размещения линейного объекта

Изм.	Кол.уч.	Лист	№док.	Подпись	Дата
Выполнил		Уткина Е.Г.			03.21
Проверил		Назаренко Я.В.			03.21

8000.253.011.ППТ.0002.61/1639-1

"Межпоселковый газопровод высокого давления от ГРС ст.Тацинская к х. Бабовня, х. Коминтерн, х. Луговой с отводом на х. Ковылкин Тацинского района и х. Алексеев Морозовского района Ростовской области"

Стадия	Лист	Листов
	60	


Схема использования территории в период подготовки проекта планировки территории. М 1:1000

ООО "Управляющая компания "ДонГИС"

Взам. инв. №

Подп. и дата

Инв. № подл.

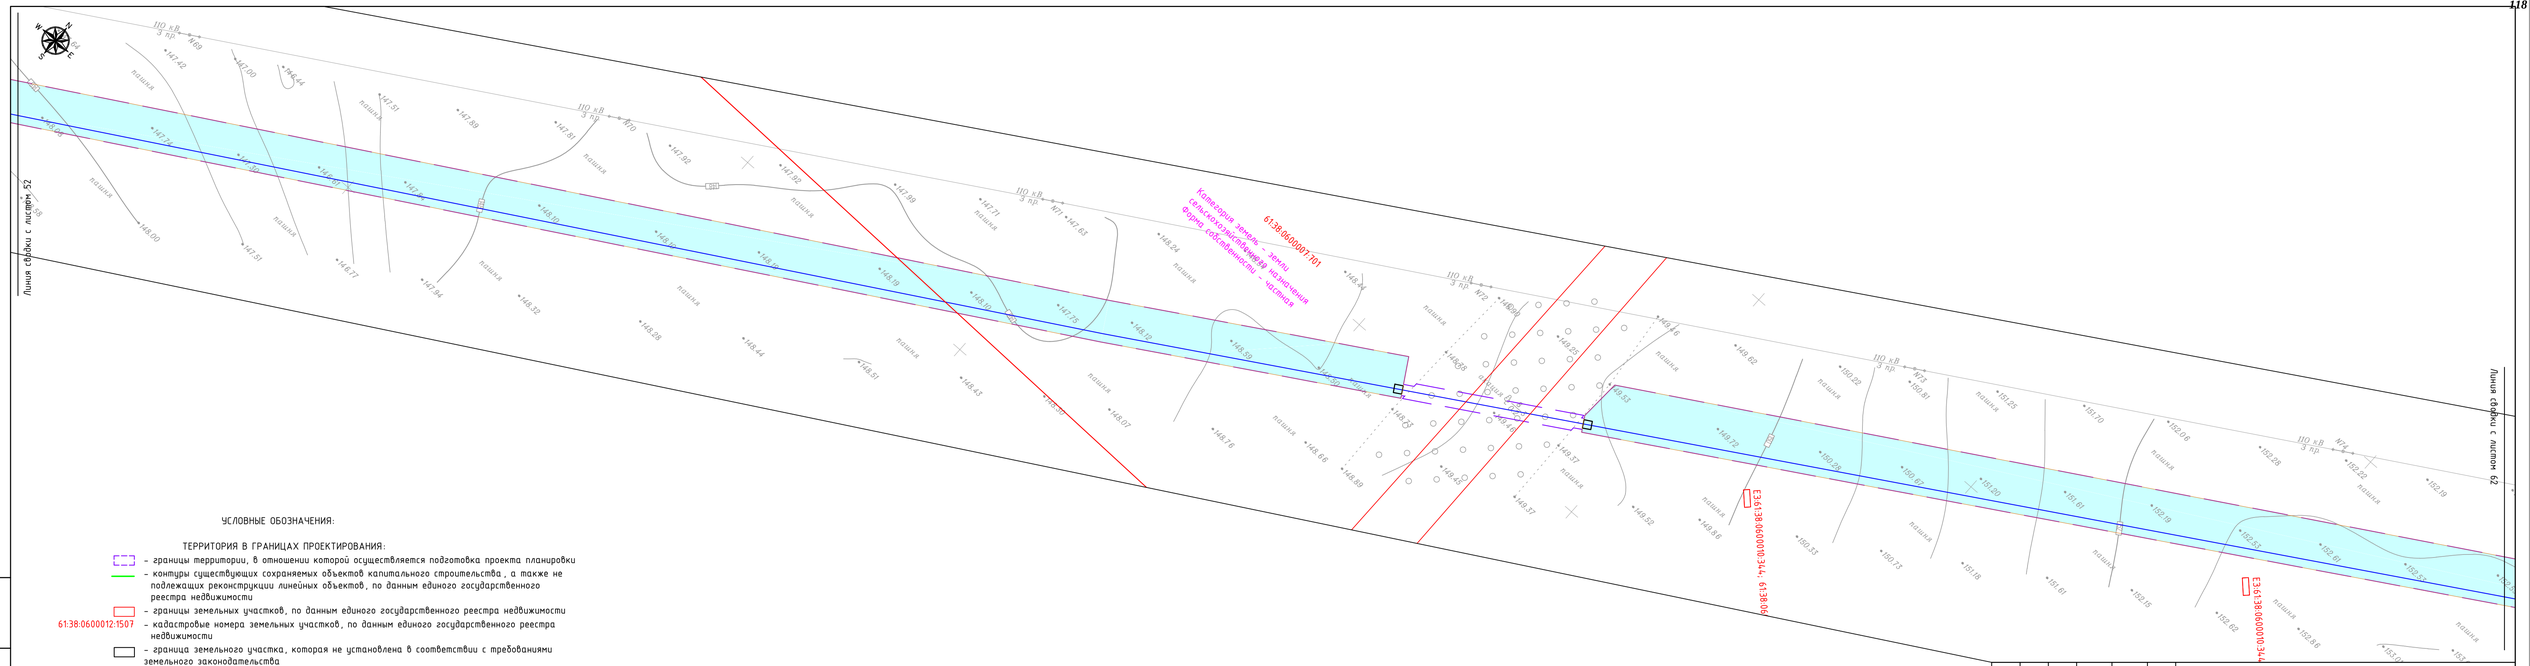

УСЛОВНЫЕ ОБОЗНАЧЕНИЯ:

ТЕРРИТОРИЯ В ГРАНИЦАХ ПРОЕКТИРОВАНИЯ:

- границы территории, в отношении которой осуществляется подготовка проекта планировки
- контуры существующих сохраняемых объектов капитального строительства , а также не подлежащих реконструкции линейных объектов, по данным единого государственного реестра недвижимости
- границы земельных участков, по данным единого государственного реестра недвижимости

61:38:0600012:1507 - кадастровые номера земельных участков, по данным единого государственного реестра недвижимости

- граница земельного участка, которая не установлена в соответствии с требованиями земельного законодательства

61:38:0600007:164 - кадастровый номер земельного участка, граница которого не установлена в соответствии с требованиями земельного законодательства

ПРОЕКТИРУЕМЫЕ ОБЪЕКТЫ:

- ось проектируемого газопровода высокого давления
- границы зоны планируемого размещения линейного объекта

Изм.	Колуч.	Лист	№док.	Подпись	Дата
Выполнил		Уткина Е.Г.			03.21
Проверил		Назаренко Я.В.			03.21

8000.253.011.ППТ.0002.61/1639-1

"Межпоселковый газопровод высокого давления от ГРС ст.Тацинская к х. Бабовня, х. Коминтерн, х. Луговой с отводом на х. Ковылкин Тацинского района и х. Алексеев Морозовского района Ростовской области"

Стадия	Лист	Листов
	61	


Схема использования территории в период подготовки проекта планировки территории. М 1:1000

ООО "Управляющая компания "ДонГИС"

Взам. инв. №

Подп. и дата

Инв. № подл.

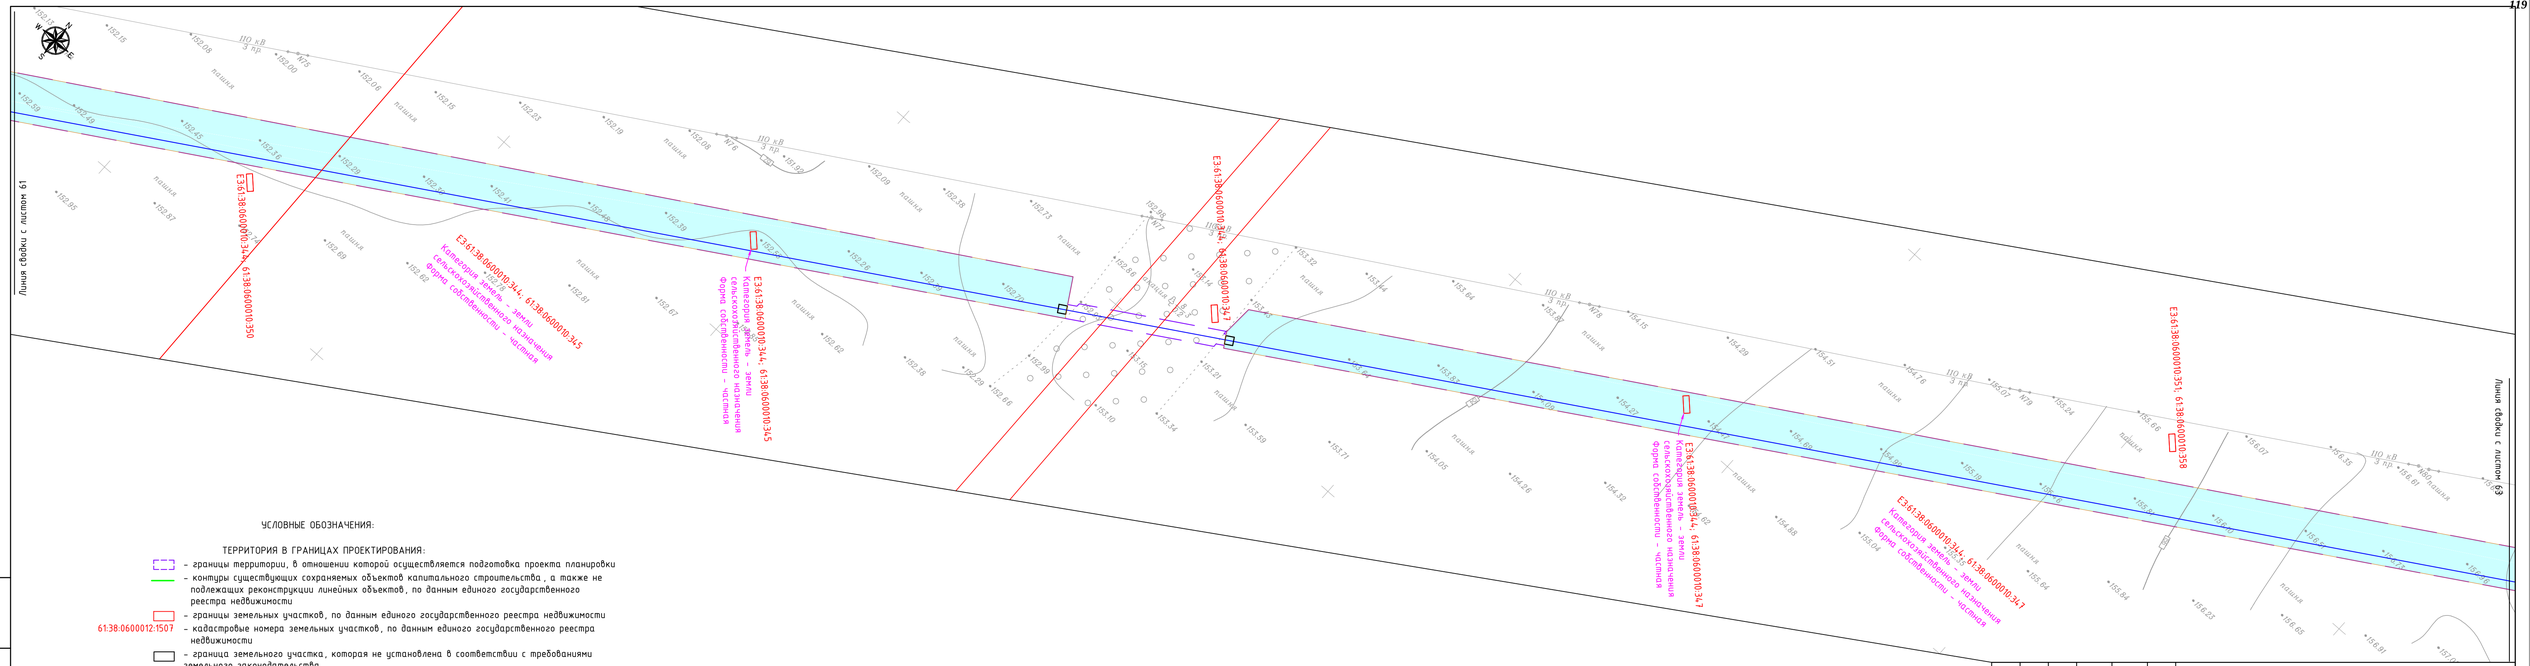

УСЛОВНЫЕ ОБОЗНАЧЕНИЯ:

ТЕРРИТОРИЯ В ГРАНИЦАХ ПРОЕКТИРОВАНИЯ:

- границы территории, в отношении которой осуществляется подготовка проекта планировки
- контуры существующих сохраняемых объектов капитального строительства , а также не подлежащих реконструкции линейных объектов, по данным единого государственного реестра недвижимости
- границы земельных участков, по данным единого государственного реестра недвижимости

61:38:0600012:1507 - кадастровые номера земельных участков, по данным единого государственного реестра недвижимости

- граница земельного участка, которая не установлена в соответствии с требованиями земельного законодательства

61:38:0600007:164 - кадастровый номер земельного участка, граница которого не установлена в соответствии с требованиями земельного законодательства

ПРОЕКТИРУЕМЫЕ ОБЪЕКТЫ:

- ось проектируемого газопровода высокого давления
- границы зоны планируемого размещения линейного объекта

Взам. инв. №

Подп. и дата

Инв. № подл.

Изм.	Кол.уч.	Лист	№док.	Подпись	Дата
Выполнил		Уткина Е.Г.			03.21
Проверил		Назаренко Я.В.			03.21


8000.253.011.ППТ.0002.61/1639-1

"Межпоселковый газопровод высокого давления от ГРС ст.Тацинская к х. Бабовня, х. Комитерн, х. Луговой с отводом на х. Ковылкин Тацинского района и х. Алексеев Морозовского района Ростовской области"

Стадия	Лист	Листов
	62	

Схема использования территории в период подготовки проекта планировки территории. М 1:1000

ООО "Управляющая компания "ДонГИС"

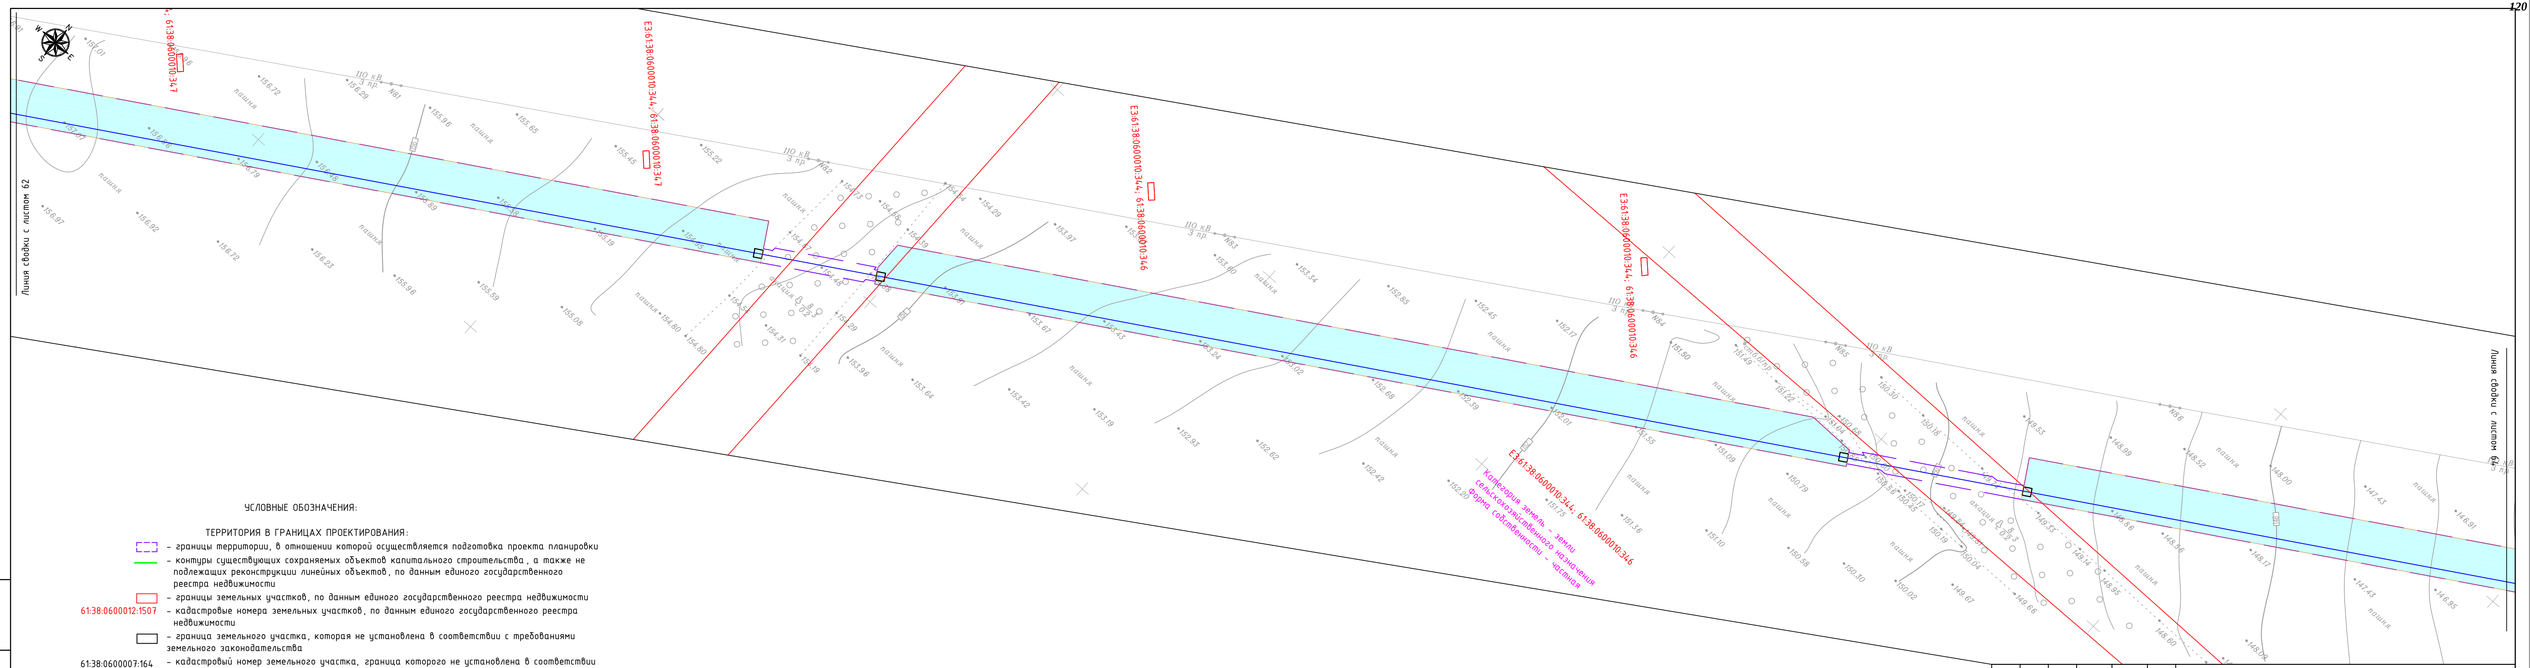

УСЛОВНЫЕ ОБОЗНАЧЕНИЯ:

ТЕРРИТОРИЯ В ГРАНИЦАХ ПРОЕКТИРОВАНИЯ:

- границы территории, в отношении которой осуществляется подготовка проекта планировки
- контуры существующих сохраняемых объектов капитального строительства , а также не подлежащих реконструкции линейных объектов, по данным единого государственного реестра недвижимости
- границы земельных участков, по данным единого государственного реестра недвижимости
- кадастровые номера земельных участков, по данным единого государственного реестра недвижимости
- граница земельного участка, которая не установлена в соответствии с требованиями земельного законодательства
- кадастровый номер земельного участка, граница которого не установлена в соответствии с требованиями земельного законодательства

ПРОЕКТИРУЕМЫЕ ОБЪЕКТЫ:

- ось проектируемого газопровода высокого давления
- границы зоны планируемого размещения линейного объекта

Взам. инв. №	Подп. и дата	Инв. № подл.

Изм.	Кол.уч.	Лист	№док.	Подпись	Дата
Выполнил		Уткина Е.Г.			03.21
Проверил		Назаренко Я.В.			03.21


8000.253.011.ППТ.0002.61/1639-1

"Межпоселковый газопровод высокого давления от ГРС ст.Тацинская к х. Бабовня, х. Коминтерн, х. Луговой с отводом на х. Ковылкин Тацинского района и х. Алексеев Морозовского района Ростовской области"

Стадия	Лист	Листов
	63	

Схема использования территории в период подготовки проекта планировки территории. М 1:1000

ООО "Управляющая компания "ДонГИС"

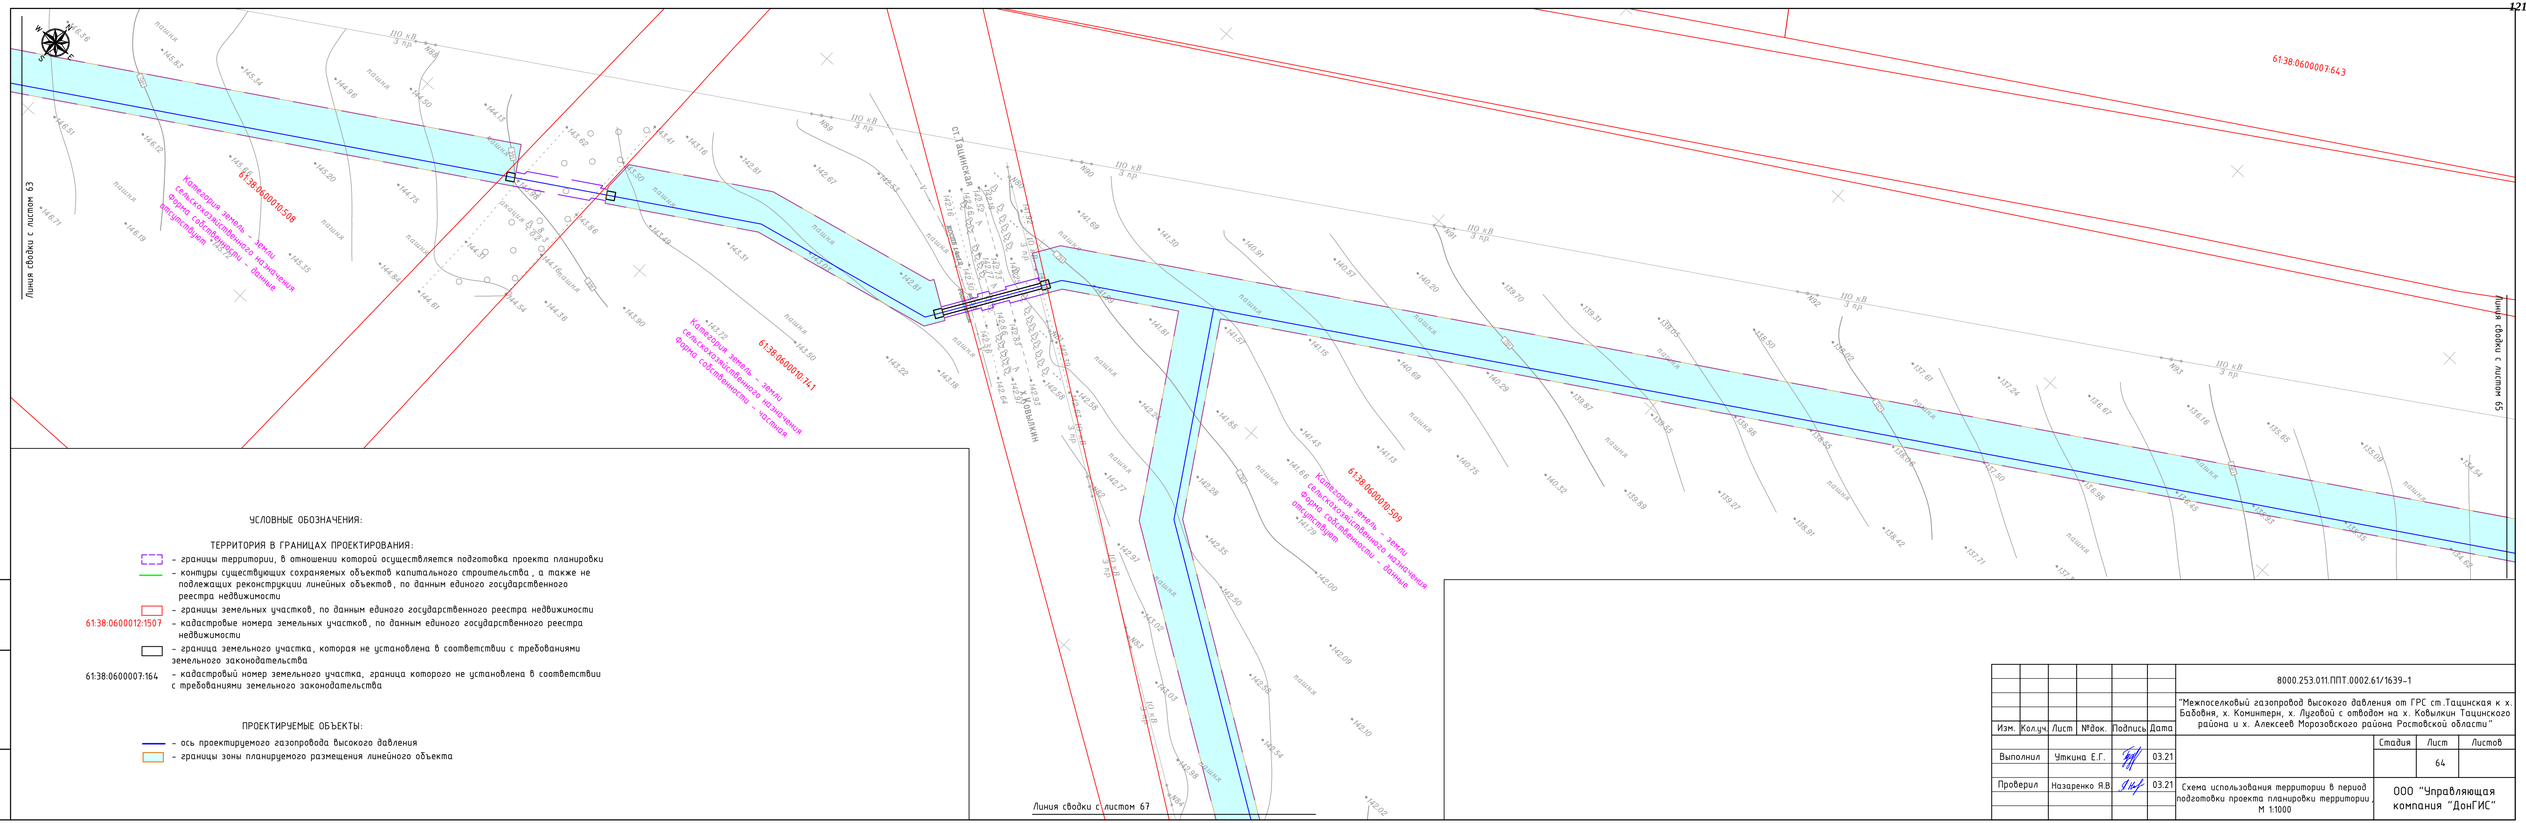

УСЛОВНЫЕ ОБОЗНАЧЕНИЯ:

ТЕРРИТОРИЯ В ГРАНИЦАХ ПРОЕКТИРОВАНИЯ:

- границы территории, в отношении которой осуществляется подготовка проекта планировки
- контуры существующих сохраняемых объектов капитального строительства , а также не подлежащих реконструкции линейных объектов, по данным единого государственного реестра недвижимости
- границы земельных участков, по данным единого государственного реестра недвижимости

61:38:0600012:1507 – кадастровые номера земельных участков, по данным единого государственного реестра недвижимости

- граница земельного участка, которая не установлена в соответствии с требованиями земельного законодательства

61:38:0600007:164 – кадастровый номер земельного участка, граница которого не установлена в соответствии с требованиями земельного законодательства

ПРОЕКТИРУЕМЫЕ ОБЪЕКТЫ:

- ось проектируемого газопровода высокого давления
- границы зоны планируемого размещения линейного объекта

Изм.	Кол.уч.	Лист	№док.	Подпись	Дата
Выполнил		Уткина Е.Г.			03.21
Проверил		Назаренко Я.В.			03.21

8000.253.011.ППТ.0002.61/1639-1

"Межпоселковый газопровод высокого давления от ГРС ст.Тацинская к х. Бабовня, х. Коминтерн, х. Луговой с отводом на х. Ковылкин Тацинского района и х. Алексеев Морозовского района Ростовской области"

Стадия	Лист	Листов
	64	


Схема использования территории в период подготовки проекта планировки территории. М 1:1000

ООО "Управляющая компания "ДонГИС"

Взам. инв. №

Подп. и дата

Инв. № подл.

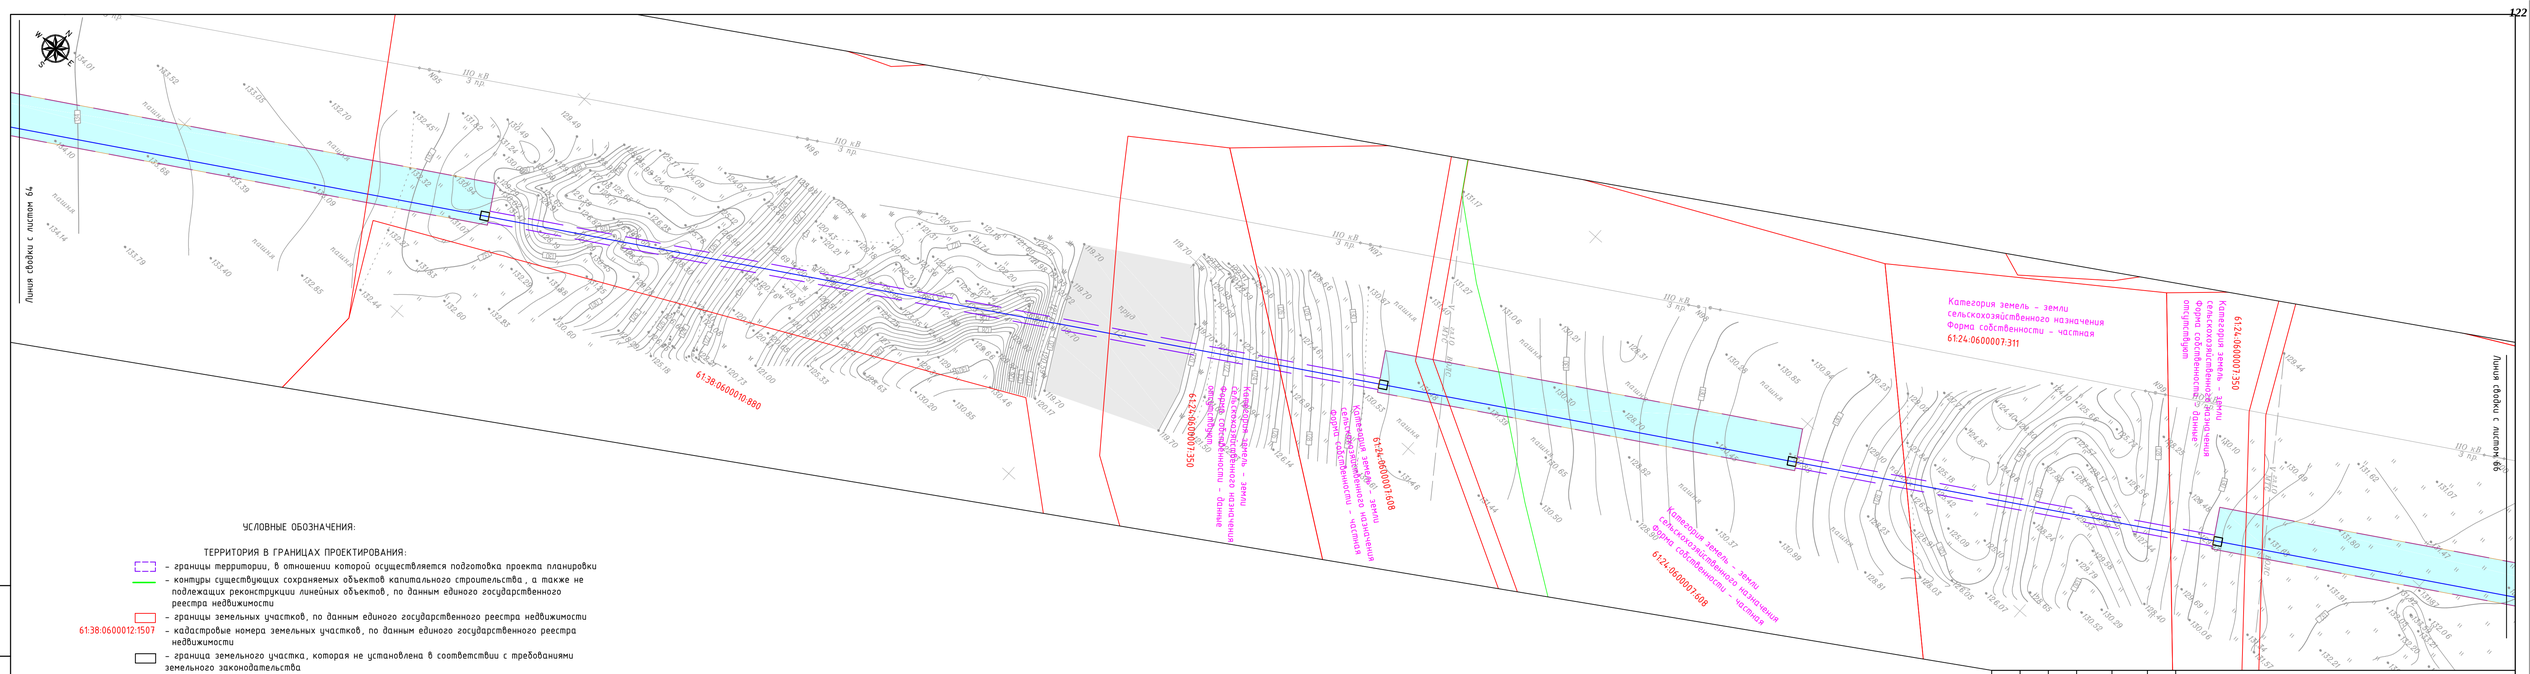

УСЛОВНЫЕ ОБОЗНАЧЕНИЯ:

ТЕРРИТОРИЯ В ГРАНИЦАХ ПРОЕКТИРОВАНИЯ:

- границы территории, в отношении которой осуществляется подготовка проекта планировки
- контуры существующих сохраняемых объектов капитального строительства , а также не подлежащих реконструкции линейных объектов, по данным единого государственного реестра недвижимости
- границы земельных участков, по данным единого государственного реестра недвижимости

61:38:0600012:1507 - кадастровые номера земельных участков, по данным единого государственного реестра недвижимости

- граница земельного участка, которая не установлена в соответствии с требованиями земельного законодательства

61:38:0600007:164 - кадастровый номер земельного участка, граница которого не установлена в соответствии с требованиями земельного законодательства

ПРОЕКТИРУЕМЫЕ ОБЪЕКТЫ:

- ось проектируемого газопровода высокого давления
- границы зоны планируемого размещения линейного объекта

Взам. инв. №

Подп. и дата

Инв. № подл.

Изм.	Кол.уч.	Лист	№док.	Подпись	Дата
Выполнил		Ушкина Е.Г.			03.21
Проверил		Назаренко Я.В.			03.21


8000.253.011.ППТ.0002.61/1639-1

"Межпоселковый газопровод высокого давления от ГРС ст.Тацинская к х. Бабовня, х. Комитерн, х. Луговой с отводом на х. Ковылкин Тацинского района и х. Алексеев Морозовского района Ростовской области"

Стадия	Лист	Листов
	65	

Схема использования территории в период подготовки проекта планировки территории. М 1:1000

ООО "Управляющая компания "ДонГИС"

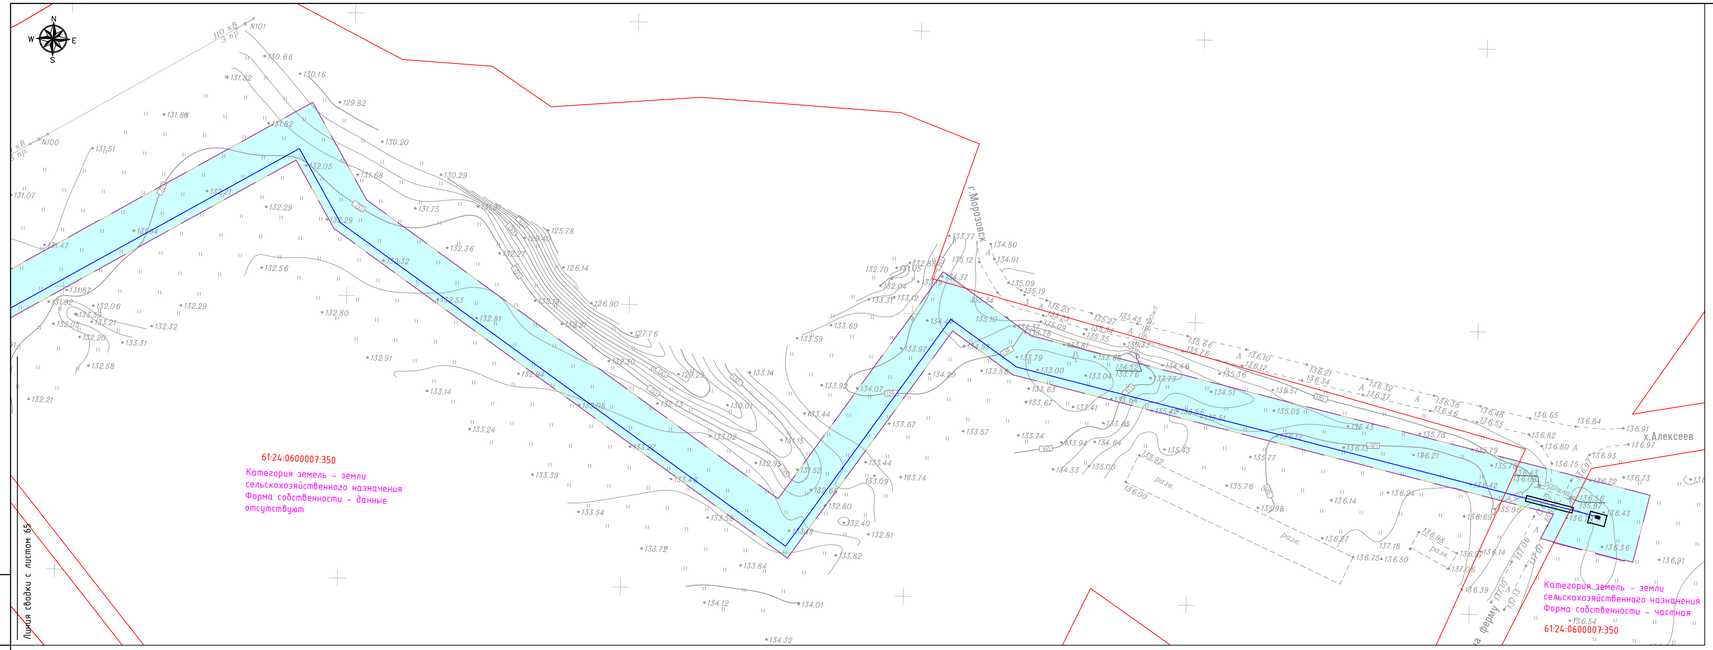

УСЛОВНЫЕ ОБОЗНАЧЕНИЯ:

ТЕРРИТОРИЯ В ГРАНИЦАХ ПРОЕКТИРОВАНИЯ:

- границы территории, в отношении которой осуществляется подготовка проекта планировки
- контуры существующих сохраняемых объектов капитального строительства , а также не подлежащих реконструкции линейных объектов, по данным единого государственного реестра недвижимости
- границы земельных участков, по данным единого государственного реестра недвижимости

61:38:0600012:1507 - кадастровые номера земельных участков, по данным единого государственного реестра недвижимости

- граница земельного участка, которая не установлена в соответствии с требованиями земельного законодательства

61:38:0600007:164 - кадастровый номер земельного участка, граница которого не установлена в соответствии с требованиями земельного законодательства

ПРОЕКТИРУЕМЫЕ ОБЪЕКТЫ:

- ось проектируемого газопровода высокого давления
- границы зоны планируемого размещения линейного объекта

Взам. инв. №

Подп. и дата

Инв. № подл.

Изм.	Кол.уч.	Лист	№док.	Подпись	Дата
Выполнил		Уткина Е.Г.			03.21
Проверил		Назаренко Я.В.			03.21


8000.253.011.ППТ.0002.61/1639-1

"Межпоселковый газопровод высокого давления от ГРС ст.Тацинская к х. Бабовня, х. Комиссары, х. Луговой с отводом на х. Ковылкин Тацинского района и х. Алексеев Морозовского района Ростовской области"

Стадия	Лист	Листов
	66	

Схема использования территории в период подготовки проекта планировки территории. М 1:1000

ООО "Управляющая компания "ДонГИС"

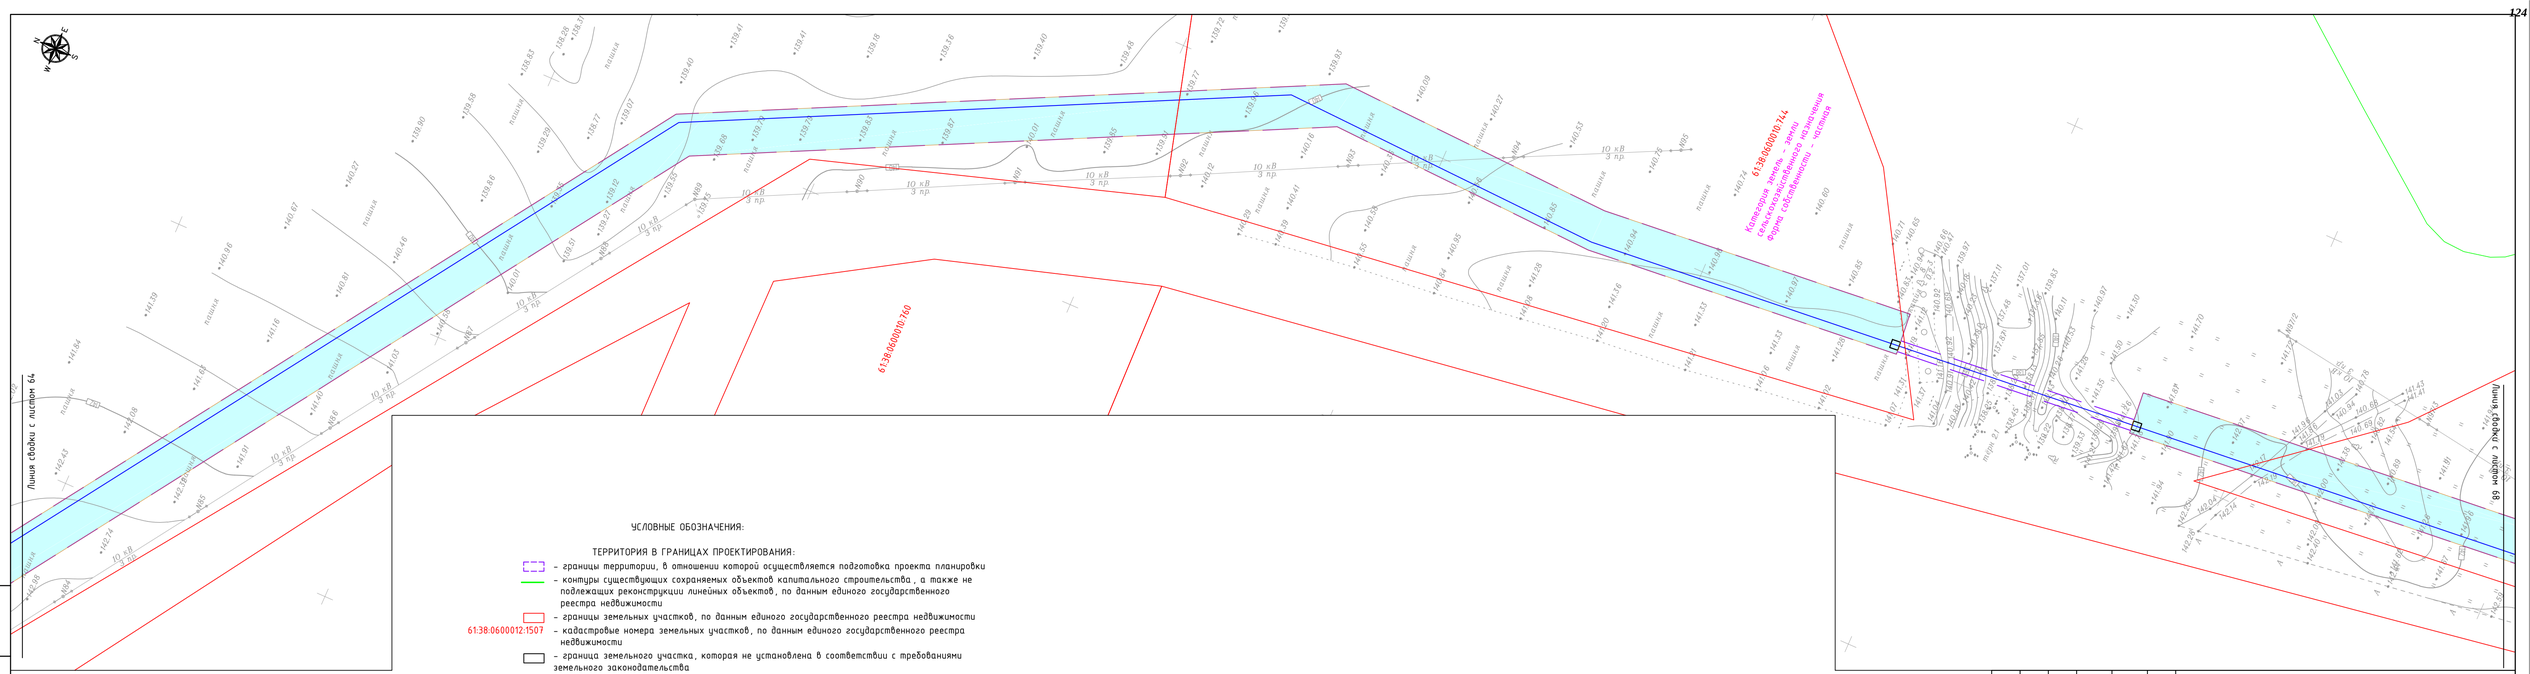

УСЛОВНЫЕ ОБОЗНАЧЕНИЯ:

ТЕРРИТОРИЯ В ГРАНИЦАХ ПРОЕКТИРОВАНИЯ:

- границы территории, в отношении которой осуществляется подготовка проекта планировки
- контуры существующих сохраняемых объектов капитального строительства , а также не подлежащих реконструкции линейных объектов, по данным единого государственного реестра недвижимости
- границы земельных участков, по данным единого государственного реестра недвижимости
61:38:0600012:1507 - кадастровые номера земельных участков, по данным единого государственного реестра недвижимости
- граница земельного участка, которая не установлена в соответствии с требованиями земельного законодательства
61:38:0600007:164 - кадастровый номер земельного участка, граница которого не установлена в соответствии с требованиями земельного законодательства

ПРОЕКТИРУЕМЫЕ ОБЪЕКТЫ:

- ось проектируемого газопровода высокого давления
- границы зоны планируемого размещения линейного объекта

Взам. инв. №

Подп. и дата

Инв. № подл.

Изм.	Кол.уч.	Лист	№док.	Подпись	Дата
Выполнил		Уткина Е.Г.			03.21
Проверил		Назаренко Я.В.			03.21


8000.253.011.ППТ.0002.61/1639-1

"Межпоселковый газопровод высокого давления от ГРС ст.Тацинская к х. Бабовня, х. Комитерн, х. Луговой с отводом на х. Ковылкин Тацинского района и х. Алексеев Морозовского района Ростовской области"

Стадия	Лист	Листов
	67	

Схема использования территории в период подготовки проекта планировки территории. М 1:1000

ООО "Управляющая компания "ДонГИС"

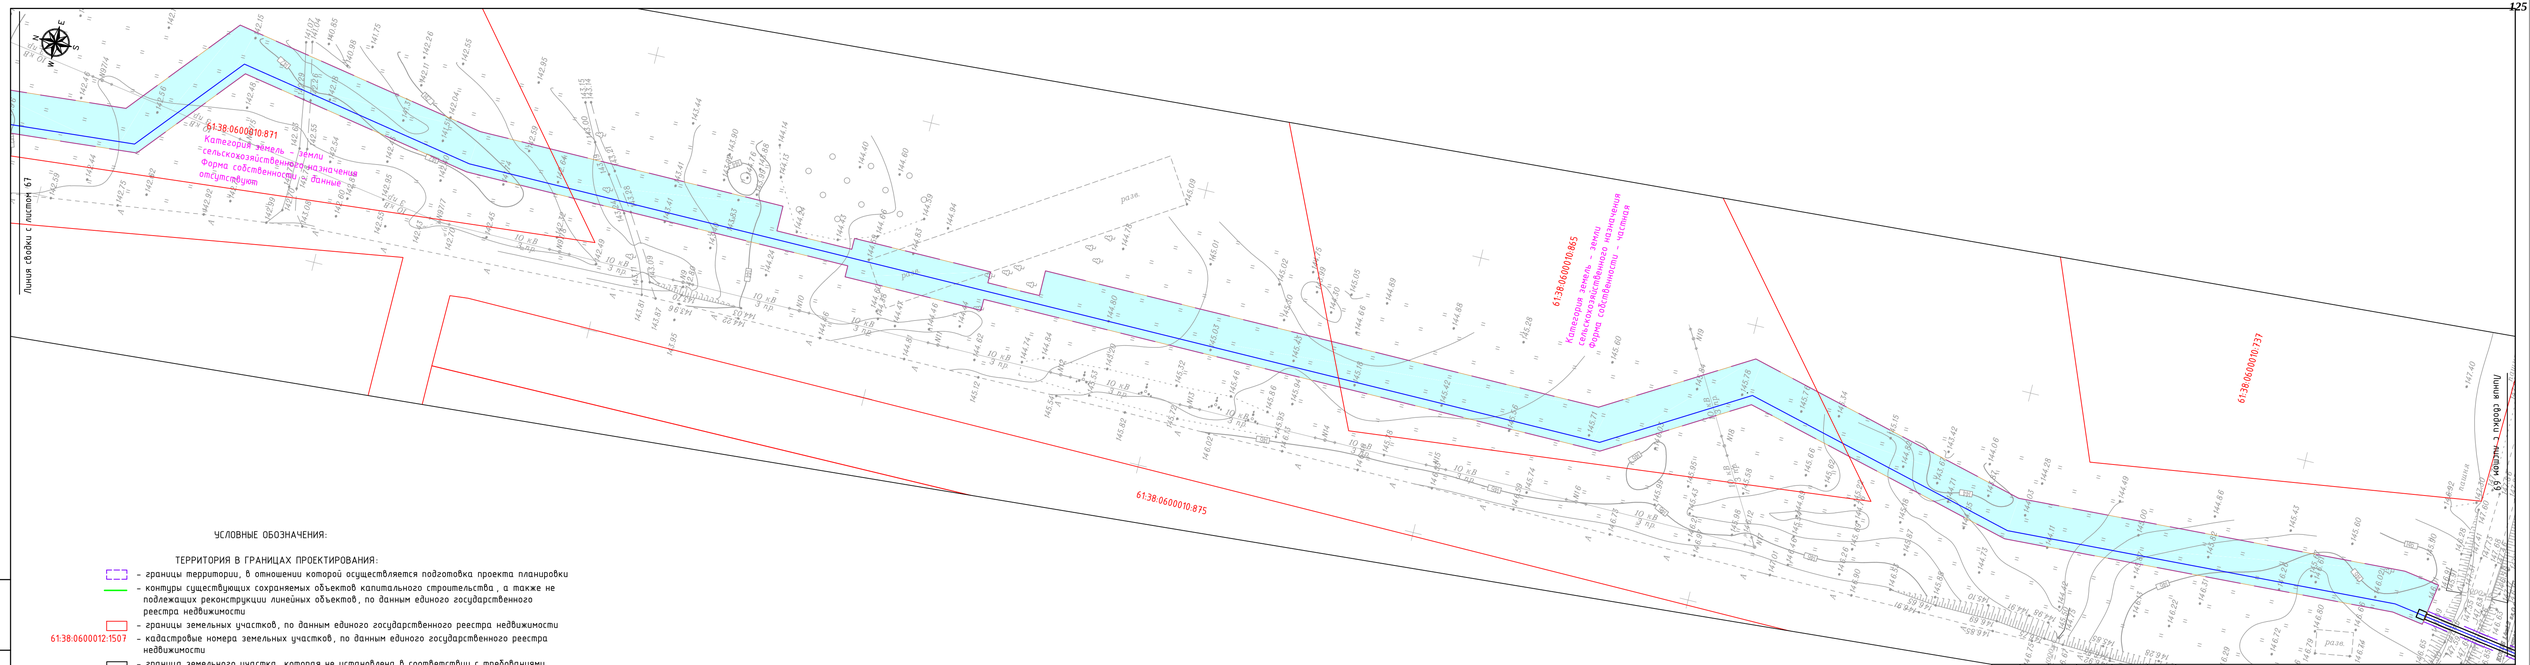

УСЛОВНЫЕ ОБОЗНАЧЕНИЯ:

ТЕРРИТОРИЯ В ГРАНИЦАХ ПРОЕКТИРОВАНИЯ:

- границы территории, в отношении которой осуществляется подготовка проекта планировки
- контуры существующих сохраняемых объектов капитального строительства , а также не подлежащих реконструкции линейных объектов, по данным единого государственного реестра недвижимости
- границы земельных участков, по данным единого государственного реестра недвижимости

61:38:0600012:1507 – кадастровые номера земельных участков, по данным единого государственного реестра недвижимости

- граница земельного участка, которая не установлена в соответствии с требованиями земельного законодательства

61:38:0600007:164 – кадастровый номер земельного участка, граница которого не установлена в соответствии с требованиями земельного законодательства

ПРОЕКТИРУЕМЫЕ ОБЪЕКТЫ:

- ось проектируемого газопровода высокого давления
- границы зоны планируемого размещения линейного объекта

Взам. инв. №

Подп. и дата

Инв. № подл.

Изм.	Кол.уч.	Лист	№док.	Подпись	Дата
Выполнил		Уткина Е.Г.			03.21
Проверил		Назаренко Я.В.			03.21


8000.253.011.ППТ.0002.61/1639-1

"Межпоселковый газопровод высокого давления от ГРС ст.Тацинская к х. Бабовня, х. Коминтерн, х. Луговой с отводом на х. Ковылкин Тацинского района и х. Алексеев Морозовского района Ростовской области"

Стадия	Лист	Листов
	68	

Схема использования территории в период подготовки проекта планировки территории. М 1:1000

ООО "Управляющая компания "ДонГИС"

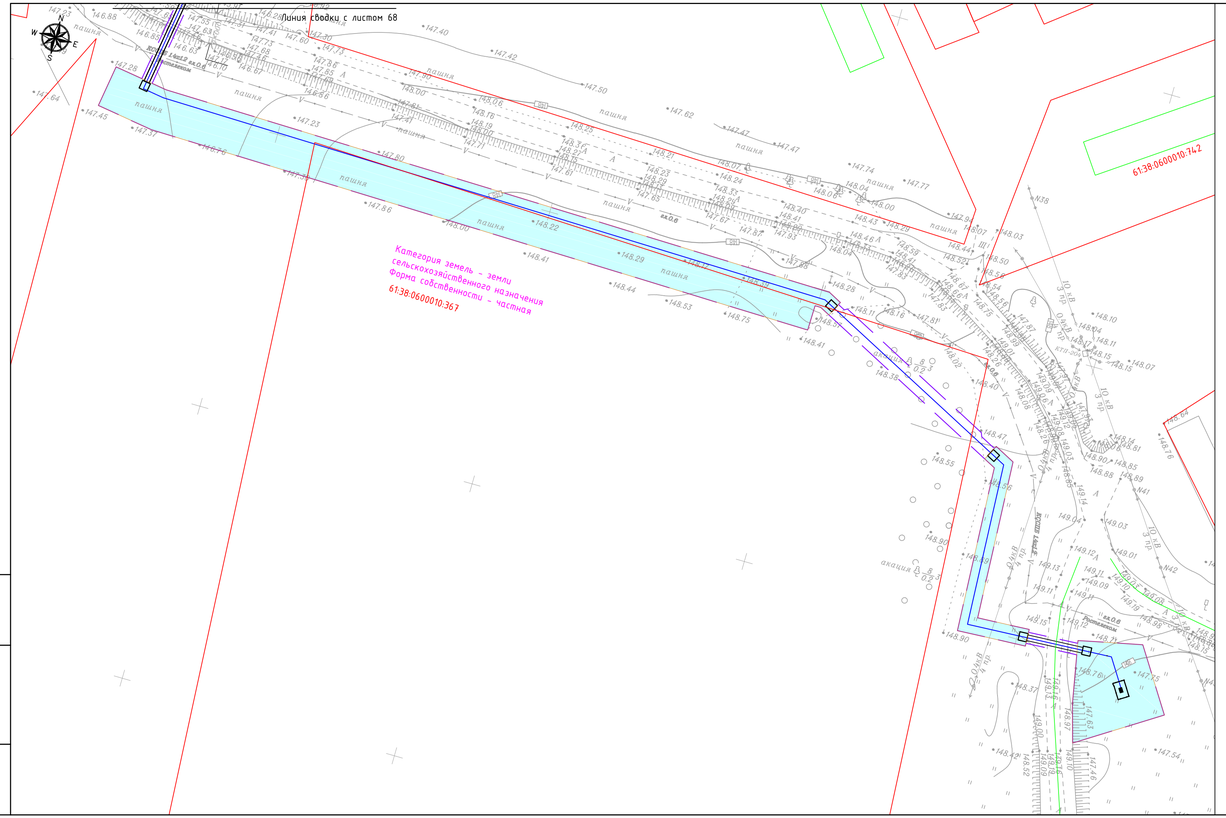

УСЛОВНЫЕ ОБОЗНАЧЕНИЯ:

ТЕРРИТОРИЯ В ГРАНИЦАХ ПРОЕКТИРОВАНИЯ:

- границы территории, в отношении которой осуществляется подготовка проекта планировки
- контуры существующих сохраняемых объектов капитального строительства , а также не подлежащих реконструкции линейных объектов, по данным единого государственного реестра недвижимости
- границы земельных участков, по данным единого государственного реестра недвижимости

61:38:0600012:1507 - кадастровые номера земельных участков, по данным единого государственного реестра недвижимости

- граница земельного участка, которая не установлена в соответствии с требованиями земельного законодательства

61:38:0600007:164 - кадастровый номер земельного участка, граница которого не установлена в соответствии с требованиями земельного законодательства

ПРОЕКТИРУЕМЫЕ ОБЪЕКТЫ:


- ось проектируемого газопровода высокого давления
- границы зоны планируемого размещения линейного объекта

Изм.	Кол.уч.	Лист	№док.	Подпись	Дата	8000.253.011.ППТ.0002.61/1639-1			
						"Межпоселковый газопровод высокого давления от ГРС ст.Тацинская к х. Бабовня, х. Коминтерн, х. Луговой с отводом на х. Ковылкин Тацинского района и х. Алексеев Морозовского района Ростовской области"			
Выполнил		Уткина Е.Г.			03.21		Стадия	Лист	Листов
Проверил		Назаренко Я.В.			03.21	Схема использования территории в период подготовки проекта планировки территории. М 1:1000		69	
							ООО "Управляющая компания "ДонГИС"		

Взам. инв. №

Подп. и дата

Инв. № подл.

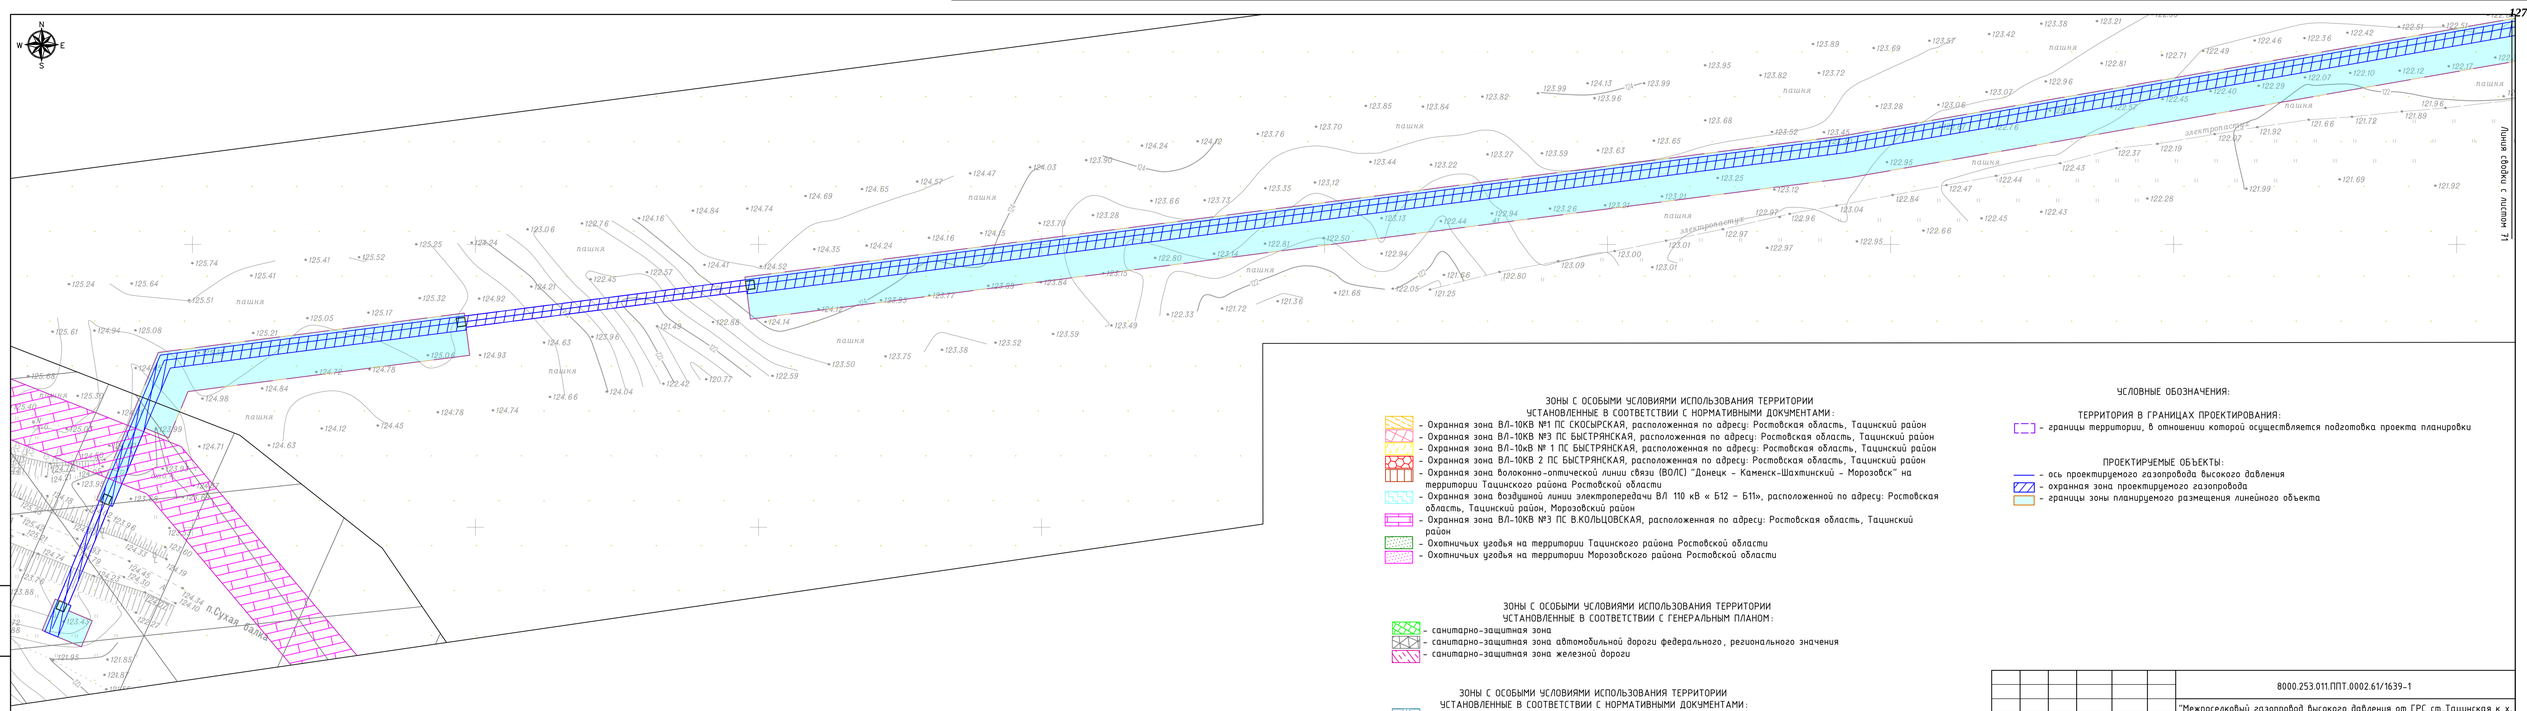

ЗОНЫ С ОСОБЫМИ УСЛОВИЯМИ ИСПОЛЬЗОВАНИЯ ТЕРРИТОРИИ
УСТАНОВЛЕННЫЕ В СООТВЕТСТВИИ С НОРМАТИВНЫМИ ДОКУМЕНТАМИ:

- Охранная зона ВЛ-10КВ №1 ПС СКОСЫРСКАЯ, расположенная по адресу: Ростовская область, Тацинский район
- Охранная зона ВЛ-10КВ №3 ПС БЫСТРЯНСКАЯ, расположенная по адресу: Ростовская область, Тацинский район
- Охранная зона ВЛ-10кВ № 1 ПС БЫСТРЯНСКАЯ, расположенная по адресу: Ростовская область, Тацинский район
- Охранная зона ВЛ-10КВ 2 ПС БЫСТРЯНСКАЯ, расположенная по адресу: Ростовская область, Тацинский район
- Охранная зона волоконно-оптической линии связи (ВОЛС) "Донецк - Каменск-Шахтинский - Морозовск" на территории Тацинского района Ростовской области
- Охранная зона воздушной линии электропередачи ВЛ 110 кВ « Б12 – Б11», расположенной по адресу: Ростовская область, Тацинский район, Морозовский район
- Охранная зона ВЛ-10КВ №3 ПС В.КОЛЬЦОВСКАЯ, расположенная по адресу: Ростовская область, Тацинский район
- Охотничьих угодья на территории Тацинского района Ростовской области
- Охотничьих угодья на территории Морозовского района Ростовской области

ЗОНЫ С ОСОБЫМИ УСЛОВИЯМИ ИСПОЛЬЗОВАНИЯ ТЕРРИТОРИИ
УСТАНОВЛЕННЫЕ В СООТВЕТСТВИИ С ГЕНЕРАЛЬНЫМ ПЛАНОМ:

- санитарно-защитная зона
- санитарно-защитная зона автомобильной дороги федерального, регионального значения
- санитарно-защитная зона железной дороги

ЗОНЫ С ОСОБЫМИ УСЛОВИЯМИ ИСПОЛЬЗОВАНИЯ ТЕРРИТОРИИ
УСТАНОВЛЕННЫЕ В СООТВЕТСТВИИ С НОРМАТИВНЫМИ ДОКУМЕНТАМИ:

- охранная зона линий связи
- охранная зона ЛЭП 0,4кВ
- охранная зона ЛЭП 10кВ
- охранная зона ЛЭП 110кВ

ПРИМЕЧАНИЯ:
1) Границы особо охраняемых природных территорий не отображены в связи с их отсутствием
2) Границы лесничеств не отображены в связи с их отсутствием

УСЛОВНЫЕ ОБОЗНАЧЕНИЯ:

ТЕРРИТОРИЯ В ГРАНИЦАХ ПРОЕКТИРОВАНИЯ:

- границы территории, в отношении которой осуществляется подготовка проекта планировки

ПРОЕКТИРЧЕМЫЕ ОБЪЕКТЫ:

- ось проектируемого газопровода высокого давления
- охранная зона проектируемого газопровода
- границы зоны планируемого размещения линейного объекта

Изм.	Колуч.	Лист	№док.	Подпись	Дата
Выполнил		Уткина Е.Г.			03.21
Проверил		Назаренко Я.В.			03.21

8000.253.011.ППТ.0002.61/1639-1

"Межпоселковый газопровод высокого давления от ГРС ст.Тацинская к х. Бабовня, х. Комитерн, х. Луговой с отводом на х. Ковылкин Тацинского района и х. Алексеев Морозовского района Ростовской области"

Стадия	Лист	Листов
	70	


Схема границ территорий объектов культурного наследия. Схема границ зон с особыми условиями использования территорий, особо охраняемых природных территорий, лесничеств, М 1:1000

ООО "Управляющая компания "ДонГИС"


Взам. инв. №

Подп. и дата

Инв. № подл.

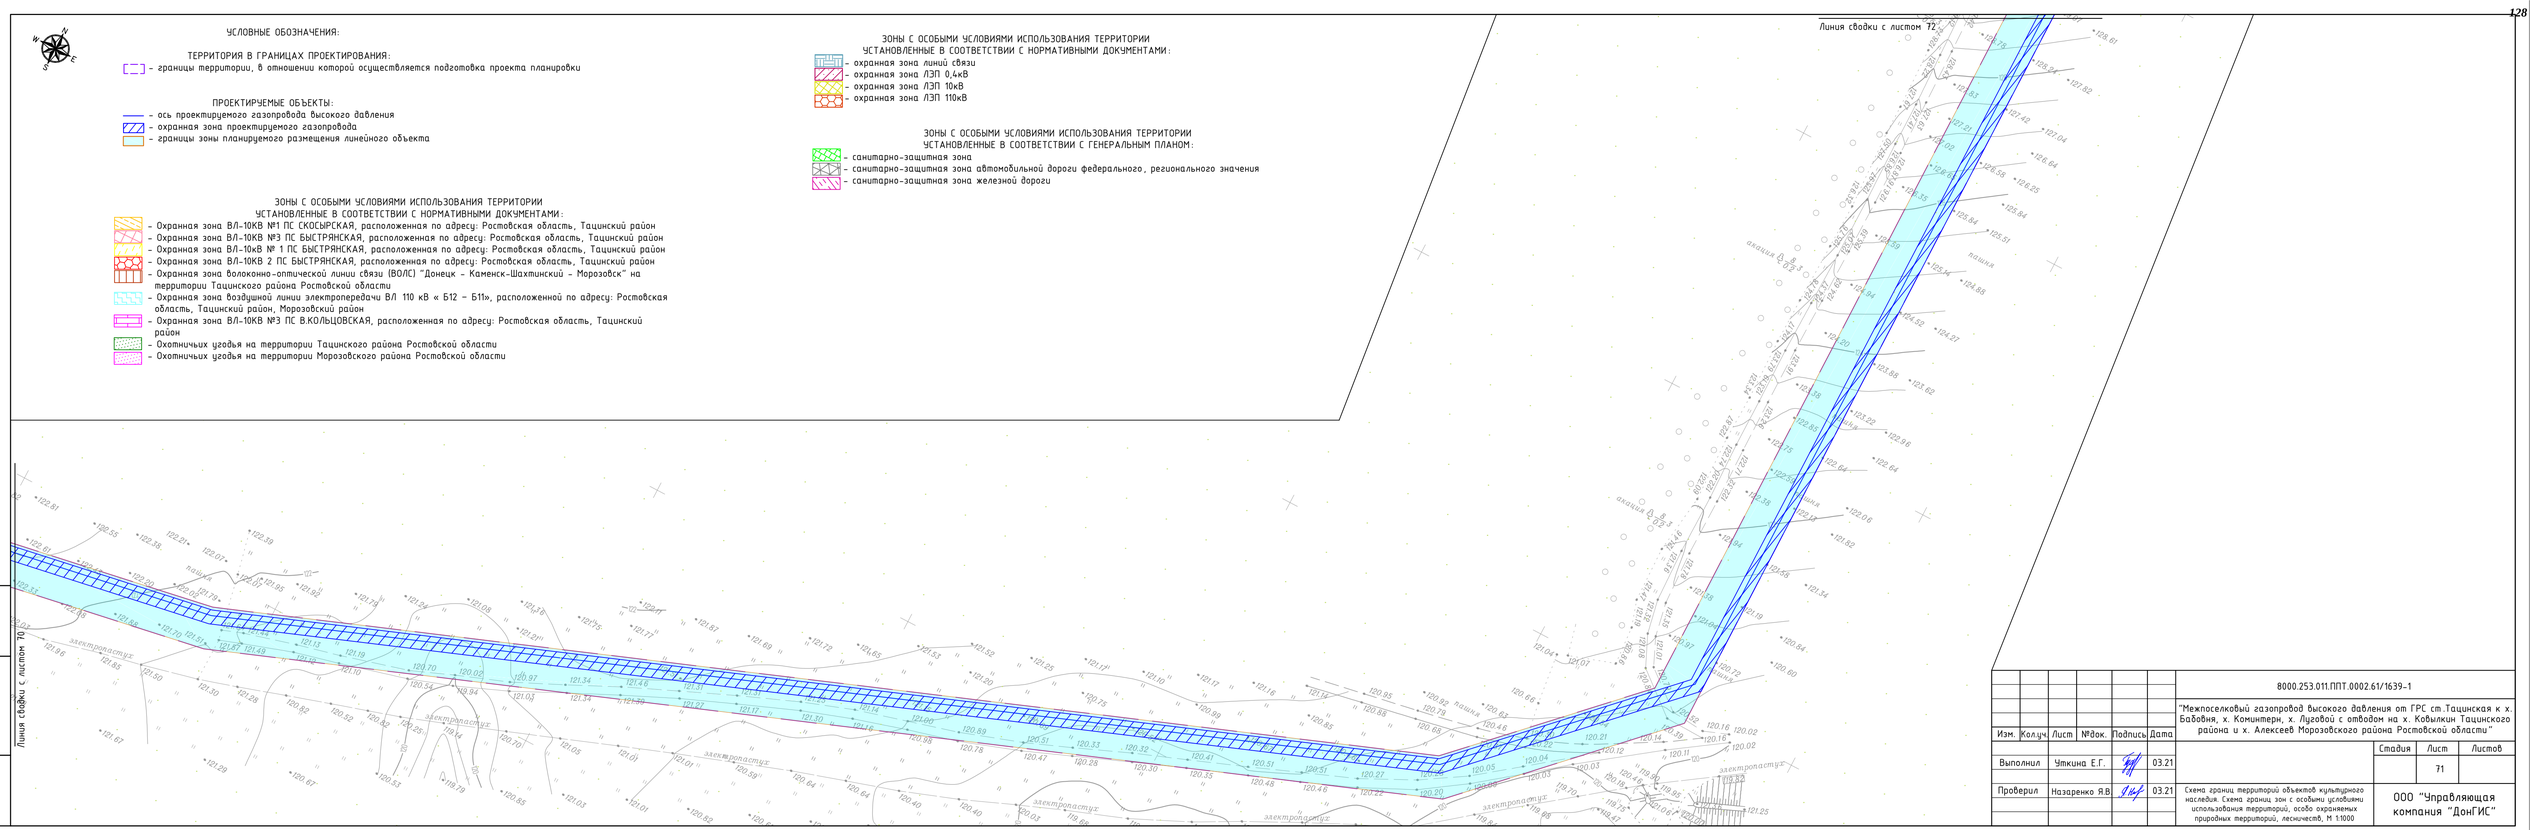

						8000.253.011.ППТ.0002.61/1639-1	
						"Межпоселковый газопровод высокого давления от ГРС ст.Тацинская к х. Бабовня, х. Коминтерн, х. Луговой с отводом на х. Ковылкин Тацинского района и х. Алексеев Морозовского района Ростовской области"	
Изм.	Колуч.	Лист	№док.	Подпись	Дата		
Выполнил		Уткина Е.Г.			03.21		Стадия: — Лист: 71 — Листов:
Проверил		Назаренко Я.В.			03.21	Схема границ территорий объектов культурного наследия. Схема границ зон с особыми условиями использования территорий, особо охраняемых природных территорий, лесничеств, М 1:1000	ООО "Управляющая компания "ДонГИС"

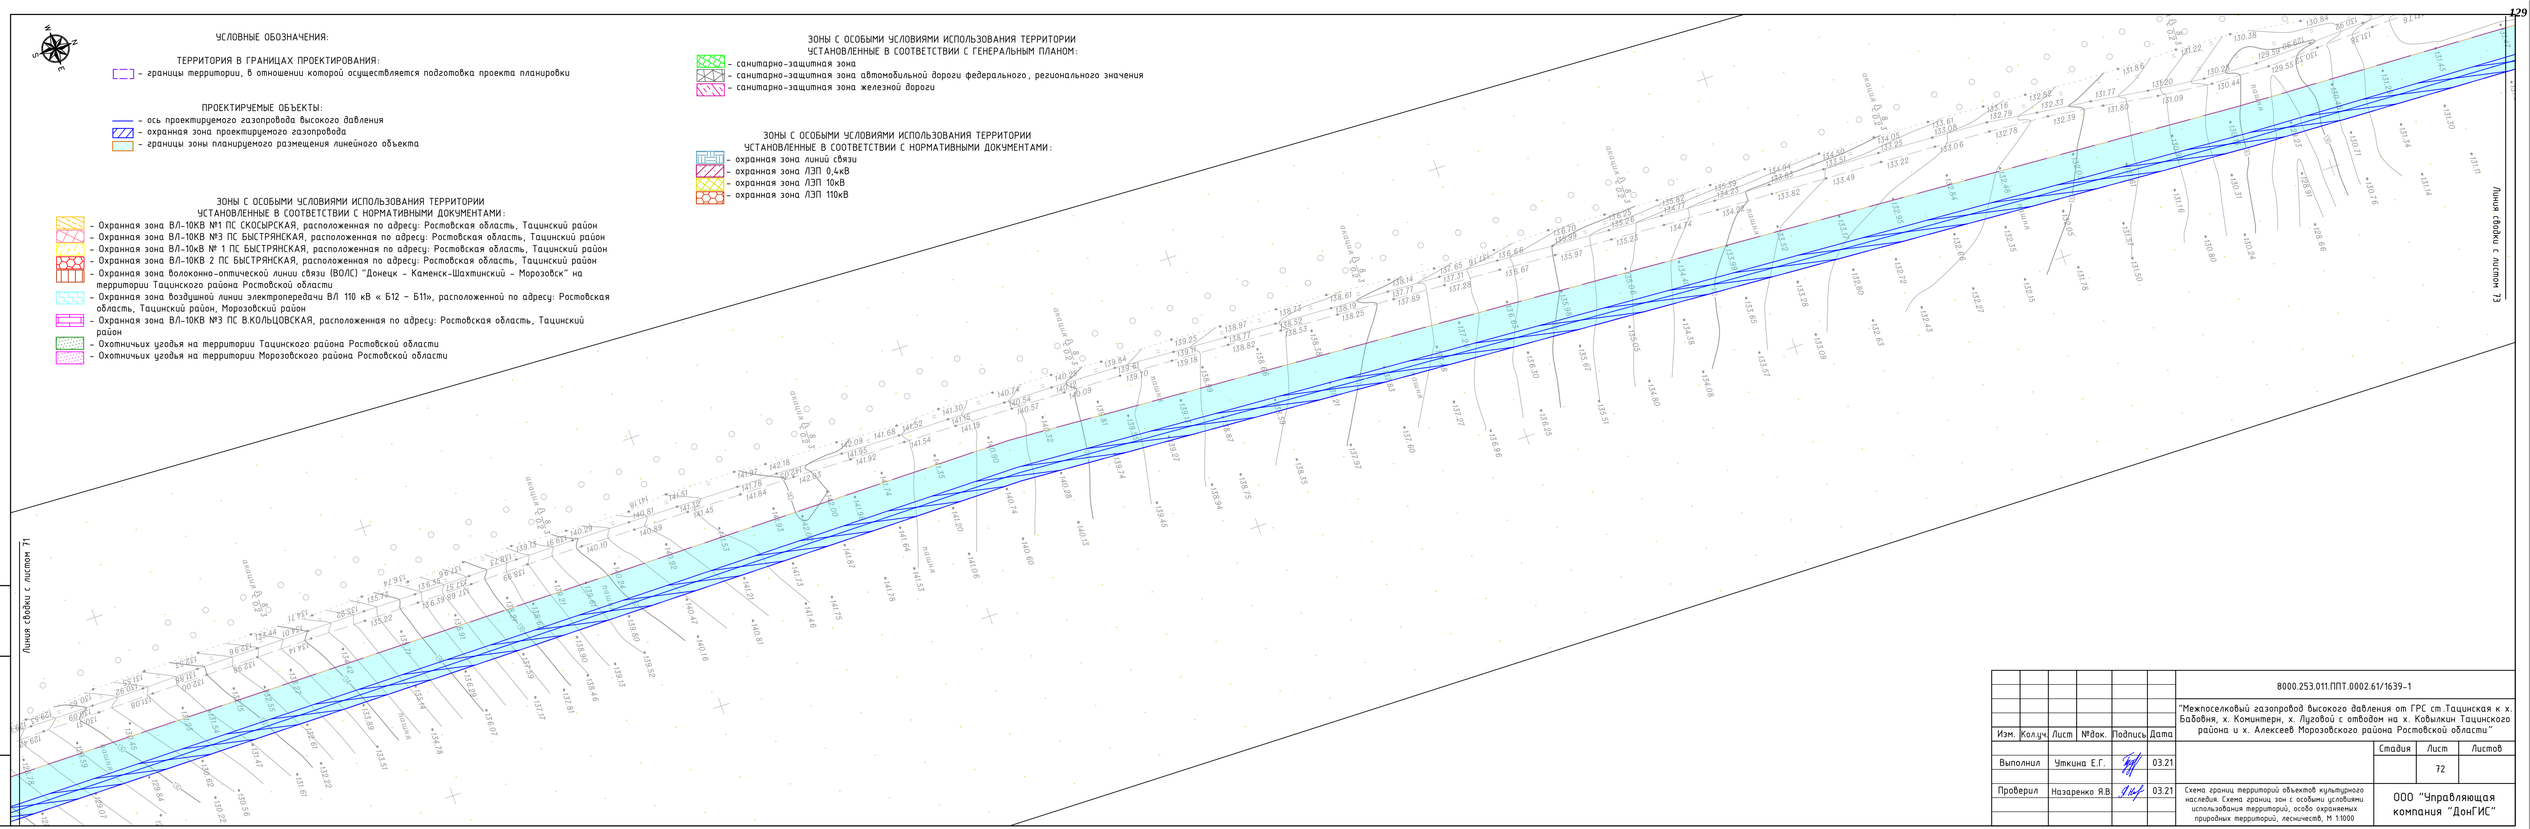

Изм.	Кол.уч.	Лист	№док.	Подпись	Дата
Выполнил		Уткина Е.Г.			03.21
Проверил		Назаренко Я.В.			03.21

8000.253.011.ППТ.0002.61/1639-1

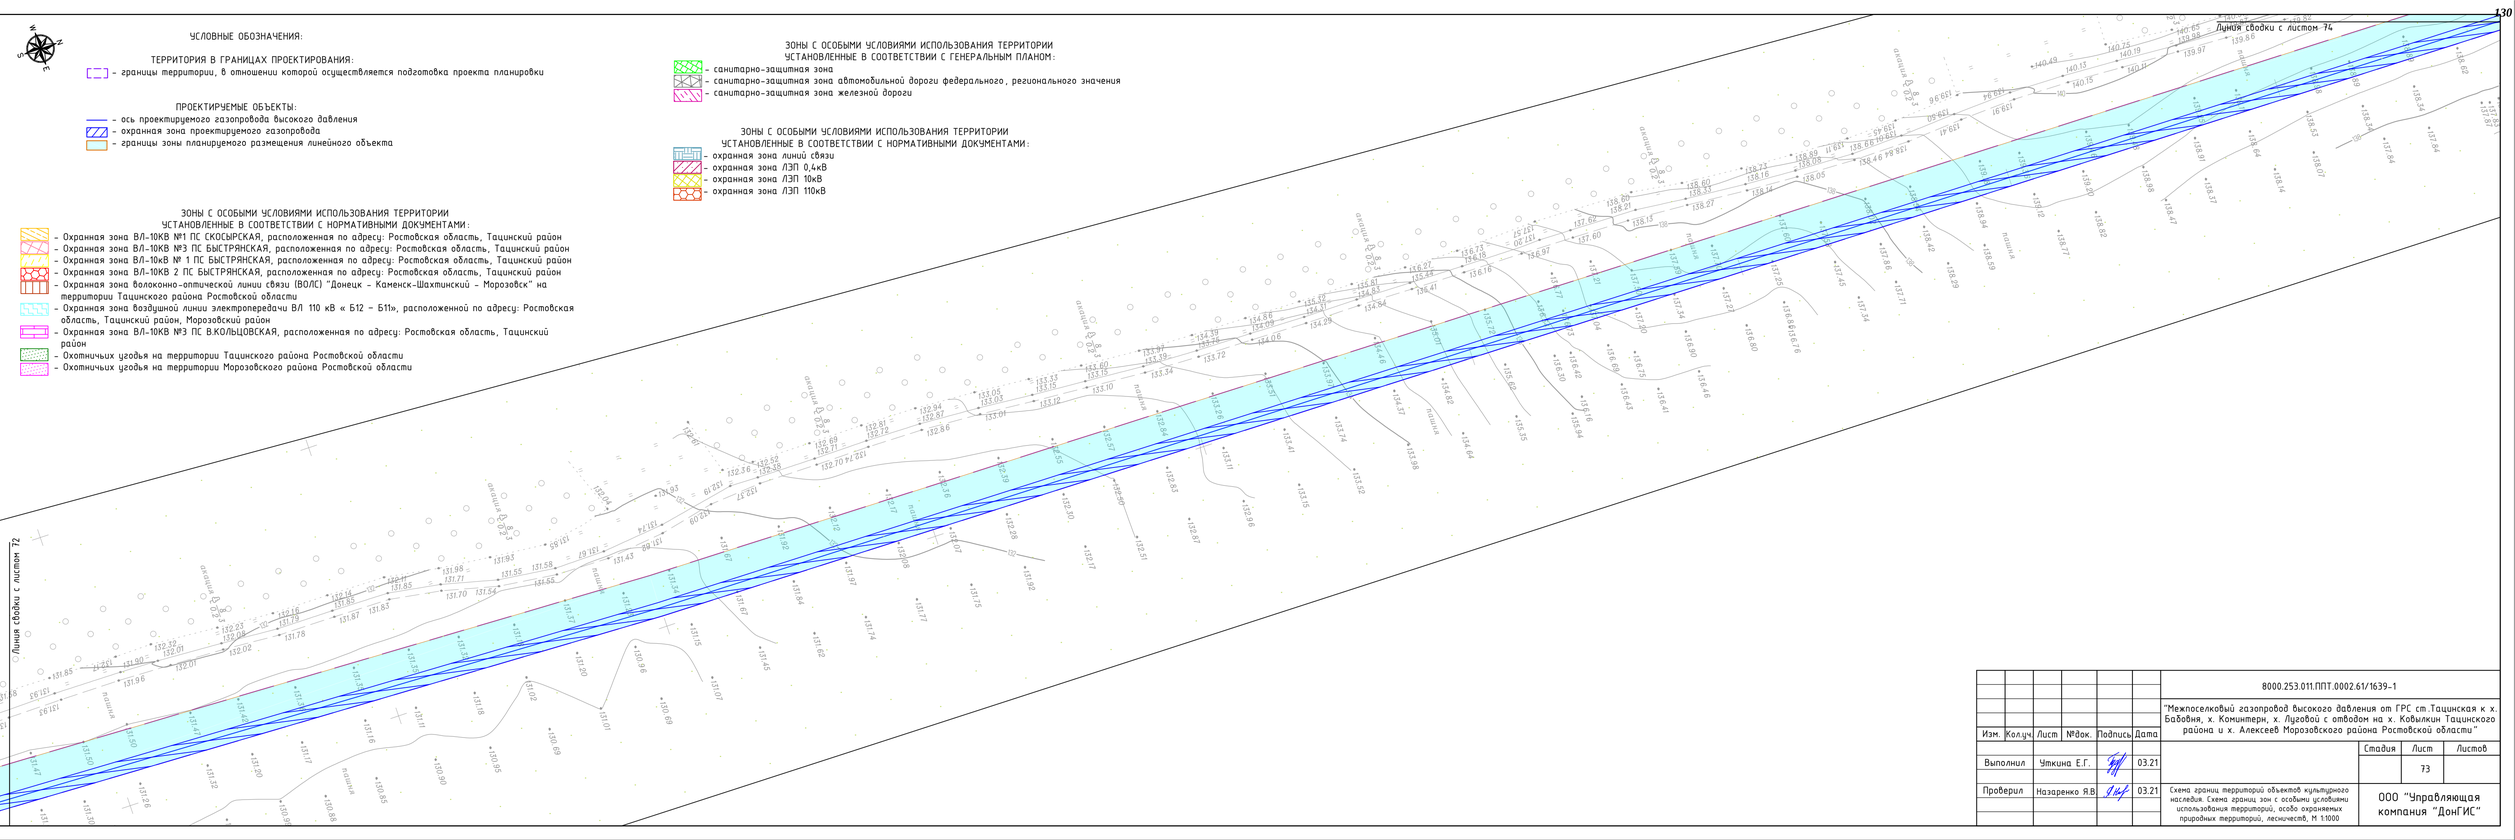
"Межпоселковый газопровод высокого давления от ГРС ст.Тацинская к х. Бабовня, х. Коминтерн, х. Луговой с отводом на х. Ковылкин Тацинского района и х. Алексеев Морозовского района Ростовской области"

Схема границ территорий объектов культурного наследия. Схема границ зон с особыми условиями использования территорий, особо охраняемых природных территорий, лесничеств. М 1:1000

Стадия	Лист	Листов
	72	

ООО "Управляющая компания "ДонГИС"

Инв. № подл. | Подп. и дата | Взам. инв. №


УСЛОВНЫЕ ОБОЗНАЧЕНИЯ:
ТЕРРИТОРИЯ В ГРАНИЦАХ ПРОЕКТИРОВАНИЯ:
- границы территории, в отношении которой осуществляется подготовка проекта планировки
ПРОЕКТИРУЕМЫЕ ОБЪЕКТЫ:
- ось проектируемого газопровода высокого давления
- охранная зона проектируемого газопровода
- границы зоны планируемого размещения линейного объекта
ЗОНЫ С ОСОБЫМИ УСЛОВИЯМИ ИСПОЛЬЗОВАНИЯ ТЕРРИТОРИИ УСТАНОВЛЕННЫЕ В СООТВЕТСТВИИ С ГЕНЕРАЛЬНЫМ ПЛАНОМ:
- санитарно-защитная зона
- санитарно-защитная зона автомобильной дороги федерального, регионального значения
- санитарно-защитная зона железной дороги
ЗОНЫ С ОСОБЫМИ УСЛОВИЯМИ ИСПОЛЬЗОВАНИЯ ТЕРРИТОРИИ УСТАНОВЛЕННЫЕ В СООТВЕТСТВИИ С НОРМАТИВНЫМИ ДОКУМЕНТАМИ:
- охранная зона линий связи
- охранная зона ЛЭП 0,4кВ
- охранная зона ЛЭП 10кВ
- охранная зона ЛЭП 110кВ
ЗОНЫ С ОСОБЫМИ УСЛОВИЯМИ ИСПОЛЬЗОВАНИЯ ТЕРРИТОРИИ УСТАНОВЛЕННЫЕ В СООТВЕТСТВИИ С НОРМАТИВНЫМИ ДОКУМЕНТАМИ:
- Охранная зона ВЛ-10КВ №1 ПС СКОСЫРСКАЯ, расположенная по адресу: Ростовская область, Тацинский район
- Охранная зона ВЛ-10КВ №3 ПС БЫСТРЯНСКАЯ, расположенная по адресу: Ростовская область, Тацинский район
- Охранная зона ВЛ-10кВ № 1 ПС БЫСТРЯНСКАЯ, расположенная по адресу: Ростовская область, Тацинский район
- Охранная зона ВЛ-10КВ 2 ПС БЫСТРЯНСКАЯ, расположенная по адресу: Ростовская область, Тацинский район
- Охранная зона волоконно-оптической линии связи (ВОЛС) "Донецк - Каменск-Шахтинский - Морозовск" на территории Тацинского района Ростовской области
- Охранная зона воздушной линии электропередачи ВЛ 110 кВ « Б12 - Б11», расположенной по адресу: Ростовская область, Тацинский район, Морозовский район
- Охранная зона ВЛ-10КВ №3 ПС В.КОЛЬЦОВСКАЯ, расположенная по адресу: Ростовская область, Тацинский район
- Охотничьих угодья на территории Тацинского района Ростовской области
- Охотничьих угодья на территории Морозовского района Ростовской области
Линия сводки с листом 72
Линия сводки с листом 74
граница 0.2км
граница 0.5км
лощина
8000.253.011.ППТ.0002.61/1639-1
"Межпоселковый газопровод высокого давления от ГРС ст.Тацинская к х. Бабовня, х. Коминтерн, х. Луговой с отводом на х. Ковылкин Тацинского района и х. Алексеев Морозовского района Ростовской области"
Изм. Колуч. Лист №док. Подпись Дата
Выполнил Уткина Е.Г. 03.21
Проверил Назаренко Я.В. 03.21
Стадия Лист Листов
73
Схема границ территорий объектов культурного наследия. Схема границ зон с особыми условиями использования территорий, особо охраняемых природных территорий, лесничеств, М 1:1000
ООО "Управляющая компания "ДонГИС"
Взам. инв. №
Подп. и дата
Инв. № подл.

УСЛОВНЫЕ ОБОЗНАЧЕНИЯ:


ТЕРРИТОРИЯ В ГРАНИЦАХ ПРОЕКТИРОВАНИЯ:
- границы территории, в отношении которой осуществляется подготовка проекта планировки

ПРОЕКТИРУЕМЫЕ ОБЪЕКТЫ:
- ось проектируемого газопровода высокого давления
- охранная зона проектируемого газопровода
- границы зоны планируемого размещения линейного объекта

ЗОНЫ С ОСОБЫМИ УСЛОВИЯМИ ИСПОЛЬЗОВАНИЯ ТЕРРИТОРИИ УСТАНОВЛЕННЫЕ В СООТВЕТСТВИИ С НОРМАТИВНЫМИ ДОКУМЕНТАМИ:
- Охранная зона ВЛ-10КВ №1 ПС СКОСЫРСКАЯ, расположенная по адресу: Ростовская область, Тацинский район
- Охранная зона ВЛ-10КВ №3 ПС БЫСТРЯНСКАЯ, расположенная по адресу: Ростовская область, Тацинский район
- Охранная зона ВЛ-10кВ № 1 ПС БЫСТРЯНСКАЯ, расположенная по адресу: Ростовская область, Тацинский район
- Охранная зона ВЛ-10КВ 2 ПС БЫСТРЯНСКАЯ, расположенная по адресу: Ростовская область, Тацинский район
- Охранная зона волоконно-оптической линии связи (ВОЛС) "Донецк – Каменск-Шахтинский – Морозовск" на территории Тацинского района Ростовской области
- Охранная зона воздушной линии электропередачи ВЛ 110 кВ « Б12 – Б11», расположенной по адресу: Ростовская область, Тацинский район, Морозовский район
- Охранная зона ВЛ-10КВ №3 ПС В.КОЛЬЦОВСКАЯ, расположенная по адресу: Ростовская область, Тацинский район
- Охотничьих угодья на территории Тацинского района Ростовской области
- Охотничьих угодья на территории Морозовского района Ростовской области

ЗОНЫ С ОСОБЫМИ УСЛОВИЯМИ ИСПОЛЬЗОВАНИЯ ТЕРРИТОРИИ УСТАНОВЛЕННЫЕ В СООТВЕТСТВИИ С ГЕНЕРАЛЬНЫМ ПЛАНОМ:
- санитарно-защитная зона
- санитарно-защитная зона автомобильной дороги федерального, регионального значения
- санитарно-защитная зона железной дороги

ЗОНЫ С ОСОБЫМИ УСЛОВИЯМИ ИСПОЛЬЗОВАНИЯ ТЕРРИТОРИИ УСТАНОВЛЕННЫЕ В СООТВЕТСТВИИ С НОРМАТИВНЫМИ ДОКУМЕНТАМИ:
- охранная зона линий связи
- охранная зона ЛЭП 0,4кВ
- охранная зона ЛЭП 10кВ
- охранная зона ЛЭП 110кВ

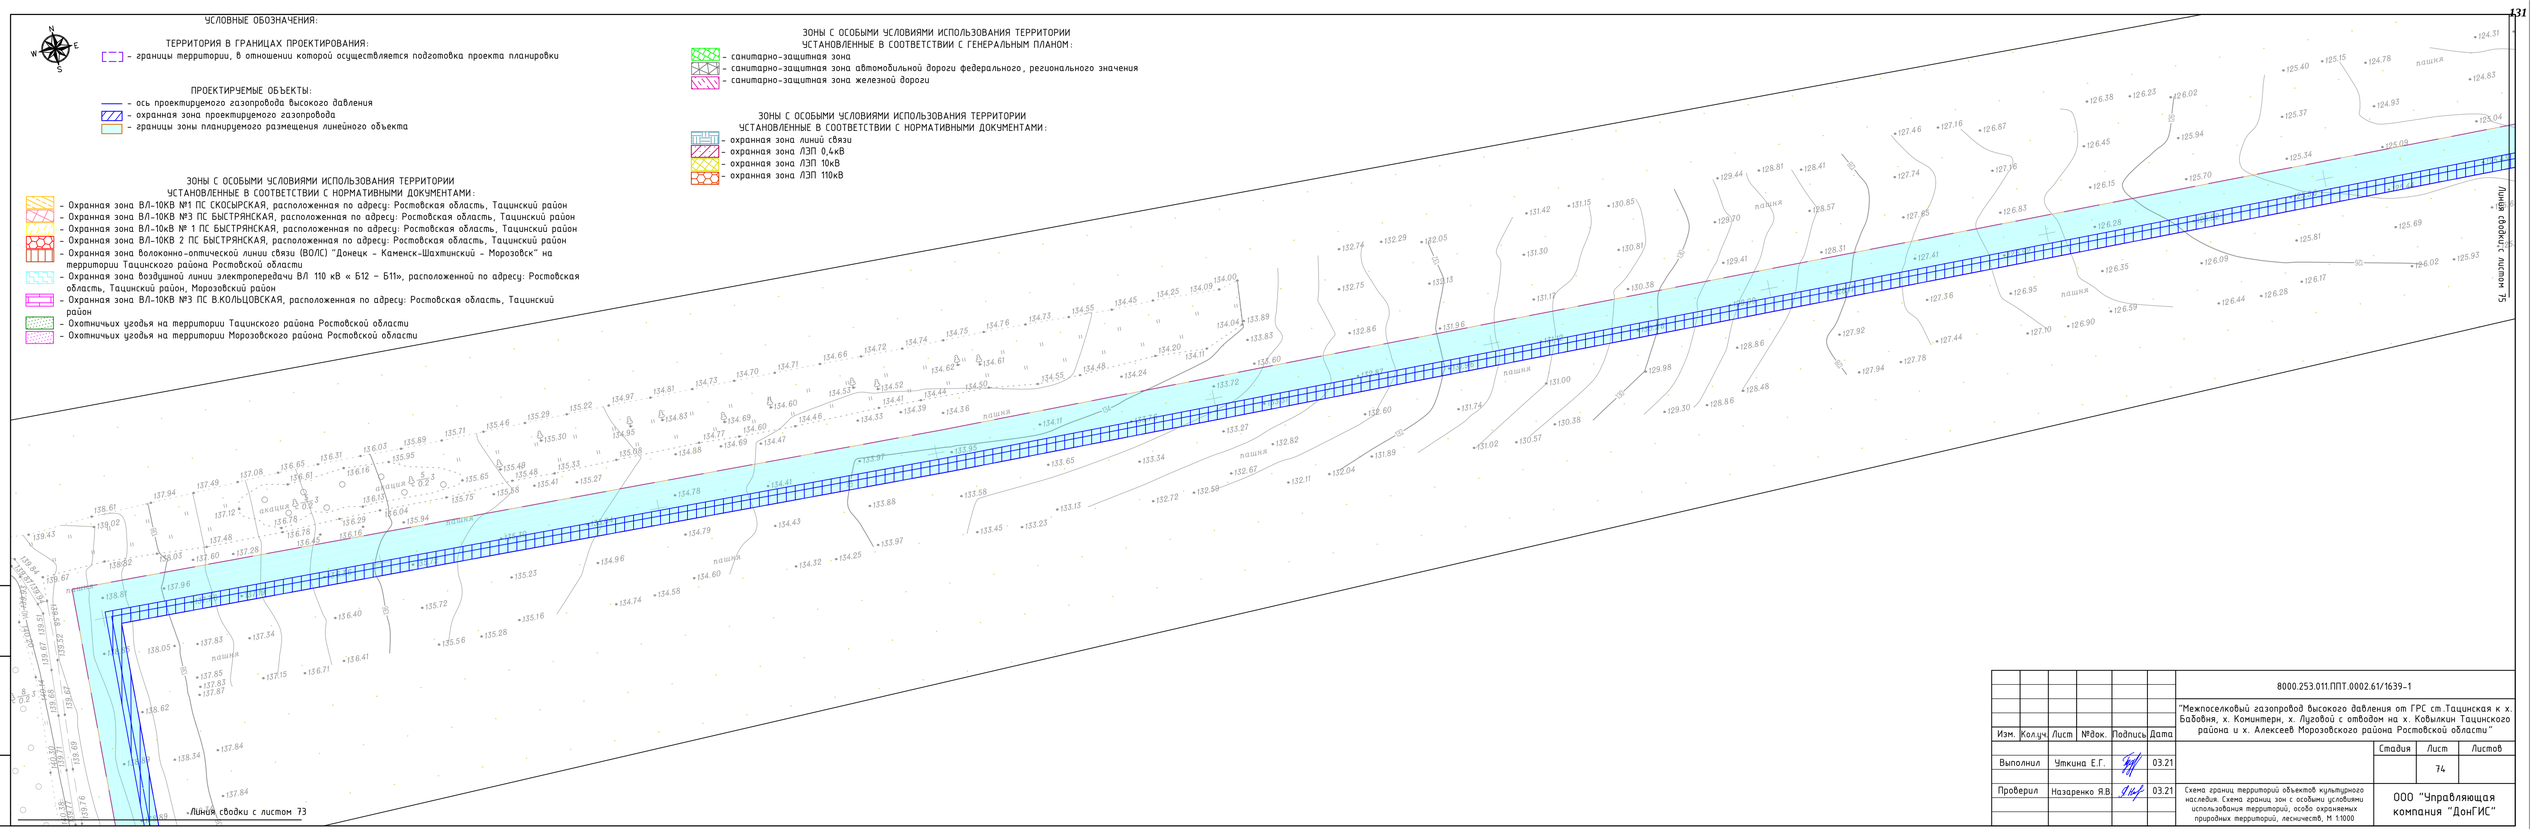

Взам. инв. №

Подп. и дата

Инв. № подл.

Изм.	Кол.уч.	Лист	№док.	Подпись	Дата
Выполнил		Уткина Е.Г.			03.21
Проверил		Назаренко Я.В.			03.21


8000.253.011.ППТ.0002.61/1639-1

"Межпоселковый газопровод высокого давления от ГРС ст.Тацинская к х. Бабовня, х. Комитерн, х. Луговой с отводом на х. Ковылкин Тацинского района и х. Алексеев Морозовского района Ростовской области"

Стадия	Лист	Листов
	74	

Схема границ территорий объектов культурного наследия. Схема границ зон с особыми условиями использования территорий, особо охраняемых природных территорий, лесничеств, М 1:1000

ООО "Управляющая компания "ДонГИС"

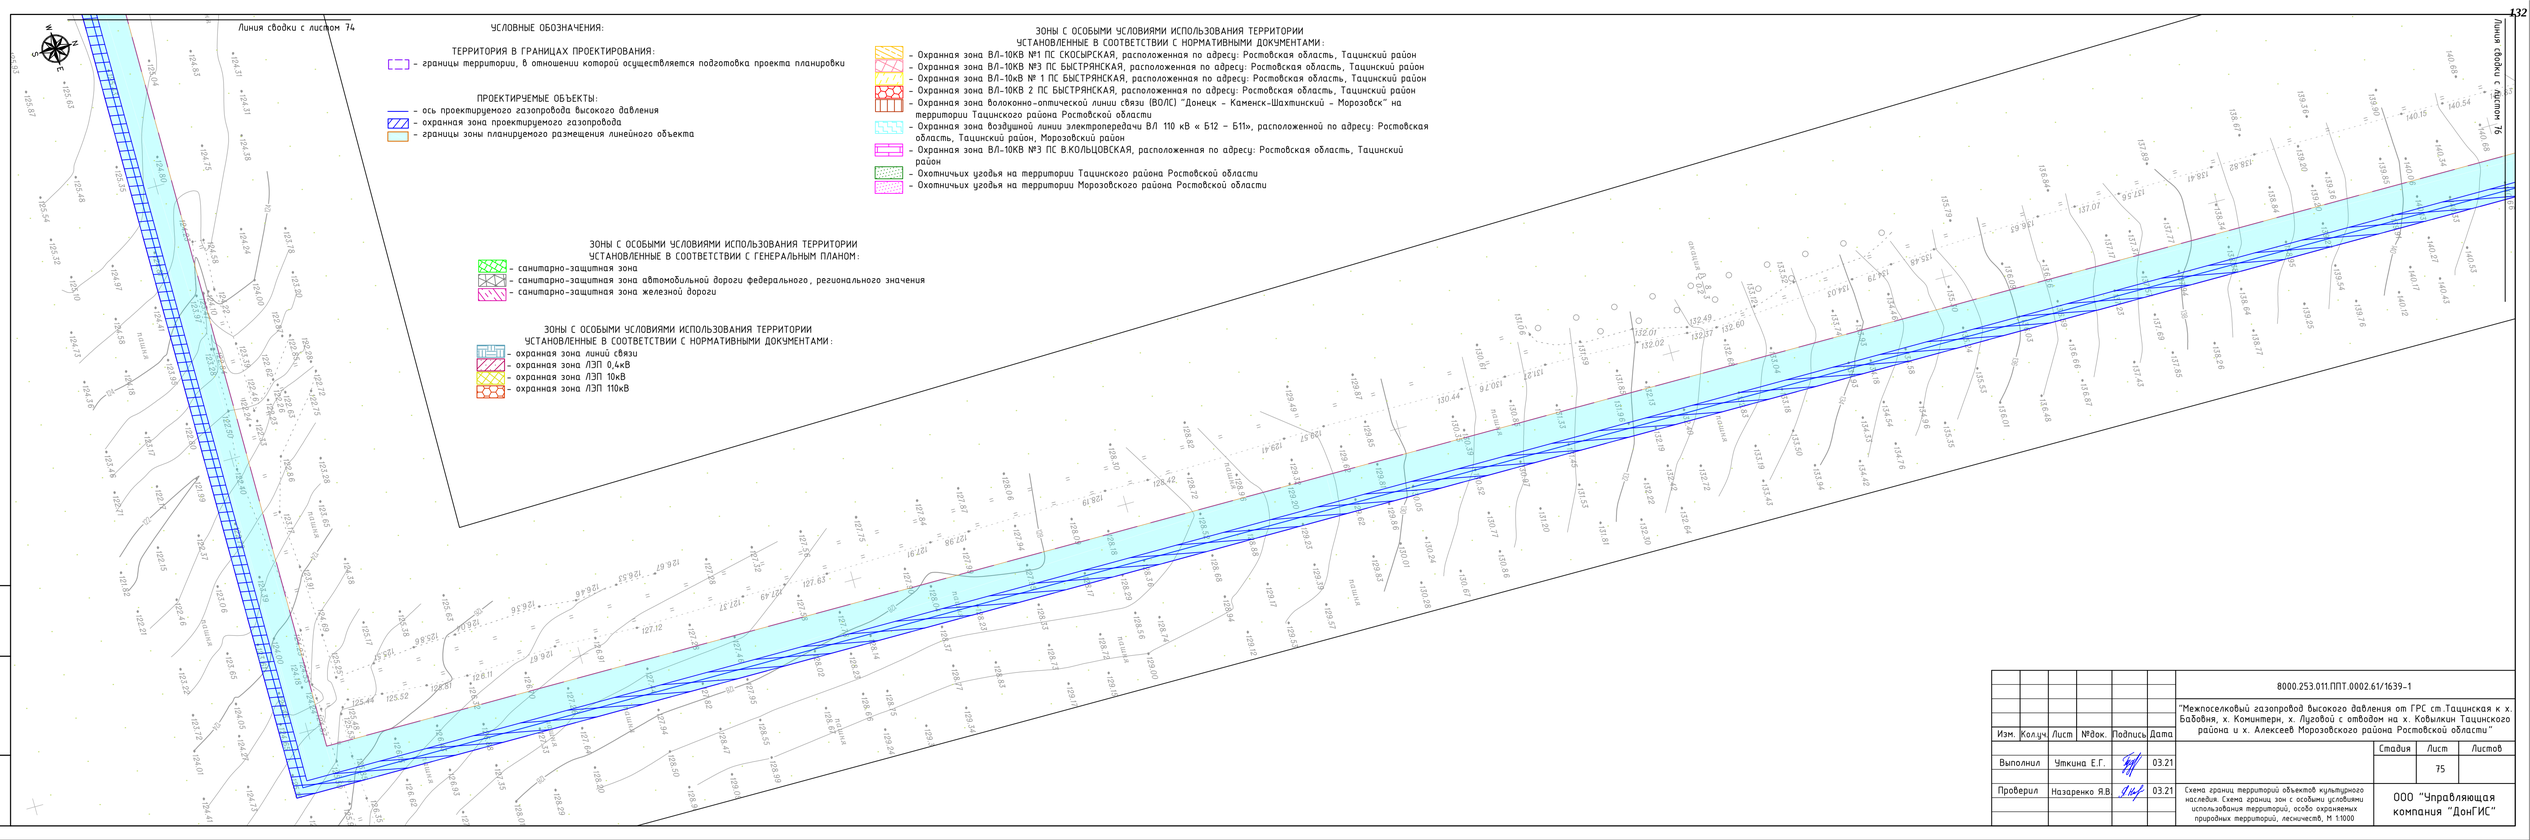


						8000.253.011.ППТ.0002.61/1639-1
						"Межпоселковый газопровод высокого давления от ГРС ст.Тацинская к х. Бабовня, х. Коминтерн, х. Луговой с отводом на х. Ковылкин Тацинского района и х. Алексеев Морозовского района Ростовской области"
Изм.	Кол.уч.	Лист	№док.	Подпись	Дата	
Выполнил		Уткина Е.Г.			03.21	Стадия: — Лист: 75 — Листов: —
Проверил		Назаренко Я.В.			03.21	Схема границ территорий объектов культурного наследия. Схема границ зон с особыми условиями использования территорий, особо охраняемых природных территорий, лесничеств, М 1:1000
						ООО "Управляющая компания "ДонГИС"

Взам. инв. №

Подп. и дата

Инв. № подл.

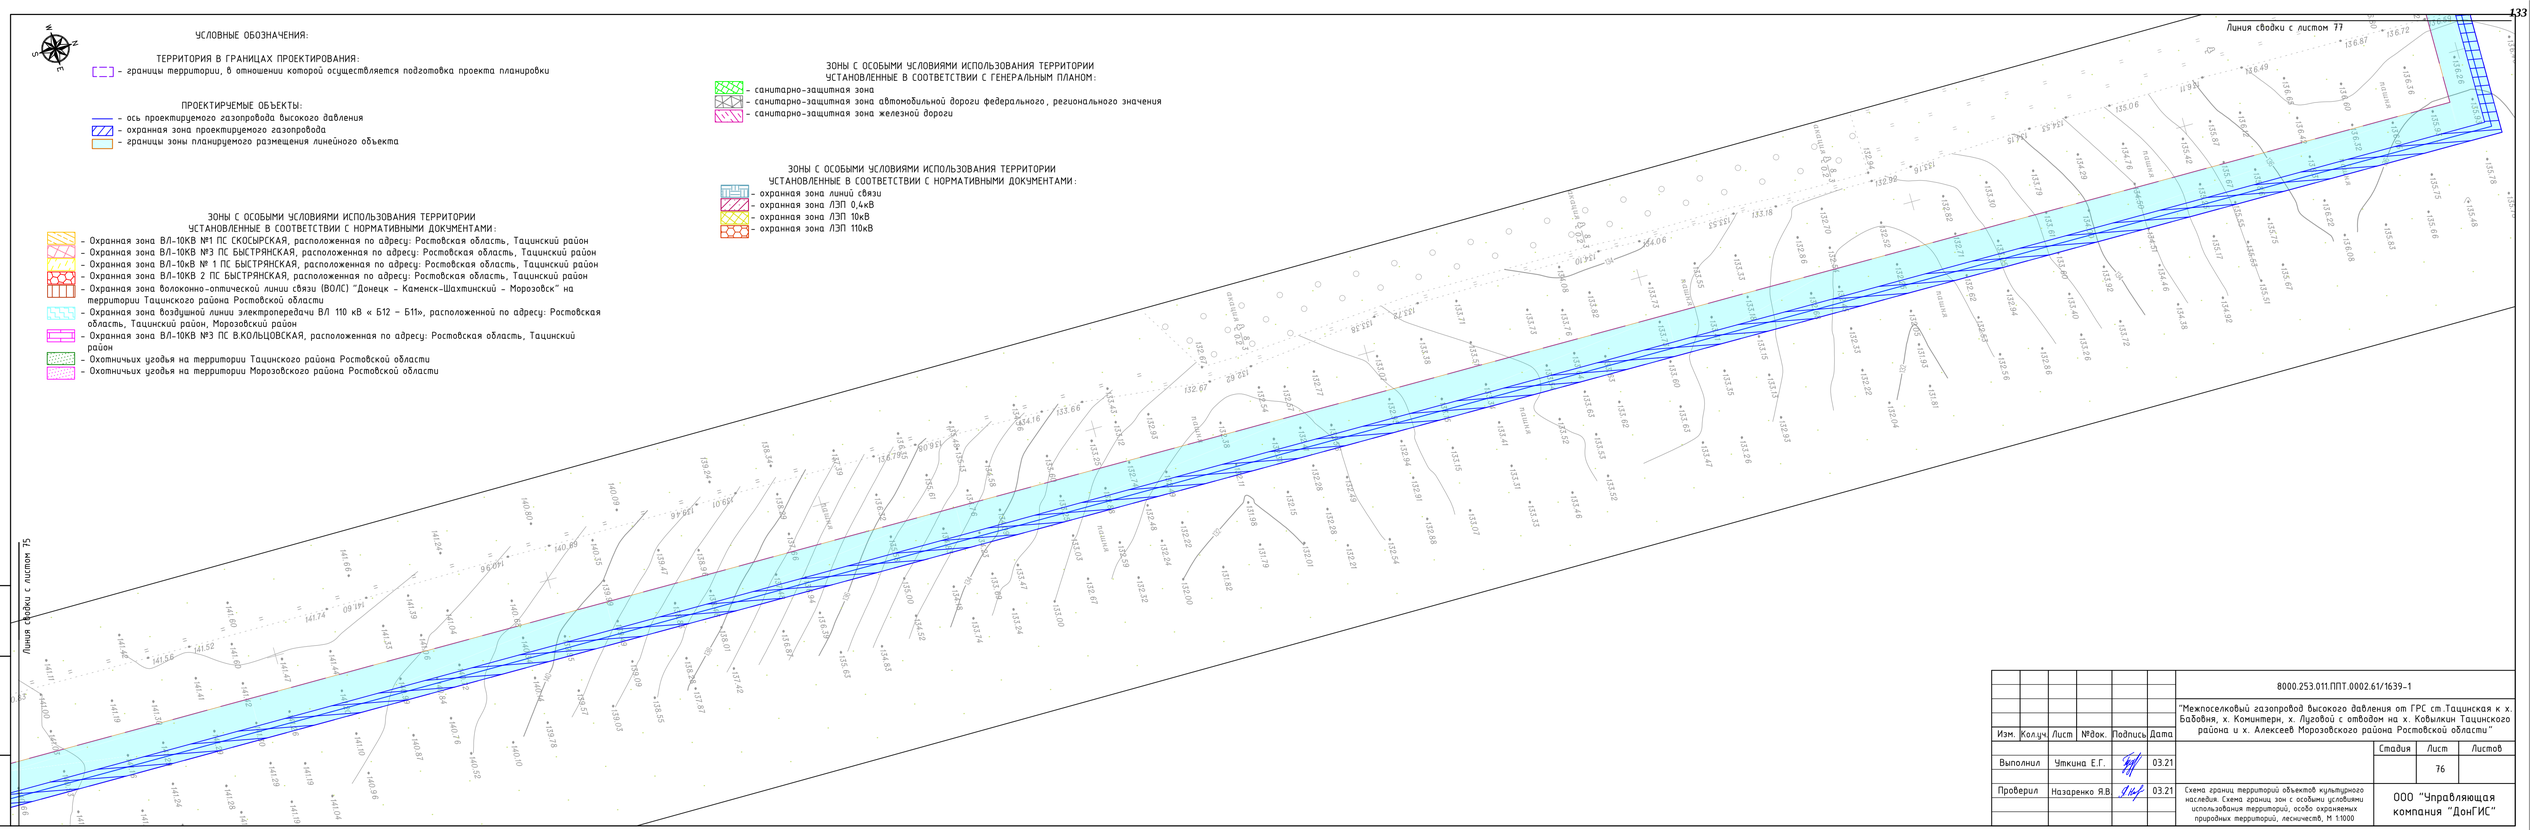

Взам. инв. №

Подп. и дата

Инв. № подл.

Изм.	Кол.уч.	Лист	№док.	Подпись	Дата
Выполнил		Уткина Е.Г.			03.21
Проверил		Назаренко Я.В.			03.21

8000.253.011.ППТ.0002.61/1639-1

"Межпоселковый газопровод высокого давления от ГРС ст.Тацинская к х. Бабовня, х. Коминтерн, х. Луговой с отводом на х. Ковылкин Тацинского района и х. Алексеев Морозовского района Ростовской области"

Стадия	Лист	Листов
	76	

Схема границ территорий объектов культурного наследия. Схема границ зон с особыми условиями использования территорий, особо охраняемых природных территорий, лесничеств, М 1:1000

ООО "Управляющая компания "ДонГИС"

УСЛОВНЫЕ ОБОЗНАЧЕНИЯ:

ТЕРРИТОРИЯ В ГРАНИЦАХ ПРОЕКТИРОВАНИЯ:
- границы территории, в отношении которой осуществляется подготовка проекта планировки

ПРОЕКТИРУЕМЫЕ ОБЪЕКТЫ:
- ось проектируемого газопровода высокого давления
- охранная зона проектируемого газопровода
- границы зоны планируемого размещения линейного объекта

ЗОНЫ С ОСОБЫМИ УСЛОВИЯМИ ИСПОЛЬЗОВАНИЯ ТЕРРИТОРИИ
УСТАНОВЛЕННЫЕ В СООТВЕТСТВИИ С ГЕНЕРАЛЬНЫМ ПЛАНОМ:
- санитарно-защитная зона
- санитарно-защитная зона автомобильной дороги федерального, регионального значения
- санитарно-защитная зона железной дороги

ЗОНЫ С ОСОБЫМИ УСЛОВИЯМИ ИСПОЛЬЗОВАНИЯ ТЕРРИТОРИИ
УСТАНОВЛЕННЫЕ В СООТВЕТСТВИИ С НОРМАТИВНЫМИ ДОКУМЕНТАМИ:
- охранная зона линий связи
- охранная зона ЛЭП 0,4кВ
- охранная зона ЛЭП 10кВ
- охранная зона ЛЭП 110кВ

ЗОНЫ С ОСОБЫМИ УСЛОВИЯМИ ИСПОЛЬЗОВАНИЯ ТЕРРИТОРИИ
УСТАНОВЛЕННЫЕ В СООТВЕТСТВИИ С НОРМАТИВНЫМИ ДОКУМЕНТАМИ:
- Охранная зона ВЛ-10КВ №1 ПС СКОСЫРСКАЯ, расположенная по адресу: Ростовская область, Тацинский район
- Охранная зона ВЛ-10КВ №3 ПС БЫСТРЯНСКАЯ, расположенная по адресу: Ростовская область, Тацинский район
- Охранная зона ВЛ-10кВ № 1 ПС БЫСТРЯНСКАЯ, расположенная по адресу: Ростовская область, Тацинский район
- Охранная зона ВЛ-10КВ 2 ПС БЫСТРЯНСКАЯ, расположенная по адресу: Ростовская область, Тацинский район
- Охранная зона волоконно-оптической линии связи (ВОЛС) "Донецк – Каменск-Шахтинский – Морозовск" на территории Тацинского района Ростовской области
- Охранная зона воздушной линии электропередачи ВЛ 110 кВ « Б12 – Б11», расположенной по адресу: Ростовская область, Тацинский район, Морозовский район
- Охранная зона ВЛ-10КВ №3 ПС В.КОЛЬЦОВСКАЯ, расположенная по адресу: Ростовская область, Тацинский район
- Охотничьих угодья на территории Тацинского района Ростовской области
- Охотничьих угодья на территории Морозовского района Ростовской области

Линия сводки с листом 76

Линия сводки с листом 78

Взам. инв. №

Подп. и дата

Инв. № подл.

Изм.	Кол.уч.	Лист	№док.	Подпись	Дата
Выполнил		Уткина Е.Г.			03.21
Проверил		Назаренко Я.В.			03.21


8000.253.011.ППТ.0002.61/1639-1

"Межпоселковый газопровод высокого давления от ГРС ст.Тацинская к х. Бабовня, х. Коминтерн, х. Луговой с отводом на х. Ковылкин Тацинского района и х. Алексеев Морозовского района Ростовской области"

Стадия	Лист	Листов
	77	

Схема границ территорий объектов культурного наследия. Схема границ зон с особыми условиями использования территорий, особо охраняемых природных территорий, лесничеств, М 1:1000

ООО "Управляющая компания "ДонГИС"

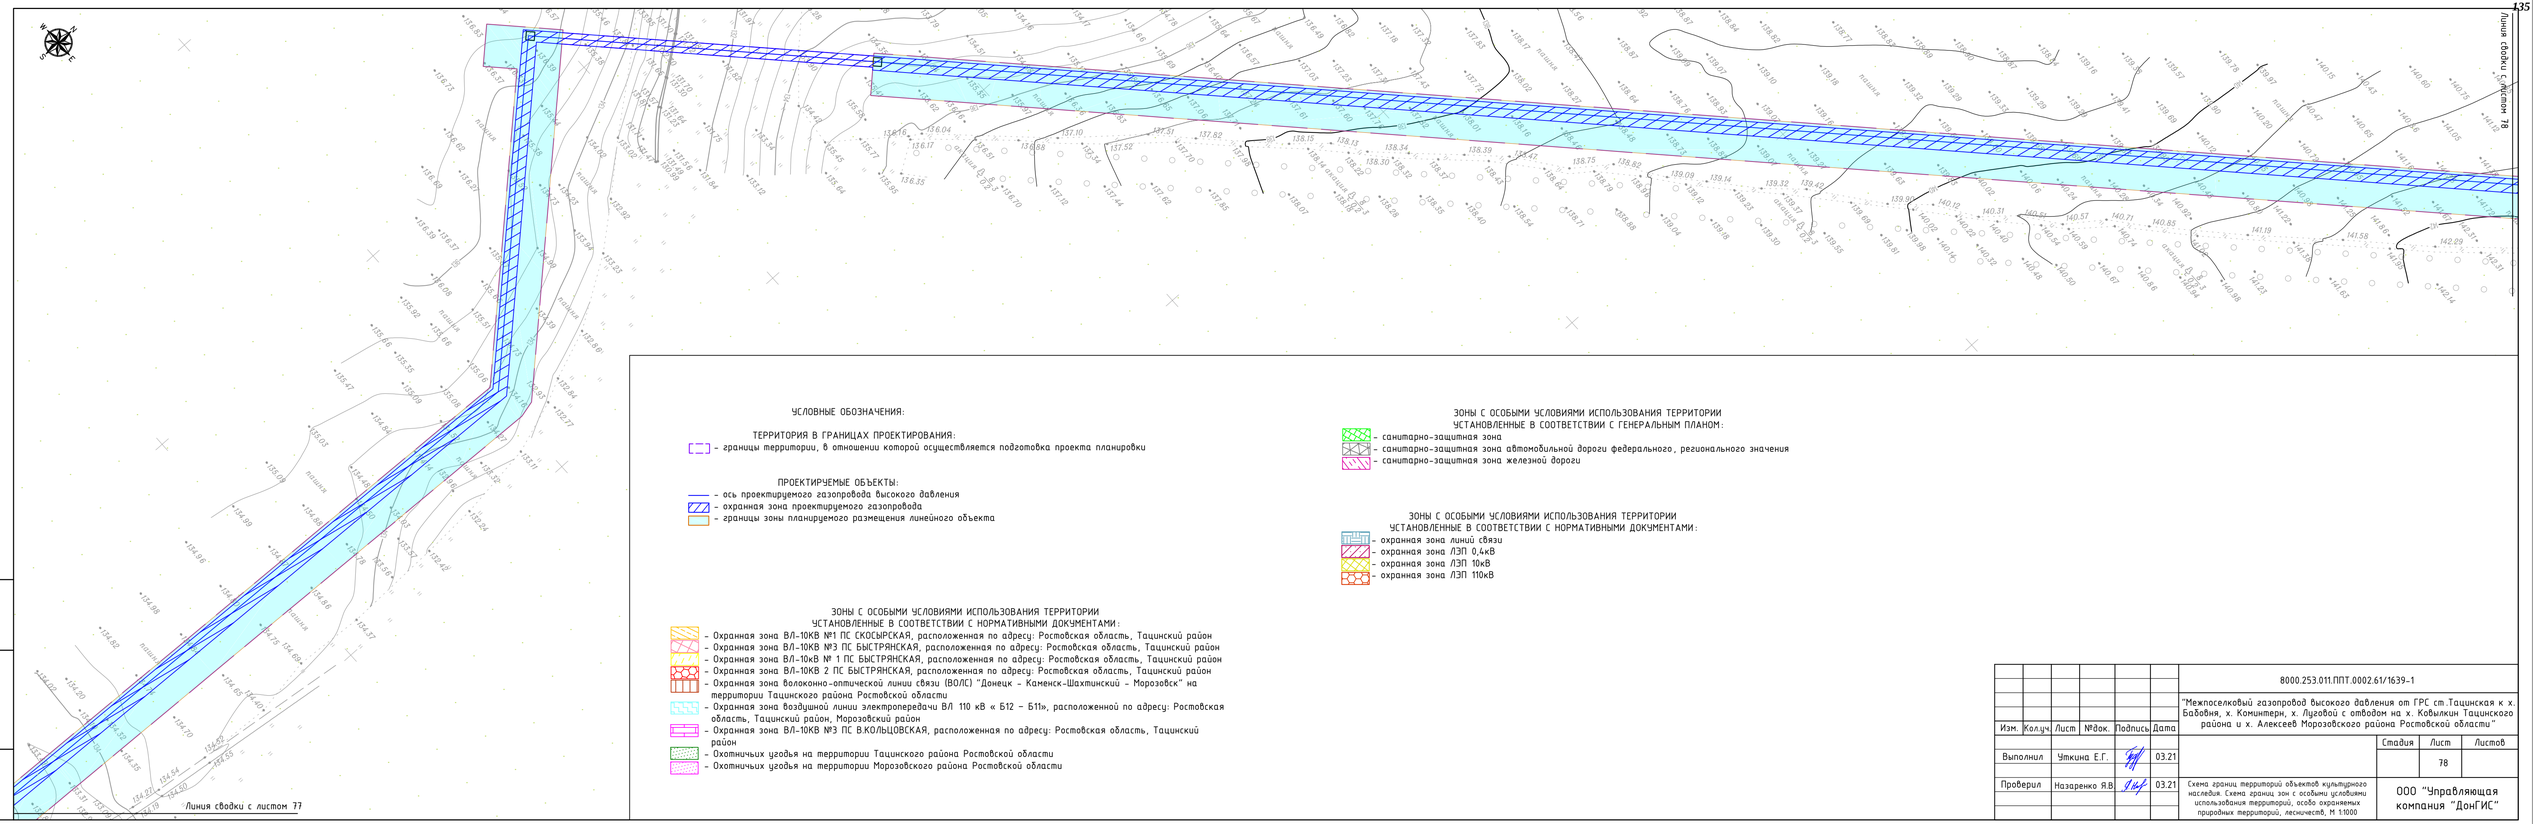

УСЛОВНЫЕ ОБОЗНАЧЕНИЯ:

ТЕРРИТОРИЯ В ГРАНИЦАХ ПРОЕКТИРОВАНИЯ:

- границы территории, в отношении которой осуществляется подготовка проекта планировки

ПРОЕКТИРУЕМЫЕ ОБЪЕКТЫ:

- ось проектируемого газопровода высокого давления
- охранная зона проектируемого газопровода
- границы зоны планируемого размещения линейного объекта

ЗОНЫ С ОСОБЫМИ УСЛОВИЯМИ ИСПОЛЬЗОВАНИЯ ТЕРРИТОРИИ
УСТАНОВЛЕННЫЕ В СООТВЕТСТВИИ С НОРМАТИВНЫМИ ДОКУМЕНТАМИ:

- Охранная зона ВЛ-10кВ №1 ПС СКОСЫРСКАЯ, расположенная по адресу: Ростовская область, Тацинский район
- Охранная зона ВЛ-10кВ №3 ПС БЫСТРЯНСКАЯ, расположенная по адресу: Ростовская область, Тацинский район
- Охранная зона ВЛ-10кВ № 1 ПС БЫСТРЯНСКАЯ, расположенная по адресу: Ростовская область, Тацинский район
- Охранная зона ВЛ-10кВ 2 ПС БЫСТРЯНСКАЯ, расположенная по адресу: Ростовская область, Тацинский район
- Охранная зона волоконно-оптической линии связи (ВОЛС) "Донецк - Каменск-Шахтинский - Морозовск" на территории Тацинского района Ростовской области
- Охранная зона воздушной линии электропередачи ВЛ 110 кВ « Б12 – Б11», расположенной по адресу: Ростовская область, Тацинский район, Морозовский район
- Охранная зона ВЛ-10кВ №3 ПС В.КОЛЬЦОВСКАЯ, расположенная по адресу: Ростовская область, Тацинский район
- Охотничьих угодья на территории Тацинского района Ростовской области
- Охотничьих угодья на территории Морозовского района Ростовской области

ЗОНЫ С ОСОБЫМИ УСЛОВИЯМИ ИСПОЛЬЗОВАНИЯ ТЕРРИТОРИИ
УСТАНОВЛЕННЫЕ В СООТВЕТСТВИИ С ГЕНЕРАЛЬНЫМ ПЛАНОМ:

- санитарно-защитная зона
- санитарно-защитная зона автомобильной дороги федерального, регионального значения
- санитарно-защитная зона железной дороги

ЗОНЫ С ОСОБЫМИ УСЛОВИЯМИ ИСПОЛЬЗОВАНИЯ ТЕРРИТОРИИ
УСТАНОВЛЕННЫЕ В СООТВЕТСТВИИ С НОРМАТИВНЫМИ ДОКУМЕНТАМИ:

- охранная зона линий связи
- охранная зона ЛЭП 0,4кВ
- охранная зона ЛЭП 10кВ
- охранная зона ЛЭП 110кВ

Взам. инв. №

Подп. и дата

Инв. № подл.

Изм.	Колуч.	Лист	№док.	Подпись	Дата
Выполнил		Уткина Е.Г.			03.21
Проверил		Назаренко Я.В.			03.21


8000.253.011.ППТ.0002.61/1639-1

"Межпоселковый газопровод высокого давления от ГРС ст.Тацинская к х. Бабовня, х. Коминтерн, х. Луговой с отводом на х. Ковылкин Тацинского района и х. Алексеев Морозовского района Ростовской области"

Стадия	Лист	Листов
	78	

Схема границ территорий объектов культурного наследия. Схема границ зон с особыми условиями использования территорий, особо охраняемых природных территорий, лесничеств, М 1:1000

ООО "Управляющая компания "ДонГИС"

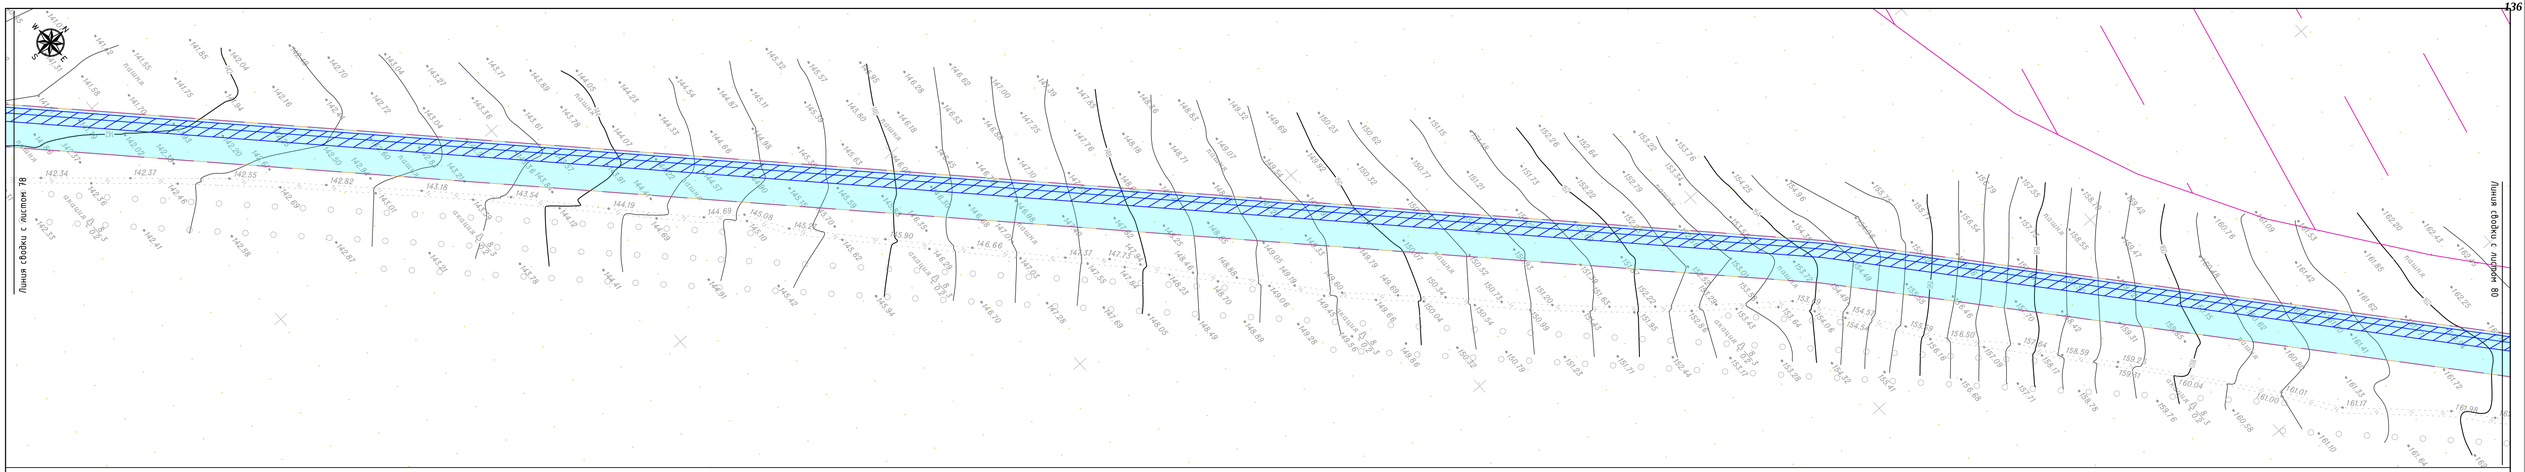

УСЛОВНЫЕ ОБОЗНАЧЕНИЯ:

ТЕРРИТОРИЯ В ГРАНИЦАХ ПРОЕКТИРОВАНИЯ:

- границы территории, в отношении которой осуществляется подготовка проекта планировки

ПРОЕКТИРУЕМЫЕ ОБЪЕКТЫ:

- ось проектируемого газопровода высокого давления
- охранная зона проектируемого газопровода
- границы зоны планируемого размещения линейного объекта

ЗОНЫ С ОСОБЫМИ УСЛОВИЯМИ ИСПОЛЬЗОВАНИЯ ТЕРРИТОРИИ УСТАНОВЛЕННЫЕ В СООТВЕТСТВИИ С НОРМАТИВНЫМИ ДОКУМЕНТАМИ:

- Охранная зона ВЛ-10КВ №1 ПС СКОСЫРСКАЯ, расположенная по адресу: Ростовская область, Тацинский район
- Охранная зона ВЛ-10КВ №3 ПС БЫСТРЯНСКАЯ, расположенная по адресу: Ростовская область, Тацинский район
- Охранная зона ВЛ-10кВ № 1 ПС БЫСТРЯНСКАЯ, расположенная по адресу: Ростовская область, Тацинский район
- Охранная зона ВЛ-10КВ 2 ПС БЫСТРЯНСКАЯ, расположенная по адресу: Ростовская область, Тацинский район
- Охранная зона волоконно-оптической линии связи (ВОЛС) "Донецк - Каменск-Шахтинский - Морозовск" на территории Тацинского района Ростовской области
- Охранная зона воздушной линии электропередачи ВЛ 110 кВ « Б12 – Б11», расположенной по адресу: Ростовская область, Тацинский район, Морозовский район
- Охранная зона ВЛ-10КВ №3 ПС В.КОЛЬЦОВСКАЯ, расположенная по адресу: Ростовская область, Тацинский район
- Охотничьих угодья на территории Тацинского района Ростовской области
- Охотничьих угодья на территории Морозовского района Ростовской области

ЗОНЫ С ОСОБЫМИ УСЛОВИЯМИ ИСПОЛЬЗОВАНИЯ ТЕРРИТОРИИ УСТАНОВЛЕННЫЕ В СООТВЕТСТВИИ С ГЕНЕРАЛЬНЫМ ПЛАНОМ:

- санитарно-защитная зона
- санитарно-защитная зона автомобильной дороги федерального, регионального значения
- санитарно-защитная зона железной дороги

ЗОНЫ С ОСОБЫМИ УСЛОВИЯМИ ИСПОЛЬЗОВАНИЯ ТЕРРИТОРИИ УСТАНОВЛЕННЫЕ В СООТВЕТСТВИИ С НОРМАТИВНЫМИ ДОКУМЕНТАМИ:

- охранная зона линий связи
- охранная зона ЛЭП 0,4кВ
- охранная зона ЛЭП 10кВ
- охранная зона ЛЭП 110кВ

Взам. инв. №

Подп. и дата

Инв. № подл.

Изм.	Кол.уч.	Лист	№док.	Подпись	Дата
Выполнил		Уткина Е.Г.			03.21
Проверил		Назаренко Я.В.			03.21


8000.253.011.ППТ.0002.61/1639-1

"Межпоселковый газопровод высокого давления от ГРС ст.Тацинская к х. Бабовня, х. Коминтерн, х. Луговой с отводом на х. Ковылкин Тацинского района и х. Алексеев Морозовского района Ростовской области"

Стадия	Лист	Листов
	79	

Схема границ территорий объектов культурного наследия. Схема границ зон с особыми условиями использования территорий, особо охраняемых природных территорий, лесничеств, М 1:1000

ООО "Управляющая компания "ДонГИС"

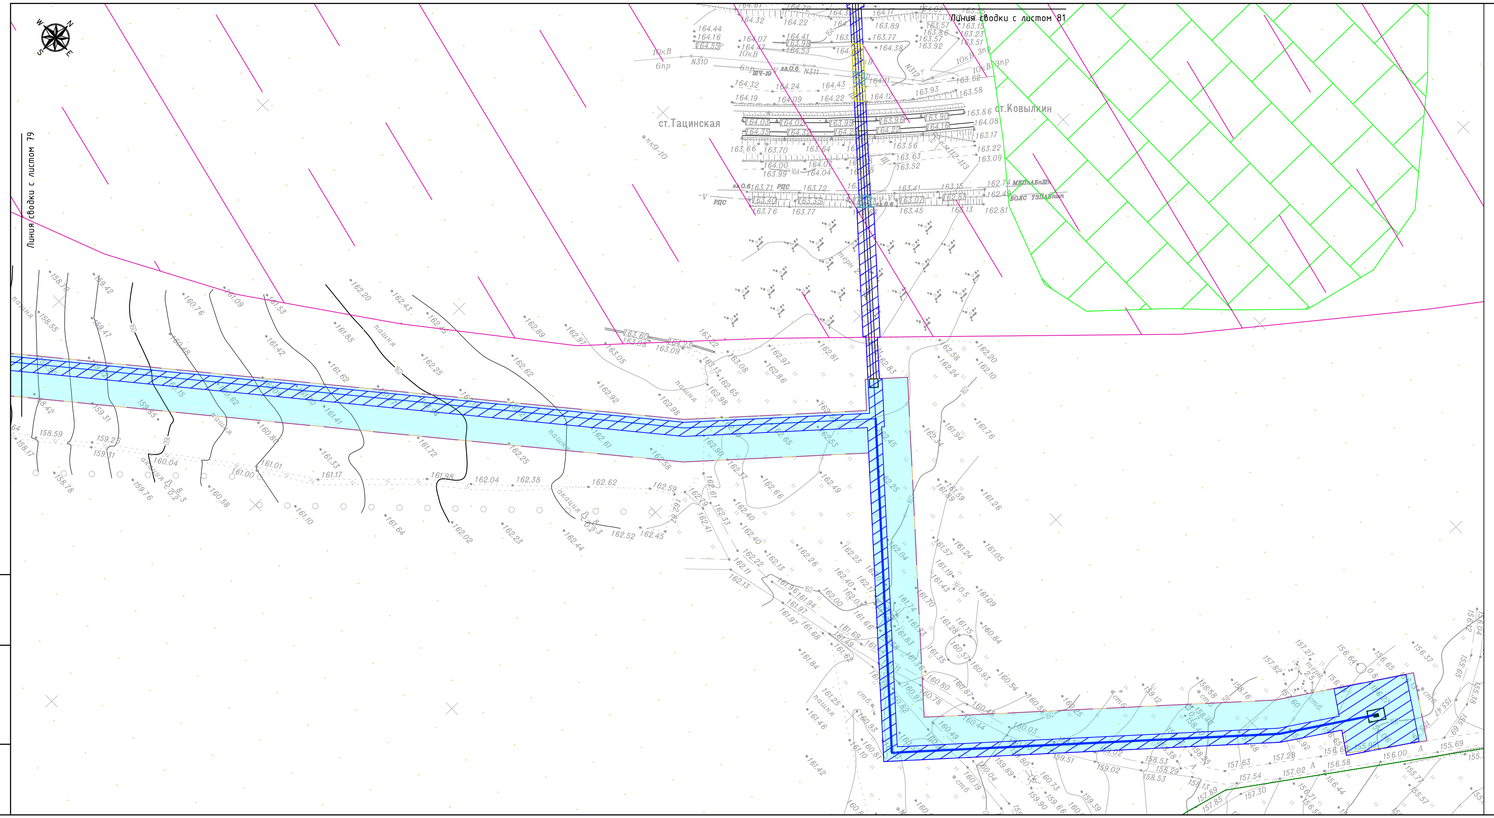

УСЛОВНЫЕ ОБОЗНАЧЕНИЯ:

ТЕРРИТОРИЯ В ГРАНИЦАХ ПРОЕКТИРОВАНИЯ:

- границы территории, в отношении которой осуществляется подготовка проекта планировки

ПРОЕКТИРУЕМЫЕ ОБЪЕКТЫ:

- ось проектируемого газопровода высокого давления
- охранная зона проектируемого газопровода
- границы зоны планируемого размещения линейного объекта

ЗОНЫ С ОСОБЫМИ УСЛОВИЯМИ ИСПОЛЬЗОВАНИЯ ТЕРРИТОРИИ
УСТАНОВЛЕННЫЕ В СООТВЕТСТВИИ С НОРМАТИВНЫМИ ДОКУМЕНТАМИ:

- Охранная зона ВЛ-10КВ №1 ПС СКОСЫРСКАЯ, расположенная по адресу: Ростовская область, Тацинский район
- Охранная зона ВЛ-10КВ №3 ПС БЫСТРЯНСКАЯ, расположенная по адресу: Ростовская область, Тацинский район
- Охранная зона ВЛ-10кВ № 1 ПС БЫСТРЯНСКАЯ, расположенная по адресу: Ростовская область, Тацинский район
- Охранная зона ВЛ-10КВ 2 ПС БЫСТРЯНСКАЯ, расположенная по адресу: Ростовская область, Тацинский район
- Охранная зона волоконно-оптической линии связи (ВОЛС) "Донецк - Каменск-Шахтинский - Морозовск" на территории Тацинского района Ростовской области
- Охранная зона воздушной линии электропередачи ВЛ 110 кВ « Б12 - Б11», расположенной по адресу: Ростовская область, Тацинский район, Морозовский район
- Охранная зона ВЛ-10КВ №3 ПС В.КОЛЬЦОВСКАЯ, расположенная по адресу: Ростовская область, Тацинский район
- Охотничьих угодья на территории Тацинского района Ростовской области
- Охотничьих угодья на территории Морозовского района Ростовской области

ЗОНЫ С ОСОБЫМИ УСЛОВИЯМИ ИСПОЛЬЗОВАНИЯ ТЕРРИТОРИИ
УСТАНОВЛЕННЫЕ В СООТВЕТСТВИИ С ГЕНЕРАЛЬНЫМ ПЛАНОМ:

- санитарно-защитная зона
- санитарно-защитная зона автомобильной дороги федерального, регионального значения
- санитарно-защитная зона железной дороги

ЗОНЫ С ОСОБЫМИ УСЛОВИЯМИ ИСПОЛЬЗОВАНИЯ ТЕРРИТОРИИ
УСТАНОВЛЕННЫЕ В СООТВЕТСТВИИ С НОРМАТИВНЫМИ ДОКУМЕНТАМИ:

- охранная зона линий связи
- охранная зона ЛЭП 0,4кВ
- охранная зона ЛЭП 10кВ
- охранная зона ЛЭП 110кВ

Взам. инв. №

Подп. и дата

Инв. № подл.

Изм.	Колуч.	Лист	№док.	Подпись	Дата
Выполнил		Уткина Е.Г.			03.21
Проверил		Назаренко Я.В.			03.21


8000.253.011.ППТ.0002.61/1639-1

"Межпоселковый газопровод высокого давления от ГРС ст.Тацинская к х. Бабовня, х. Коминтерн, х. Луговой с отводом на х. Ковылкин Тацинского района и х. Алексеев Морозовского района Ростовской области"

Стадия	Лист	Листов
	80	

Схема границ территорий объектов культурного наследия. Схема границ зон с особыми условиями использования территорий, особо охраняемых природных территорий, лесничеств, М 1:1000

ООО "Управляющая компания "ДонГИС"

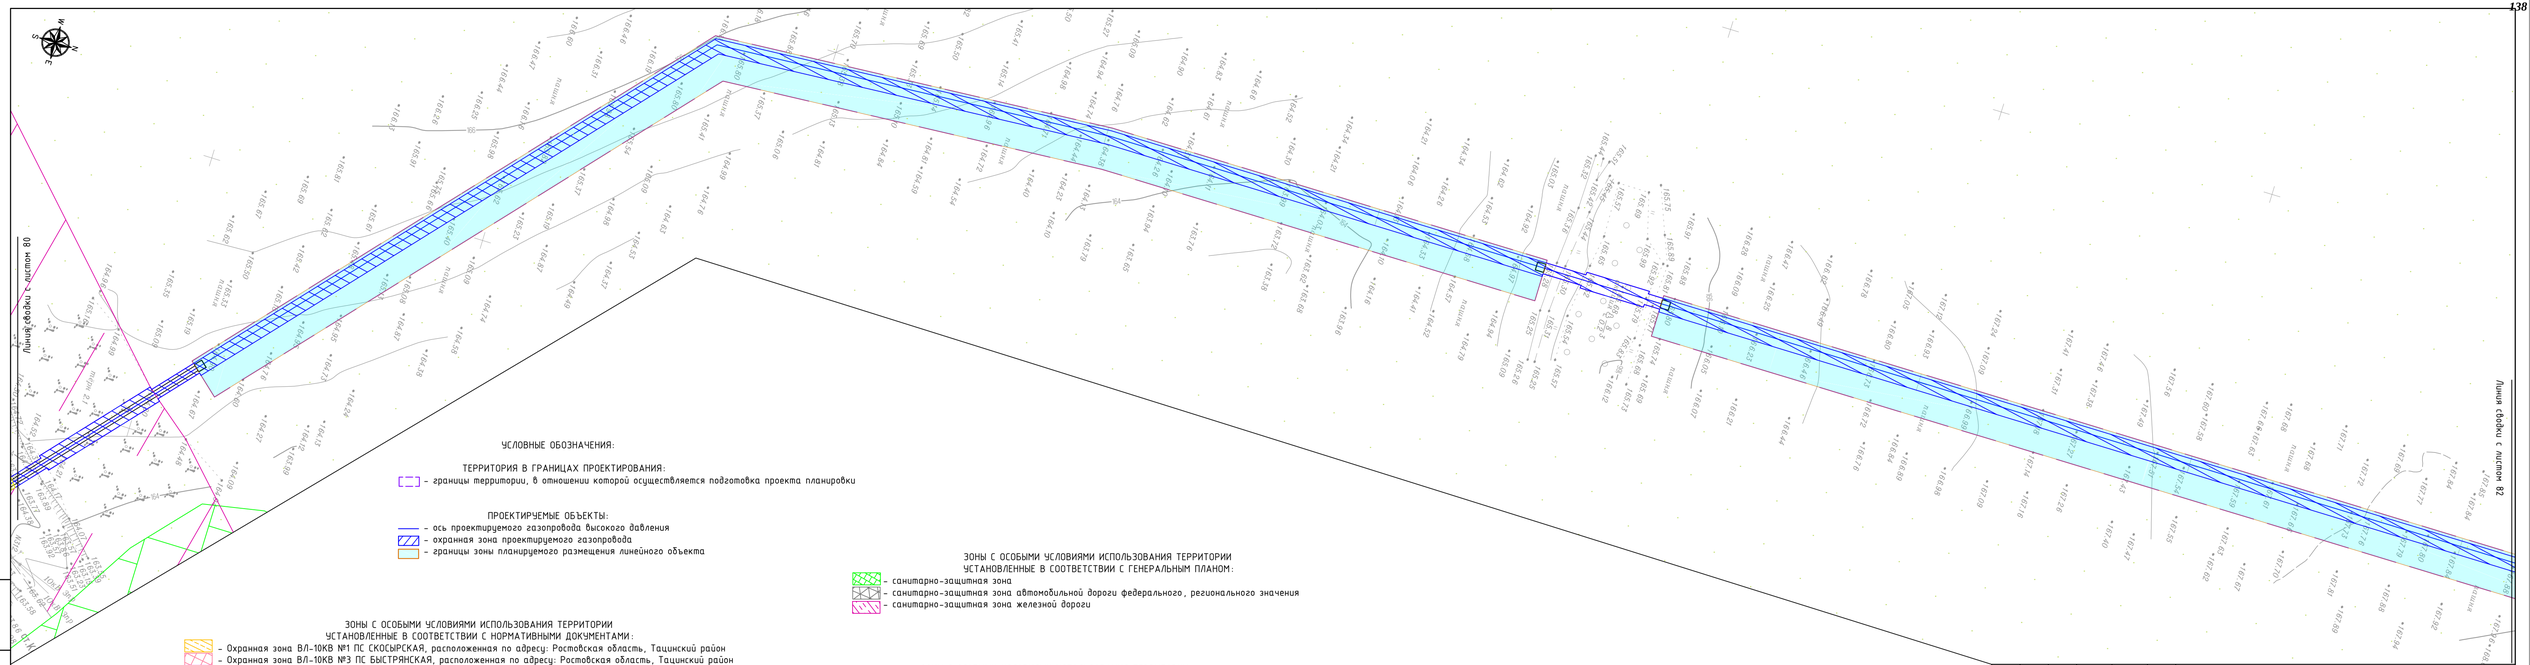

УСЛОВНЫЕ ОБОЗНАЧЕНИЯ:

ТЕРРИТОРИЯ В ГРАНИЦАХ ПРОЕКТИРОВАНИЯ:

- границы территории, в отношении которой осуществляется подготовка проекта планировки

ПРОЕКТИРУЕМЫЕ ОБЪЕКТЫ:

- ось проектируемого газопровода высокого давления
- охранная зона проектируемого газопровода
- границы зоны планируемого размещения линейного объекта

ЗОНЫ С ОСОБЫМИ УСЛОВИЯМИ ИСПОЛЬЗОВАНИЯ ТЕРРИТОРИИ
УСТАНОВЛЕННЫЕ В СООТВЕТСТВИИ С НОРМАТИВНЫМИ ДОКУМЕНТАМИ:

- Охранная зона ВЛ-10КВ №1 ПС СКОСЫРСКАЯ, расположенная по адресу: Ростовская область, Тацинский район
- Охранная зона ВЛ-10КВ №3 ПС БЫСТРЯНСКАЯ, расположенная по адресу: Ростовская область, Тацинский район
- Охранная зона ВЛ-10кВ № 1 ПС БЫСТРЯНСКАЯ, расположенная по адресу: Ростовская область, Тацинский район
- Охранная зона ВЛ-10КВ 2 ПС БЫСТРЯНСКАЯ, расположенная по адресу: Ростовская область, Тацинский район
- Охранная зона волоконно-оптической линии связи (ВОЛС) "Донецк – Каменск-Шахтинский – Морозовск" на территории Тацинского района Ростовской области
- Охранная зона воздушной линии электропередачи ВЛ 110 кВ « Б12 – Б11», расположенной по адресу: Ростовская область, Тацинский район, Морозовский район
- Охранная зона ВЛ-10КВ №3 ПС В.КОЛЬЦОВСКАЯ, расположенная по адресу: Ростовская область, Тацинский район
- Охотничьих угодья на территории Тацинского района Ростовской области
- Охотничьих угодья на территории Морозовского района Ростовской области

ЗОНЫ С ОСОБЫМИ УСЛОВИЯМИ ИСПОЛЬЗОВАНИЯ ТЕРРИТОРИИ
УСТАНОВЛЕННЫЕ В СООТВЕТСТВИИ С ГЕНЕРАЛЬНЫМ ПЛАНОМ:

- санитарно-защитная зона
- санитарно-защитная зона автомобильной дороги федерального, регионального значения
- санитарно-защитная зона железной дороги

ЗОНЫ С ОСОБЫМИ УСЛОВИЯМИ ИСПОЛЬЗОВАНИЯ ТЕРРИТОРИИ
УСТАНОВЛЕННЫЕ В СООТВЕТСТВИИ С НОРМАТИВНЫМИ ДОКУМЕНТАМИ:

- охранная зона линий связи
- охранная зона ЛЭП 0,4кВ
- охранная зона ЛЭП 10кВ
- охранная зона ЛЭП 110кВ

Взам. инв. №

Подп. и дата

Инв. № подл.

Изм.	Колуч.	Лист	№док.	Подпись	Дата
Выполнил		Уткина Е.Г.			03.21
Проверил		Назаренко Я.В.			03.21


8000.253.011.ППТ.0002.61/1639-1

"Межпоселковый газопровод высокого давления от ГРС ст.Тацинская к х. Бабовня, х. Коминтерн, х. Луговой с отводом на х. Ковылкин Тацинского района и х. Алексеев Морозовского района Ростовской области"

Стадия	Лист	Листов
	81	

Схема границ территорий объектов культурного наследия. Схема границ зон с особыми условиями использования территорий, особо охраняемых природных территорий, лесничеств, М 1:1000

ООО "Управляющая компания "ДонГИС"

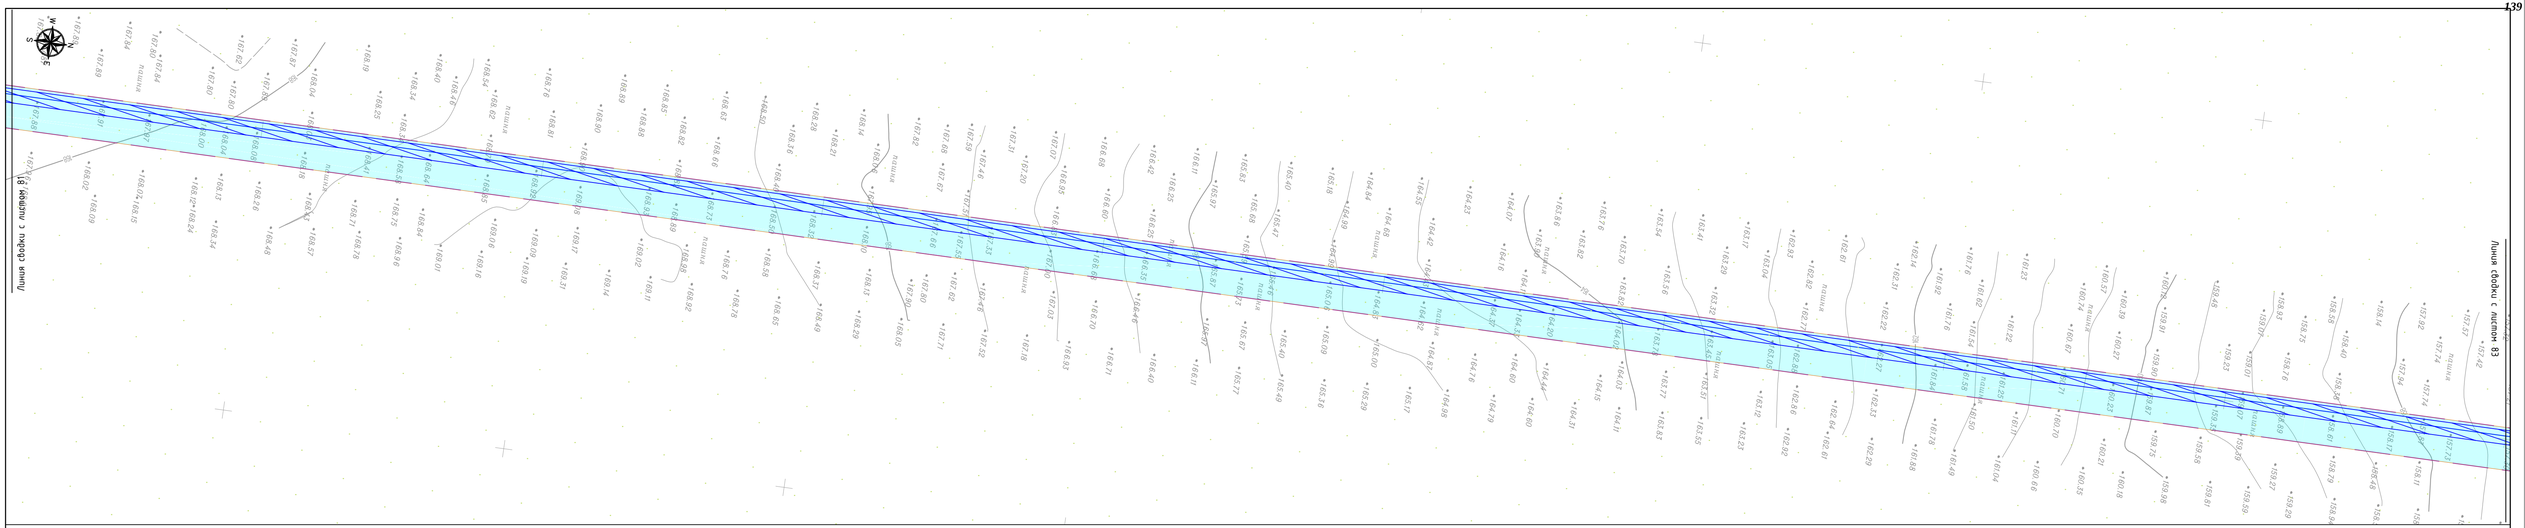

УСЛОВНЫЕ ОБОЗНАЧЕНИЯ:

ТЕРРИТОРИЯ В ГРАНИЦАХ ПРОЕКТИРОВАНИЯ:

- границы территории, в отношении которой осуществляется подготовка проекта планировки

ПРОЕКТИРУЕМЫЕ ОБЪЕКТЫ:

- ось проектируемого газопровода высокого давления
- охранная зона проектируемого газопровода
- границы зоны планируемого размещения линейного объекта

ЗОНЫ С ОСОБЫМИ УСЛОВИЯМИ ИСПОЛЬЗОВАНИЯ ТЕРРИТОРИИ УСТАНОВЛЕННЫЕ В СООТВЕТСТВИИ С НОРМАТИВНЫМИ ДОКУМЕНТАМИ:

- Охранная зона ВЛ-10КВ №1 ПС СКОСЫРСКАЯ, расположенная по адресу: Ростовская область, Тацинский район
- Охранная зона ВЛ-10КВ №3 ПС БЫСТРЯНСКАЯ, расположенная по адресу: Ростовская область, Тацинский район
- Охранная зона ВЛ-10кВ № 1 ПС БЫСТРЯНСКАЯ, расположенная по адресу: Ростовская область, Тацинский район
- Охранная зона ВЛ-10КВ 2 ПС БЫСТРЯНСКАЯ, расположенная по адресу: Ростовская область, Тацинский район
- Охранная зона волоконно-оптической линии связи (ВОЛС) "Донецк – Каменск-Шахтинский – Морозовск" на территории Тацинского района Ростовской области
- Охранная зона воздушной линии электропередачи ВЛ 110 кВ « 612 – 611», расположенной по адресу: Ростовская область, Тацинский район, Морозовский район
- Охранная зона ВЛ-10КВ №3 ПС В.КОЛЬЦОВСКАЯ, расположенная по адресу: Ростовская область, Тацинский район
- Охотничьих угодья на территории Тацинского района Ростовской области
- Охотничьих угодья на территории Морозовского района Ростовской области

ЗОНЫ С ОСОБЫМИ УСЛОВИЯМИ ИСПОЛЬЗОВАНИЯ ТЕРРИТОРИИ УСТАНОВЛЕННЫЕ В СООТВЕТСТВИИ С ГЕНЕРАЛЬНЫМ ПЛАНОМ:

- санитарно-защитная зона
- санитарно-защитная зона автомобильной дороги федерального, регионального значения
- санитарно-защитная зона железной дороги

ЗОНЫ С ОСОБЫМИ УСЛОВИЯМИ ИСПОЛЬЗОВАНИЯ ТЕРРИТОРИИ УСТАНОВЛЕННЫЕ В СООТВЕТСТВИИ С НОРМАТИВНЫМИ ДОКУМЕНТАМИ:

- охранная зона линий связи
- охранная зона ЛЭП 0,4кВ
- охранная зона ЛЭП 10кВ
- охранная зона ЛЭП 110кВ

Взам. инв. №

Подп. и дата

Инв. № подл.

Изм.	Колуч.	Лист	№док.	Подпись	Дата
Выполнил		Уткина Е.Г.			03.21
Проверил		Назаренко Я.В.			03.21


8000.253.011.ППТ.0002.61/1639-1

"Межпоселковый газопровод высокого давления от ГРС ст.Тацинская к х. Бабовня, х. Коминтерн, х. Луговой с отводом на х. Ковылкин Тацинского района и х. Алексеев Морозовского района Ростовской области"

Стадия	Лист	Листов
	82	

Схема границ территорий объектов культурного наследия. Схема границ зон с особыми условиями использования территорий, особо охраняемых природных территорий, лесничеств, М 1:1000

ООО "Управляющая компания "ДонГИС"

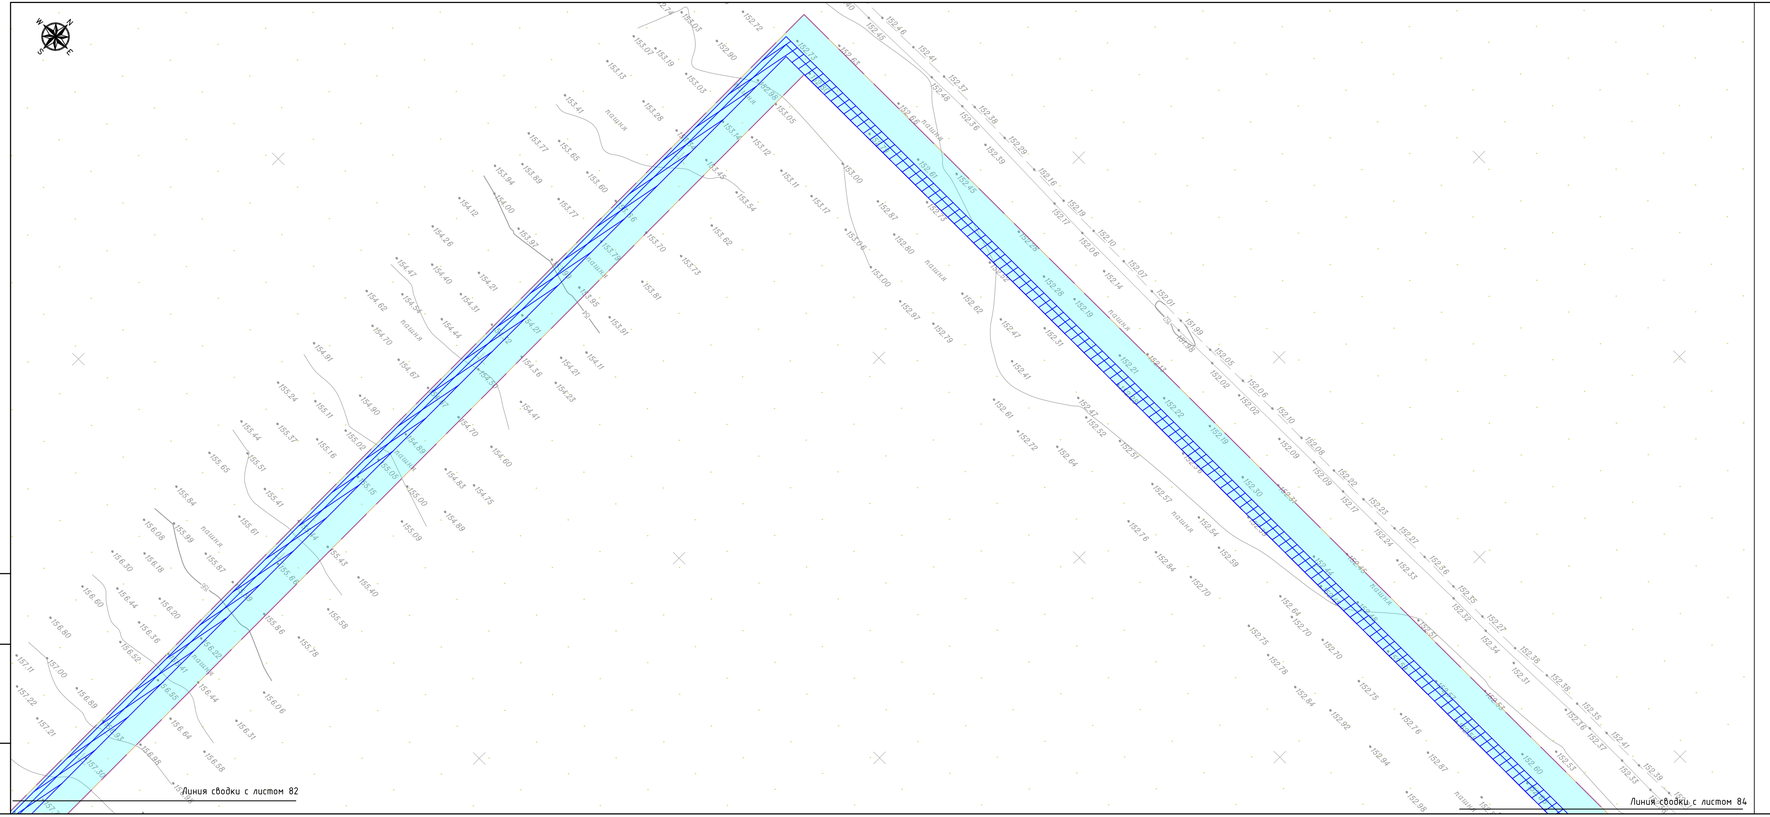

УСЛОВНЫЕ ОБОЗНАЧЕНИЯ:

ТЕРРИТОРИЯ В ГРАНИЦАХ ПРОЕКТИРОВАНИЯ:
- границы территории, в отношении которой осуществляется подготовка проекта планировки

ПРОЕКТИРУЕМЫЕ ОБЪЕКТЫ:
- ось проектируемого газопровода высокого давления
- охранная зона проектируемого газопровода
- границы зоны планируемого размещения линейного объекта

ЗОНЫ С ОСОБЫМИ УСЛОВИЯМИ ИСПОЛЬЗОВАНИЯ ТЕРРИТОРИИ УСТАНОВЛЕННЫЕ В СООТВЕТСТВИИ С НОРМАТИВНЫМИ ДОКУМЕНТАМИ:
- Охранная зона ВЛ-10КВ №1 ПС СКОСЫРСКАЯ, расположенная по адресу: Ростовская область, Тацинский район
- Охранная зона ВЛ-10КВ №3 ПС БЫСТРЯНСКАЯ, расположенная по адресу: Ростовская область, Тацинский район
- Охранная зона ВЛ-10кВ № 1 ПС БЫСТРЯНСКАЯ, расположенная по адресу: Ростовская область, Тацинский район
- Охранная зона ВЛ-10КВ 2 ПС БЫСТРЯНСКАЯ, расположенная по адресу: Ростовская область, Тацинский район
- Охранная зона волоконно-оптической линии связи (ВОЛС) "Донецк - Каменск-Шахтинский - Морозовск" на территории Тацинского района Ростовской области
- Охранная зона воздушной линии электропередачи ВЛ 110 кВ « Б12 – Б11», расположенной по адресу: Ростовская область, Тацинский район, Морозовский район
- Охранная зона ВЛ-10КВ №3 ПС В.КОЛЬЦОВСКАЯ, расположенная по адресу: Ростовская область, Тацинский район
- Охотничьих угодья на территории Тацинского района Ростовской области
- Охотничьих угодья на территории Морозовского района Ростовской области

ЗОНЫ С ОСОБЫМИ УСЛОВИЯМИ ИСПОЛЬЗОВАНИЯ ТЕРРИТОРИИ УСТАНОВЛЕННЫЕ В СООТВЕТСТВИИ С ГЕНЕРАЛЬНЫМ ПЛАНОМ:
- санитарно-защитная зона
- санитарно-защитная зона автомобильной дороги федерального, регионального значения
- санитарно-защитная зона железной дороги

ЗОНЫ С ОСОБЫМИ УСЛОВИЯМИ ИСПОЛЬЗОВАНИЯ ТЕРРИТОРИИ УСТАНОВЛЕННЫЕ В СООТВЕТСТВИИ С НОРМАТИВНЫМИ ДОКУМЕНТАМИ:
- охранная зона линий связи
- охранная зона ЛЭП 0,4кВ
- охранная зона ЛЭП 10кВ
- охранная зона ЛЭП 110кВ

Взам. инв. №

Подп. и дата

Инв. № подл.

Изм.	Колуч.	Лист	№док.	Подпись	Дата
Выполнил		Ушкина Е.Г.			03.21
Проверил		Назаренко Я.В.			03.21


8000.253.011.ППТ.0002.61/1639-1

"Межпоселковый газопровод высокого давления от ГРС ст.Тацинская к х. Бабовня, х. Комитери, х. Луговой с отводом на х. Ковылкин Тацинского района и х. Алексеев Морозовского района Ростовской области"

Стадия	Лист	Листов
	83	

Схема границ территорий объектов культурного наследия. Схема границ зон с особыми условиями использования территорий, особо охраняемых природных территорий, лесничеств, М 1:1000

ООО "Управляющая компания "ДонГИС"

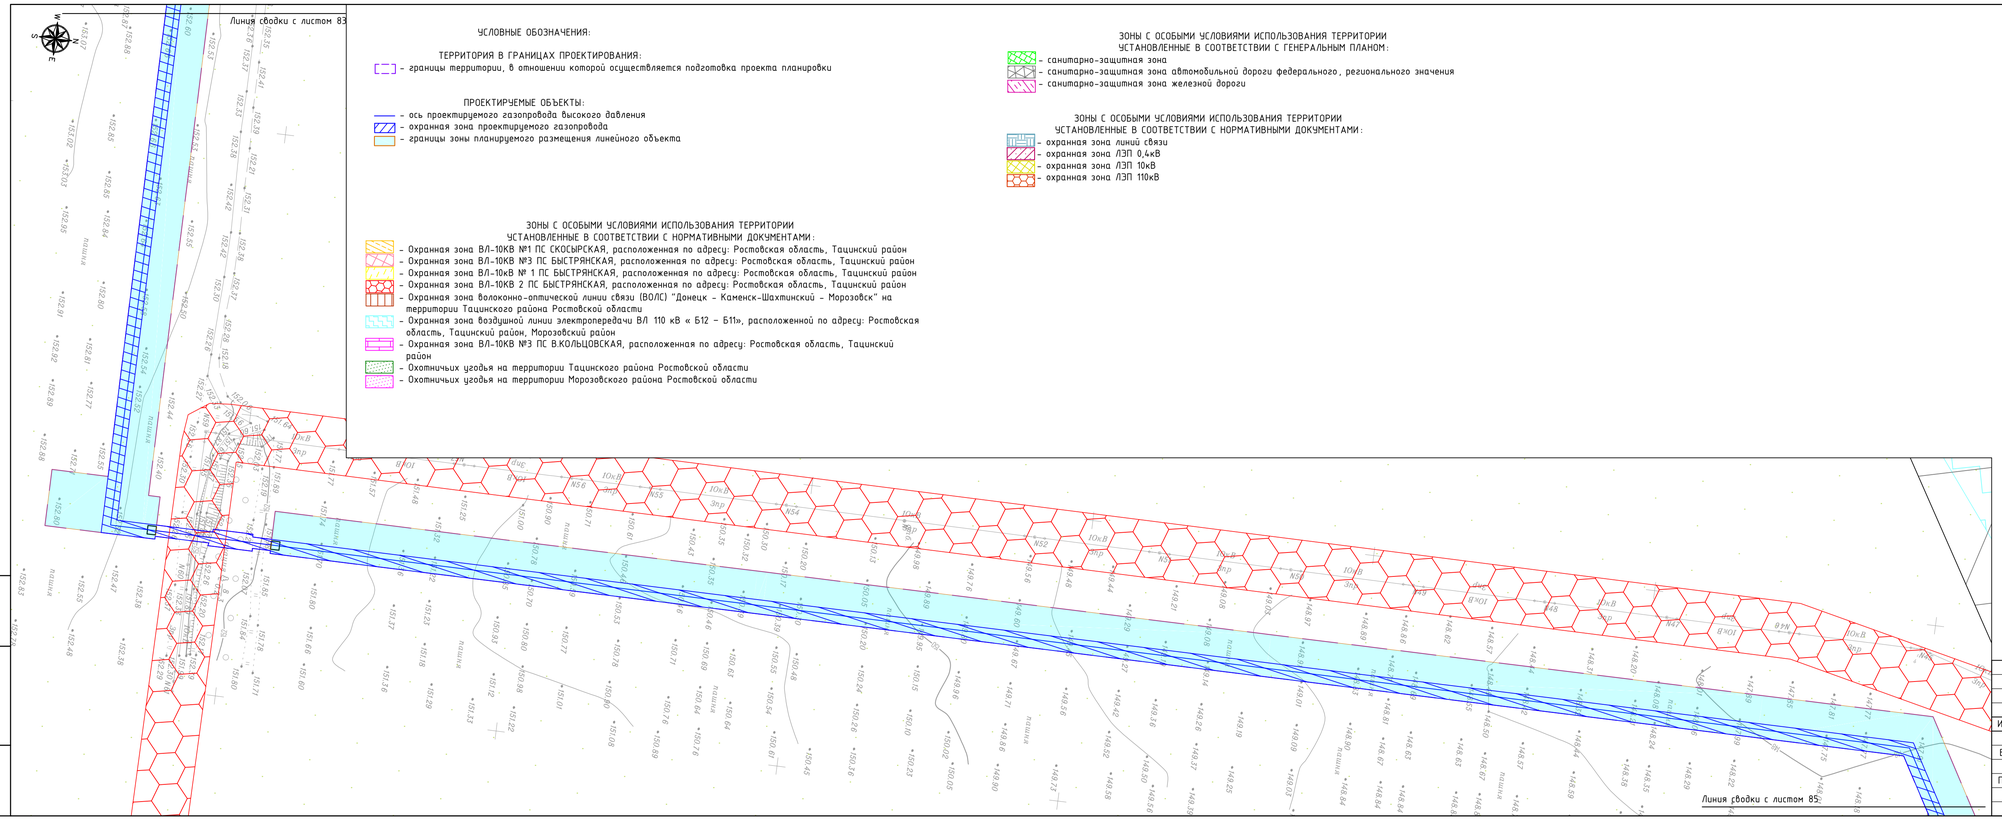

Инв. № подл. | Подп. и дата | Взам. инв. №

Изм.	Колуч.	Лист	№док.	Подпись	Дата
Выполнил		Уткина Е.Г.			03.21
Проверил		Назаренко Я.В.			03.21


8000.253.011.ППТ.0002.61/1639-1


"Межпоселковый газопровод высокого давления от ГРС ст.Тацинская к х. Бабовня, х. Коминтерн, х. Луговой с отводом на х. Ковылкин Тацинского района и х. Алексеев Морозовского района Ростовской области"

Стадия	Лист	Листов
	84	

Схема границ территорий объектов культурного наследия. Схема границ зон с особыми условиями использования территорий, особо охраняемых природных территорий, лесничеств, М 1:1000

ООО "Управляющая компания "ДонГИС"

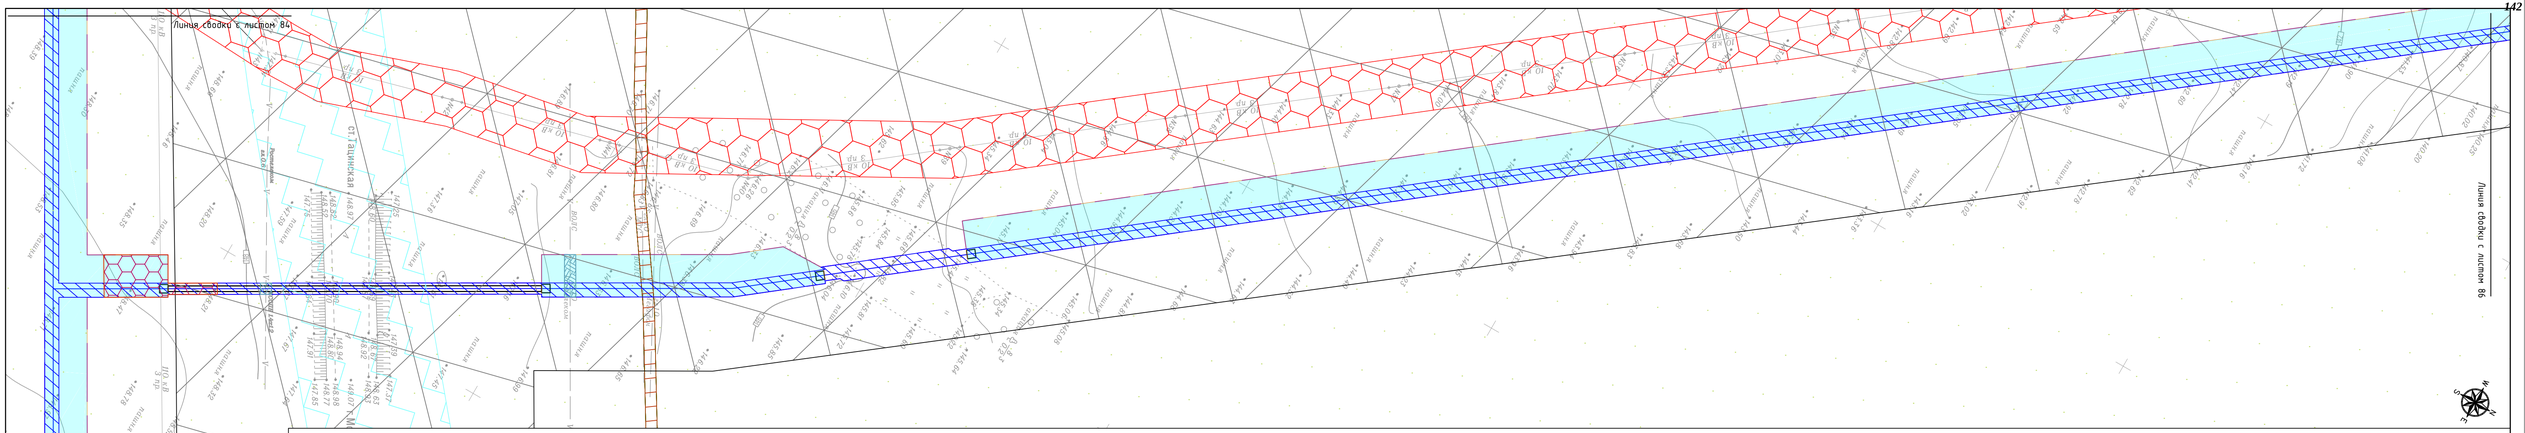
Линия сводки с листом 84
Линия сводки с листом 86
Линия сводки с листом 94
ст.Тацинская
Автодорога
Ж/д путь
Ж/д путь
Ж/д путь

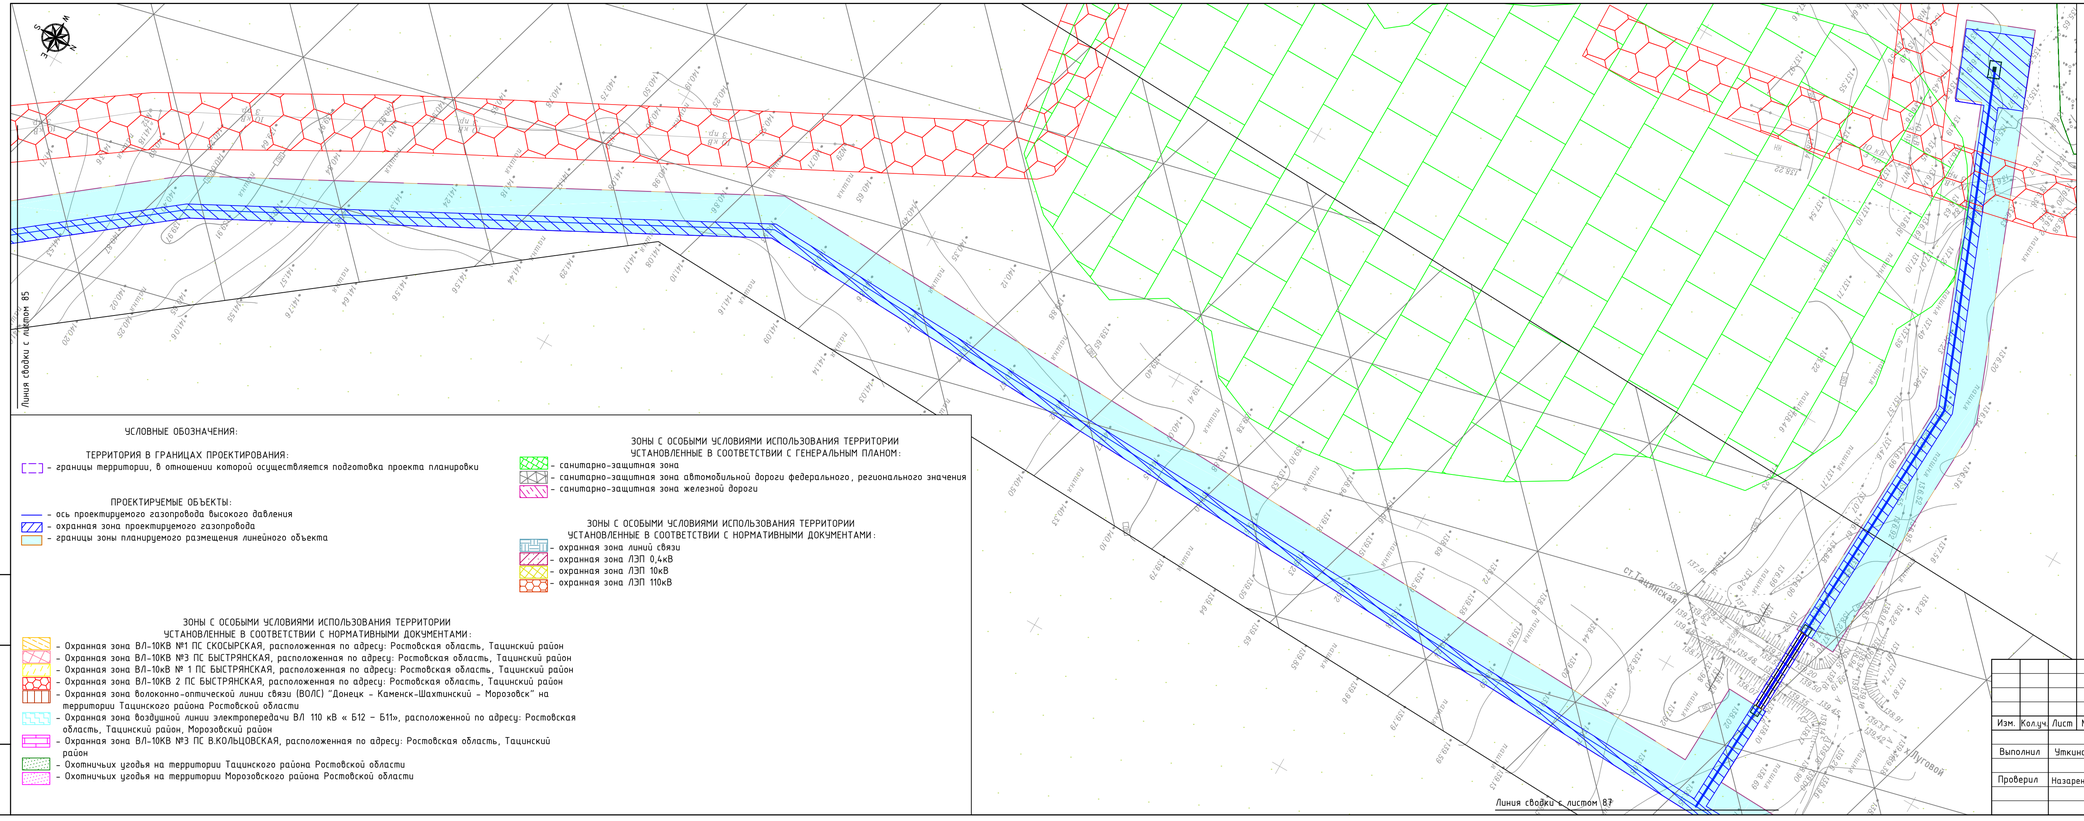

УСЛОВНЫЕ ОБОЗНАЧЕНИЯ:

ТЕРРИТОРИЯ В ГРАНИЦАХ ПРОЕКТИРОВАНИЯ:

- границы территории, в отношении которой осуществляется подготовка проекта планировки

ПРОЕКТИРУЕМЫЕ ОБЪЕКТЫ:

- ось проектируемого газопровода высокого давления
- охранная зона проектируемого газопровода
- границы зоны планируемого размещения линейного объекта

ЗОНЫ С ОСОБЫМИ УСЛОВИЯМИ ИСПОЛЬЗОВАНИЯ ТЕРРИТОРИИ УСТАНОВЛЕННЫЕ В СООТВЕТСТВИИ С ГЕНЕРАЛЬНЫМ ПЛАНОМ:

- санитарно-защитная зона
- санитарно-защитная зона автомобильной дороги федерального, регионального значения
- санитарно-защитная зона железной дороги

ЗОНЫ С ОСОБЫМИ УСЛОВИЯМИ ИСПОЛЬЗОВАНИЯ ТЕРРИТОРИИ УСТАНОВЛЕННЫЕ В СООТВЕТСТВИИ С НОРМАТИВНЫМИ ДОКУМЕНТАМИ:

- охранная зона линий связи
- охранная зона ЛЭП 0,4кВ
- охранная зона ЛЭП 10кВ
- охранная зона ЛЭП 110кВ

ЗОНЫ С ОСОБЫМИ УСЛОВИЯМИ ИСПОЛЬЗОВАНИЯ ТЕРРИТОРИИ УСТАНОВЛЕННЫЕ В СООТВЕТСТВИИ С НОРМАТИВНЫМИ ДОКУМЕНТАМИ:

- Охранная зона ВЛ-10КВ №1 ПС СКОСЫРСКАЯ, расположенная по адресу: Ростовская область, Тацинский район
- Охранная зона ВЛ-10КВ №3 ПС БЫСТРЯНСКАЯ, расположенная по адресу: Ростовская область, Тацинский район
- Охранная зона ВЛ-10кВ № 1 ПС БЫСТРЯНСКАЯ, расположенная по адресу: Ростовская область, Тацинский район
- Охранная зона ВЛ-10КВ 2 ПС БЫСТРЯНСКАЯ, расположенная по адресу: Ростовская область, Тацинский район
- Охранная зона волоконно-оптической линии связи (ВОЛС) "Донецк - Каменск-Шахтинский - Морозовск" на территории Тацинского района Ростовской области
- Охранная зона воздушной линии электропередачи ВЛ 110 кВ « Б12 – Б11», расположенной по адресу: Ростовская область, Тацинский район, Морозовский район
- Охранная зона ВЛ-10КВ №3 ПС В.КОЛЬЦОВСКАЯ, расположенная по адресу: Ростовская область, Тацинский район
- Охотничьих угодья на территории Тацинского района Ростовской области
- Охотничьих угодья на территории Морозовского района Ростовской области

Взам. инв. №

Подп. и дата

Инв. № подл.

Изм.	Колуч.	Лист	№док.	Подпись	Дата
Выполнил		Уткина Е.Г.			03.21
Проверил		Назаренко Я.В.			03.21


8000.253.011.ППТ.0002.61/1639-1

"Межпоселковый газопровод высокого давления от ГРС ст.Тацинская к х. Бабовня, х. Коминтерн, х. Луговой с отводом на х. Ковылкин Тацинского района и х. Алексеев Морозовского района Ростовской области"

Схема границ территорий объектов культурного наследия. Схема границ зон с особыми условиями использования территорий, особо охраняемых природных территорий, лесничеств, М 1:1000

Стадия	Лист	Листов
	86	

ООО "Управляющая компания "ДонГИС"

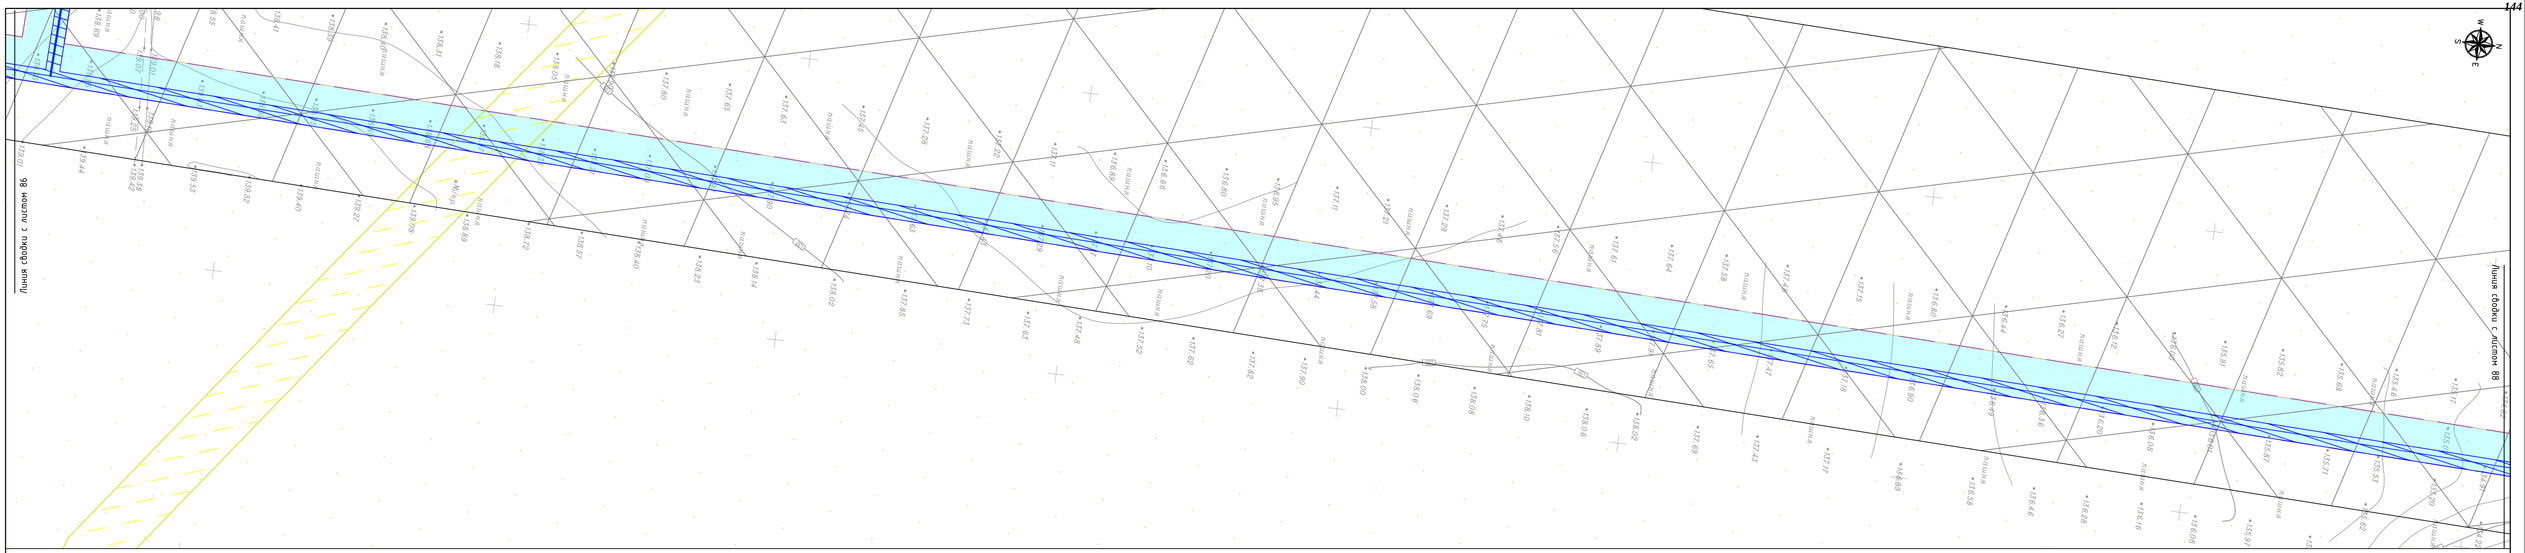

УСЛОВНЫЕ ОБОЗНАЧЕНИЯ:

ТЕРРИТОРИЯ В ГРАНИЦАХ ПРОЕКТИРОВАНИЯ:

- границы территории, в отношении которой осуществляется подготовка проекта планировки

ПРОЕКТИРУЕМЫЕ ОБЪЕКТЫ:

- ось проектируемого газопровода высокого давления
- охранная зона проектируемого газопровода
- границы зоны планируемого размещения линейного объекта

ЗОНЫ С ОСОБЫМИ УСЛОВИЯМИ ИСПОЛЬЗОВАНИЯ ТЕРРИТОРИИ
УСТАНОВЛЕННЫЕ В СООТВЕТСТВИИ С НОРМАТИВНЫМИ ДОКУМЕНТАМИ:

- Охранная зона ВЛ-10КВ №1 ПС СКОСЫРСКАЯ, расположенная по адресу: Ростовская область, Тацинский район
- Охранная зона ВЛ-10КВ №3 ПС БЫСТРЯНСКАЯ, расположенная по адресу: Ростовская область, Тацинский район
- Охранная зона ВЛ-10кВ №1 ПС БЫСТРЯНСКАЯ, расположенная по адресу: Ростовская область, Тацинский район
- Охранная зона ВЛ-10КВ 2 ПС БЫСТРЯНСКАЯ, расположенная по адресу: Ростовская область, Тацинский район
- Охранная зона волоконно-оптической линии связи (ВОЛС) "Донецк – Каменск-Шахтинский – Морозовск" на территории Тацинского района Ростовской области
- Охранная зона воздушной линии электропередачи ВЛ 110 кВ « Б12 – Б11», расположенной по адресу: Ростовская область, Тацинский район, Морозовский район
- Охранная зона ВЛ-10КВ №3 ПС В.КОЛЬЦОВСКАЯ, расположенная по адресу: Ростовская область, Тацинский район
- Охотничьих угодья на территории Тацинского района Ростовской области
- Охотничьих угодья на территории Морозовского района Ростовской области

ЗОНЫ С ОСОБЫМИ УСЛОВИЯМИ ИСПОЛЬЗОВАНИЯ ТЕРРИТОРИИ
УСТАНОВЛЕННЫЕ В СООТВЕТСТВИИ С ГЕНЕРАЛЬНЫМ ПЛАНОМ:

- санитарно-защитная зона
- санитарно-защитная зона автомобильной дороги федерального, регионального значения
- санитарно-защитная зона железной дороги

ЗОНЫ С ОСОБЫМИ УСЛОВИЯМИ ИСПОЛЬЗОВАНИЯ ТЕРРИТОРИИ
УСТАНОВЛЕННЫЕ В СООТВЕТСТВИИ С НОРМАТИВНЫМИ ДОКУМЕНТАМИ:

- охранная зона линий связи
- охранная зона ЛЭП 0,4кВ
- охранная зона ЛЭП 10кВ
- охранная зона ЛЭП 110кВ

Взам. инв. №

Подп. и дата

Инв. № подл.

Изм.	Колуч.	Лист	№док.	Подпись	Дата
Выполнил		Уткина Е.Г.			03.21
Проверил		Назаренко Я.В.			03.21


8000.253.011.ППТ.0002.61/1639-1

"Межпоселковый газопровод высокого давления от ГРС ст.Тацинская к х. Бабовня, х. Коминтерн, х. Луговой с отводом на х. Ковылкин Тацинского района и х. Алексеев Морозовского района Ростовской области"

Стадия	Лист	Листов
	87	

Схема границ территорий объектов культурного наследия. Схема границ зон с особыми условиями использования территорий, особо охраняемых природных территорий, лесничеств, М 1:1000

ООО "Управляющая компания "ДонГИС"

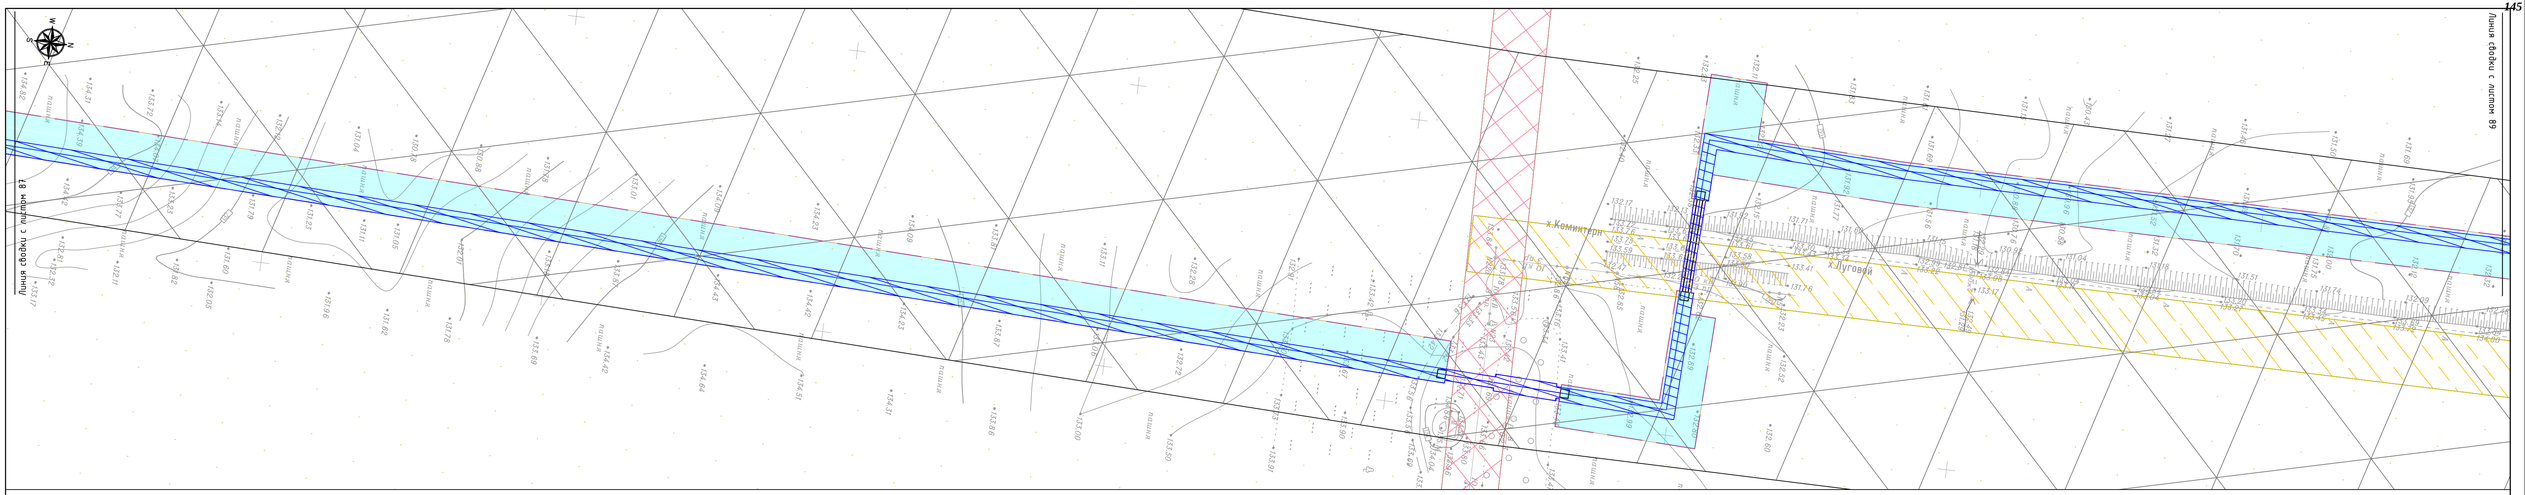

УСЛОВНЫЕ ОБОЗНАЧЕНИЯ:

ТЕРРИТОРИЯ В ГРАНИЦАХ ПРОЕКТИРОВАНИЯ:

- границы территории, в отношении которой осуществляется подготовка проекта планировки

ПРОЕКТИРУЕМЫЕ ОБЪЕКТЫ:

- ось проектируемого газопровода высокого давления
- охранная зона проектируемого газопровода
- границы зоны планируемого размещения линейного объекта

ЗОНЫ С ОСОБЫМИ УСЛОВИЯМИ ИСПОЛЬЗОВАНИЯ ТЕРРИТОРИИ УСТАНОВЛЕННЫЕ В СООТВЕТСТВИИ С НОРМАТИВНЫМИ ДОКУМЕНТАМИ:

- Охранная зона ВЛ-10КВ №1 ПС СКОСЫРСКАЯ, расположенная по адресу: Ростовская область, Тацинский район
- Охранная зона ВЛ-10КВ №3 ПС БЫСТРЯНСКАЯ, расположенная по адресу: Ростовская область, Тацинский район
- Охранная зона ВЛ-10кВ № 1 ПС БЫСТРЯНСКАЯ, расположенная по адресу: Ростовская область, Тацинский район
- Охранная зона ВЛ-10КВ 2 ПС БЫСТРЯНСКАЯ, расположенная по адресу: Ростовская область, Тацинский район
- Охранная зона волоконно-оптической линии связи (ВОЛС) "Донецк - Каменск-Шахтинский - Морозовск" на территории Тацинского района Ростовской области
- Охранная зона воздушной линии электропередачи ВЛ 110 кВ « 512 – 511», расположенной по адресу: Ростовская область, Тацинский район, Морозовский район
- Охранная зона ВЛ-10КВ №3 ПС В.КОЛЬЦОВСКАЯ, расположенная по адресу: Ростовская область, Тацинский район
- Охотничьих угодья на территории Тацинского района Ростовской области
- Охотничьих угодья на территории Морозовского района Ростовской области

ЗОНЫ С ОСОБЫМИ УСЛОВИЯМИ ИСПОЛЬЗОВАНИЯ ТЕРРИТОРИИ УСТАНОВЛЕННЫЕ В СООТВЕТСТВИИ С ГЕНЕРАЛЬНЫМ ПЛАНОМ:

- санитарно-защитная зона
- санитарно-защитная зона автомобильной дороги федерального, регионального значения
- санитарно-защитная зона железной дороги

ЗОНЫ С ОСОБЫМИ УСЛОВИЯМИ ИСПОЛЬЗОВАНИЯ ТЕРРИТОРИИ УСТАНОВЛЕННЫЕ В СООТВЕТСТВИИ С НОРМАТИВНЫМИ ДОКУМЕНТАМИ:

- охранная зона линий связи
- охранная зона ЛЭП 0,4кВ
- охранная зона ЛЭП 10кВ
- охранная зона ЛЭП 110кВ

Взам. инв. №

Подп. и дата

Инв. № подл.

Изм.	Кол.уч.	Лист	№док.	Подпись	Дата
Выполнил		Уткина Е.Г.			03.21
Проверил		Назаренко Я.В.			03.21


8000.253.011.ППТ.0002.61/1639-1

"Межпоселковый газопровод высокого давления от ГРС ст.Тацинская к х. Бабовня, х. Коминтерн, х. Луговой с отводом на х. Ковылкин Тацинского района и х. Алексеев Морозовского района Ростовской области"

Стадия	Лист	Листов
	88	

Схема границ территорий объектов культурного наследия. Схема границ зон с особыми условиями использования территорий, особо охраняемых природных территорий, лесничеств, М 1:1000

ООО "Управляющая компания "ДонГИС"

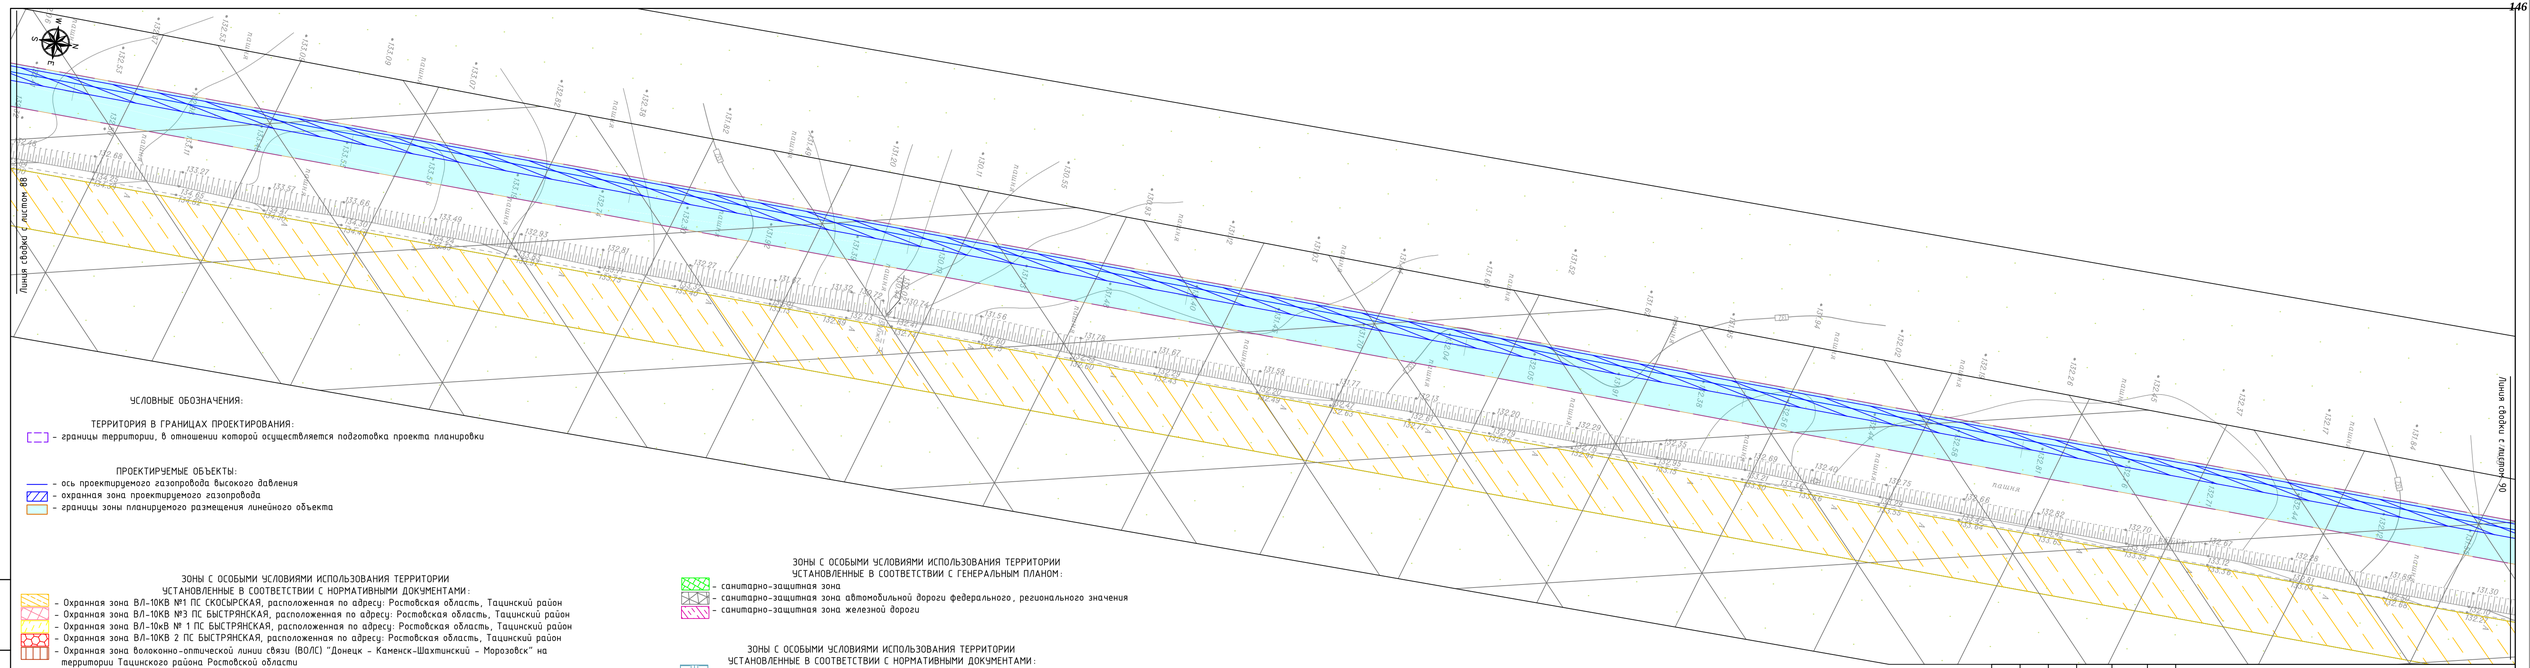

УСЛОВНЫЕ ОБОЗНАЧЕНИЯ:

ТЕРРИТОРИЯ В ГРАНИЦАХ ПРОЕКТИРОВАНИЯ:

- границы территории, в отношении которой осуществляется подготовка проекта планировки

ПРОЕКТИРУЕМЫЕ ОБЪЕКТЫ:

- ось проектируемого газопровода высокого давления
- охранная зона проектируемого газопровода
- границы зоны планируемого размещения линейного объекта

ЗОНЫ С ОСОБЫМИ УСЛОВИЯМИ ИСПОЛЬЗОВАНИЯ ТЕРРИТОРИИ
УСТАНОВЛЕННЫЕ В СООТВЕТСТВИИ С НОРМАТИВНЫМИ ДОКУМЕНТАМИ:

- Охранная зона ВЛ-10КВ №1 ПС СКОСЫРСКАЯ, расположенная по адресу: Ростовская область, Тацинский район
- Охранная зона ВЛ-10КВ №3 ПС БЫСТРЯНСКАЯ, расположенная по адресу: Ростовская область, Тацинский район
- Охранная зона ВЛ-10кВ № 1 ПС БЫСТРЯНСКАЯ, расположенная по адресу: Ростовская область, Тацинский район
- Охранная зона ВЛ-10КВ 2 ПС БЫСТРЯНСКАЯ, расположенная по адресу: Ростовская область, Тацинский район
- Охранная зона волоконно-оптической линии связи (ВОЛС) "Донецк – Каменск-Шахтинский – Морозовск" на территории Тацинского района Ростовской области
- Охранная зона воздушной линии электропередачи ВЛ 110 кВ « Б12 – Б11», расположенной по адресу: Ростовская область, Тацинский район, Морозовский район
- Охранная зона ВЛ-10КВ №3 ПС В.КОЛЬЦОВСКАЯ, расположенная по адресу: Ростовская область, Тацинский район
- Охотничьих угодья на территории Тацинского района Ростовской области
- Охотничьих угодья на территории Морозовского района Ростовской области

ЗОНЫ С ОСОБЫМИ УСЛОВИЯМИ ИСПОЛЬЗОВАНИЯ ТЕРРИТОРИИ
УСТАНОВЛЕННЫЕ В СООТВЕТСТВИИ С ГЕНЕРАЛЬНЫМ ПЛАНОМ:

- санитарно-защитная зона
- санитарно-защитная зона автомобильной дороги федерального, регионального значения
- санитарно-защитная зона железной дороги

ЗОНЫ С ОСОБЫМИ УСЛОВИЯМИ ИСПОЛЬЗОВАНИЯ ТЕРРИТОРИИ
УСТАНОВЛЕННЫЕ В СООТВЕТСТВИИ С НОРМАТИВНЫМИ ДОКУМЕНТАМИ:

- охранная зона линий связи
- охранная зона ЛЭП 0,4кВ
- охранная зона ЛЭП 10кВ
- охранная зона ЛЭП 110кВ

Взам. инв. №

Подп. и дата

Инв. № подл.

Изм.	Кол.уч.	Лист	№док.	Подпись	Дата
Выполнил		Уткина Е.Г.			03.21
Проверил		Назаренко Я.В.			03.21


8000.253.011.ППТ.0002.61/1639-1

"Межпоселковый газопровод высокого давления от ГРС ст.Тацинская к х. Бабовня, х. Коминтерн, х. Луговой с отводом на х. Ковылкин Тацинского района и х. Алексеев Морозовского района Ростовской области"

Стадия	Лист	Листов
	89	

Схема границ территорий объектов культурного наследия. Схема границ зон с особыми условиями использования территорий, особо охраняемых природных территорий, лесничеств, М 1:1000

ООО "Управляющая компания "ДонГИС"

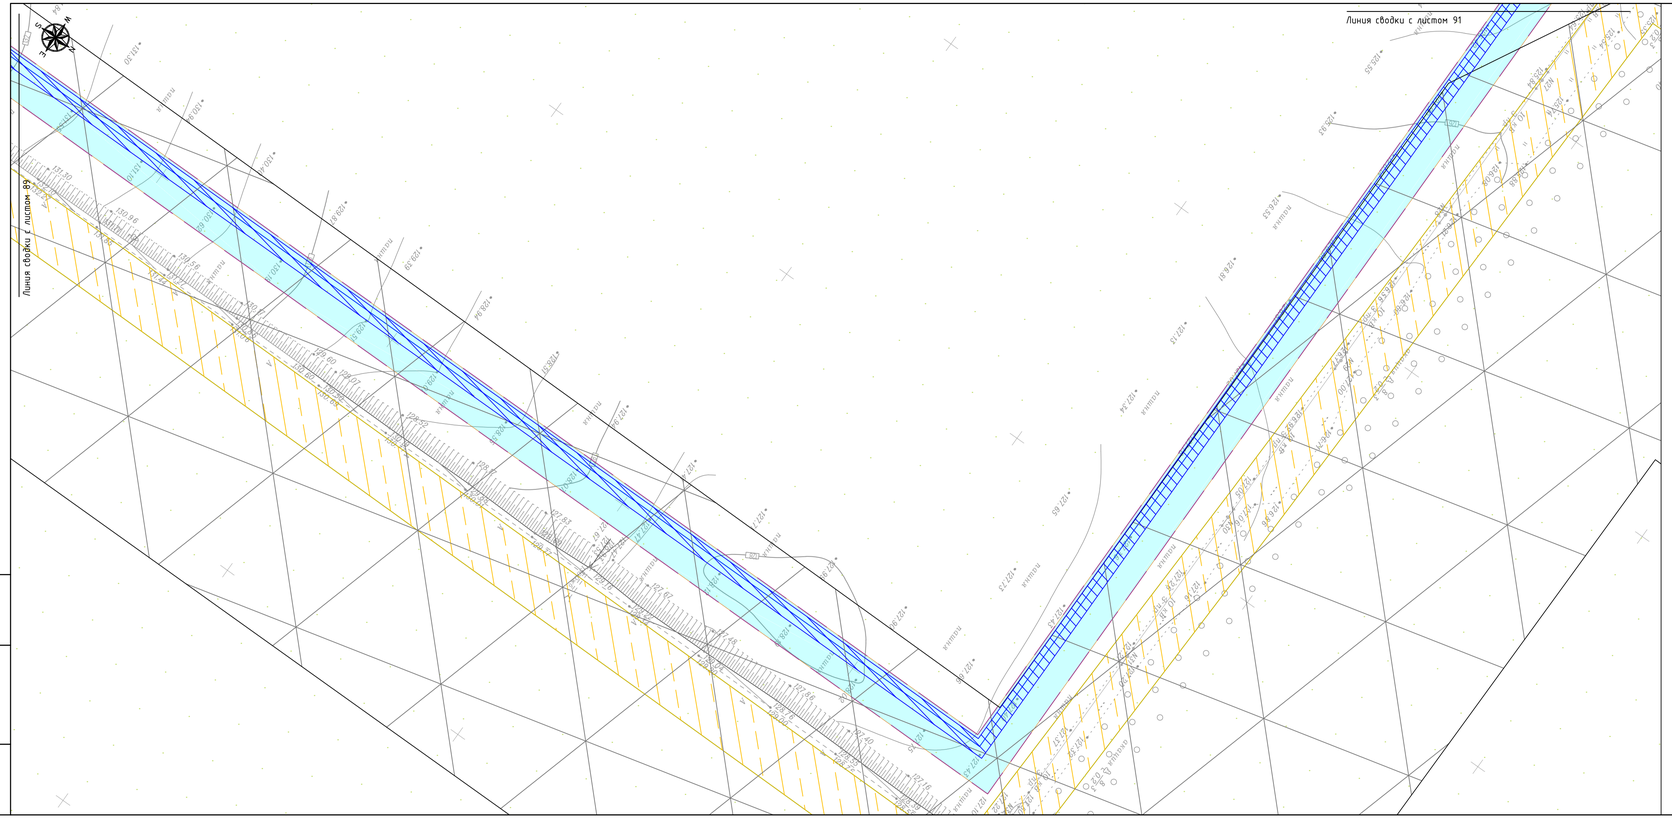

УСЛОВНЫЕ ОБОЗНАЧЕНИЯ:

ТЕРРИТОРИЯ В ГРАНИЦАХ ПРОЕКТИРОВАНИЯ:

- границы территории, в отношении которой осуществляется подготовка проекта планировки

ПРОЕКТИРУЕМЫЕ ОБЪЕКТЫ:

- ось проектируемого газопровода высокого давления
- охранная зона проектируемого газопровода
- границы зоны планируемого размещения линейного объекта

ЗОНЫ С ОСОБЫМИ УСЛОВИЯМИ ИСПОЛЬЗОВАНИЯ ТЕРРИТОРИИ
УСТАНОВЛЕННЫЕ В СООТВЕТСТВИИ С НОРМАТИВНЫМИ ДОКУМЕНТАМИ:

- Охранная зона ВЛ-10КВ №1 ПС СКОСЫРСКАЯ, расположенная по адресу: Ростовская область, Тацинский район
- Охранная зона ВЛ-10КВ №3 ПС БЫСТРЯНСКАЯ, расположенная по адресу: Ростовская область, Тацинский район
- Охранная зона ВЛ-10кВ № 1 ПС БЫСТРЯНСКАЯ, расположенная по адресу: Ростовская область, Тацинский район
- Охранная зона ВЛ-10КВ 2 ПС БЫСТРЯНСКАЯ, расположенная по адресу: Ростовская область, Тацинский район
- Охранная зона волоконно-оптической линии связи (ВОЛС) "Донецк – Каменск-Шахтинский – Морозовск" на территории Тацинского района Ростовской области
- Охранная зона воздушной линии электропередачи ВЛ 110 кВ « Б12 – Б11», расположенной по адресу: Ростовская область, Тацинский район, Морозовский район
- Охранная зона ВЛ-10КВ №3 ПС В.КОЛЬЦОВСКАЯ, расположенная по адресу: Ростовская область, Тацинский район
- Охотничьих угодья на территории Тацинского района Ростовской области
- Охотничьих угодья на территории Морозовского района Ростовской области

ЗОНЫ С ОСОБЫМИ УСЛОВИЯМИ ИСПОЛЬЗОВАНИЯ ТЕРРИТОРИИ
УСТАНОВЛЕННЫЕ В СООТВЕТСТВИИ С ГЕНЕРАЛЬНЫМ ПЛАНОМ:

- санитарно-защитная зона
- санитарно-защитная зона автомобильной дороги федерального, регионального значения
- санитарно-защитная зона железной дороги

ЗОНЫ С ОСОБЫМИ УСЛОВИЯМИ ИСПОЛЬЗОВАНИЯ ТЕРРИТОРИИ
УСТАНОВЛЕННЫЕ В СООТВЕТСТВИИ С НОРМАТИВНЫМИ ДОКУМЕНТАМИ:

- охранная зона линий связи
- охранная зона ЛЭП 0,4кВ
- охранная зона ЛЭП 10кВ
- охранная зона ЛЭП 110кВ

Взам. инв. №

Подп. и дата

Инв. № подл.

Изм.	Колуч.	Лист	№док.	Подпись	Дата
Выполнил		Уткина Е.Г.			03.21
Проверил		Назаренко Я.В.			03.21


8000.253.011.ППТ.0002.61/1639-1

"Межпоселковый газопровод высокого давления от ГРС ст.Тацинская к х. Бабовня, х. Коминтерн, х. Луговой с отводом на х. Ковылкин Тацинского района и х. Алексеев Морозовского района Ростовской области"

Стадия	Лист	Листов
	90	

Схема границ территорий объектов культурного наследия. Схема границ зон с особыми условиями использования территорий, особо охраняемых природных территорий, лесничеств, М 1:1000

ООО "Управляющая компания "ДонГИС"

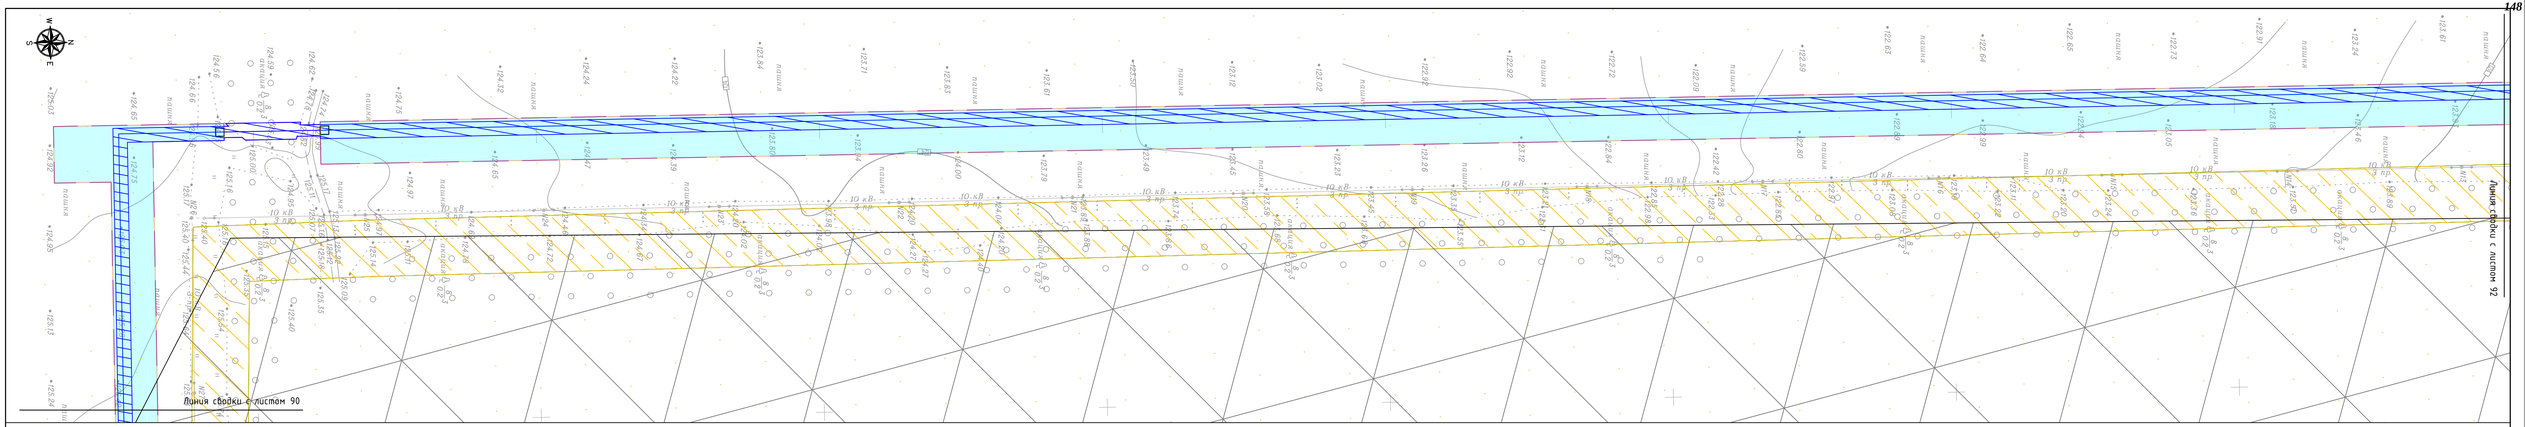

УСЛОВНЫЕ ОБОЗНАЧЕНИЯ:

ТЕРРИТОРИЯ В ГРАНИЦАХ ПРОЕКТИРОВАНИЯ:
- границы территории, в отношении которой осуществляется подготовка проекта планировки

ПРОЕКТИРУЕМЫЕ ОБЪЕКТЫ:
- ось проектируемого газопровода высокого давления
- охранная зона проектируемого газопровода
- границы зоны планируемого размещения линейного объекта

ЗОНЫ С ОСОБЫМИ УСЛОВИЯМИ ИСПОЛЬЗОВАНИЯ ТЕРРИТОРИИ УСТАНОВЛЕННЫЕ В СООТВЕТСТВИИ С НОРМАТИВНЫМИ ДОКУМЕНТАМИ:
- Охранная зона ВЛ-10КВ №1 ПС СКОСЫРСКАЯ, расположенная по адресу: Ростовская область, Тацинский район
- Охранная зона ВЛ-10КВ №3 ПС БЫСТРЯНСКАЯ, расположенная по адресу: Ростовская область, Тацинский район
- Охранная зона ВЛ-10КВ № 1 ПС БЫСТРЯНСКАЯ, расположенная по адресу: Ростовская область, Тацинский район
- Охранная зона ВЛ-10КВ 2 ПС БЫСТРЯНСКАЯ, расположенная по адресу: Ростовская область, Тацинский район
- Охранная зона волоконно-оптической линии связи (ВОЛС) "Донецк - Каменск-Шахтинский - Морозовск" на территории Тацинского района Ростовской области
- Охранная зона воздушной линии электропередачи ВЛ 110 кВ « Б12 - Б11», расположенной по адресу: Ростовская область, Тацинский район, Морозовский район
- Охранная зона ВЛ-10КВ №3 ПС В.КОЛЬЦОВСКАЯ, расположенная по адресу: Ростовская область, Тацинский район
- Охотничьих угодья на территории Тацинского района Ростовской области
- Охотничьих угодья на территории Морозовского района Ростовской области

ЗОНЫ С ОСОБЫМИ УСЛОВИЯМИ ИСПОЛЬЗОВАНИЯ ТЕРРИТОРИИ УСТАНОВЛЕННЫЕ В СООТВЕТСТВИИ С ГЕНЕРАЛЬНЫМ ПЛАНОМ:
- санитарно-защитная зона
- санитарно-защитная зона автомобильной дороги федерального, регионального значения
- санитарно-защитная зона железной дороги

ЗОНЫ С ОСОБЫМИ УСЛОВИЯМИ ИСПОЛЬЗОВАНИЯ ТЕРРИТОРИИ УСТАНОВЛЕННЫЕ В СООТВЕТСТВИИ С НОРМАТИВНЫМИ ДОКУМЕНТАМИ:
- охранная зона линий связи
- охранная зона ЛЭП 0,4кВ
- охранная зона ЛЭП 10кВ
- охранная зона ЛЭП 110кВ

Взам. инв. №

Подп. и дата

Инв. № подл.

Изм.	Колуч.	Лист	№док.	Подпись	Дата
Выполнил		Уткина Е.Г.			03.21
Проверил		Назаренко Я.В.			03.21


8000.253.011.ППТ.0002.61/1639-1

"Межпоселковый газопровод высокого давления от ГРС ст.Тацинская к х. Бабовня, х. Коминтерн, х. Луговой с отводом на х. Ковылкин Тацинского района и х. Алексеев Морозовского района Ростовской области"

Стадия	Лист	Листов
	91	

Схема границ территорий объектов культурного наследия. Схема границ зон с особыми условиями использования территорий, особо охраняемых природных территорий, лесничеств, М 1:1000

ООО "Управляющая компания "ДонГИС"

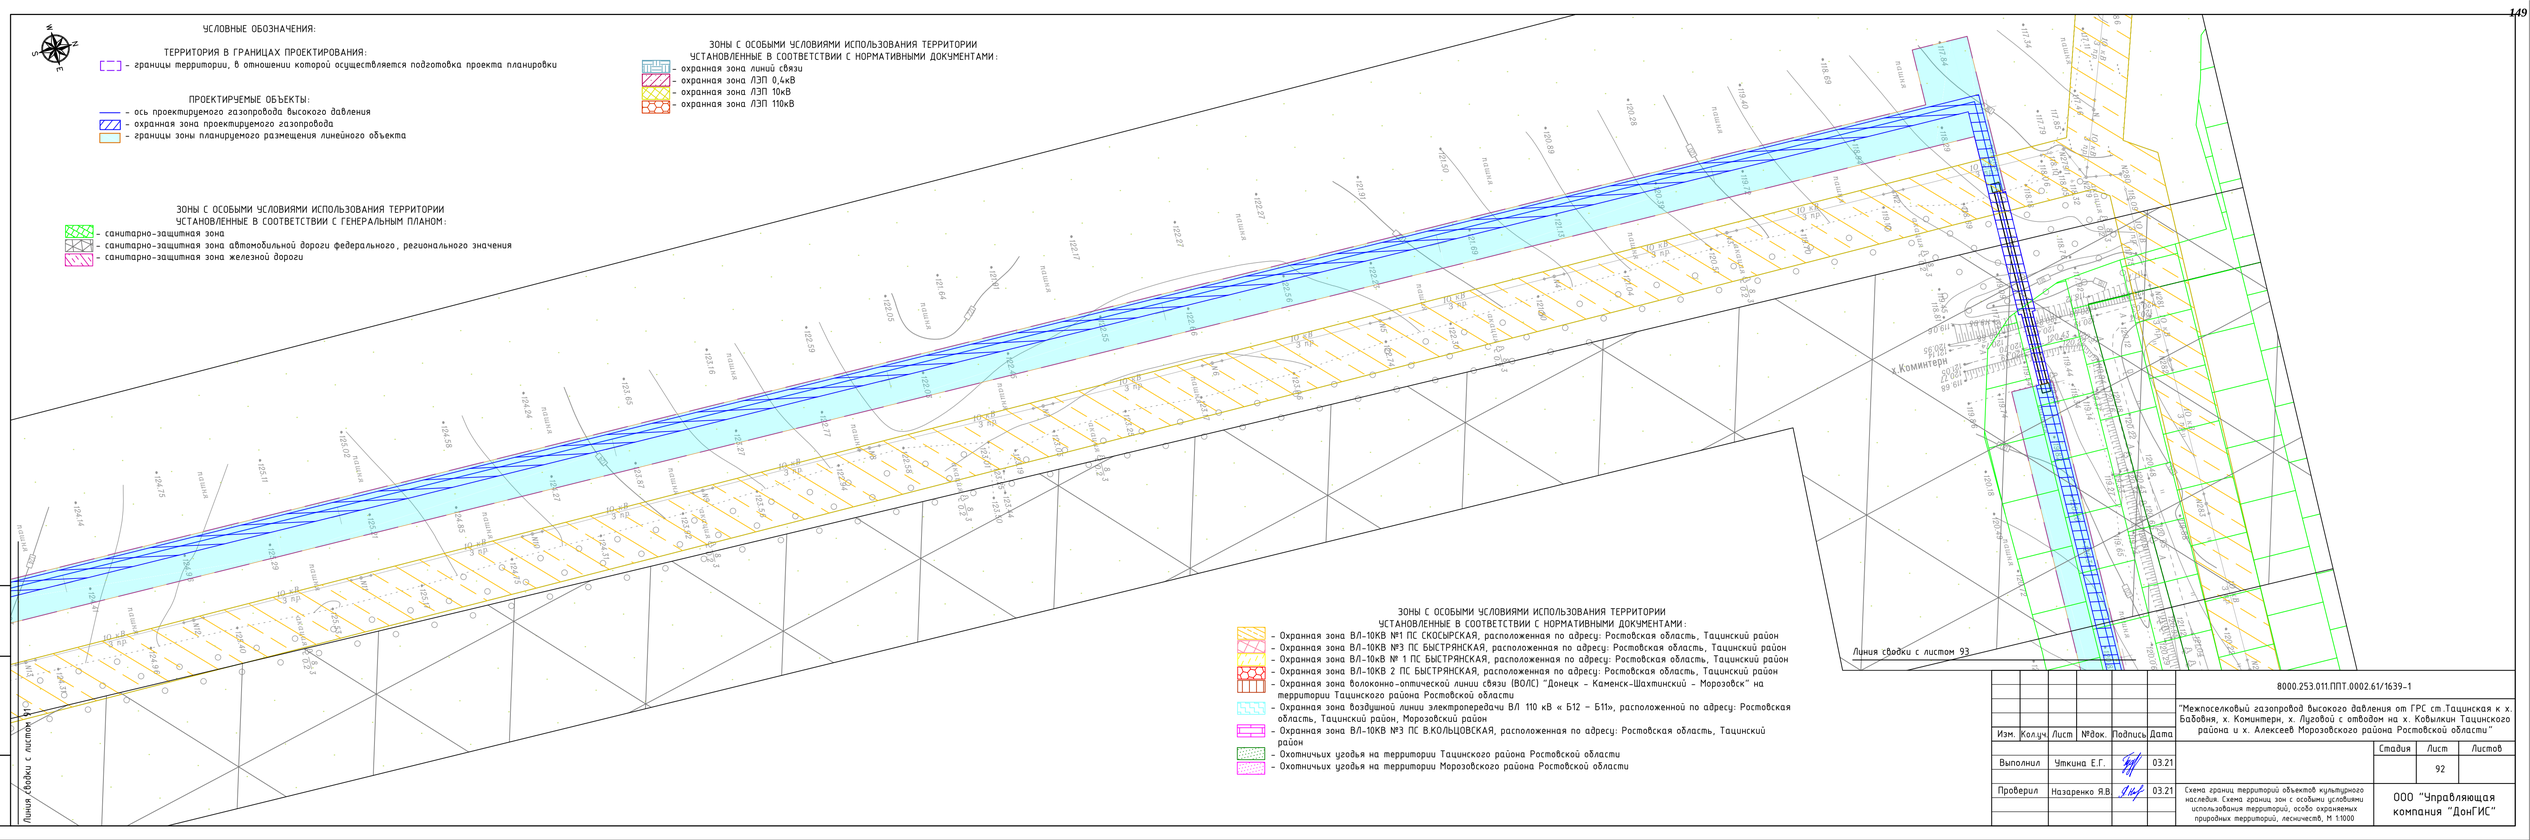

Изм.	Колуч.	Лист	№док.	Подпись	Дата
Выполнил		Уткина Е.Г.			03.21
Проверил		Назаренко Я.В.			03.21


8000.253.011.ППТ.0002.61/1639-1

"Межпоселковый газопровод высокого давления от ГРС ст.Тацинская к х. Бабовня, х. Коминтерн, х. Луговой с отводом на х. Ковылкин Тацинского района и х. Алексеев Морозовского района Ростовской области"

Стадия	Лист	Листов
	92	

Схема границ территорий объектов культурного наследия. Схема границ зон с особыми условиями использования территорий, особо охраняемых природных территорий, лесничеств, М 1:1000

ООО "Управляющая компания "ДонГИС"

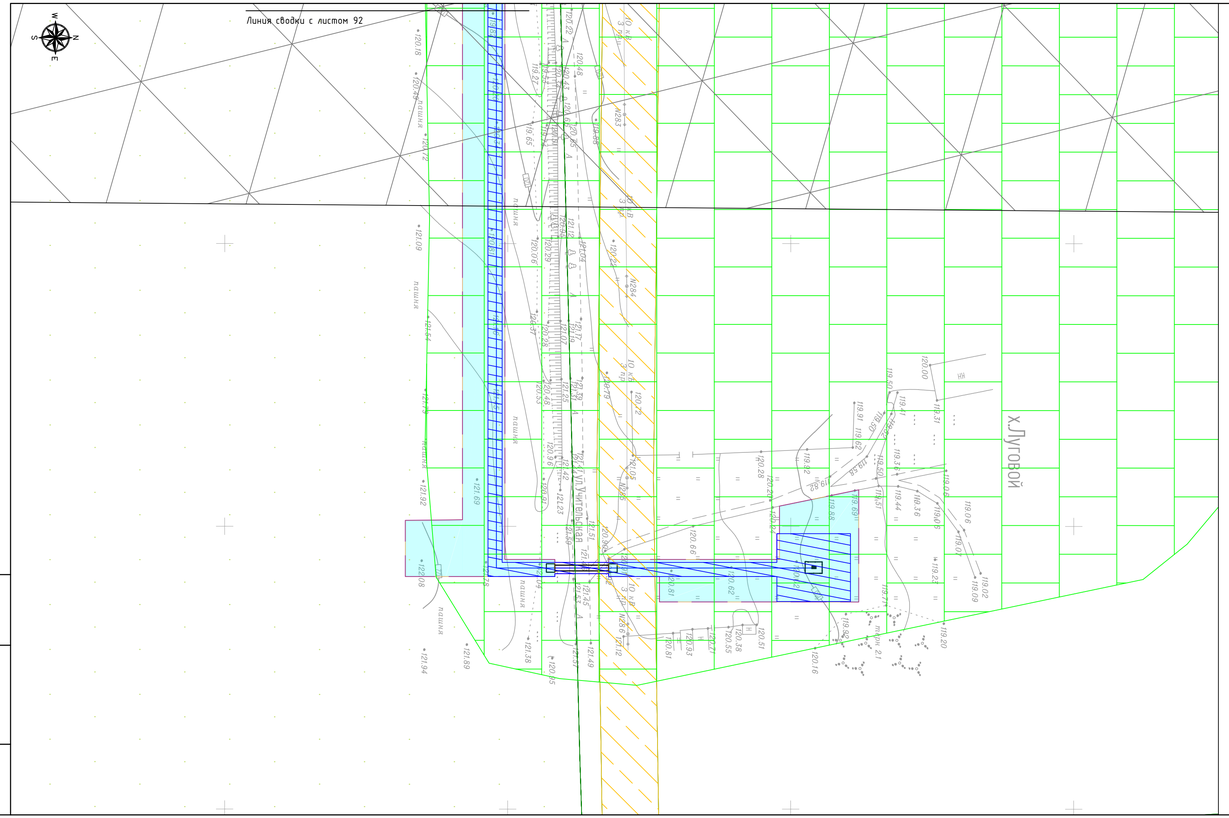

УСЛОВНЫЕ ОБОЗНАЧЕНИЯ:

ТЕРРИТОРИЯ В ГРАНИЦАХ ПРОЕКТИРОВАНИЯ:
- границы территории, в отношении которой осуществляется подготовка проекта планировки

ПРОЕКТИРУЕМЫЕ ОБЪЕКТЫ:
- ось проектируемого газопровода высокого давления
- охранная зона проектируемого газопровода
- границы зоны планируемого размещения линейного объекта

ЗОНЫ С ОСОБЫМИ УСЛОВИЯМИ ИСПОЛЬЗОВАНИЯ ТЕРРИТОРИИ
УСТАНОВЛЕННЫЕ В СООТВЕТСТВИИ С НОРМАТИВНЫМИ ДОКУМЕНТАМИ:
- Охранная зона ВЛ-10КВ №1 ПС СКОСЫРСКАЯ, расположенная по адресу: Ростовская область, Тацинский район
- Охранная зона ВЛ-10КВ №3 ПС БЫСТРЯНСКАЯ, расположенная по адресу: Ростовская область, Тацинский район
- Охранная зона ВЛ-10кВ № 1 ПС БЫСТРЯНСКАЯ, расположенная по адресу: Ростовская область, Тацинский район
- Охранная зона ВЛ-10КВ 2 ПС БЫСТРЯНСКАЯ, расположенная по адресу: Ростовская область, Тацинский район
- Охранная зона волоконно-оптической линии связи (ВОЛС) "Донецк - Каменск-Шахтинский - Морозовск" на территории Тацинского района Ростовской области
- Охранная зона воздушной линии электропередачи ВЛ 110 кВ « Б12 - Б11», расположенной по адресу: Ростовская область, Тацинский район, Морозовский район
- Охранная зона ВЛ-10КВ №3 ПС В.КОЛЬЦОВСКАЯ, расположенная по адресу: Ростовская область, Тацинский район
- Охотничьих угодья на территории Тацинского района Ростовской области
- Охотничьих угодья на территории Морозовского района Ростовской области

ЗОНЫ С ОСОБЫМИ УСЛОВИЯМИ ИСПОЛЬЗОВАНИЯ ТЕРРИТОРИИ
УСТАНОВЛЕННЫЕ В СООТВЕТСТВИИ С ГЕНЕРАЛЬНЫМ ПЛАНОМ:
- санитарно-защитная зона
- санитарно-защитная зона автомобильной дороги федерального, регионального значения
- санитарно-защитная зона железной дороги

ЗОНЫ С ОСОБЫМИ УСЛОВИЯМИ ИСПОЛЬЗОВАНИЯ ТЕРРИТОРИИ
УСТАНОВЛЕННЫЕ В СООТВЕТСТВИИ С НОРМАТИВНЫМИ ДОКУМЕНТАМИ:
- охранная зона линий связи
- охранная зона ЛЭП 0,4кВ
- охранная зона ЛЭП 10кВ
- охранная зона ЛЭП 110кВ

Инв. № подл. | Подп. и дата | Взам. инв. №

Изм.	Кол.уч.	Лист	№док.	Подпись	Дата
Выполнил		Уткина Е.Г.			03.21
Проверил		Назаренко Я.В.			03.21


8000.253.011.ППТ.0002.61/1639-1

"Межпоселковый газопровод высокого давления от ГРС ст.Тацинская к х. Бабовбия, х. Коминтерн, х. Луговой с отводом на х. Ковылкин Тацинского района и х. Алексеев Морозовского района Ростовской области"

Стадия	Лист	Листов
	93	

Схема границ территорий объектов культурного наследия. Схема границ зон с особыми условиями использования территорий, особо охраняемых природных территорий, лесничеств, М 1:1000

ООО "Управляющая компания "ДонГИС"

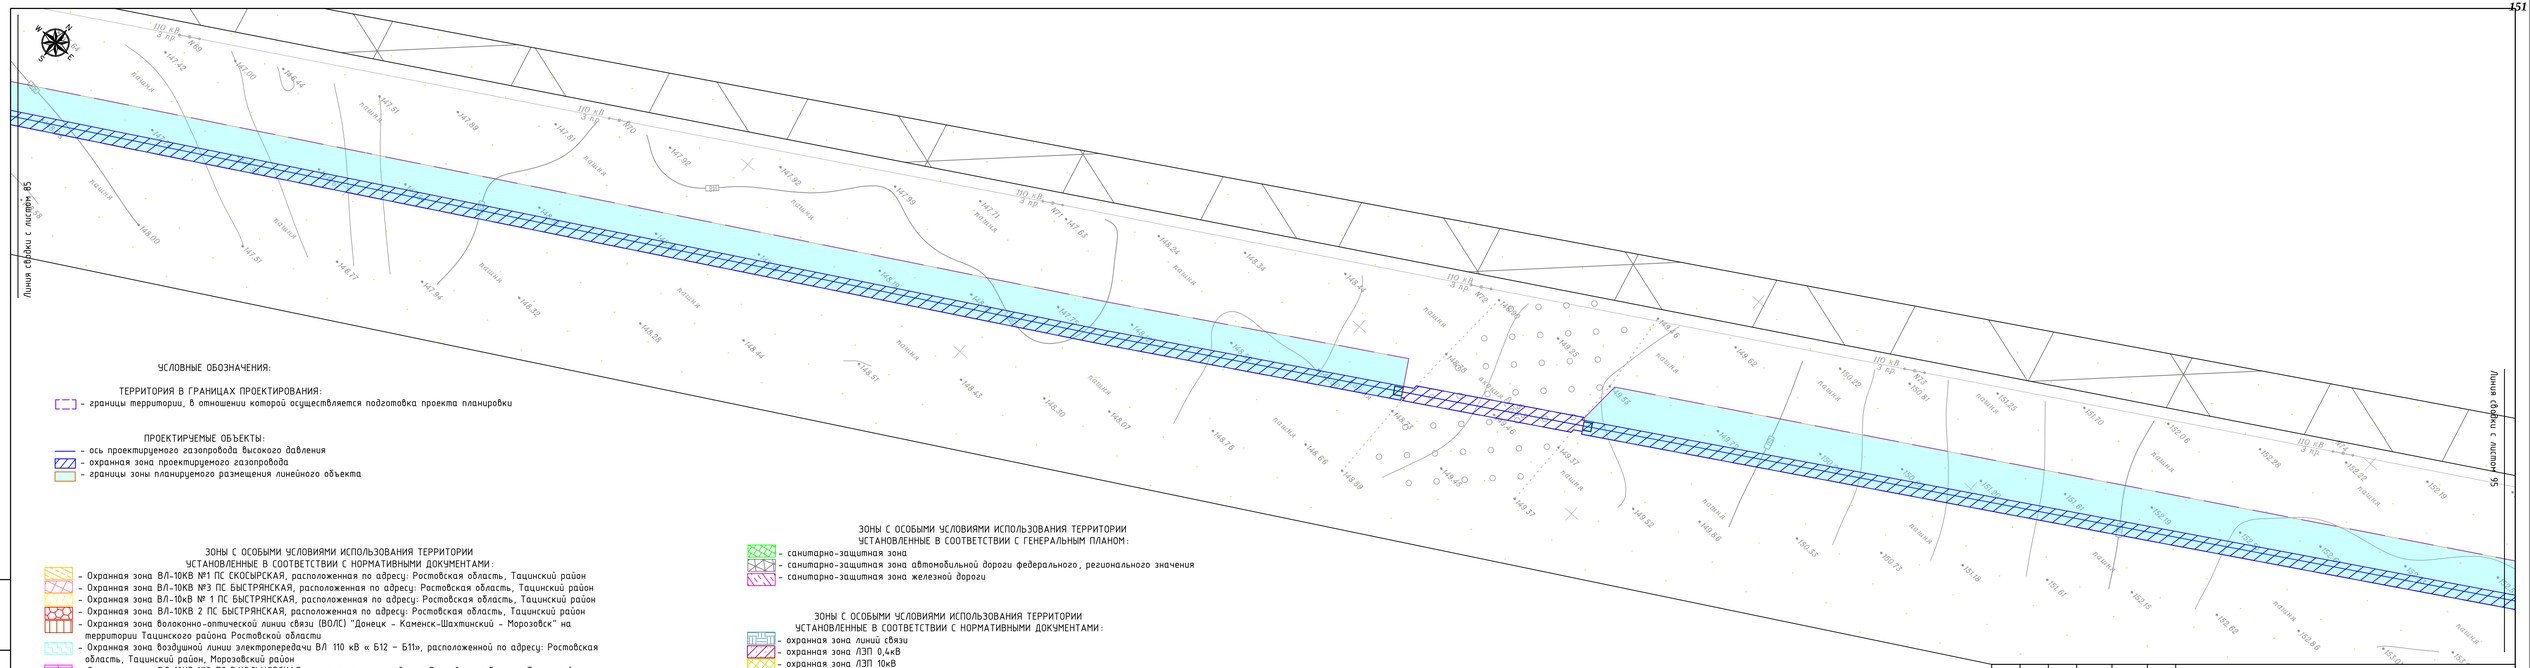

УСЛОВНЫЕ ОБОЗНАЧЕНИЯ:

ТЕРРИТОРИЯ В ГРАНИЦАХ ПРОЕКТИРОВАНИЯ:
- границы территории, в отношении которой осуществляется подготовка проекта планировки

ПРОЕКТИРУЕМЫЕ ОБЪЕКТЫ:
- ось проектируемого газопровода высокого давления
- охранная зона проектируемого газопровода
- границы зоны планируемого размещения линейного объекта

ЗОНЫ С ОСОБЫМИ УСЛОВИЯМИ ИСПОЛЬЗОВАНИЯ ТЕРРИТОРИИ
УСТАНОВЛЕННЫЕ В СООТВЕТСТВИИ С НОРМАТИВНЫМИ ДОКУМЕНТАМИ:
- Охранная зона ВЛ-10КВ №1 ПС СКОСЫРСКАЯ, расположенная по адресу: Ростовская область, Тацинский район
- Охранная зона ВЛ-10КВ №3 ПС БЫСТРЯНСКАЯ, расположенная по адресу: Ростовская область, Тацинский район
- Охранная зона ВЛ-10кВ № 1 ПС БЫСТРЯНСКАЯ, расположенная по адресу: Ростовская область, Тацинский район
- Охранная зона ВЛ-10КВ 2 ПС БЫСТРЯНСКАЯ, расположенная по адресу: Ростовская область, Тацинский район
- Охранная зона волоконно-оптической линии связи (ВОЛС) "Донецк - Каменск-Шахтинский - Морозовск" на территории Тацинского района Ростовской области
- Охранная зона воздушной линии электропередачи ВЛ 110 кВ « Б12 – Б11», расположенной по адресу: Ростовская область, Тацинский район, Морозовский район
- Охранная зона ВЛ-10КВ №3 ПС В.КОЛЬЦОВСКАЯ, расположенная по адресу: Ростовская область, Тацинский район
- Охотничьих угодья на территории Тацинского района Ростовской области
- Охотничьих угодья на территории Морозовского района Ростовской области

ЗОНЫ С ОСОБЫМИ УСЛОВИЯМИ ИСПОЛЬЗОВАНИЯ ТЕРРИТОРИИ
УСТАНОВЛЕННЫЕ В СООТВЕТСТВИИ С ГЕНЕРАЛЬНЫМ ПЛАНОМ:
- санитарно-защитная зона
- санитарно-защитная зона автомобильной дороги федерального, регионального значения
- санитарно-защитная зона железной дороги

ЗОНЫ С ОСОБЫМИ УСЛОВИЯМИ ИСПОЛЬЗОВАНИЯ ТЕРРИТОРИИ
УСТАНОВЛЕННЫЕ В СООТВЕТСТВИИ С НОРМАТИВНЫМИ ДОКУМЕНТАМИ:
- охранная зона линий связи
- охранная зона ЛЭП 0,4кВ
- охранная зона ЛЭП 10кВ
- охранная зона ЛЭП 110кВ

Взам. инв. №

Подп. и дата

Инв. № подл.

Изм.	Кол.уч.	Лист	№док.	Подпись	Дата
Выполнил		Уткина Е.Г.			03.21
Проверил		Назаренко Я.В.			03.21


8000.253.011.ППТ.0002.61/1639-1

"Межпоселковый газопровод высокого давления от ГРС ст.Тацинская к х. Бабовня, х. Коминтерн, х. Луговой с отводом на х. Ковылкин Тацинского района и х. Алексеев Морозовского района Ростовской области"

Стадия	Лист	Листов
	94	

Схема границ территорий объектов культурного наследия. Схема границ зон с особыми условиями использования территорий, особо охраняемых природных территорий, лесничеств, М 1:1000

ООО "Управляющая компания "ДонГИС"

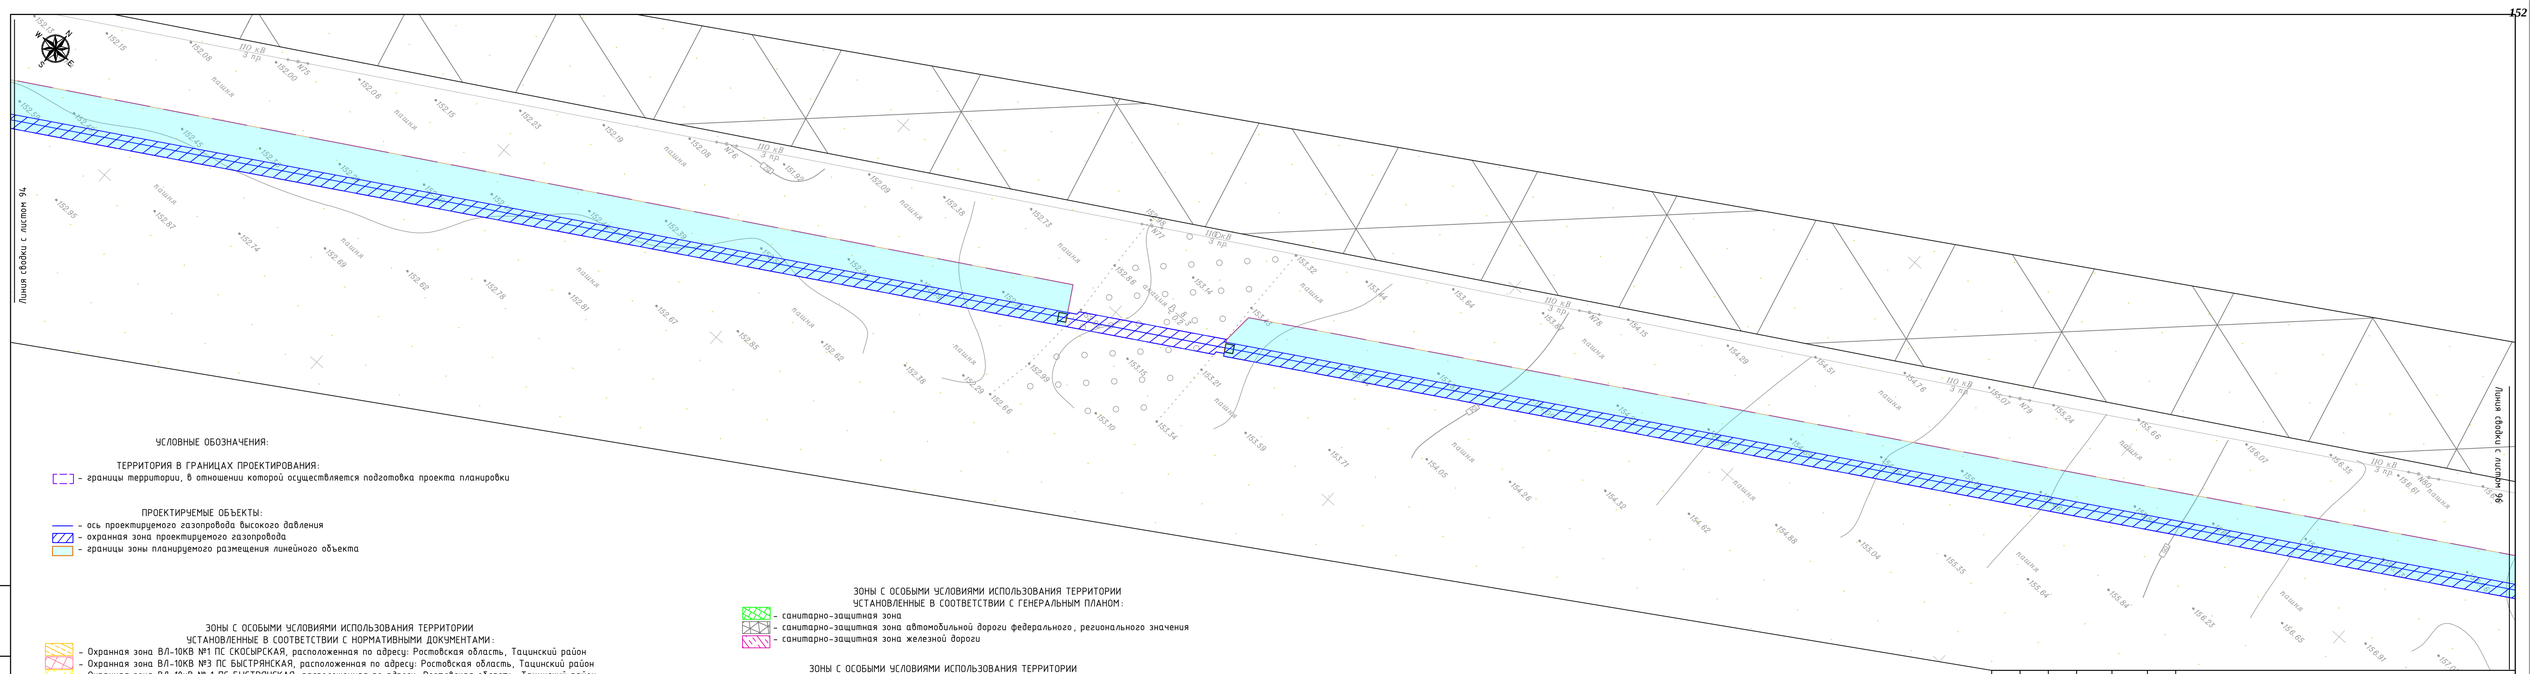

УСЛОВНЫЕ ОБОЗНАЧЕНИЯ:

ТЕРРИТОРИЯ В ГРАНИЦАХ ПРОЕКТИРОВАНИЯ:

- границы территории, в отношении которой осуществляется подготовка проекта планировки

ПРОЕКТИРУЕМЫЕ ОБЪЕКТЫ:

- ось проектируемого газопровода высокого давления
- охранная зона проектируемого газопровода
- границы зоны планируемого размещения линейного объекта

ЗОНЫ С ОСОБЫМИ УСЛОВИЯМИ ИСПОЛЬЗОВАНИЯ ТЕРРИТОРИИ
УСТАНОВЛЕННЫЕ В СООТВЕТСТВИИ С НОРМАТИВНЫМИ ДОКУМЕНТАМИ:

- Охранная зона ВЛ-10КВ №1 ПС СКОСЫРСКАЯ, расположенная по адресу: Ростовская область, Тацинский район
- Охранная зона ВЛ-10КВ №3 ПС БЫСТРЯНСКАЯ, расположенная по адресу: Ростовская область, Тацинский район
- Охранная зона ВЛ-10кВ № 1 ПС БЫСТРЯНСКАЯ, расположенная по адресу: Ростовская область, Тацинский район
- Охранная зона ВЛ-10КВ 2 ПС БЫСТРЯНСКАЯ, расположенная по адресу: Ростовская область, Тацинский район
- Охранная зона волоконно-оптической линии связи (ВОЛС) "Донецк - Каменск-Шахтинский - Морозовск" на территории Тацинского района Ростовской области
- Охранная зона воздушной линии электропередачи ВЛ 110 кВ « Б12 – Б11», расположенной по адресу: Ростовская область, Тацинский район, Морозовский район
- Охранная зона ВЛ-10КВ №3 ПС В.КОЛЬЦОВСКАЯ, расположенная по адресу: Ростовская область, Тацинский район
- Охотничьих угодья на территории Тацинского района Ростовской области
- Охотничьих угодья на территории Морозовского района Ростовской области

ЗОНЫ С ОСОБЫМИ УСЛОВИЯМИ ИСПОЛЬЗОВАНИЯ ТЕРРИТОРИИ
УСТАНОВЛЕННЫЕ В СООТВЕТСТВИИ С ГЕНЕРАЛЬНЫМ ПЛАНОМ:

- санитарно-защитная зона
- санитарно-защитная зона автомобильной дороги федерального, регионального значения
- санитарно-защитная зона железной дороги

ЗОНЫ С ОСОБЫМИ УСЛОВИЯМИ ИСПОЛЬЗОВАНИЯ ТЕРРИТОРИИ
УСТАНОВЛЕННЫЕ В СООТВЕТСТВИИ С НОРМАТИВНЫМИ ДОКУМЕНТАМИ:

- охранная зона линий связи
- охранная зона ЛЭП 0,4кВ
- охранная зона ЛЭП 10кВ
- охранная зона ЛЭП 110кВ

Взам. инв. №

Подп. и дата

Инв. № подл.

Изм.	Колуч.	Лист	№док.	Подпись	Дата
Выполнил		Уткина Е.Г.			03.21
Проверил		Назаренко Я.В.			03.21


8000.253.011.ППТ.0002.61/1639-1

"Межпоселковый газопровод высокого давления от ГРС ст.Тацинская к х. Бабовня, х. Комиссары, х. Луговой с отводом на х. Ковылкин Тацинского района и х. Алексеев Морозовского района Ростовской области"

Стадия	Лист	Листов
	95	

Схема границ территорий объектов культурного наследия. Схема границ зон с особыми условиями использования территорий, особо охраняемых природных территорий, лесничеств, М 1:1000

ООО "Управляющая компания "ДонГИС"

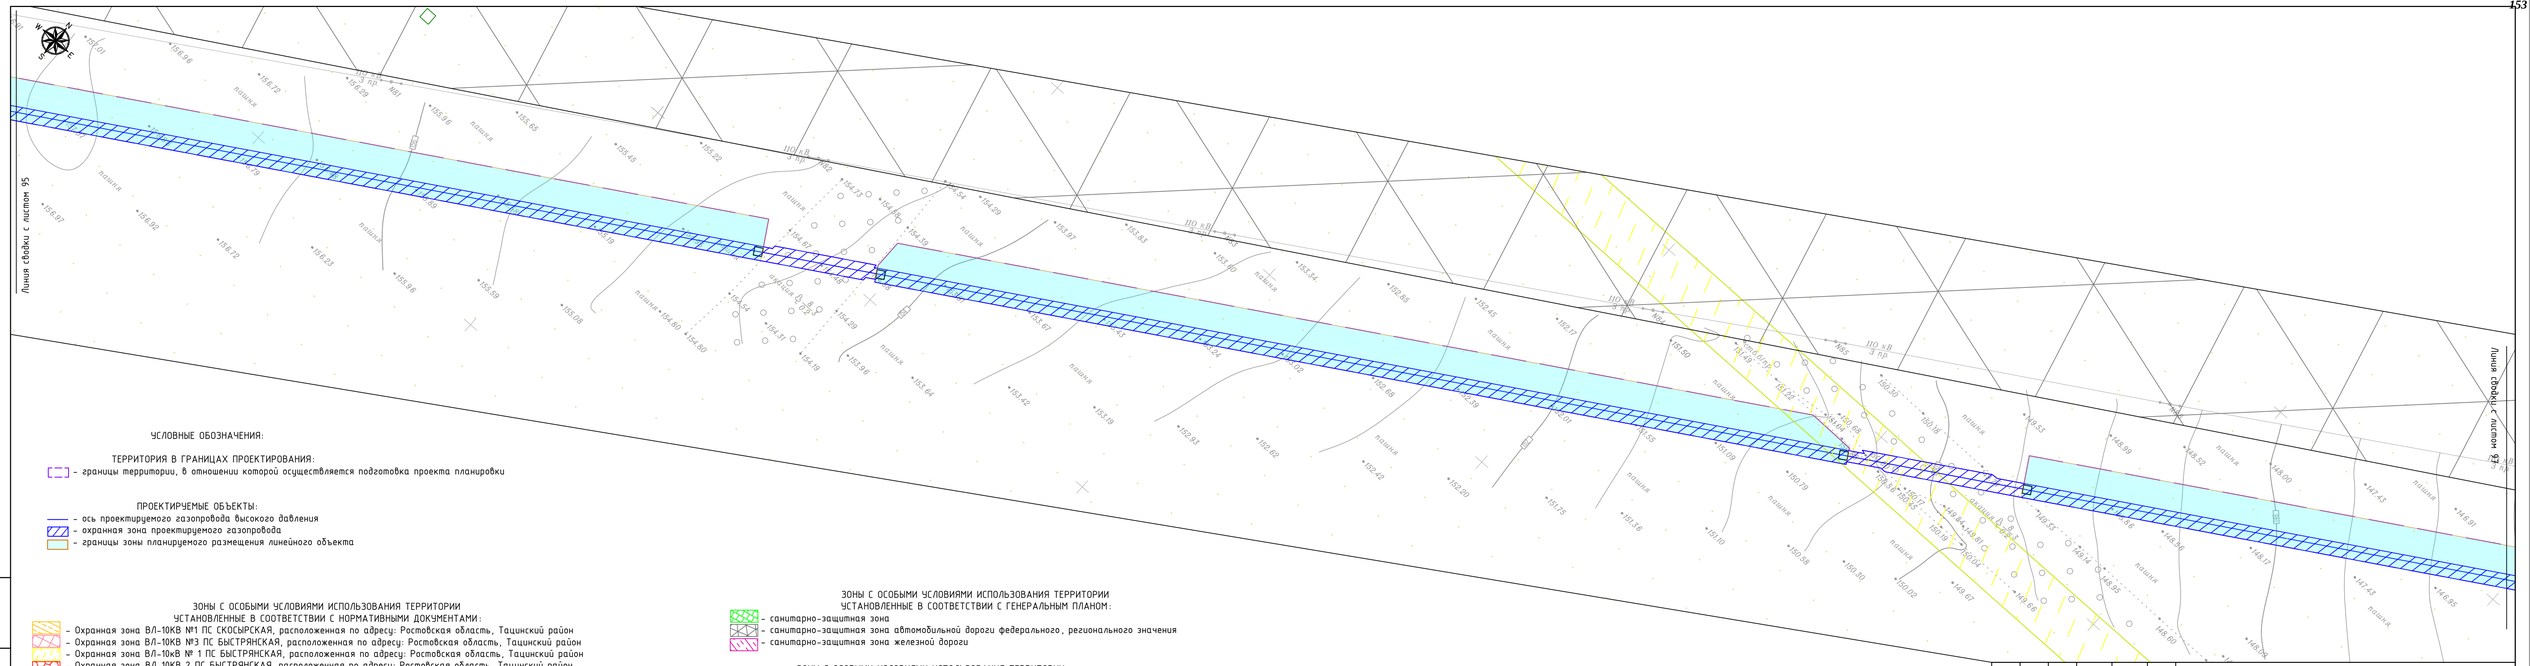

УСЛОВНЫЕ ОБОЗНАЧЕНИЯ:

ТЕРРИТОРИЯ В ГРАНИЦАХ ПРОЕКТИРОВАНИЯ:

- границы территории, в отношении которой осуществляется подготовка проекта планировки

ПРОЕКТИРУЕМЫЕ ОБЪЕКТЫ:

- ось проектируемого газопровода высокого давления
- охранная зона проектируемого газопровода
- границы зоны планируемого размещения линейного объекта

ЗОНЫ С ОСОБЫМИ УСЛОВИЯМИ ИСПОЛЬЗОВАНИЯ ТЕРРИТОРИИ
УСТАНОВЛЕННЫЕ В СООТВЕТСТВИИ С НОРМАТИВНЫМИ ДОКУМЕНТАМИ:

- Охранная зона ВЛ-10КВ №1 ПС СКОСЫРСКАЯ, расположенная по адресу: Ростовская область, Тацинский район
- Охранная зона ВЛ-10КВ №3 ПС БЫСТРЯНСКАЯ, расположенная по адресу: Ростовская область, Тацинский район
- Охранная зона ВЛ-10кВ № 1 ПС БЫСТРЯНСКАЯ, расположенная по адресу: Ростовская область, Тацинский район
- Охранная зона ВЛ-10КВ 2 ПС БЫСТРЯНСКАЯ, расположенная по адресу: Ростовская область, Тацинский район
- Охранная зона волоконно-оптической линии связи (ВОЛС) "Донецк – Каменск-Шахтинский – Морозовск" на территории Тацинского района Ростовской области
- Охранная зона воздушной линии электропередачи ВЛ 110 кВ « Б12 – Б11», расположенной по адресу: Ростовская область, Тацинский район, Морозовский район
- Охранная зона ВЛ-10КВ №3 ПС В.КОЛЬЦОВСКАЯ, расположенная по адресу: Ростовская область, Тацинский район
- Охотничьих угодья на территории Тацинского района Ростовской области
- Охотничьих угодья на территории Морозовского района Ростовской области

ЗОНЫ С ОСОБЫМИ УСЛОВИЯМИ ИСПОЛЬЗОВАНИЯ ТЕРРИТОРИИ
УСТАНОВЛЕННЫЕ В СООТВЕТСТВИИ С ГЕНЕРАЛЬНЫМ ПЛАНОМ:

- санитарно-защитная зона
- санитарно-защитная зона автомобильной дороги федерального, регионального значения
- санитарно-защитная зона железной дороги

ЗОНЫ С ОСОБЫМИ УСЛОВИЯМИ ИСПОЛЬЗОВАНИЯ ТЕРРИТОРИИ
УСТАНОВЛЕННЫЕ В СООТВЕТСТВИИ С НОРМАТИВНЫМИ ДОКУМЕНТАМИ:

- охранная зона линий связи
- охранная зона ЛЭП 0,4кВ
- охранная зона ЛЭП 10кВ
- охранная зона ЛЭП 110кВ

Взам. инв. №

Подп. и дата

Инв. № подл.

Изм.	Кол.уч.	Лист	№док.	Подпись	Дата
Выполнил		Уткина Е.Г.			03.21
Проверил		Назаренко Я.В.			03.21


8000.253.011.ППТ.0002.61/1639-1

"Межпоселковый газопровод высокого давления от ГРС ст.Тацинская к х. Бабовня, х. Комитери, х. Луговой с отводом на х. Ковылкин Тацинского района и х. Алексеев Морозовского района Ростовской области"

Стадия	Лист	Листов
	96	

Схема границ территорий объектов культурного наследия. Схема границ зон с особыми условиями использования территорий, особо охраняемых природных территорий, лесничеств, М 1:1000

ООО "Управляющая компания "ДонГИС"

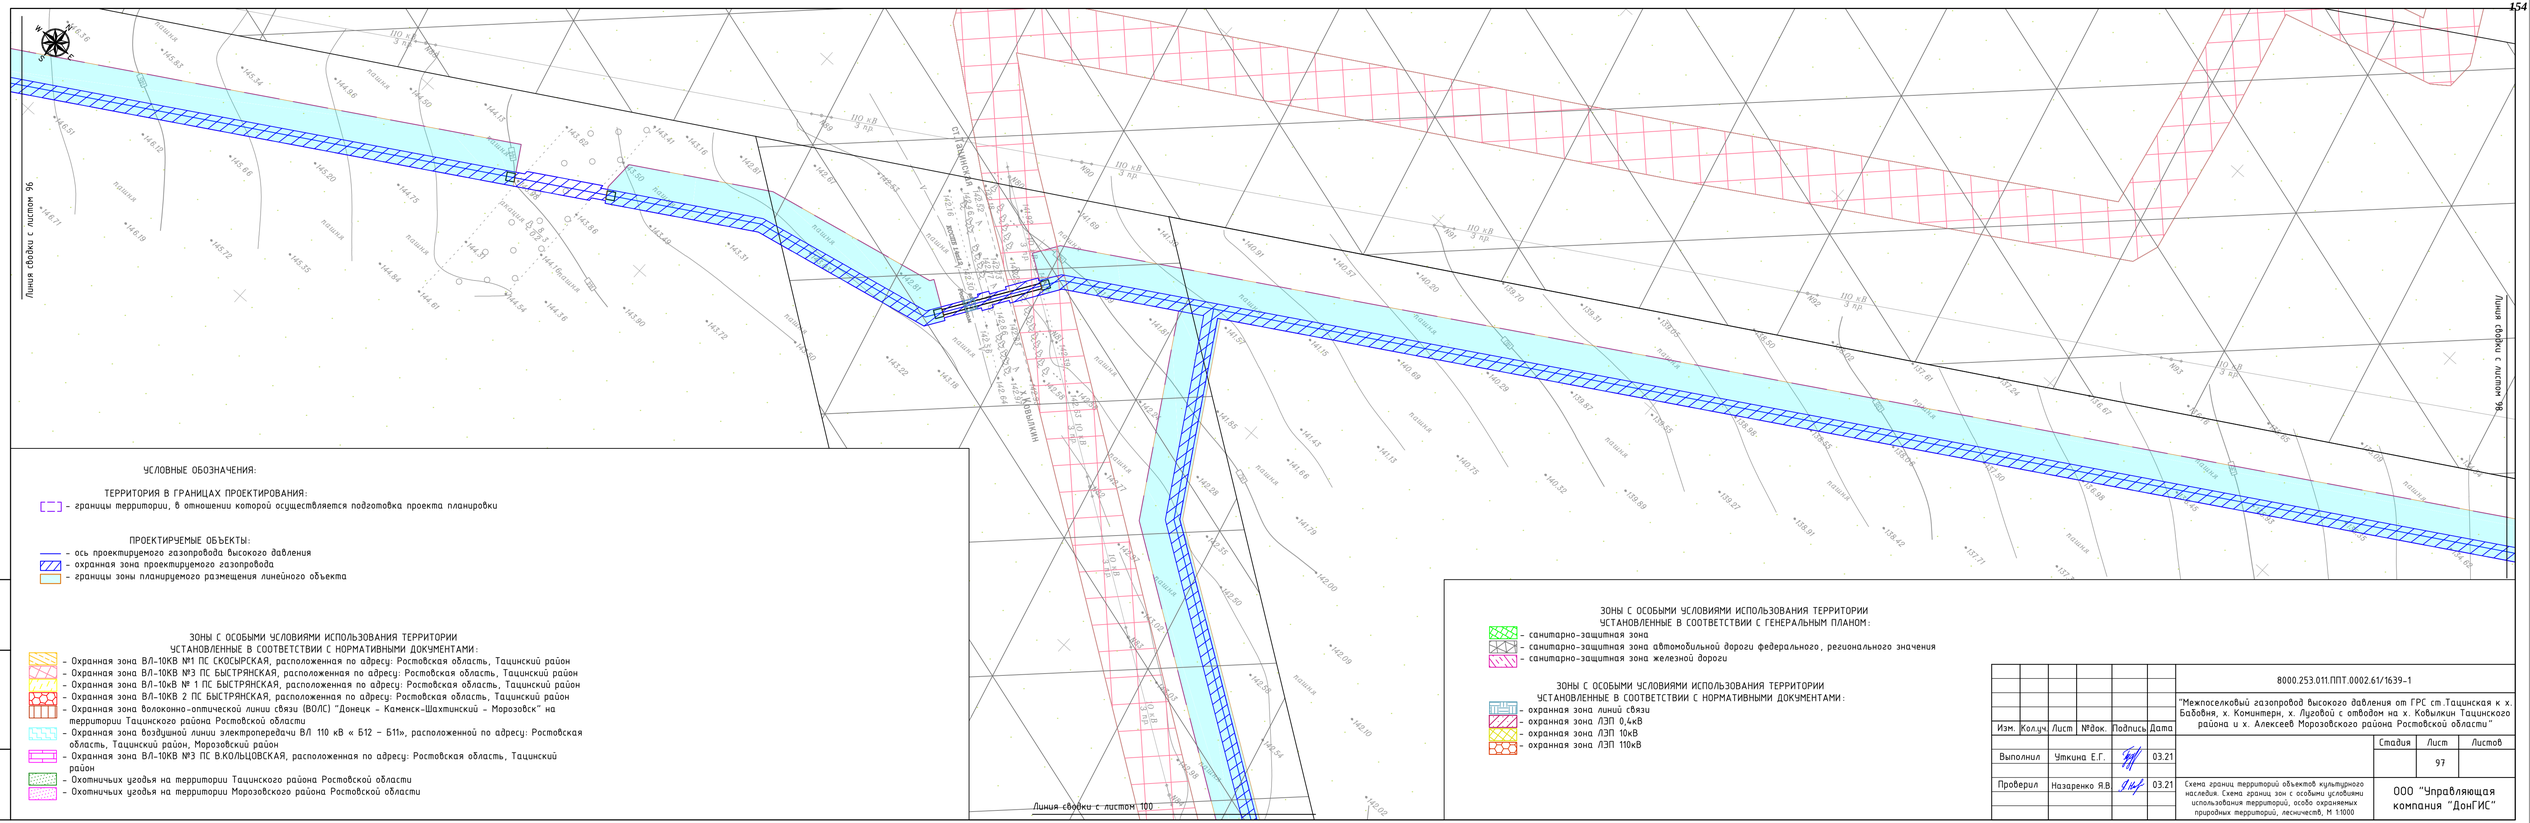

УСЛОВНЫЕ ОБОЗНАЧЕНИЯ:

ТЕРРИТОРИЯ В ГРАНИЦАХ ПРОЕКТИРОВАНИЯ:

- границы территории, в отношении которой осуществляется подготовка проекта планировки

ПРОЕКТИРУЕМЫЕ ОБЪЕКТЫ:

- ось проектируемого газопровода высокого давления
- охранная зона проектируемого газопровода
- границы зоны планируемого размещения линейного объекта

ЗОНЫ С ОСОБЫМИ УСЛОВИЯМИ ИСПОЛЬЗОВАНИЯ ТЕРРИТОРИИ
УСТАНОВЛЕННЫЕ В СООТВЕТСТВИИ С НОРМАТИВНЫМИ ДОКУМЕНТАМИ:

- Охранная зона ВЛ-10КВ №1 ПС СКОСЫРСКАЯ, расположенная по адресу: Ростовская область, Тацинский район
- Охранная зона ВЛ-10КВ №3 ПС БЫСТРЯНСКАЯ, расположенная по адресу: Ростовская область, Тацинский район
- Охранная зона ВЛ-10кВ № 1 ПС БЫСТРЯНСКАЯ, расположенная по адресу: Ростовская область, Тацинский район
- Охранная зона ВЛ-10КВ 2 ПС БЫСТРЯНСКАЯ, расположенная по адресу: Ростовская область, Тацинский район
- Охранная зона волоконно-оптической линии связи (ВОЛС) "Донецк – Каменск-Шахтинский – Морозовск" на территории Тацинского района Ростовской области
- Охранная зона воздушной линии электропередачи ВЛ 110 кВ « Б12 – Б11», расположенной по адресу: Ростовская область, Тацинский район, Морозовский район
- Охранная зона ВЛ-10КВ №3 ПС В.КОЛЬЦОВСКАЯ, расположенная по адресу: Ростовская область, Тацинский район
- Охотничьих угодья на территории Тацинского района Ростовской области
- Охотничьих угодья на территории Морозовского района Ростовской области

ЗОНЫ С ОСОБЫМИ УСЛОВИЯМИ ИСПОЛЬЗОВАНИЯ ТЕРРИТОРИИ
УСТАНОВЛЕННЫЕ В СООТВЕТСТВИИ С ГЕНЕРАЛЬНЫМ ПЛАНОМ:

- санитарно-защитная зона
- санитарно-защитная зона автомобильной дороги федерального, регионального значения
- санитарно-защитная зона железной дороги

ЗОНЫ С ОСОБЫМИ УСЛОВИЯМИ ИСПОЛЬЗОВАНИЯ ТЕРРИТОРИИ
УСТАНОВЛЕННЫЕ В СООТВЕТСТВИИ С НОРМАТИВНЫМИ ДОКУМЕНТАМИ:

- охранная зона линий связи
- охранная зона ЛЭП 0,4кВ
- охранная зона ЛЭП 10кВ
- охранная зона ЛЭП 110кВ

Взам. инв. №

Подп. и дата

Инв. № подл.

Изм.	Колуч.	Лист	№док.	Подпись	Дата
Выполнил		Уткина Е.Г.			03.21
Проверил		Назаренко Я.В.			03.21


8000.253.011.ППТ.0002.61/1639-1

"Межпоселковый газопровод высокого давления от ГРС ст.Тацинская к х. Бабовкин, х. Коминтерн, х. Луговой с отводом на х. Ковылкин Тацинского района и х. Алексеев Морозовского района Ростовской области"

Стадия	Лист	Листов
	97	

Схема границ территорий объектов культурного наследия. Схема границ зон с особыми условиями использования территорий, особо охраняемых природных территорий, лесничеств, М 1:1000

ООО "Управляющая компания "ДонГИС"

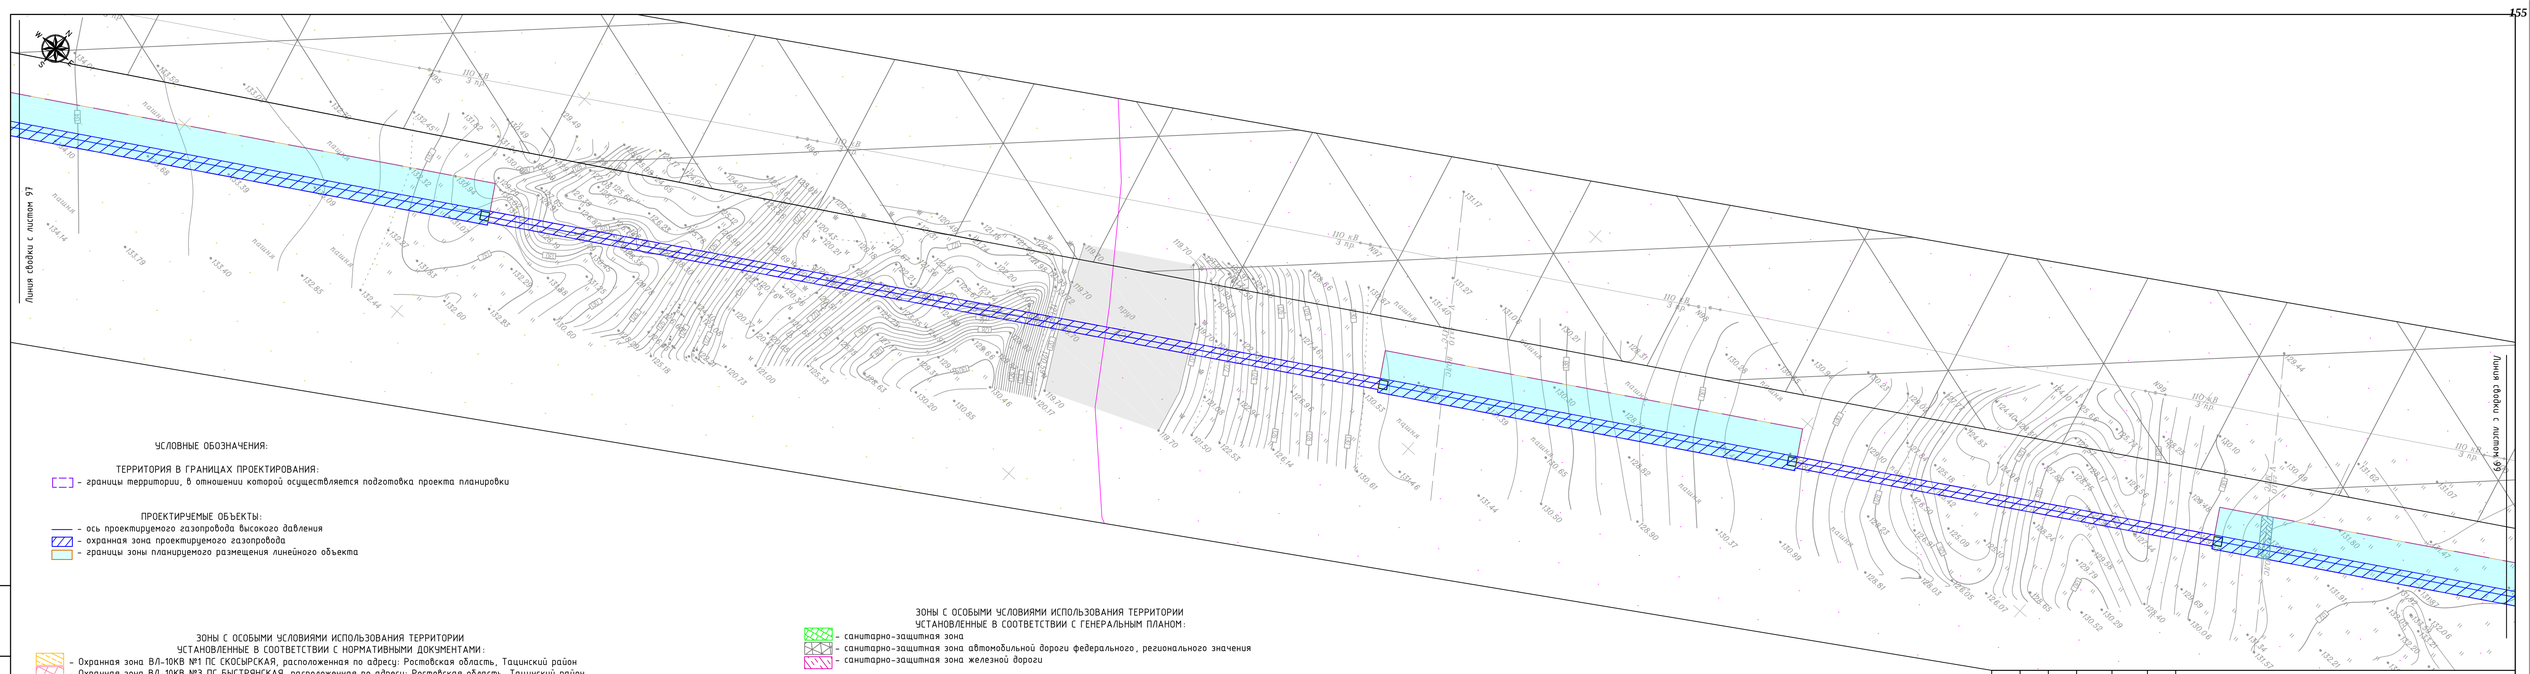

УСЛОВНЫЕ ОБОЗНАЧЕНИЯ:

ТЕРРИТОРИЯ В ГРАНИЦАХ ПРОЕКТИРОВАНИЯ:

- границы территории, в отношении которой осуществляется подготовка проекта планировки

ПРОЕКТИРУЕМЫЕ ОБЪЕКТЫ:

- ось проектируемого газопровода высокого давления
- охранная зона проектируемого газопровода
- границы зоны планируемого размещения линейного объекта

ЗОНЫ С ОСОБЫМИ УСЛОВИЯМИ ИСПОЛЬЗОВАНИЯ ТЕРРИТОРИИ
УСТАНОВЛЕННЫЕ В СООТВЕТСТВИИ С НОРМАТИВНЫМИ ДОКУМЕНТАМИ:

- Охранная зона ВЛ-10КВ №1 ПС СКОСЫРСКАЯ, расположенная по адресу: Ростовская область, Тацинский район
- Охранная зона ВЛ-10КВ №3 ПС БЫСТРЯНСКАЯ, расположенная по адресу: Ростовская область, Тацинский район
- Охранная зона ВЛ-10кВ № 1 ПС БЫСТРЯНСКАЯ, расположенная по адресу: Ростовская область, Тацинский район
- Охранная зона ВЛ-10КВ 2 ПС БЫСТРЯНСКАЯ, расположенная по адресу: Ростовская область, Тацинский район
- Охранная зона волоконно-оптической линии связи (ВОЛС) "Донецк – Каменск-Шахтинский – Морозовск" на территории Тацинского района Ростовской области
- Охранная зона воздушной линии электропередачи ВЛ 110 кВ « Б12 – Б11», расположенной по адресу: Ростовская область, Тацинский район, Морозовский район
- Охранная зона ВЛ-10КВ №3 ПС В.КОЛЬЦОВСКАЯ, расположенная по адресу: Ростовская область, Тацинский район
- Охотничьих угодьях на территории Тацинского района Ростовской области
- Охотничьих угодьях на территории Морозовского района Ростовской области

ЗОНЫ С ОСОБЫМИ УСЛОВИЯМИ ИСПОЛЬЗОВАНИЯ ТЕРРИТОРИИ
УСТАНОВЛЕННЫЕ В СООТВЕТСТВИИ С ГЕНЕРАЛЬНЫМ ПЛАНОМ:

- санитарно-защитная зона
- санитарно-защитная зона автомобильной дороги федерального, регионального значения
- санитарно-защитная зона железной дороги

ЗОНЫ С ОСОБЫМИ УСЛОВИЯМИ ИСПОЛЬЗОВАНИЯ ТЕРРИТОРИИ
УСТАНОВЛЕННЫЕ В СООТВЕТСТВИИ С НОРМАТИВНЫМИ ДОКУМЕНТАМИ:

- охранная зона линий связи
- охранная зона ЛЭП 0,4кВ
- охранная зона ЛЭП 10кВ
- охранная зона ЛЭП 110кВ

Взам. инв. №

Подп. и дата

Инв. № подл.

Изм.	Колуч.	Лист	№док.	Подпись	Дата
Выполнил		Уткина Е.Г.			03.21
Проверил		Назаренко Я.В.			03.21


8000.253.011.ППТ.0002.61/1639-1

"Межпоселковый газопровод высокого давления от ГРС ст.Тацинская к х. Бабовня, х. Коминтерн, х. Луговой с отводом на х. Ковылкин Тацинского района и х. Алексеев Морозовского района Ростовской области"

Стадия	Лист	Листов
	98	

Схема границ территорий объектов культурного наследия. Схема границ зон с особыми условиями использования территорий, особо охраняемых природных территорий, лесничеств, М 1:1000

ООО "Управляющая компания "ДонГИС"

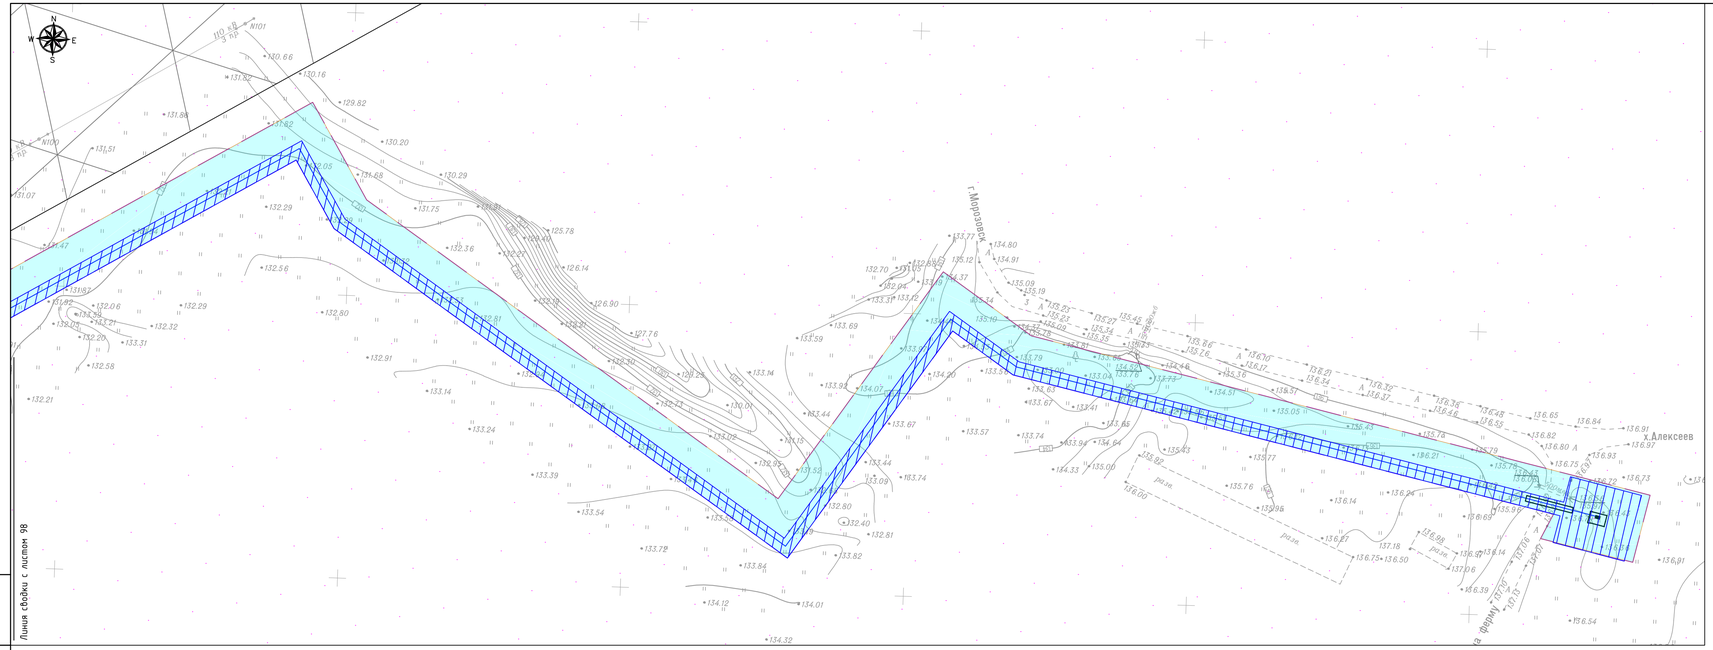

УСЛОВНЫЕ ОБОЗНАЧЕНИЯ:

ТЕРРИТОРИЯ В ГРАНИЦАХ ПРОЕКТИРОВАНИЯ:

- границы территории, в отношении которой осуществляется подготовка проекта планировки

ПРОЕКТИРУЕМЫЕ ОБЪЕКТЫ:

- ось проектируемого газопровода высокого давления
- охранная зона проектируемого газопровода
- границы зоны планируемого размещения линейного объекта

ЗОНЫ С ОСОБЫМИ УСЛОВИЯМИ ИСПОЛЬЗОВАНИЯ ТЕРРИТОРИИ УСТАНОВЛЕННЫЕ В СООТВЕТСТВИИ С НОРМАТИВНЫМИ ДОКУМЕНТАМИ:

- Охранная зона ВЛ-10КВ №1 ПС СКОСЫРСКАЯ, расположенная по адресу: Ростовская область, Тацинский район
- Охранная зона ВЛ-10КВ №3 ПС БЫСТРЯНСКАЯ, расположенная по адресу: Ростовская область, Тацинский район
- Охранная зона ВЛ-10кВ № 1 ПС БЫСТРЯНСКАЯ, расположенная по адресу: Ростовская область, Тацинский район
- Охранная зона ВЛ-10КВ 2 ПС БЫСТРЯНСКАЯ, расположенная по адресу: Ростовская область, Тацинский район
- Охранная зона волоконно-оптической линии связи (ВОЛС) "Донецк – Каменск-Шахтинский – Морозовск" на территории Тацинского района Ростовской области
- Охранная зона воздушной линии электропередачи ВЛ 110 кВ « Б12 – Б11», расположенной по адресу: Ростовская область, Тацинский район, Морозовский район
- Охранная зона ВЛ-10КВ №3 ПС В.КОЛЬЦОВСКАЯ, расположенная по адресу: Ростовская область, Тацинский район
- Охотничьих угодья на территории Тацинского района Ростовской области
- Охотничьих угодья на территории Морозовского района Ростовской области

ЗОНЫ С ОСОБЫМИ УСЛОВИЯМИ ИСПОЛЬЗОВАНИЯ ТЕРРИТОРИИ УСТАНОВЛЕННЫЕ В СООТВЕТСТВИИ С ГЕНЕРАЛЬНЫМ ПЛАНОМ:

- санитарно-защитная зона
- санитарно-защитная зона автомобильной дороги федерального, регионального значения
- санитарно-защитная зона железной дороги

ЗОНЫ С ОСОБЫМИ УСЛОВИЯМИ ИСПОЛЬЗОВАНИЯ ТЕРРИТОРИИ УСТАНОВЛЕННЫЕ В СООТВЕТСТВИИ С НОРМАТИВНЫМИ ДОКУМЕНТАМИ:

- охранная зона линий связи
- охранная зона ЛЭП 0,4кВ
- охранная зона ЛЭП 10кВ
- охранная зона ЛЭП 110кВ

Инв. № подл. | Подп. и дата | Взам. инв. №

Изм.	Колуч.	Лист	№док.	Подпись	Дата
Выполнил		Уткина Е.Г.			03.21
Проверил		Назаренко Я.В.			03.21


8000.253.011.ППТ.0002.61/1639-1

"Межпоселковый газопровод высокого давления от ГРС ст.Тацинская к х. Бабовня, х. Коминтерн, х. Луговой с отводом на х. Ковылкин Тацинского района и х. Алексеев Морозовского района Ростовской области"

Стадия	Лист	Листов
	99	

Схема границ территорий объектов культурного наследия. Схема границ зон с особыми условиями использования территорий, особо охраняемых природных территорий, лесничеств, М 1:1000

ООО "Управляющая компания "ДонГИС"

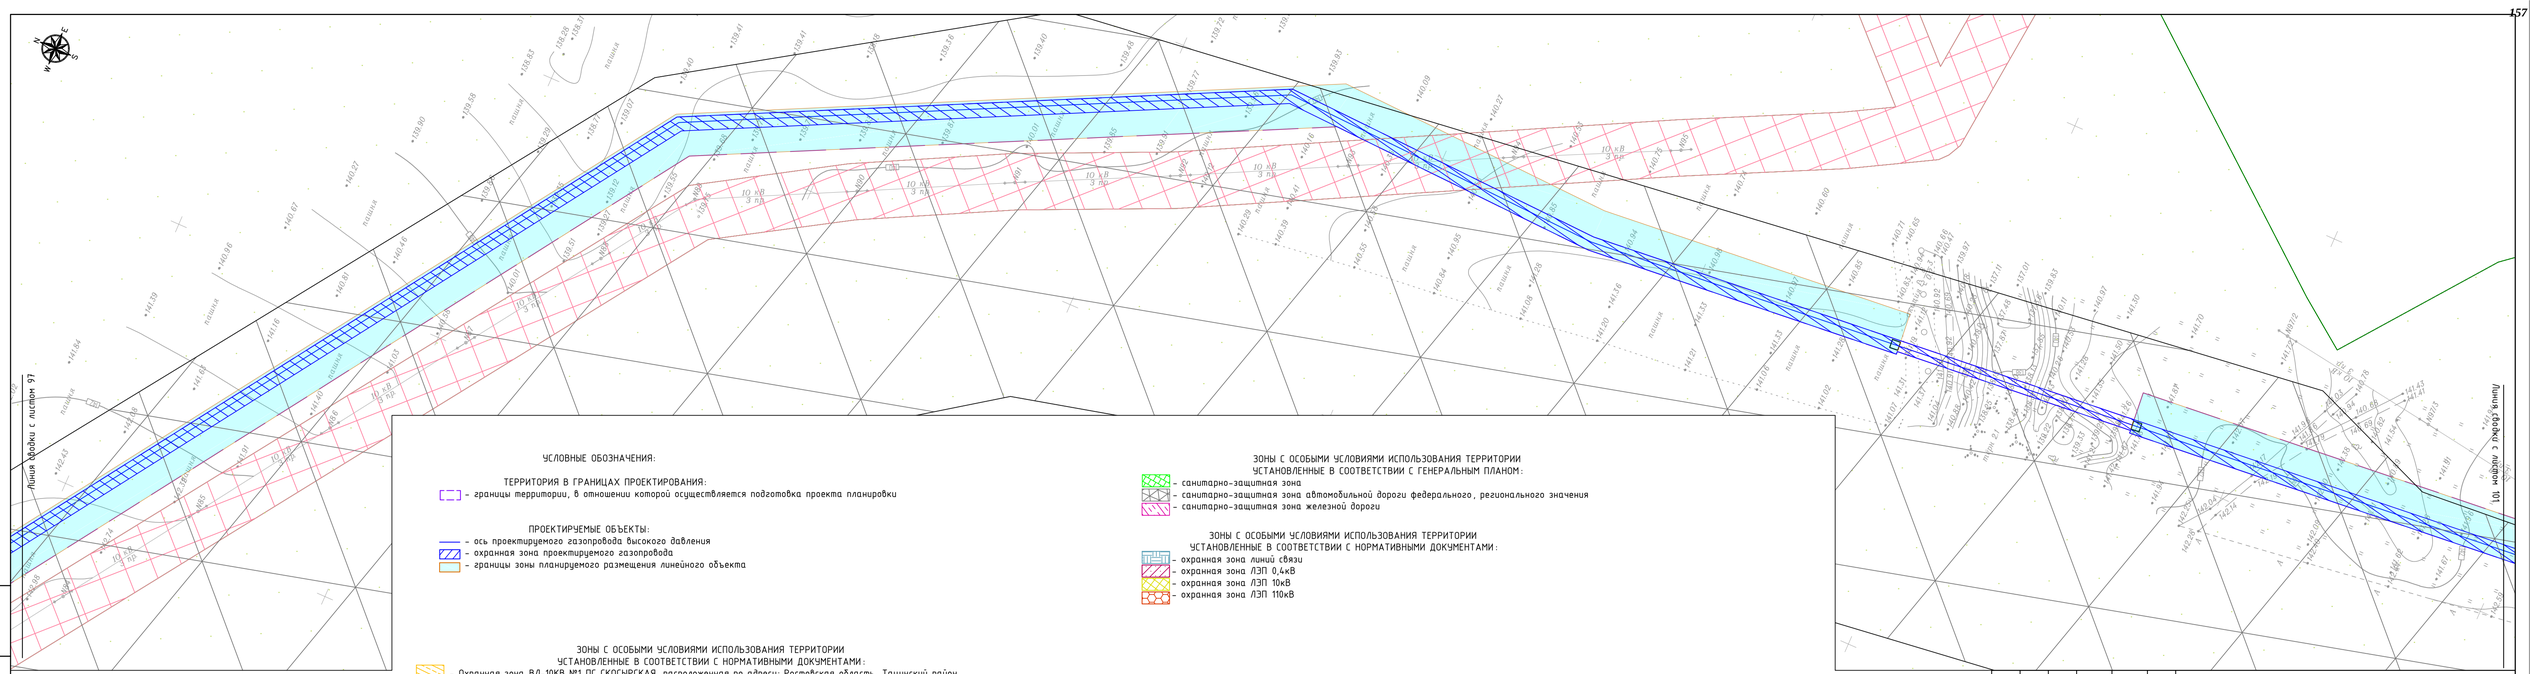

УСЛОВНЫЕ ОБОЗНАЧЕНИЯ:

ТЕРРИТОРИЯ В ГРАНИЦАХ ПРОЕКТИРОВАНИЯ:

- границы территории, в отношении которой осуществляется подготовка проекта планировки

ПРОЕКТИРУЕМЫЕ ОБЪЕКТЫ:

- ось проектируемого газопровода высокого давления
- охранная зона проектируемого газопровода
- границы зоны планируемого размещения линейного объекта

ЗОНЫ С ОСОБЫМИ УСЛОВИЯМИ ИСПОЛЬЗОВАНИЯ ТЕРРИТОРИИ
УСТАНОВЛЕННЫЕ В СООТВЕТСТВИИ С НОРМАТИВНЫМИ ДОКУМЕНТАМИ:

- Охранная зона ВЛ-10КВ №1 ПС СКОСЫРСКАЯ, расположенная по адресу: Ростовская область, Тацинский район
- Охранная зона ВЛ-10КВ №3 ПС БЫСТРЯНСКАЯ, расположенная по адресу: Ростовская область, Тацинский район
- Охранная зона ВЛ-10кВ № 1 ПС БЫСТРЯНСКАЯ, расположенная по адресу: Ростовская область, Тацинский район
- Охранная зона ВЛ-10КВ 2 ПС БЫСТРЯНСКАЯ, расположенная по адресу: Ростовская область, Тацинский район
- Охранная зона волоконно-оптической линии связи (ВОЛС) "Донецк - Каменск-Шахтинский - Морозовск" на территории Тацинского района Ростовской области
- Охранная зона воздушной линии электропередачи ВЛ 110 кВ « Б12 – Б11», расположенной по адресу: Ростовская область, Тацинский район, Морозовский район
- Охранная зона ВЛ-10КВ №3 ПС В.КОЛЬЦОВСКАЯ, расположенная по адресу: Ростовская область, Тацинский район
- Охотничьих угодья на территории Тацинского района Ростовской области
- Охотничьих угодья на территории Морозовского района Ростовской области

ЗОНЫ С ОСОБЫМИ УСЛОВИЯМИ ИСПОЛЬЗОВАНИЯ ТЕРРИТОРИИ
УСТАНОВЛЕННЫЕ В СООТВЕТСТВИИ С ГЕНЕРАЛЬНЫМ ПЛАНОМ:

- санитарно-защитная зона
- санитарно-защитная зона автомобильной дороги федерального, регионального значения
- санитарно-защитная зона железной дороги

ЗОНЫ С ОСОБЫМИ УСЛОВИЯМИ ИСПОЛЬЗОВАНИЯ ТЕРРИТОРИИ
УСТАНОВЛЕННЫЕ В СООТВЕТСТВИИ С НОРМАТИВНЫМИ ДОКУМЕНТАМИ:

- охранная зона линий связи
- охранная зона ЛЭП 0,4кВ
- охранная зона ЛЭП 10кВ
- охранная зона ЛЭП 110кВ

Взам. инв. №

Подп. и дата

Инв. № подл.

Изм.	Колуч.	Лист	№док.	Подпись	Дата
Выполнил		Уткина Е.Г.			03.21
Проверил		Назаренко Я.В.			03.21


8000.253.011.ППТ.0002.61/1639-1

"Межпоселковый газопровод высокого давления от ГРС ст.Тацинская к х. Бабовня, х. Коминтерн, х. Луговой с отводом на х. Ковылкин Тацинского района и х. Алексеев Морозовского района Ростовской области"

Стадия	Лист	Листов
	100	

Схема границ территорий объектов культурного наследия. Схема границ зон с особыми условиями использования территорий, особо охраняемых природных территорий, лесничеств. М 1:1000

ООО "Управляющая компания "ДонГИС"

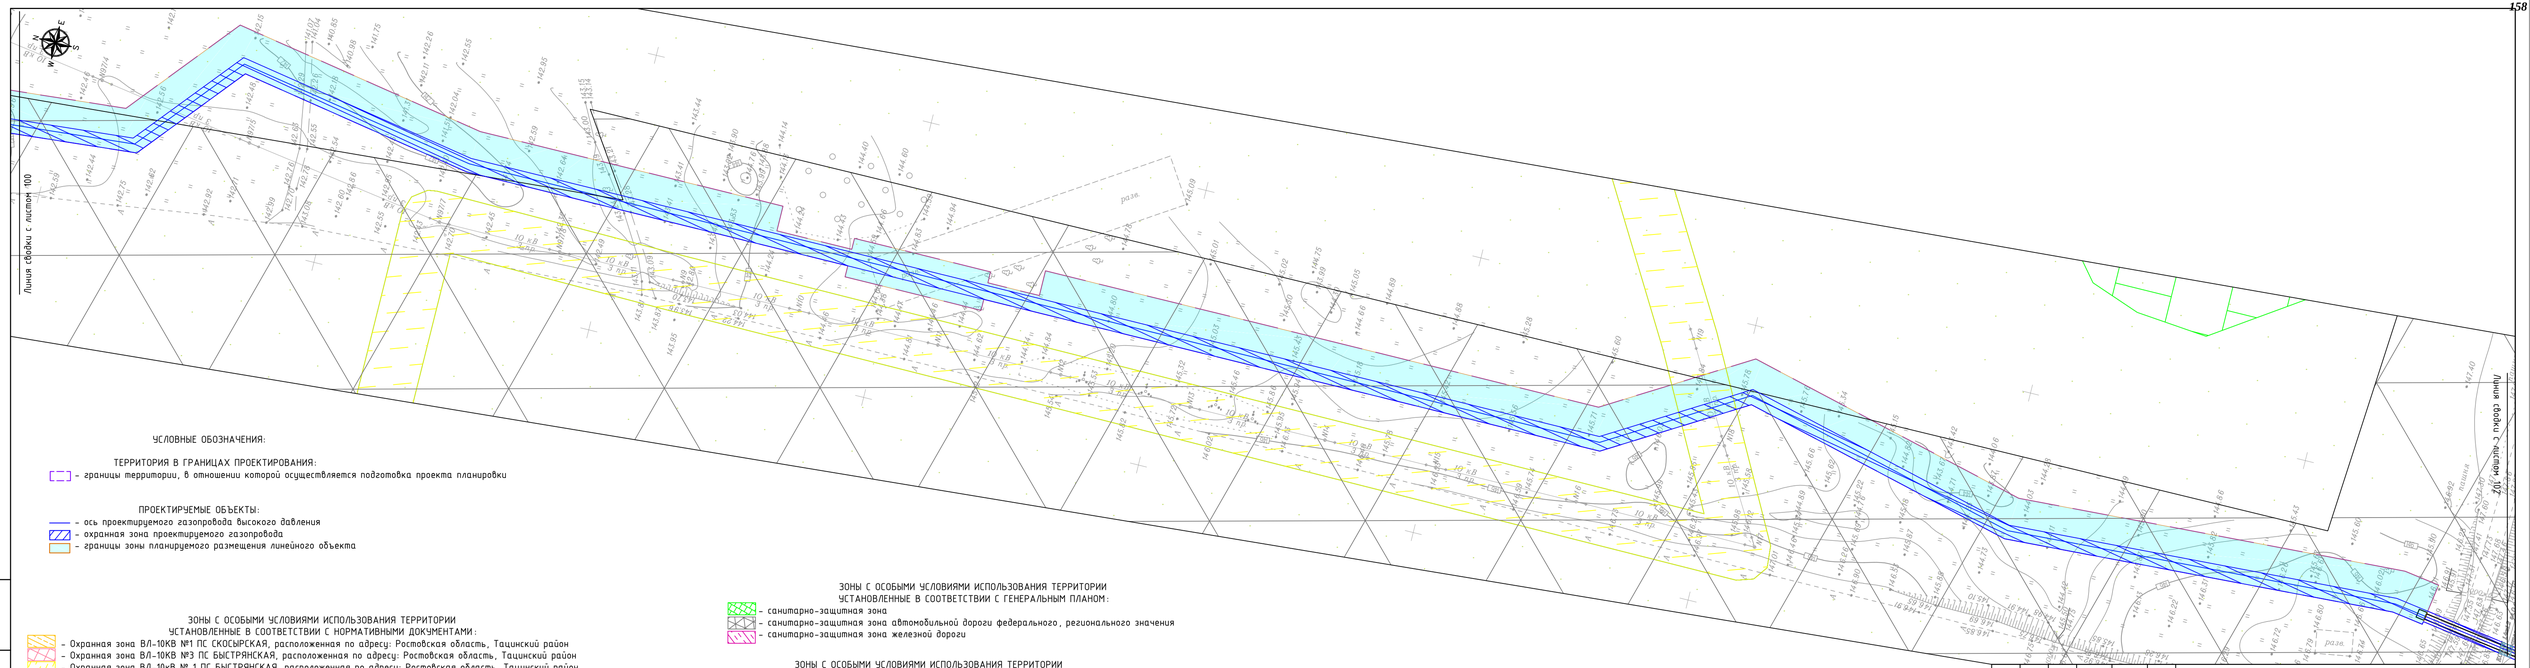

УСЛОВНЫЕ ОБОЗНАЧЕНИЯ:

ТЕРРИТОРИЯ В ГРАНИЦАХ ПРОЕКТИРОВАНИЯ:

- границы территории, в отношении которой осуществляется подготовка проекта планировки

ПРОЕКТИРУЕМЫЕ ОБЪЕКТЫ:

- ось проектируемого газопровода высокого давления
- охранная зона проектируемого газопровода
- границы зоны планируемого размещения линейного объекта

ЗОНЫ С ОСОБЫМИ УСЛОВИЯМИ ИСПОЛЬЗОВАНИЯ ТЕРРИТОРИИ
УСТАНОВЛЕННЫЕ В СООТВЕТСТВИИ С НОРМАТИВНЫМИ ДОКУМЕНТАМИ:

- Охранная зона ВЛ-10КВ №1 ПС СКОСЫРСКАЯ, расположенная по адресу: Ростовская область, Тацинский район
- Охранная зона ВЛ-10КВ №3 ПС БЫСТРЯНСКАЯ, расположенная по адресу: Ростовская область, Тацинский район
- Охранная зона ВЛ-10кВ № 1 ПС БЫСТРЯНСКАЯ, расположенная по адресу: Ростовская область, Тацинский район
- Охранная зона ВЛ-10КВ 2 ПС БЫСТРЯНСКАЯ, расположенная по адресу: Ростовская область, Тацинский район
- Охранная зона волоконно-оптической линии связи (ВОЛС) "Донецк – Каменск-Шахтинский – Морозовск" на территории Тацинского района Ростовской области
- Охранная зона воздушной линии электропередачи ВЛ 110 кВ « Б12 – Б11», расположенной по адресу: Ростовская область, Тацинский район, Морозовский район
- Охранная зона ВЛ-10КВ №3 ПС В.КОЛЬЦОВСКАЯ, расположенная по адресу: Ростовская область, Тацинский район
- Охотничьих угодья на территории Тацинского района Ростовской области
- Охотничьих угодья на территории Морозовского района Ростовской области

ЗОНЫ С ОСОБЫМИ УСЛОВИЯМИ ИСПОЛЬЗОВАНИЯ ТЕРРИТОРИИ
УСТАНОВЛЕННЫЕ В СООТВЕТСТВИИ С ГЕНЕРАЛЬНЫМ ПЛАНОМ:

- санитарно-защитная зона
- санитарно-защитная зона автомобильной дороги федерального, регионального значения
- санитарно-защитная зона железной дороги

ЗОНЫ С ОСОБЫМИ УСЛОВИЯМИ ИСПОЛЬЗОВАНИЯ ТЕРРИТОРИИ
УСТАНОВЛЕННЫЕ В СООТВЕТСТВИИ С НОРМАТИВНЫМИ ДОКУМЕНТАМИ:

- охранная зона линий связи
- охранная зона ЛЭП 0,4кВ
- охранная зона ЛЭП 10кВ
- охранная зона ЛЭП 110кВ

Взам. инв. №

Подп. и дата

Инв. № подл.

Изм.	Кол.уч.	Лист	№док.	Подпись	Дата
Выполнил		Уткина Е.Г.			03.21
Проверил		Назаренко Я.В.			03.21


8000.253.011.ППТ.0002.61/1639-1

"Межпоселковый газопровод высокого давления от ГРС ст.Тацинская к х. Бабовня, х. Коминтерн, х. Луговой с отводом на х. Ковылкин Тацинского района и х. Алексеев Морозовского района Ростовской области"

Стадия	Лист	Листов
	101	

Схема границ территорий объектов культурного наследия. Схема границ зон с особыми условиями использования территорий, особо охраняемых природных территорий, лесничеств, М 1:1000

ООО "Управляющая компания "ДонГИС"

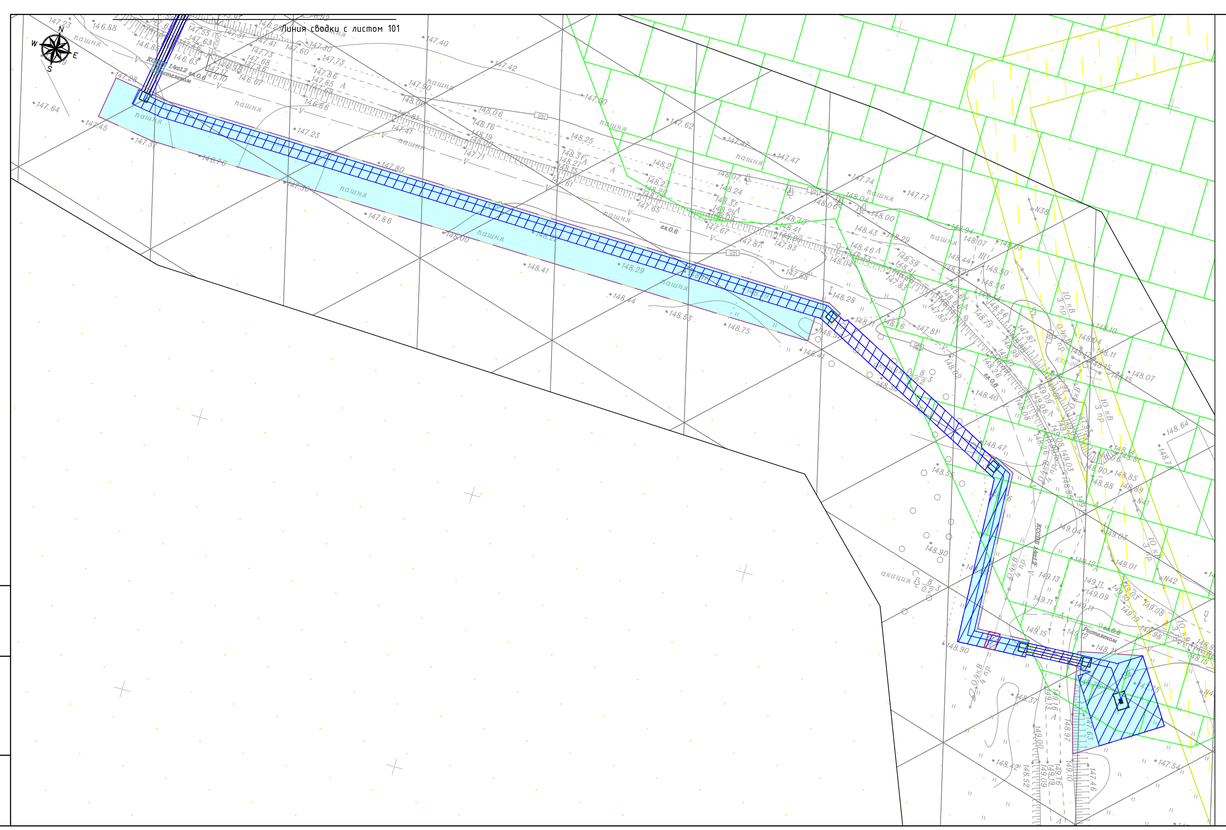

УСЛОВНЫЕ ОБОЗНАЧЕНИЯ:

ТЕРРИТОРИЯ В ГРАНИЦАХ ПРОЕКТИРОВАНИЯ:
- границы территории, в отношении которой осуществляется подготовка проекта планировки

ПРОЕКТИРУЕМЫЕ ОБЪЕКТЫ:
- ось проектируемого газопровода высокого давления
- охранная зона проектируемого газопровода
- границы зоны планируемого размещения линейного объекта

ЗОНЫ С ОСОБЫМИ УСЛОВИЯМИ ИСПОЛЬЗОВАНИЯ ТЕРРИТОРИИ
УСТАНОВЛЕННЫЕ В СООТВЕТСТВИИ С НОРМАТИВНЫМИ ДОКУМЕНТАМИ:
- Охранная зона ВЛ-10КВ №1 ПС СКОСЫРСКАЯ, расположенная по адресу: Ростовская область, Тацинский район
- Охранная зона ВЛ-10КВ №3 ПС БЫСТРЯНСКАЯ, расположенная по адресу: Ростовская область, Тацинский район
- Охранная зона ВЛ-10КВ № 1 ПС БЫСТРЯНСКАЯ, расположенная по адресу: Ростовская область, Тацинский район
- Охранная зона ВЛ-10КВ 2 ПС БЫСТРЯНСКАЯ, расположенная по адресу: Ростовская область, Тацинский район
- Охранная зона волоконно-оптической линии связи (ВОЛС) "Донецк – Каменск-Шахтинский – Морозовск" на территории Тацинского района Ростовской области
- Охранная зона воздушной линии электропередачи ВЛ 110 кВ « Б12 – Б11», расположенной по адресу: Ростовская область, Тацинский район, Морозовский район
- Охранная зона ВЛ-10КВ №3 ПС В.КОЛЬЦОВСКАЯ, расположенная по адресу: Ростовская область, Тацинский район
- Охотничьих угодья на территории Тацинского района Ростовской области
- Охотничьих угодья на территории Морозовского района Ростовской области

ЗОНЫ С ОСОБЫМИ УСЛОВИЯМИ ИСПОЛЬЗОВАНИЯ ТЕРРИТОРИИ
УСТАНОВЛЕННЫЕ В СООТВЕТСТВИИ С ГЕНЕРАЛЬНЫМ ПЛАНОМ:
- санитарно-защитная зона
- санитарно-защитная зона автомобильной дороги федерального, регионального значения
- санитарно-защитная зона железной дороги

ЗОНЫ С ОСОБЫМИ УСЛОВИЯМИ ИСПОЛЬЗОВАНИЯ ТЕРРИТОРИИ
УСТАНОВЛЕННЫЕ В СООТВЕТСТВИИ С НОРМАТИВНЫМИ ДОКУМЕНТАМИ:
- охранная зона линий связи
- охранная зона ЛЭП 0,4кВ
- охранная зона ЛЭП 10кВ
- охранная зона ЛЭП 110кВ

Взам. инв. №

Подп. и дата

Инв. № подл.

Изм.	Кол.уч.	Лист	№док.	Подпись	Дата
Выполнил		Уткина Е.Г.			03.21
Проверил		Назаренко Я.В.			03.21


8000.253.011.ППТ.0002.61/1639-1

"Межпоселковый газопровод высокого давления от ГРС ст.Тацинская к х. Бабовня, х. Коминтерн, х. Луговой с отводом на х. Ковылкин Тацинского района и х. Алексеев Морозовского района Ростовской области"

Стадия	Лист	Листов
	102	

Схема границ территорий объектов культурного наследия. Схема границ зон с особыми условиями использования территорий, особо охраняемых природных территорий, лесничеств, М 1:1000

ООО "Управляющая компания "ДонГИС"

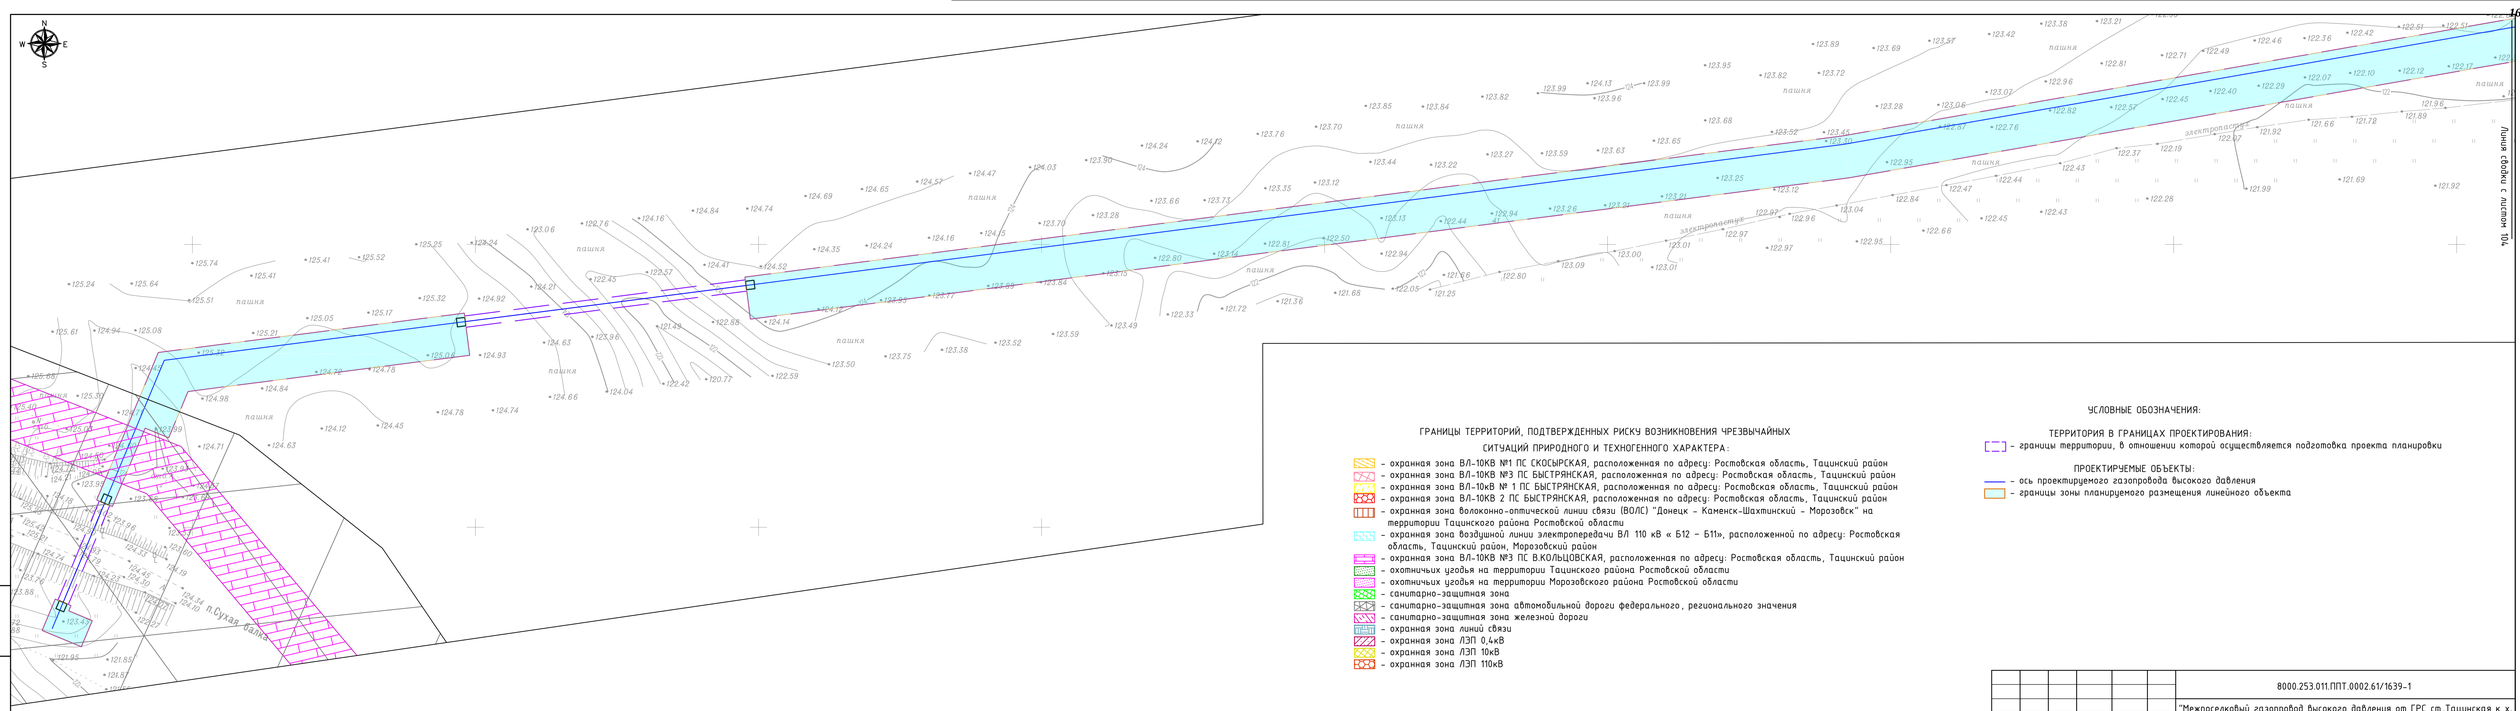

ГРАНИЦЫ ТЕРРИТОРИЙ, ПОДТВЕРЖДЕННЫХ РИСКУ ВОЗНИКНОВЕНИЯ ЧРЕЗВЫЧАЙНЫХ СИТУАЦИЙ ПРИРОДНОГО И ТЕХНОГЕННОГО ХАРАКТЕРА:

- охранная зона ВЛ-10КВ №1 ПС СКОСЫРСКАЯ, расположенная по адресу: Ростовская область, Тацинский район
- охранная зона ВЛ-10КВ №3 ПС БЫСТРЯНСКАЯ, расположенная по адресу: Ростовская область, Тацинский район
- охранная зона ВЛ-10кВ № 1 ПС БЫСТРЯНСКАЯ, расположенная по адресу: Ростовская область, Тацинский район
- охранная зона ВЛ-10КВ 2 ПС БЫСТРЯНСКАЯ, расположенная по адресу: Ростовская область, Тацинский район
- охранная зона волоконно-оптической линии связи (ВОЛС) "Донецк – Каменск-Шахтинский – Морозовск" на территории Тацинского района Ростовской области
- охранная зона воздушной линии электропередачи ВЛ 110 кВ « Б12 – Б11», расположенной по адресу: Ростовская область, Тацинский район, Морозовский район
- охранная зона ВЛ-10КВ №3 ПС В.КОЛЬЦОВСКАЯ, расположенная по адресу: Ростовская область, Тацинский район
- охотничьих угодья на территории Тацинского района Ростовской области
- охотничьих угодья на территории Морозовского района Ростовской области
- санитарно-защитная зона
- санитарно-защитная зона автомобильной дороги федерального, регионального значения
- санитарно-защитная зона железной дороги
- охранная зона линий связи
- охранная зона ЛЭП 0,4кВ
- охранная зона ЛЭП 10кВ
- охранная зона ЛЭП 110кВ

УСЛОВНЫЕ ОБОЗНАЧЕНИЯ:

ТЕРРИТОРИЯ В ГРАНИЦАХ ПРОЕКТИРОВАНИЯ:

- границы территории, в отношении которой осуществляется подготовка проекта планировки

ПРОЕКТИРУЕМЫЕ ОБЪЕКТЫ:

- ось проектируемого газопровода высокого давления
- границы зоны планируемого размещения линейного объекта

Взам. инв. №

Подп. и дата

Инв. № подл.

Изм.	Колуч.	Лист	№док.	Подпись	Дата
Выполнил		Уткина Е.Г.			03.21
Проверил		Назаренко Я.В.			03.21

8000.253.011.ППТ.0002.61/1639-1

"Межпоселковый газопровод высокого давления от ГРС ст.Тацинская к х. Бабовня, х. Комиссары, х. Луговой с отводом на х. Ковылкин Тацинского района и х. Алексеев Морозовского района Ростовской области"

Стадия	Лист	Листов
	103	

Схема границ территорий, подверженных риску возникновения чрезвычайных ситуаций природного и техногенного характера, М 1:10000

ООО "Управляющая компания "ДонГИС"

УСЛОВНЫЕ ОБОЗНАЧЕНИЯ:

ТЕРРИТОРИЯ В ГРАНИЦАХ ПРОЕКТИРОВАНИЯ:

- границы территории, в отношении которой осуществляется подготовка проекта планировки

ПРОЕКТИРУЕМЫЕ ОБЪЕКТЫ:

- ось проектируемого газопровода высокого давления
- границы зоны планируемого размещения линейного объекта

ГРАНИЦЫ ТЕРРИТОРИЙ, ПОДТВЕРЖДЕННЫХ РИСКУ ВОЗНИКНОВЕНИЯ ЧРЕЗВЫЧАЙНЫХ СИТУАЦИЙ ПРИРОДНОГО И ТЕХНОГЕННОГО ХАРАКТЕРА:

- охранная зона ВЛ-10КВ №1 ПС СКОСЫРСКАЯ, расположенная по адресу: Ростовская область, Тацинский район
- охранная зона ВЛ-10КВ №3 ПС БЫСТРЯНСКАЯ, расположенная по адресу: Ростовская область, Тацинский район
- охранная зона ВЛ-10кВ № 1 ПС БЫСТРЯНСКАЯ, расположенная по адресу: Ростовская область, Тацинский район
- охранная зона ВЛ-10КВ 2 ПС БЫСТРЯНСКАЯ, расположенная по адресу: Ростовская область, Тацинский район
- охранная зона волоконно-оптической линии связи (ВОЛС) "Донецк – Каменск-Шахтинский – Морозовск" на территории Тацинского района Ростовской области
- охранная зона воздушной линии электропередачи ВЛ 110 кВ « Б12 – Б11», расположенной по адресу: Ростовская область, Тацинский район, Морозовский район
- охранная зона ВЛ-10КВ №3 ПС В.КОЛЬЦОВСКАЯ, расположенная по адресу: Ростовская область, Тацинский район
- охотничьих угодья на территории Тацинского района Ростовской области
- охотничьих угодья на территории Морозовского района Ростовской области
- санитарно-защитная зона
- санитарно-защитная зона автомобильной дороги федерального, регионального значения
- санитарно-защитная зона железной дороги
- охранная зона линий связи
- охранная зона ЛЭП 0,4кВ
- охранная зона ЛЭП 10кВ
- охранная зона ЛЭП 110кВ

Линия сводки с листом 103

Линия сводки с листом 105

Изм.	Колуч.	Лист	№док.	Подпись	Дата
Выполнил		Уткина Е.Г.			03.21
Проверил		Назаренко Я.В.			03.21

8000.253.011.ППТ.0002.61/1639-1

"Межпоселковый газопровод высокого давления от ГРС ст.Тацинская к х. Бабовня, х. Комиитери, х. Луговой с отводом на х. Ковылкин Тацинского района и х. Алексеев Морозовского района Ростовской области"

Стадия	Лист	Листов
	104	


Схема границ территорий, подверженных риску возникновения чрезвычайных ситуаций природного и техногенного характера, М 1:10000

ООО "Управляющая компания "ДонГИС"

Взам. инв. №

Подп. и дата

Инв. № подл.

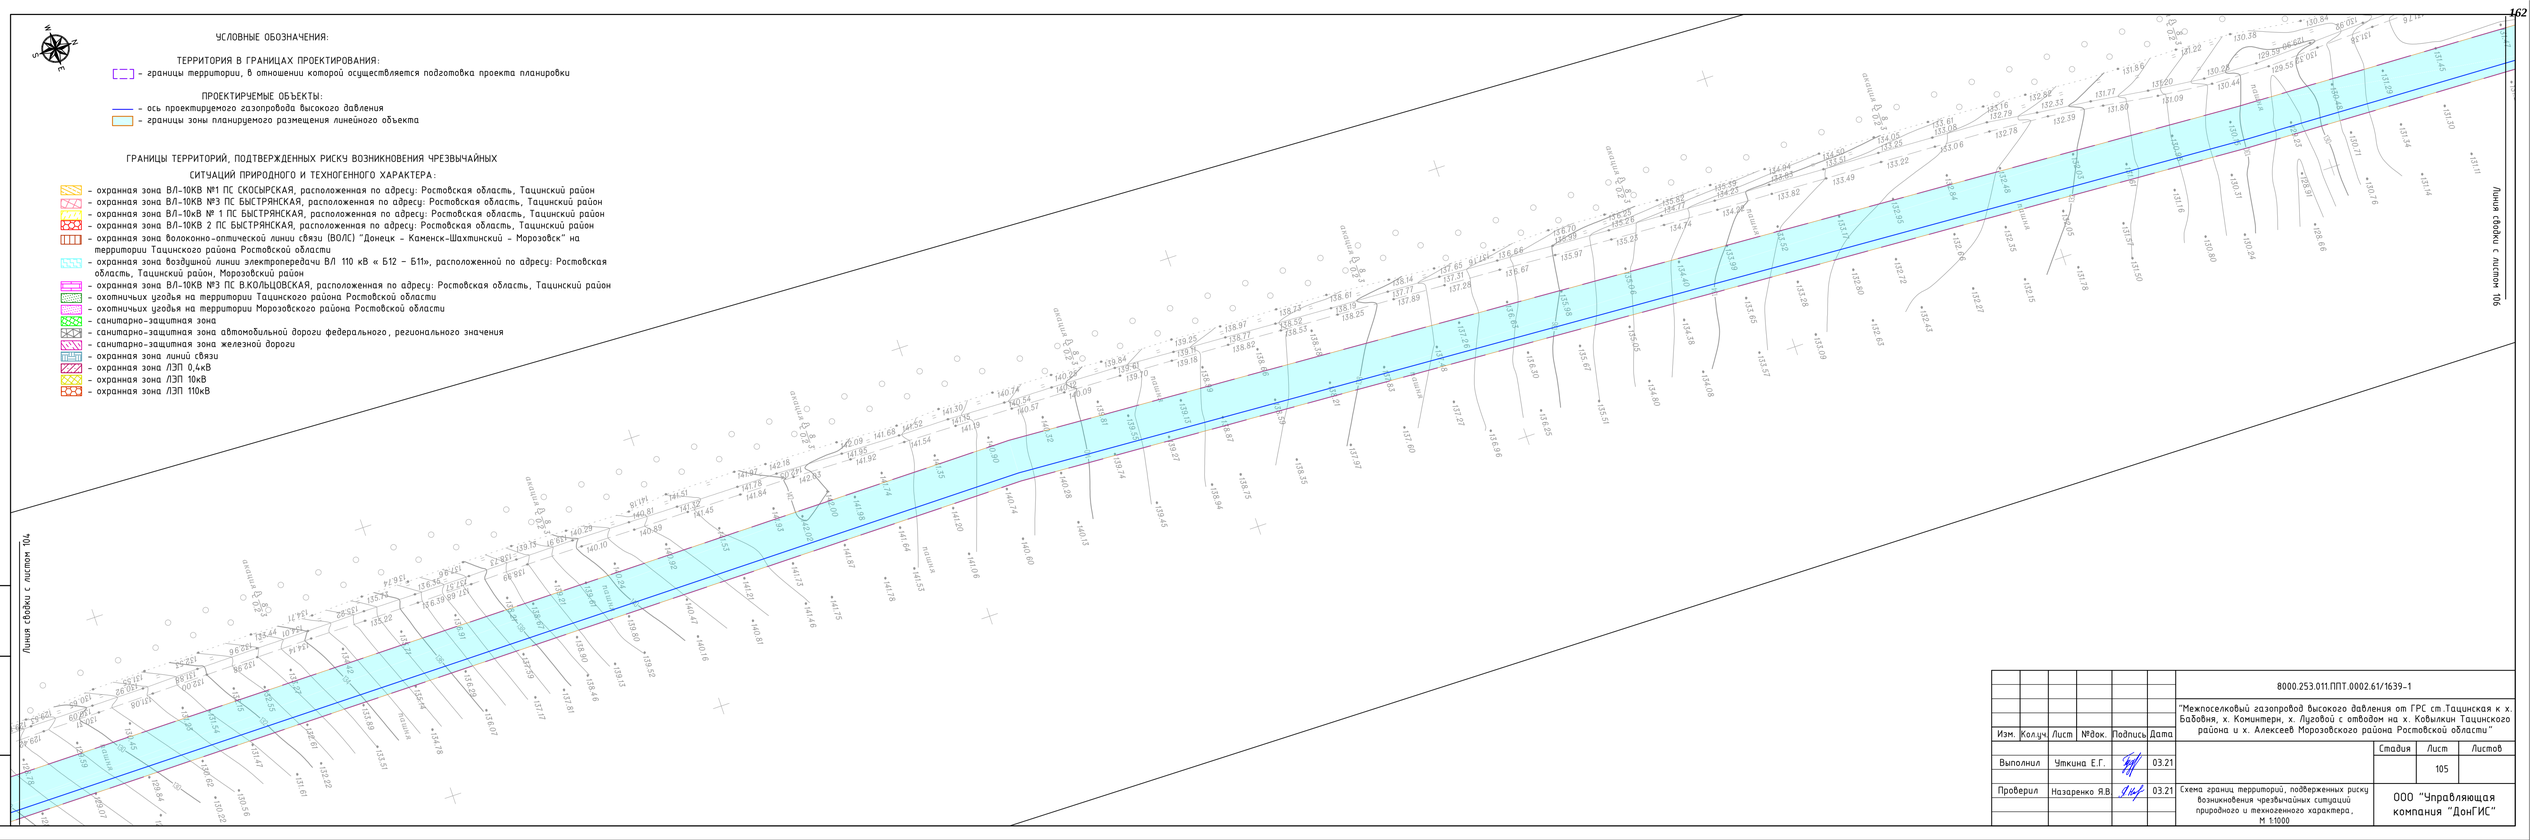

Изм.	Колуч.	Лист	№док.	Подпись	Дата
Выполнил		Уткина Е.Г.			03.21
Проверил		Назаренко Я.В.			03.21

8000.253.011.ППТ.0002.61/1639-1


"Межпоселковый газопровод высокого давления от ГРС ст.Тацинская к х. Бабовня, х. Коминтерн, х. Луговой с отводом на х. Ковылкин Тацинского района и х. Алексеев Морозовского района Ростовской области"

Стадия	Лист	Листов
	105	

Схема границ территорий, подверженных риску возникновения чрезвычайных ситуаций природного и техногенного характера, М 1:10000

ООО "Управляющая компания "ДонГИС"

Инв. № подл. | Подп. и дата | Взам. инв. №

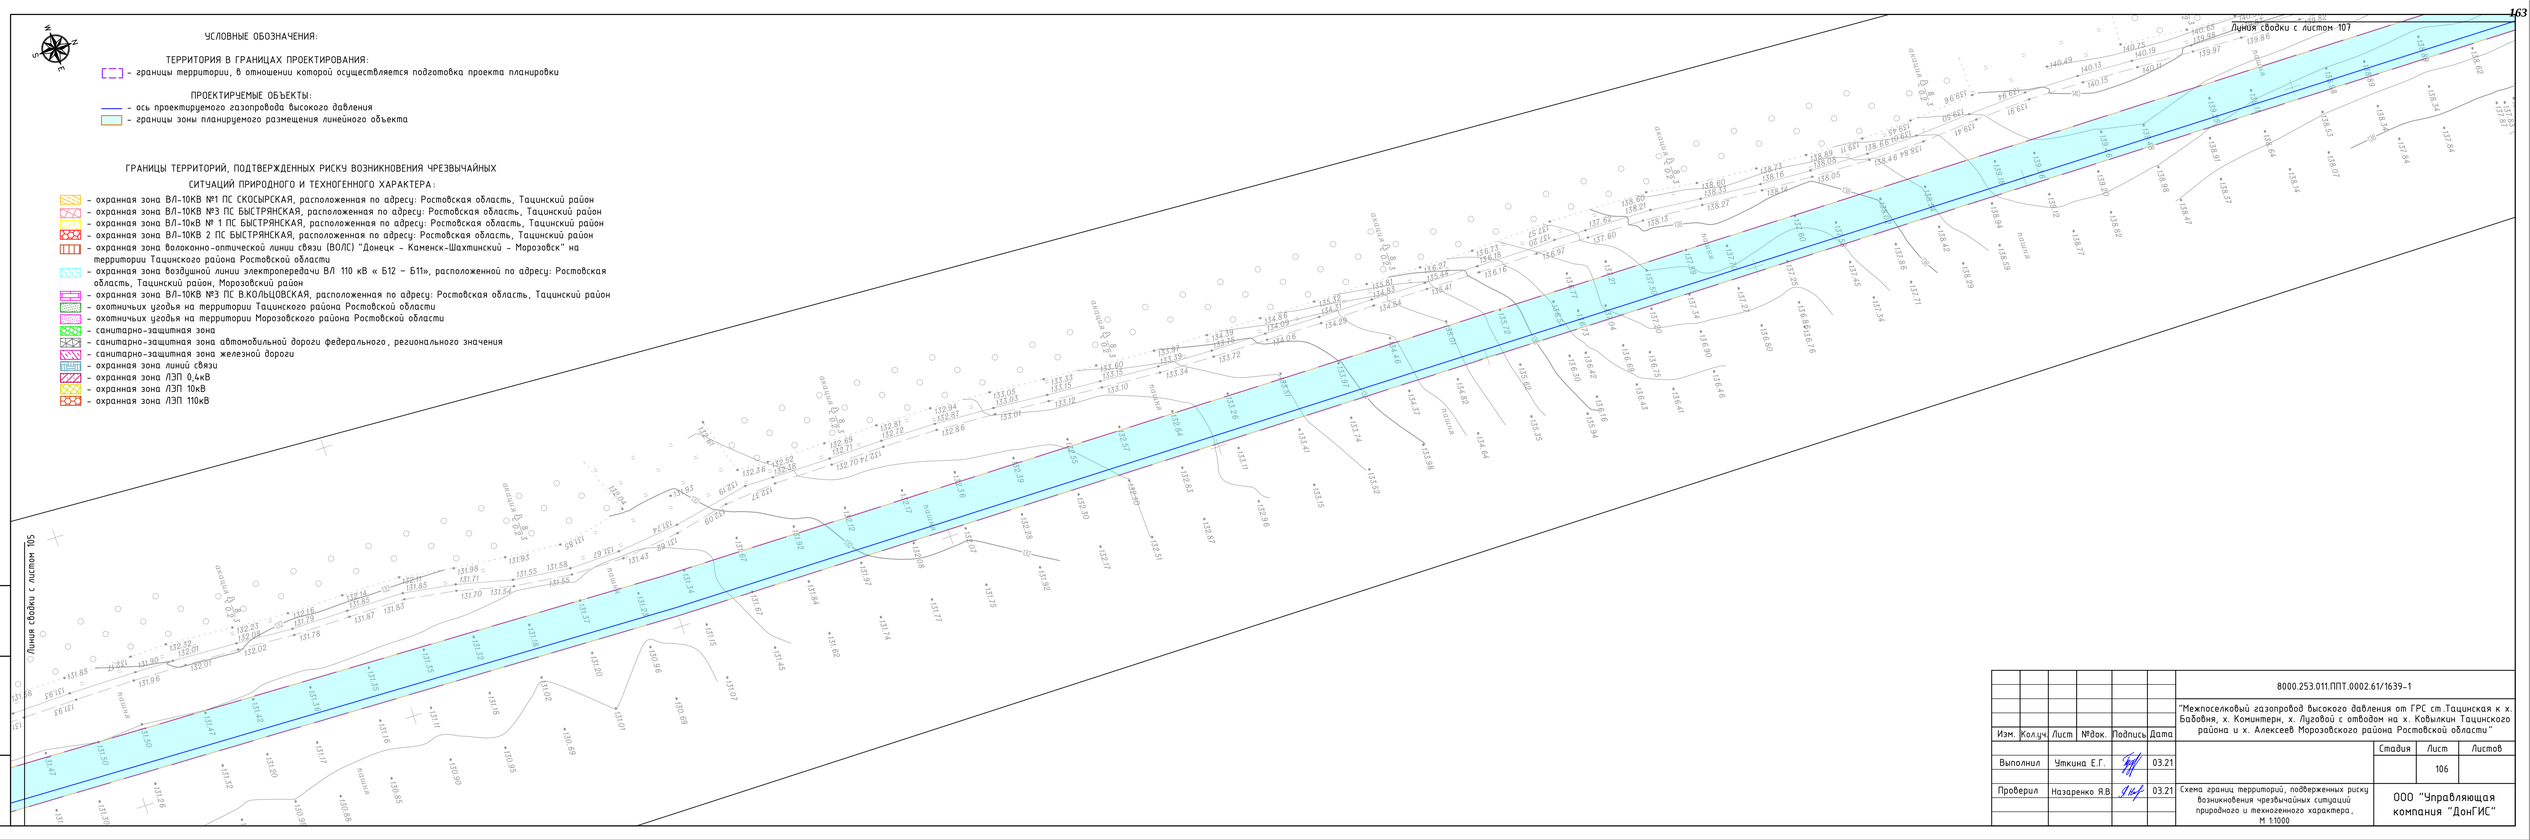
Линия сводки с листом 105
Линия сводки с листом 107
граница Д 0,2
граница Д 0,3
граница Д 0,5
граница Д 0,6
граница Д 0,7
граница Д 0,8
граница Д 0,9
граница Д 1,0
граница Д 1,1
граница Д 1,2
граница Д 1,3
граница Д 1,4
граница Д 1,5
граница Д 1,6
граница Д 1,7
граница Д 1,8
граница Д 1,9
граница Д 2,0
граница Д 2,1
граница Д 2,2
граница Д 2,3
граница Д 2,4
граница Д 2,5
граница Д 2,6
граница Д 2,7
граница Д 2,8
граница Д 2,9
граница Д 3,0
граница Д 3,1
граница Д 3,2
граница Д 3,3
граница Д 3,4
граница Д

УСЛОВНЫЕ ОБОЗНАЧЕНИЯ:

ТЕРРИТОРИЯ В ГРАНИЦАХ ПРОЕКТИРОВАНИЯ:

- границы территории, в отношении которой осуществляется подготовка проекта планировки

ПРОЕКТИРУЕМЫЕ ОБЪЕКТЫ:

- ось проектируемого газопровода высокого давления
- границы зоны планируемого размещения линейного объекта

ГРАНИЦЫ ТЕРРИТОРИЙ, ПОДТВЕРЖДЕННЫХ РИСКУ ВОЗНИКНОВЕНИЯ ЧРЕЗВЫЧАЙНЫХ СИТУАЦИЙ ПРИРОДНОГО И ТЕХНОГЕННОГО ХАРАКТЕРА:

- охранная зона ВЛ-10КВ №1 ПС СКОСЫРСКАЯ, расположенная по адресу: Ростовская область, Тацинский район
- охранная зона ВЛ-10КВ №3 ПС БЫСТРЯНСКАЯ, расположенная по адресу: Ростовская область, Тацинский район
- охранная зона ВЛ-10кВ № 1 ПС БЫСТРЯНСКАЯ, расположенная по адресу: Ростовская область, Тацинский район
- охранная зона ВЛ-10КВ 2 ПС БЫСТРЯНСКАЯ, расположенная по адресу: Ростовская область, Тацинский район
- охранная зона волоконно-оптической линии связи (ВОЛС) "Донецк - Каменск-Шахтинский - Морозовск" на территории Тацинского района Ростовской области
- охранная зона воздушной линии электропередачи ВЛ 110 кВ « Б12 – Б11», расположенной по адресу: Ростовская область, Тацинский район, Морозовский район
- охранная зона ВЛ-10КВ №3 ПС В.КОЛЬЦОВСКАЯ, расположенная по адресу: Ростовская область, Тацинский район
- охотничьих угодья на территории Тацинского района Ростовской области
- охотничьих угодья на территории Морозовского района Ростовской области
- санитарно-защитная зона
- санитарно-защитная зона автомобильной дороги федерального, регионального значения
- санитарно-защитная зона железной дороги
- охранная зона линий связи
- охранная зона ЛЭП 0,4кВ
- охранная зона ЛЭП 10кВ
- охранная зона ЛЭП 110кВ

Линия сводки с листом 106

Линия сводки с листом 108

Изм.	Колуч.	Лист	№док.	Подпись	Дата
Выполнил		Уткина Е.Г.			03.21
Проверил		Назаренко Я.В.			03.21

8000.253.011.ППТ.0002.61/1639-1

"Межпоселковый газопровод высокого давления от ГРС ст.Тацинская к х. Бабовня, х. Комитерн, х. Луговой с отводом на х. Ковылкин Тацинского района и х. Алексеев Морозовского района Ростовской области"

Стадия	Лист	Листов
	107	


Схема границ территорий, подверженных риску возникновения чрезвычайных ситуаций природного и техногенного характера, М 1:1000

ООО "Управляющая компания "ДонГИС"

Взам. инв. №

Подп. и дата

Инв. № подл.

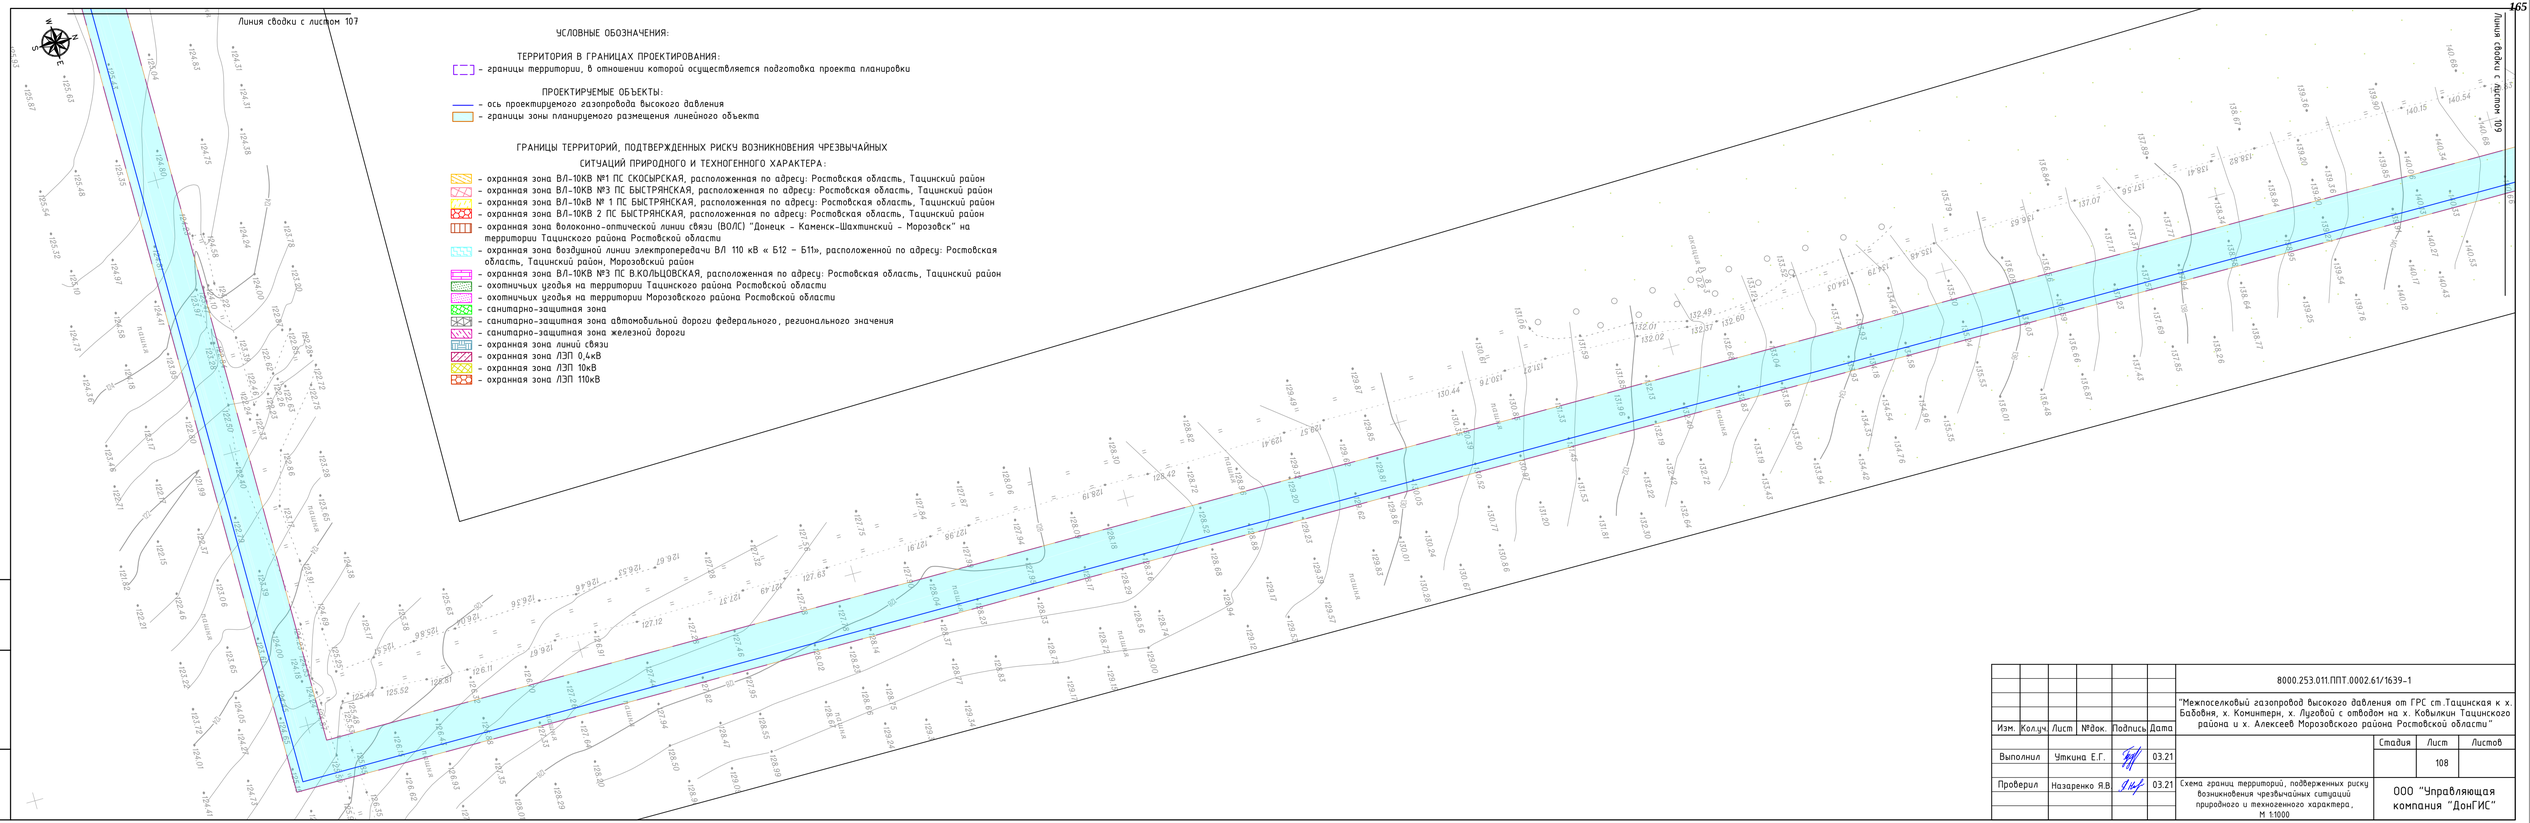


Изм.	Кол.уч.	Лист	№док.	Подпись	Дата	8000.253.011.ППТ.0002.61/1639-1		
						"Межпоселковый газопровод высокого давления от ГРС ст.Тацинская к х. Бабовня, х. Комитерн, х. Луговой с отводом на х. Ковылкин Тацинского района и х. Алексеев Морозовского района Ростовской области"		
Выполнил		Уткина Е.Г.			03.21		Стадия	Лист	Листов
								108	
Проверил		Назаренко Я.В.			03.21	Схема границ территорий, подверженных риску возникновения чрезвычайных ситуаций природного и техногенного характера, М 1:1000	ООО "Управляющая компания "ДонГИС"		

Взам. инв. №

Подп. и дата

Инв. № подл.

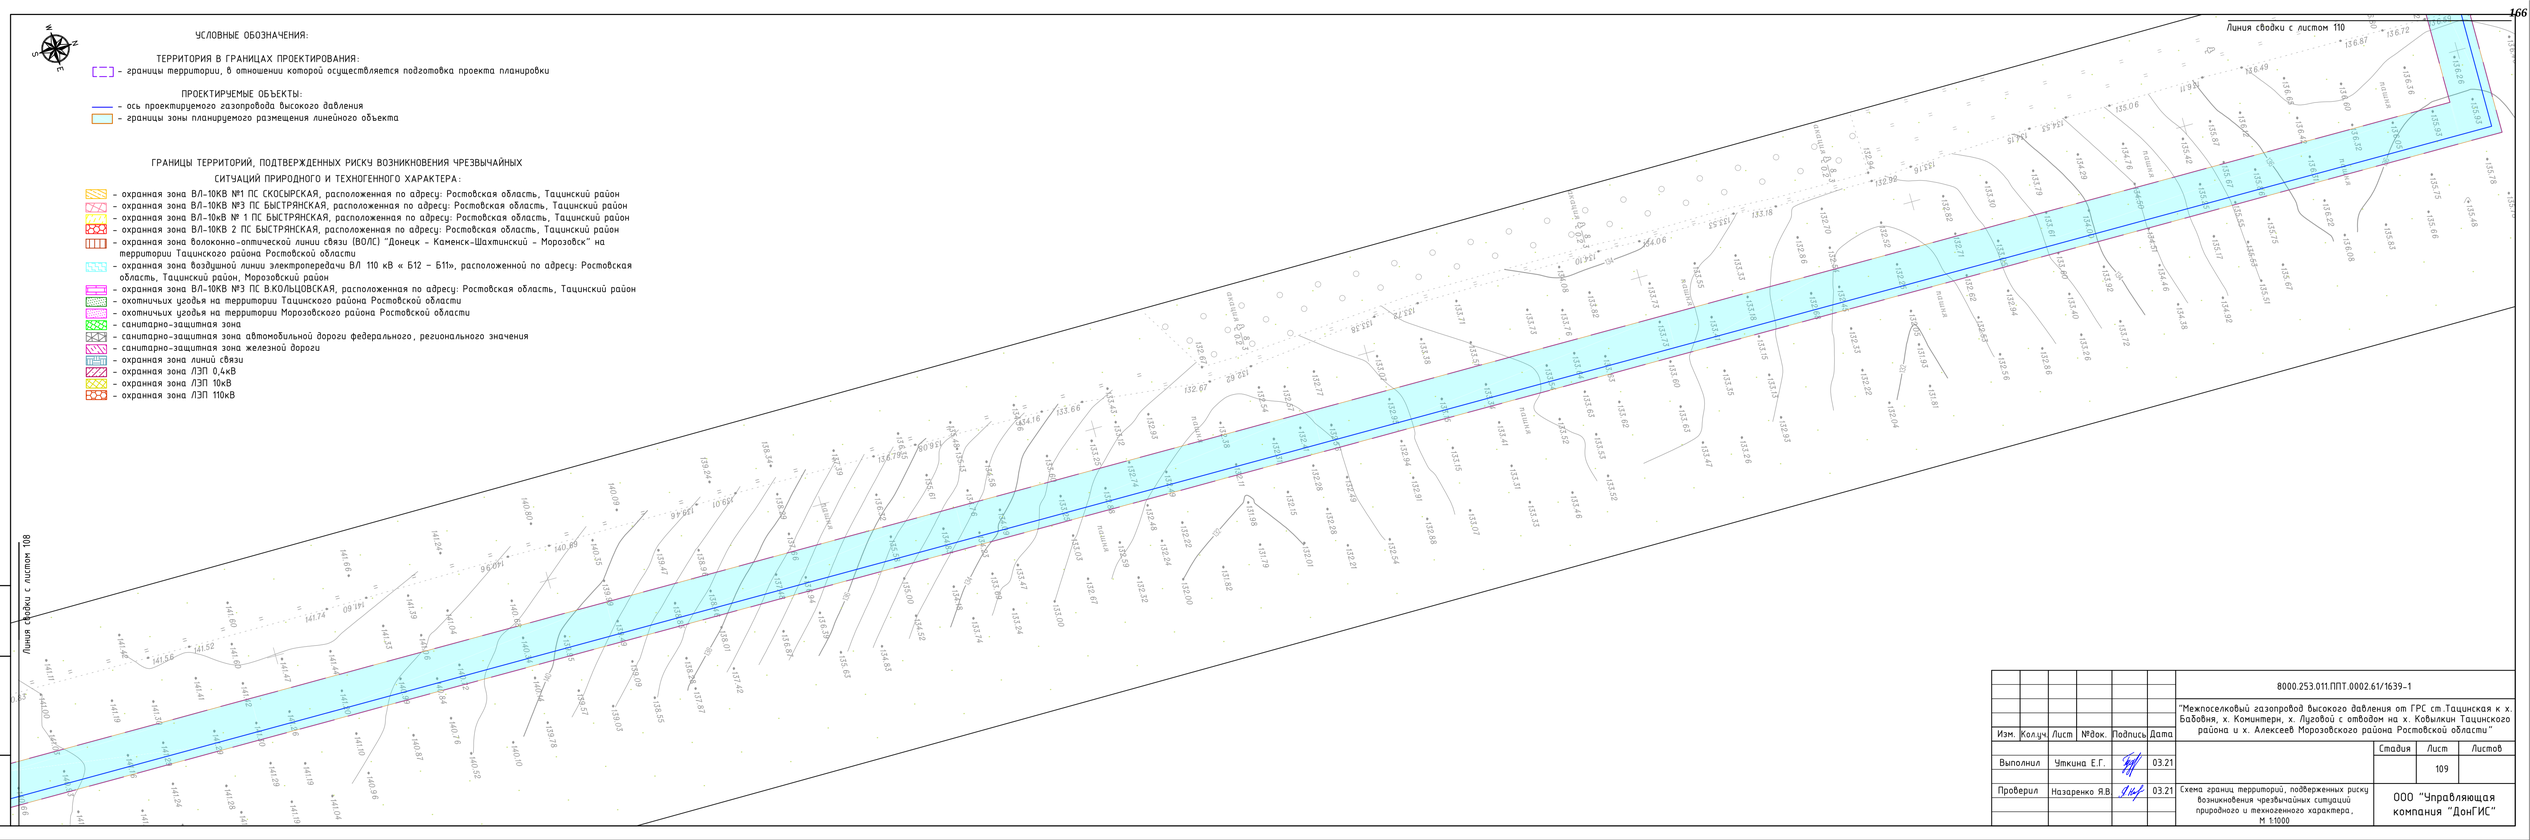

Взам. инв. №

Подп. и дата

Инв. № подл.

Изм.	Колуч.	Лист	№док.	Подпись	Дата
Выполнил		Уткина Е.Г.			03.21
Проверил		Назаренко Я.В.			03.21


8000.253.011.ППТ.0002.61/1639-1

"Межпоселковый газопровод высокого давления от ГРС ст.Тацинская к х. Бабовня, х. Коминтерн, х. Луговой с отводом на х. Ковылкин Тацинского района и х. Алексеев Морозовского района Ростовской области"

Стадия	Лист	Листов
	109	

Схема границ территорий, подверженных риску возникновения чрезвычайных ситуаций природного и техногенного характера, М 1:10000

ООО "Управляющая компания "ДонГИС"

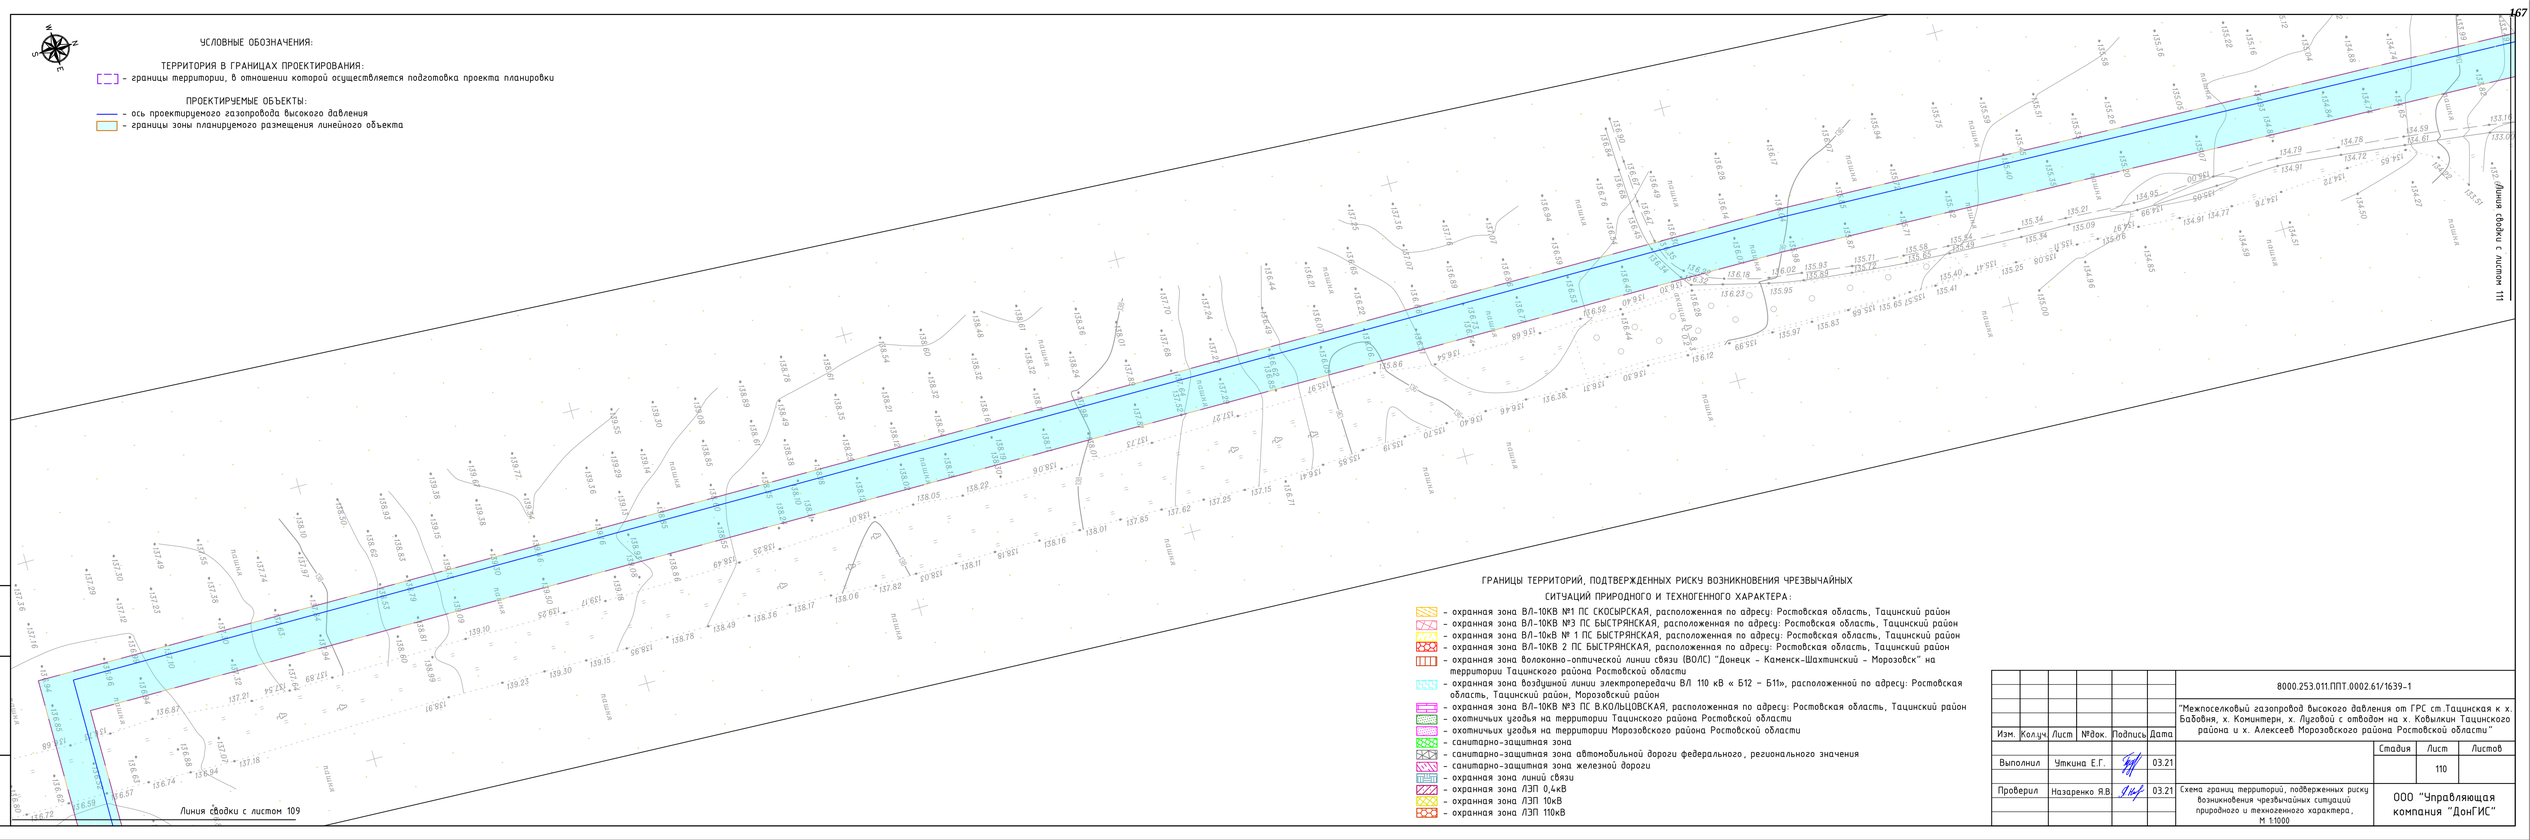

Взам. инв. №

Подп. и дата

Инв. № подл.

Изм.	Колуч.	Лист	№док.	Подпись	Дата
Выполнил		Уткина Е.Г.			03.21
Проверил		Назаренко Я.В.			03.21


8000.253.011.ППТ.0002.61/1639-1

"Межпоселковый газопровод высокого давления от ГРС ст.Тацинская к х. Бабовня, х. Комитери, х. Луговой с отводом на х. Ковылкин Тацинского района и х. Алексеев Морозовского района Ростовской области"

Стадия	Лист	Листов
	110	

Схема границ территорий, подверженных риску возникновения чрезвычайных ситуаций природного и техногенного характера, М 1:1000

ООО "Управляющая компания "ДонГИС"

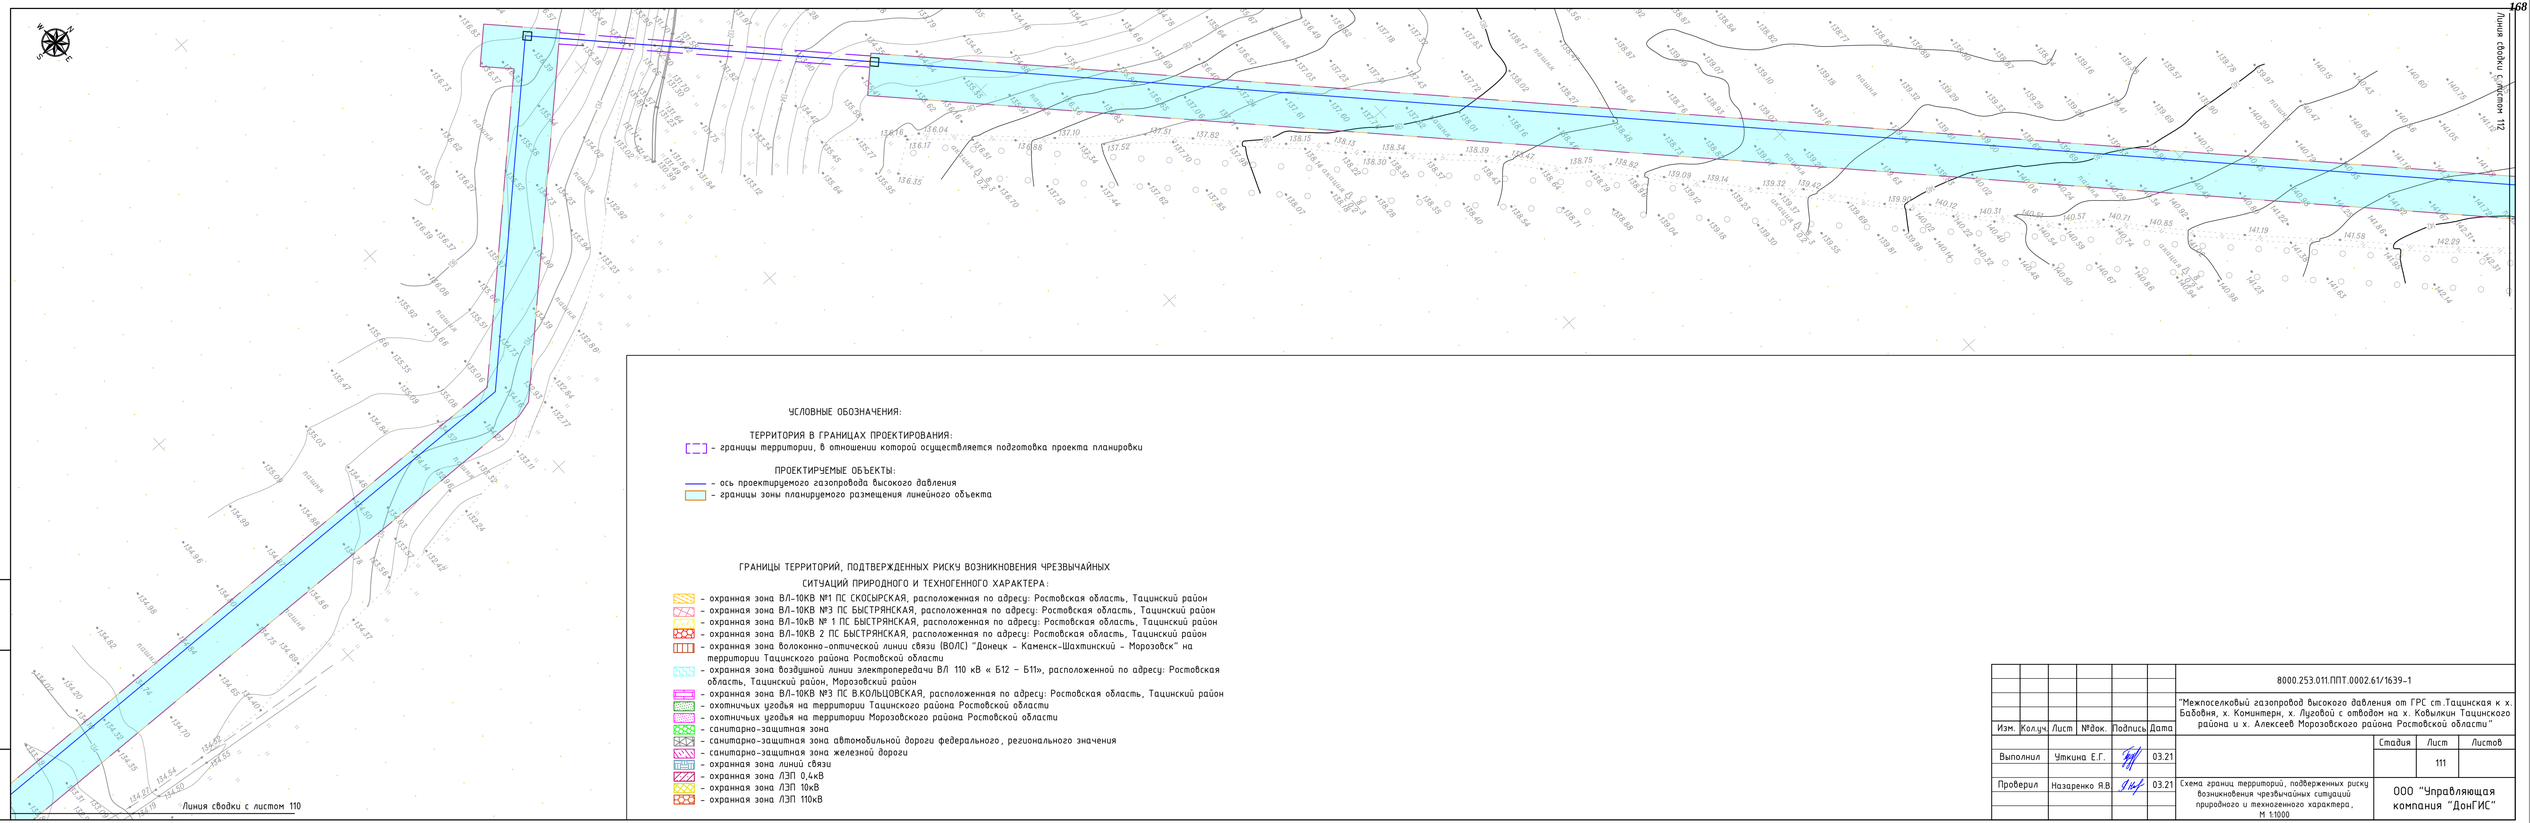

УСЛОВНЫЕ ОБОЗНАЧЕНИЯ:

ТЕРРИТОРИЯ В ГРАНИЦАХ ПРОЕКТИРОВАНИЯ:

- границы территории, в отношении которой осуществляется подготовка проекта планировки

ПРОЕКТИРУЕМЫЕ ОБЪЕКТЫ:

- ось проектируемого газопровода высокого давления
- границы зоны планируемого размещения линейного объекта

ГРАНИЦЫ ТЕРРИТОРИЙ, ПОДТВЕРЖДЕННЫХ РИСКУ ВОЗНИКНОВЕНИЯ ЧРЕЗВЫЧАЙНЫХ СИТУАЦИЙ ПРИРОДНОГО И ТЕХНОГЕННОГО ХАРАКТЕРА:

- охранная зона ВЛ-10КВ №1 ПС СКОСЫРСКАЯ, расположенная по адресу: Ростовская область, Тацинский район
- охранная зона ВЛ-10КВ №3 ПС БЫСТРЯНСКАЯ, расположенная по адресу: Ростовская область, Тацинский район
- охранная зона ВЛ-10кВ № 1 ПС БЫСТРЯНСКАЯ, расположенная по адресу: Ростовская область, Тацинский район
- охранная зона ВЛ-10КВ 2 ПС БЫСТРЯНСКАЯ, расположенная по адресу: Ростовская область, Тацинский район
- охранная зона волоконно-оптической линии связи (ВОЛС) "Донецк – Каменск-Шахтинский – Морозовск" на территории Тацинского района Ростовской области
- охранная зона воздушной линии электропередачи ВЛ 110 кВ « Б12 – Б11», расположенной по адресу: Ростовская область, Тацинский район, Морозовский район
- охранная зона ВЛ-10КВ №3 ПС В.КОЛЬЦОВСКАЯ, расположенная по адресу: Ростовская область, Тацинский район
- охотничьих угодья на территории Тацинского района Ростовской области
- охотничьих угодья на территории Морозовского района Ростовской области
- санитарно-защитная зона
- санитарно-защитная зона автомобильной дороги федерального, регионального значения
- санитарно-защитная зона железной дороги
- охранная зона линий связи
- охранная зона ЛЭП 0,4кВ
- охранная зона ЛЭП 10кВ
- охранная зона ЛЭП 110кВ

Изм.	Колуч.	Лист	№док.	Подпись	Дата
Выполнил		Уткина Е.Г.			03.21
Проверил		Назаренко Я.В.			03.21

8000.253.011.ППТ.0002.61/1639-1


"Межпоселковый газопровод высокого давления от ГРС ст.Тацинская к х. Бабовня, х. Коминтерн, х. Луговой с отводом на х. Ковылкин Тацинского района и х. Алексеев Морозовского района Ростовской области"

Стадия	Лист	Листов
	111	

Схема границ территорий, подверженных риску возникновения чрезвычайных ситуаций природного и техногенного характера, М 1:10000

ООО "Управляющая компания "ДонГИС"

Инв. № подл. | Подп. и дата | Взам. инв. №

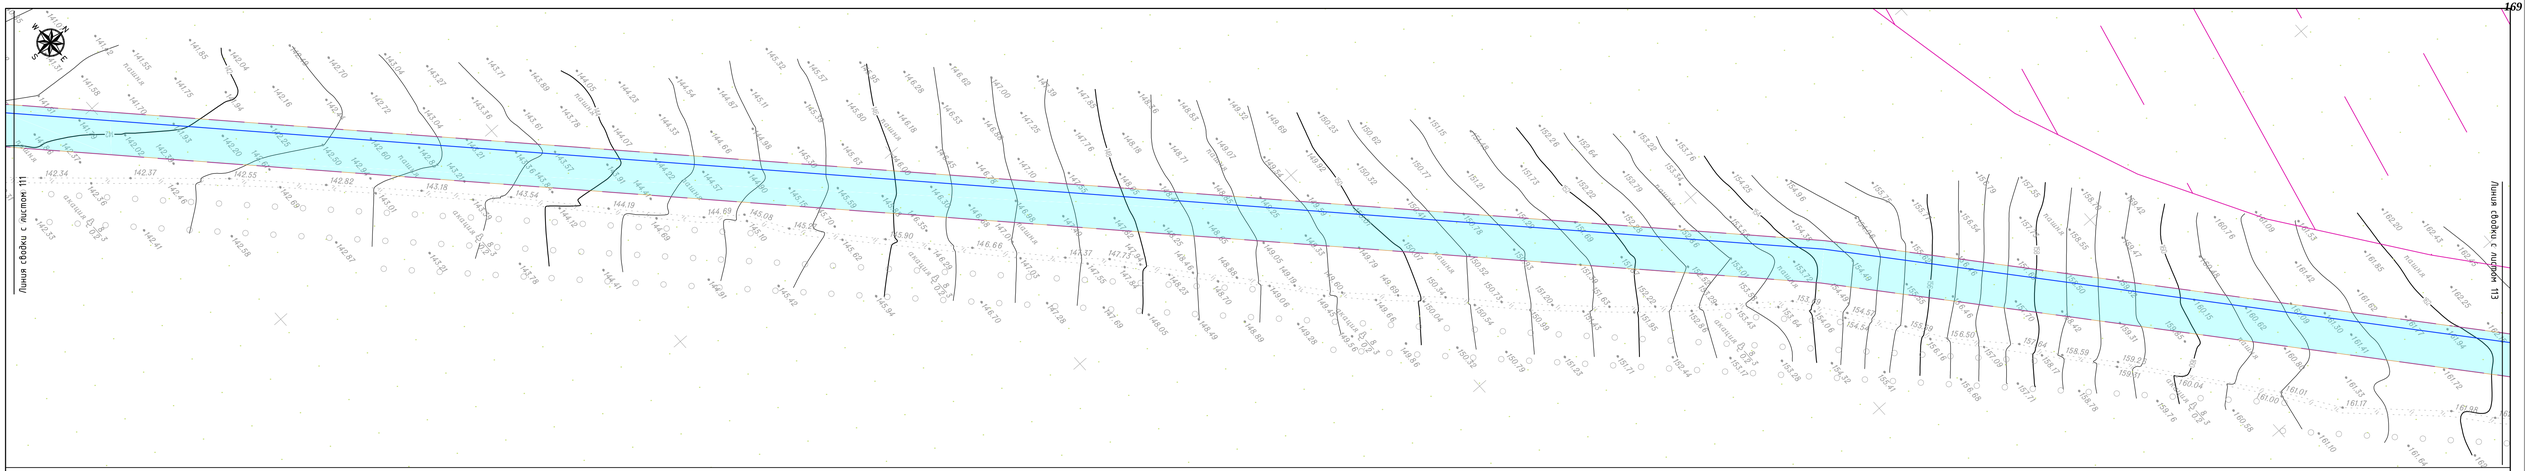

УСЛОВНЫЕ ОБОЗНАЧЕНИЯ:

ТЕРРИТОРИЯ В ГРАНИЦАХ ПРОЕКТИРОВАНИЯ:

- границы территории, в отношении которой осуществляется подготовка проекта планировки

ПРОЕКТИРУЕМЫЕ ОБЪЕКТЫ:

- ось проектируемого газопровода высокого давления
- границы зоны планируемого размещения линейного объекта

ГРАНИЦЫ ТЕРРИТОРИЙ, ПОДТВЕРЖДЕННЫХ РИСКУ ВОЗНИКНОВЕНИЯ ЧРЕЗВЫЧАЙНЫХ СИТУАЦИЙ ПРИРОДНОГО И ТЕХНОГЕННОГО ХАРАКТЕРА:

- охранная зона ВЛ-10КВ №1 ПС СКОСЫРСКАЯ, расположенная по адресу: Ростовская область, Тацинский район
- охранная зона ВЛ-10КВ №3 ПС БЫСТРЯНСКАЯ, расположенная по адресу: Ростовская область, Тацинский район
- охранная зона ВЛ-10кВ № 1 ПС БЫСТРЯНСКАЯ, расположенная по адресу: Ростовская область, Тацинский район
- охранная зона ВЛ-10КВ 2 ПС БЫСТРЯНСКАЯ, расположенная по адресу: Ростовская область, Тацинский район
- охранная зона волоконно-оптической линии связи (ВОЛС) "Донецк – Каменск-Шахтинский - Морозовск" на территории Тацинского района Ростовской области
- охранная зона воздушной линии электропередачи ВЛ 110 кВ « Б12 – Б11», расположенной по адресу: Ростовская область, Тацинский район, Морозовский район
- охранная зона ВЛ-10КВ №3 ПС В.КОЛЬЦОВСКАЯ, расположенная по адресу: Ростовская область, Тацинский район
- охотничьих угодья на территории Тацинского района Ростовской области
- охотничьих угодья на территории Морозовского района Ростовской области
- санитарно-защитная зона
- санитарно-защитная зона автомобильной дороги федерального, регионального значения
- санитарно-защитная зона железной дороги
- охранная зона линий связи
- охранная зона ЛЭП 0,4кВ
- охранная зона ЛЭП 10кВ
- охранная зона ЛЭП 110кВ

Взам. инв. №

Подп. и дата

Инв. № подл.

Изм.	Кол.уч.	Лист	№док.	Подпись	Дата
Выполнил		Уткина Е.Г.			03.21
Проверил		Назаренко Я.В.			03.21


8000.253.011.ППТ.0002.61/1639-1

"Межпоселковый газопровод высокого давления от ГРС ст.Тацинская к х. Бабовня, х. Коминтерн, х. Луговой с отводом на х. Ковылкин Тацинского района и х. Алексеев Морозовского района Ростовской области"

Стадия	Лист	Листов
	112	

Схема границ территорий, подверженных риску возникновения чрезвычайных ситуаций природного и техногенного характера, М 1:1000

ООО "Управляющая компания "ДонГИС"

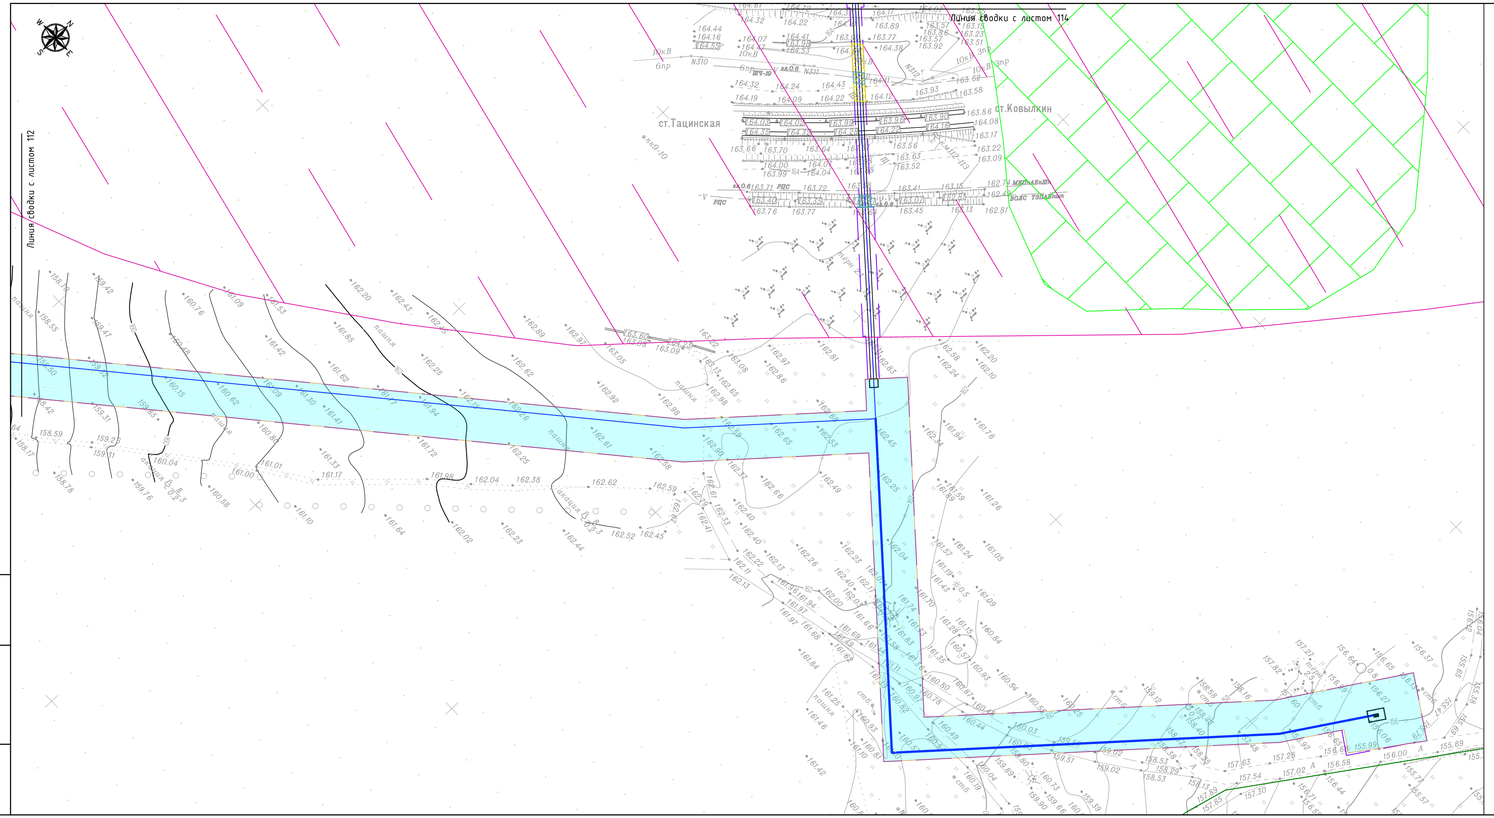

УСЛОВНЫЕ ОБОЗНАЧЕНИЯ:

ТЕРРИТОРИЯ В ГРАНИЦАХ ПРОЕКТИРОВАНИЯ:

- границы территории, в отношении которой осуществляется подготовка проекта планировки

ПРОЕКТИРУЕМЫЕ ОБЪЕКТЫ:

- ось проектируемого газопровода высокого давления
- границы зоны планируемого размещения линейного объекта

ГРАНИЦЫ ТЕРРИТОРИЙ, ПОДТВЕРЖДЕННЫХ РИСКУ ВОЗНИКНОВЕНИЯ ЧРЕЗВЫЧАЙНЫХ СИТУАЦИЙ ПРИРОДНОГО И ТЕХНОГЕННОГО ХАРАКТЕРА:

- охранная зона ВЛ-10КВ №1 ПС СКОСЫРСКАЯ, расположенная по адресу: Ростовская область, Тацинский район
- охранная зона ВЛ-10КВ №3 ПС БЫСТРЯНСКАЯ, расположенная по адресу: Ростовская область, Тацинский район
- охранная зона ВЛ-10кВ № 1 ПС БЫСТРЯНСКАЯ, расположенная по адресу: Ростовская область, Тацинский район
- охранная зона ВЛ-10КВ 2 ПС БЫСТРЯНСКАЯ, расположенная по адресу: Ростовская область, Тацинский район
- охранная зона волоконно-оптической линии связи (ВОЛС) "Донецк – Каменск-Шахтинский – Морозовск" на территории Тацинского района Ростовской области
- охранная зона воздушной линии электропередачи ВЛ 110 кВ « Б12 – Б11», расположенной по адресу: Ростовская область, Тацинский район, Морозовский район
- охранная зона ВЛ-10КВ №3 ПС В.КОЛЬЦОВСКАЯ, расположенная по адресу: Ростовская область, Тацинский район
- охотничьих угодья на территории Тацинского района Ростовской области
- охотничьих угодья на территории Морозовского района Ростовской области
- санитарно-защитная зона
- санитарно-защитная зона автомобильной дороги федерального, регионального значения
- санитарно-защитная зона железной дороги
- охранная зона линий связи
- охранная зона ЛЭП 0,4кВ
- охранная зона ЛЭП 10кВ
- охранная зона ЛЭП 110кВ

Взам. инв. №

Подп. и дата

Инв. № подл.

Изм.	Колуч.	Лист	№док.	Подпись	Дата
Выполнил		Уткина Е.Г.			03.21
Проверил		Назаренко Я.В.			03.21


8000.253.011.ППТ.0002.61/1639-1

"Межпоселковый газопровод высокого давления от ГРС ст.Тацинская к х. Бабовня, х. Коминтерн, х. Луговой с отводом на х. Ковылкин Тацинского района и х. Алексеев Морозовского района Ростовской области"

Стадия	Лист	Листов
	113	

Схема границ территорий, подверженных риску возникновения чрезвычайных ситуаций природного и техногенного характера, М 1:10000

ООО "Управляющая компания "ДонГИС"

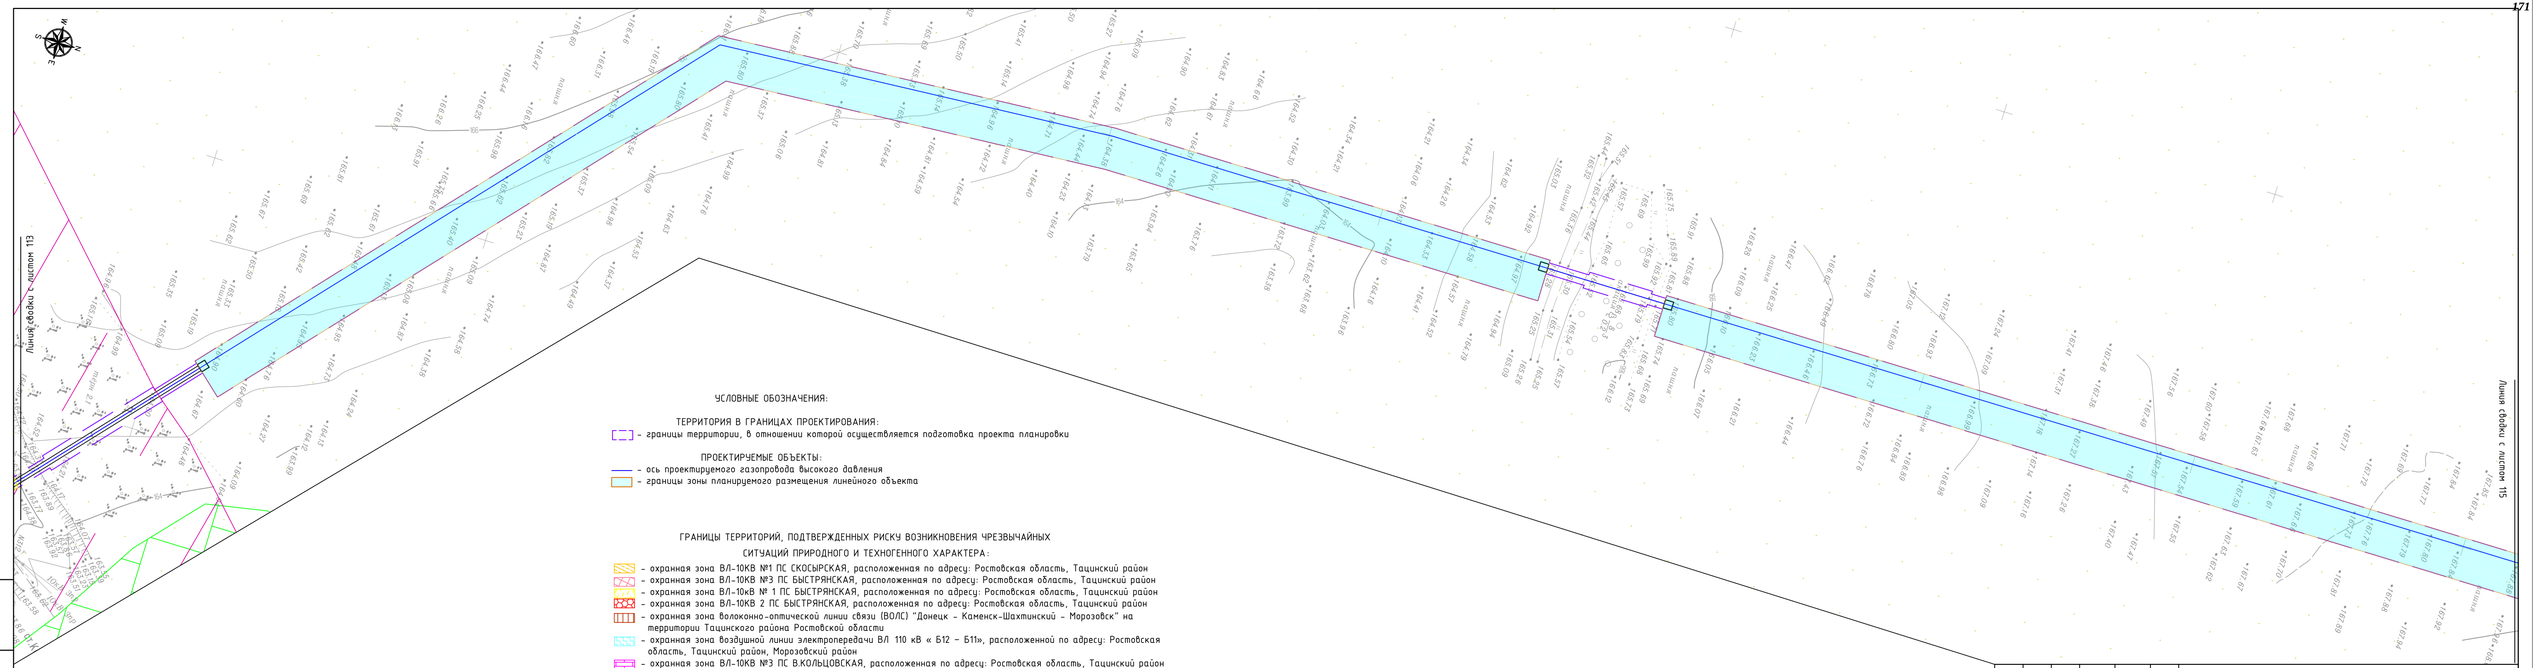

Взам. инв. №

Подп. и дата

Инв. № подл.

Изм.	Колуч.	Лист	№док.	Подпись	Дата
Выполнил		Уткина Е.Г.			03.21
Проверил		Назаренко Я.В.			03.21


8000.253.011.ППТ.0002.61/1639-1

"Межпоселковый газопровод высокого давления от ГРС ст.Тацинская к х. Бабовня, х. Коминтерн, х. Луговой с отводом на х. Ковылкин Тацинского района и х. Алексеев Морозовского района Ростовской области"

Стадия	Лист	Листов
	114	

Схема границ территорий, подверженных риску возникновения чрезвычайных ситуаций природного и техногенного характера, М 1:1000

ООО "Управляющая компания "ДонГИС"

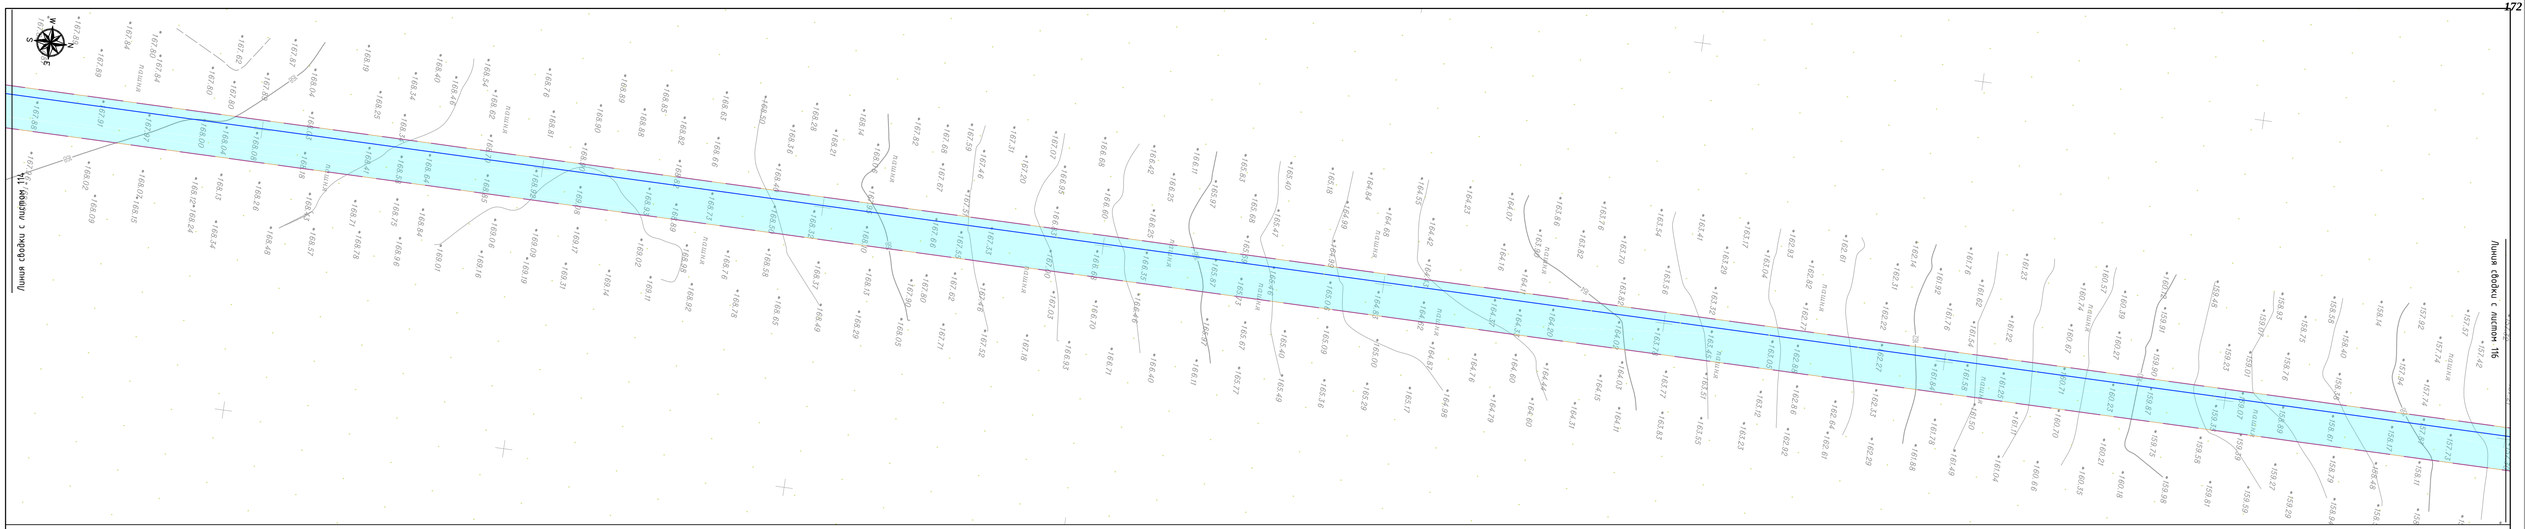

УСЛОВНЫЕ ОБОЗНАЧЕНИЯ:

ТЕРРИТОРИЯ В ГРАНИЦАХ ПРОЕКТИРОВАНИЯ:

- границы территории, в отношении которой осуществляется подготовка проекта планировки

ПРОЕКТИРУЕМЫЕ ОБЪЕКТЫ:

- ось проектируемого газопровода высокого давления
- границы зоны планируемого размещения линейного объекта

ГРАНИЦЫ ТЕРРИТОРИЙ, ПОДТВЕРЖДЕННЫХ РИСКУ ВОЗНИКНОВЕНИЯ ЧРЕЗВЫЧАЙНЫХ СИТУАЦИЙ ПРИРОДНОГО И ТЕХНОГЕННОГО ХАРАКТЕРА:

- охранная зона ВЛ-10КВ №1 ПС СКОСЫРСКАЯ, расположенная по адресу: Ростовская область, Тацинский район
- охранная зона ВЛ-10КВ №3 ПС БЫСТРЯНСКАЯ, расположенная по адресу: Ростовская область, Тацинский район
- охранная зона ВЛ-10кВ № 1 ПС БЫСТРЯНСКАЯ, расположенная по адресу: Ростовская область, Тацинский район
- охранная зона ВЛ-10КВ 2 ПС БЫСТРЯНСКАЯ, расположенная по адресу: Ростовская область, Тацинский район
- охранная зона волоконно-оптической линии связи (ВОЛС) "Донецк - Каменск-Шахтинский - Морозовск" на территории Тацинского района Ростовской области
- охранная зона воздушной линии электропередачи ВЛ 110 кВ « Б12 – Б11», расположенной по адресу: Ростовская область, Тацинский район, Морозовский район
- охранная зона ВЛ-10КВ №3 ПС В.КОЛЬЦОВСКАЯ, расположенная по адресу: Ростовская область, Тацинский район
- охотничьих угодья на территории Тацинского района Ростовской области
- охотничьих угодья на территории Морозовского района Ростовской области
- санитарно-защитная зона
- санитарно-защитная зона автомобильной дороги федерального, регионального значения
- санитарно-защитная зона железной дороги
- охранная зона линий связи
- охранная зона ЛЭП 0,4кВ
- охранная зона ЛЭП 10кВ
- охранная зона ЛЭП 110кВ

Взам. инв. №

Подп. и дата

Инв. № подл.

Изм.	Колуч.	Лист	№док.	Подпись	Дата
Выполнил		Уткина Е.Г.			03.21
Проверил		Назаренко Я.В.			03.21


8000.253.011.ППТ.0002.61/1639-1

"Межпоселковый газопровод высокого давления от ГРС ст.Тацинская к х. Бабовня, х. Коминтерн, х. Луговой с отводом на х. Ковылкин Тацинского района и х. Алексеев Морозовского района Ростовской области"

Стадия	Лист	Листов
	115	

Схема границ территорий, подверженных риску возникновения чрезвычайных ситуаций природного и техногенного характера, М 1:1000

ООО "Управляющая компания "ДонГИС"

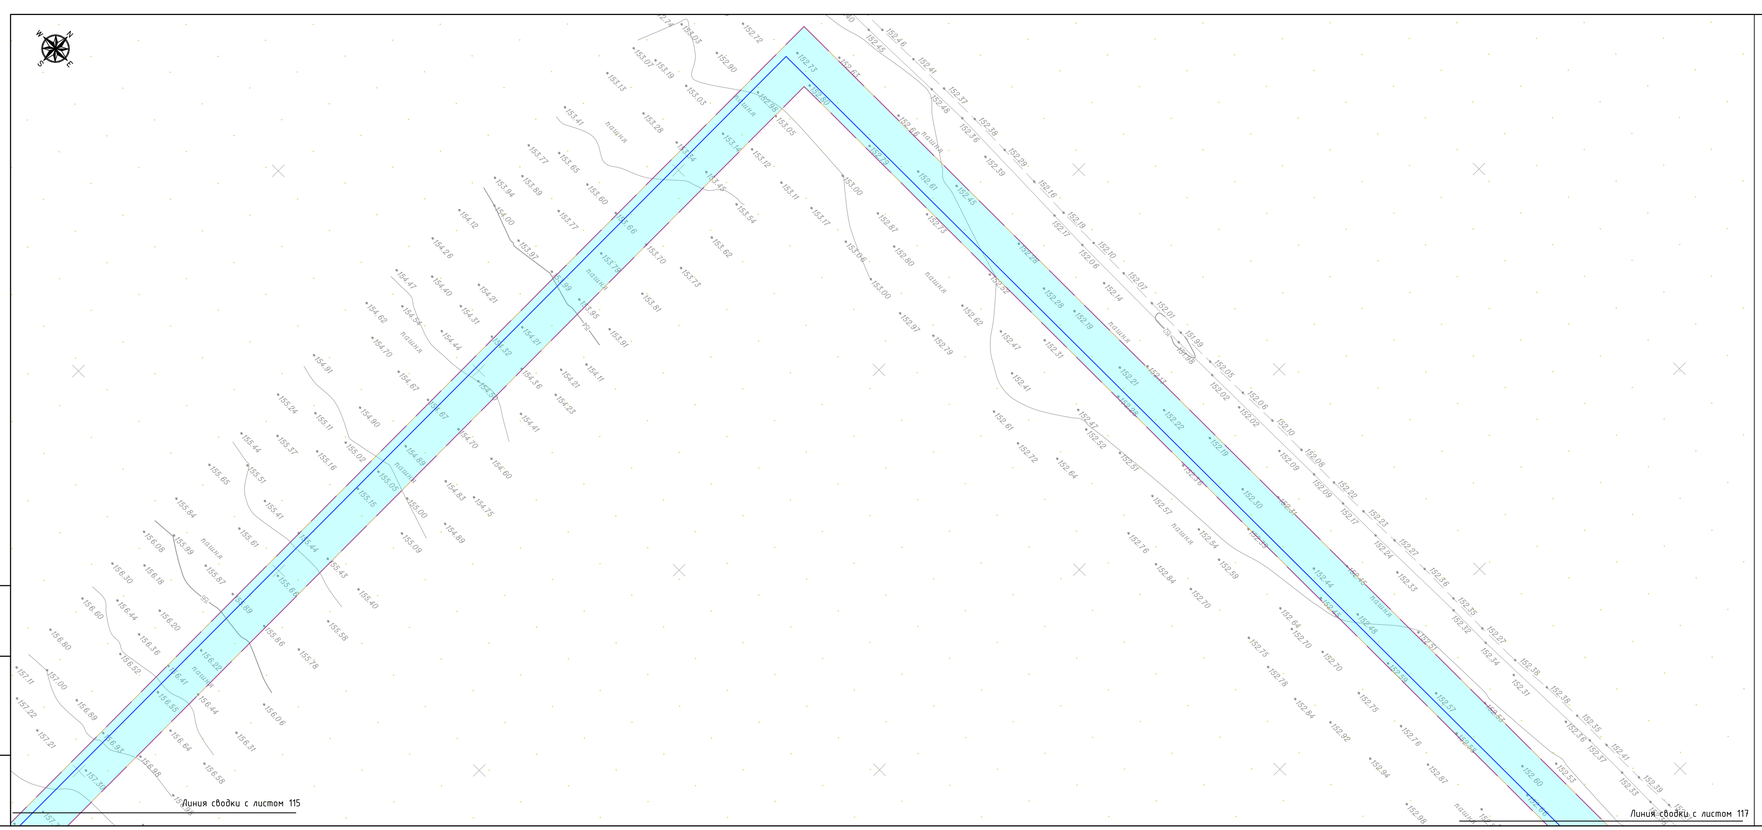

УСЛОВНЫЕ ОБОЗНАЧЕНИЯ:

ТЕРРИТОРИЯ В ГРАНИЦАХ ПРОЕКТИРОВАНИЯ:

- границы территории, в отношении которой осуществляется подготовка проекта планировки

ПРОЕКТИРУЕМЫЕ ОБЪЕКТЫ:

- ось проектируемого газопровода высокого давления
- границы зоны планируемого размещения линейного объекта

ГРАНИЦЫ ТЕРРИТОРИЙ, ПОДТВЕРЖДЕННЫХ РИСКУ ВОЗНИКНОВЕНИЯ ЧРЕЗВЫЧАЙНЫХ СИТУАЦИЙ ПРИРОДНОГО И ТЕХНОГЕННОГО ХАРАКТЕРА:


- охранная зона ВЛ-10КВ №1 ПС СКОСЫРСКАЯ, расположенная по адресу: Ростовская область, Тацинский район
- охранная зона ВЛ-10КВ №3 ПС БЫСТРЯНСКАЯ, расположенная по адресу: Ростовская область, Тацинский район
- охранная зона ВЛ-10кВ № 1 ПС БЫСТРЯНСКАЯ, расположенная по адресу: Ростовская область, Тацинский район
- охранная зона ВЛ-10КВ 2 ПС БЫСТРЯНСКАЯ, расположенная по адресу: Ростовская область, Тацинский район
- охранная зона волоконно-оптической линии связи (ВОЛС) "Донецк - Каменск-Шахтинский - Морозовск" на территории Тацинского района Ростовской области
- охранная зона воздушной линии электропередачи ВЛ 110 кВ « Б12 – Б11», расположенной по адресу: Ростовская область, Тацинский район, Морозовский район
- охранная зона ВЛ-10КВ №3 ПС В.КОЛЬЦОВСКАЯ, расположенная по адресу: Ростовская область, Тацинский район
- охотничьих угодья на территории Тацинского района Ростовской области
- охотничьих угодья на территории Морозовского района Ростовской области
- санитарно-защитная зона
- санитарно-защитная зона автомобильной дороги федерального, регионального значения
- санитарно-защитная зона железной дороги
- охранная зона линий связи
- охранная зона ЛЭП 0,4кВ
- охранная зона ЛЭП 10кВ
- охранная зона ЛЭП 110кВ

Изм.	Колуч.	Лист	№док.	Подпись	Дата	8000.253.011.ППТ.0002.61/1639-1		
						"Межпоселковый газопровод высокого давления от ГРС ст.Тацинская к х. Бабовня, х. Комитерн, х. Луговой с отводом на х. Ковылкин Тацинского района и х. Алексеев Морозовского района Ростовской области"		
Выполнил		Уткина Е.Г.			03.21		Стадия	Лист	Листов
								116	
Проверил		Назаренко Я.В.			03.21	Схема границ территорий, подверженных риску возникновения чрезвычайных ситуаций природного и техногенного характера, М 1:10000	ООО "Управляющая компания "ДонГИС"		

Взам. инв. №

Подп. и дата

Инв. № подл.

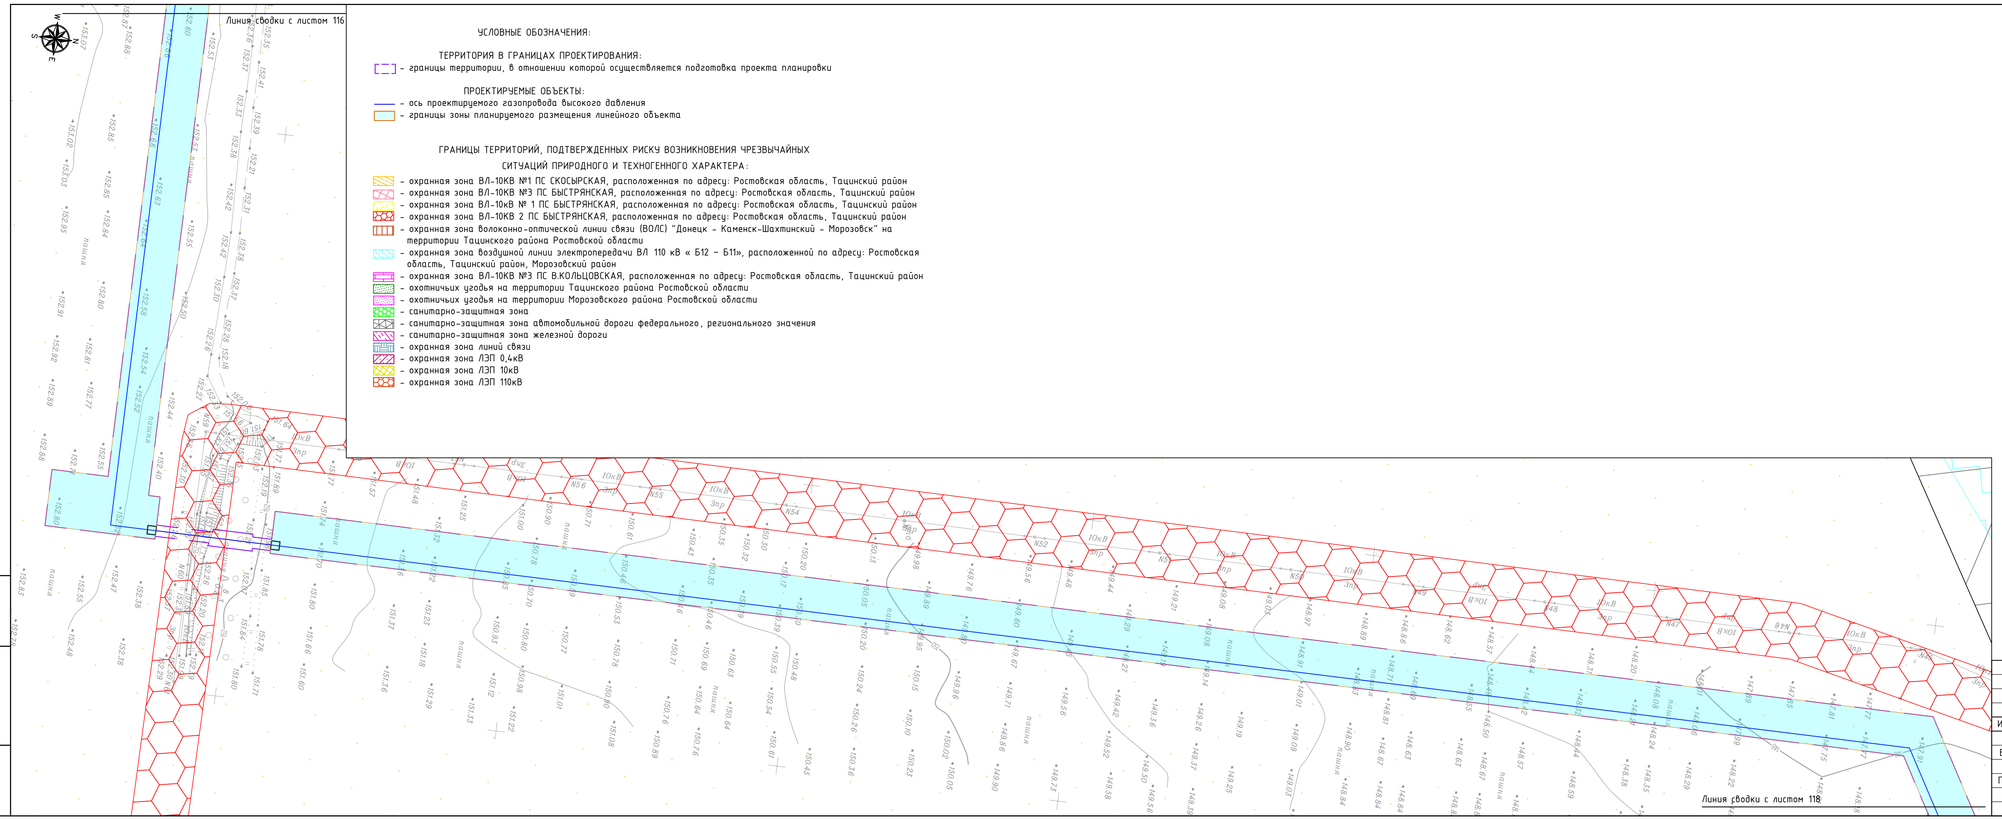

Изм.	Колуч.	Лист	№док.	Подпись	Дата
Выполнил		Уткина Е.Г.			03.21
Проверил		Назаренко Я.В.			03.21

8000.253.011.ППТ.0002.61/1639-1


"Межпоселковый газопровод высокого давления от ГРС ст.Тацинская к х. Бабовня, х. Комиитери, х. Луговой с отводом на х. Ковылкин Тацинского района и х. Алексеев Морозовского района Ростовской области"


Стадия	Лист	Листов
	117	

Схема границ территорий, подверженных риску возникновения чрезвычайных ситуаций природного и техногенного характера, М 1:1000

ООО "Управляющая компания "ДонГИС"

Инв. № подл. | Подп. и дата | Взам. инв. №

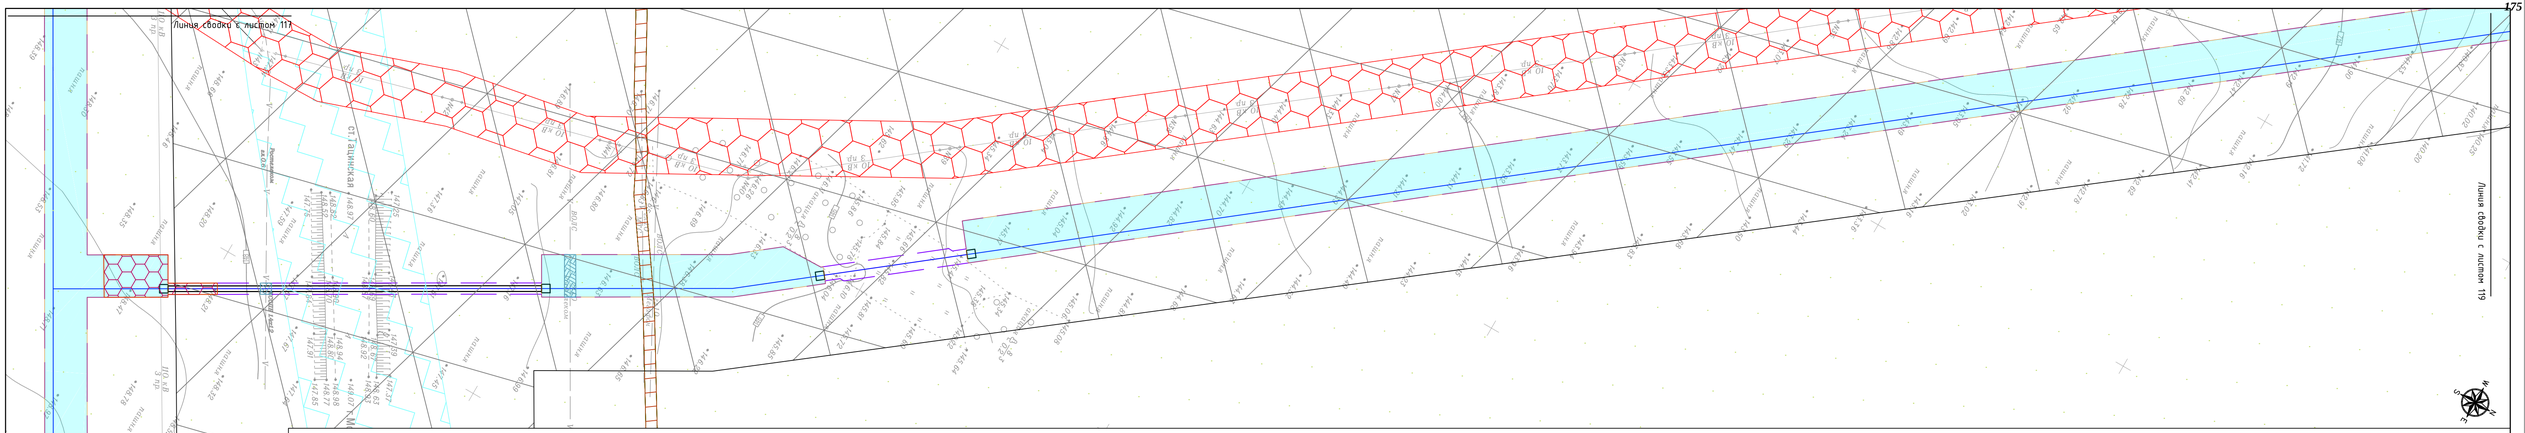
Линия сводки с листом 117
Линия сводки с листом 119
Линия сводки с листом 127
ст.Тацинская
Автодорога
Ж/д путь
Ж/д путь
Ж/д путь

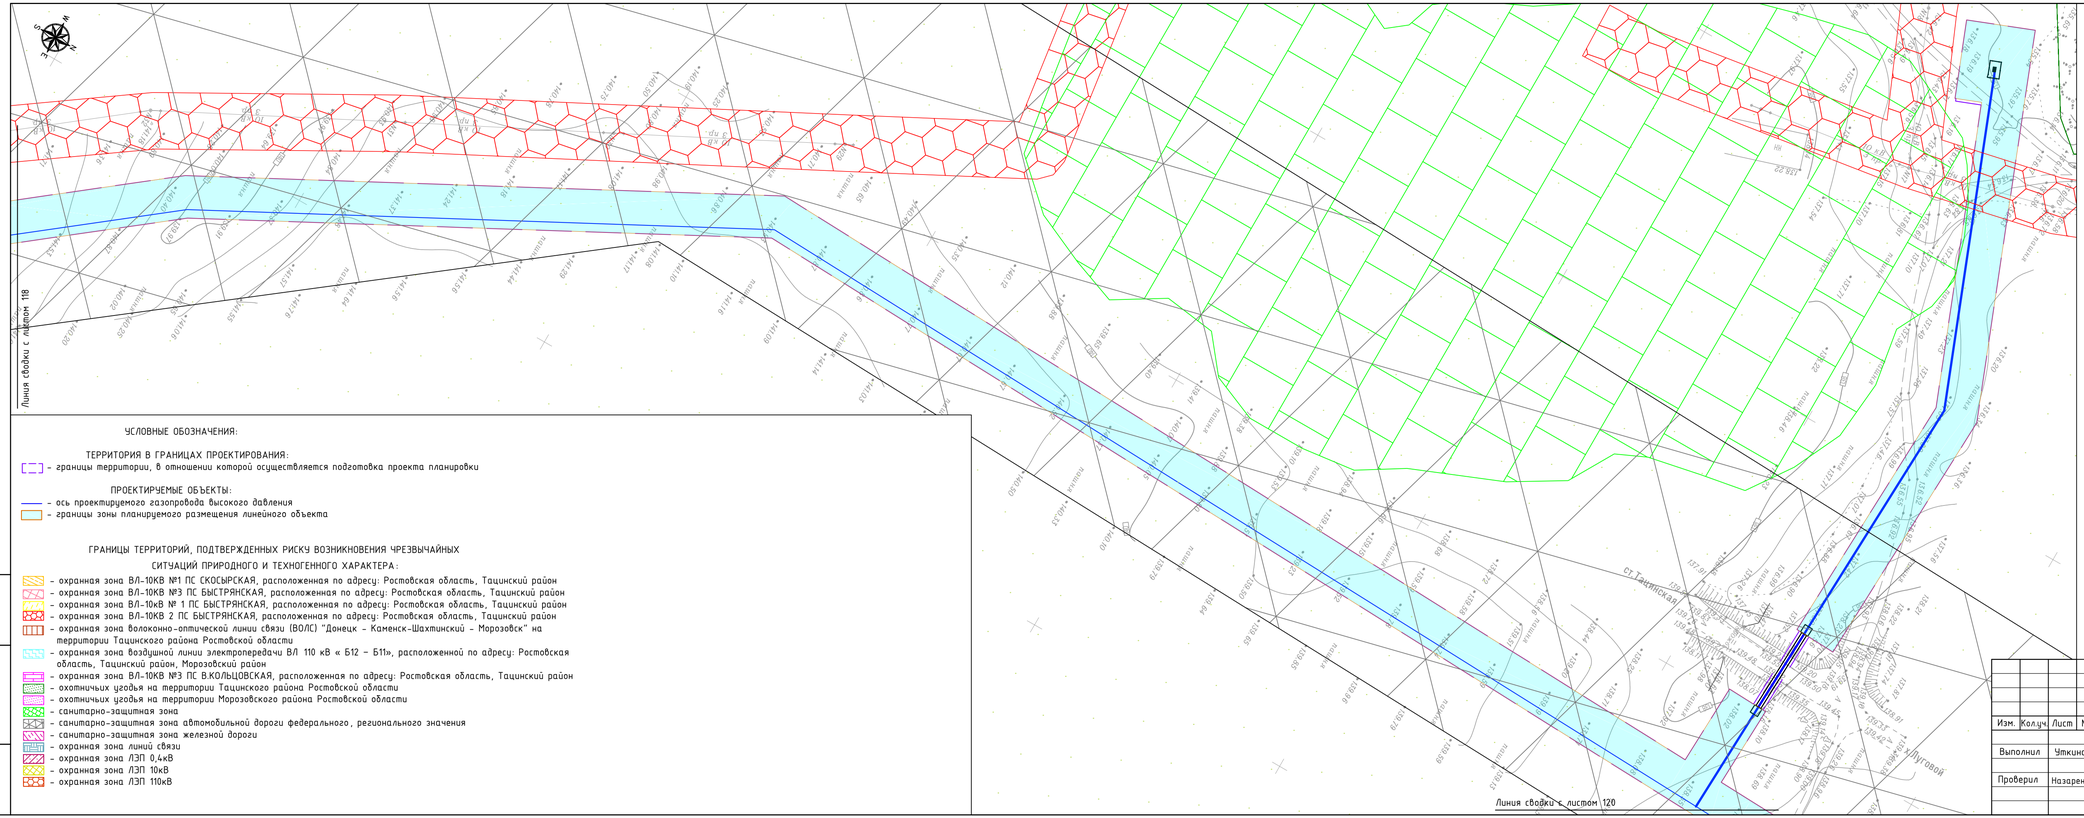

УСЛОВНЫЕ ОБОЗНАЧЕНИЯ:

ТЕРРИТОРИЯ В ГРАНИЦАХ ПРОЕКТИРОВАНИЯ:

- границы территории, в отношении которой осуществляется подготовка проекта планировки

ПРОЕКТИРУЕМЫЕ ОБЪЕКТЫ:

- ось проектируемого газопровода высокого давления
- границы зоны планируемого размещения линейного объекта

ГРАНИЦЫ ТЕРРИТОРИЙ, ПОДТВЕРЖДЕННЫХ РИСКУ ВОЗНИКНОВЕНИЯ ЧРЕЗВЫЧАЙНЫХ СИТУАЦИЙ ПРИРОДНОГО И ТЕХНОГЕННОГО ХАРАКТЕРА:

- охранная зона ВЛ-10КВ №1 ПС СКОСЫРСКАЯ, расположенная по адресу: Ростовская область, Тацинский район
- охранная зона ВЛ-10КВ №3 ПС БЫСТРЯНСКАЯ, расположенная по адресу: Ростовская область, Тацинский район
- охранная зона ВЛ-10кВ № 1 ПС БЫСТРЯНСКАЯ, расположенная по адресу: Ростовская область, Тацинский район
- охранная зона ВЛ-10КВ 2 ПС БЫСТРЯНСКАЯ, расположенная по адресу: Ростовская область, Тацинский район
- охранная зона волоконно-оптической линии связи (ВОЛС) "Донецк – Каменск-Шахтинский – Морозовск" на территории Тацинского района Ростовской области
- охранная зона воздушной линии электропередачи ВЛ 110 кВ « Б12 – Б11», расположенной по адресу: Ростовская область, Тацинский район, Морозовский район
- охранная зона ВЛ-10КВ №3 ПС В.КОЛЬЦОВСКАЯ, расположенная по адресу: Ростовская область, Тацинский район
- охотничьих угодья на территории Тацинского района Ростовской области
- охотничьих угодья на территории Морозовского района Ростовской области
- санитарно-защитная зона
- санитарно-защитная зона автомобильной дороги федерального, регионального значения
- санитарно-защитная зона железной дороги
- охранная зона линий связи
- охранная зона ЛЭП 0,4кВ
- охранная зона ЛЭП 10кВ
- охранная зона ЛЭП 110кВ

Взам. инв. №

Подп. и дата

Инв. № подл.

Изм.	Колуч.	Лист	№док.	Подпись	Дата
Выполнил		Уткина Е.Г.			03.21
Проверил		Назаренко Я.В.			03.21


8000.253.011.ППТ.0002.61/1639-1

"Межпоселковый газопровод высокого давления от ГРС ст.Тацинская к х. Бабовня, х. Коминтерн, х. Луговой с отводом на х. Ковылкин Тацинского района и х. Алексеев Морозовского района Ростовской области"

Стадия	Лист	Листов
	119	

Схема границ территорий, подверженных риску возникновения чрезвычайных ситуаций природного и техногенного характера, М 1:1000

ООО "Управляющая компания "ДонГИС"

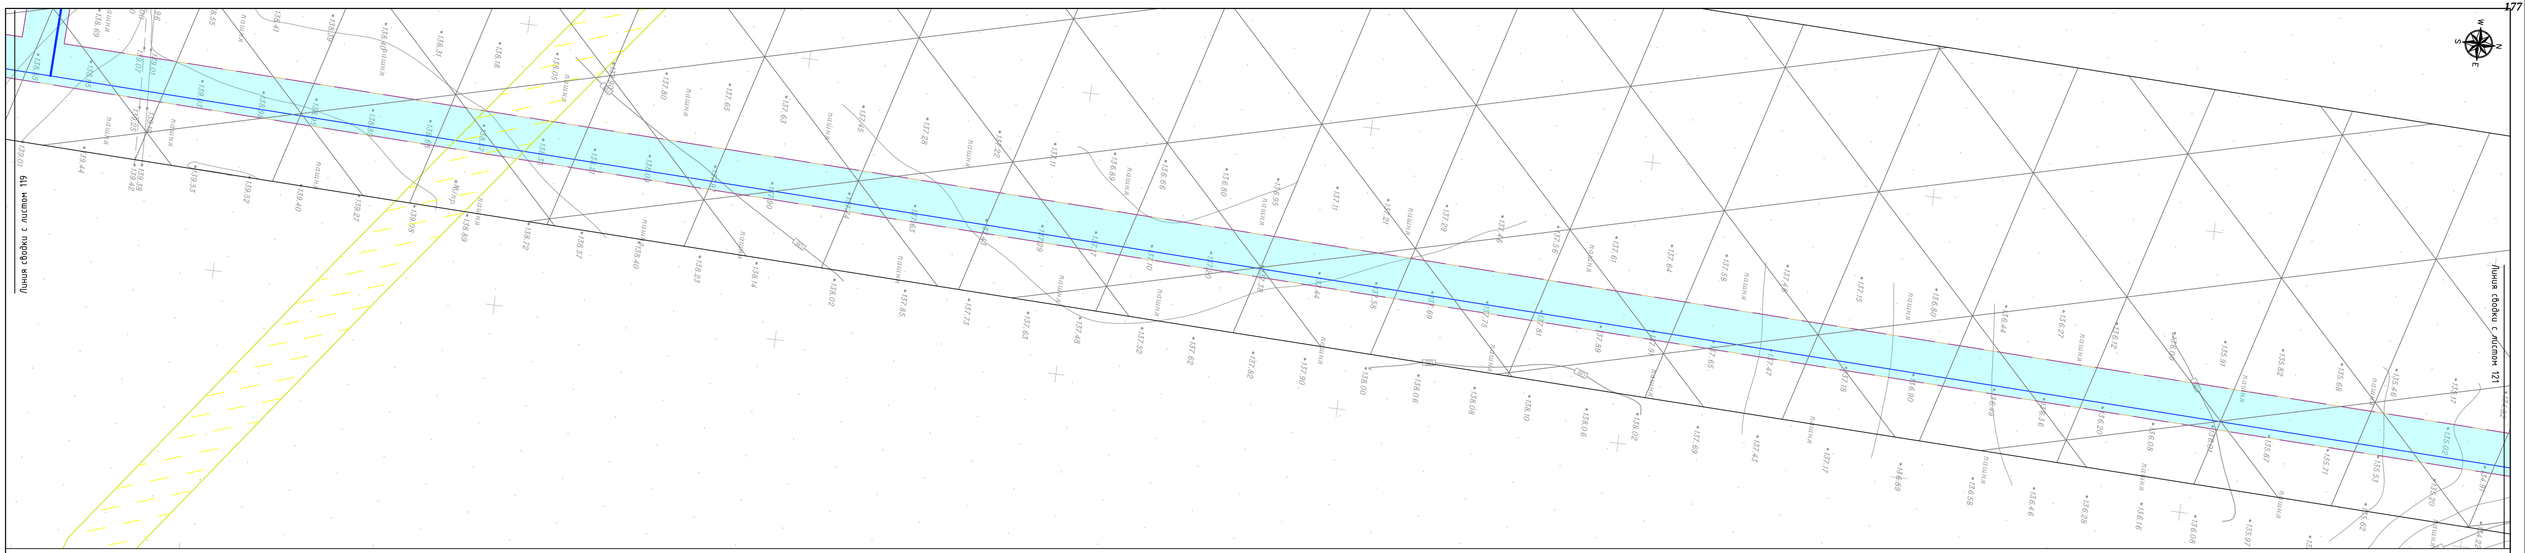

УСЛОВНЫЕ ОБОЗНАЧЕНИЯ:

ТЕРРИТОРИЯ В ГРАНИЦАХ ПРОЕКТИРОВАНИЯ:

- границы территории, в отношении которой осуществляется подготовка проекта планировки

ПРОЕКТИРУЕМЫЕ ОБЪЕКТЫ:

- ось проектируемого газопровода высокого давления
- границы зоны планируемого размещения линейного объекта

ГРАНИЦЫ ТЕРРИТОРИЙ, ПОДТВЕРЖДЕННЫХ РИСКУ ВОЗНИКНОВЕНИЯ ЧРЕЗВЫЧАЙНЫХ СИТУАЦИЙ ПРИРОДНОГО И ТЕХНОГЕННОГО ХАРАКТЕРА:

- охранная зона ВЛ-10КВ №1 ПС СКОСЫРСКАЯ, расположенная по адресу: Ростовская область, Тацинский район
- охранная зона ВЛ-10КВ №3 ПС БЫСТРЯНСКАЯ, расположенная по адресу: Ростовская область, Тацинский район
- охранная зона ВЛ-10кВ № 1 ПС БЫСТРЯНСКАЯ, расположенная по адресу: Ростовская область, Тацинский район
- охранная зона ВЛ-10КВ 2 ПС БЫСТРЯНСКАЯ, расположенная по адресу: Ростовская область, Тацинский район
- охранная зона волоконно-оптической линии связи (ВОЛС) "Донецк – Каменск-Шахтинский – Морозовск" на территории Тацинского района Ростовской области
- охранная зона воздушной линии электропередачи ВЛ 110 кВ « Б12 – Б11», расположенной по адресу: Ростовская область, Тацинский район, Морозовский район
- охранная зона ВЛ-10КВ №3 ПС В.КОЛЬЦОВСКАЯ, расположенная по адресу: Ростовская область, Тацинский район
- охотничьих угодья на территории Тацинского района Ростовской области
- охотничьих угодья на территории Морозовского района Ростовской области
- санитарно-защитная зона
- санитарно-защитная зона автомобильной дороги федерального, регионального значения
- санитарно-защитная зона железной дороги
- охранная зона линий связи
- охранная зона ЛЭП 0,4кВ
- охранная зона ЛЭП 10кВ
- охранная зона ЛЭП 110кВ

Взам. инв. №

Подп. и дата

Инв. № подл.

Изм.	Колуч.	Лист	№док.	Подпись	Дата
Выполнил		Уткина Е.Г.			03.21
Проверил		Назаренко Я.В.			03.21


8000.253.011.ППТ.0002.61/1639-1

"Межпоселковый газопровод высокого давления от ГРС ст.Тацинская к х. Бабовня, х. Коминтерн, х. Луговой с отводом на х. Ковылкин Тацинского района и х. Алексеев Морозовского района Ростовской области"

Стадия	Лист	Листов
	120	

Схема границ территорий, подверженных риску возникновения чрезвычайных ситуаций природного и техногенного характера, М 1:1000

ООО "Управляющая компания "ДонГИС"

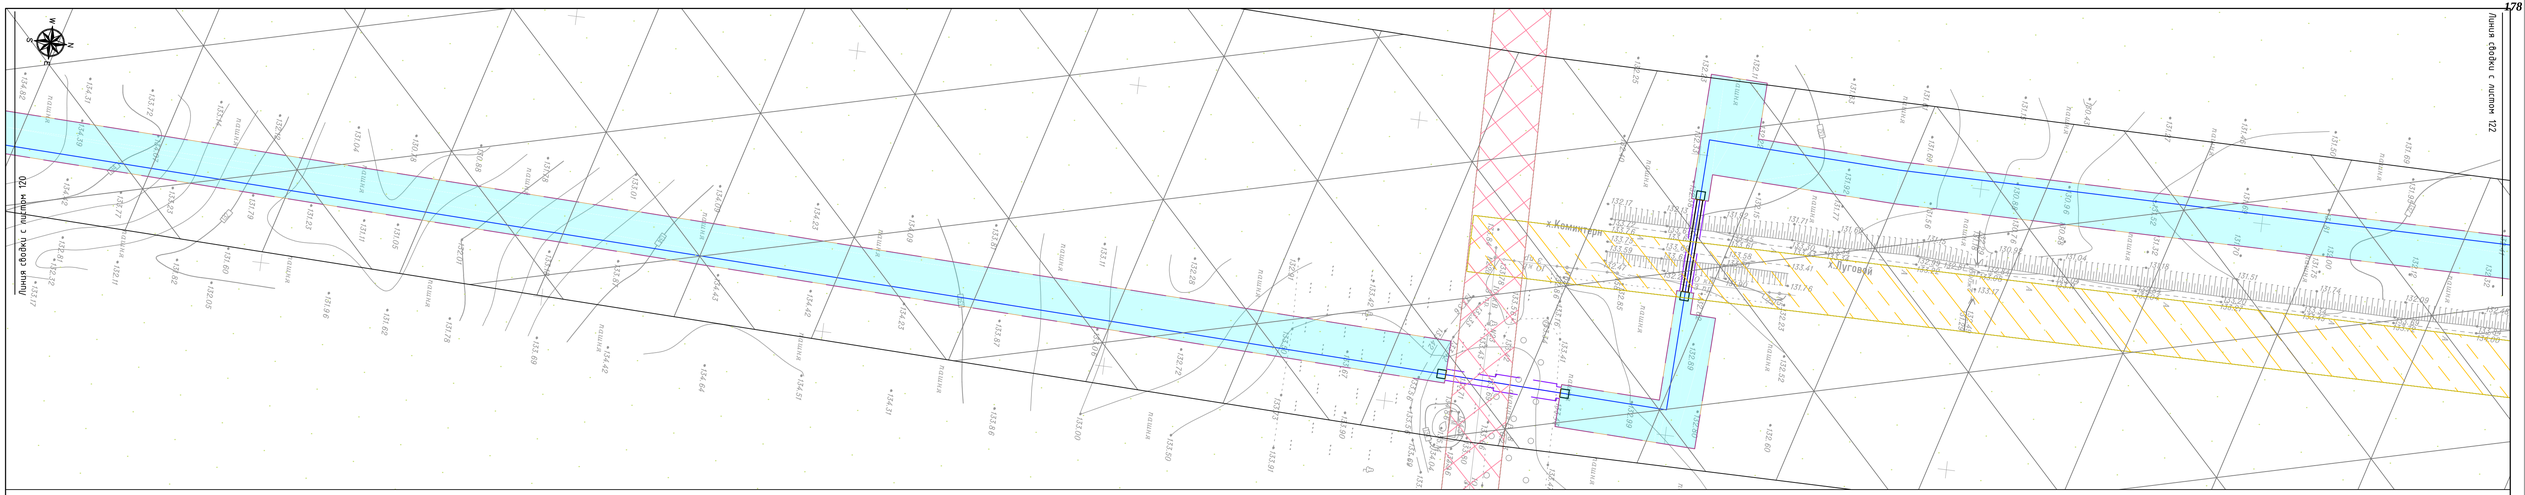

УСЛОВНЫЕ ОБОЗНАЧЕНИЯ:

ТЕРРИТОРИЯ В ГРАНИЦАХ ПРОЕКТИРОВАНИЯ:

- границы территории, в отношении которой осуществляется подготовка проекта планировки

ПРОЕКТИРУЕМЫЕ ОБЪЕКТЫ:

- ось проектируемого газопровода высокого давления
- границы зоны планируемого размещения линейного объекта

ГРАНИЦЫ ТЕРРИТОРИЙ, ПОДТВЕРЖДЕННЫХ РИСКУ ВОЗНИКНОВЕНИЯ ЧРЕЗВЫЧАЙНЫХ СИТУАЦИЙ ПРИРОДНОГО И ТЕХНОГЕННОГО ХАРАКТЕРА:

- охранная зона ВЛ-10КВ №1 ПС СКОСЫРСКАЯ, расположенная по адресу: Ростовская область, Тацинский район
- охранная зона ВЛ-10КВ №3 ПС БЫСТРЯНСКАЯ, расположенная по адресу: Ростовская область, Тацинский район
- охранная зона ВЛ-10кВ № 1 ПС БЫСТРЯНСКАЯ, расположенная по адресу: Ростовская область, Тацинский район
- охранная зона ВЛ-10КВ 2 ПС БЫСТРЯНСКАЯ, расположенная по адресу: Ростовская область, Тацинский район
- охранная зона волоконно-оптической линии связи (ВОЛС) "Донецк - Каменск-Шахтинский - Морозовск" на территории Тацинского района Ростовской области
- охранная зона воздушной линии электропередачи ВЛ 110 кВ « 512 – 511», расположенной по адресу: Ростовская область, Тацинский район, Морозовский район
- охранная зона ВЛ-10КВ №3 ПС В.КОЛЬЦОВСКАЯ, расположенная по адресу: Ростовская область, Тацинский район
- охотничьих угодья на территории Тацинского района Ростовской области
- охотничьих угодья на территории Морозовского района Ростовской области
- санитарно-защитная зона
- санитарно-защитная зона автомобильной дороги федерального, регионального значения
- санитарно-защитная зона железной дороги
- охранная зона линий связи
- охранная зона ЛЭП 0,4кВ
- охранная зона ЛЭП 10кВ
- охранная зона ЛЭП 110кВ

Взам. инв. №

Подп. и дата

Инв. № подл.

Изм.	Кол.уч.	Лист	№док.	Подпись	Дата
Выполнил		Уткина Е.Г.			03.21
Проверил		Назаренко Я.В.			03.21


8000.253.011.ППТ.0002.61/1639-1

"Межпоселковый газопровод высокого давления от ГРС ст.Тацинская к х. Бабовня, х. Коминтерн, х. Луговой с отводом на х. Ковылкин Тацинского района и х. Алексеев Морозовского района Ростовской области"

Стадия	Лист	Листов
	121	

Схема границ территорий, подверженных риску возникновения чрезвычайных ситуаций природного и техногенного характера, М 1:10000

ООО "Управляющая компания "ДонГИС"

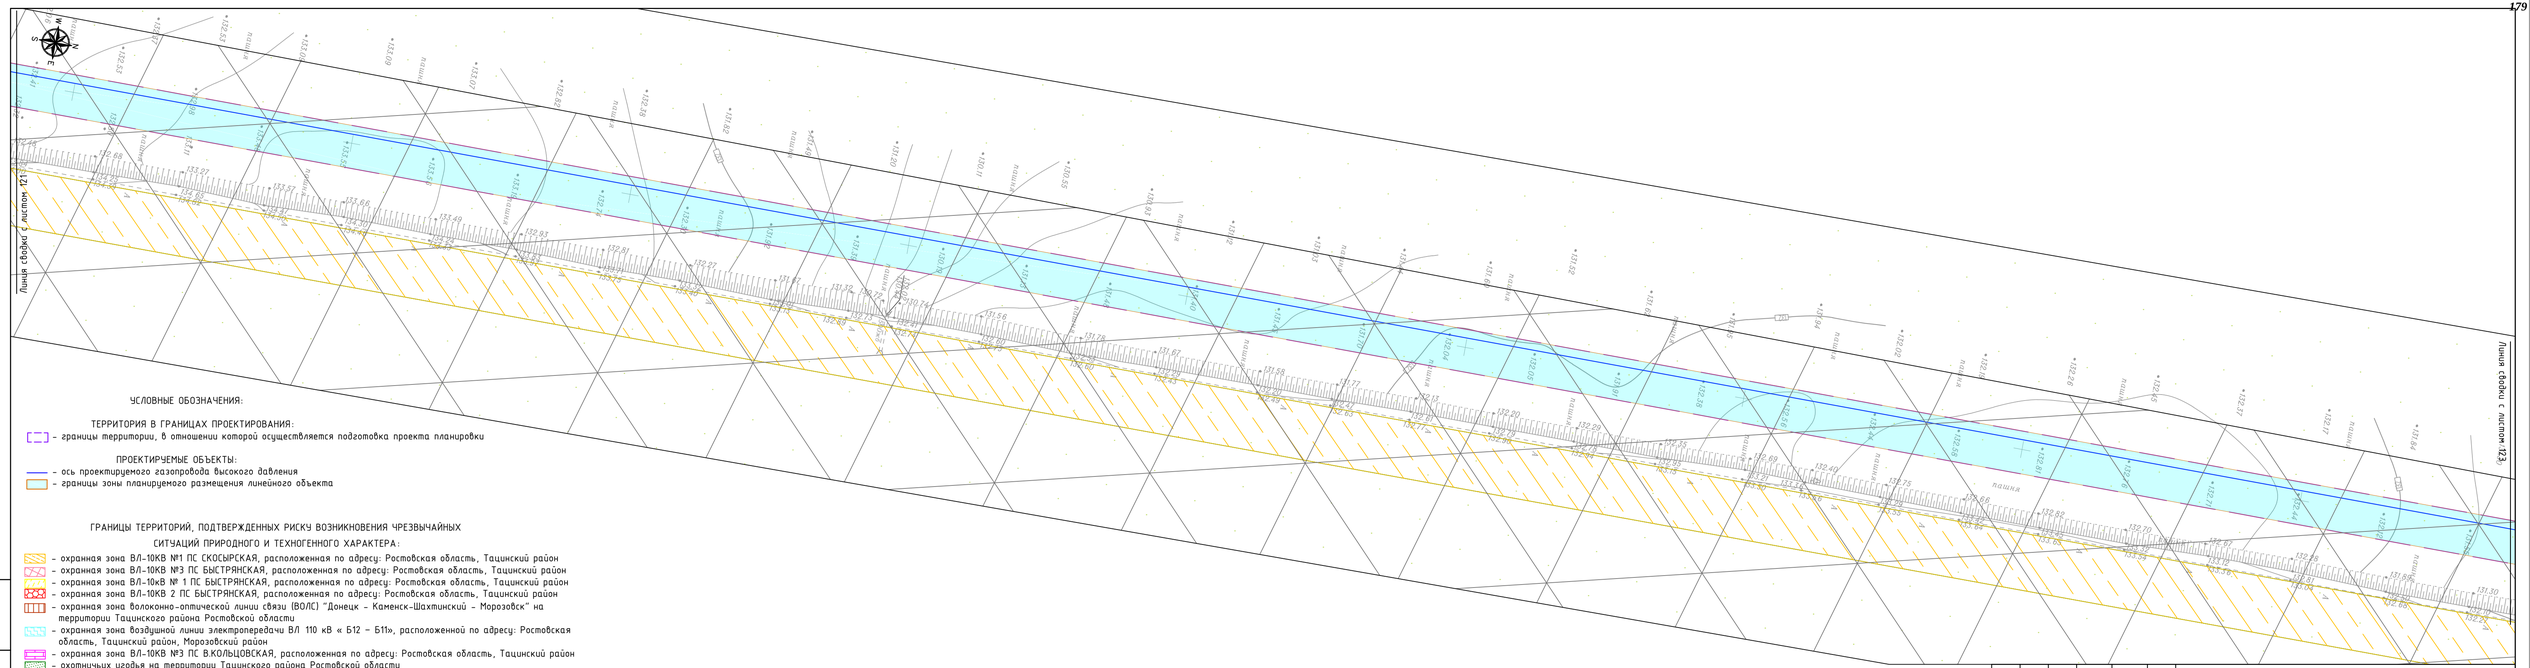

УСЛОВНЫЕ ОБОЗНАЧЕНИЯ:

ТЕРРИТОРИЯ В ГРАНИЦАХ ПРОЕКТИРОВАНИЯ:

- границы территории, в отношении которой осуществляется подготовка проекта планировки

ПРОЕКТИРУЕМЫЕ ОБЪЕКТЫ:

- ось проектируемого газопровода высокого давления
- границы зоны планируемого размещения линейного объекта

ГРАНИЦЫ ТЕРРИТОРИЙ, ПОДТВЕРЖДЕННЫХ РИСКУ ВОЗНИКНОВЕНИЯ ЧРЕЗВЫЧАЙНЫХ СИТУАЦИЙ ПРИРОДНОГО И ТЕХНОГЕННОГО ХАРАКТЕРА:

- охранная зона ВЛ-10КВ №1 ПС СКОСЫРСКАЯ, расположенная по адресу: Ростовская область, Тацинский район
- охранная зона ВЛ-10КВ №3 ПС БЫСТРЯНСКАЯ, расположенная по адресу: Ростовская область, Тацинский район
- охранная зона ВЛ-10кВ № 1 ПС БЫСТРЯНСКАЯ, расположенная по адресу: Ростовская область, Тацинский район
- охранная зона ВЛ-10КВ 2 ПС БЫСТРЯНСКАЯ, расположенная по адресу: Ростовская область, Тацинский район
- охранная зона волоконно-оптической линии связи (ВОЛС) "Донецк – Каменск-Шахтинский - Морозовск" на территории Тацинского района Ростовской области
- охранная зона воздушной линии электропередачи ВЛ 110 кВ « Б12 – Б11», расположенной по адресу: Ростовская область, Тацинский район, Морозовский район
- охранная зона ВЛ-10КВ №3 ПС В.КОЛЬЦОВСКАЯ, расположенная по адресу: Ростовская область, Тацинский район
- охотничьих угодья на территории Тацинского района Ростовской области
- охотничьих угодья на территории Морозовского района Ростовской области
- санитарно-защитная зона
- санитарно-защитная зона автомобильной дороги федерального, регионального значения
- санитарно-защитная зона железной дороги
- охранная зона линий связи
- охранная зона ЛЭП 0,4кВ
- охранная зона ЛЭП 10кВ
- охранная зона ЛЭП 110кВ

Взам. инв. №

Подп. и дата

Инв. № подл.

Изм.	Колуч.	Лист	№док.	Подпись	Дата
Выполнил		Уткина Е.Г.			03.21
Проверил		Назаренко Я.В.			03.21


8000.253.011.ППТ.0002.61/1639-1

"Межпоселковый газопровод высокого давления от ГРС ст.Тацинская к х. Бабовня, х. Коминтерн, х. Луговой с отводом на х. Ковылкин Тацинского района и х. Алексеев Морозовского района Ростовской области"

Стадия	Лист	Листов
	122	

Схема границ территорий, подверженных риску возникновения чрезвычайных ситуаций природного и техногенного характера, М 1:1000

ООО "Управляющая компания "ДонГИС"

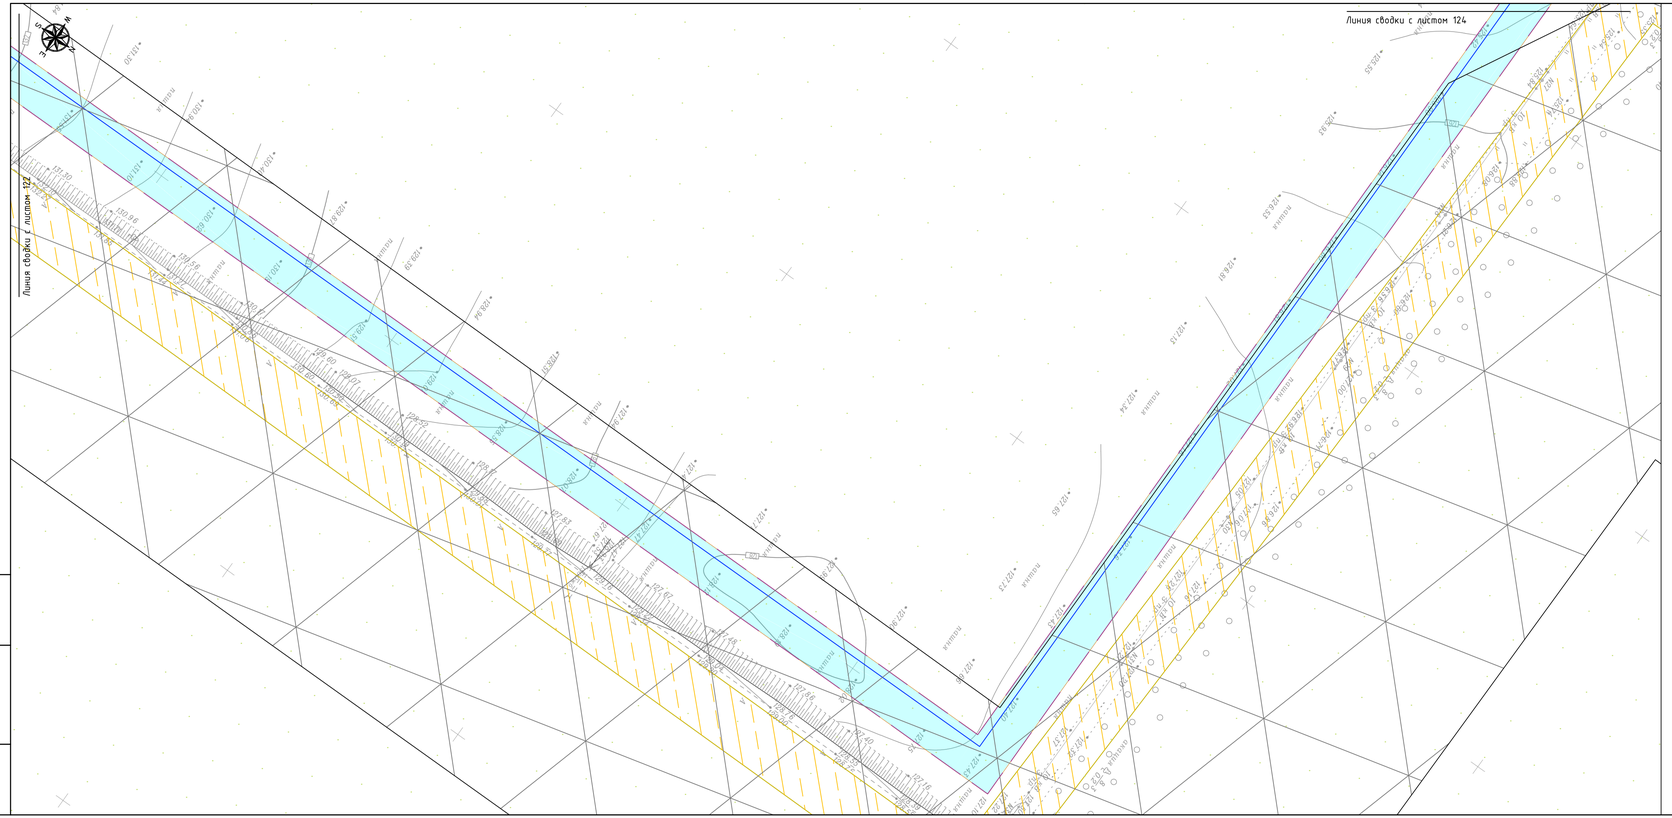

УСЛОВНЫЕ ОБОЗНАЧЕНИЯ:

ТЕРРИТОРИЯ В ГРАНИЦАХ ПРОЕКТИРОВАНИЯ:

- границы территории, в отношении которой осуществляется подготовка проекта планировки

ПРОЕКТИРУЕМЫЕ ОБЪЕКТЫ:

- ось проектируемого газопровода высокого давления
- границы зоны планируемого размещения линейного объекта

ГРАНИЦЫ ТЕРРИТОРИЙ, ПОДТВЕРЖДЕННЫХ РИСКУ ВОЗНИКНОВЕНИЯ ЧРЕЗВЫЧАЙНЫХ СИТУАЦИЙ ПРИРОДНОГО И ТЕХНОГЕННОГО ХАРАКТЕРА:

- охранная зона ВЛ-10КВ №1 ПС СКОСЫРСКАЯ, расположенная по адресу: Ростовская область, Тацинский район
- охранная зона ВЛ-10КВ №3 ПС БЫСТРЯНСКАЯ, расположенная по адресу: Ростовская область, Тацинский район
- охранная зона ВЛ-10кВ № 1 ПС БЫСТРЯНСКАЯ, расположенная по адресу: Ростовская область, Тацинский район
- охранная зона ВЛ-10КВ 2 ПС БЫСТРЯНСКАЯ, расположенная по адресу: Ростовская область, Тацинский район
- охранная зона волоконно-оптической линии связи (ВОЛС) "Донецк – Каменск-Шахтинский - Морозовск" на территории Тацинского района Ростовской области
- охранная зона воздушной линии электропередачи ВЛ 110 кВ « Б12 – Б11», расположенной по адресу: Ростовская область, Тацинский район, Морозовский район
- охранная зона ВЛ-10КВ №3 ПС В.КОЛЬЦОВСКАЯ, расположенная по адресу: Ростовская область, Тацинский район
- охотничьих угодья на территории Тацинского района Ростовской области
- охотничьих угодья на территории Морозовского района Ростовской области
- санитарно-защитная зона
- санитарно-защитная зона автомобильной дороги федерального, регионального значения
- санитарно-защитная зона железной дороги
- охранная зона линий связи
- охранная зона ЛЭП 0,4кВ
- охранная зона ЛЭП 10кВ
- охранная зона ЛЭП 110кВ

Изм.	Колуч.	Лист	№док.	Подпись	Дата
Выполнил		Уткина Е.Г.			03.21
Проверил		Назаренко Я.В.			03.21

8000.253.011.ППТ.0002.61/1639-1


"Межпоселковый газопровод высокого давления от ГРС ст.Тацинская к х. Бабовня, х. Комитерн, х. Луговой с отводом на х. Ковылкин Тацинского района и х. Алексеев Морозовского района Ростовской области"

Стадия	Лист	Листов
	123	

Схема границ территорий, подверженных риску возникновения чрезвычайных ситуаций природного и техногенного характера, М 1:10000

ООО "Управляющая компания "ДонГИС"

Инв. № подл. | Подп. и дата | Взам. инв. №

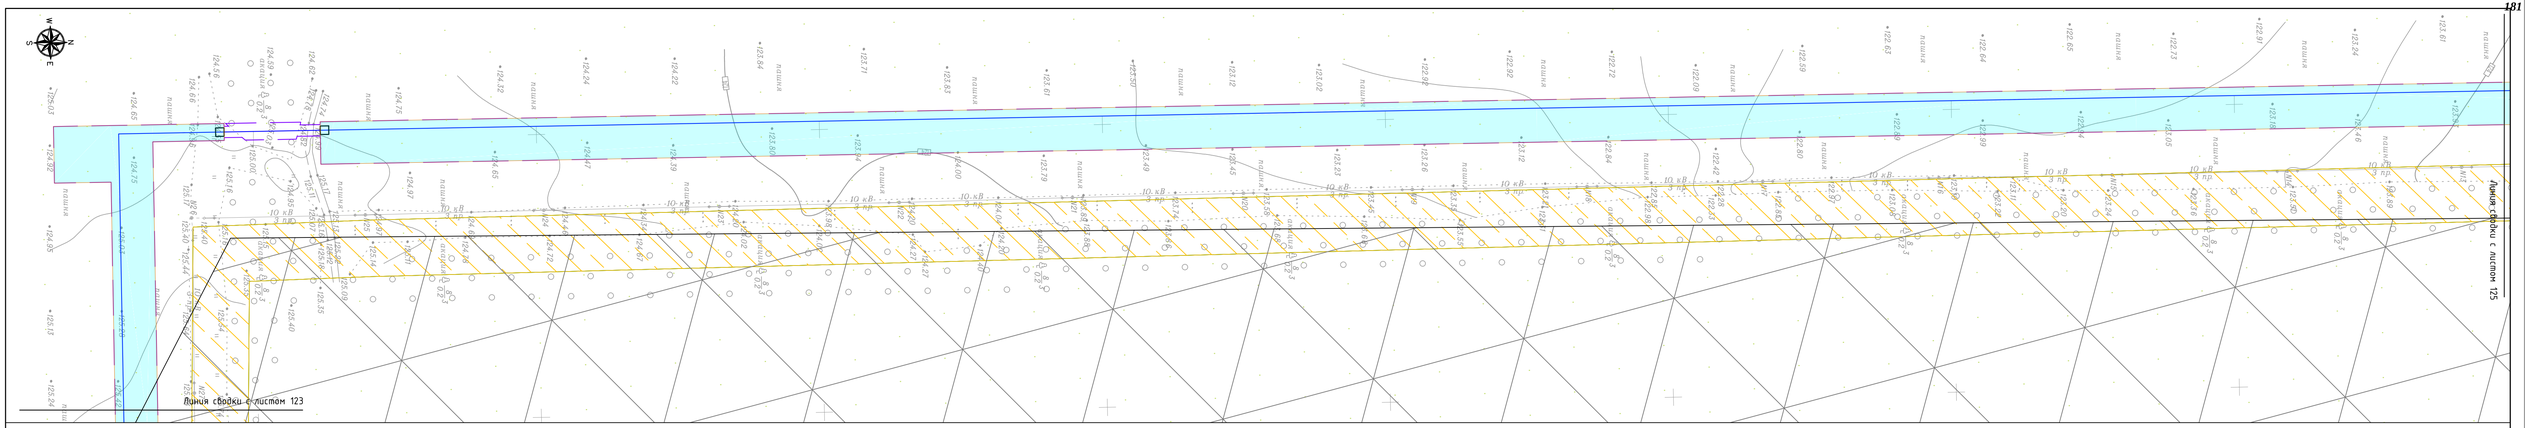

УСЛОВНЫЕ ОБОЗНАЧЕНИЯ:

ТЕРРИТОРИЯ В ГРАНИЦАХ ПРОЕКТИРОВАНИЯ:

- границы территории, в отношении которой осуществляется подготовка проекта планировки

ПРОЕКТИРУЕМЫЕ ОБЪЕКТЫ:

- ось проектируемого газопровода высокого давления
- границы зоны планируемого размещения линейного объекта

ГРАНИЦЫ ТЕРРИТОРИЙ, ПОДТВЕРЖДЕННЫХ РИСКУ ВОЗНИКНОВЕНИЯ ЧРЕЗВЫЧАЙНЫХ СИТУАЦИЙ ПРИРОДНОГО И ТЕХНОГЕННОГО ХАРАКТЕРА:

- охранная зона ВЛ-10КВ №1 ПС СКОСЫРСКАЯ, расположенная по адресу: Ростовская область, Тацинский район
- охранная зона ВЛ-10КВ №3 ПС БЫСТРЯНСКАЯ, расположенная по адресу: Ростовская область, Тацинский район
- охранная зона ВЛ-10кВ № 1 ПС БЫСТРЯНСКАЯ, расположенная по адресу: Ростовская область, Тацинский район
- охранная зона ВЛ-10КВ 2 ПС БЫСТРЯНСКАЯ, расположенная по адресу: Ростовская область, Тацинский район
- охранная зона волоконно-оптической линии связи (ВОЛС) "Донецк - Каменск-Шахтинский - Морозовск" на территории Тацинского района Ростовской области
- охранная зона воздушной линии электропередачи ВЛ 110 кВ « Б12 - Б11», расположенной по адресу: Ростовская область, Тацинский район, Морозовский район
- охранная зона ВЛ-10КВ №3 ПС В.КОЛЬЦОВСКАЯ, расположенная по адресу: Ростовская область, Тацинский район
- охотничьих угодья на территории Тацинского района Ростовской области
- охотничьих угодья на территории Морозовского района Ростовской области
- санитарно-защитная зона
- санитарно-защитная зона автомобильной дороги федерального, регионального значения
- санитарно-защитная зона железной дороги
- охранная зона линий связи
- охранная зона ЛЭП 0,4кВ
- охранная зона ЛЭП 10кВ
- охранная зона ЛЭП 110кВ

Взам. инв. №

Подп. и дата

Инв. № подл.

Изм.	Кол.уч.	Лист	№док.	Подпись	Дата
Выполнил		Уткина Е.Г.			03.21
Проверил		Назаренко Я.В.			03.21


8000.253.011.ППТ.0002.61/1639-1

"Межпоселковый газопровод высокого давления от ГРС ст.Тацинская к х. Бабовня, х. Комитерн, х. Луговой с отводом на х. Ковылкин Тацинского района и х. Алексеев Морозовского района Ростовской области"

Стадия	Лист	Листов
	124	

Схема границ территорий, подверженных риску возникновения чрезвычайных ситуаций природного и техногенного характера, М 1:1000

ООО "Управляющая компания "ДонГИС"

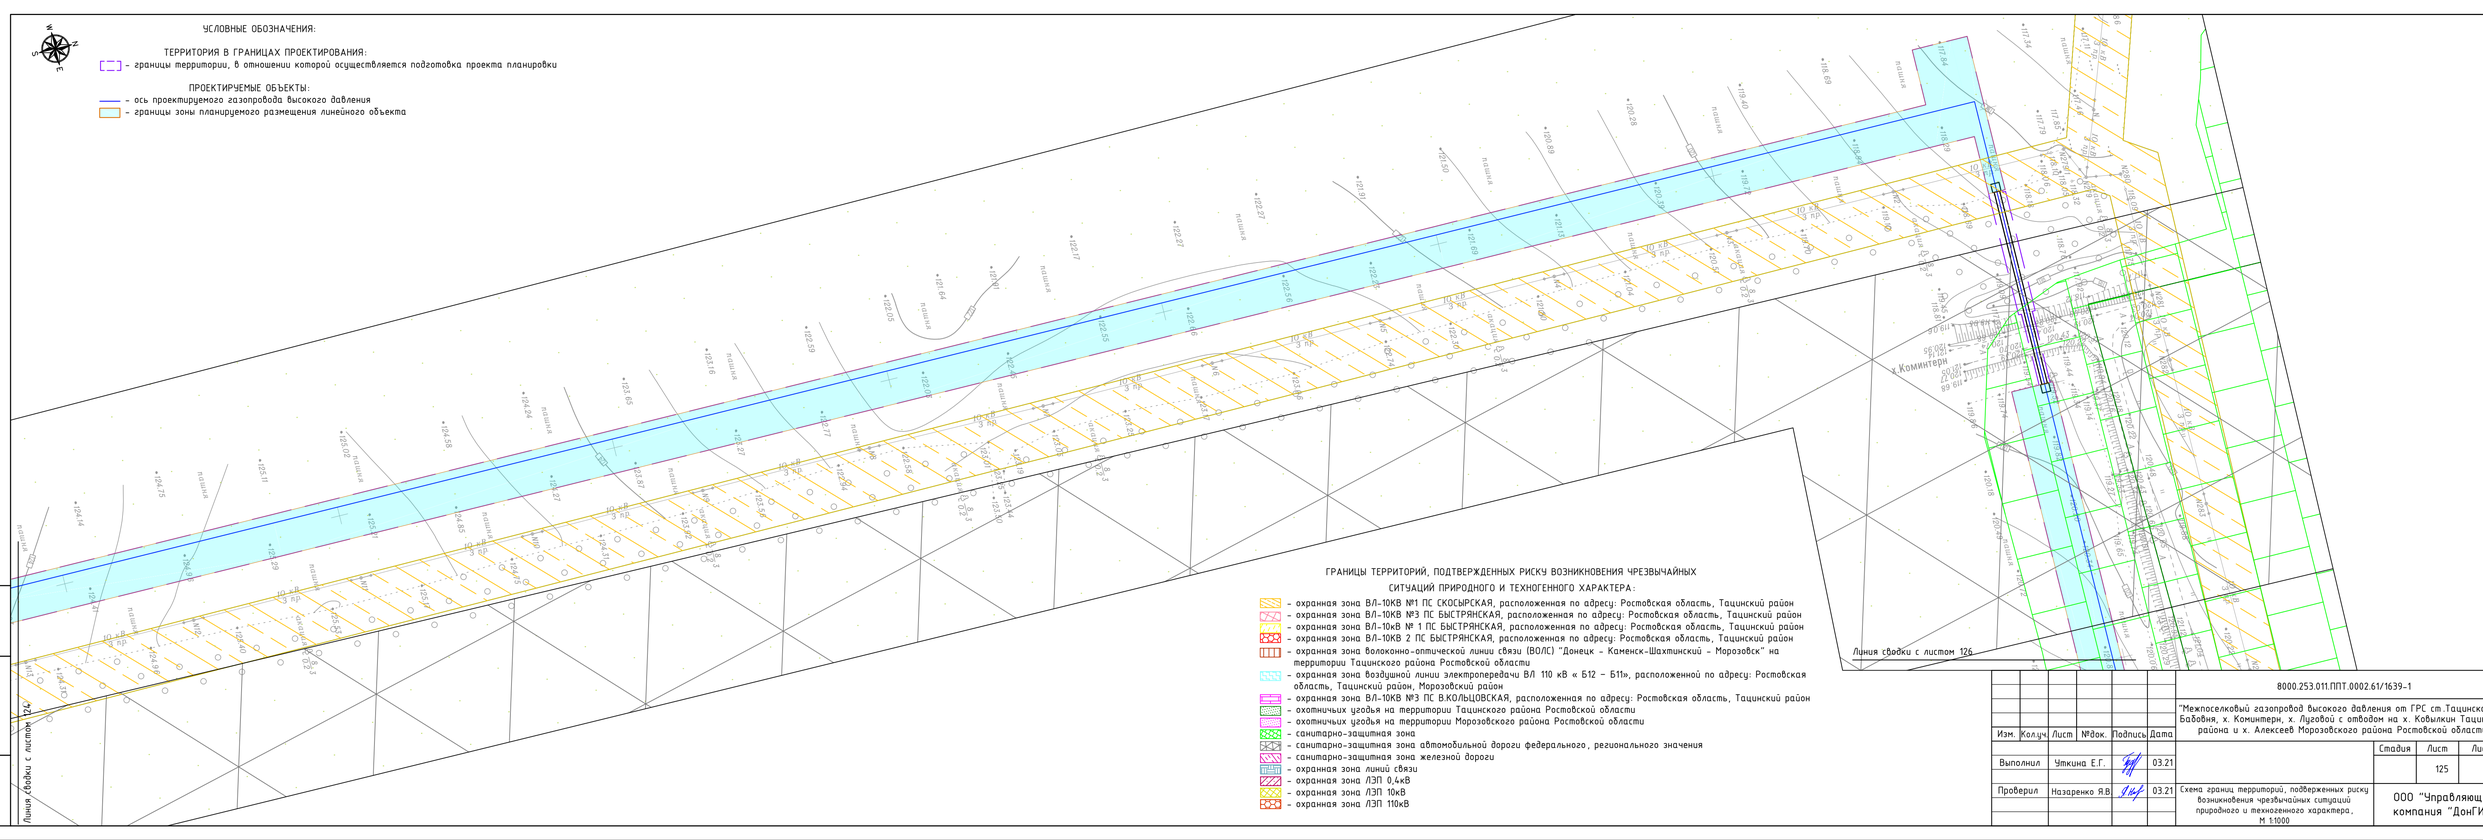

Взам. инв. №

Подп. и дата

Инв. № подл.

Изм.	Колуч.	Лист	№док.	Подпись	Дата
Выполнил		Уткина Е.Г.			03.21
Проверил		Назаренко Я.В.			03.21


8000.253.011.ППТ.0002.61/1639-1

"Межпоселковый газопровод высокого давления от ГРС ст.Тацинская к х. Бабовня, х. Коминтерн, х. Луговой с отводом на х. Ковылкин Тацинского района и х. Алексеев Морозовского района Ростовской области"

Стадия	Лист	Листов
	125	

Схема границ территорий, подверженных риску возникновения чрезвычайных ситуаций природного и техногенного характера, М 1:10000

ООО "Управляющая компания "ДонГИС"

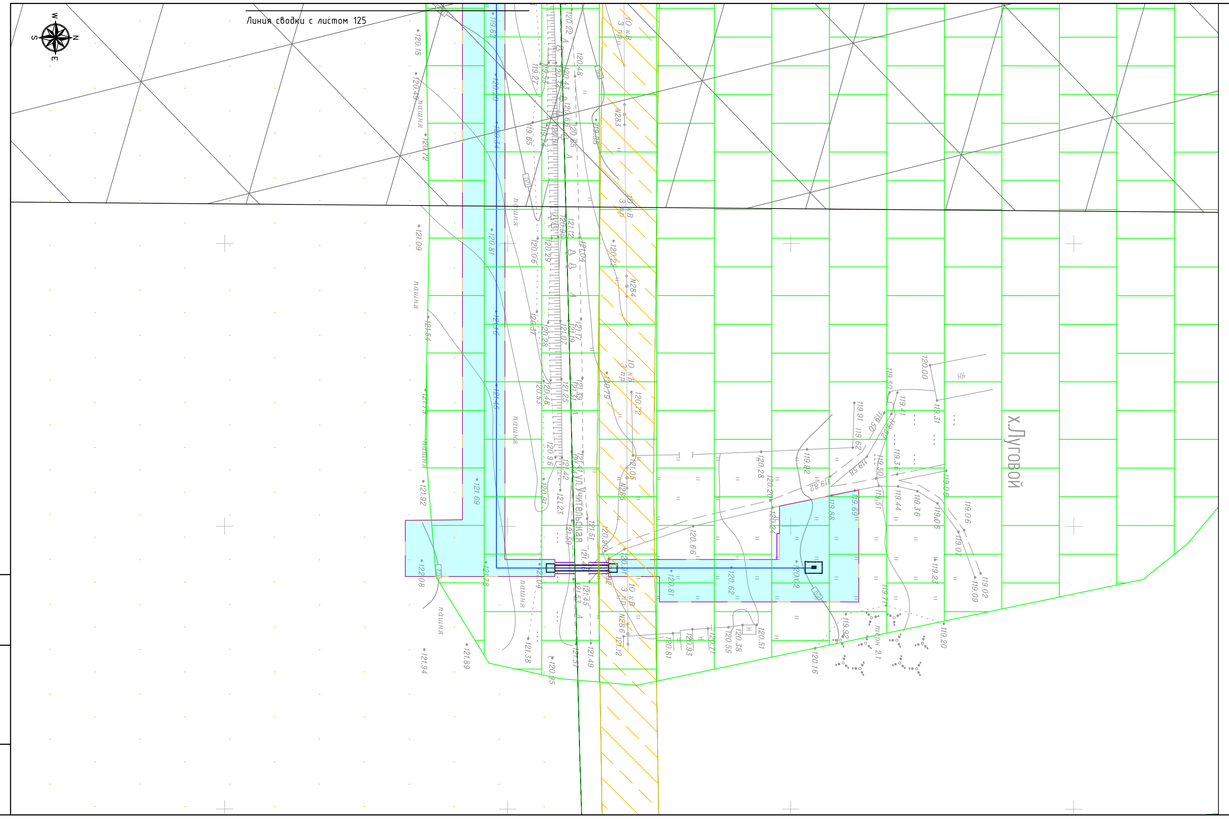

УСЛОВНЫЕ ОБОЗНАЧЕНИЯ:

ТЕРРИТОРИЯ В ГРАНИЦАХ ПРОЕКТИРОВАНИЯ:

- границы территории, в отношении которой осуществляется подготовка проекта планировки

ПРОЕКТИРУЕМЫЕ ОБЪЕКТЫ:

- ось проектируемого газопровода высокого давления
- границы зоны планируемого размещения линейного объекта

ГРАНИЦЫ ТЕРРИТОРИЙ, ПОДТВЕРЖДЕННЫХ РИСКУ ВОЗНИКНОВЕНИЯ ЧРЕЗВЫЧАЙНЫХ СИТУАЦИЙ ПРИРОДНОГО И ТЕХНОГЕННОГО ХАРАКТЕРА:

- охранная зона ВЛ-10КВ №1 ПС СКОСЫРСКАЯ, расположенная по адресу: Ростовская область, Тацинский район
- охранная зона ВЛ-10КВ №3 ПС БЫСТРЯНСКАЯ, расположенная по адресу: Ростовская область, Тацинский район
- охранная зона ВЛ-10кВ № 1 ПС БЫСТРЯНСКАЯ, расположенная по адресу: Ростовская область, Тацинский район
- охранная зона ВЛ-10КВ 2 ПС БЫСТРЯНСКАЯ, расположенная по адресу: Ростовская область, Тацинский район
- охранная зона волоконно-оптической линии связи (ВОЛС) "Донецк – Каменск-Шахтинский – Морозовск" на территории Тацинского района Ростовской области
- охранная зона воздушной линии электропередачи ВЛ 110 кВ « 5-12 – 5-11», расположенной по адресу: Ростовская область, Тацинский район, Морозовский район
- охранная зона ВЛ-10КВ №3 ПС В.КОЛЬЦОВСКАЯ, расположенная по адресу: Ростовская область, Тацинский район
- охотничьих угодья на территории Тацинского района Ростовской области
- охотничьих угодья на территории Морозовского района Ростовской области
- санитарно-защитная зона
- санитарно-защитная зона автомобильной дороги федерального, регионального значения
- санитарно-защитная зона железной дороги
- охранная зона линий связи
- охранная зона ЛЭП 0,4кВ
- охранная зона ЛЭП 10кВ
- охранная зона ЛЭП 110кВ

Инв. № подл. | Подп. и дата | Взам. инв. №

Изм.	Колуч.	Лист	№док.	Подпись	Дата
Выполнил		Уткина Е.Г.			03.21
Проверил		Назаренко Я.В.			03.21


8000.253.011.ППТ.0002.61/1639-1

"Межпоселковый газопровод высокого давления от ГРС ст.Тацинская к х. Бабовня, х. Коминтерн, х. Луговой с отводом на х. Ковылкин Тацинского района и х. Алексеев Морозовского района Ростовской области"

Стадия	Лист	Листов
	126	

Схема границ территорий, подверженных риску возникновения чрезвычайных ситуаций природного и техногенного характера, М 1:1000

ООО "Управляющая компания "ДонГИС"

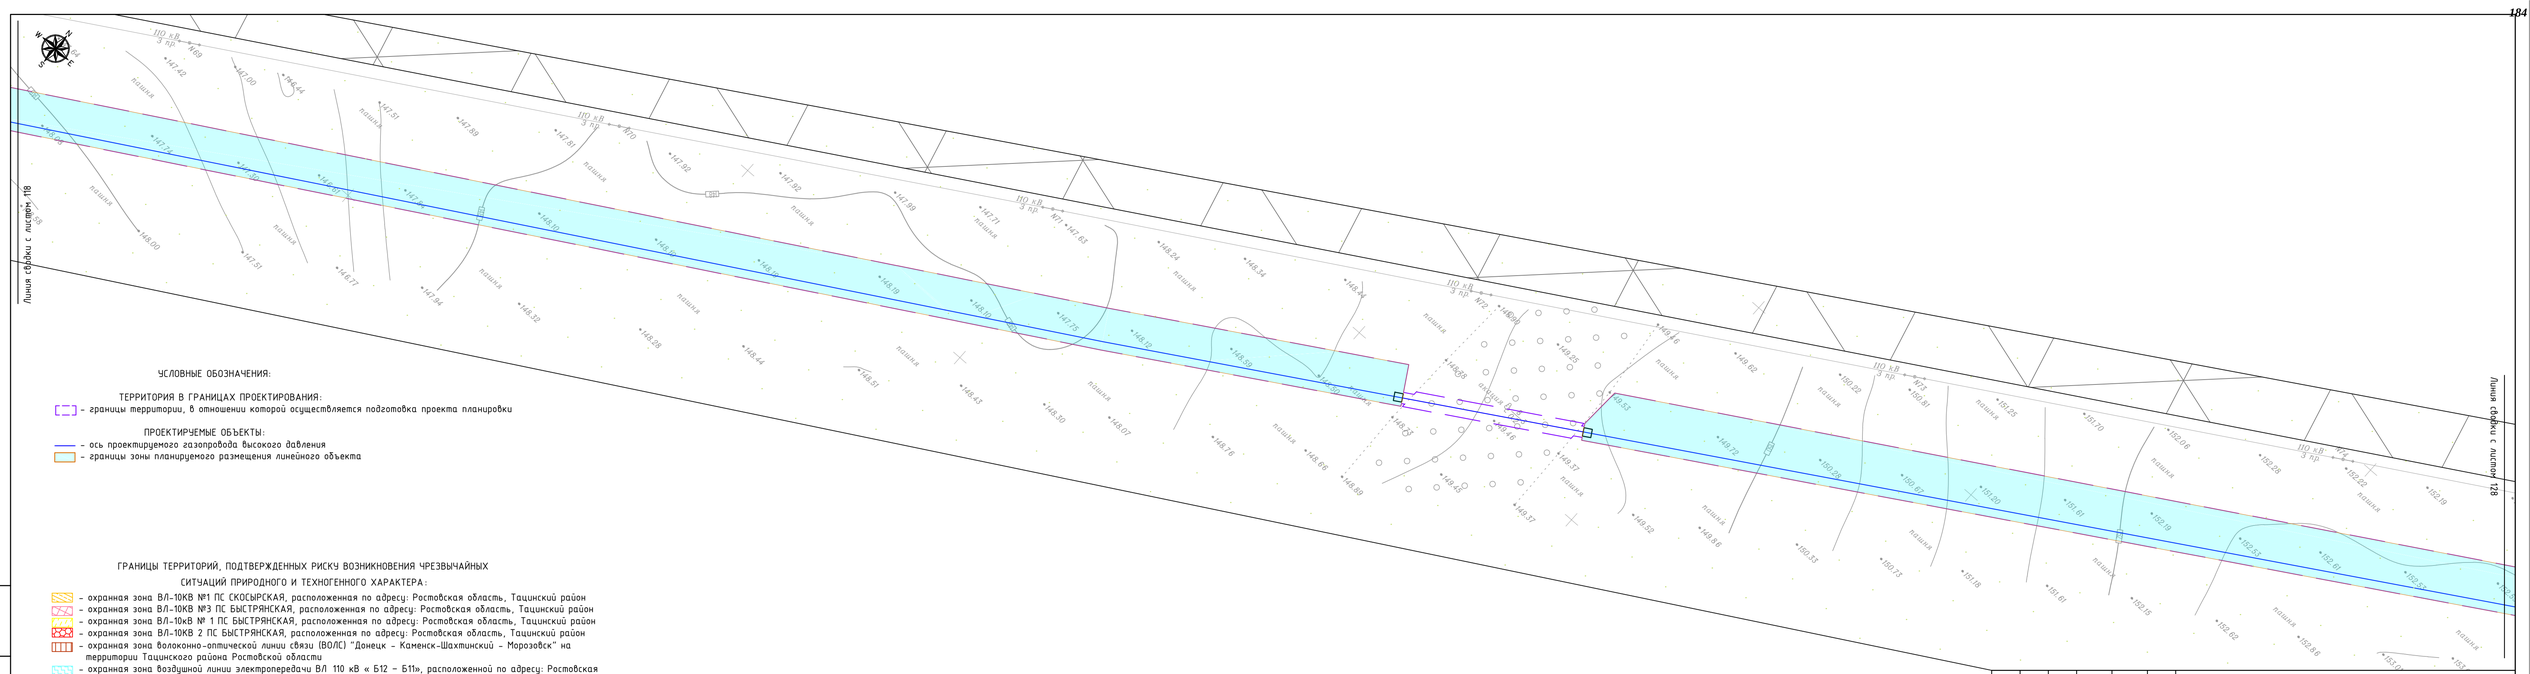

УСЛОВНЫЕ ОБОЗНАЧЕНИЯ:

ТЕРРИТОРИЯ В ГРАНИЦАХ ПРОЕКТИРОВАНИЯ:

- границы территории, в отношении которой осуществляется подготовка проекта планировки

ПРОЕКТИРУЕМЫЕ ОБЪЕКТЫ:

- ось проектируемого газопровода высокого давления
- границы зоны планируемого размещения линейного объекта

ГРАНИЦЫ ТЕРРИТОРИЙ, ПОДТВЕРЖДЕННЫХ РИСКУ ВОЗНИКНОВЕНИЯ ЧРЕЗВЫЧАЙНЫХ СИТУАЦИЙ ПРИРОДНОГО И ТЕХНОГЕННОГО ХАРАКТЕРА:

- охранная зона ВЛ-10КВ №1 ПС СКОСЫРСКАЯ, расположенная по адресу: Ростовская область, Тацинский район
- охранная зона ВЛ-10КВ №3 ПС БЫСТРЯНСКАЯ, расположенная по адресу: Ростовская область, Тацинский район
- охранная зона ВЛ-10кВ № 1 ПС БЫСТРЯНСКАЯ, расположенная по адресу: Ростовская область, Тацинский район
- охранная зона ВЛ-10КВ 2 ПС БЫСТРЯНСКАЯ, расположенная по адресу: Ростовская область, Тацинский район
- охранная зона волоконно-оптической линии связи (ВОЛС) "Донецк – Каменск-Шахтинский – Морозовск" на территории Тацинского района Ростовской области
- охранная зона воздушной линии электропередачи ВЛ 110 кВ « Б12 – Б11», расположенной по адресу: Ростовская область, Тацинский район, Морозовский район
- охранная зона ВЛ-10КВ №3 ПС В.КОЛЬЦОВСКАЯ, расположенная по адресу: Ростовская область, Тацинский район
- охотничьих угодья на территории Тацинского района Ростовской области
- охотничьих угодья на территории Морозовского района Ростовской области
- санитарно-защитная зона
- санитарно-защитная зона автомобильной дороги федерального, регионального значения
- санитарно-защитная зона железной дороги
- охранная зона линий связи
- охранная зона ЛЭП 0,4кВ
- охранная зона ЛЭП 10кВ
- охранная зона ЛЭП 110кВ

Взам. инв. №

Подп. и дата

Инв. № подл.

Изм.	Колуч.	Лист	№док.	Подпись	Дата
Выполнил		Уткина Е.Г.			03.21
Проверил		Назаренко Я.В.			03.21


8000.253.011.ППТ.0002.61/1639-1


"Межпоселковый газопровод высокого давления от ГРС ст.Тацинская к х. Бабовня, х. Комитерн, х. Луговой с отводом на х. Ковылкин Тацинского района и х. Алексеев Морозовского района Ростовской области"

Стадия	Лист	Листов
	127	

Схема границ территорий, подверженных риску возникновения чрезвычайных ситуаций природного и техногенного характера, М 1:10000

ООО "Управляющая компания "ДонГИС"

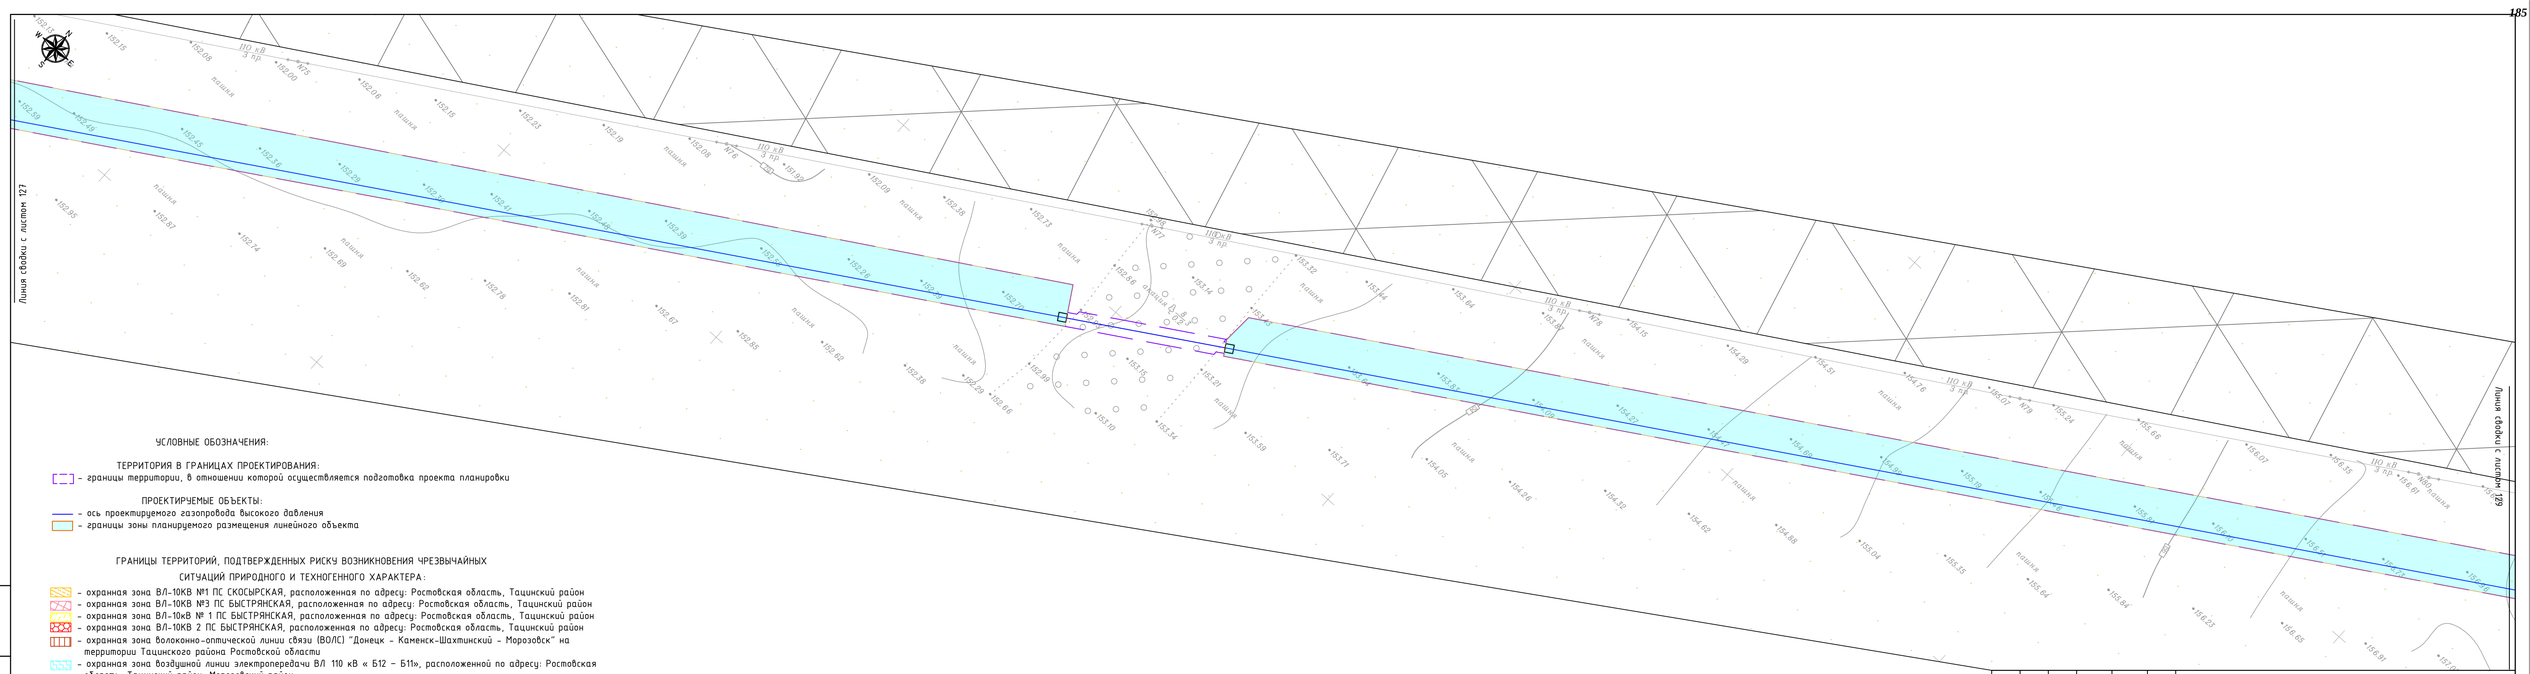
Линия сводки с листом 127
Линия сводки с листом 129
ПО кВ 3 пр
ПО кВ 4 пр
ПО кВ 5 пр
ПО кВ 6 пр
ПО кВ 7 пр
ПО кВ 8 пр
ПО кВ 9 пр
ПО кВ 10 пр
ПО кВ 11 пр
ПО кВ 12 пр
ПО кВ

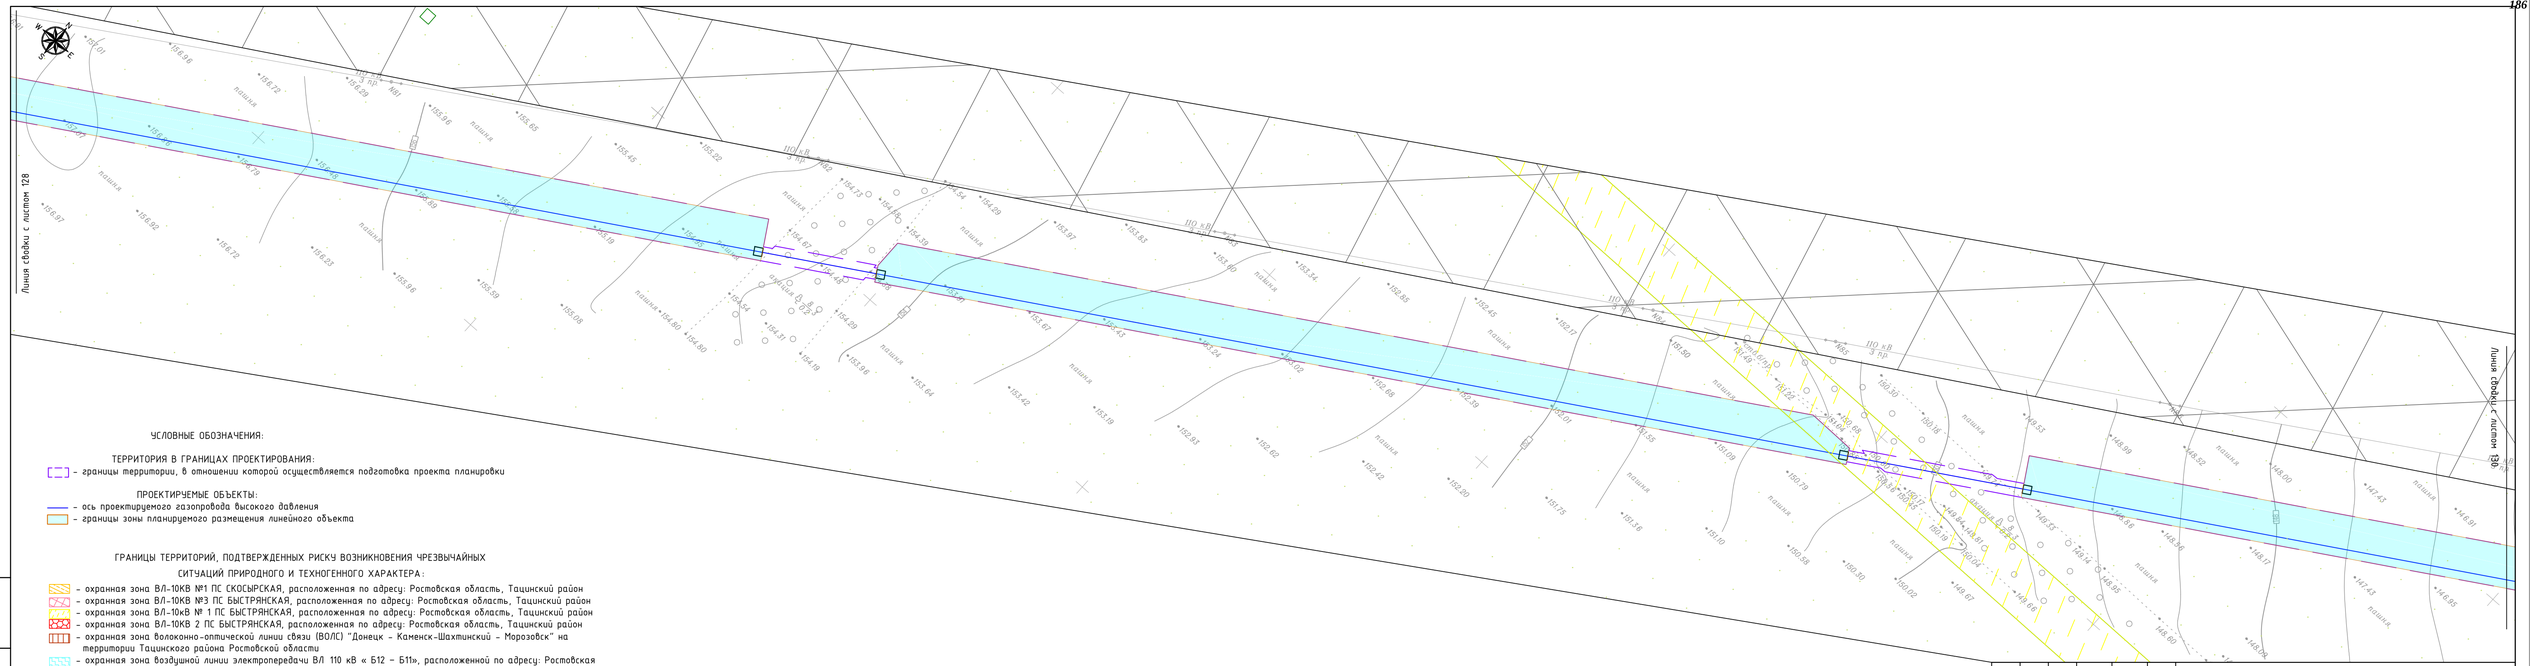

УСЛОВНЫЕ ОБОЗНАЧЕНИЯ:

ТЕРРИТОРИЯ В ГРАНИЦАХ ПРОЕКТИРОВАНИЯ:

- границы территории, в отношении которой осуществляется подготовка проекта планировки

ПРОЕКТИРУЕМЫЕ ОБЪЕКТЫ:

- ось проектируемого газопровода высокого давления
- границы зоны планируемого размещения линейного объекта

ГРАНИЦЫ ТЕРРИТОРИЙ, ПОДТВЕРЖДЕННЫХ РИСКУ ВОЗНИКНОВЕНИЯ ЧРЕЗВЫЧАЙНЫХ СИТУАЦИЙ ПРИРОДНОГО И ТЕХНОГЕННОГО ХАРАКТЕРА:


- охранная зона ВЛ-10КВ №1 ПС СКОСЫРСКАЯ, расположенная по адресу: Ростовская область, Тацинский район
- охранная зона ВЛ-10КВ №3 ПС БЫСТРЯНСКАЯ, расположенная по адресу: Ростовская область, Тацинский район
- охранная зона ВЛ-10кВ № 1 ПС БЫСТРЯНСКАЯ, расположенная по адресу: Ростовская область, Тацинский район
- охранная зона ВЛ-10КВ 2 ПС БЫСТРЯНСКАЯ, расположенная по адресу: Ростовская область, Тацинский район
- охранная зона волоконно-оптической линии связи (ВОЛС) "Донецк - Каменск-Шахтинский - Морозовск" на территории Тацинского района Ростовской области
- охранная зона воздушной линии электропередачи ВЛ 110 кВ « Б12 – Б11», расположенной по адресу: Ростовская область, Тацинский район, Морозовский район
- охранная зона ВЛ-10КВ №3 ПС В.КОЛЬЦОВСКАЯ, расположенная по адресу: Ростовская область, Тацинский район
- охотничьих угодья на территории Тацинского района Ростовской области
- охотничьих угодья на территории Морозовского района Ростовской области
- санитарно-защитная зона
- санитарно-защитная зона автомобильной дороги федерального, регионального значения
- санитарно-защитная зона железной дороги
- охранная зона линий связи
- охранная зона ЛЭП 0,4кВ
- охранная зона ЛЭП 10кВ
- охранная зона ЛЭП 110кВ

Взам. инв. №

Подп. и дата

Инв. № подл.

						8000.253.011.ППТ.0002.61/1639-1
						"Межпоселковый газопровод высокого давления от ГРС ст.Тацинская к х. Бабовня, х. Комитери, х. Луговой с отводом на х. Ковылкин Тацинского района и х. Алексеев Морозовского района Ростовской области"
Изм.	Колуч.	Лист	№док.	Подпись	Дата	
Выполнил		Уткина Е.Г.			03.21	Стадия: — Лист: 129 Листов:
Проверил		Назаренко Я.В.			03.21	Схема границ территорий, подверженных риску возникновения чрезвычайных ситуаций природного и техногенного характера, М 1:1000
						ООО "Управляющая компания "ДонГИС"

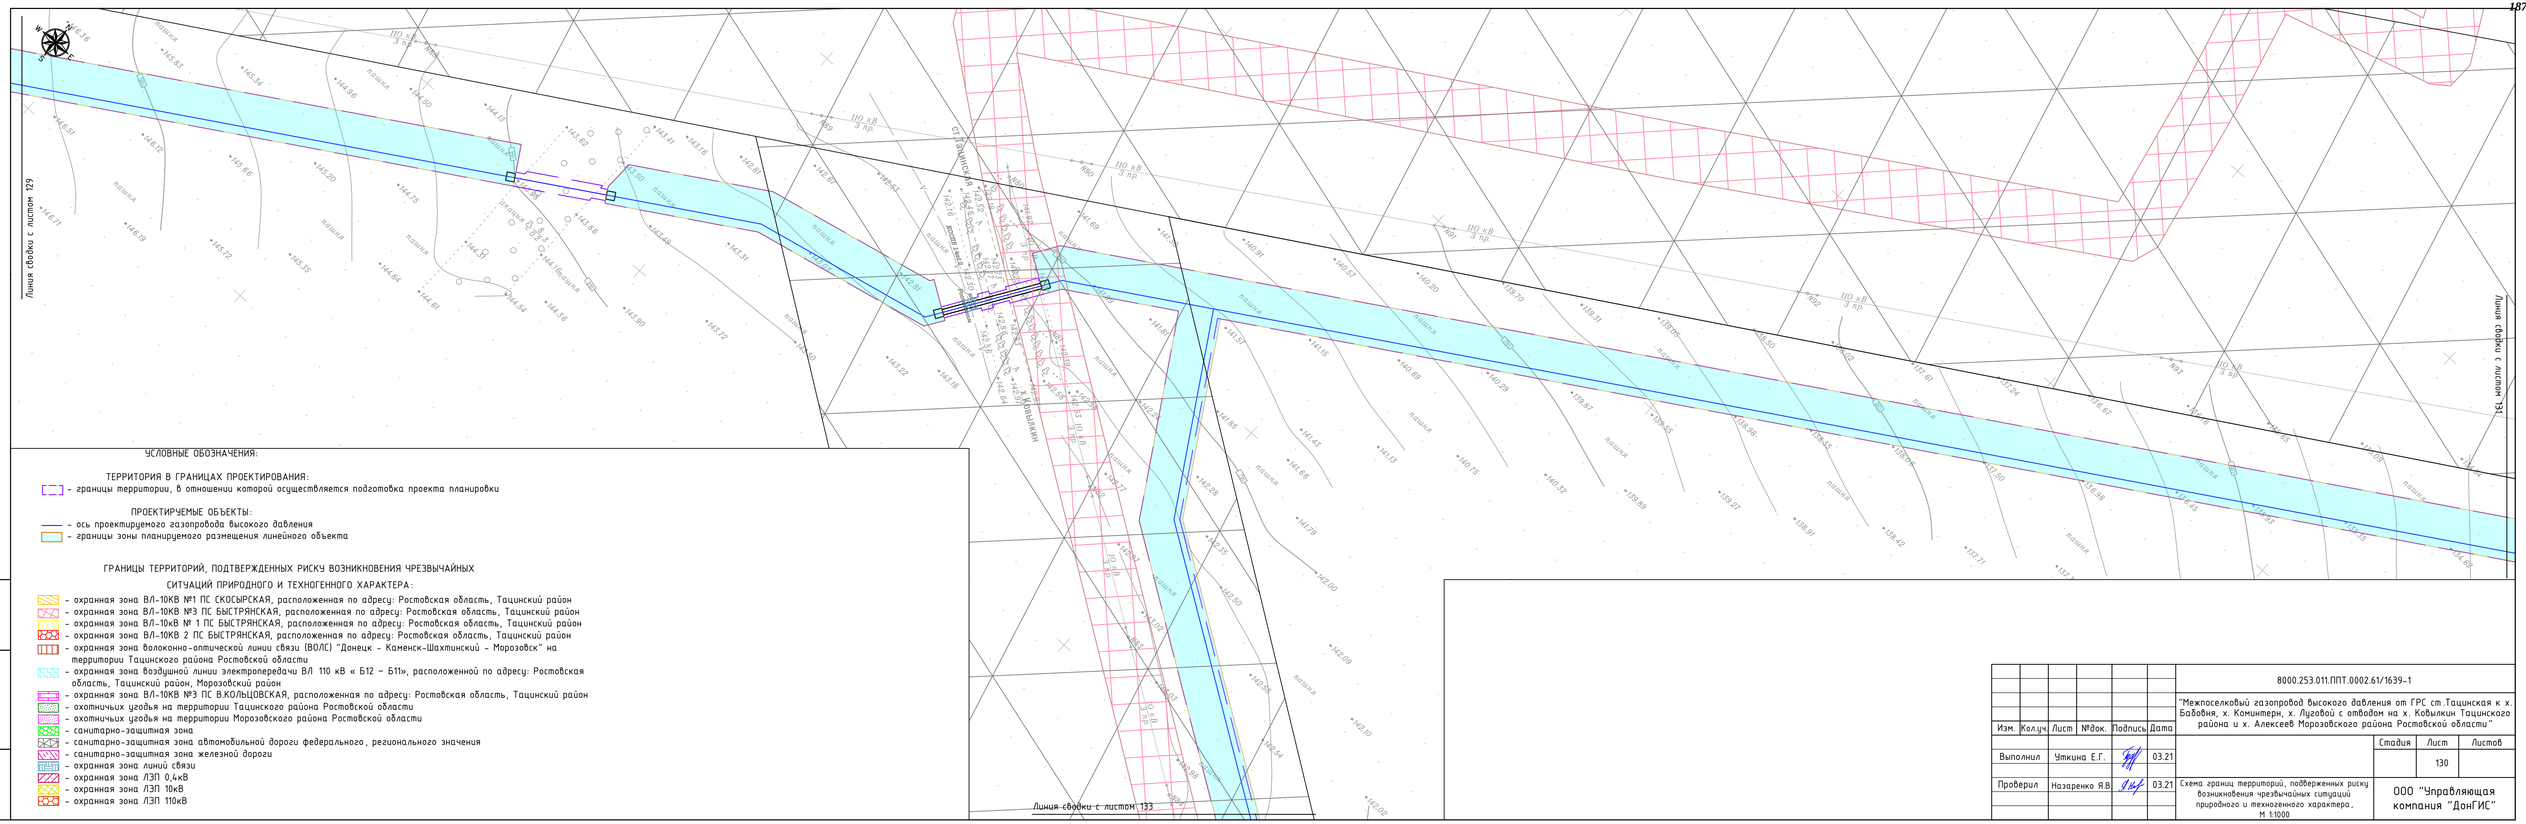

УСЛОВНЫЕ ОБОЗНАЧЕНИЯ:

ТЕРРИТОРИЯ В ГРАНИЦАХ ПРОЕКТИРОВАНИЯ:

- границы территории, в отношении которой осуществляется подготовка проекта планировки

ПРОЕКТИРУЕМЫЕ ОБЪЕКТЫ:

- ось проектируемого газопровода высокого давления
- границы зоны планируемого размещения линейного объекта

ГРАНИЦЫ ТЕРРИТОРИЙ, ПОДТВЕРЖДЕННЫХ РИСКУ ВОЗНИКНОВЕНИЯ ЧРЕЗВЫЧАЙНЫХ СИТУАЦИЙ ПРИРОДНОГО И ТЕХНОГЕННОГО ХАРАКТЕРА:

- охранная зона ВЛ-10КВ №1 ПС СКОСЫРСКАЯ, расположенная по адресу: Ростовская область, Тацинский район
- охранная зона ВЛ-10КВ №3 ПС БЫСТРЯНСКАЯ, расположенная по адресу: Ростовская область, Тацинский район
- охранная зона ВЛ-10кВ №1 ПС БЫСТРЯНСКАЯ, расположенная по адресу: Ростовская область, Тацинский район
- охранная зона ВЛ-10КВ 2 ПС БЫСТРЯНСКАЯ, расположенная по адресу: Ростовская область, Тацинский район
- охранная зона волоконно-оптической линии связи (ВОЛС) "Донецк – Каменск-Шахтинский – Морозовск" на территории Тацинского района Ростовской области
- охранная зона воздушной линии электропередачи ВЛ 110 кВ « Б12 – Б11», расположенной по адресу: Ростовская область, Тацинский район, Морозовский район
- охранная зона ВЛ-10КВ №3 ПС В.КОЛЬЦОВСКАЯ, расположенная по адресу: Ростовская область, Тацинский район
- охотничьих угодья на территории Тацинского района Ростовской области
- охотничьих угодья на территории Морозовского района Ростовской области
- санитарно-защитная зона
- санитарно-защитная зона автомобильной дороги федерального, регионального значения
- санитарно-защитная зона железной дороги
- охранная зона линий связи
- охранная зона ЛЭП 0,4кВ
- охранная зона ЛЭП 10кВ
- охранная зона ЛЭП 110кВ

Взам. инв. №

Подп. и дата

Инв. № подл.

Изм.	Колуч.	Лист	№док.	Подпись	Дата
Выполнил		Уткина Е.Г.			03.21
Проверил		Назаренко Я.В.			03.21


8000.253.011.ППТ.0002.61/1639-1

"Межпоселковый газопровод высокого давления от ГРС ст.Тацинская к х. Бабовня, х. Коминтерн, х. Луговой с отводом на х. Ковылкин Тацинского района и х. Алексеев Морозовского района Ростовской области"

Стадия	Лист	Листов
	130	

Схема границ территорий, подверженных риску возникновения чрезвычайных ситуаций природного и техногенного характера, М 1:10000

ООО "Управляющая компания "ДонГИС"

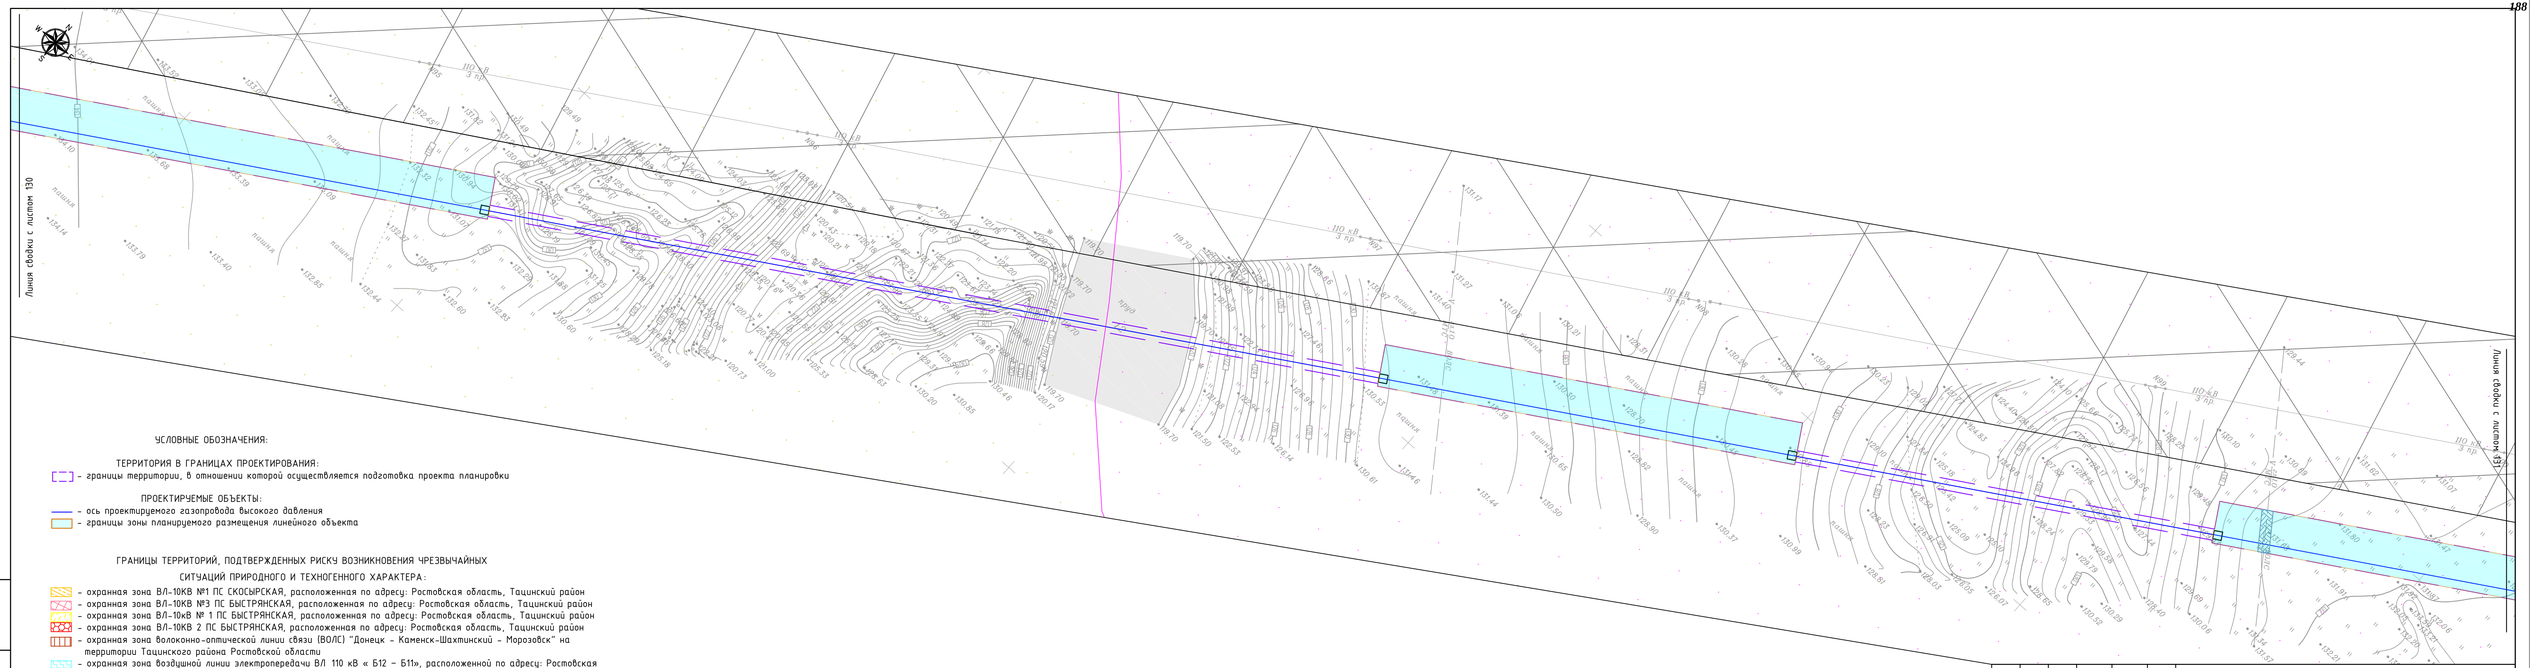

УСЛОВНЫЕ ОБОЗНАЧЕНИЯ:

ТЕРРИТОРИЯ В ГРАНИЦАХ ПРОЕКТИРОВАНИЯ:

- границы территории, в отношении которой осуществляется подготовка проекта планировки

ПРОЕКТИРУЕМЫЕ ОБЪЕКТЫ:

- ось проектируемого газопровода высокого давления
- границы зоны планируемого размещения линейного объекта

ГРАНИЦЫ ТЕРРИТОРИЙ, ПОДТВЕРЖДЕННЫХ РИСКУ ВОЗНИКНОВЕНИЯ ЧРЕЗВЫЧАЙНЫХ СИТУАЦИЙ ПРИРОДНОГО И ТЕХНОГЕННОГО ХАРАКТЕРА:

- охранная зона ВЛ-10КВ №1 ПС СКОСЫРСКАЯ, расположенная по адресу: Ростовская область, Тацинский район
- охранная зона ВЛ-10КВ №3 ПС БЫСТРЯНСКАЯ, расположенная по адресу: Ростовская область, Тацинский район
- охранная зона ВЛ-10кВ № 1 ПС БЫСТРЯНСКАЯ, расположенная по адресу: Ростовская область, Тацинский район
- охранная зона ВЛ-10КВ 2 ПС БЫСТРЯНСКАЯ, расположенная по адресу: Ростовская область, Тацинский район
- охранная зона волоконно-оптической линии связи (ВОЛС) "Донецк – Каменск-Шахтинский – Морозовск" на территории Тацинского района Ростовской области
- охранная зона воздушной линии электропередачи ВЛ 110 кВ « 512 – 511», расположенной по адресу: Ростовская область, Тацинский район, Морозовский район
- охранная зона ВЛ-10КВ №3 ПС В.КОЛЬЦОВСКАЯ, расположенная по адресу: Ростовская область, Тацинский район
- охотничьих угодья на территории Тацинского района Ростовской области
- охотничьих угодья на территории Морозовского района Ростовской области
- санитарно-защитная зона
- санитарно-защитная зона автомобильной дороги федерального, регионального значения
- санитарно-защитная зона железной дороги
- охранная зона линий связи
- охранная зона ЛЭП 0,4кВ
- охранная зона ЛЭП 10кВ
- охранная зона ЛЭП 110кВ

Взам. инв. №

Подп. и дата

Инв. № подл.

Изм.	Колуч.	Лист	№док.	Подпись	Дата
Выполнил		Уткина Е.Г.			03.21
Проверил		Назаренко Я.В.			03.21


8000.253.011.ППТ.0002.61/1639-1

"Межпоселковый газопровод высокого давления от ГРС ст.Тацинская к х. Бабовня, х. Коминтерн, х. Луговой с отводом на х. Ковылкин Тацинского района и х. Алексеев Морозовского района Ростовской области"

Стадия	Лист	Листов
	131	

Схема границ территорий, подверженных риску возникновения чрезвычайных ситуаций природного и техногенного характера, М 1:1000

ООО "Управляющая компания "ДонГИС"

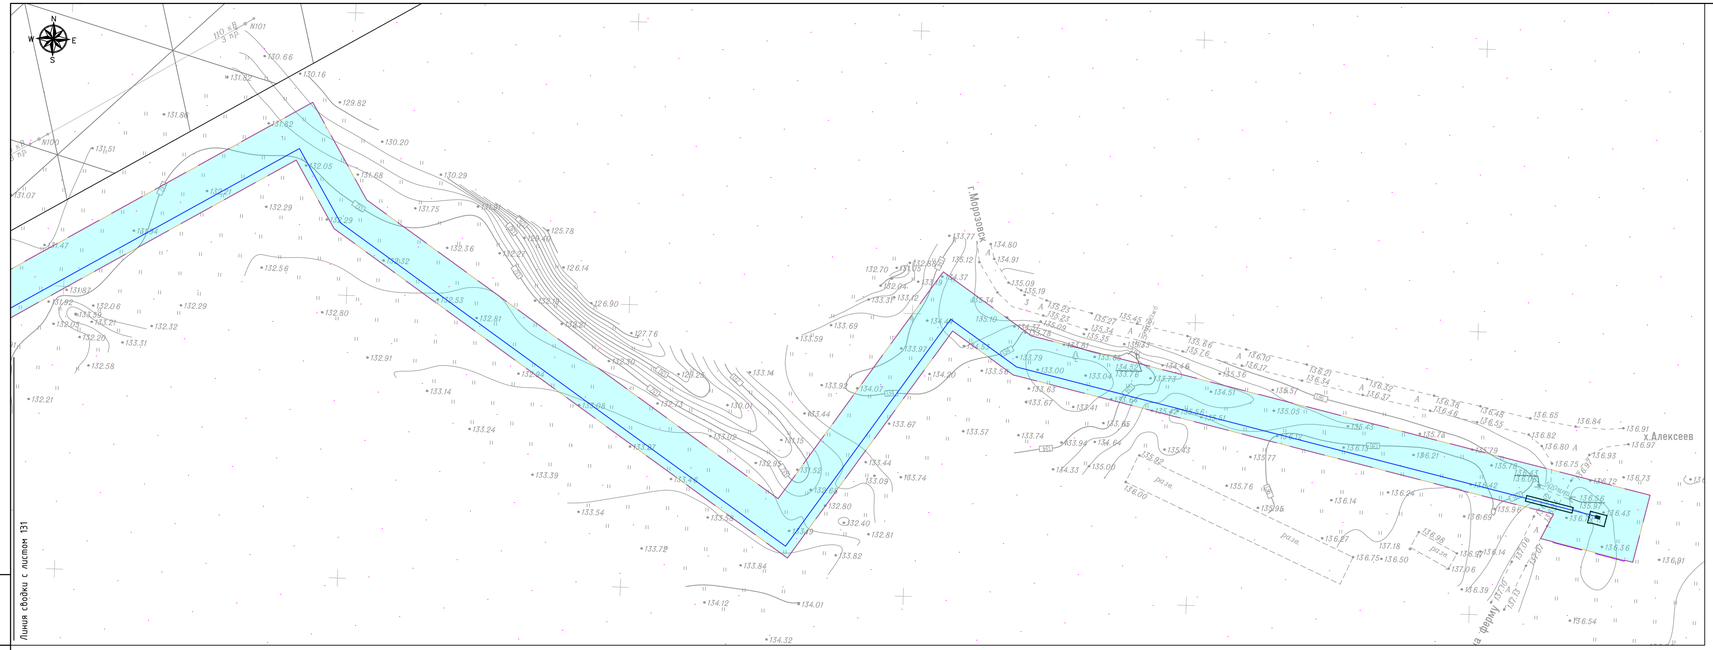

УСЛОВНЫЕ ОБОЗНАЧЕНИЯ:

ТЕРРИТОРИЯ В ГРАНИЦАХ ПРОЕКТИРОВАНИЯ:

- границы территории, в отношении которой осуществляется подготовка проекта планировки

ПРОЕКТИРУЕМЫЕ ОБЪЕКТЫ:

- ось проектируемого газопровода высокого давления
- границы зоны планируемого размещения линейного объекта

ГРАНИЦЫ ТЕРРИТОРИЙ, ПОДТВЕРЖДЕННЫХ РИСКУ ВОЗНИКНОВЕНИЯ ЧРЕЗВЫЧАЙНЫХ СИТУАЦИЙ ПРИРОДНОГО И ТЕХНОГЕННОГО ХАРАКТЕРА:

- охранная зона ВЛ-10КВ №1 ПС СКОСЫРСКАЯ, расположенная по адресу: Ростовская область, Тацинский район
- охранная зона ВЛ-10КВ №3 ПС БЫСТРЯНСКАЯ, расположенная по адресу: Ростовская область, Тацинский район
- охранная зона ВЛ-10кВ № 1 ПС БЫСТРЯНСКАЯ, расположенная по адресу: Ростовская область, Тацинский район
- охранная зона ВЛ-10КВ 2 ПС БЫСТРЯНСКАЯ, расположенная по адресу: Ростовская область, Тацинский район
- охранная зона волоконно-оптической линии связи (ВОЛС) "Донецк – Каменск-Шахтинский – Морозовск" на территории Тацинского района Ростовской области
- охранная зона воздушной линии электропередачи ВЛ 110 кВ « Б12 – Б11», расположенной по адресу: Ростовская область, Тацинский район, Морозовский район
- охранная зона ВЛ-10КВ №3 ПС В.КОЛЬЦОВСКАЯ, расположенная по адресу: Ростовская область, Тацинский район
- охотничьих угодья на территории Тацинского района Ростовской области
- охотничьих угодья на территории Морозовского района Ростовской области
- санитарно-защитная зона
- санитарно-защитная зона автомобильной дороги федерального, регионального значения
- санитарно-защитная зона железной дороги
- охранная зона линий связи
- охранная зона ЛЭП 0,4кВ
- охранная зона ЛЭП 10кВ
- охранная зона ЛЭП 110кВ

Взам. инв. №

Подп. и дата

Инв. № подл.

Изм.	Колуч.	Лист	№док.	Подпись	Дата
Выполнил		Уткина Е.Г.			03.21
Проверил		Назаренко Я.В.			03.21


8000.253.011.ППТ.0002.61/1639-1

"Межпоселковый газопровод высокого давления от ГРС ст.Тацинская к х. Бабовня, х. Комитерн, х. Луговой с отводом на х. Ковылкин Тацинского района и х. Алексеев Морозовского района Ростовской области"

Стадия	Лист	Листов
	132	

Схема границ территорий, подверженных риску возникновения чрезвычайных ситуаций природного и техногенного характера, М 1:10000

ООО "Управляющая компания "ДонГИС"

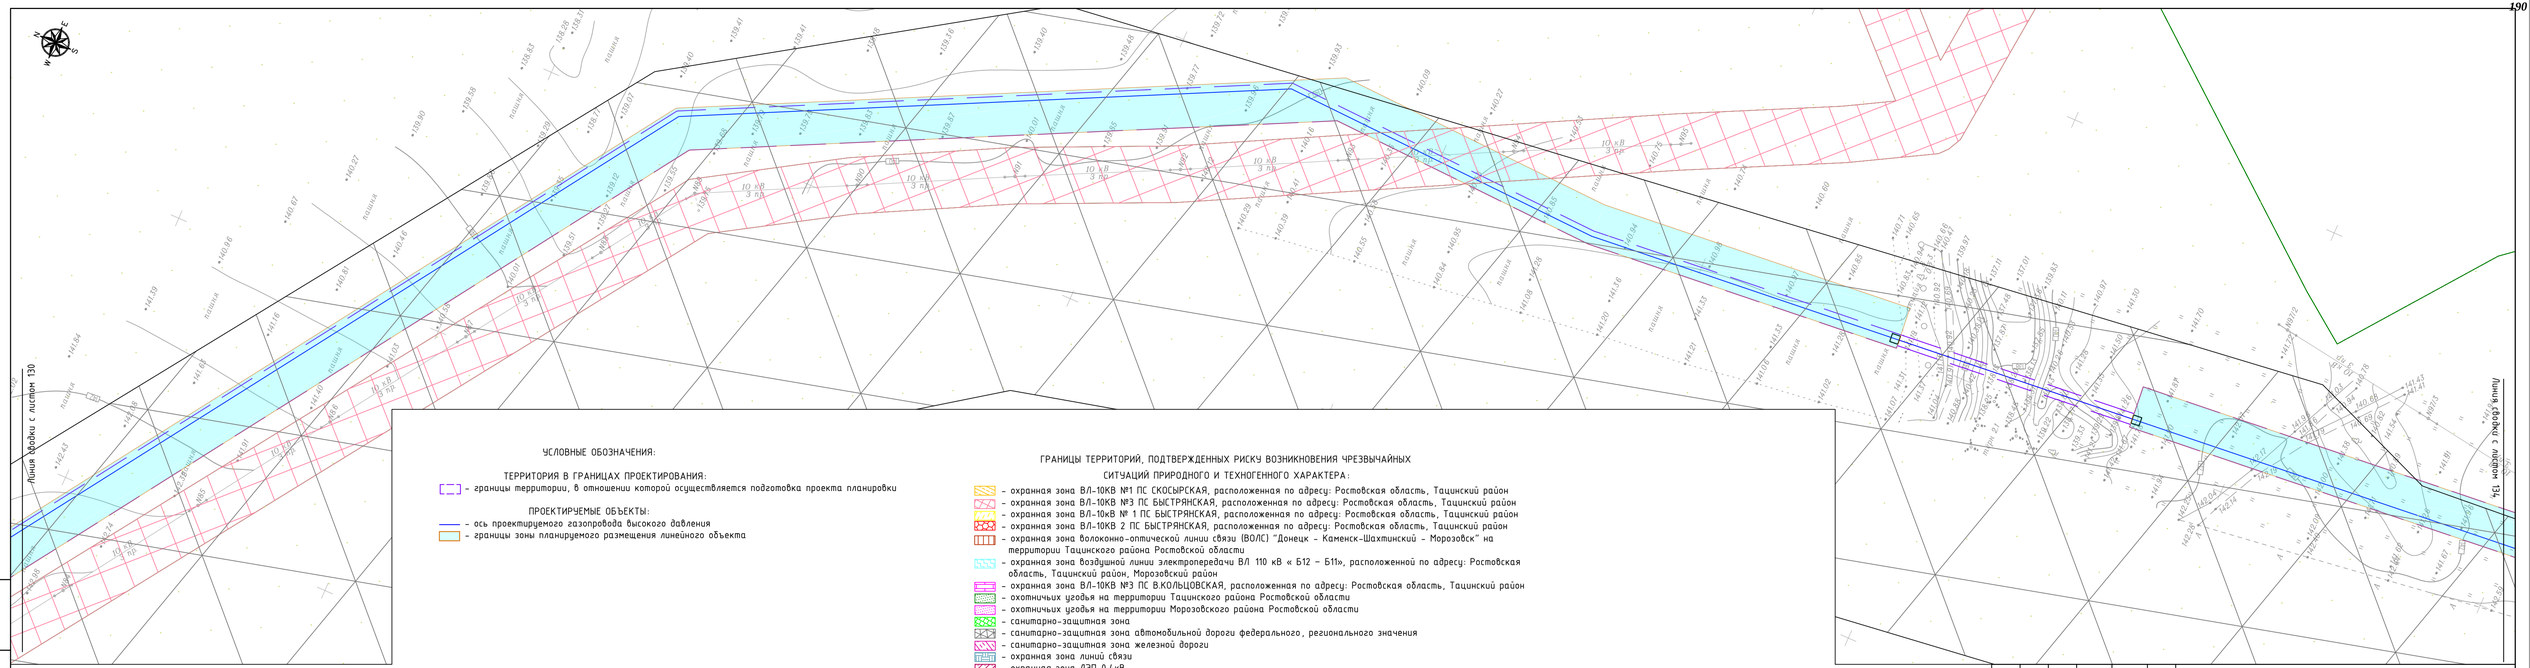

УСЛОВНЫЕ ОБОЗНАЧЕНИЯ:

ТЕРРИТОРИЯ В ГРАНИЦАХ ПРОЕКТИРОВАНИЯ:

- границы территории, в отношении которой осуществляется подготовка проекта планировки

ПРОЕКТИРУЕМЫЕ ОБЪЕКТЫ:

- ось проектируемого газопровода высокого давления
- границы зоны планируемого размещения линейного объекта

ГРАНИЦЫ ТЕРРИТОРИЙ, ПОДТВЕРЖДЕННЫХ РИСКУ ВОЗНИКНОВЕНИЯ ЧРЕЗВЫЧАЙНЫХ СИТУАЦИЙ ПРИРОДНОГО И ТЕХНОГЕННОГО ХАРАКТЕРА:

- охранная зона ВЛ-10КВ №1 ПС СКОСЫРСКАЯ, расположенная по адресу: Ростовская область, Тацинский район
- охранная зона ВЛ-10КВ №3 ПС БЫСТРЯНСКАЯ, расположенная по адресу: Ростовская область, Тацинский район
- охранная зона ВЛ-10кВ № 1 ПС БЫСТРЯНСКАЯ, расположенная по адресу: Ростовская область, Тацинский район
- охранная зона ВЛ-10КВ 2 ПС БЫСТРЯНСКАЯ, расположенная по адресу: Ростовская область, Тацинский район
- охранная зона волоконно-оптической линии связи (ВОЛС) "Донецк – Каменск-Шахтинский - Морозовск" на территории Тацинского района Ростовской области
- охранная зона воздушной линии электропередачи ВЛ 110 кВ « 612 – 611», расположенной по адресу: Ростовская область, Тацинский район, Морозовский район
- охранная зона ВЛ-10КВ №3 ПС В.КОЛЬЦОВСКАЯ, расположенная по адресу: Ростовская область, Тацинский район
- охотничьих угодья на территории Тацинского района Ростовской области
- охотничьих угодья на территории Морозовского района Ростовской области
- санитарно-защитная зона
- санитарно-защитная зона автомобильной дороги федерального, регионального значения
- санитарно-защитная зона железной дороги
- охранная зона линий связи
- охранная зона ЛЭП 0,4кВ
- охранная зона ЛЭП 10кВ
- охранная зона ЛЭП 110кВ

Взам. инв. №

Подп. и дата

Инв. № подл.

Изм.	Кол.уч.	Лист	№док.	Подпись	Дата
Выполнил		Уткина Е.Г.			03.21
Проверил		Назаренко Я.В.			03.21


8000.253.011.ППТ.0002.61/1639-1

"Межпоселковый газопровод высокого давления от ГРС ст.Тацинская к х. Бабовня, х. Комитерн, х. Луговой с отводом на х. Ковылкин Тацинского района и х. Алексеев Морозовского района Ростовской области"

Стадия	Лист	Листов
	133	

Схема границ территорий, подверженных риску возникновения чрезвычайных ситуаций природного и техногенного характера, М 1:10000

ООО "Управляющая компания "ДонГИС"

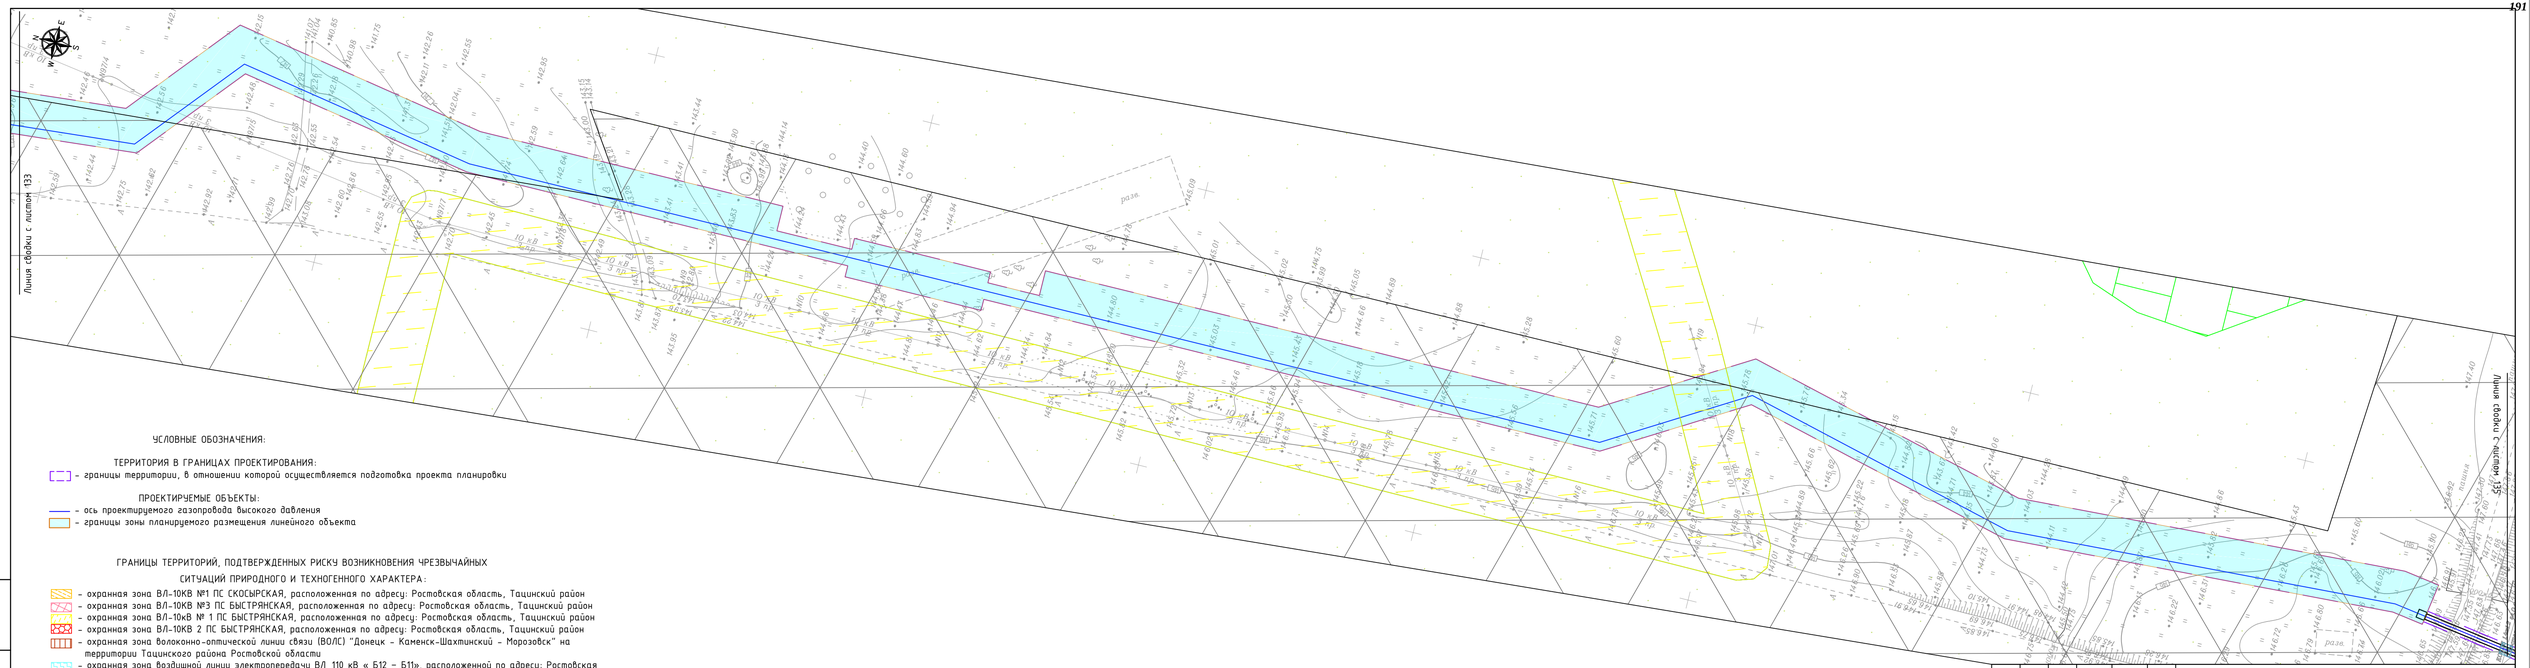

УСЛОВНЫЕ ОБОЗНАЧЕНИЯ:

ТЕРРИТОРИЯ В ГРАНИЦАХ ПРОЕКТИРОВАНИЯ:

- границы территории, в отношении которой осуществляется подготовка проекта планировки

ПРОЕКТИРУЕМЫЕ ОБЪЕКТЫ:

- ось проектируемого газопровода высокого давления
- границы зоны планируемого размещения линейного объекта

ГРАНИЦЫ ТЕРРИТОРИЙ, ПОДТВЕРЖДЕННЫХ РИСКУ ВОЗНИКНОВЕНИЯ ЧРЕЗВЫЧАЙНЫХ СИТУАЦИЙ ПРИРОДНОГО И ТЕХНОГЕННОГО ХАРАКТЕРА:

- охранная зона ВЛ-10КВ №1 ПС СКОСЫРСКАЯ, расположенная по адресу: Ростовская область, Тацинский район
- охранная зона ВЛ-10КВ №3 ПС БЫСТРЯНСКАЯ, расположенная по адресу: Ростовская область, Тацинский район
- охранная зона ВЛ-10кВ № 1 ПС БЫСТРЯНСКАЯ, расположенная по адресу: Ростовская область, Тацинский район
- охранная зона ВЛ-10КВ 2 ПС БЫСТРЯНСКАЯ, расположенная по адресу: Ростовская область, Тацинский район
- охранная зона волоконно-оптической линии связи (ВОЛС) "Донецк – Каменск-Шахтинский – Морозовск" на территории Тацинского района Ростовской области
- охранная зона воздушной линии электропередачи ВЛ 110 кВ « Б12 – Б11», расположенной по адресу: Ростовская область, Тацинский район, Морозовский район
- охранная зона ВЛ-10КВ №3 ПС В.КОЛЬЦОВСКАЯ, расположенная по адресу: Ростовская область, Тацинский район
- охотничьих угодья на территории Тацинского района Ростовской области
- охотничьих угодья на территории Морозовского района Ростовской области
- санитарно-защитная зона
- санитарно-защитная зона автомобильной дороги федерального, регионального значения
- санитарно-защитная зона железной дороги
- охранная зона линий связи
- охранная зона ЛЭП 0,4кВ
- охранная зона ЛЭП 10кВ
- охранная зона ЛЭП 110кВ

Взам. инв. №

Подп. и дата

Инв. № подл.

Изм.	Колуч.	Лист	№док.	Подпись	Дата
Выполнил		Уткина Е.Г.			03.21
Проверил		Назаренко Я.В.			03.21


8000.253.011.ППТ.0002.61/1639-1

"Межпоселковый газопровод высокого давления от ГРС ст.Тацинская к х. Бабовня, х. Коминтерн, х. Луговой с отводом на х. Ковылкин Тацинского района и х. Алексеев Морозовского района Ростовской области"

Стадия	Лист	Листов
	134	

Схема границ территорий, подверженных риску возникновения чрезвычайных ситуаций природного и техногенного характера, М 1:10000

ООО "Управляющая компания "ДонГИС"

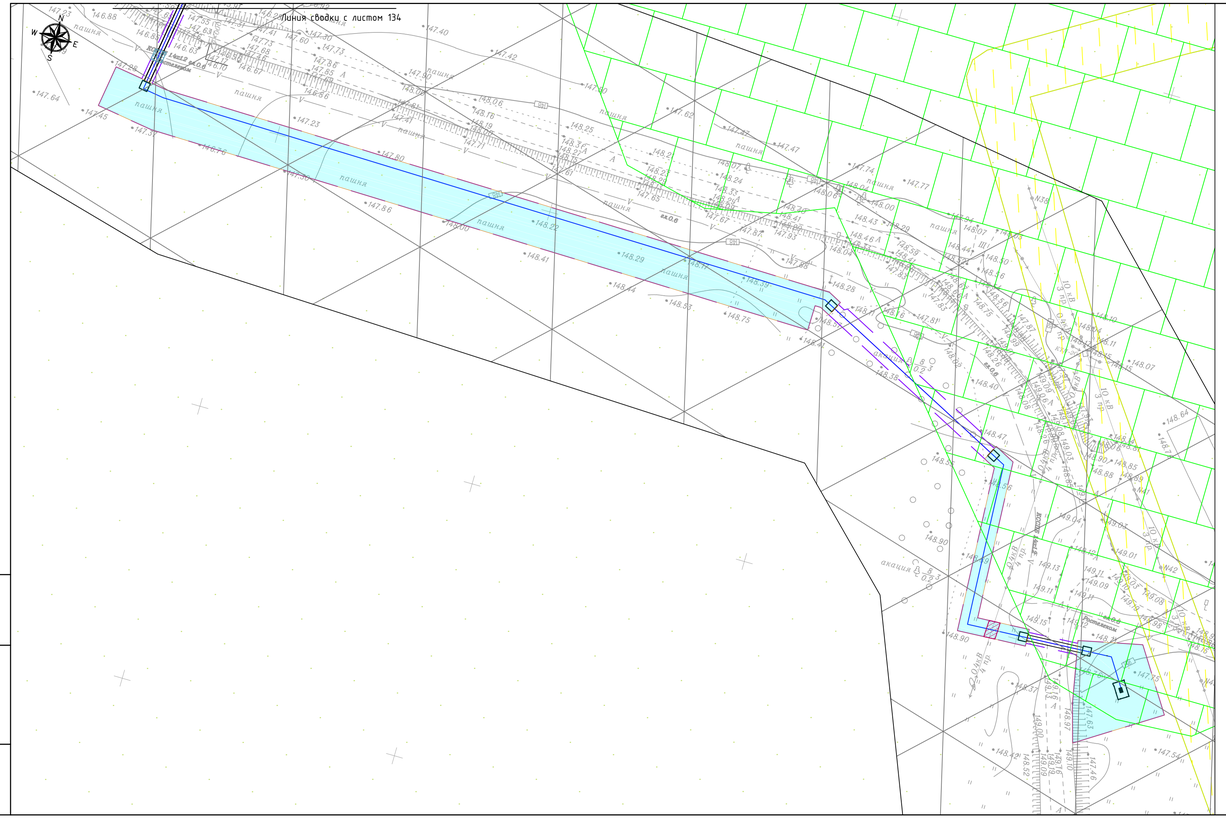

УСЛОВНЫЕ ОБОЗНАЧЕНИЯ:

ТЕРРИТОРИЯ В ГРАНИЦАХ ПРОЕКТИРОВАНИЯ:

- границы территории, в отношении которой осуществляется подготовка проекта планировки

ПРОЕКТИРУЕМЫЕ ОБЪЕКТЫ:

- ось проектируемого газопровода высокого давления
- границы зоны планируемого размещения линейного объекта

ГРАНИЦЫ ТЕРРИТОРИЙ, ПОДТВЕРЖДЕННЫХ РИСКУ ВОЗНИКНОВЕНИЯ ЧРЕЗВЫЧАЙНЫХ СИТУАЦИЙ ПРИРОДНОГО И ТЕХНОГЕННОГО ХАРАКТЕРА:


- охранная зона ВЛ-10КВ №1 ПС СКОСЫРСКАЯ, расположенная по адресу: Ростовская область, Тацинский район
- охранная зона ВЛ-10КВ №3 ПС БЫСТРЯНСКАЯ, расположенная по адресу: Ростовская область, Тацинский район
- охранная зона ВЛ-10кВ № 1 ПС БЫСТРЯНСКАЯ, расположенная по адресу: Ростовская область, Тацинский район
- охранная зона ВЛ-10КВ 2 ПС БЫСТРЯНСКАЯ, расположенная по адресу: Ростовская область, Тацинский район
- охранная зона волоконно-оптической линии связи (ВОЛС) "Донецк - Каменск-Шахтинский - Морозовск" на территории Тацинского района Ростовской области
- охранная зона воздушной линии электропередачи ВЛ 110 кВ « Б12 - Б11», расположенной по адресу: Ростовская область, Тацинский район, Морозовский район
- охранная зона ВЛ-10КВ №3 ПС В.КОЛЬЦОВСКАЯ, расположенная по адресу: Ростовская область, Тацинский район
- охотничьих угодья на территории Тацинского района Ростовской области
- охотничьих угодья на территории Морозовского района Ростовской области
- санитарно-защитная зона
- санитарно-защитная зона автомобильной дороги федерального, регионального значения
- санитарно-защитная зона железной дороги
- охранная зона линий связи
- охранная зона ЛЭП 0,4кВ
- охранная зона ЛЭП 10кВ
- охранная зона ЛЭП 110кВ

Взам. инв. №

Подп. и дата

Инв. № подл.

						8000.253.011.ППТ.0002.61/1639-1	
						"Межпоселковый газопровод высокого давления от ГРС ст.Тацинская к х. Бабовня, х. Комитерн, х. Луговой с отводом на х. Ковылкин Тацинского района и х. Алексеев Морозовского района Ростовской области"	
Изм.	Кол.уч.	Лист	№док.	Подпись	Дата		
Выполнил		Уткина Е.Г.			03.21		Стадия: — Лист: 135 — Листов: —
Проверил		Назаренко Я.В.			03.21	Схема границ территорий, подверженных риску возникновения чрезвычайных ситуаций природного и техногенного характера, М 1:1000	ООО "Управляющая компания "ДонГИС"

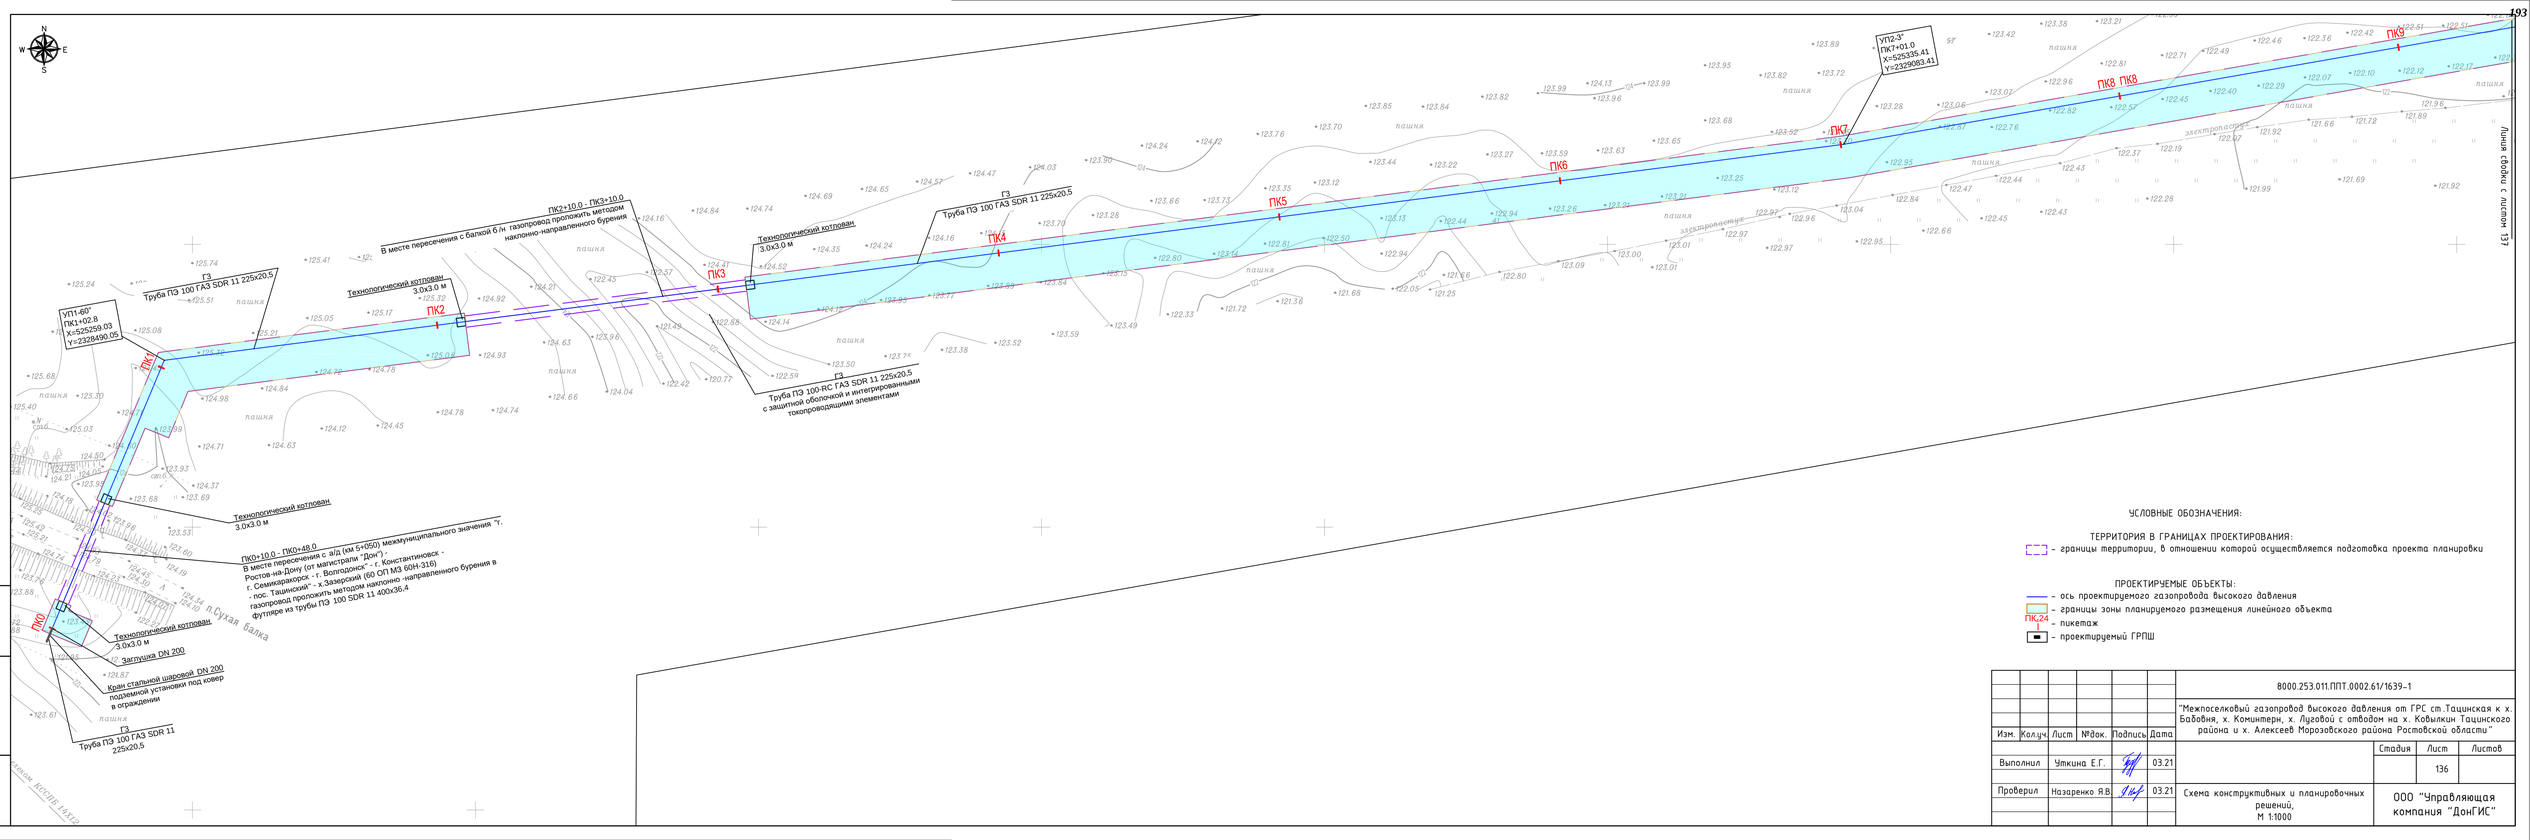

УСЛОВНЫЕ ОБОЗНАЧЕНИЯ:


ТЕРРИТОРИЯ В ГРАНИЦАХ ПРОЕКТИРОВАНИЯ:

- границы территории, в отношении которой осуществляется подготовка проекта планировки

ПРОЕКТИРУЕМЫЕ ОБЪЕКТЫ:

- ось проектируемого газопровода высокого давления
- границы зоны планируемого размещения линейного объекта
ПК,24 - пикетаж
- проектируемый ГРПШ

Изм.	Колуч.	Лист	№док.	Подпись	Дата	8000.253.011.ППТ.0002.61/1639-1			
						"Межпоселковый газопровод высокого давления от ГРС ст.Тацинская к х. Бабовня, х. Коминтерн, х. Луговой с отводом на х. Ковылкин Тацинского района и х. Алексеев Морозовского района Ростовской области"			
Выполнил		Уткина Е.Г.			03.21		Стадия	Лист	Листов
Проверил		Назаренко Я.В.			03.21			136	
						Схема конструктивных и планировочных решений, М 1:1000	ООО "Управляющая компания "ДонГИС"		

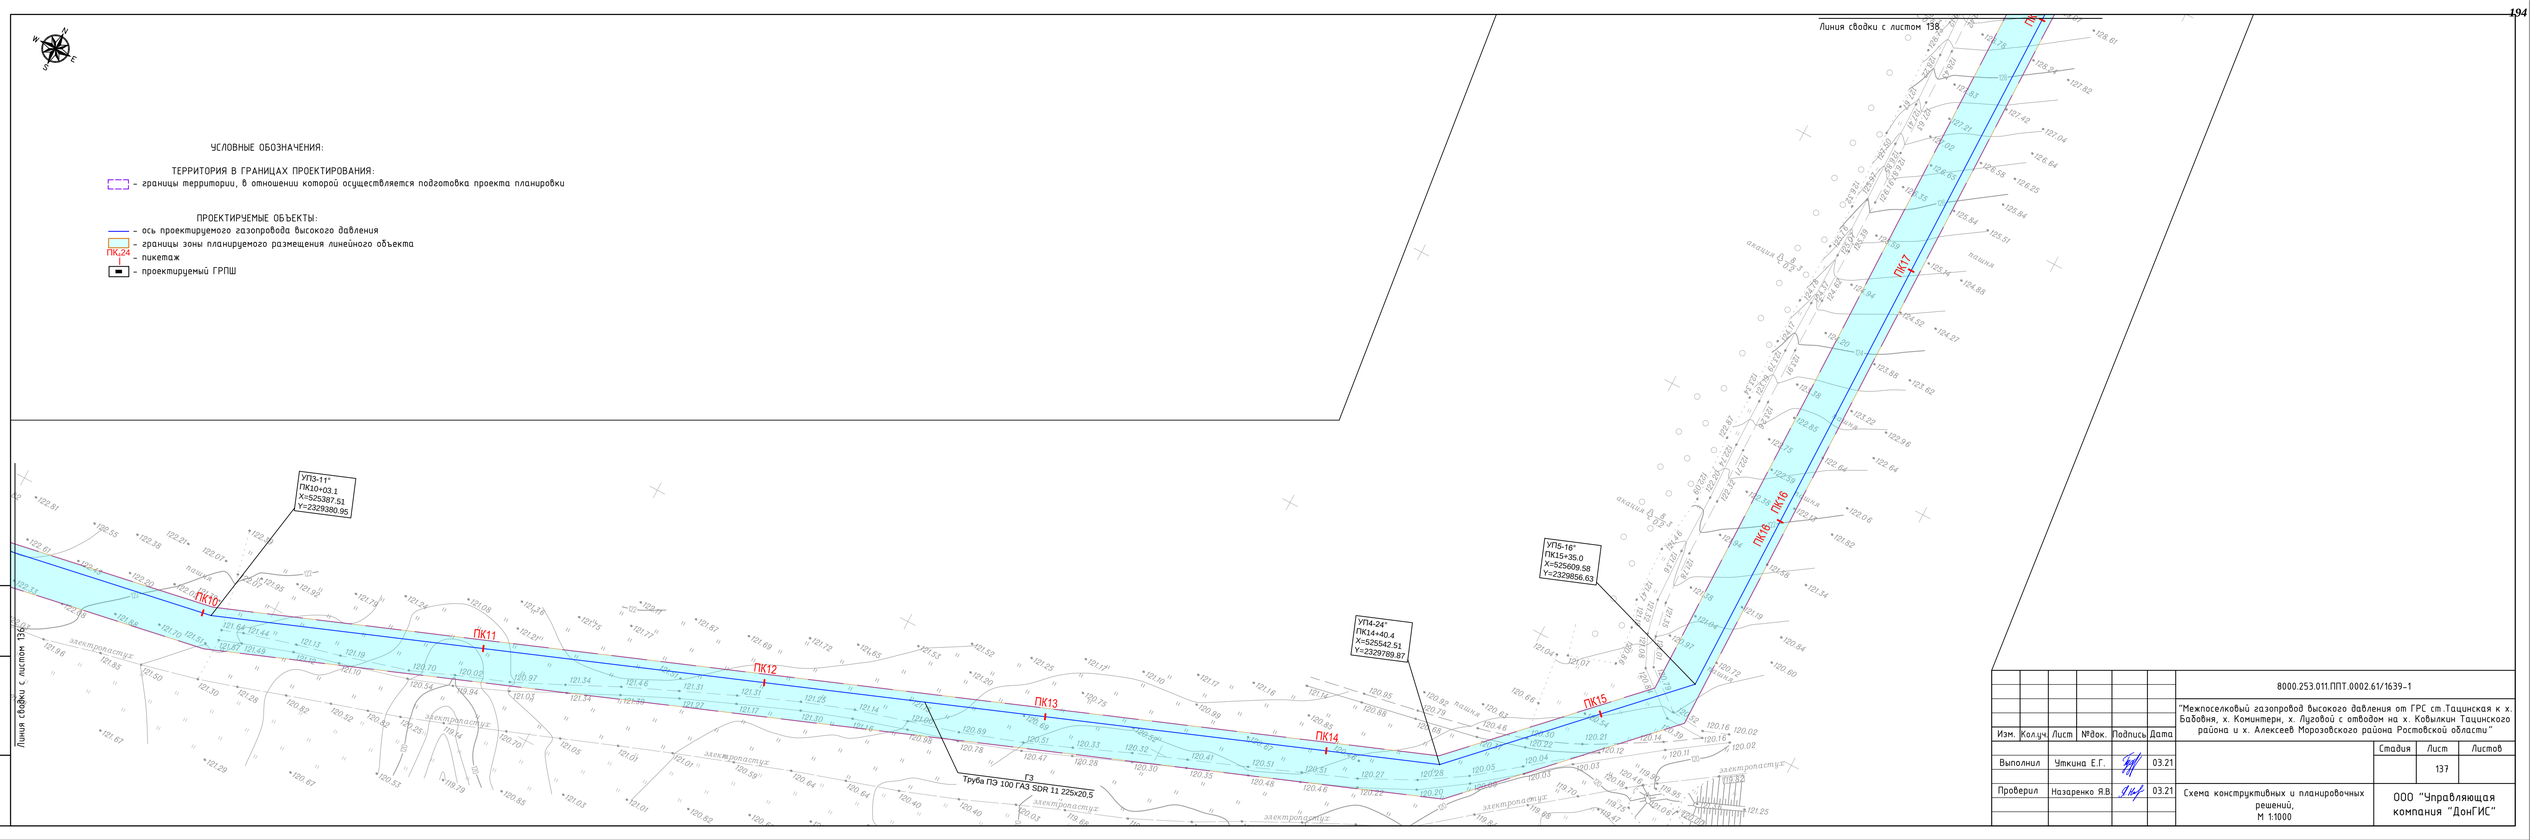

Изм.	Колуч.	Лист	№док.	Подпись	Дата
Выполнил		Уткина Е.Г.			03.21
Проверил		Назаренко Я.В.			03.21

8000.253.011.ППТ.0002.61/1639-1

"Межпоселковый газопровод высокого давления от ГРС ст.Тацинская к х. Бабовня, х. Комиптери, х. Луговой с отводом на х. Ковылкин Тацинского района и х. Алексеев Морозовского района Ростовской области"

Схема конструктивных и планировочных решений, М 1:1000


Стадия	Лист	Листов
	137	

ООО "Управляющая компания "ДонГИС"

Взам. инв. №

Подп. и дата

Инв. № подл.

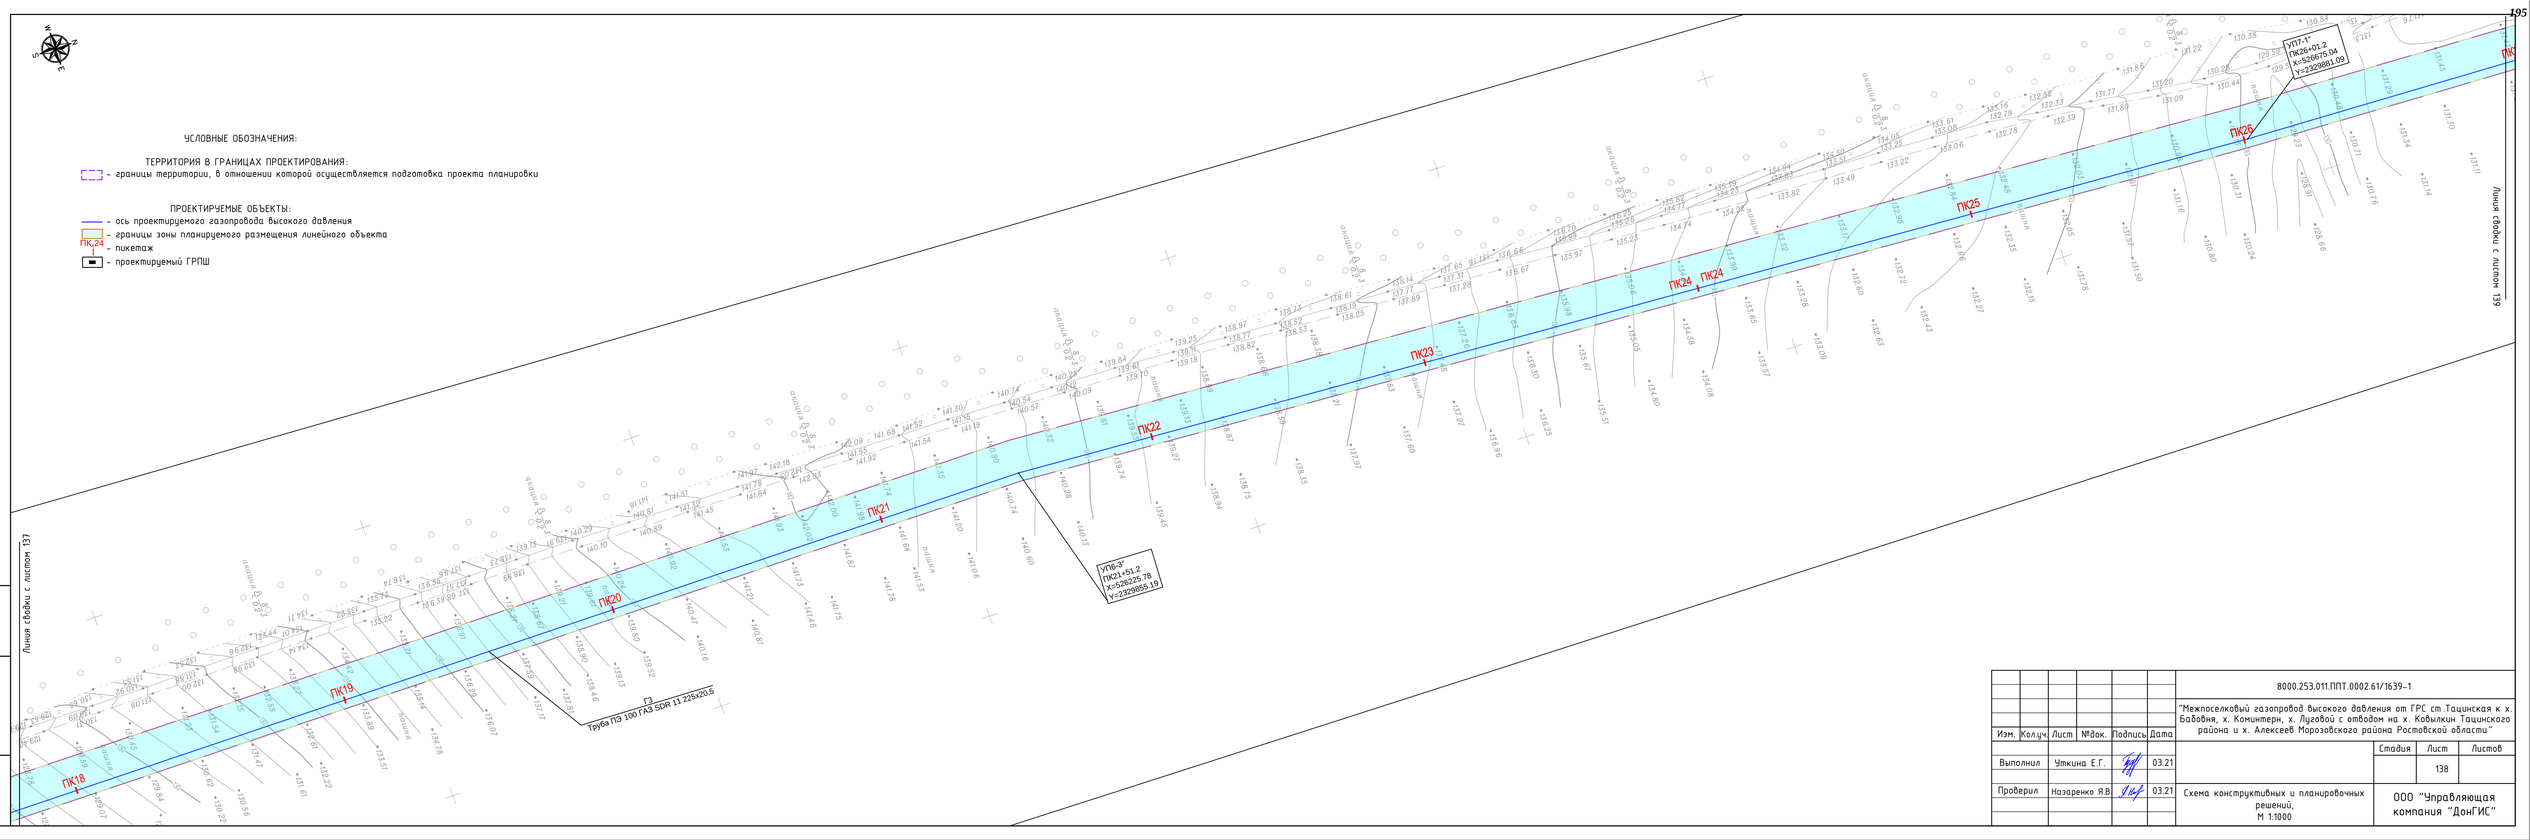

УСЛОВНЫЕ ОБОЗНАЧЕНИЯ:

ТЕРРИТОРИЯ В ГРАНИЦАХ ПРОЕКТИРОВАНИЯ:

- границы территории, в отношении которой осуществляется подготовка проекта планировки

ПРОЕКТИРУЕМЫЕ ОБЪЕКТЫ:


- ось проектируемого газопровода высокого давления
- границы зоны планируемого размещения линейного объекта
- ПК24 – пикетаж
- проектируемый ГРПШ

							8000.253.011.ППТ.0002.61/1639-1
							"Межпоселковый газопровод высокого давления от ГРС ст.Тацинская к х. Бабовня, х. Коминтерн, х. Луговой с отводом на х. Ковылкин Тацинского района и х. Алексеев Морозовского района Ростовской области"
Изм.	Колуч.	Лист	№док.	Подпись	Дата		
Выполнил		Уткина Е.Г.			03.21		Стадия: — Лист: 138 Листов:
Проверил		Назаренко Я.В.			03.21	Схема конструктивных и планировочных решений, М 1:1000	ООО "Управляющая компания "ДонГИС"

Взам. инв. №

Подп. и дата

Инв. № подл.

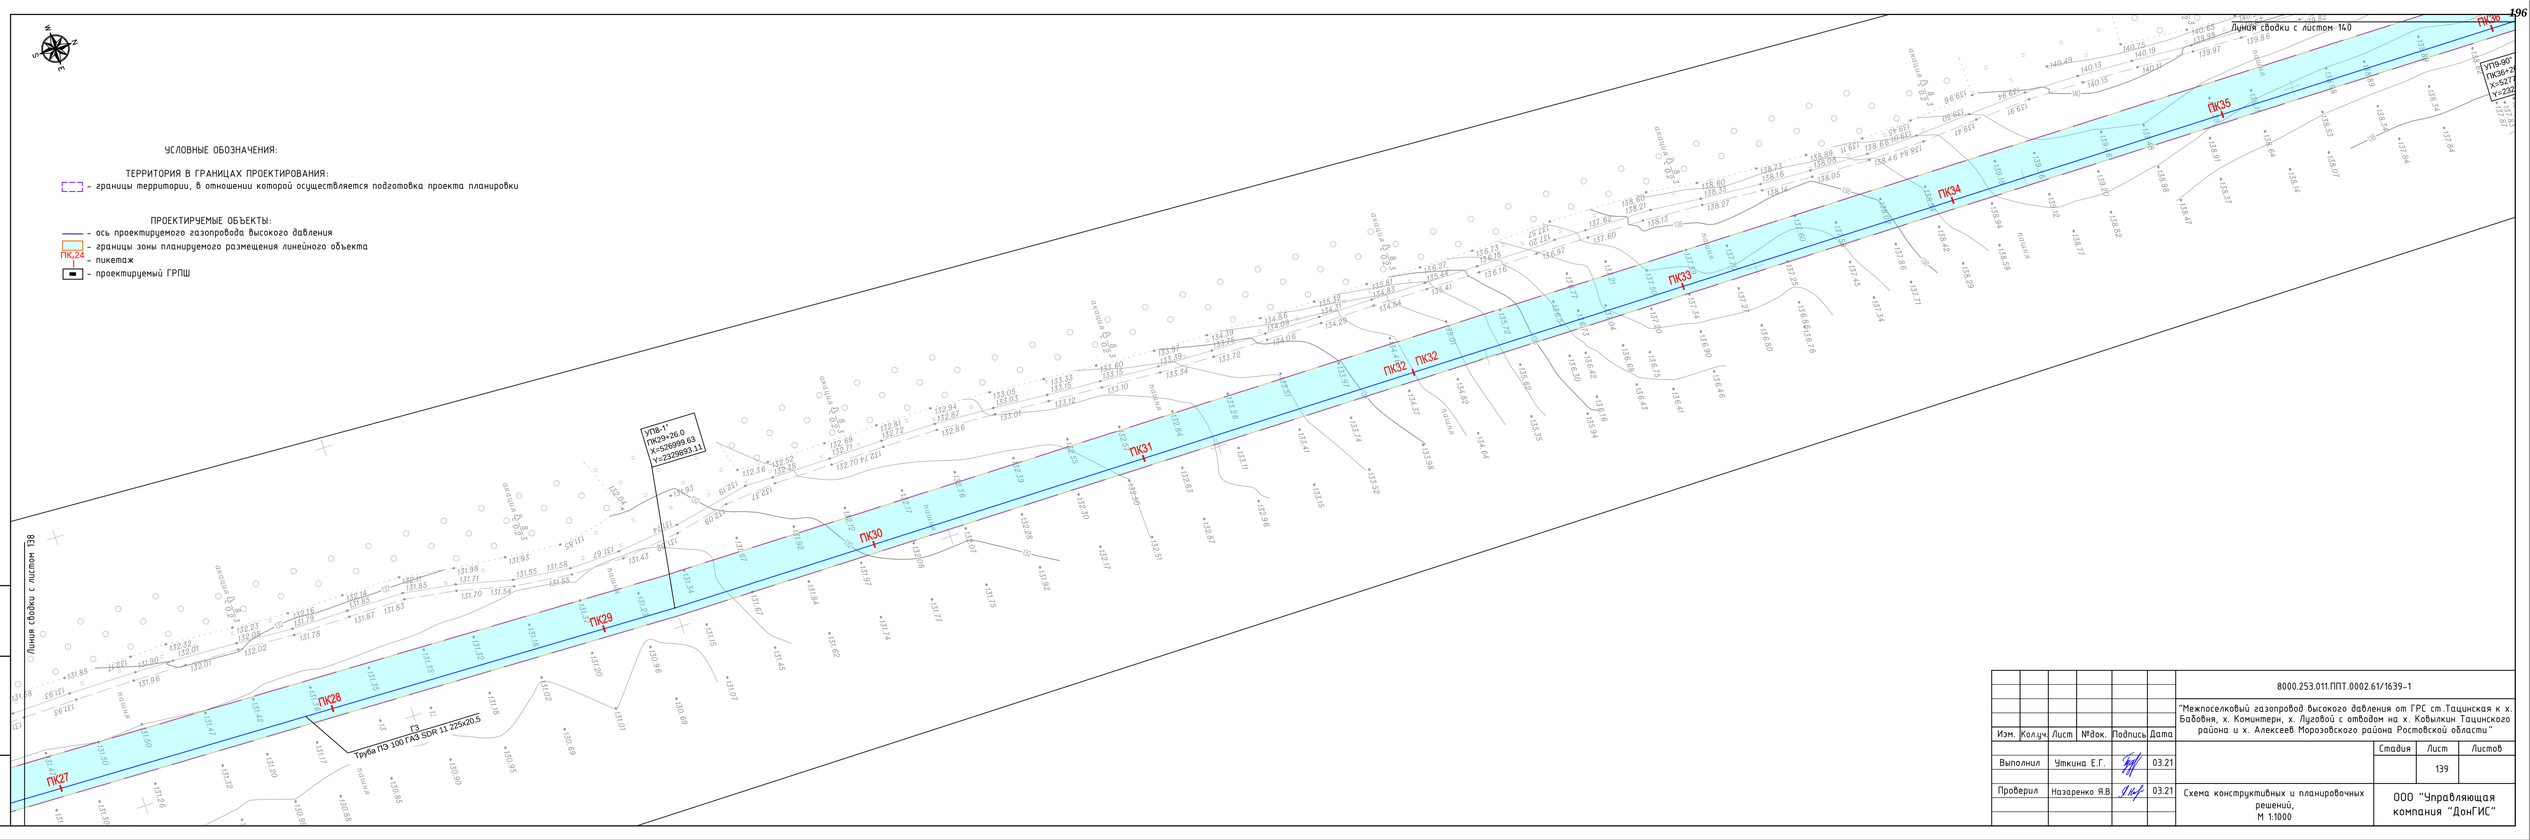


						8000.253.011.ППТ.0002.61/1639-1	
						"Межпоселковый газопровод высокого давления от ГРС ст.Тацинская к х. Бабовня, х. Коминтерн, х. Луговой с отводом на х. Ковылкин Тацинского района и х. Алексеев Морозовского района Ростовской области"	
Изм.	Колуч.	Лист	№док.	Подпись	Дата		
							Стадия / Лист / Листов
Выполнил		Уткина Е.Г.			03.21		139
Проверил		Назаренко Я.В.			03.21	Схема конструктивных и планировочных решений, М 1:1000	ООО "Управляющая компания "ДонГИС"

Взам. инв. №


Подп. и дата

Инв. № подл.

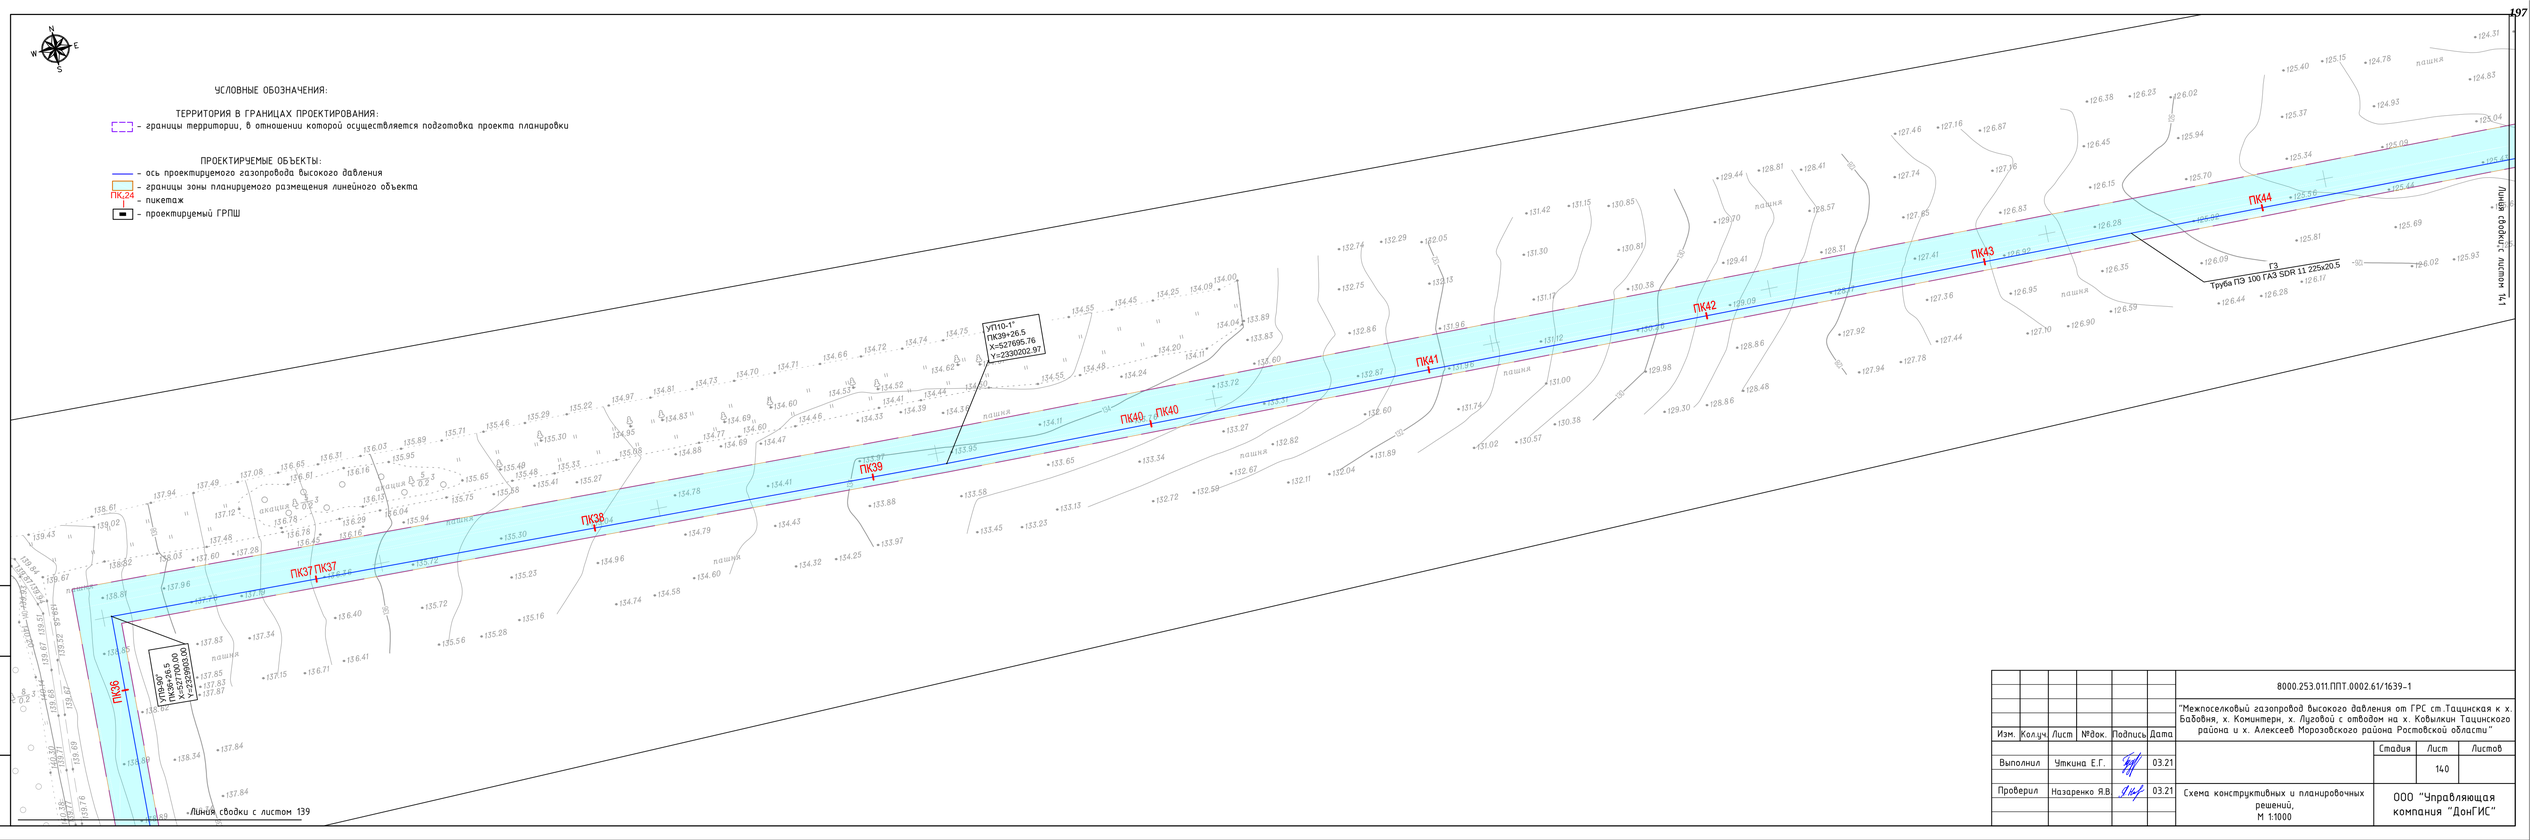

							8000.253.011.ППТ.0002.61/1639-1
							"Межпоселковый газопровод высокого давления от ГРС ст.Тацинская к х. Бабовня, х. Коминтерн, х. Луговой с отводом на х. Ковылкин Тацинского района и х. Алексеев Морозовского района Ростовской области"
Изм.	Колуч.	Лист	№док.	Подпись	Дата		
Выполнил		Уткина Е.Г.			03.21		
Проверил		Назаренко Я.В.			03.21	Схема конструктивных и планировочных решений, М 1:1000	ООО "Управляющая компания "ДонГИС"

Стадия	Лист	Листов
	140	

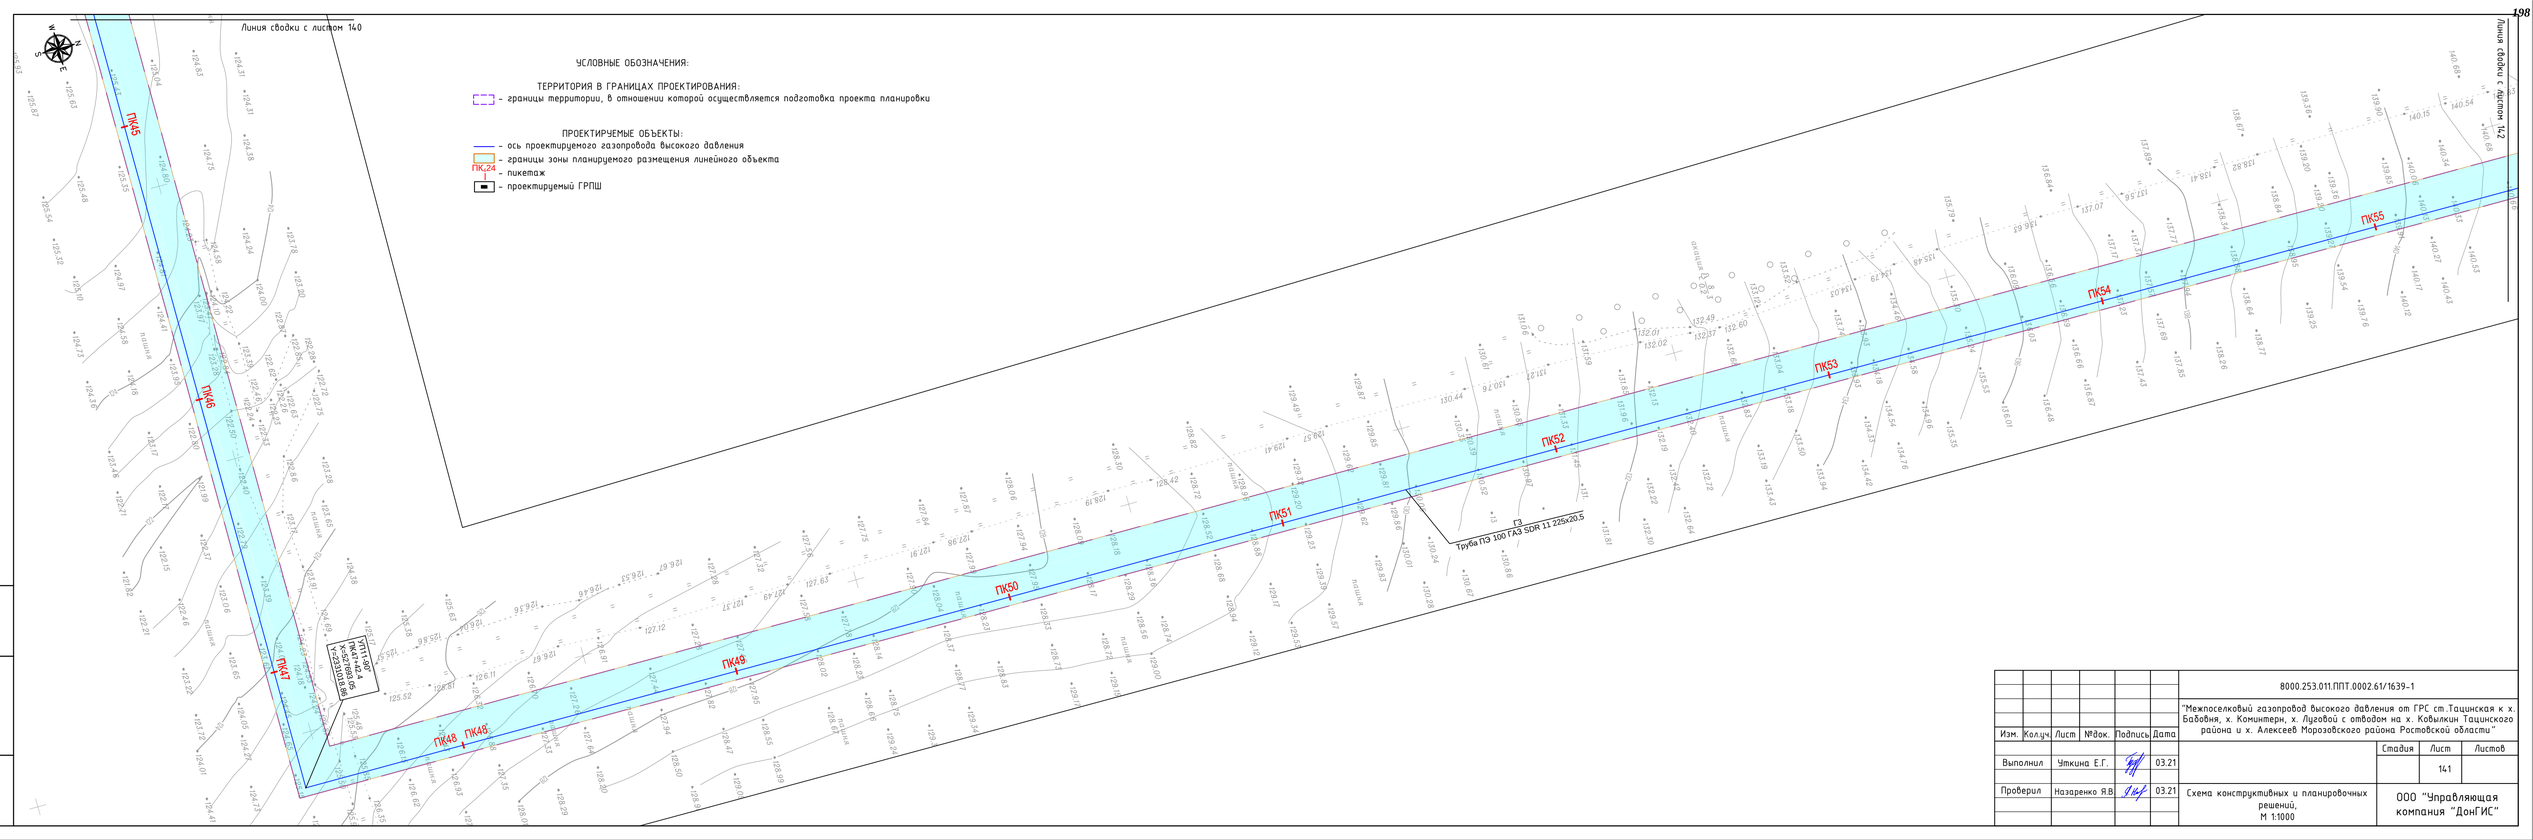

Изм.	Кол.уч.	Лист	№док.	Подпись	Дата
Выполнил		Уткина Е.Г.			03.21
Проверил		Назаренко Я.В.			03.21

8000.253.011.ППТ.0002.61/1639-1

"Межпоселковый газопровод высокого давления от ГРС ст.Тацинская к х. Бабовня, х. Коминтерн, х. Луговой с отводом на х. Ковылкин Тацинского района и х. Алексеев Морозовского района Ростовской области"

Схема конструктивных и планировочных решений, М 1:1000


Стадия	Лист	Листов
	141	

ООО "Управляющая компания "ДонГИС"

Взам. инв. №

Подп. и дата

Инв. № подл.

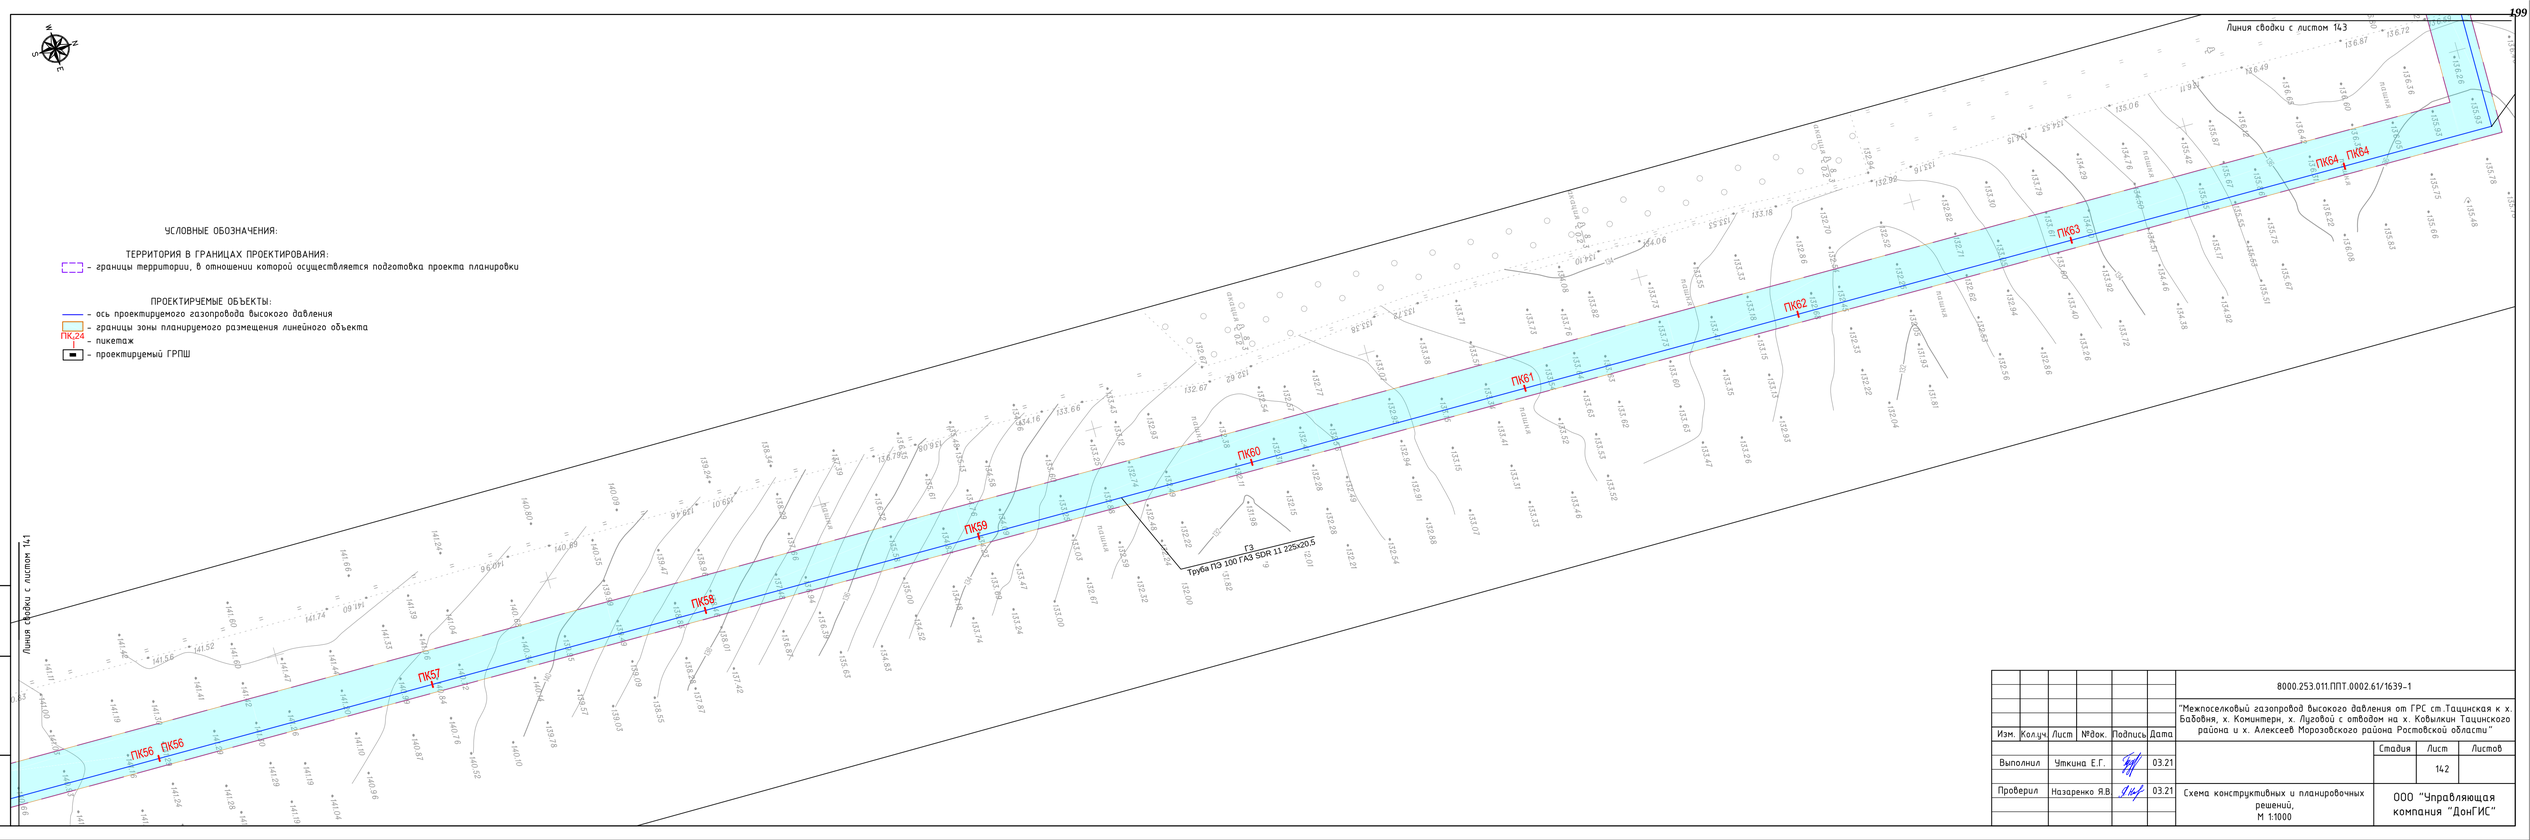

УСЛОВНЫЕ ОБОЗНАЧЕНИЯ:

ТЕРРИТОРИЯ В ГРАНИЦАХ ПРОЕКТИРОВАНИЯ:

- границы территории, в отношении которой осуществляется подготовка проекта планировки

ПРОЕКТИРУЕМЫЕ ОБЪЕКТЫ:

- ось проектируемого газопровода высокого давления
- границы зоны планируемого размещения линейного объекта
ПК24 – пикетаж
- проектируемый ГРПШ

Взам. инв. №

Подп. и дата

Инв. № подл.

Изм.	Кол.уч.	Лист	№док.	Подпись	Дата
Выполнил		Уткина Е.Г.			03.21
Проверил		Назаренко Я.В.			03.21


8000.253.011.ППТ.0002.61/1639-1

"Межпоселковый газопровод высокого давления от ГРС ст.Тацинская к х. Бабовня, х. Коминтерн, х. Луговой с отводом на х. Ковылкин Тацинского района и х. Алексеев Морозовского района Ростовской области"

Схема конструктивных и планировочных решений, М 1:1000

Стадия	Лист	Листов
	142	

ООО "Управляющая компания "ДонГИС"

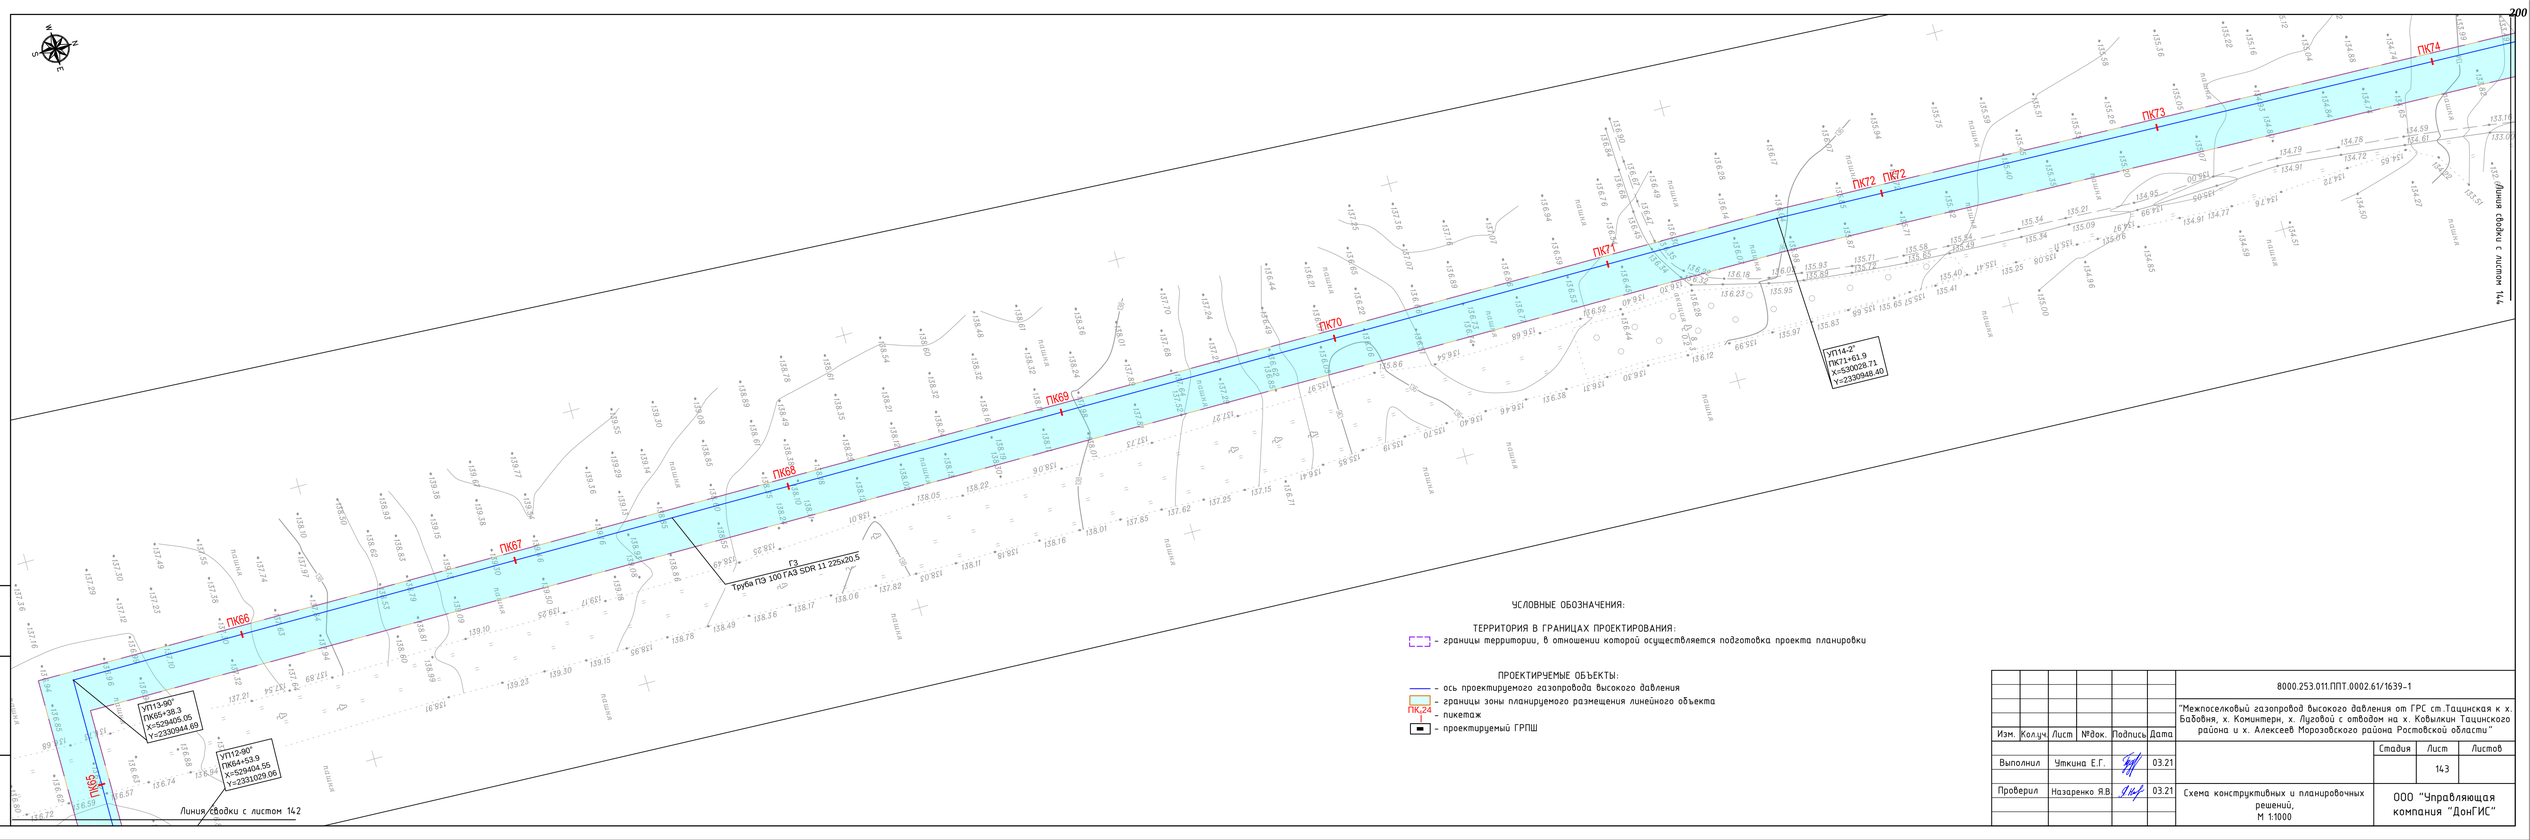

УСЛОВНЫЕ ОБОЗНАЧЕНИЯ:

ТЕРРИТОРИЯ В ГРАНИЦАХ ПРОЕКТИРОВАНИЯ:

- границы территории, в отношении которой осуществляется подготовка проекта планировки

ПРОЕКТИРУЕМЫЕ ОБЪЕКТЫ:

- ось проектируемого газопровода высокого давления
- границы зоны планируемого размещения линейного объекта
- ПК24 - пикетаж
- проектируемый ГРПШ

Изм.	Кол.уч.	Лист	№док.	Подпись	Дата
Выполнил		Уткина Е.Г.			03.21
Проверил		Назаренко Я.В.			03.21

8000.253.011.ППТ.0002.61/1639-1

"Межпоселковый газопровод высокого давления от ГРС ст.Тацинская к х. Бабовня, х. Коминтерн, х. Луговой с отводом на х. Ковылкин Тацинского района и х. Алексеев Морозовского района Ростовской области"

Схема конструктивных и планировочных решений, М 1:1000


Стадия	Лист	Листов
	143	

ООО "Управляющая компания "ДонГИС"

Взам. инв. №

Подп. и дата

Инв. № подл.

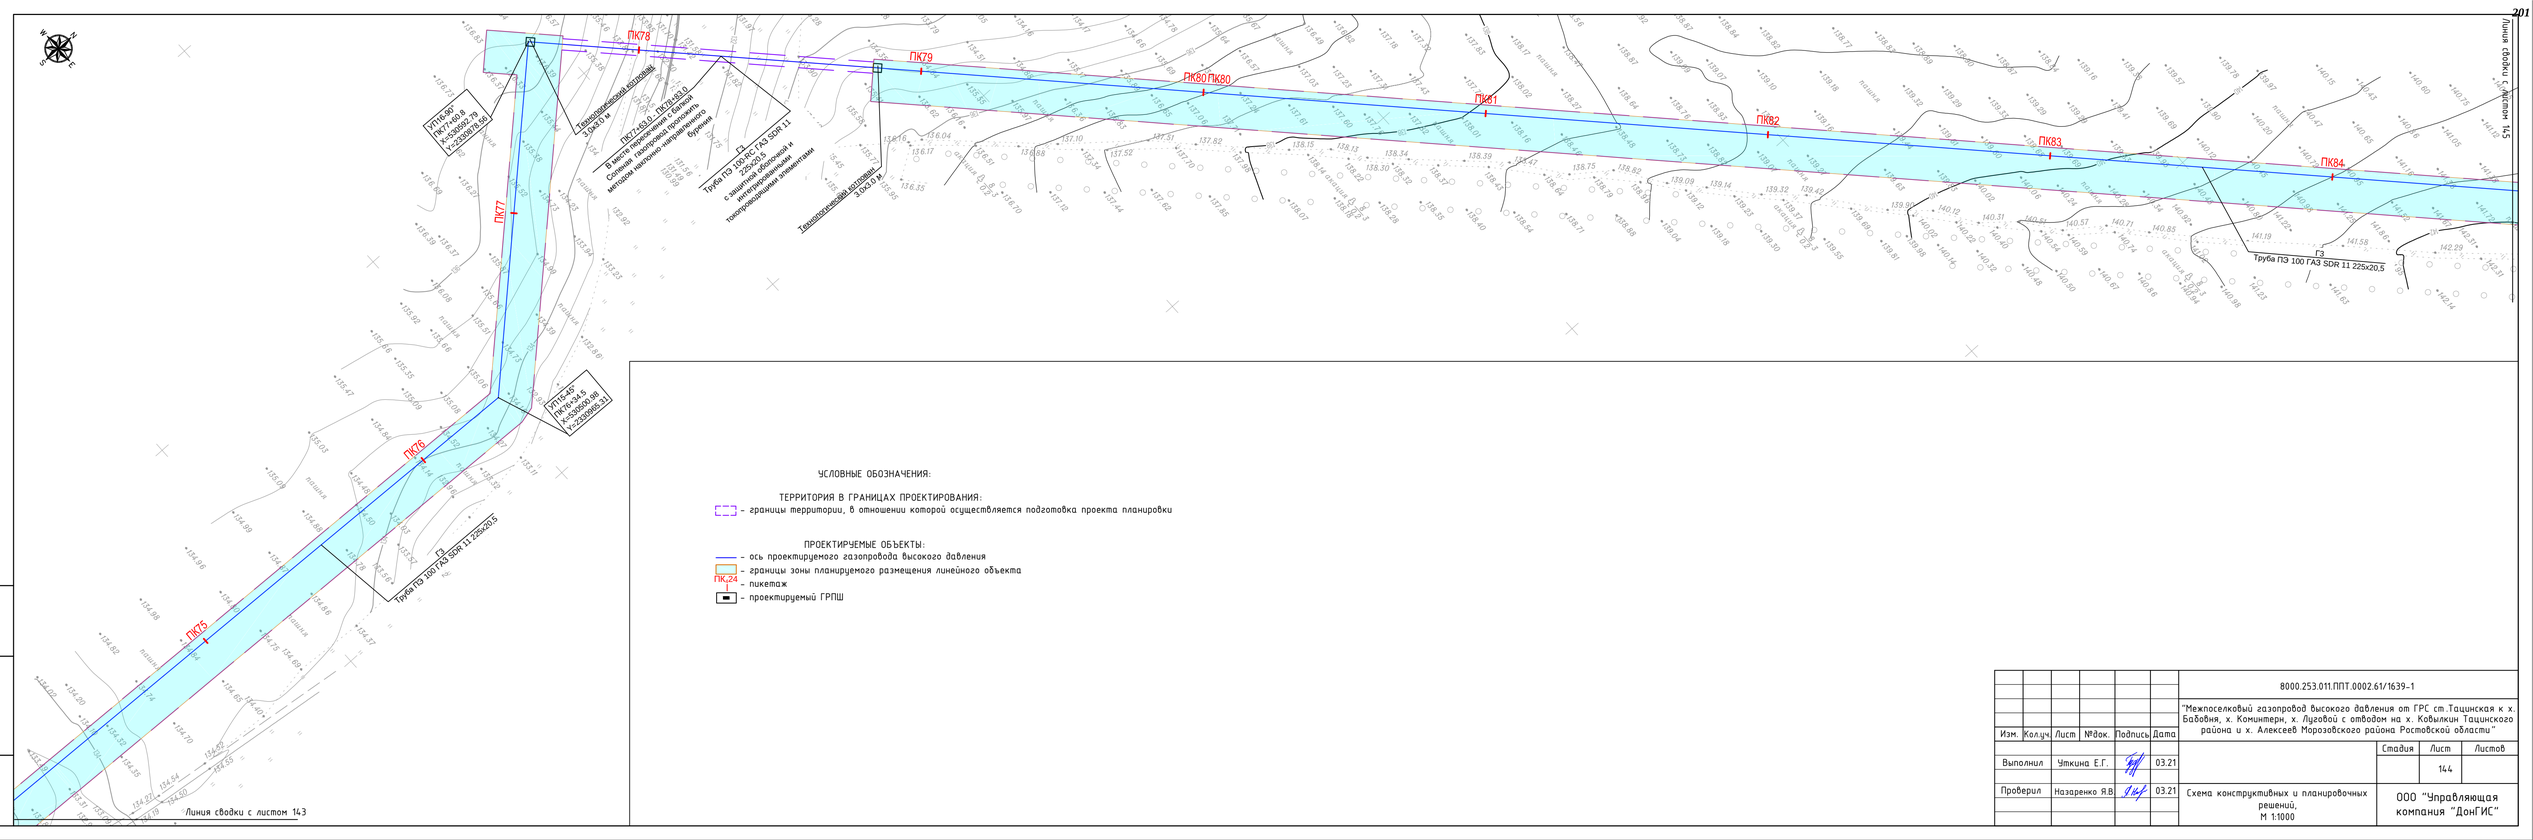

УСЛОВНЫЕ ОБОЗНАЧЕНИЯ:

ТЕРРИТОРИЯ В ГРАНИЦАХ ПРОЕКТИРОВАНИЯ:

- границы территории, в отношении которой осуществляется подготовка проекта планировки

ПРОЕКТИРУЕМЫЕ ОБЪЕКТЫ:

- ось проектируемого газопровода высокого давления
- границы зоны планируемого размещения линейного объекта
- ПК 24 — пикетаж
- проектируемый ГРПШ

Изм.	Кол.уч.	Лист	№док.	Подпись	Дата
Выполнил		Уткина Е.Г.			03.21
Проверил		Назаренко Я.В.			03.21

8000.253.011.ППТ.0002.61/1639-1


"Межпоселковый газопровод высокого давления от ГРС ст.Тацинская к х. Бабовня, х. Коминтерн, х. Луговой с отводом на х. Ковылкин Тацинского района и х. Алексеев Морозовского района Ростовской области"

Стадия	Лист	Листов
	144	

Схема конструктивных и планировочных решений, М 1:1000

ООО "Управляющая компания "ДонГИС"

Инв. № подл. | Подп. и дата | Взам. инв. №

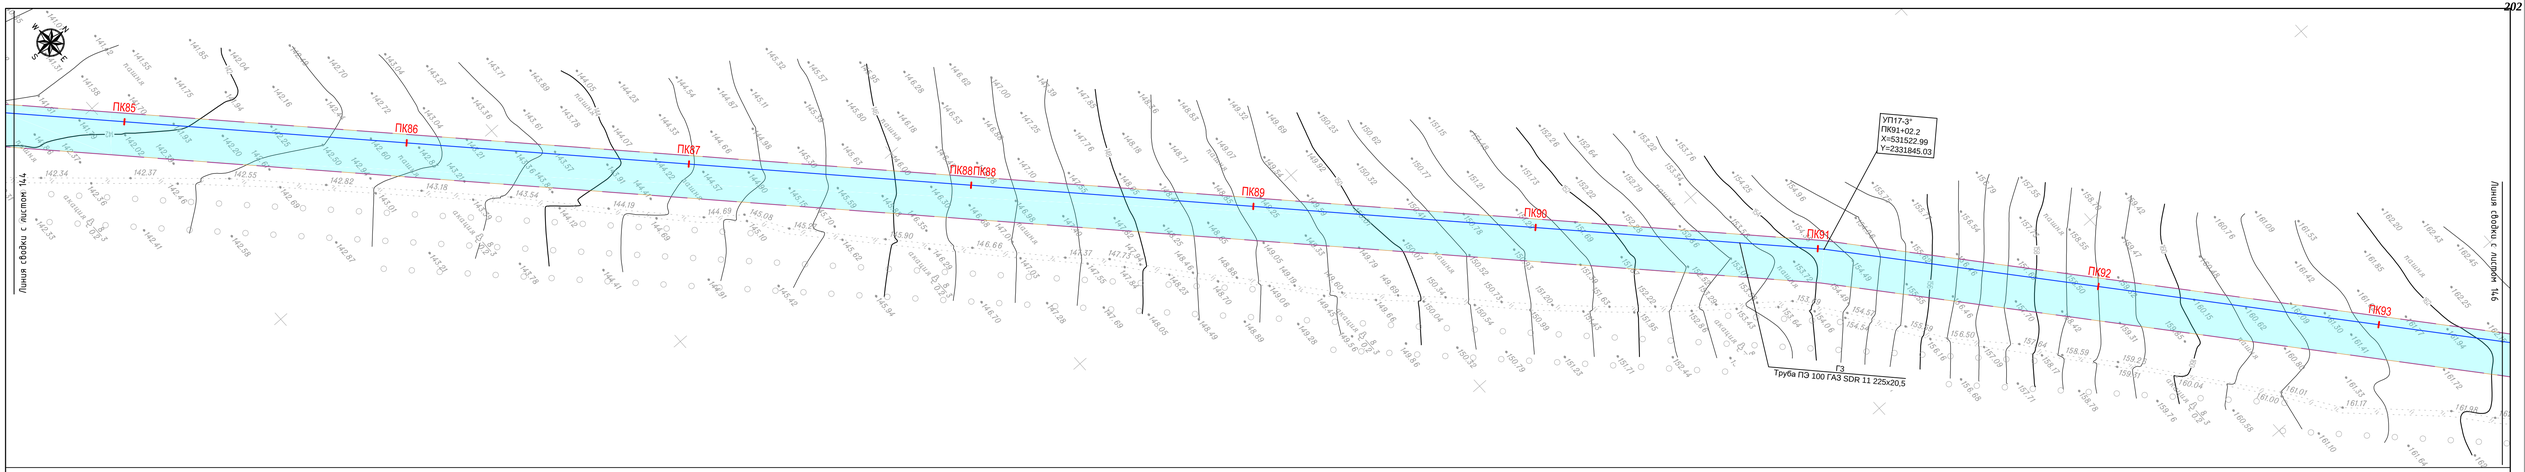

УСЛОВНЫЕ ОБОЗНАЧЕНИЯ:

ТЕРРИТОРИЯ В ГРАНИЦАХ ПРОЕКТИРОВАНИЯ:

– границы территории, в отношении которой осуществляется подготовка проекта планировки

ПРОЕКТИРУЕМЫЕ ОБЪЕКТЫ:

– ось проектируемого газопровода высокого давления

– границы зоны планируемого размещения линейного объекта

ПК24 – пикетаж

– проектируемый ГРПШ

Взам. инв. №

Подп. и дата

Инв. № подл.

Изм.	Кол.уч.	Лист	№док.	Подпись	Дата
Выполнил		Уткина Е.Г.			03.21
Проверил		Назаренко Я.В.			03.21


8000.253.011.ППТ.0002.61/1639-1

"Межпоселковый газопровод высокого давления от ГРС ст.Тацинская к х. Бабовня, х. Коминтерн, х. Луговой с отводом на х. Ковылкин Тацинского района и х. Алексеев Морозовского района Ростовской области"

Стадия	Лист	Листов
	145	

Схема конструктивных и планировочных решений, М 1:1000

ООО "Управляющая компания "ДонГИС"

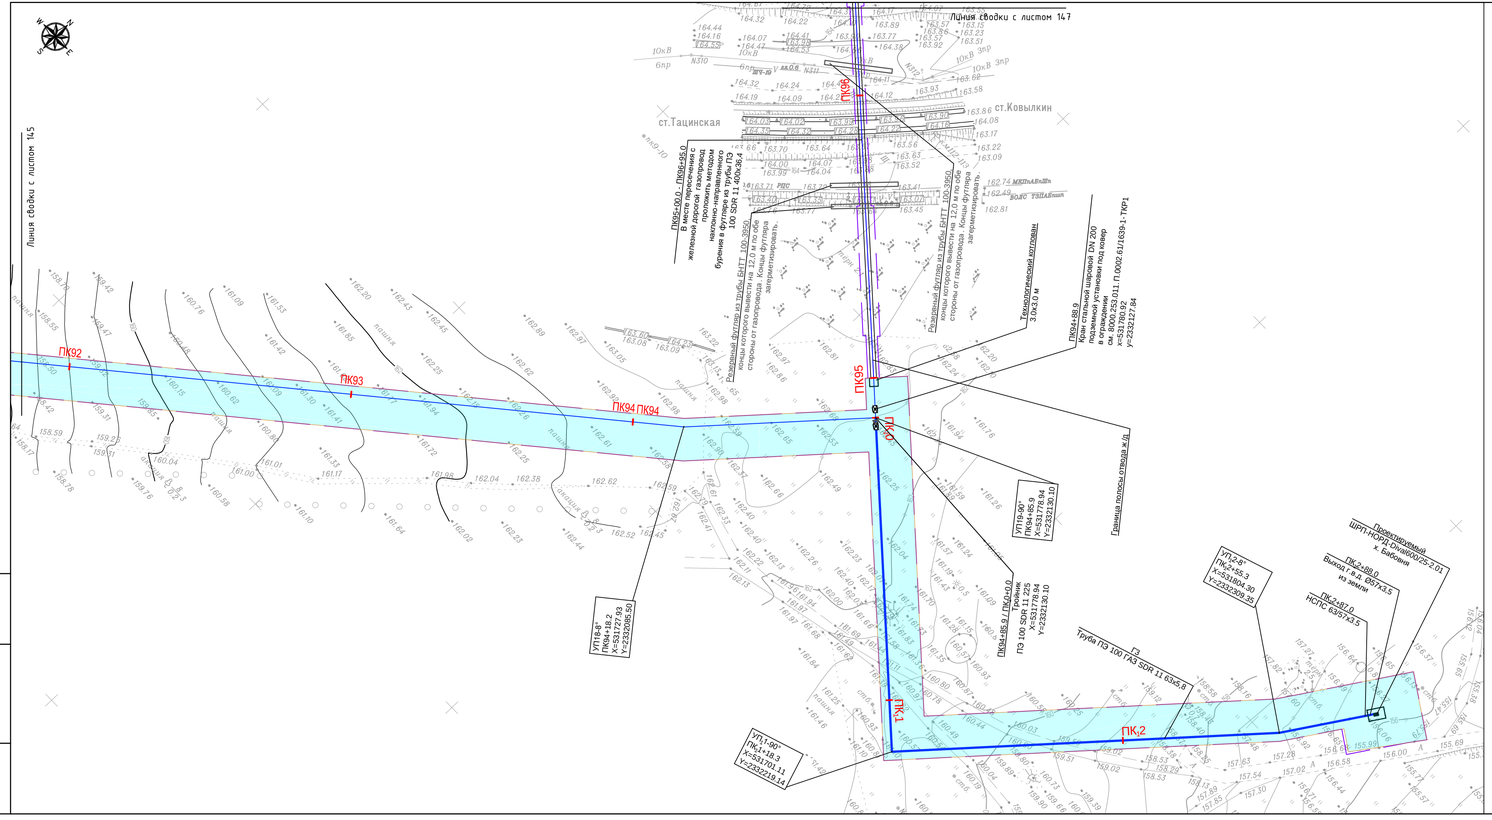

УСЛОВНЫЕ ОБОЗНАЧЕНИЯ:

ТЕРРИТОРИЯ В ГРАНИЦАХ ПРОЕКТИРОВАНИЯ:

- границы территории, в отношении которой осуществляется подготовка проекта планировки

ПРОЕКТИРУЕМЫЕ ОБЪЕКТЫ:

- ось проектируемого газопровода высокого давления
- границы зоны планируемого размещения линейного объекта
- ПК.24 - пикетаж
- проектируемый ГРПШ

Изм.	Колуч.	Лист	№док.	Подпись	Дата
Выполнил		Уткина Е.Г.			03.21
Проверил		Назаренко Я.В.			03.21

8000.253.011.ППТ.0002.61/1639-1

"Межпоселковый газопровод высокого давления от ГРС ст.Тацинская к х. Бабовин, х. Коминтерн, х. Луговой с отводом на х. Ковылкин Тацинского района и х. Алексеев Морозовского района Ростовской области"

Стадия	Лист	Листов
	146	

Схема конструктивных и планировочных решений, М 1:1000

ООО "Управляющая компания "ДонГИС"

Взам. инв. №

Подп. и дата

Инв. № подл.



УСЛОВНЫЕ ОБОЗНАЧЕНИЯ:

ТЕРРИТОРИЯ В ГРАНИЦАХ ПРОЕКТИРОВАНИЯ:

- границы территории, в отношении которой осуществляется подготовка проекта планировки

ПРОЕКТИРУЕМЫЕ ОБЪЕКТЫ:


- ось проектируемого газопровода высокого давления
- границы зоны планируемого размещения линейного объекта
- ПК,24 - пикетаж
- проектируемый ГРПШ

Изм.	Кол.уч.	Лист	№док.	Подпись	Дата	8000.253.011.ППТ.0002.61/1639-1		
						"Межпоселковый газопровод высокого давления от ГРС ст.Тацинская к х. Бабовня, х. Коминтерн, х. Луговой с отводом на х. Ковылкин Тацинского района и х. Алексеев Морозовского района Ростовской области"		
Выполнил		Уткина Е.Г.			03.21		Стадия	Лист	Листов
								14.7	
Проверил		Назаренко Я.В.			03.21	Схема конструктивных и планировочных решений, М 1:1000	ООО "Управляющая компания "ДонГИС"		

Взам. инв. №

Подп. и дата

Инв. № подл.

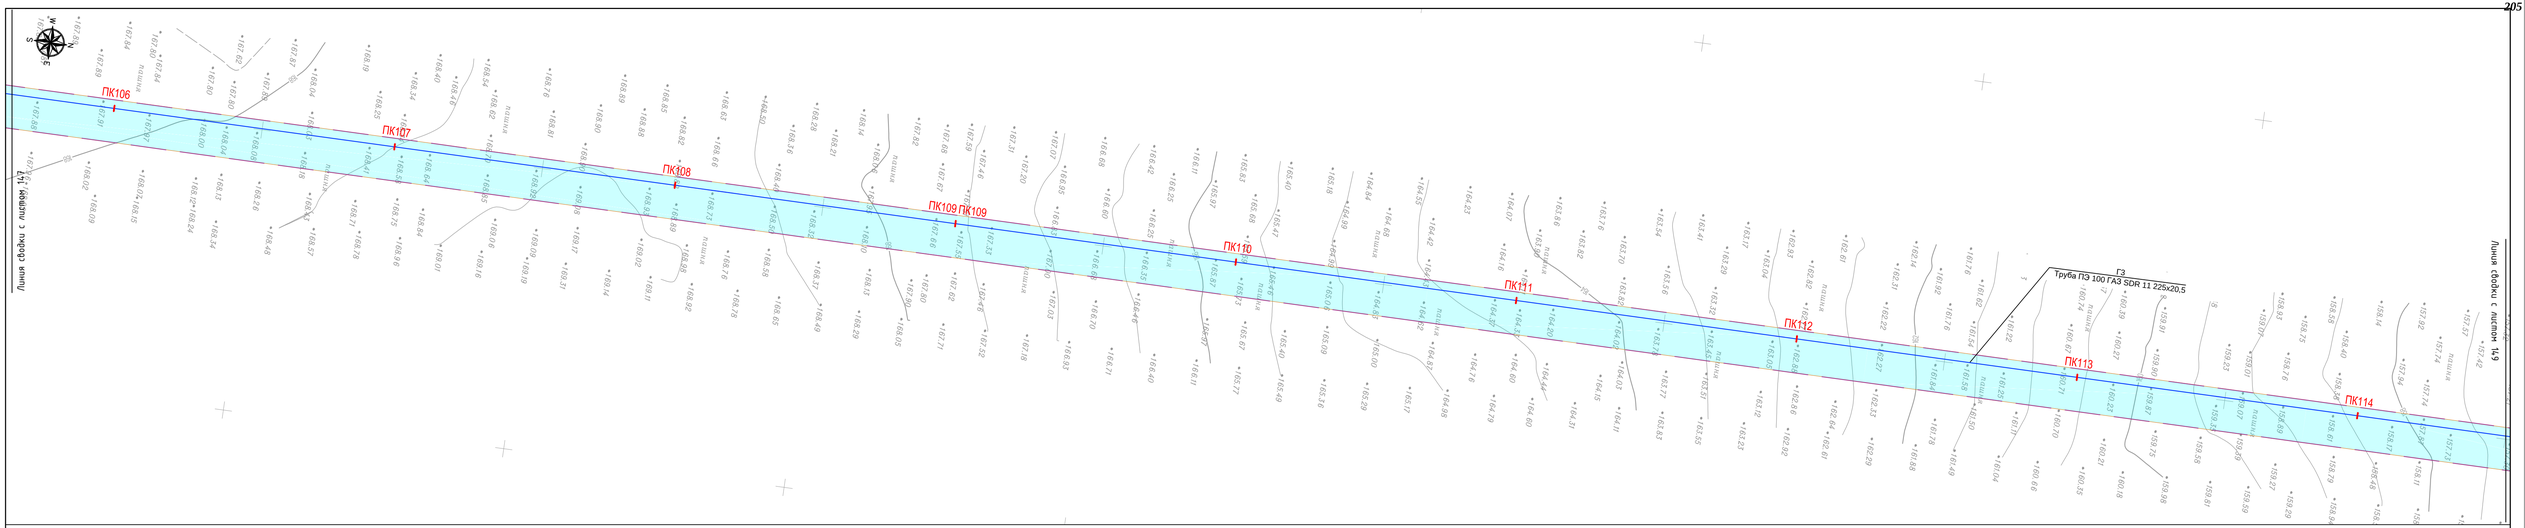

УСЛОВНЫЕ ОБОЗНАЧЕНИЯ:

ТЕРРИТОРИЯ В ГРАНИЦАХ ПРОЕКТИРОВАНИЯ:

- границы территории, в отношении которой осуществляется подготовка проекта планировки

ПРОЕКТИРУЕМЫЕ ОБЪЕКТЫ:

- ось проектируемого газопровода высокого давления
- границы зоны планируемого размещения линейного объекта
ПК24 - пикетаж
- проектируемый ГРПШ

Взам. инв. №

Подп. и дата

Инв. № подл.

Изм.	Кол.уч.	Лист	№док.	Подпись	Дата
Выполнил		Уткина Е.Г.			03.21
Проверил		Назаренко Я.В.			03.21


8000.253.011.ППТ.0002.61/1639-1

"Межпоселковый газопровод высокого давления от ГРС ст.Тацинская к х. Бабовня, х. Коминтерн, х. Луговой с отводом на х. Ковылкин Тацинского района и х. Алексеев Морозовского района Ростовской области"

Стадия	Лист	Листов
	148	

Схема конструктивных и планировочных решений, М 1:1000

ООО "Управляющая компания "ДонГИС"

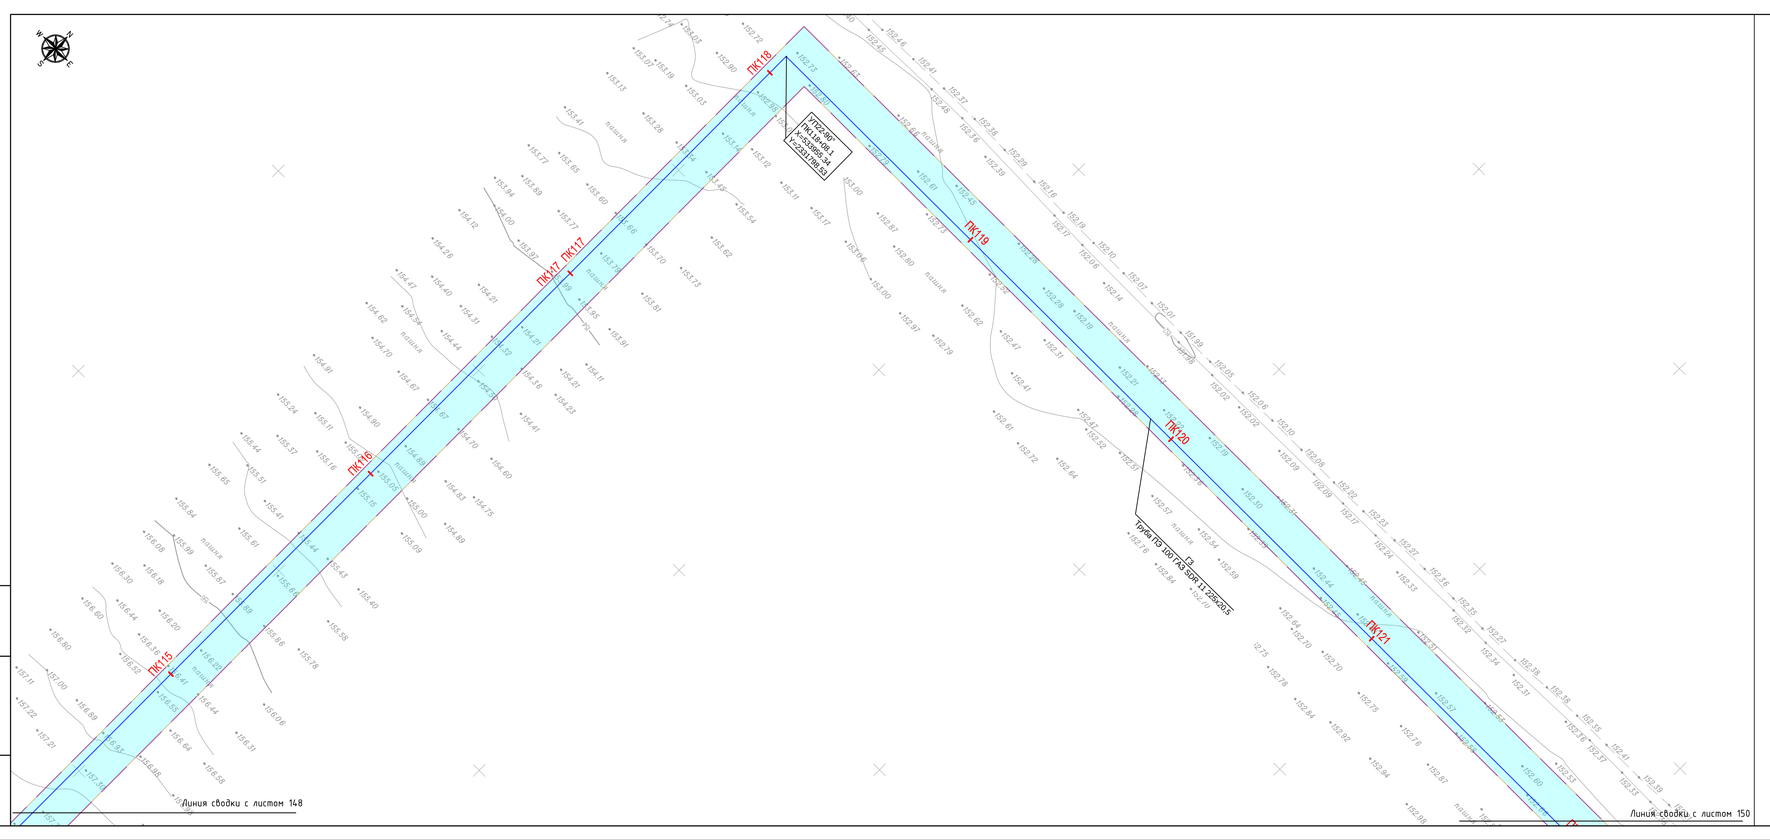

УСЛОВНЫЕ ОБОЗНАЧЕНИЯ:

ТЕРРИТОРИЯ В ГРАНИЦАХ ПРОЕКТИРОВАНИЯ:


- границы территории, в отношении которой осуществляется подготовка проекта планировки

ПРОЕКТИРУЕМЫЕ ОБЪЕКТЫ:

- ось проектируемого газопровода высокого давления
- границы зоны планируемого размещения линейного объекта
- ПК24 — пикетаж
- проектируемый ГРПШ

Изм.	Кол.уч.	Лист	№док.	Подпись	Дата	8000.253.011.ППТ.0002.61/1639-1			
						"Межпоселковый газопровод высокого давления от ГРС ст.Тацинская к х. Бабовня, х. Коминтерн, х. Луговой с отводом на х. Ковылкин Тацинского района и х. Алексеев Морозовского района Ростовской области"			
Выполнил		Уткина Е.Г.			03.21		Стадия	Лист	Листов
								149	
Проверил		Назаренко Я.В.			03.21	Схема конструктивных и планировочных решений, М 1:1000	ООО "Управляющая компания "ДонГИС"		

Инв. № подл. | Подп. и дата | Взам. инв. №

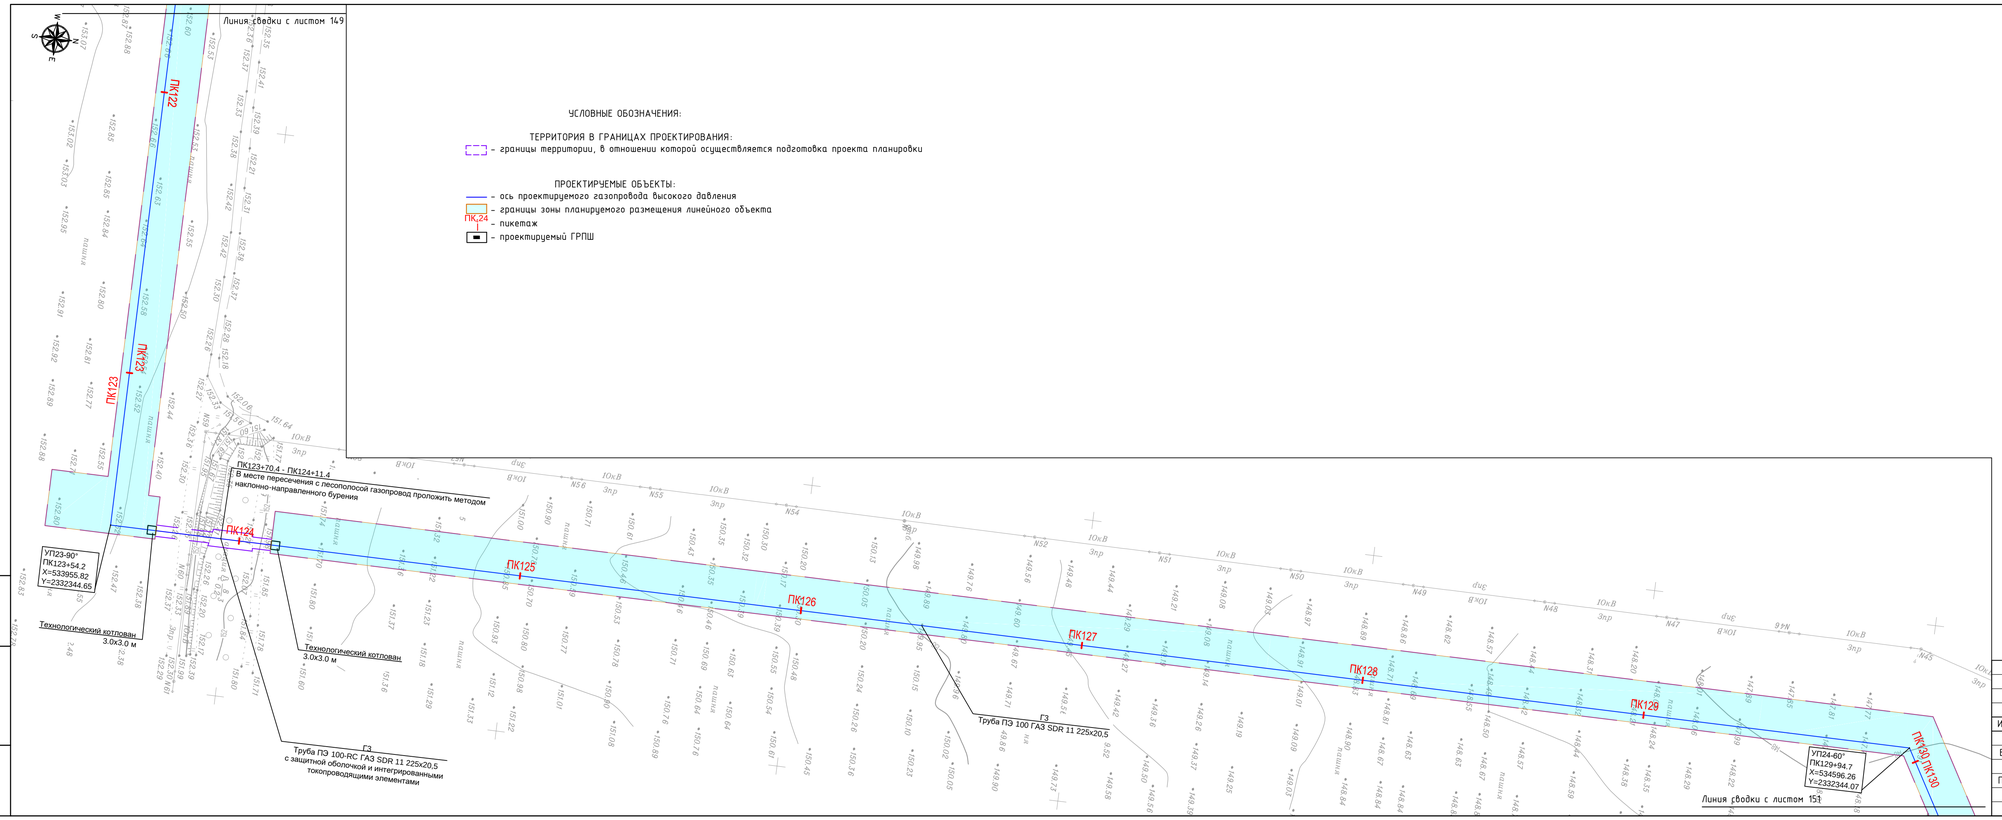

УСЛОВНЫЕ ОБОЗНАЧЕНИЯ:

ТЕРРИТОРИЯ В ГРАНИЦАХ ПРОЕКТИРОВАНИЯ:

- границы территории, в отношении которой осуществляется подготовка проекта планировки

ПРОЕКТИРУЕМЫЕ ОБЪЕКТЫ:

- ось проектируемого газопровода высокого давления
- границы зоны планируемого размещения линейного объекта
- ПК24 - пикетаж
- проектируемый ГРПШ

Взам. инв. №

Подп. и дата

Инв. № подл.

Изм.	Колуч.	Лист	№док.	Подпись	Дата
Выполнил		Уткина Е.Г.			03.21
Проверил		Назаренко Я.В.			03.21


8000.253.011.ППТ.0002.61/1639-1

"Межпоселковый газопровод высокого давления от ГРС ст.Тацинская к х. Бабовня, х. Коминтерн, х. Луговой с отводом на х. Ковылкин Тацинского района и х. Алексеев Морозовского района Ростовской области"

Схема конструктивных и планировочных решений, М 1:1000

Стадия	Лист	Листов
	150	

ООО "Управляющая компания "ДонГИС"

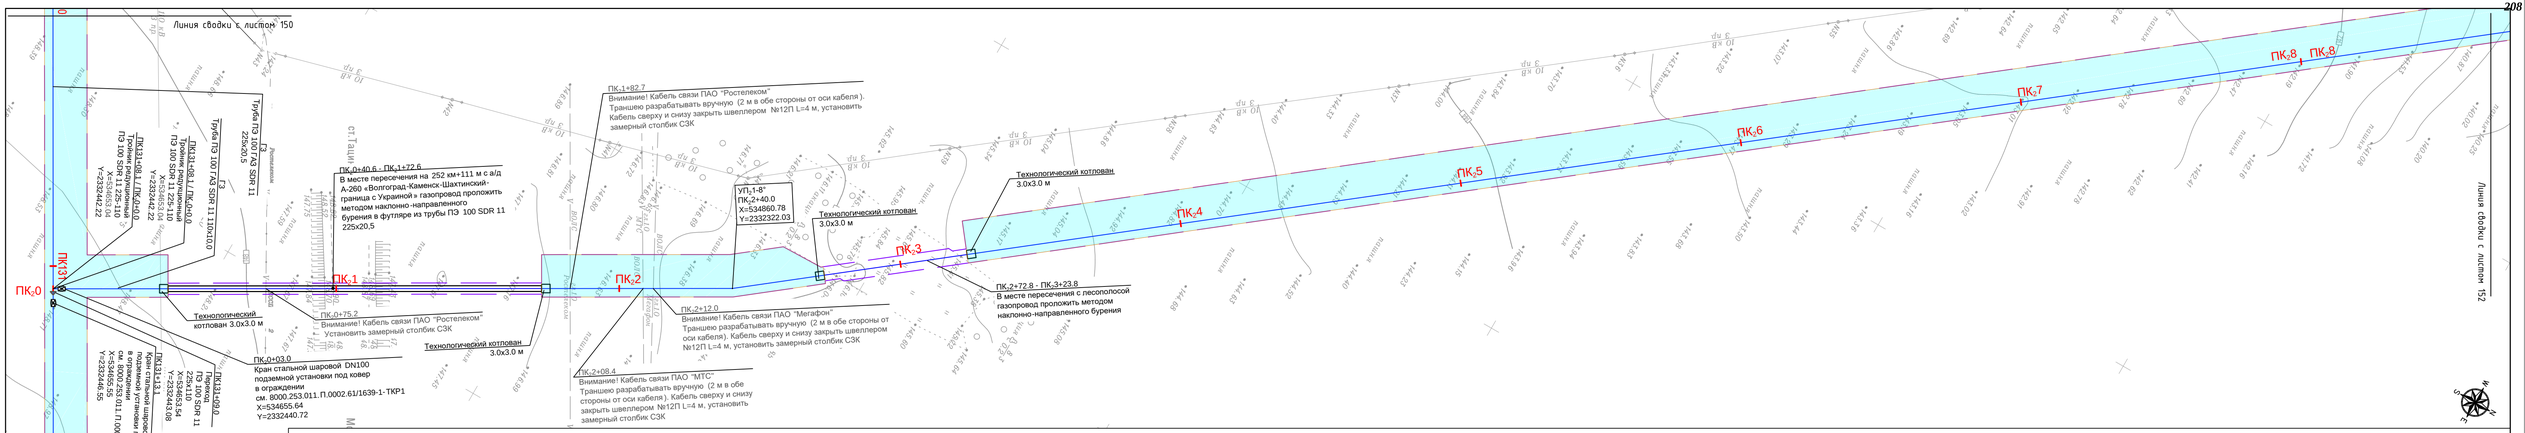

УСЛОВНЫЕ ОБОЗНАЧЕНИЯ:

ТЕРРИТОРИЯ В ГРАНИЦАХ ПРОЕКТИРОВАНИЯ:

- границы территории, в отношении которой осуществляется подготовка проекта планировки

ПРОЕКТИРУЕМЫЕ ОБЪЕКТЫ:


- ось проектируемого газопровода высокого давления
- границы зоны планируемого размещения линейного объекта
- ПК24 - пикетаж
- проектируемый ГРПШ


Изм.	Кол.уч.	Лист	№док.	Подпись	Дата	8000.253.011.ППТ.0002.61/1639-1		
						"Межпоселковый газопровод высокого давления от ГРС ст.Тацинская к х. Бабовня, х. Коминтерн, х. Луговой с отводом на х. Ковылкин Тацинского района и х. Алексеев Морозовского района Ростовской области"		
Выполнил		Уткина Е.Г.			03.21		Стадия	Лист	Листов
								151	
Проверил		Назаренко Я.В.			03.21	Схема конструктивных и планировочных решений, М 1:1000	ООО "Управляющая компания "ДонГИС"		

Взам. инв. №

Подп. и дата

Инв. № подл.

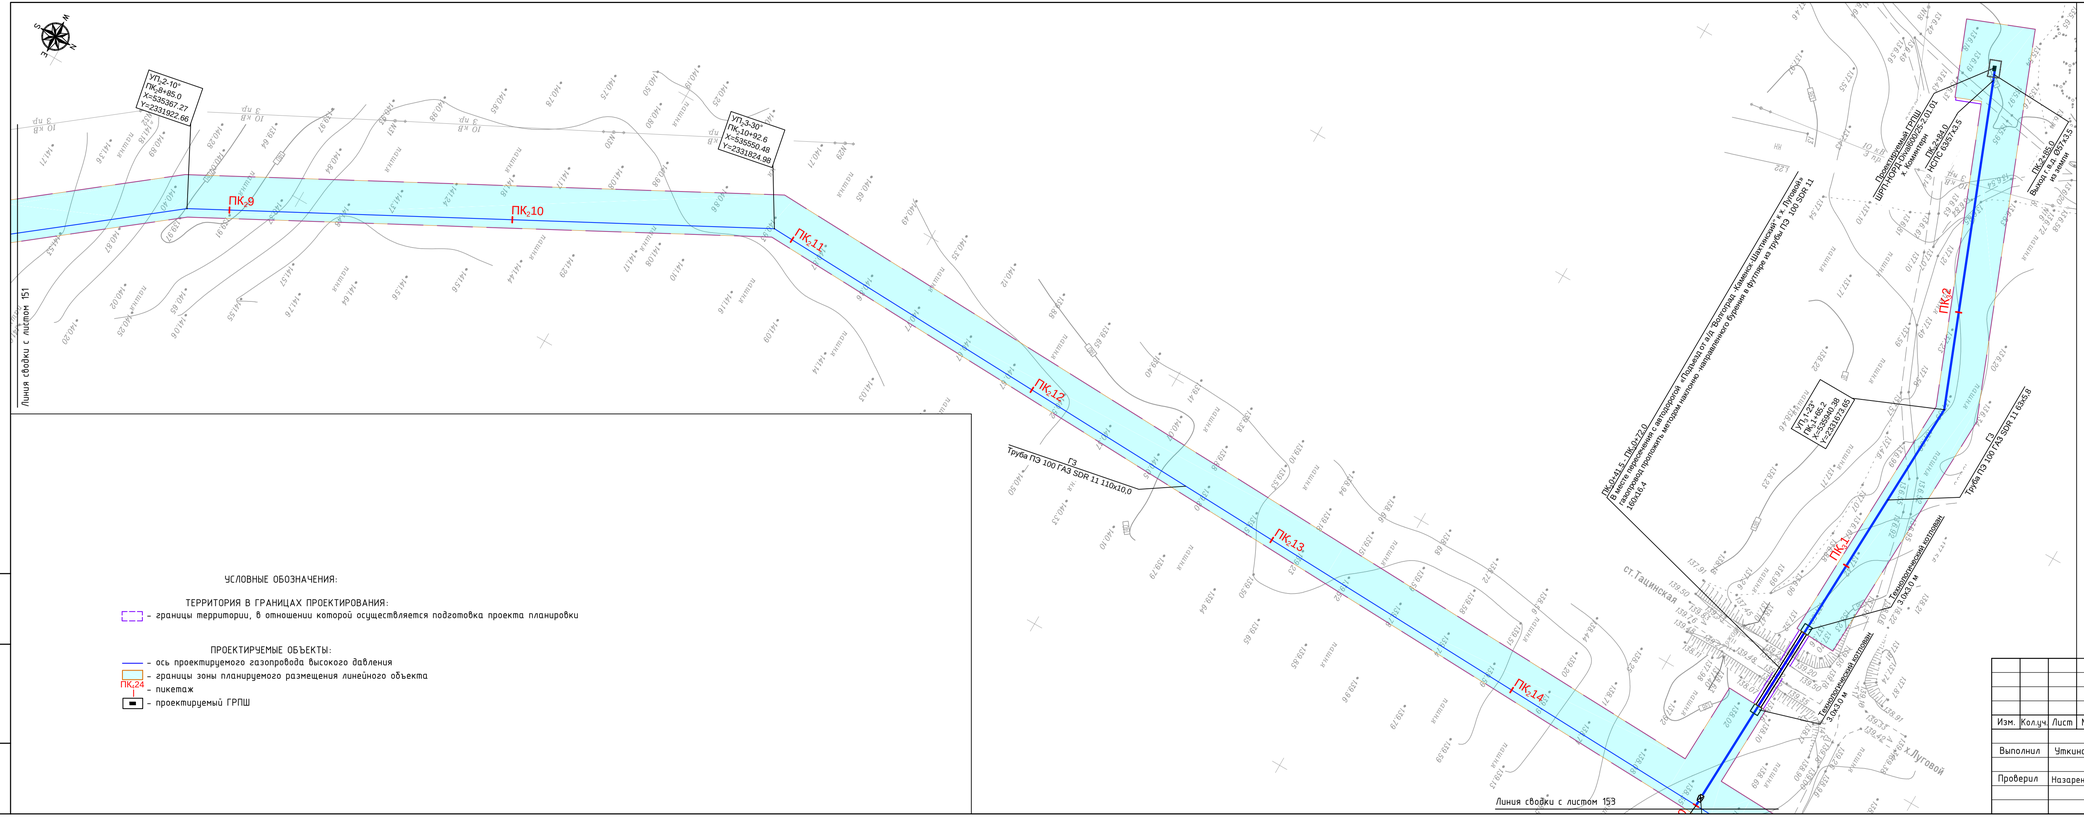
УП1-2-10
ПК9+85.0
X=6353367.27
Y=2331922.66
УП1-3-30
ПК10+92.6
X=6353550.48
Y=2331824.98
ПК9
ПК10
ПК11
ПК12
ПК13
ПК14
Линия сводки с листом 151
Труба ПЭ 100 ГАЗ SDR 11 110х10.0
ГЗ
Труба ПЭ 100 ГАЗ SDR 11 110х10.0
ПК0+41.5 - ПК0+52.0
Бетонная пересечка с автодорогой "Подъезд от а/д "Волгодонск - Каменск-Шахтинский" к х. Луговой"
Труба ПЭ 100 ГАЗ SDR 11 110х10.0
Пересечение с автодорогой "Подъезд от а/д "Волгодонск - Каменск-Шахтинский" к х. Луговой" горизонтально направленного бурения в футляре из трубы ПЭ 100 SDR 11 160х14.6
УП1-1-20
ПК0+66.2
X=6356038.38
Y=2330173.85
ПК2
ПК11
ст.Тацинская
Газопроводы-вводы
Газопроводы-вводы
Газопроводы-вводы

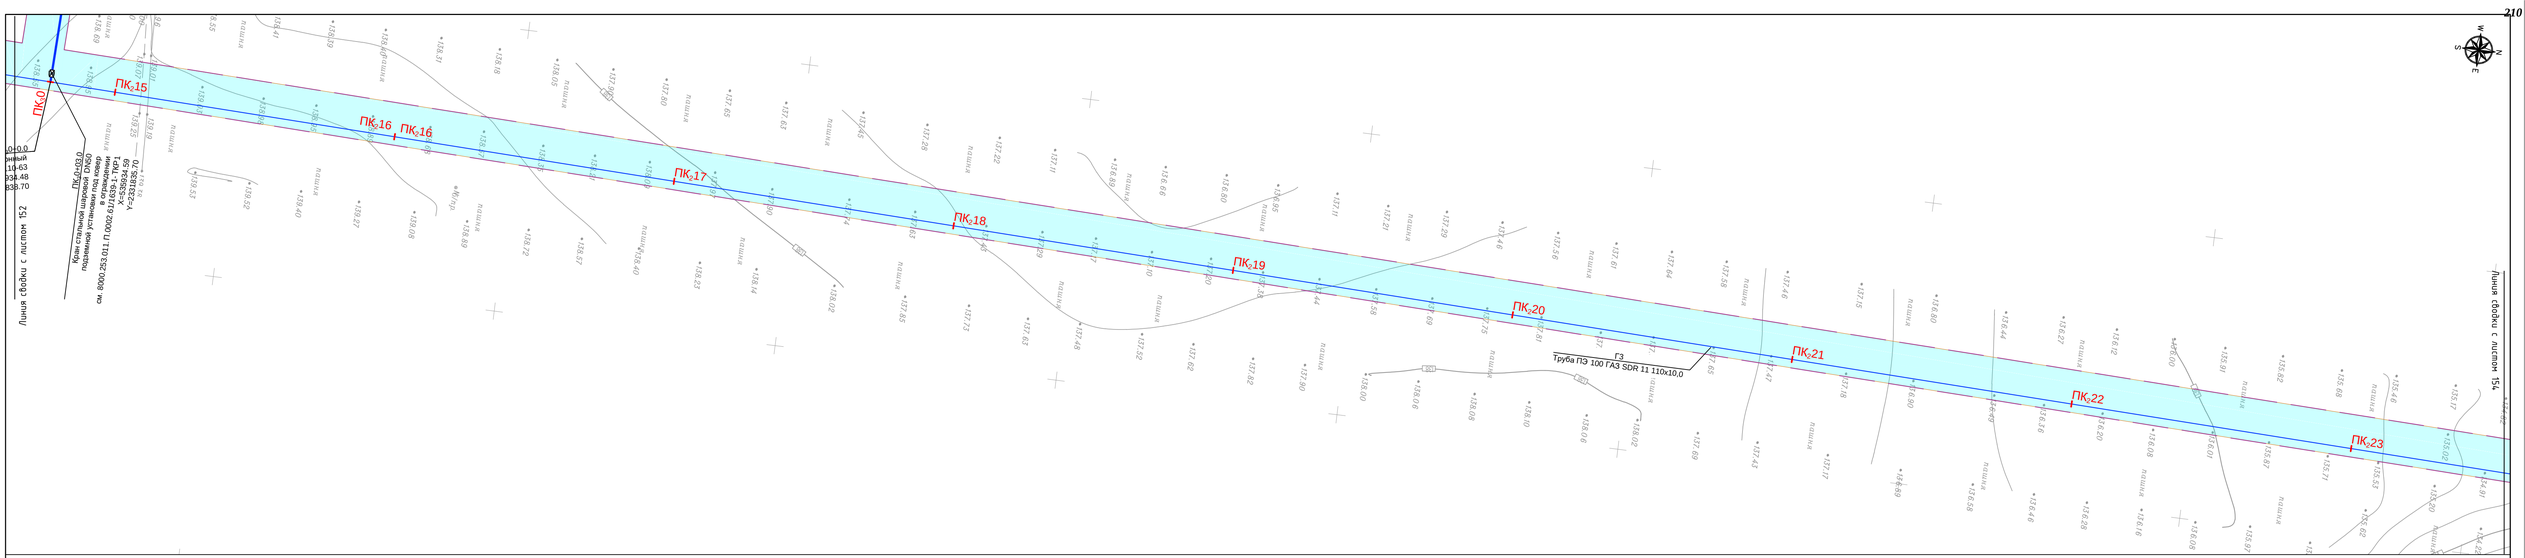

УСЛОВНЫЕ ОБОЗНАЧЕНИЯ:

ТЕРРИТОРИЯ В ГРАНИЦАХ ПРОЕКТИРОВАНИЯ:

– границы территории, в отношении которой осуществляется подготовка проекта планировки

ПРОЕКТИРУЕМЫЕ ОБЪЕКТЫ:

– ось проектируемого газопровода высокого давления

– границы зоны планируемого размещения линейного объекта

ПК 24 – пикетаж

– проектируемый ГРПШ

Взам. инв. №

Подп. и дата

Инв. № подл.

Изм.	Кол.уч.	Лист	№док.	Подпись	Дата
Выполнил		Уткина Е.Г.			03.21
Проверил		Назаренко Я.В.			03.21


8000.253.011.ППТ.0002.61/1639-1

"Межпоселковый газопровод высокого давления от ГРС ст.Тацинская к х. Бабовня, х. Коминтерн, х. Луговой с отводом на х. Ковылкин Тацинского района и х. Алексеев Морозовского района Ростовской области"

Стадия	Лист	Листов
	153	

Схема конструктивных и планировочных решений, М 1:1000

ООО "Управляющая компания "ДонГИС"

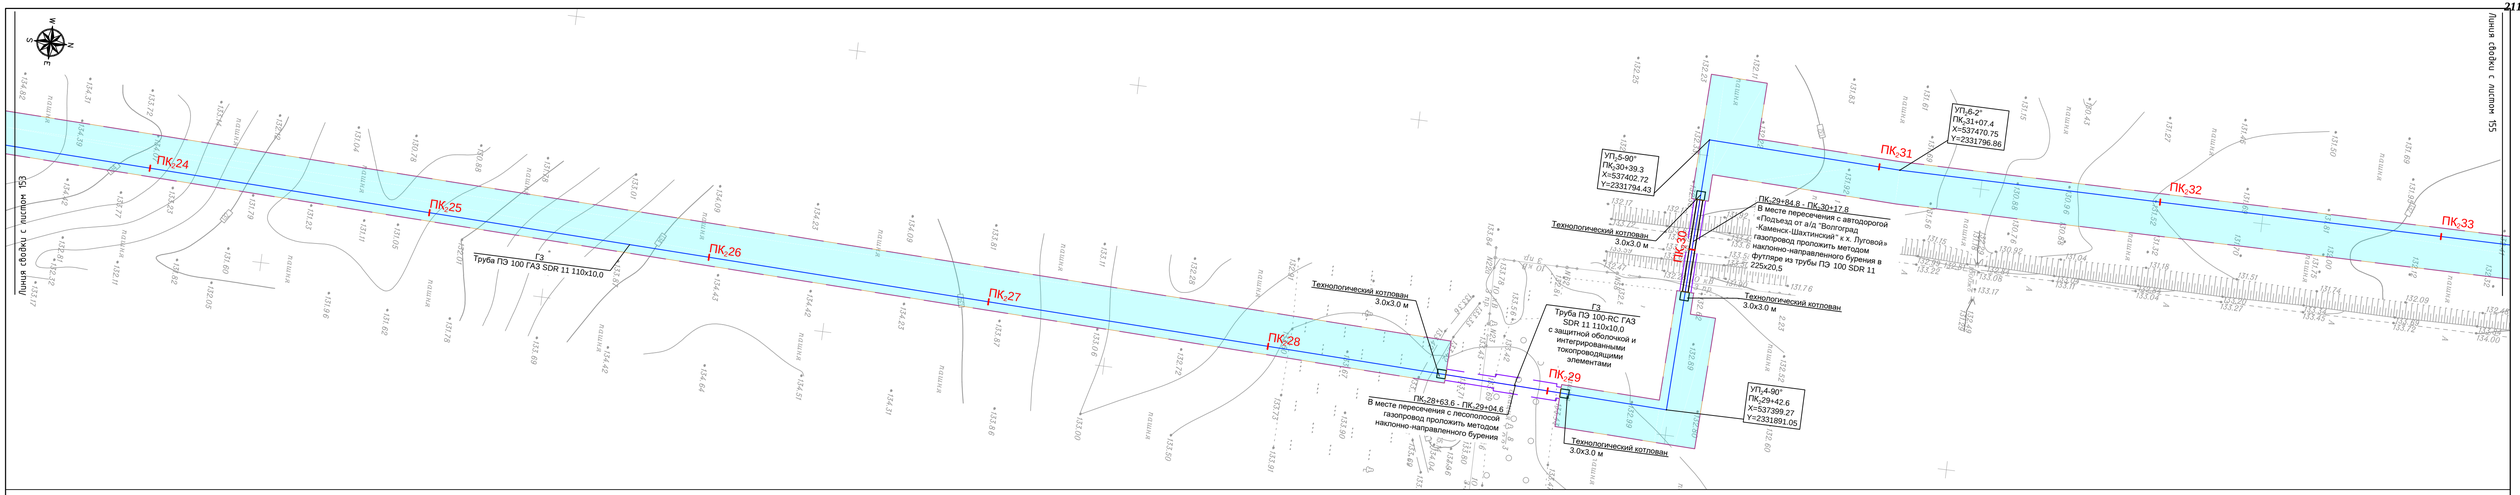

УСЛОВНЫЕ ОБОЗНАЧЕНИЯ:

ТЕРРИТОРИЯ В ГРАНИЦАХ ПРОЕКТИРОВАНИЯ:

– границы территории, в отношении которой осуществляется подготовка проекта планировки

ПРОЕКТИРУЕМЫЕ ОБЪЕКТЫ:

– ось проектируемого газопровода высокого давления

– границы зоны планируемого размещения линейного объекта

ПК0-24 – пикетаж


– проектируемый ГРПШ

Изм.	Колуч.	Лист	№док.	Подпись	Дата	8000.253.011.ППТ.0002.61/1639-1		
						"Межпоселковый газопровод высокого давления от ГРС ст.Тацинская к х. Бабовня, х. Коминтерн, х. Луговой с отводом на х. Ковылкин Тацинского района и х. Алексеев Морозовского района Ростовской области"		
Выполнил		Уткина Е.Г.			03.21		Стадия	Лист	Листов
								154	
Проверил		Назаренко Я.В.			03.21	Схема конструктивных и планировочных решений, М 1:1000	ООО "Управляющая компания "ДонГИС"		

Взам. инв. №

Подп. и дата

Инв. № подл.

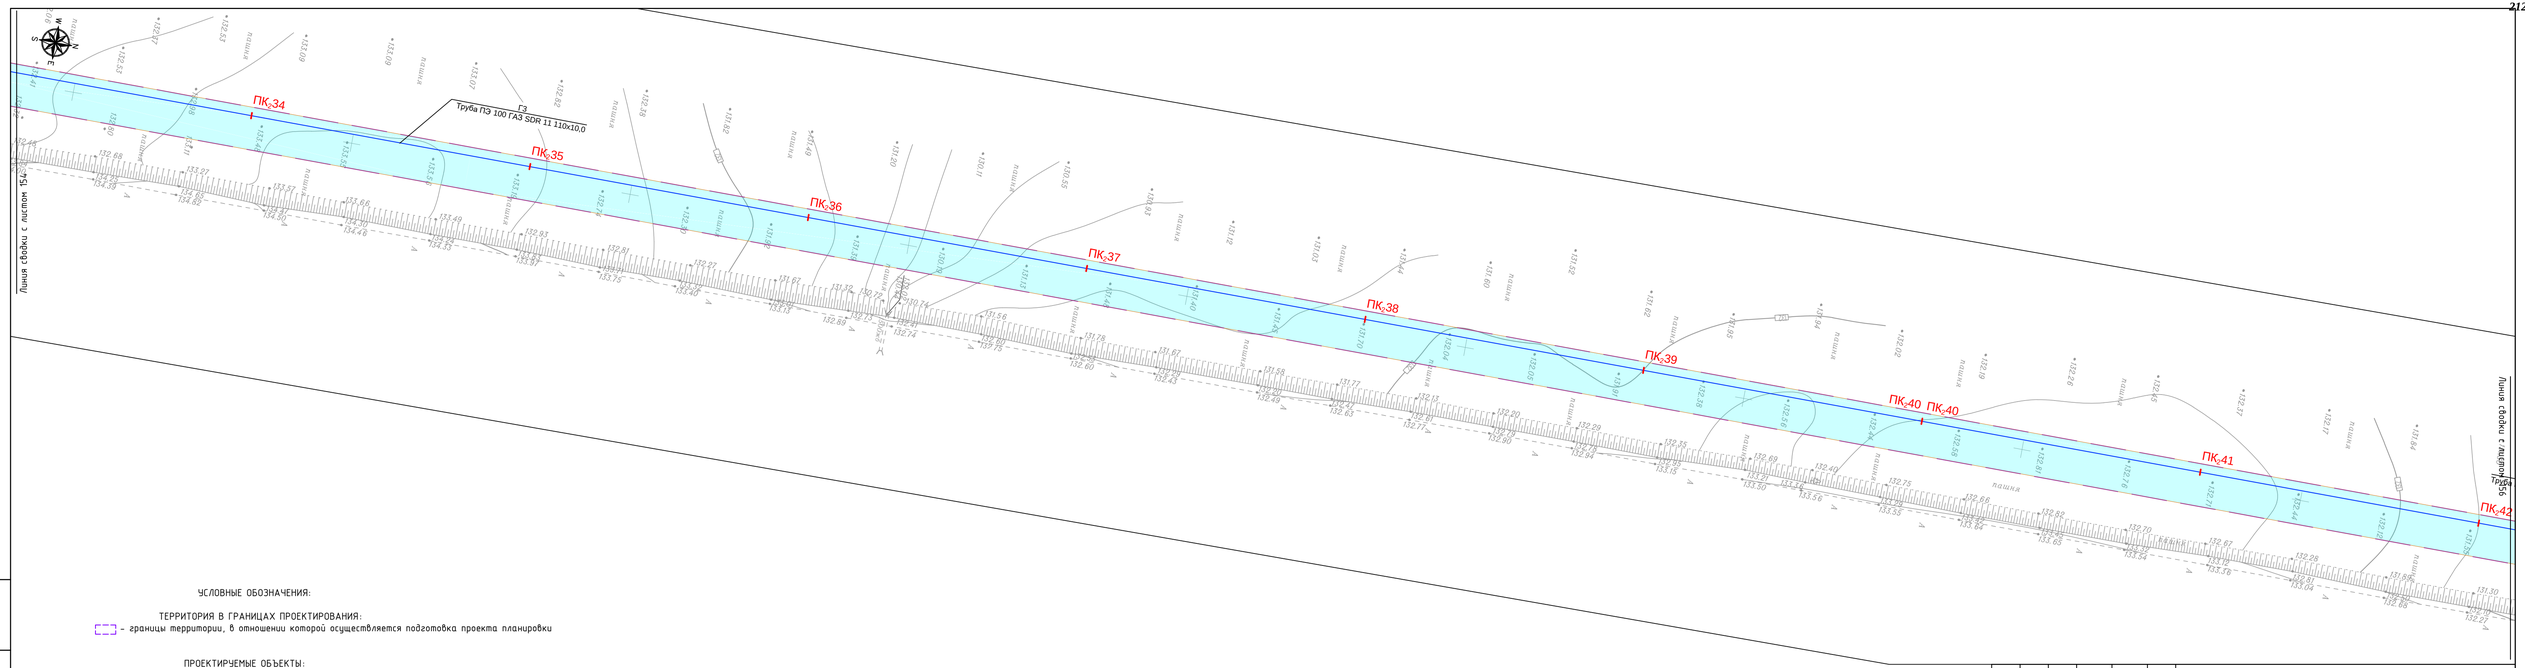

УСЛОВНЫЕ ОБОЗНАЧЕНИЯ:

ТЕРРИТОРИЯ В ГРАНИЦАХ ПРОЕКТИРОВАНИЯ:

- границы территории, в отношении которой осуществляется подготовка проекта планировки

ПРОЕКТИРУЕМЫЕ ОБЪЕКТЫ:

- ось проектируемого газопровода высокого давления
- границы зоны планируемого размещения линейного объекта
- ПК24 - пикетаж
- проектируемый ГРПШ

Изм.	Кол.уч.	Лист	№док.	Подпись	Дата
Выполнил		Уткина Е.Г.			03.21
Проверил		Назаренко Я.В.			03.21

8000.253.011.ППТ.0002.61/1639-1

"Межпоселковый газопровод высокого давления от ГРС ст.Тацинская к х. Бабовня, х. Коминтерн, х. Луговой с отводом на х. Ковылкин Тацинского района и х. Алексеев Морозовского района Ростовской области"

Стадия	Лист	Листов
	155	


Схема конструктивных и планировочных решений, М 1:1000

ООО "Управляющая компания "ДонГИС"

Взам. инв. №

Подп. и дата

Инв. № подл.

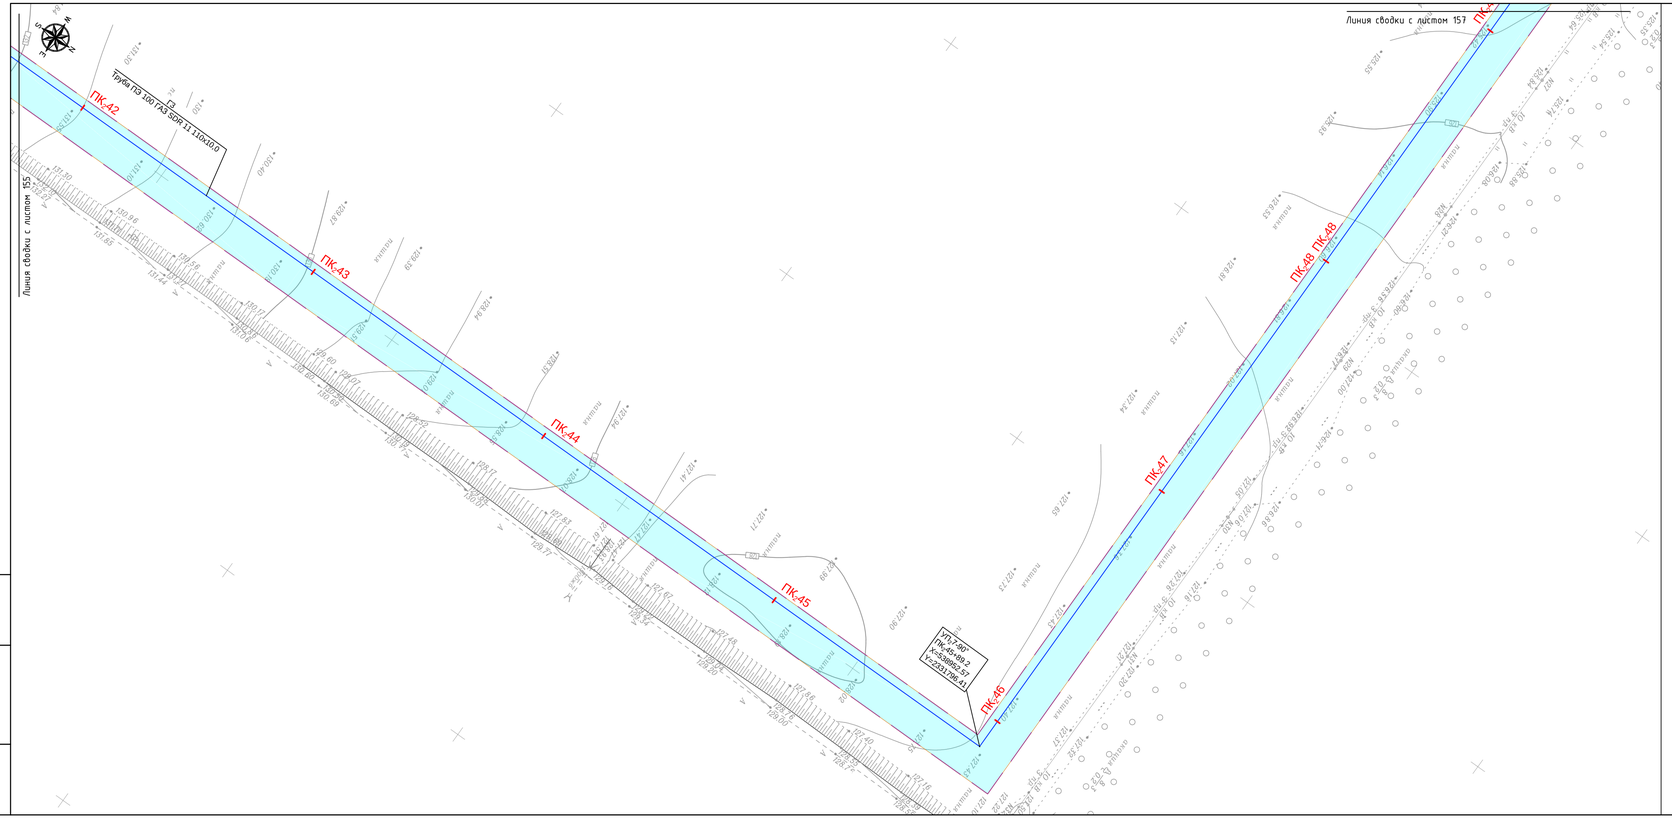

УСЛОВНЫЕ ОБОЗНАЧЕНИЯ:

ТЕРРИТОРИЯ В ГРАНИЦАХ ПРОЕКТИРОВАНИЯ:

- границы территории, в отношении которой осуществляется подготовка проекта планировки

ПРОЕКТИРУЕМЫЕ ОБЪЕКТЫ:


- ось проектируемого газопровода высокого давления
- границы зоны планируемого размещения линейного объекта
- ПК24 – пикетаж
- проектируемый ГРПШ

Изм.	Кол.уч.	Лист	№док.	Подпись	Дата	8000.253.011.ППТ.0002.61/1639-1		
						"Межпоселковый газопровод высокого давления от ГРС ст.Тацинская к х. Бабовня, х. Комитери, х. Луговой с отводом на х. Ковылкин Тацинского района и х. Алексеев Морозовского района Ростовской области"		
Выполнил		Уткина Е.Г.			03.21		Стадия	Лист	Листов
								156	
Проверил		Назаренко Я.В.			03.21	Схема конструктивных и планировочных решений, М 1:1000	ООО "Управляющая компания "ДонГИС"		

Взам. инв. №

Подп. и дата

Инв. № подл.

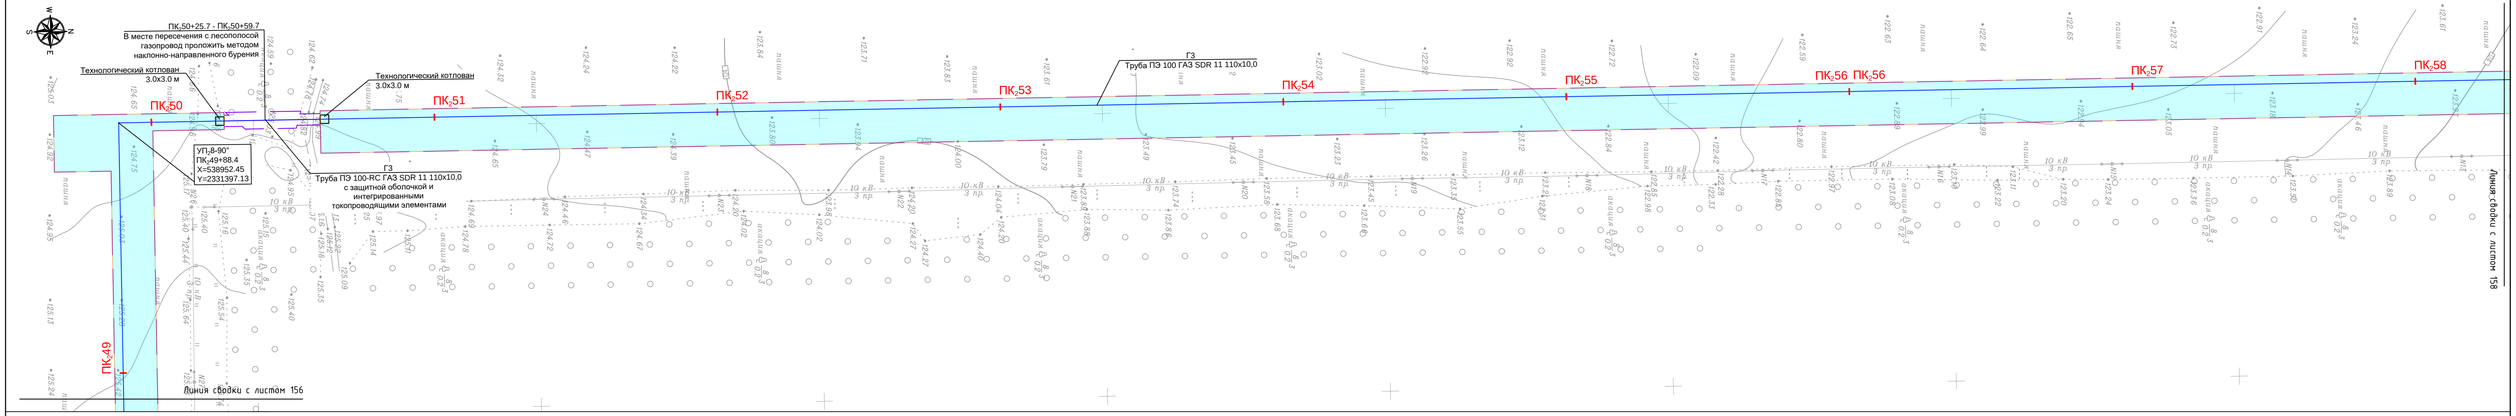

УСЛОВНЫЕ ОБОЗНАЧЕНИЯ:

ТЕРРИТОРИЯ В ГРАНИЦАХ ПРОЕКТИРОВАНИЯ:

- границы территории, в отношении которой осуществляется подготовка проекта планировки

ПРОЕКТИРУЕМЫЕ ОБЪЕКТЫ:

- ось проектируемого газопровода высокого давления
- границы зоны планируемого размещения линейного объекта
ПК 24 - пикетаж
- проектируемый ГРПШ

Взам. инв. №

Подп. и дата

Инв. № подл.

Изм.	Кол.уч.	Лист	№док.	Подпись	Дата
Выполнил		Уткина Е.Г.			03.21
Проверил		Назаренко Я.В.			03.21


8000.253.011.ППТ.0002.61/1639-1

"Межпоселковый газопровод высокого давления от ГРС ст.Тацинская к х. Бабовня, х. Коминтерн, х. Луговой с отводом на х. Ковылкин Тацинского района и х. Алексеев Морозовского района Ростовской области"

Стадия	Лист	Листов
	157	

Схема конструктивных и планировочных решений, М 1:1000

ООО "Управляющая компания "ДонГИС"

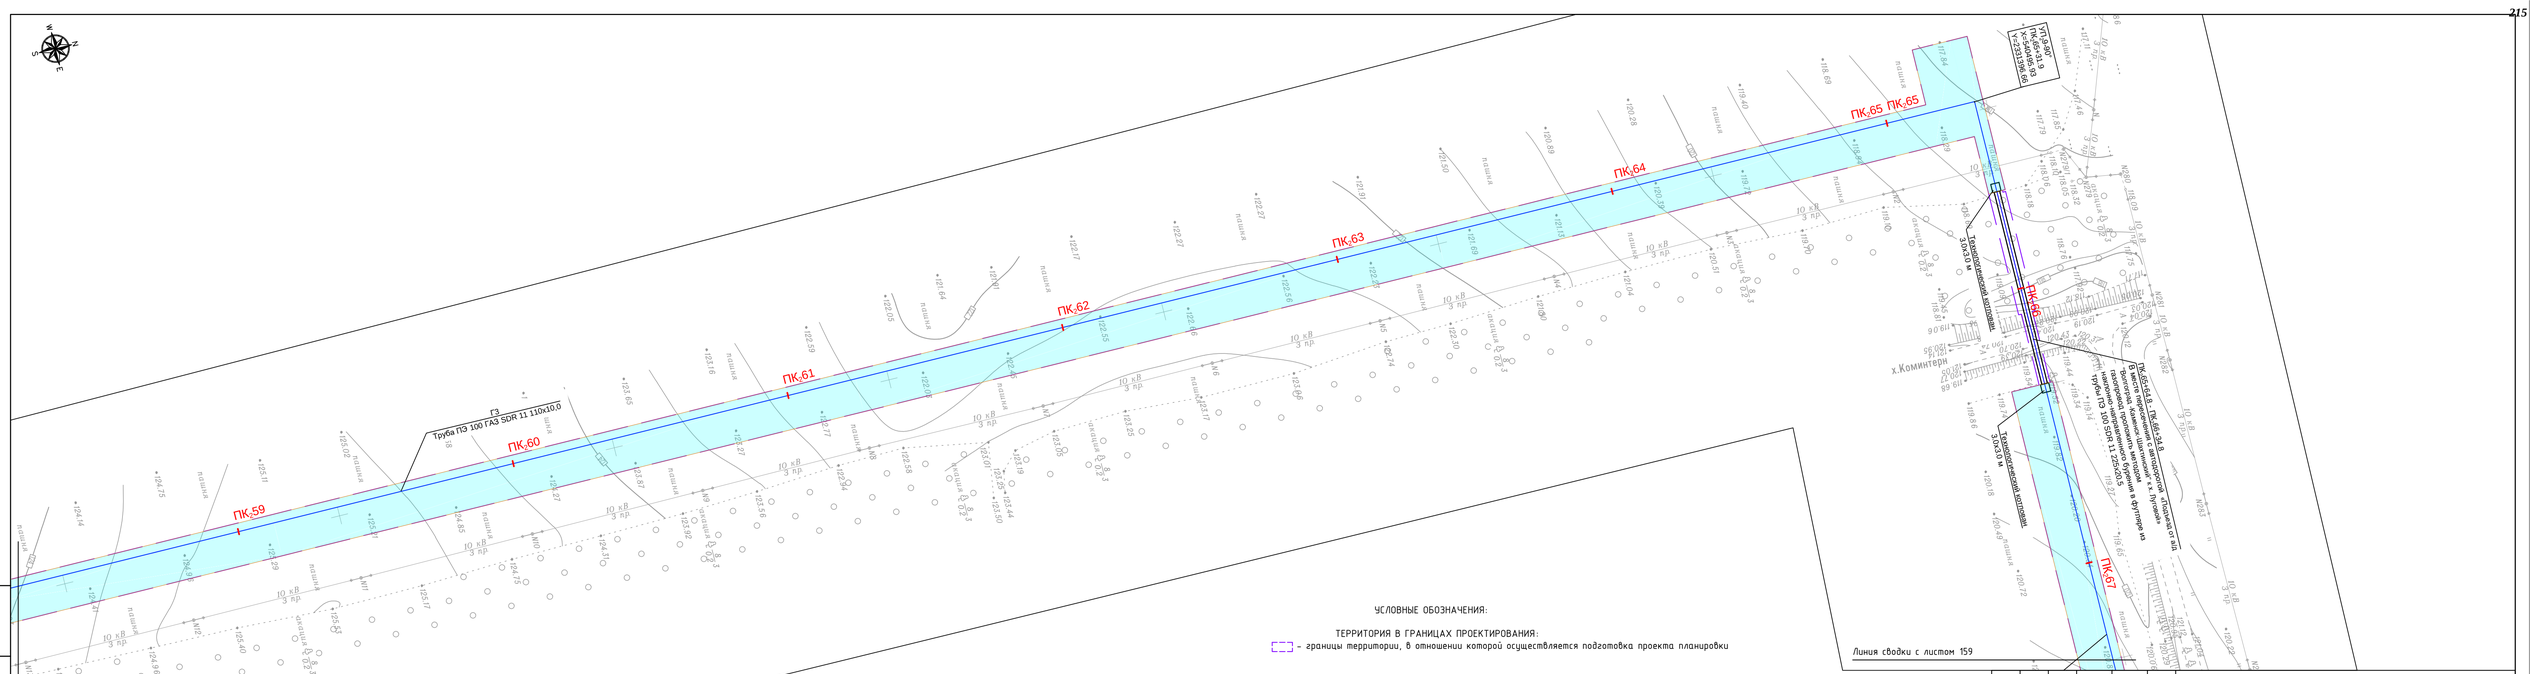

УСЛОВНЫЕ ОБОЗНАЧЕНИЯ:

ТЕРРИТОРИЯ В ГРАНИЦАХ ПРОЕКТИРОВАНИЯ:

- границы территории, в отношении которой осуществляется подготовка проекта планировки

ПРОЕКТИРУЕМЫЕ ОБЪЕКТЫ:

- ось проектируемого газопровода высокого давления
- границы зоны планируемого размещения линейного объекта
- ПК24 - пикетаж
- проектируемый ГРПШ

Изм.	Кол.уч.	Лист	№док.	Подпись	Дата
Выполнил		Уткина Е.Г.			03.21
Проверил		Назаренко Я.В.			03.21

8000.253.011.ППТ.0002.61/1639-1

"Межпоселковый газопровод высокого давления от ГРС ст.Тацинская к х. Бабовня, х. Коминтерн, х. Луговой с отводом на х. Ковылкин Тацинского района и х. Алексеев Морозовского района Ростовской области"

Стадия	Лист	Листов
	158	

Схема конструктивных и планировочных решений, М 1:1000

ООО "Управляющая компания "ДонГИС"

Взам. инв. №

Подп. и дата

Инв. № подл.

Изм.	Кол.уч.	Лист	№док.	Подпись	Дата
Выполнил		Ушкина Е.Г.			03.21
Проверил		Назаренко Я.В.			03.21

8000.253.011.ПЛТ.00026161639-1

"Межпоселковый газопровод высокого давления от ГРС ст.Ташинская к х. Бабевин, х. Конштерн, х. Луговой с отводом на х. Ковыльн Ташинского района и х. Алексеев Морозовского района Ростовской области"

Стадия	Лист	Листов
	159	

Схема конструктивных и планировочных решений. М 1:1000

ООО "Управляющая компания "ДонГИС"


УСЛОВНЫЕ ОБОЗНАЧЕНИЯ:

ТЕРРИТОРИЯ В ГРАНИЦАХ ПРОЕКТИРОВАНИЯ:


- границы территории, в отношении которой осуществляется подготовка проекта планировки

ПРОЕКТИРУЕМЫЕ ОБЪЕКТЫ:

- ось проектируемого газопровода высокого давления
- ПК0+0 - границы зоны планируемого размещения линейного объекта
- пикетаж
- проектируемый ГРПШ

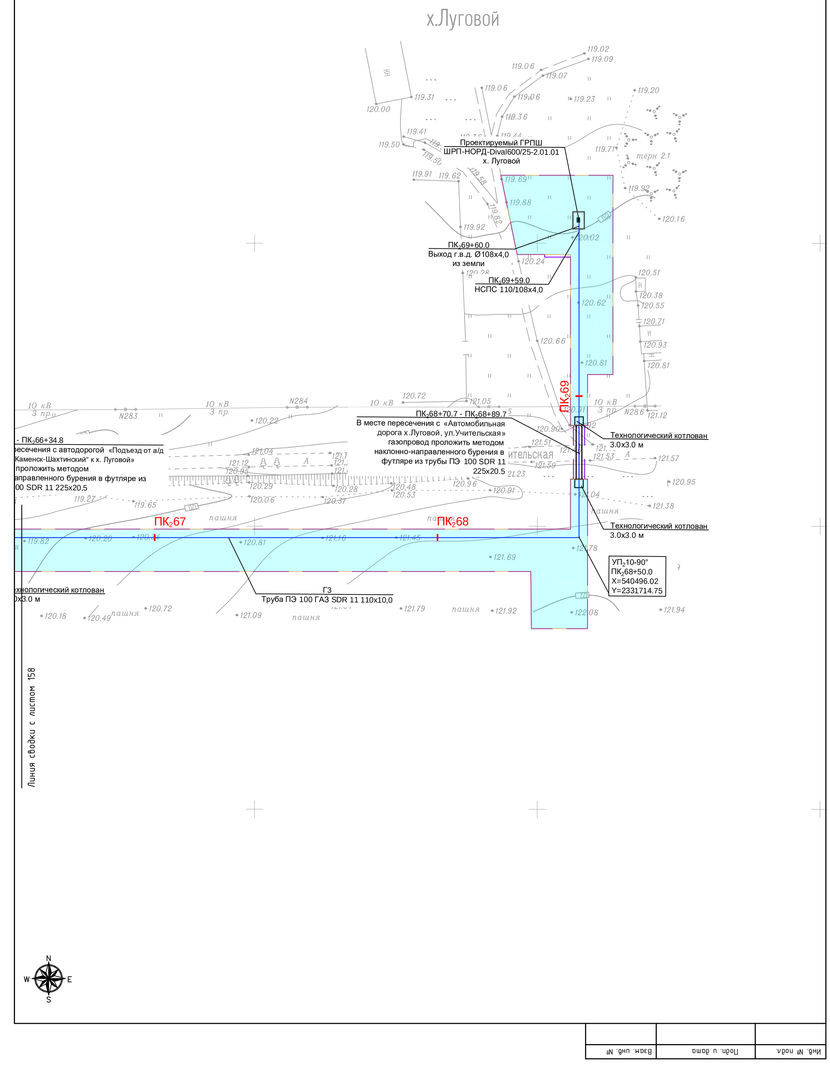

Инв. № подл.	Подп. и дата	Взам. инв. №

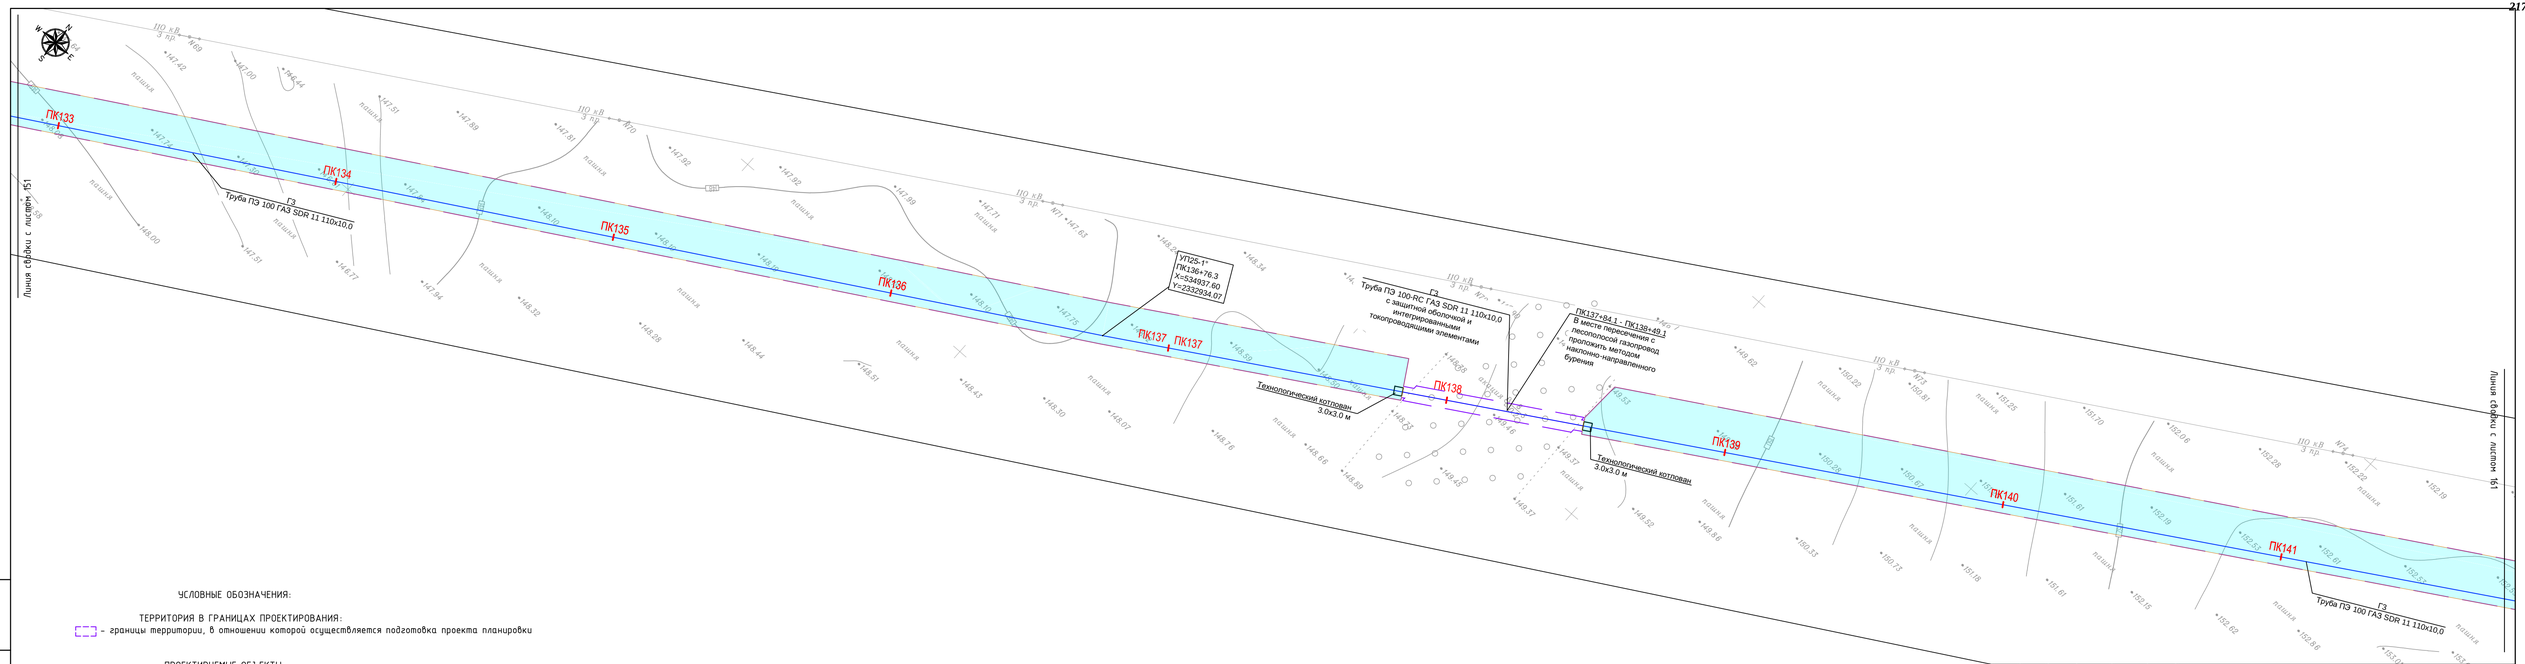

УСЛОВНЫЕ ОБОЗНАЧЕНИЯ:

ТЕРРИТОРИЯ В ГРАНИЦАХ ПРОЕКТИРОВАНИЯ:

- границы территории, в отношении которой осуществляется подготовка проекта планировки

ПРОЕКТИРУЕМЫЕ ОБЪЕКТЫ:

- ось проектируемого газопровода высокого давления
- границы зоны планируемого размещения линейного объекта
ПК24 - пикетаж
- проектируемый ГРПШ

Взам. инв. №

Подп. и дата

Инв. № подл.

Изм.	Кол.уч.	Лист	№док.	Подпись	Дата
Выполнил		Уткина Е.Г.			03.21
Проверил		Назаренко Я.В.			03.21


8000.253.011.ППТ.0002.61/1639-1

"Межпоселковый газопровод высокого давления от ГРС ст.Тацинская к х. Бабовня, х. Коминтерн, х. Луговой с отводом на х. Ковылкин Тацинского района и х. Алексеев Морозовского района Ростовской области"

Схема конструктивных и планировочных решений, М 1:1000

Стадия	Лист	Листов
	160	

ООО "Управляющая компания "ДонГИС"

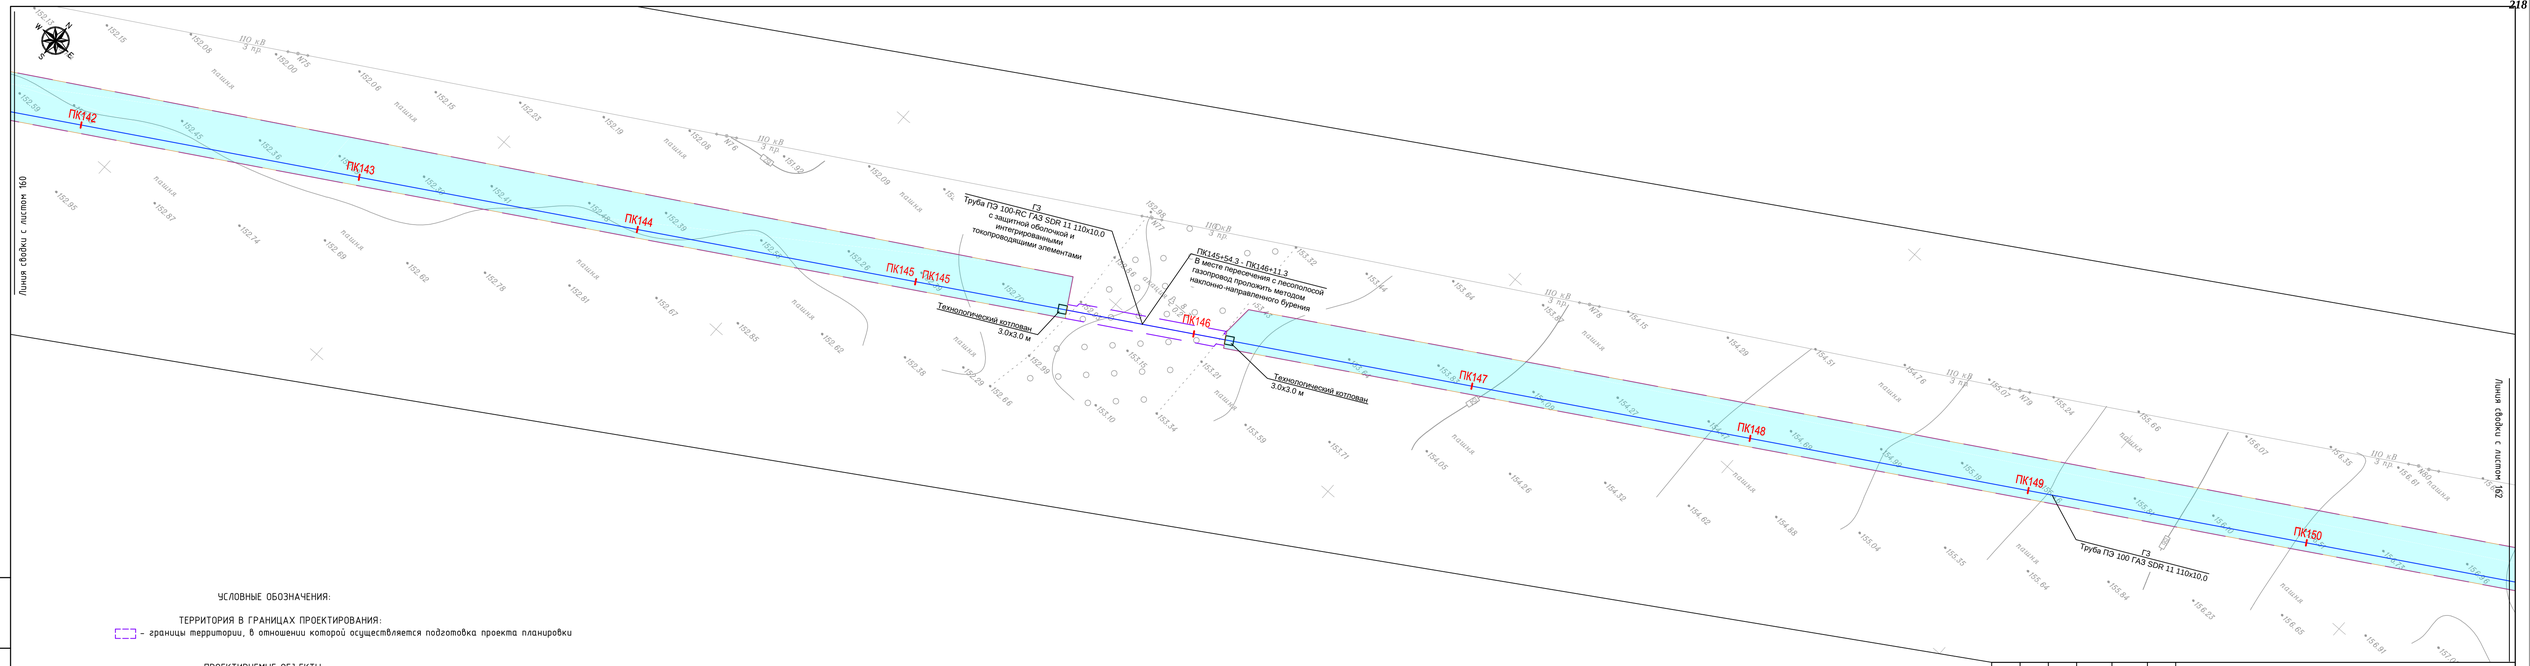

УСЛОВНЫЕ ОБОЗНАЧЕНИЯ:

ТЕРРИТОРИЯ В ГРАНИЦАХ ПРОЕКТИРОВАНИЯ:

- границы территории, в отношении которой осуществляется подготовка проекта планировки

ПРОЕКТИРУЕМЫЕ ОБЪЕКТЫ:

- ось проектируемого газопровода высокого давления
- границы зоны планируемого размещения линейного объекта
- ПК24 – пикетаж
- проектируемый ГРПШ

Взам. инв. №

Подп. и дата

Инв. № подл.

Изм.	Кол.уч.	Лист	№док.	Подпись	Дата
Выполнил		Уткина Е.Г.			03.21
Проверил		Назаренко Я.В.			03.21


8000.253.011.ППТ.0002.61/1639-1

"Межпоселковый газопровод высокого давления от ГРС ст.Тацинская к х. Бабовня, х. Комиссары, х. Луговой с отводом на х. Ковылкин Тацинского района и х. Алексеев Морозовского района Ростовской области"

Схема конструктивных и планировочных решений, М 1:1000

Стадия	Лист	Листов
	161	

ООО "Управляющая компания "ДонГИС"

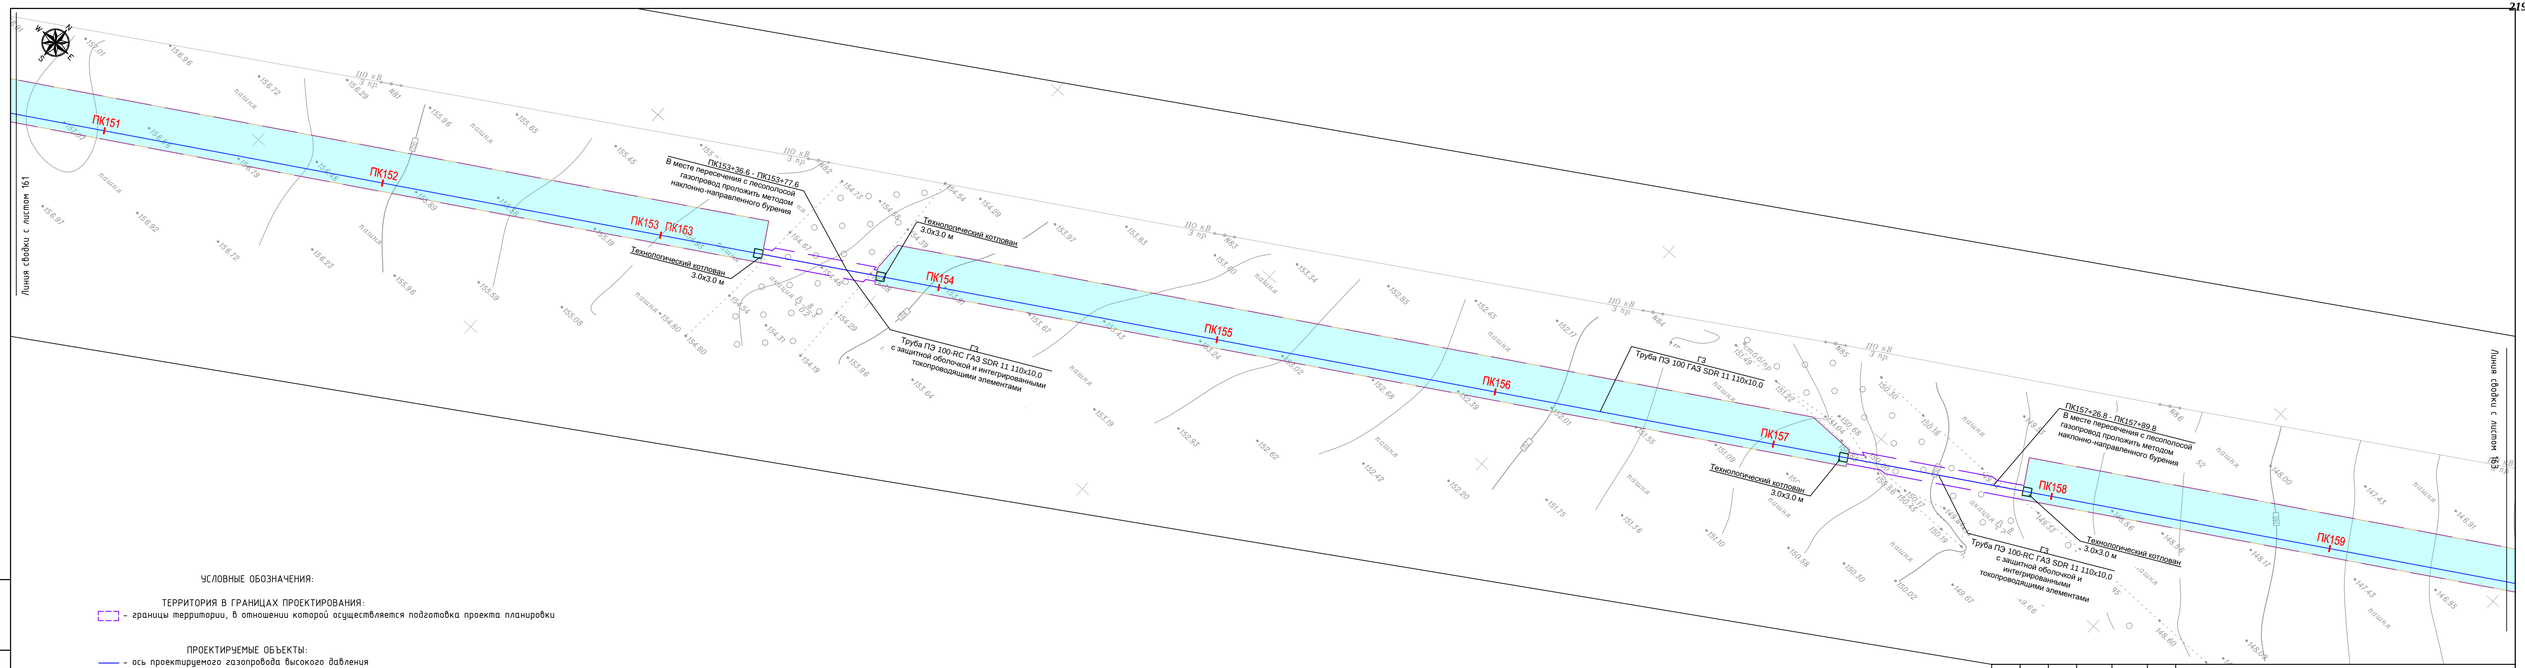

УСЛОВНЫЕ ОБОЗНАЧЕНИЯ:

ТЕРРИТОРИЯ В ГРАНИЦАХ ПРОЕКТИРОВАНИЯ:

– границы территории, в отношении которой осуществляется подготовка проекта планировки

ПРОЕКТИРУЕМЫЕ ОБЪЕКТЫ:

– ось проектируемого газопровода высокого давления

– границы зоны планируемого размещения линейного объекта

ПК24 – пикетаж

– проектируемый ГРПШ

Взам. инв. №

Подп. и дата

Инв. № подл.

Изм.	Кол.уч.	Лист	№док.	Подпись	Дата
Выполнил		Уткина Е.Г.			03.21
Проверил		Назаренко Я.В.			03.21


8000.253.011.ППТ.0002.61/1639-1

"Межпоселковый газопровод высокого давления от ГРС ст.Тацинская к х. Бабовня, х. Комитерн, х. Луговой с отводом на х. Ковылкин Тацинского района и х. Алексеев Морозовского района Ростовской области"

Стадия	Лист	Листов
	162	

Схема конструктивных и планировочных решений, М 1:1000

ООО "Управляющая компания "ДонГИС"

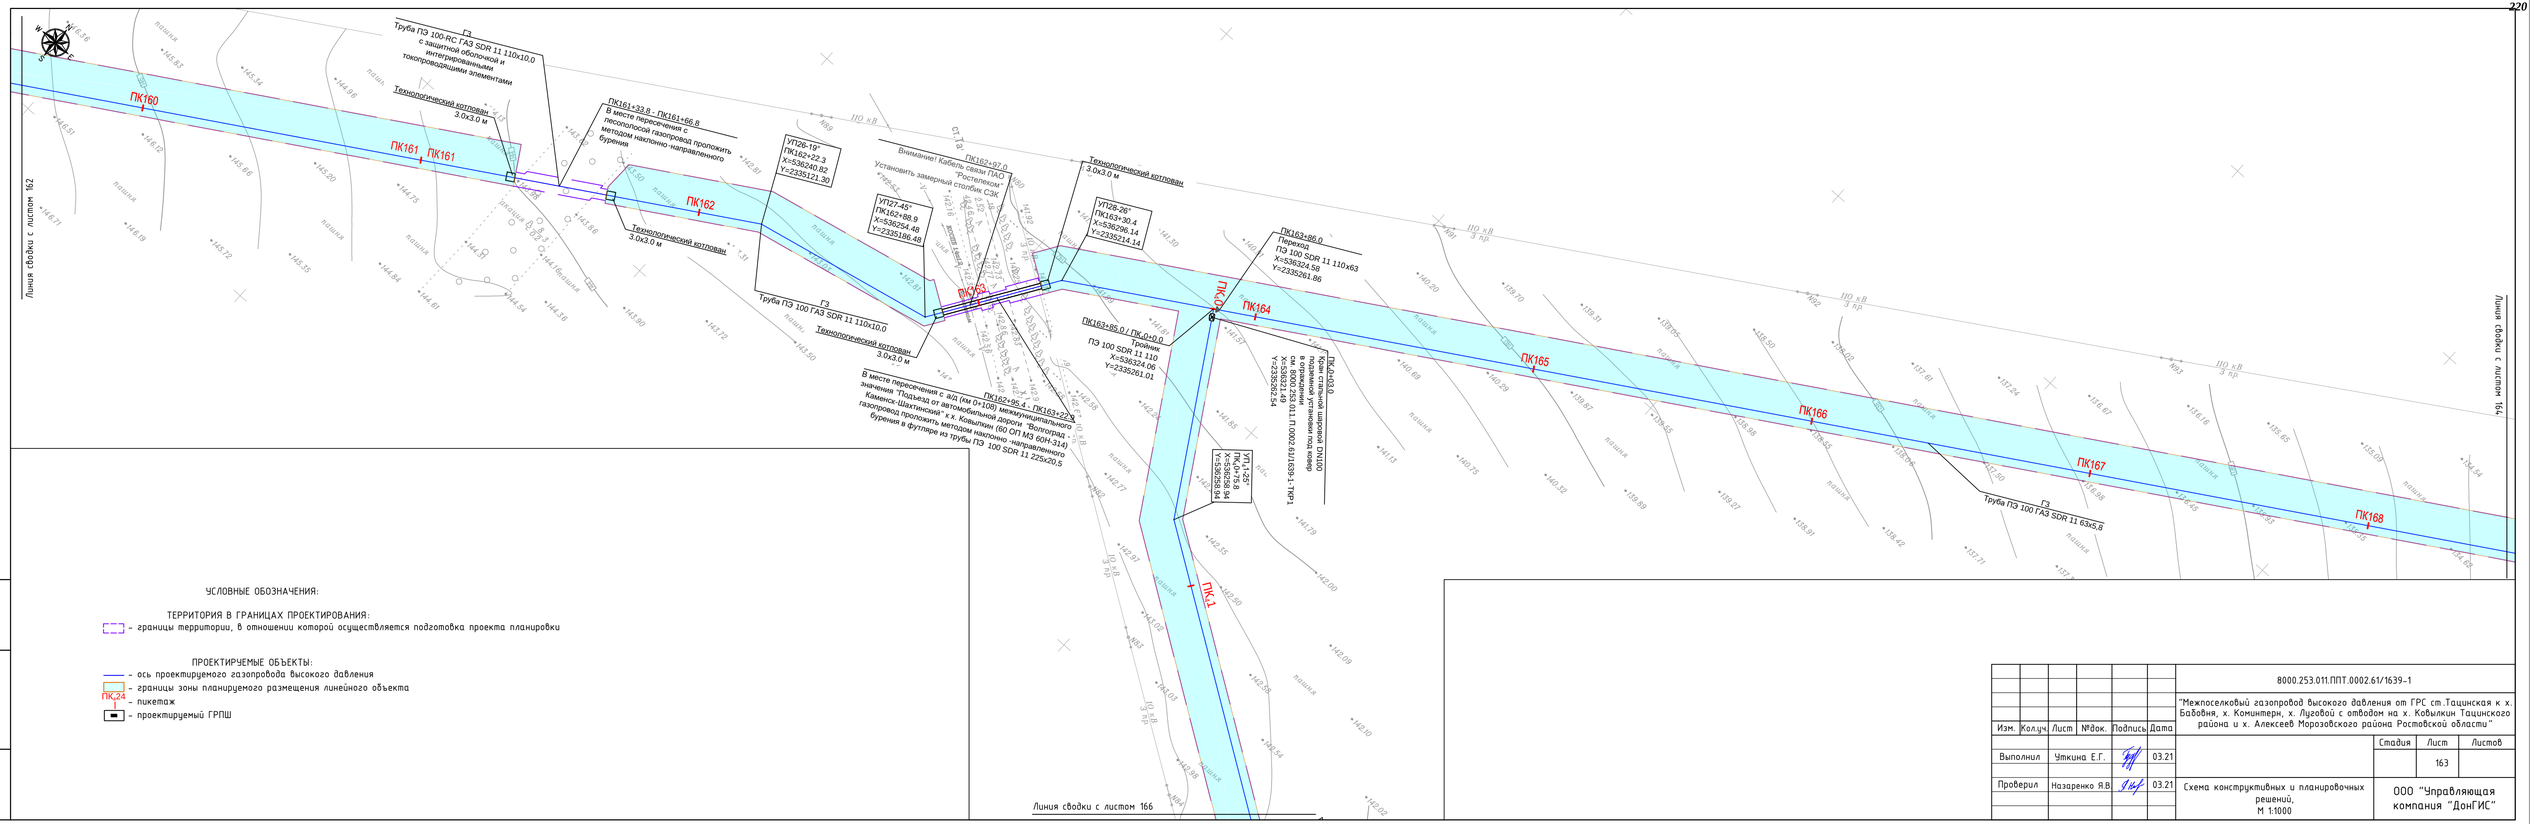

УСЛОВНЫЕ ОБОЗНАЧЕНИЯ:

ТЕРРИТОРИЯ В ГРАНИЦАХ ПРОЕКТИРОВАНИЯ:

- границы территории, в отношении которой осуществляется подготовка проекта планировки

ПРОЕКТИРУЕМЫЕ ОБЪЕКТЫ:

- ось проектируемого газопровода высокого давления
- границы зоны планируемого размещения линейного объекта
- ПК24 - пикетаж
- проектируемый ГРПШ

Изм.	Колуч.	Лист	№док.	Подпись	Дата
Выполнил		Уткина Е.Г.			03.21
Проверил		Назаренко Я.В.			03.21

8000.253.011.ППТ.0002.61/1639-1

"Межпоселковый газопровод высокого давления от ГРС ст.Тацинская к х. Бабовня, х. Коминтерн, х. Луговой с отводом на х. Ковылкин Тацинского района и х. Алексеев Морозовского района Ростовской области"

Стадия	Лист	Листов
	163	


Схема конструктивных и планировочных решений,
М 1:1000

ООО "Управляющая компания "ДонГИС"

Взам. инв. №

Подп. и дата

Инв. № подл.

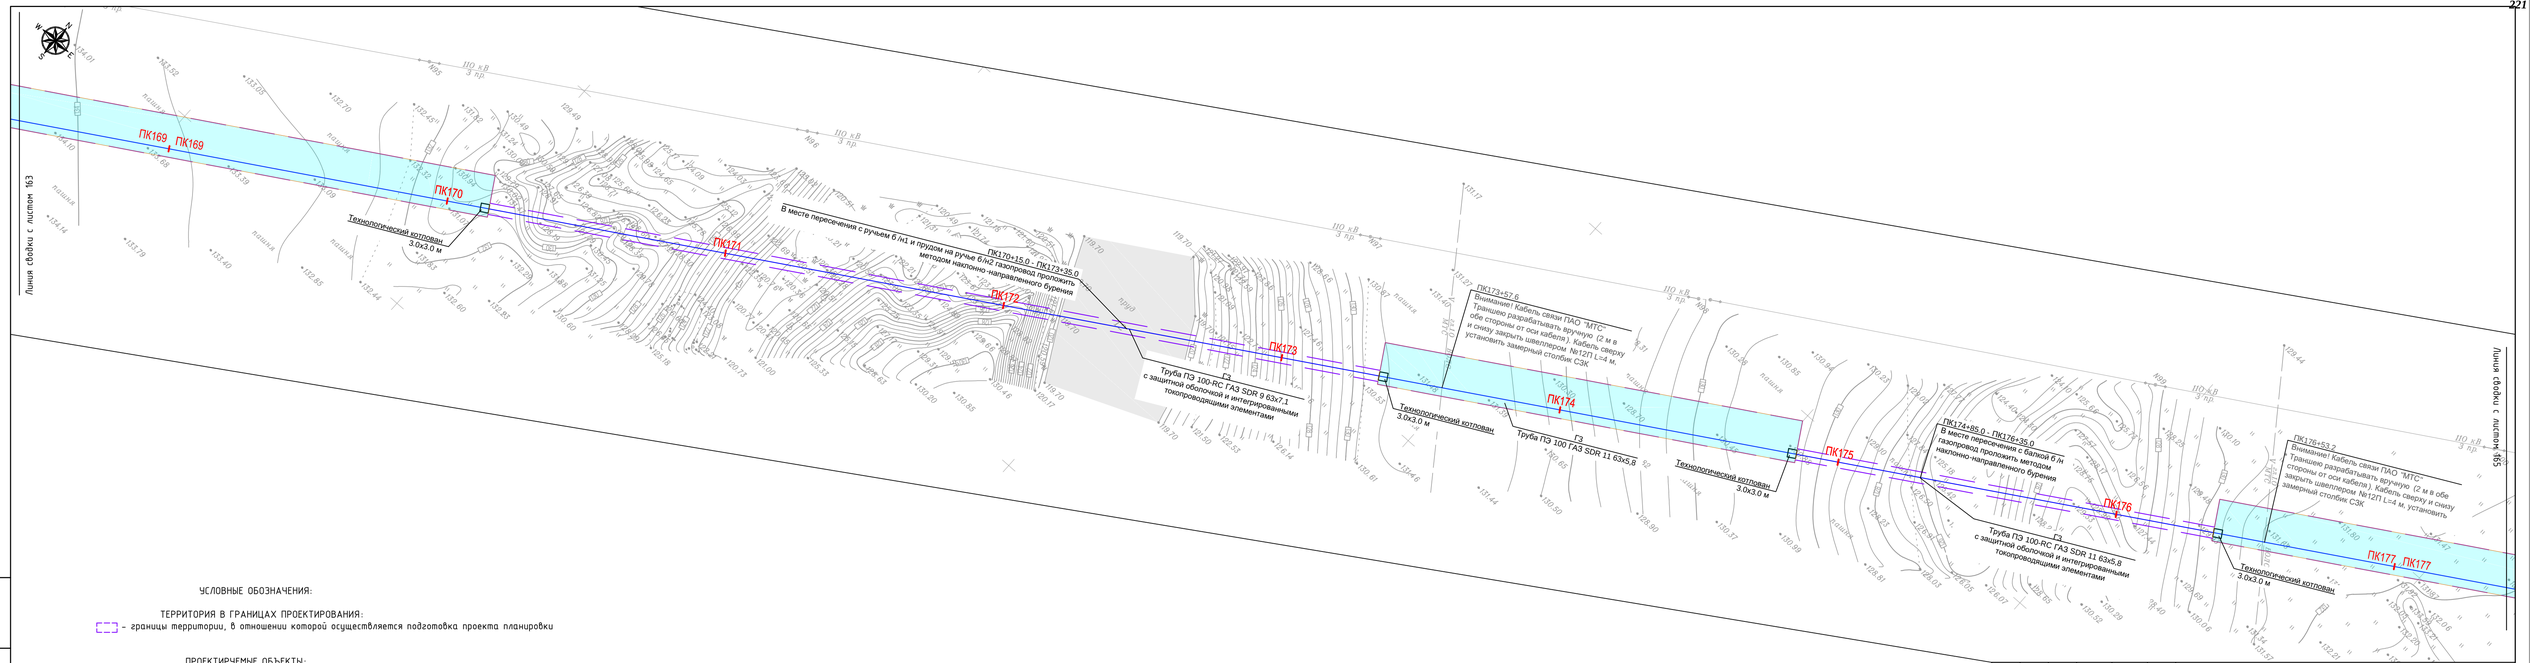

УСЛОВНЫЕ ОБОЗНАЧЕНИЯ:

ТЕРРИТОРИЯ В ГРАНИЦАХ ПРОЕКТИРОВАНИЯ:

– границы территории, в отношении которой осуществляется подготовка проекта планировки

ПРОЕКТИРУЕМЫЕ ОБЪЕКТЫ:

– ось проектируемого газопровода высокого давления

– границы зоны планируемого размещения линейного объекта

ПК 24 – пикетаж

– проектируемый ГРПШ

Взам. инв. №

Подп. и дата

Инв. № подл.

Изм.	Кол.уч.	Лист	№док.	Подпись	Дата
Выполнил		Уткина Е.Г.			03.21
Проверил		Назаренко Я.В.			03.21


8000.253.011.ППТ.0002.61/1639-1

"Межпоселковый газопровод высокого давления от ГРС ст.Тацинская к х. Бабовня, х. Комиитери, х. Луговой с отводом на х. Ковылкин Тацинского района и х. Алексеев Морозовского района Ростовской области"

Стадия	Лист	Листов
	164	

Схема конструктивных и планировочных решений, М 1:1000

ООО "Управляющая компания "ДонГИС"

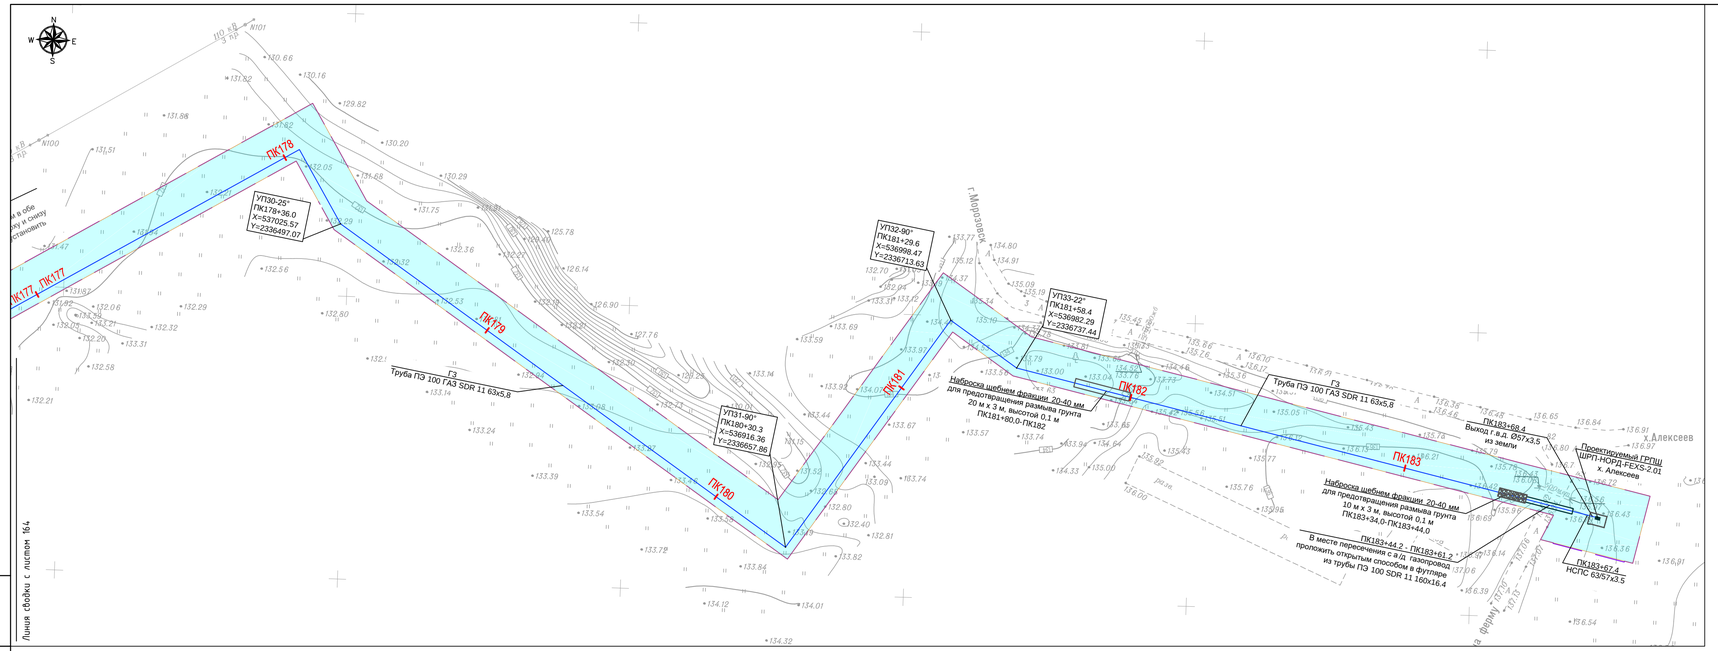

УСЛОВНЫЕ ОБОЗНАЧЕНИЯ:

ТЕРРИТОРИЯ В ГРАНИЦАХ ПРОЕКТИРОВАНИЯ:

- границы территории, в отношении которой осуществляется подготовка проекта планировки

ПРОЕКТИРУЕМЫЕ ОБЪЕКТЫ:

- ось проектируемого газопровода высокого давления
- границы зоны планируемого размещения линейного объекта
- ПК24 - пикетаж
- проектируемый ГРПШ

Взам. инв. №

Подп. и дата

Инв. № подл.

Изм.	Кол.уч.	Лист	№док.	Подпись	Дата
Выполнил		Уткина Е.Г.			03.21
Проверил		Назаренко Я.В.			03.21

8000.253.011.ППТ.0002.61/1639-1

"Межпоселковый газопровод высокого давления от ГРС ст.Тацинская к х. Бабовня, х. Комиитери, х. Луговой с отводом на х. Ковылкин Тацинского района и х. Алексеев Морозовского района Ростовской области"

Стадия	Лист	Листов
	165	

Схема конструктивных и планировочных решений, М 1:1000

ООО "Управляющая компания "ДонГИС"



УСЛОВНЫЕ ОБОЗНАЧЕНИЯ:

ТЕРРИТОРИЯ В ГРАНИЦАХ ПРОЕКТИРОВАНИЯ:

- границы территории, в отношении которой осуществляется подготовка проекта планировки

ПРОЕКТИРУЕМЫЕ ОБЪЕКТЫ:

- ось проектируемого газопровода высокого давления
- границы зоны планируемого размещения линейного объекта
ПК24 - пикетаж
- проектируемый ГРПШ

Взам. инв. №

Подп. и дата

Инв. № подл.

Изм.	Колуч.	Лист	№док.	Подпись	Дата
Выполнил		Уткина Е.Г.			03.21
Проверил		Назаренко Я.В.			03.21


8000.253.011.ППТ.0002.61/1639-1

"Межпоселковый газопровод высокого давления от ГРС ст.Тацинская к х. Бабовкин, х. Коминтерн, х. Луговой с отводом на х. Ковылкин Тацинского района и х. Алексеев Морозовского района Ростовской области"

Схема конструктивных и планировочных решений,
М 1:1000

Стадия	Лист	Листов
	166	

ООО "Управляющая компания "ДонГИС"

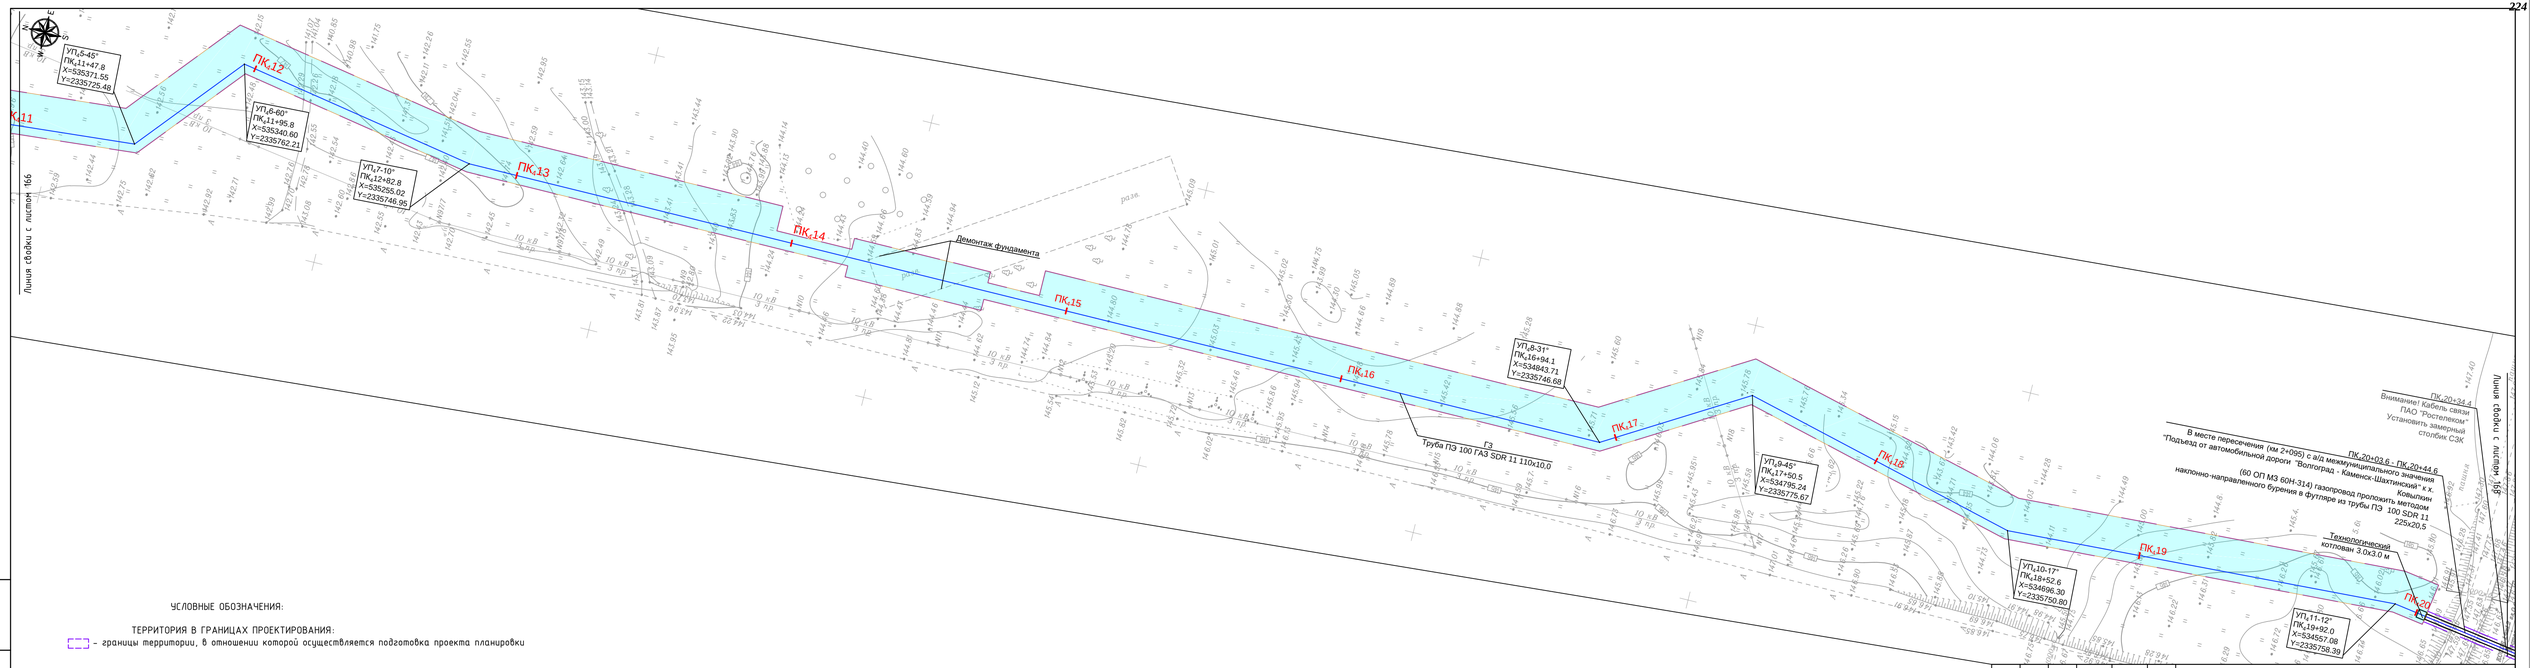

УСЛОВНЫЕ ОБОЗНАЧЕНИЯ:

ТЕРРИТОРИЯ В ГРАНИЦАХ ПРОЕКТИРОВАНИЯ:

- границы территории, в отношении которой осуществляется подготовка проекта планировки

ПРОЕКТИРУЕМЫЕ ОБЪЕКТЫ:

- ось проектируемого газопровода высокого давления
- границы зоны планируемого размещения линейного объекта
- ПК24 - пикетаж
- проектируемый ГРПШ

Взам. инв. №

Подп. и дата

Инв. № подл.

Изм.	Кол.уч.	Лист	№док.	Подпись	Дата
Выполнил		Уткина Е.Г.			03.21
Проверил		Назаренко Я.В.			03.21


8000.253.011.ППТ.0002.61/1639-1

"Межпоселковый газопровод высокого давления от ГРС ст.Тацинская к х. Бабовня, х. Коминтерн, х. Луговой с отводом на х. Ковылкин Тацинского района и х. Алексеев Морозовского района Ростовской области"

Стадия	Лист	Листов
	167	

Схема конструктивных и планировочных решений, М 1:1000

ООО "Управляющая компания "ДонГИС"

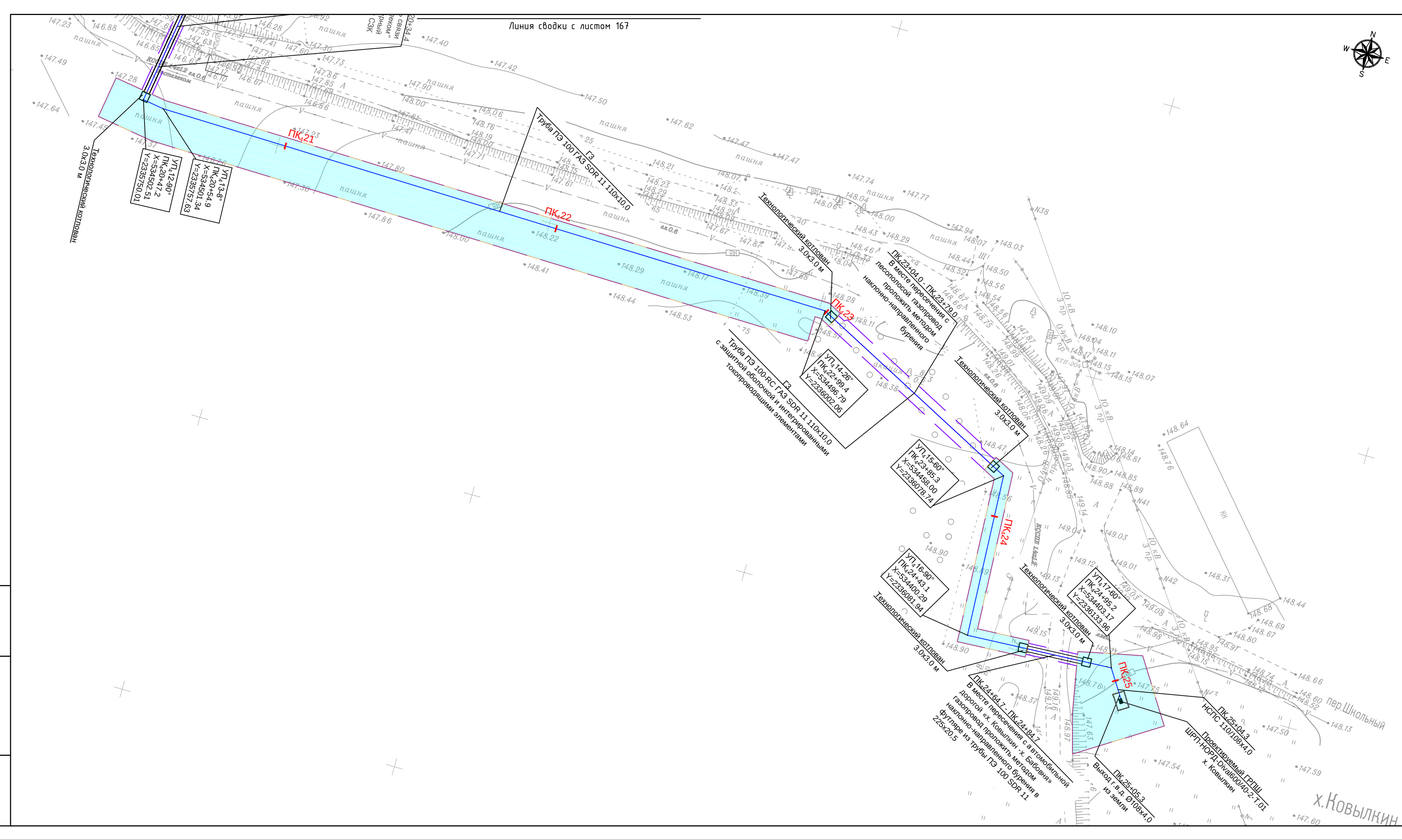
Линия сводки с листом 167
ПК-21+0.0 - ПК-22+0.0 в местах пересечения с автомобильной дорогой методом горизонтально-направленного бурения
Труба ПЭ 100 ГАЗ SDR 11 110х10.0
Технологический коридор 3.0х3.0 м
ПК-22+0.0 - ПК-23+0.0 в местах пересечения с автомобильной дорогой методом горизонтально-направленного бурения
Труба ПЭ 100 ГАЗ SDR 11 110х10.0
Технологический коридор 3.0х3.0 м
Труба ПЭ 100 ГАЗ SDR 11 110х10.0 с защитной оболочкой металлической, полиэтиленовыми изолирующими элементами
ГП1-14-ОВ2 ПК-23+99.4 X=5534896.79 Y=2539007.26
ГП1-15-ОВ2 ПК-23+66.3 X=5534966.60 Y=2539078.74
ГП1-16-ОВ2 ПК-24+01.3 X=5535001.84 Y=2539045.09
ГП1-17-ОВ2 ПК-24+48.2 X=5534951.54 Y=2539003.98
ГП1-18-ОВ2 ПК-24+83.4 X=5534916.30 Y=2538970.33
ПК-24+48.2 - ПК-24+83.4 в местах пересечения с автомобильной дорогой методом горизонтально-направленного бурения
Труба ПЭ 100 ГАЗ SDR 11 110х10.0
Технологический коридор 3.0х3.0 м
ПК-24+83.4 Выход в землю
Труба ПЭ 100 ГАЗ SDR 11 110х10.0 наземная из трубы ПЭ 100 SDR 11 225х20.5
ПК-24+83.4 Переход в землю
Труба ПЭ 100 ГАЗ SDR 11 110х10.0 наземная из трубы ПЭ 100 SDR 11 225х20.5
Проектируемый ГРПШ ШПУНКОВЫЙ СИБОДАО-2-Г-01 НСХТС 1.120.000А3 х. Ковылкин
ГП1-19-ОВ2 ПК-25+00.0 X=5534870.00 Y=2538940.00
ГП1-20-ОВ2 ПК-25+00.0 X=5534870.00 Y=2538940.00
Раздел 4 "Материалы по обоснованию проекта планировки территории. Пояснительная записка"

4.1 Описание природно-климатических условий территории, в отношении которой разрабатывается проект планировки территории.

4.1.1 Инженерно-геологические условия

В административном отношении трасса проектируемого газопровода расположена в Тацинском и Морозовском районах Ростовской области.

В геоморфологическом отношении участок изысканий расположен в пределах водораздела р. Быстрая и р. Сухая.

Рельеф участка представляет собой низменную волнистую равнину, изрезанную широкими долинами рек с развитыми террасами, частой и глубокой овражно-балочной сетью. Абсолютные отметки поверхности, по скважинам, изменяются от 118,01 до 168,86 м. Территория, по которой проходит трасса проектируемого газопровода, представлена полями и пашнями, местами пересечена полевыми дорогами местного значения. В районах примыкания трассы с населенными пунктами (х. Луговой, х. Коминтерн, х. Алексеев, х. Ковылкин) наблюдается хозяйственная застройка. Коммуникации представлены ЛЭП, кабелями связи.

4.1.2 Геологическое строение и свойства грунтов

Геолого-литологический разрез территории до исследованной глубины 3,5-20,0 м представлен толщей четвертичных делювиальных (суглинки, глины) отложений. С поверхности перекрыты почвенно-растительным слоем, в местах пересечения с автодорогами заменен насыпным слоем.

Грунты площадки относятся в соответствии с ГОСТ 25100 к классам природных связных и несвязных дисперсных грунтов, преимущественно с водно-коллоидными структурными связями.

По результатам буровых работ, до глубины 3,5-20,0 м выделено 2 стратиграфо-генетических комплекса (СГК):

СГК – I. Современные элювиальные образования (eQIV):

Слой – П - почвенно-растительный слой. Распространен на участках, не вовлеченных в хозяйственную деятельность человека, в интервале глубин от 0,0 до 0,1-0,8м (абс. отм. 118,01-168,86м – 117,61-168,26м). Мощность изменяется от 0,1 до 0,8м. В местах пересечения с полевыми дорогами и автодорогами с твердым покрытием почвенно-растительный слой заменен на насыпной грунт, представленный местным переотложенным суглинком с редкими включениями щебня.

СГК – II. Делювиальные отложения плейстоцена (dQIII):

- от 0,1-0,8м до 0,9-9,6м (абс. отм. 117,61-168,26м – 111,92-165,36м) - Суглинок желто-бурый, опесчаненный, твердый, с вкл. карбонатов. Мощность слоя 0,5-9,3 м;

- от 0,6-9,6м до 3,5-20,0м (абс. отм. 111,92-164,28м – 103,75-162,38м) - Суглинок желто-бурый, опесчаненный, тугопластичный, с вкл. карбонатов. Мощность слоя 0,2-15,9 м;

- от 0,4-9,2м до 3,5-10,00м (абс. отм. 124,29-146,89м – 122,09-146,09м) - Глина серая, полутвердая, с вкл. дресвы. Мощность слоя 0,7-9,6м.

4.1.3 Гидрогеологические условия

По характеру рельефа территория района расположена в южной части Русской равнины. Представляет собой низменную волнистую равнину, изрезанную долинами рек, частой и глубокой овражно-балочной сетью. Характерны широкие долины рек с развитыми террасами. Абсолютные отметки изменяются в диапазоне от 110 до 170 м БС.

Территория спланирована, застроена. Проектируемая ось проходит вдоль лесных посадок. Большинство территории занято территориями сельскохозяйственного назначения – поля, пашни. Растительность представлена редколесьем, линейными посадками, кустарником.

На своем пути трасса газопровода пересекает: 1 ручей без названия, 20 балок без названия и пруд на ручье без названия 2. Так же проектируемая ось пересекает бесхозные дрены (канавы).

К опасным гидрометеорологическим процессам в районе изысканий относятся: ураганные ветры, гололёд, дождь, ливень, снежные заносы, русловые процессы, переработка берегов рек, озер. Проведен расчет прорыва плотин для наихудшего случая (при предельном наполнении водохранилища (пруда) Учитывая, что склоны плотины расположены на водораздельной линии ручья б/н 1 и ручья б/н 2, прорыв возможен как в русло ручья б/н 1, так и в русло ручья б/н 2. При проектировании следует учесть возможный подъем уровня воды и максимальный расход воды в створах перехода через данные водотоки.

4.1.4 Свойства грунтов

На основании полевого визуального описания грунтов, изучения их физических и механических свойств по данным лабораторных и полевых определений, учитывая стратиграфию, генезис, номенклатурный вид по ГОСТ 25100-2011, в соответствии с требованиями ГОСТ 20522-2012, выделено 3 инженерно-геологических элемента (ИГЭ):

ИГЭ - 1 - Суглинок тяжелый пылеватый твердый слабопросадочный, при водонасыщении тугопластичный, слабозасоленный.

ИГЭ - 2 - Суглинок тяжелый пылеватый тугопластичный непросадочный незасоленный.

ИГЭ - 3 – Глина легкая пылеватая, с дресвой, полутвердая, непросадочная незасоленная.

По содержанию легко- и среднерастворимых солей грунты зоны аэрации ИГЭ-1 относятся к слабозасоленным (Dsal=0,982), грунты ИГЭ-2,3 относятся к незасоленным (по ГОСТ 25100-2011, табл. Б.26).

Степень агрессивного воздействия ИГЭ-1 на бетонные и железобетонные конструкции по максимальному содержанию сульфатов для портландцемента по ГОСТ 10178-76* марки W4-W20-сильноагрессивная, для портландцемента по

ГОСТ 10178-76* с содержанием C3S не более 65%, C3A не более 7%, C3A+C4AF не более 22% и шлакопортландцемента марки W4 – сильноагрессивная, W6 – среднеагрессивная, W8 – слабоагрессивная, для сульфатостойких цементов по ГОСТ 22266-76** марки W4 – слабоагрессивная, и неагрессивная для всех остальных марок цемента.

Степень агрессивного воздействия ИГЭ-2, 3 на бетонные и железобетонные конструкции по максимальному содержанию сульфатов для портландцемента по ГОСТ 10178-76* марки W4-W6 – сильноагрессивная, W8 – среднеагрессивная, W10-W14 – слабоагрессивная, и неагрессивная для всех остальных марок цемента.

Степень агрессивного воздействия хлоридов в ИГЭ-1 на арматуру в железобетонных конструкциях W4-W6 – среднеагрессивная, W8 – слабоагрессивная, W10-W14 – неагрессивная.

Степень агрессивного воздействия хлоридов в ИГЭ-2, 3 на арматуру в железобетонных конструкциях W4-W6 – слабоагрессивная, W8-W14-неагрессивная.

По результатам замера УЭС грунты ИГЭ-1-3 проявляют высокую коррозионную агрессивность по отношению к стали (ГОСТ 9.602-2016).

В соответствии с п. 6.8 СП 22.13330.2016 и ГОСТ 25100-2011 грунты по степени морозной пучинистости классифицируются:

- ИГЭ-1 среднепучинистый;
- ИГЭ-2 – слабопучинистый;
- ИГЭ-3 – слабопучинистый.

В соответствии с приложением А СП 47.13330.2016 по совокупности факторов, приведенных в таблице, категория сложности инженерно-геологических условий площадки – III (сложные).

На изучаемом участке развиты просадочные слабозасоленные грунты и насыпные грунты, которые по своим свойствам относятся к специфическим грунтам. Согласно таблице Б.21 ГОСТ 25100-2011 по относительной деформации просадочности грунты ИГЭ-1 (при Р=0,3 МПа) относятся к слабопросадочным.

ИГЭ - 1 - Суглинок тяжелый пылеватый твердый слабопросадочный, при водонасыщении тугопластичный, слабозасоленный. Согласно ГОСТ 25100-2011 грунты ИГЭ-1 являются слабозасоленными (Dsal=0,982). Тип засоления-сульфатное.

Насыпные грунты встречены в местах пересечений проектируемой трассы газопровода с автодорогами. Грунты представлены местным переотложенным суглинком с редкими включениями щебня.

Выявленные в результате инженерно-геологических изысканий на исследуемой территории специфические грунты (техногенные) не рекомендуется использовать в качестве основания фундаментов, при устройстве искусственных оснований, насыпей, подсыпок и обратных засыпок котлованов, ввиду их неоднородности по составу и сложению, неравномерной сжимаемости и возможности самоуплотнения и т.д.

Другие специфические грунты (набухающие, элювиальные) на площадке не вскрыты.

4.1.5 Характеристика опасных природных факторов

Из экзогенных инженерно-геологических процессов в пределах исследуемой территории отмечаются возможное развитие следующих процессов:

1. Сейсмичность района работ (по ближайшему населенному пункту, указанному в СП 14.13330-2018 – ст. Тацинская) составляет при степени сейсмической опасности А (10%) - 5 баллов, В (5%) - 5 баллов, С (1%) -6 баллов.

Согласно таблице 1 СП 14.13330.2014 категории грунтов по сейсмическим свойствам для ИГЭ-1, 2 – II, ИГЭ-3 – III. Расчетная сейсмичность площадки в баллах в соответствии с табл. 1 СП 14.13330.2018 по карте А (10%) - 5 баллов, В (5%) - 5 баллов, С (1%) - 6 баллов.

2. Участок изысканий целесообразно по подтопляемости характеризовать: ПК49+75.3-ПК51+0.0, ПК171+10.2-ПК171+22.2, ПК171+37.1-ПК172+20.2, ПК172+66.9-ПК172+86.1 как сезонно (ежегодно) подтапливаемые – I-А-2, ПК171+22.2-ПК171+37.1, ПК172+20.2-ПК172+66.9 как постоянно подтопленные

– I-А-1, остальная территория относится к категории – не подтопляемые до начала освоения территории – III-Б-1.

На момент проведения изысканий проявления других опасных геологических и инженерно-геологических процессов, которые могли бы негативно повлиять на устойчивость поверхностных и глубинных грунтовых массивов территории не выявлено.

4.1.6 Климатические условия

В административном отношении трасса проектируемого газопровода расположена в Тацинском и Морозовском районах Ростовской области.

Согласно классификации климатического районирования для строительства в соответствии с СП 131.13330.2018 «Строительная климатология» (актуализированная версия СНиП 23-01-99*) рассматриваемая территория относится к III климатическому району, подрайон IIIВ.

Климатическая характеристика рассматриваемого района приведена по данным ближайшей метеостанции Морозовск по материалам данных наблюдений на основании справки, выданной ФГБУ «Северо-Кавказское УГМС».

Таблица 4.1.6.1-Средняя месячная и годовая температура воздуха (°С), мст. Морозовск

I	II	III	IV	V	VI	VII	VIII	IX	X	XI	XII	Год
-6.4	-6.2	-0.7	9.2	16.1	20.6	23.1	22.0	15.5	7.9	1.3	-3.6	8.2

Таблица 4.1.6.2-Абсолютный максимум температуры воздуха (°С), мст. Морозовск

I	II	III	IV	V	VI	VII	VIII	IX	X	XI	XII	Год
12.9	15.9	21.6	31.5	36.6	40.1	41.0	41.7	36.6	33.6	23.4	13.1	41.7

Таблица 4.1.6.3- Средняя максимальная температура воздуха (°С), мст. Морозовск

I	II	III	IV	V	VI	VII	VIII	IX	X	XI	XII	Год
-3.2	-2.6	3.7	15.6	23.1	27.6	30.2	29.3	22.7	13.7	5.0	-0.8	13.7

Таблица 4.1.6.4-Абсолютный минимум температуры воздуха (°С), мст. Морозовск

I	II	III	IV	V	VI	VII	VIII	IX	X	XI	XII	Год
-37.8	-36.4	-29.1	-12.2	-4.3	1.1	6.5	1.5	-4.9	-13.5	-26.1	-32.6	-37.8

Таблица 4.1.6.5-Средняя минимальная температура воздуха (°С), мст. Морозовск

I	II	III	IV	V	VI	VII	VIII	IX	X	XI	XII	Год
-9.6	-9.5	-4.2	3.5	9.1	13.5	15.9	14.7	9.1	3.3	-1.7	-6.4	3.1

4.2 Обоснование определения границ зон планируемого размещения линейных объектов

Земельный участок, предоставляемый для размещения газопровода, выделяется на период строительства трубопровода и представляет собой территорию вдоль запроектированной трассы трубопровода, необходимую для выполнения всего комплекса подготовительных, земляных и строительно-монтажных работ, ограниченная условными линиями, проведенными параллельно оси трубопровода, по которому на местности устраивается ограждение строительной площадки.

Ширина зоны планируемого размещения линейного объекта составляет 15 м и принята на основании расчета полосы отвода под строительство газопровода (Раздел 2 "Проект полосы отвода"). Площадь зоны планируемого размещения линейного объекта составляет 400385 кв.м. К подготовительным работам относятся геодезические работы по разбивке трассы газопровода, границ полосы отвода, мест расположения подземных коммуникаций; работы по расчистке и планировке полосы отвода, по снятию плодородного слоя, по устройству временного ограждения; установке временных дорожных знаков; организация отвода поверхностных вод.

Подготовка строительного производства состоит из четырех основных этапов:

1) общая организационно-техническая подготовка;
2) подготовка к строительству объекта;

3) подготовка строительной организации;

4) подготовка к производству строительно-монтажных работ.

Строительство газопроводов делится на следующие технологические стадии:

- земляные работы, устройство основания под газопровод;
- прокладка трубопроводов, сварка стыков;
- засыпка траншеи с уложенными газопроводами;
- испытания трубопроводов;
- окончательная засыпка траншей;
- монтаж оборудования на трубопроводах.

Земляные работы заключаются в рытье траншей под трубы газопровода. Размеры и профили траншеи устанавливаются в зависимости от диаметра труб газопровода, характеристики грунтов, гидрогеологических, температурных и других условий.

После выполнения обратной засыпки и выполнения испытания трубопроводов предусматривается разравнивание грунта вдоль трассы в зоне производства работ.

Согласно п. 21 «Положения о составе и содержании проектов планировки территории, предусматривающих размещение одного или нескольких линейных объектов» (утверждено постановлением Правительства Российской Федерации от 12.05.2017 г. №564) Схема организации движения транспорта (включая транспорт общего пользования) и пешеходов, отражающая местоположение объектов транспортной инфраструктуры и учитывающая существующие и прогнозные потребности в транспортном обеспечении на территории, а также схема организации улично-дорожной сети выполняются в случае подготовки проекта планировки территории, предусматривающего размещение автомобильных дорог и (или) железнодорожного транспорта. В связи с этим, в Проекте планировки территории «Межпоселковый газопровод высокого давления от ГРС ст.Тацинская к х. Бабовня, х. Коминтерн, х. Луговой с отводом на х. Ковылкин Тацинского района и х. Алексеев Морозовского района Ростовской области», данные схемы не разрабатывались.

В соответствии с пп.13, п.4 ст. Статья 42. Проект планировки территории ГК РФ от 29.12.2004г. №190-ФЗ «Схема вертикальной планировки территории, инженерной подготовки и инженерной защиты территории, подготовленную в случаях, установленных уполномоченным Правительством Российской Федерации федеральным органом исполнительной власти, и в соответствии с требованиями, установленными уполномоченным Правительством Российской Федерации федеральным органом исполнительной власти». Случаи подготовки схемы вертикальной планировки территории указаны в Приказе Министерства строительства и жилищно-коммунального хозяйства Российской Федерации от 25.04.2017г. № 740/пр, в соответствии с которым схема вертикальной планировки территории, инженерной подготовки и инженерной защиты территории подготавливается в отношении документации по планировке территории, предусматривающей размещение объектов капитального строительства, не являющихся линейными объектами. В связи с этим, в Проекте планировки территории для строительства линейного объекта: «Межпоселковый газопровод высокого давления от ГРС ст.Тацинская к х. Бабовня, х. Коминтерн, х. Луговой с отводом на х. Ковылкин Тацинского района и х. Алексеев Морозовского района Ростовской области», данная схема не разрабатывалась.

4.3 Обоснование определения границ зон планируемого размещения линейных объектов, подлежащих реконструкции в связи с изменением их местоположения

В рамках данного проекта отсутствуют линейные объекты, подлежащие реконструкции в связи с изменением их местоположения.

4.4 Обоснование определения предельных параметров застройки территории в границах зон планируемого размещения объектов капитального строительства, проектируемых в составе линейных объектов

Проектной документацией предусматривается установка газорегуляторных пунктов (ГРПШ), в количестве 5 шт. В местах установки ГРПШ ширина полосы отвода составляет 25 - 30 м для возможности устройства ограждения вокруг ГРПШ и проезда техники. Охранная зона для проектируемых ГРПШ составляет 10 метров от ограждения.

4.5 Ведомость пересечений границ зон планируемого размещения линейного объекта (объектов) с сохраняемыми объектами капитального строительства (здание, строение, сооружение, объект, строительство которого не завершено), существующими и строящимися на момент подготовки проекта планировки территории

Таблица 4.5.1 - Ведомость пересечений границ зон планируемого размещения линейного объекта (объектов) с сохраняемыми объектами капитального строительства (здание, строение, сооружение, объект, строительство которого не завершено), существующими и строящимися на момент подготовки проекта планировки территории.

Таблица 4.5.1

Наименование и назначение проектируемого трубопровода и его основные характеристики	Обозначение участка проектируемого трубопровода имеющего пересечения с другими линейными объектами	Привязка точки пересечения к начальной точке участка, имеющего пересечения с другими линейными объектами	Сведения о необходимых мероприятиях по защите проектируемого трубопровода в месте пересечения	Сведения о пересекаемых линейных объектах		
				Наименование и назначение пересекаемого объекта и его основные характеристики	Расстояние в свету по вертикали между пересекающимися линейными объектами (м)	Сведения о необходимых мероприятиях по защите пересекаемого объекта
л. 3, 4 Газопровод высокого давления 2 категории	ПК0 – ПК8	ПК0+10,0 – ПК0+48,0	ННБ г.в.д. заключить в футляр Ø400	Автодорога с усоверш. покрытием (км 5+050) пос. Тацинский – х. Зазерский	1,9 м ниже подошвы насыпи	-
		ПК2+10,0 – ПК3+10,0	ННБ	Балка б/н	2,4 м ниже предельного размыва дна	-

л. 5, 6 Газопровод высокого давления 2 категории	ПК8 – ПК16	ПК10+90,0	открытым способом	Балка б/н	1,2 м ниже предельного размыва дна	-
		ПК14+68,5	открытым способом	Балка б/н	1,4 м ниже предельного размыва дна	-
л. 9, 10 Газопровод высокого давления 2 категории	ПК24 – ПК32	ПК26+16,3	открытым способом	Балка б/н	1,2 м ниже предельного размыва дна	-
л. 13, 14 Газопровод высокого давления 2 категории	ПК40 – ПК48	ПК46+23,8	открытым способом	Балка б/н	1,2 м ниже предельного размыва дна	-
л. 19, 20 Газопровод высокого давления 2 категории	ПК64 – ПК72	ПК70+0,0	открытым способом	Балка б/н	1,3 м ниже предельного размыва дна	-
л. 21, 22 Газопровод высокого давления 2 категории	ПК72 – ПК80	ПК74+25,9	открытым способом	Балка б/н	1,3 м ниже предельного размыва дна	-
		ПК77+63,0-ПК78+83,0	ННБ	Балка Соленая	2,1 м ниже предельного размыва дна	-
л. 27, 28 Газопровод высокого давления 2 категории	ПК94 – ПК101	ПК95+0,0 – ПК96+95,0	ННБ г.в.д. заключить в футляр Ø400	Ж/д 112 км ПК 9+75 м перегон Ковылкин-Тацинская	2,9 м ниже подошвы насыпи	-
				Кабель связи РЦС-1 гл. – 0,6 м	3,0 м	-
				Кабель связи РЦС-1 гл. – 0,6 м	3,4 м	-
				Автодорога	4,3 м	-
				Автодорога	4,4 м	-
				Кабель связи ШЧ-19 гл. – 0,6 м	3,7	-
				ЛЭП-АБ-10кВ	-	-
л. 29, 30 Газопровод высокого давления	ПК101 – ПК109	ПК101+17,4	открытым способом	Балка б/н	1,3 м ниже предельного размыва дна	-

2 категории		ПК102+14,6 – ПК102+57,7	ННБ	Лесополоса	-	-
л. 35, 36 Газопровод высокого давления 2 категории	ПК123 – ПК130	ПК123+70,4 – ПК124+11,4	ННБ	Лесополоса	-	-
		ПК123+83,4		ВЛ 10кВ	-	-
л. 39, 40 Газопровод высокого давления 2 категории	ПК137 – ПК145	ПК137+84,1 – ПК138+49,1	ННБ	Лесополоса	-	-
л. 41, 42 Газопровод высокого давления 2 категории	ПК146 – ПК153	ПК145+54,3 – ПК146+11,3	ННБ	Лесополоса	-	-
л. 43, 44 Газопровод высокого давления 2 категории	ПК153 – ПК161	ПК153+36,6 – ПК153+77,6	ННБ	Лесополоса	-	-
		ПК157+26,8 – ПК157+89,8	ННБ	Лесополоса	-	-
л. 45, 46 Газопровод высокого давления 2 категории	ПК161 – ПК169	ПК161+33,8 – ПК161+66,8	ННБ	Лесополоса	-	-
		ПК162+95,4 – ПК163+22,9	ННБ г.в.д. заключить в футляр Ø225	Автодорога с усоверш. покрытием (км 0+108) "Волгоград - Каменск-Шахтинский" к х. Ковылкин	2,6 м ниже подошвы насыпи	-
		ПК162+105,4		Кабель связи ПАО «Ростелеком» гл. - 0,6 м	2,3 м	Столбик СЗК
		ПК163+21,7		ВЛ 10 кВ	-	-
л. 47, 48 Газопровод высокого давления 2 категории	ПК169 – ПК177	ПК170+15,0 – ПК173+35,0	ННБ	Ручей б/н1, пруд на ручье б/н2	2,4 м ниже предельного размыва дна	-
		ПК173+57,6	Электрон-ный маркер EMS-1401	Кабель связи ПАО «МТС» гл. - 1,2 м	0,6 м	Кабель связи закрыть швелле-ром №12П L=4,0 м столбик СЗК
		ПК174+85,0 – ПК176+35,0	ННБ	Балка б/н	2,5 м ниже предельного размыва дна	-
		ПК176+53,2	Электрон-ный маркер EMS-1401	Кабель связи ПАО «МТС» гл. - 1,2 м	0,5 м	Кабель связи закрыть швелле-ром

						№12П L=4,0 м столбик СЗК
л. 49, 50 Газопровод высокого давления 2 категории	ПК177 – ПК183+68,4	ПК180+30,3	открытым способом	Балка б/н	1,4 м ниже предельного размыва дна	-
		ПК183+44,2 – ПК183+61,2	открытым способом г.в.д. заключить в футляр Ø160	Автодорога с усоверш. покрытием	1,5 м ниже подошвы насыпи	-
л. 53, 54 Газопровод высокого давления 2 категории	ПК20 – ПК28	ПК20+40,6 – ПК21+72,6	ННБ г.в.д. заключить в футляр Ø225	Автодорога А-260 252 км+111 м «Волгоград-Каменск-Шахтинский граница с Украиной»	2,8 м ниже подошвы насыпи	-
		ПК20+75,2		Кабель связи ПАО «Ростелеком» гл. - 0,8 м	2,7 м	Столбик СЗК
		ПК21+82,7	Электрон-ный маркер EMS-1401	Кабель связи ПАО «Ростелеком» гл. – 1,0 м	0,6 м	Кабель связи закрыть швелле-ром №12П L=4,0 м столбик СЗК
		ПК22+8,4	Электрон-ный маркер EMS-1401	Кабель связи ПАО «МТС» гл. – 1,2 м	0,6 м	Кабель связи закрыть швелле-ром №12П L=4,0 м столбик СЗК
		ПК22+12,0	Электрон-ный маркер EMS-1401	Кабель связи ПАО «Мегафон» гл. – 1,0 м	0,7 м	Кабель связи закрыть швелле-ром №12П L=4,0 м столбик СЗК
		ПК22+72,8 – ПК23+23,8	-	Лесополоса	-	-
л. 55, 56 Газопровод высокого давления 2 категории	ПК28 – ПК216	ПК28+95,4	открытым способом	Балка б/н	1,3 м ниже предельного размыва дна	-
л. 59, 60 Газопровод высокого давления	ПК224 – ПК232	ПК224+77,7	открытым способом	Балка б/н	1,3 м ниже предельного размыва дна	-

2 категории		ПК228+63,6 – ПК229+4,6	ННБ	Лесополоса	-	-
		ПК228+76,7		ВЛ 10кВ	-	-
		ПК229+84,8 – ПК230+17,8	ННБ г.в.д. заключить в футляр Ø225	Автодорога «Подъезд от а/д "Волгоград - Каменск-Шахтинский" к х. Луговой»	1,7 м ниже подошвы насыпи	-
л. 65, 66 Газопровод высокого давления 2 категории	ПК248 – ПК256	ПК250+25,7 – ПК250+59,7	ННБ	Лесополоса	-	-
		ПК255+46,9	открытым способом	Балка б/н	1,2 м ниже предельного размыва дна	-
л. 69, 70 Газопровод высокого давления 2 категории	ПК265 – ПК269+60,0	ПК265+31,9	-	ВЛ 10 кВ	-	-
		ПК265+64,8 – ПК266+34,8	ННБ г.в.д. заключить в футляр Ø225	Автодорога «Подъезд от а/д "Волгоград - Каменск-Шахтинский" к х. Луговой»	1,8 м ниже подошвы насыпи	-
		ПК268+70,7 – ПК268+89,7	ННБ г.в.д. заключить в футляр Ø225	Автомобильная дорога х.Луговой, ул. Учительская	1,6 м ниже подошвы насыпи	-
л. 71, 72 Газопровод высокого давления 2 категории	ПК30 – ПК32+85,0	ПК30+41,5 – ПК30+72,0	ННБ г.в.д. заключить в футляр Ø160	Автодорога «Подъезд от а/д "Волгоград - Каменск-Шахтинский" к х. Луговой»	1,9 м ниже подошвы насыпи	-
		ПК32+45,3	-	ВЛ 10 кВ	-	-
л. 73, 74 Газопровод высокого давления 2 категории	ПК40 – ПК48	ПК44+7,0	открытым способом	Балка б/н	1,3 м ниже предельного размыва дна	-
		ПК47+13,5	-	ВЛ 10кВ	-	-
л. 75, 76 Газопровод высокого давления	ПК48 – ПК416	ПК48+92,7 – ПК49+79,7	ННБ	Балка б/н	2,3 м ниже предельного размыва дна	-

2 категории		ПК411+66,7	-	ВЛ 10 кВ	-	-
л. 77, 78 Газопровод высокого давления 2 категории	ПК416 – ПК421	ПК417+36,1	-	ВЛ 10 кВ	-	-
		ПК420+3,6 – ПК420+44,6	ННБ г.в.д. заключить в футляр Ø225	Автодорога "Подъезд от автомобильной дороги "Волгоград - Каменск-Шахтинский" к х. Ковылкин (60 ОП МЗ 60Н-314)	2,0 м ниже подошвы насыпи	-
		ПК420+34,4		Кабель связи ПАО «Ростелеком» гл. - 0,8 м	2,1 м	Столбик СЗК
л. 79, 80 Газопровод высокого давления 2 категории	ПК421 – ПК425+5,3	ПК423+4,0 – ПК423+79,0	-	Лесополоса	-	-
		ПК424+52,0	-	ВЛ 10 кВ	-	-
		ПК424+64,7 – ПК424+84,7	ННБ г.в.д. заключить в футляр Ø225	Автодорога «х.Ковылкин -х.Бабовня»	2,4 м ниже подошвы насыпи	-

4.6 Ведомость пересечений границ зон планируемого размещения линейного объекта (объектов) с объектами капитального строительства, строительство которых запланировано в соответствии с ранее утвержденной документацией по планировке территории

Объекты капитального строительства, строительство которых запланировано в соответствии с ранее утвержденной документацией по планировке территории, на проектируемой территории отсутствуют.

4.7 Ведомость пересечений границ зон планируемого размещения линейного объекта (объектов) с водными объектами (в том числе с водотоками, водоемами, болотами и т.д.)

Таблица 4.7.1 - Ведомость пересечений границ зон планируемого размещения линейного объекта (объектов) с водными объектами.

Таблица 4.7.1

Наименование и назначение проектируемого трубопровода и его основные характеристики	Обозначение участка проектируемого трубопровода имеющего пересечения с другими линейными объектами	Привязка точки пересечения к начальной точке участка, имеющего пересечения с другими линейными объектами	Сведения о необходимых мероприятиях по защите проектируемого трубопровода в месте пересечения	Сведения о пересекаемых линейных объектах		
				Наименование и назначение пересекаемого объекта и его основные характеристики	Расстояние в свету по вертикали между пересекающимися линейными объектами (м)	Сведения о необходимых мероприятиях по защите пересекаемого объекта
л. 47, 48 Газопровод высокого давления 2 категории	ПК169 – ПК177	ПК170+15,0 – ПК173+35,0	ННБ	Ручей б/н1, пруд на ручье б/н2	2,4 м ниже предельного размыва дна	-

4.8 Информация об использованных материалах инженерных изысканий

В соответствии со статьей 41.2 ГрК РФ, инженерные изыскания необходимые для подготовки документации по планировке территории выполнены в полном объеме и в соответствии с Постановлением Правительства РФ от 31 марта 2017 г. № 402 «Об утверждении правил Выполнения инженерных изысканий, необходимых для подготовки документации по планировке территории, перечня видов инженерных изысканий, необходимых для подготовки документации по планировке территории, и о внесении изменений в Постановление Правительства Российской Федерации от 19 января 2006 г. № 20».

Приложение

Приложение 1

ПРАВИТЕЛЬСТВО РОСТОВСКОЙ ОБЛАСТИ

РАСПОРЯЖЕНИЕ

от 28.12.2020 № 320

г. Ростов-на-Дону

**О подготовке
проекта планировки и проекта межевания
территории размещения линейного объекта «Межпоселковый
газопровод высокого давления от ГРС ст. Тацинская к х. Бабовня,
х. Коминтерн, х. Луговой с отводом на х. Ковылкин Тацинского
района и х. Алексеев Морозовского района Ростовской области»**

В соответствии со статьей 45 Градостроительного кодекса Российской Федерации, в целях размещения линейного объекта:

1. Подготовить проект планировки и проект межевания территории размещения линейного объекта «Межпоселковый газопровод высокого давления от ГРС ст. Тацинская к х. Бабовня, х. Коминтерн, х. Луговой с отводом на х. Ковылкин Тацинского района и х. Алексеев Морозовского района Ростовской области» согласно приложению.

2. Министерству промышленности и энергетики Ростовской области (Савельев А.В.) в установленном порядке обеспечить подготовку проекта планировки и проекта межевания территории размещения линейного объекта «Межпоселковый газопровод высокого давления от ГРС ст. Тацинская к х. Бабовня, х. Коминтерн, х. Луговой с отводом на х. Ковылкин Тацинского района и х. Алексеев Морозовского района Ростовской области» в срок до 31 декабря 2021 г.

3. Министерству строительства, архитектуры и территориального развития Ростовской области (Куц С.В.) в установленном порядке:

3.1. Провести проверку и согласование подготовленных проекта планировки и проекта межевания территории размещения линейного объекта «Межпоселковый газопровод высокого давления от ГРС ст. Тацинская к х. Бабовня, х. Коминтерн, х. Луговой с отводом на х. Ковылкин Тацинского района и х. Алексеев Морозовского района Ростовской области».

Y:\ORST\Rpo\1228r320.f20.docx

3.2. Подготовить проект планировки и проект межевания территории размещения линейного объекта «Межпоселковый газопровод высокого давления от ГРС ст. Тацинская к х. Бабовня, х. Коминтерн, х. Луговой с отводом на х. Ковылкин Тацинского района и х. Алексеев Морозовского района Ростовской области» к утверждению.

4. Контроль за исполнением настоящего распоряжения возложить на министра промышленности и энергетики Ростовской области Савельева А.В., министра строительства, архитектуры и территориального развития Ростовской области Куц С.В. в пределах предоставленных полномочий по курируемым направлениям.

Губернатор
Ростовской области В.Ю. Голубев


Правительство Ростовской области
Управление документационного обеспечения

Распоряжение вносит
министерство строительства,
архитектуры и территориального
развития Ростовской области

Y:\ORST\Rpo\1228r320.f20.docx

Приложение
к распоряжению
Правительства
Ростовской области
от 28.12.2020 № 320

ГРАНИЦА
подготовки проекта планировки и проекта межевания территории размещения линейного объекта «Межпоселковый газопровод высокого давления от ГРС ст. Тацинская к х. Бабовня, х. Коминтерн, х. Луговой с отводом на х. Ковылкин Тацинского района и х. Алексеев Морозовского района Ростовской области

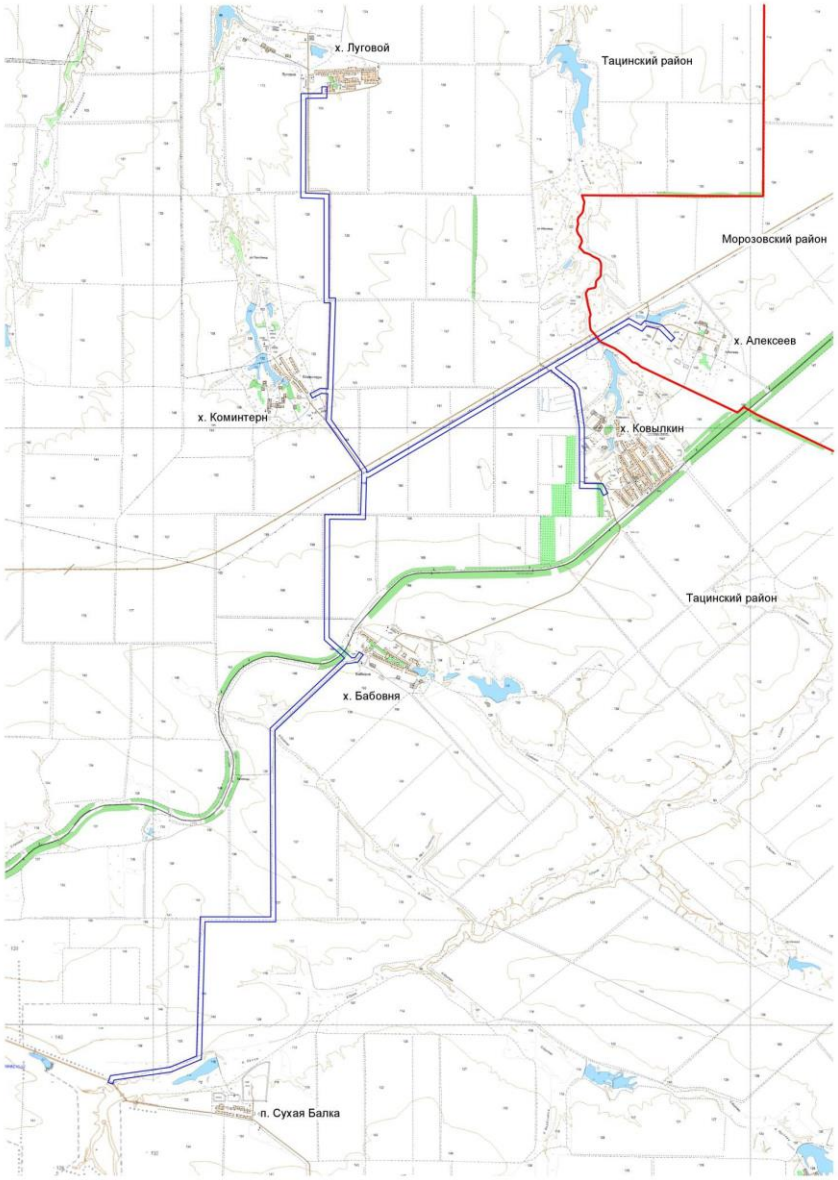

Условные обозначения:

– граница подготовки проекта планировки и проекта межевания;
– граница муниципального образования.

Начальник управления
документационного обеспечения
Правительства Ростовской области — Т.А. Родионченко

Y:\ORST\Rpo\1228r320.f20.docx

Приложение 2

УТВЕРЖДАЮ:
Правительство Ростовской области

_____/_____/
«_____» _____ 20__ г.

ЗАДАНИЕ
на подготовку документации по планировке территории для размещения линейного объекта: «Межпоселковый газопровод высокого давления от ГРС ст. Тацинская к х. Бабовня, х. Коминтерн, х. Луговой с отводом на х. Ковылкин Тацинского района и х. Алексеев Морозовского района Ростовской области»

№	Наименование раздела	Содержание раздела
1	Вид разрабатываемой документации по планировке территории	Проект планировки территории Проект межевания территории
2	Основание для разработки документации по планировке территории	1. Программа развития газоснабжения и газификации Ростовской области на период 2021-2025 годы утвержденная Председателем Правления ПАО «Газпром» А.Б. Миллером. 2. Соглашение о взаимном сотрудничестве и Договоры по газификации между Администрацией области и ПАО «Газпром», предусматривающие осуществление программы газификации в регионе. 3. Концепция участия ПАО «Газпром» в газификации регионов РФ, утвержденная постановлением Правления ПАО «Газпром» №57 от 30.11.2009 г. 4. Распоряжение Правительства Ростовской области от «28» декабря 2020 г. №320 «О подготовке проекта планировки и проекта межевания территории размещения линейного объекта «Межпоселковый газопровод высокого давления от ГРС ст. Тацинская к х. Бабовня, х. Коминтерн, х. Луговой с отводом на х. Ковылкин Тацинского района и х. Алексеев Морозовского района Ростовской области».
3	Инициатор подготовки документации по планировке территории	Общество с ограниченной ответственностью «Газпром межрегионгаз» (место нахождения г. Санкт-Петербург, набережная Адмирала Лазарева, дом 24, литер А, ОГРН 1025000653930)
4	Источник финансирования работ по подготовке документации по планировке территории	Собственные средства ООО «Газпром межрегионгаз»
5	Описание проектируемого объекта (объектов)	
5.1	Наименование (титул/инвестиционный проект) проектируемого объекта (объектов)	«Межпоселковый газопровод высокого давления от ГРС ст. Тацинская к х. Бабовня, х. Коминтерн, х. Луговой с отводом на х. Ковылкин Тацинского района и х. Алексеев Морозовского района Ростовской области»
5.2	Наименование планируемых работ в	Новое строительство.

	отношении проектируемого объекта (объектов)	
5.3	Вид и наименование планируемого к размещению объекта капитального строительства, его основные характеристики[1]	Объектом градостроительного планирования является: – газопровод высокого давления 2 категории 0,3<P≤0,6 МПа из полиэтиленовых и стальных труб. Диаметр газопровода – 63÷225 мм и 57÷108 мм. Протяженность – ориентировочно 30,8 км (протяженность уточняется в ходе выполнения ПИР). Глубина заложения уточняется по результатам инженерных изысканий. Диаметр газопровода определяется на основании результатов гидравлического расчета. Прокладка газопровода – подземная. Участки перехода газопровода через автомобильные дороги, железные дороги, водные преграды, овраги и балки выполняются закрытым способом - метод ННБ (уточняется по результатам инженерных изысканий). В составе проектируемого объекта предусмотрено следующее оборудование и устройства: – пункт газорегуляторный шкафной (ГРПШ) в х. Бабовня; – пункт газорегуляторный шкафной (ГРПШ) в х. Коминтерн; – пункт газорегуляторный шкафной (ГРПШ) в х. Луговой; – пункт газорегуляторный шкафной (ГРПШ) в х. Ковылкин; – пункт газорегуляторный шкафной (ГРПШ) в х. Алексеев; – отключающие устройства.
6	Населенные пункты, поселения, городские округа, муниципальные районы, субъекты Российской Федерации, применительно к территориям которых осуществляется подготовка документации по планировке территории	Российская Федерация, Ростовская область, Тацинский район, Морозовский район
7	Требования к подготовке документации по планировке территории	Подготовка и согласование документации по планировке территории должны осуществляться в соответствии с законодательством Российской Федерации.
8	Вид разрешенного использования земельных участков, предназначенных для размещения	Размещение нефтепроводов, водопроводов, газопроводов и иных трубопроводов, а также иных зданий и сооружений, необходимых для эксплуатации названных трубопроводов.

[1]Технические характеристики объекта могут уточняться по результатам подготовки документации по планировке территории

	проектируемого объекта (объектов)	Вид разрешенного использования территории, на которой располагается объект, может быть уточнен по результатам разработки проекта планировки территории.
9	Состав документации по планировке территории	**Том 1. Проект планировки территории** **Основная часть проекта планировки территории.** Раздел 1. Проект планировки территории. Графическая часть. Раздел 2. Положение о размещении линейных объектов. **Материалы по обоснованию проекта планировки территории.** Раздел 3. Материалы по обоснованию проекта планировки территории. Графическая часть. Раздел 4. Материалы по обоснованию проекта планировки территории. Пояснительная записка. **Том 2. Проект межевания территории** **Основная часть проекта межевания территории.** Раздел 1. Проект межевания территории. Графическая часть Раздел 2. Проект межевания территории. Текстовая часть **Материалы по обоснованию проекта межевания территории.** Раздел 3. Материалы по обоснованию проекта межевания территории. Графическая часть. Раздел 4. Материалы по обоснованию проекта межевания территории. Пояснительная записка.
10	Проект планировки территории	
10.1	Основная часть проекта планировки территории	
10.1.1	Раздел 1. Проект планировки территории. Графическая часть	
10.1.1.1	Требования к содержанию чертежей проекта планировки территории	На чертеже красных линий отображаются: а) границы территории, в отношении которой осуществляется подготовка проекта планировки; б) существующие (ранее установленные в соответствии с законодательством Российской Федерации), устанавливаемые и отменяемые красные линии; в) номера характерных точек устанавливаемых красных линий, в том числе точек начала и окончания красных линий, точек изменения описания красных линий. Перечень координат характерных точек устанавливаемых красных линий приводится в форме таблицы, которая является неотъемлемым приложением к чертежу красных линий; г) пояснительные надписи, содержащие информацию о видах территорий общего пользования, для которых установлены и (или) устанавливаются красные линии; д) границы существующих и планируемых элементов планировочной структуры. На чертеже границ зон планируемого размещения

		линейных объектов отображаются: а) границы территории, в отношении которой осуществляется подготовка проекта планировки; б) границы зон планируемого размещения линейных объектов с указанием границ зон планируемого размещения объектов капитального строительства, проектируемых в составе линейных объектов, обеспечивающих в том числе соблюдение расчетных показателей минимально допустимого уровня обеспеченности территории объектами коммунальной, транспортной, социальной инфраструктур и расчетных показателей максимально допустимого уровня территориальной доступности указанных объектов для населения в соответствии с нормативами градостроительного проектирования. Места размещения объектов капитального строительства, проектируемых в составе линейного объекта, подлежат уточнению при архитектурно-строительном проектировании, но не могут выходить за границы зон планируемого размещения таких объектов, установленных проектом планировки территории. В случае если для размещения линейных объектов требуется образование земельных участков, границы зон планируемого размещения линейных объектов устанавливаются в соответствии с нормами отвода земельных участков для конкретных видов линейных объектов; в) номера характерных точек границ зон планируемого размещения линейных объектов, в том числе точек начала и окончания, точек изменения описания границ таких зон. На чертеже границ зон планируемого размещения линейных объектов, подлежащих реконструкции в связи с изменением их местоположения, отображаются: а) границы территории, в отношении которой осуществляется подготовка проекта планировки; б) границы зон планируемого размещения линейных объектов, подлежащих реконструкции в связи с изменением их местоположения; в) номера характерных точек границ зон планируемого размещения линейных объектов, подлежащих реконструкции в связи с изменением их местоположения.
10.1.1.2	Требования к оформлению чертежей проекта планировки территории	Проект планировки территории должен быть представлен в виде чертежа (чертежей), выполненного на цифровом топографическом плане. Чертеж проекта планировки территории выполняется в масштабах 1:500, 1:1 000, 1:2 000, 1:5 000 на листах формата А2, А3 и (или) А4. Объединение нескольких чертежей в один допускается при условии обеспечения читаемости линий и условных обозначений графических материалов. Также с целью наглядного отображения пересечений проектируемого

		объекта с другими ОКС и природными объектами допускается использование карт-врезок, содержащих более подробное и укрупненное изображение территории размещения объекта.
10.1.2	Раздел 2. Положение о размещении линейных объектов	
10.1.2.1	Сведения о размещении объекта на территории	а) наименование, основные характеристики (категория, протяженность, проектная мощность, пропускная способность, грузонапряженность, интенсивность движения) и назначение планируемых для размещения линейных объектов, а также линейных объектов, подлежащих реконструкции в связи с изменением их местоположения; б) перечень субъектов Российской Федерации, перечень муниципальных районов, городских округов в составе субъектов Российской Федерации, перечень поселений, населенных пунктов, внутригородских территорий городов федерального значения, на территориях которых устанавливаются зоны планируемого размещения линейных объектов; в) перечень координат характерных точек границ зон планируемого размещения линейных объектов; г) перечень координат характерных точек границ зон планируемого размещения линейных объектов, подлежащих реконструкции в связи с изменением их местоположения; д) предельные параметры разрешенного строительства, реконструкции объектов капитального строительства, входящих в состав линейных объектов в границах зон их планируемого размещения: предельное количество этажей и (или) предельная высота объектов капитального строительства, входящих в состав линейных объектов, в границах каждой зоны планируемого размещения таких объектов; максимальный процент застройки каждой зоны планируемого размещения объектов капитального строительства, входящих в состав линейных объектов, определяемый как отношение площади зоны планируемого размещения объекта капитального строительства, входящего в состав линейного объекта, которая может быть застроена, ко всей площади этой зоны; минимальные отступы от границ земельных участков в целях определения мест допустимого размещения объектов капитального строительства, которые входят в состав линейных объектов и за пределами которых запрещено строительство таких объектов, в границах каждой зоны планируемого размещения объектов капитального строительства, входящих в состав линейных объектов; требования к архитектурным решениям объектов капитального строительства, входящих в состав линейных объектов, в границах каждой зоны планируемого

		размещения таких объектов, расположенной в границах территории исторического поселения федерального или регионального значения, с указанием: требований к цветовому решению внешнего облика таких объектов; требований к строительным материалам, определяющим внешний облик таких объектов; требований к объемно-пространственным, архитектурно-стилистическим и иным характеристикам таких объектов, влияющим на их внешний облик и (или) на композицию, а также на силуэт застройки исторического поселения; е) информация о необходимости осуществления мероприятий по защите сохраняемых объектов капитального строительства (здание, строение, сооружение, объекты, строительство которых не завершено), существующих и строящихся на момент подготовки проекта планировки территории, а также объектов капитального строительства, планируемых к строительству в соответствии с ранее утвержденной документацией по планировке территории, от возможного негативного воздействия в связи с размещением линейных объектов; ж) информация о необходимости осуществления мероприятий по сохранению объектов культурного наследия от возможного негативного воздействия в связи с размещением линейных объектов; з) информация о необходимости осуществления мероприятий по охране окружающей среды; и) информация о необходимости осуществления мероприятий по защите территории от чрезвычайных ситуаций природного и техногенного характера, в том числе по обеспечению пожарной безопасности и гражданской обороне.
10.2	Материалы по обоснованию проекта планировки территории	
10.2.1	Раздел 3. Материалы по обоснованию проекта планировки территории. Графическая часть	
10.2.1.1	Требования к составу графических материалов по обоснованию проектов планировки территории	Графическая часть включает в себя: а) схема расположения элементов планировочной структуры (территорий, занятых линейными объектами и (или) предназначенных для размещения линейных объектов); б) схема использования территории в период подготовки проекта планировки территории; в) схема организации улично-дорожной сети и движения транспорта; г) схема вертикальной планировки территории, инженерной подготовки и инженерной защиты территории; д) схема границ территорий объектов культурного наследия; е) схема границ зон с особыми условиями

		использования территорий, особо охраняемых природных территорий, лесничеств; ж) схема границ территорий, подверженных риску возникновения чрезвычайных ситуаций природного и техногенного характера (пожар, взрыв, химическое, радиоактивное заражение, затопление, подтопление, оползень, карсты, эрозия и т.д.); з) схема конструктивных и планировочных решений. Схема расположения элементов планировочной структуры разрабатывается в масштабе от 1:10 000 до 1:25 000 при условии обеспечения читаемости линий и условных обозначений графических материалов. На этой схеме отображаются: а) границы территории, в отношении которой осуществляется подготовка схемы расположения элементов планировочной структуры, в пределах границ субъекта (субъектов) Российской Федерации, на территории которого устанавливаются границы зон планируемого размещения линейных объектов и границы зон планируемого размещения линейных объектов, подлежащих реконструкции в связи с изменением их местоположения; б) границы зон планируемого размещения линейных объектов; в) границы зон планируемого размещения линейных объектов, подлежащих реконструкции в связи с изменением их местоположения. На схеме использования территории в период подготовки проекта планировки территории отображаются: а) границы территории, в отношении которой осуществляется подготовка проекта планировки; б) границы зон планируемого размещения линейных объектов; в) границы зон планируемого размещения линейных объектов, подлежащих реконструкции в связи с изменением их местоположения; г) сведения об отнесении к определенной категории земель в границах территории, в отношении которой осуществляется подготовка проекта планировки; д) границы существующих земельных участков, учтенных в Едином государственном реестре недвижимости, в границах территории, в отношении которой осуществляется подготовка проекта планировки, с указанием форм собственности таких земельных участков и информации о необходимости изъятия таких земельных участков для государственных и муниципальных нужд; е) контуры существующих сохраняемых объектов капитального строительства, а также подлежащих сносу и (или) демонтажу и не подлежащих реконструкции линейных объектов;

		ж) границы зон планируемого размещения объектов капитального строительства, установленные ранее утвержденной документацией по планировке территории, в случае планируемого размещения таковых в границах территории, в отношении которой осуществляется подготовка проекта планировки. Схема организации улично-дорожной сети и движения транспорта выполняется в случае подготовки проекта планировки территории, предусматривающего размещение автомобильных дорог и (или) железнодорожного транспорта. На этой схеме отображаются: а) границы территории, в отношении которой осуществляется подготовка проекта планировки; б) границы зон планируемого размещения линейных объектов; в) границы зон планируемого размещения линейных объектов, подлежащих реконструкции в связи с изменением их местоположения; г) категории улиц и дорог; д) линии внутриквартальных проездов и проходов в границах территории общего пользования, границы публичных сервитутов; е) остановочные пункты наземного общественного пассажирского транспорта, входы (выходы) подземного общественного пассажирского транспорта; ж) объекты транспортной инфраструктуры с выделением эстакад, путепроводов, мостов, тоннелей, объектов внеуличного транспорта, железнодорожных вокзалов, пассажирских платформ, сооружений и устройств для хранения и обслуживания транспортных средств (в том числе подземных) и иных подобных объектов в соответствии с региональными и местными нормативами градостроительного проектирования; з) хозяйственные проезды и скотопрогоны, сооружения для перехода диких животных; и) основные пути пешеходного движения, пешеходные переходы на одном и разных уровнях; к) направления движения наземного общественного пассажирского транспорта; л) иные объекты транспортной инфраструктуры с учетом существующих и прогнозных потребностей в транспортном обеспечении территории. Схема вертикальной планировки территории, инженерной подготовки и инженерной защиты территории выполняется в случаях, установленных федеральным органом исполнительной власти, осуществляющим функции по выработке и реализации государственной политики и нормативно-правовому регулированию в сфере строительства, архитектуры, градостроительства. Допускается отображение соответствующей информации на одной или нескольких

		схемах в зависимости от обеспечения читаемости линий и условных обозначений. На этой схеме отображаются: а) границы зон планируемого размещения линейных объектов; б) границы зон планируемого размещения линейных объектов, подлежащих реконструкции в связи с изменением их местоположения; в) существующие и директивные (проектные) отметки поверхности по осям трасс автомобильных и железных дорог, проезжих частей в местах пересечения улиц и проездов и в местах перелома продольного профиля, а также других планировочных элементов для вертикальной увязки проектных решений, включая смежные территории; г) проектные продольные уклоны, направление продольного уклона, расстояние между точками, ограничивающими участок с продольным уклоном; д) горизонтали, отображающие проектный рельеф в виде параллельных линий; е) поперечные профили автомобильных и железных дорог, улично-дорожной сети в масштабе 1:100 – 1:200. Ширина автомобильной дороги и функциональных элементов поперечного профиля приводится с точностью до 0,01 метра. Асимметричные поперечные профили сопровождаются пояснительной надписью для ориентации профиля относительно плана. Схема границ территорий объектов культурного наследия разрабатывается в случае наличия объектов культурного наследия в границах территории, в отношении которой осуществляется подготовка проекта планировки. При отсутствии объектов культурного наследия в границах территории, в отношении которой осуществляется подготовка проекта планировки, соответствующая информация указывается в разделе 4 «Материалы по обоснованию проекта планировки территории. Пояснительная записка». На этой схеме отображаются: а) границы территории, в отношении которой осуществляется подготовка проекта планировки; б) границы зон планируемого размещения линейных объектов; в) границы зон планируемого размещения линейных объектов, подлежащих реконструкции в связи с изменением их местоположения; г) границы территорий объектов культурного наследия, включенных в единый государственный реестр объектов культурного наследия (памятников истории и культуры) народов Российской Федерации; д) границы территорий выявленных объектов культурного наследия. На схеме границ зон с особыми условиями использования территорий, особо охраняемых природных

		территорий, лесничеств, которая может представляться в виде одной или нескольких схем, отображаются: а) границы территории, в отношении которой осуществляется подготовка проекта планировки; б) границы зон планируемого размещения линейных объектов; в) границы зон планируемого размещения линейных объектов, подлежащих реконструкции в связи с изменением их местоположения; г) границы зон с особыми условиями использования территорий: установленные в соответствии с законодательством Российской Федерации; подлежащие установлению, изменению в связи с размещением линейных объектов; подлежащие установлению, изменению в связи с размещением линейных объектов, подлежащих реконструкции в связи с их переносом из зон планируемого размещения линейных объектов либо в границах зон планируемого размещения линейных объектов; д) границы особо охраняемых природных территорий, границы лесничеств. На схеме границ территорий, подверженных риску возникновения чрезвычайных ситуаций природного и техногенного характера (пожар, взрыв, химическое, радиоактивное заражение, затопление, подтопление, оползень, карсты, эрозия и т.д.), отображаются: а) границы территории, в отношении которой осуществляется подготовка проекта планировки; б) границы зон планируемого размещения линейных объектов; в) границы зон планируемого размещения линейных объектов, подлежащих реконструкции в связи с изменением их местоположения; г) границы территорий, подверженных риску возникновения чрезвычайных ситуаций природного и техногенного характера (в соответствии с исходными данными, материалами документов территориального планирования, а в случае их отсутствия – в соответствии с нормативно-техническими документами). На схеме конструктивных и планировочных решений, подготавливаемой в целях обоснования границ зон планируемого размещения линейных объектов, отображаются: а) границы территории, в отношении которой осуществляется подготовка проекта планировки; б) границы зон планируемого размещения линейных объектов; в) ось планируемого линейного объекта с нанесением пикетажа и (или) километровых отметок; г) конструктивные и планировочные решения,

		планируемые в отношении линейного объекта и (или) объектов капитального строительства, проектируемых в составе линейного объекта, в объеме, достаточном для определения зоны планируемого размещения линейного объекта. В состав графической части материалов по обоснованию проектов планировки территории могут включаться схемы в графической форме для обоснования размещения линейных объектов, если это предусмотрено заданием. Объединение нескольких схем в одну допускается исключительно при условии обеспечения читаемости линий и условных обозначений графической части материалов по обоснованию проекта планировки территории.
10.2.2	Раздел 4. Материалы по обоснованию проекта планировки территории. Пояснительная записка»	
10.2.2.1	Исходная разрешительная документация	В состав исходной разрешительной документации входят распорядительные документы (постановления, распоряжения), разрешения, технические условия, согласования в соответствии с частью 12 статьи 45 Градостроительного кодекса Российской Федерации, а также иные документы, полученные от уполномоченных государственных органов, и специализированных организаций, необходимые для разработки, согласования проектной документации и строительства проектируемого объекта (объектов), выписки из государственного кадастра недвижимости, в соответствии с которыми выполнены графические материалы, исходные данные, используемые при подготовке проекта планировки территории, решение о подготовке документации по планировке территории с приложением утвержденного задания.
10.2.2.2	Обоснование размещения проектируемого объекта	В разделе отражаются следующие сведения: а) описание природно-климатических условий территории, в отношении которой разрабатывается проект планировки территории; б) обоснование определения границ зон планируемого размещения линейных объектов; в) обоснование определения границ зон планируемого размещения линейных объектов, подлежащих реконструкции в связи с изменением их местоположения; г) обоснование определения предельных параметров застройки территории в границах зон планируемого размещения объектов капитального строительства, проектируемых в составе линейных объектов.
10.2.2.3	Сведения о пересечениях проектируемого объекта с другими объектами капитального строительства	Ведомость пересечений границ зон планируемого размещения линейного объекта (объектов) с сохраняемыми объектами капитального строительства (здание, строение, сооружение, объект, строительство которого не завершено), существующими и строящимися

		на момент подготовки проекта планировки территории. Ведомость пересечений границ зон планируемого размещения линейного объекта (объектов) с объектами капитального строительства, строительство которых запланировано в соответствии с ранее утвержденной документацией по планировке территории. Ведомость пересечений границ зон планируемого размещения линейного объекта (объектов) с водными объектами (в том числе с водотоками, водоемами, болотами и т.д.).
10.2.2.4	Состав материалов и результаты инженерных изысканий	Материалы и результаты инженерных изысканий, используемые при подготовке проекта планировки территории, с приложением документов, подтверждающих соответствие лиц, выполнивших инженерные изыскания, требованиям части 2 статьи 47 Градостроительного кодекса Российской Федерации. Программа и задание на проведение инженерных изысканий, используемые при подготовке проекта планировки территории. Исходные данные, используемые при подготовке проекта планировки территории. Решение о подготовке документации по планировке территории с приложением задания.
11	Проект межевания территории	
11.1	Основная часть проекта межевания территории	
11.1.1	Раздел 1. Проект межевания территории. Графическая часть	
11.1.1.1	Требования к чертежам межевания территории	На чертеже (чертежах) межевания территории отображаются: а) границы планируемых (в случае, если подготовка проекта межевания территории осуществляется в составе проекта планировки территории) и существующих элементов планировочной структуры; б) красные линии, утвержденные в составе проекта планировки территории, или красные линии, устанавливаемые, изменяемые, отменяемые в соответствии с пунктом 2 части 2 статьи 43 Градостроительного кодекса Российской Федерации; в) границы образуемых и (или) изменяемых земельных участков (далее – образуемые земельные участки), условные номера образуемых земельных участков, в том числе расположенных полностью или частично в границах зоны планируемого размещения линейного объекта, в отношении которых предполагаются их резервирование и (или) изъятие для государственных или муниципальных нужд; г) линии отступа от красных линий в целях определения мест допустимого размещения зданий, строений, сооружений; д) границы земельных участков, образование которых предусмотрено схемой расположения земельного участка или земельных участков на кадастровом плане территории, срок действия которой не истек.

11.1.2	Раздел 2. Проект межевания территории. Текстовая часть	
	Требования к текстовой части проекта межевания территории	В разделе отражаются следующие сведения: а) перечень образуемых земельных участков, подготавливаемый в форме таблицы, содержащий следующие сведения: условные номера образуемых земельных участков; номера характерных точек образуемых земельных участков; кадастровые номера земельных участков, из которых образуются земельные участки; площадь образуемых земельных участков; способы образования земельных участков; сведения об отнесении (неотнесении) образуемых земельных участков к территории общего пользования; целевое назначение лесов, вид (виды) разрешенного использования лесного участка, количественные и качественные характеристики лесного участка, сведения о нахождении лесного участка в границах особо защитных участков лесов (в случае, если подготовка проекта межевания территории осуществляется в целях определения местоположения границ образуемых и (или) изменяемых лесных участков); условные номера образуемых земельных участков, кадастровые номера или иные ранее присвоенные государственные учетные номера существующих земельных участков, в отношении которых предполагаются их резервирование и (или) изъятие для государственных или муниципальных нужд, их адреса или описание местоположения, перечень и адреса расположенных на таких земельных участках объектов недвижимого имущества (при наличии сведений о них в Едином государственном реестре недвижимости); перечень кадастровых номеров существующих земельных участков, на которых линейный объект может быть размещен на условиях сервитута, публичного сервитута, их адреса или описание местоположения, перечень и адреса расположенных на таких земельных участках объектов недвижимого имущества (при наличии сведений о них в Едином государственном реестре недвижимости); сведения об отнесении образуемого земельного участка к определенной категории земель (в том числе в случае, если земельный участок в связи с размещением линейного объекта подлежит отнесению к определенной категории земель в силу закона без необходимости принятия решения о переводе земельного участка из состава земель этой категории в другую) или сведения о необходимости перевода земельного участка из состава земель одной категории в другую; б) перечень координат характерных точек образуемых земельных участков; в) сведения о границах территории, применительно к

		которой осуществляется подготовка проекта межевания, содержащие перечень координат характерных точек таких границ в системе координат, используемой для ведения Единого государственного реестра недвижимости. Координаты характерных точек границ территории, применительно к которой осуществляется подготовка проекта межевания, определяются в соответствии с требованиями к точности определения координат характерных точек границ, установленных в соответствии с Градостроительным кодексом Российской Федерации для территориальных зон; г) вид разрешенного использования образуемых земельных участков, предназначенных для размещения линейных объектов и объектов капитального строительства, проектируемых в составе линейного объекта, а также существующих земельных участков, занятых линейными объектами и объектами капитального строительства, входящими в состав линейных объектов, в соответствии с проектом планировки территории.
11.2	Материалы по обоснованию проекта межевания территории	
11.2.1	Раздел 3. Материалы по обоснованию проекта межевания территории. Графическая часть	
11.2.1.1	Требования к составу чертежей	Графическая часть содержит чертежи, выполненные на цифровом топографическом плане, соответствующем требованиям, установленным федеральным органом исполнительной власти, осуществляющим функции по выработке и реализации государственной политики и нормативно-правовому регулированию в сфере строительства, архитектуры, градостроительства, на которых отображаются: а) границы субъектов Российской Федерации, муниципальных образований, населенных пунктов, в которых расположена территория, применительно к которой подготавливается проект межевания; б) границы существующих земельных участков; в) границы публичных сервитутов, установленных в соответствии с законодательством Российской Федерации; г) границы публичных сервитутов, подлежащих установлению в соответствии с законодательством Российской Федерации; д) границы зон с особыми условиями использования территорий, установленные в соответствии с законодательством Российской Федерации; е) границы зон с особыми условиями использования территорий, подлежащие установлению, изменению в связи с размещением линейных объектов; ж) границы зон с особыми условиями использования территорий, подлежащие установлению, изменению в связи с размещением линейных объектов, подлежащих реконструкции в связи с их переносом из зон планируемого размещения линейных объектов либо в

		границах зон планируемого размещения линейных объектов; з) местоположение существующих объектов капитального строительства; и) границы особо охраняемых природных территорий; к) границы территорий объектов культурного наследия, включенных в единый государственный реестр объектов культурного наследия (памятников истории и культуры) народов Российской Федерации, границы территорий выявленных объектов культурного наследия; л) границы лесничеств, участковых лесничеств, лесных кварталов, лесотаксационных выделов или частей лесотаксационных выделов.
11.2.2	Раздел 4. Материалы по обоснованию проекта межевания территории. Пояснительная записка	
11.2.2.1	Требования к содержанию раздела	а) обоснование определения местоположения границ образуемого земельного участка с учетом соблюдения требований к образуемым земельным участкам, в том числе требований к предельным (минимальным и (или) максимальным) размерам земельных участков; б) обоснование способа образования земельного участка; в) обоснование определения размеров образуемого земельного участка; г) обоснование определения границ публичного сервитута, подлежащего установлению в соответствии с законодательством Российской Федерации.
12	Требования к форматам предоставления данных в электронном виде	
12.1	Общие требования	Электронная версия записывается на диске CD или DVD; Данные электронной версии должны находиться в папке, названной по наименованию организации-заказчика; На упаковке CD\DVD или на диске печатным способом или маркером должна быть нанесена следующая информация: - исполнитель – [организационно-правовая форма] «[наименование]» - заказчик – [организационно-правовая форма] «[наименование]» - название объекта [описание территории в отношении которой разрабатывается проект планировки]. Наклеивание бумаги на диск недопустимо. При записи на CD/DVD диск должна быть закрыта мультисессия для обеспечения невозможности проведения на диск дополнительной записи.
12.2	Оформление электронной версии	
12.2.1	Требования к оформлению графических материалов	Подготовка графической части документации по планировке территории осуществляется в соответствии с системой координат, используемой для ведения Единого

		государственного реестра недвижимости. Графические материалы представляются в формате, позволяющем осуществить ее размещение в информационной системе обеспечения градостроительной деятельности, например, в виде файлов формата DWG, DXF (файл AutoCAD); DGN (файл MicroStation), MIF/MID, TAB (файл MapInfo), PDF, а также документ, содержащий сведения, подлежащие внесению в Единый государственный реестр недвижимости, в том числе описание местоположения границ земельных участков, подлежащих образованию в соответствии с проектом межевания территории (указанные графические материалы предоставляются в составе экземпляра электронного носителя, направляемого в уполномоченный на утверждение орган. Информация, представленная на чертежах, должна быть выполнена на топографической основе в масштабе, соответствующем техническому заданию.
12.2.2	Требования к оформлению приложений	Документы, находящиеся в разделе Приложения должны быть хорошо читаемы, реквизиты должны позволять идентифицировать документ. Первым листом раздела должен быть перечень приложений, включенных в раздел.
13	Требования к предоставлению результатов работы	Документация по планировке территории направляется в уполномоченный орган на бумажном носителе в сброшюрованном и прошитом виде в 2 экземплярах, а также на электронном носителе - в количестве экземпляров, равном количеству поселений, городских округов, применительно к территориям которых осуществлялась подготовка документации по планировке территории, и городских округов, муниципальных районов, осуществляющих ведение информационных систем обеспечения градостроительной деятельности, в которых такая документация подлежит размещению, с учетом одного экземпляра для хранения в архиве уполномоченного органа. Документация по планировке территории направляется в уполномоченный орган на электронном носителе в формате, позволяющем осуществить ее размещение в информационной системе обеспечения градостроительной деятельности. На листе утверждения (тома 1, 2, 5 и 6) в правом верхнем углу печатается гриф: «Утверждено приказом Правительства Ростовской области от «___» _____ 20___ г. № _____»
14	Требования к гарантийным обязательствам	Срок действия - 60 месяцев. В течение срока действия гарантийных обязательств, выявленные ошибки, опечатки, отклонения от требований настоящего задания и (или) норм нормативно-технической документации и (или)

		законодательства РФ безвозмездно устраняются по требованию Заказчика (см. п. 3) в установленный Заказчиком срок.

СОГЛАСОВАНО:

Главный инженер проекта Московского филиала ООО «Газпром проектирование» _____/Р.В. Тутыхин/
«____» _____ 20__ г.

Директор Департамента по проектированию систем газораспределения АО «ГК «ЕКС» _____/Л.А. Леженко/
«____» _____ 20__ г.

Главный инженер проекта АО «ГК «ЕКС» _____/Е.А. Семчук/
«____» _____ 20__ г.

Представитель Агента Технического заказчика в регионе ПАО «Газпром газораспределение Ростов-на-Дону» _____/_____/
«____» _____ 20__ г.

Приложение 3

УТВЕРЖДАЮ
Главный инженер
ООО «Газпром межрегионгаз» -
Управляющей организации
АО «Газпром газораспределение»,
действующий по доверенности
от 19.06.2019
№ 78/162-и/78-2019-7-2994

_____ А.Г. Рогачев
« 29 » апреля 2020 г.

ТЕХНИЧЕСКИЕ УСЛОВИЯ № 46/20
на присоединение к сети газораспределения распределительного газопровода

Заказчик: ООО «Газпром инвестгазификация».
Основание для выдачи технических условий: Программа газификации регионов Российской Федерации – Ростовской области.
Наименование газопровода: «Межпоселковый газопровод высокого давления от ГРС ст. Тацинская к х. Бабовня, х. Коминтерн, х. Луговой с отводом на х. Ковылкин Тацинского района и х. Алексеев Морозовского района».
Назначение газопровода: для газоснабжения населенных пунктов Тацинского и Морозовского районов Ростовской области.
Адрес, район строительства: Российская Федерация, Ростовская область, Тацинский и Морозовский районы.
Установленный объем транспортируемого природного газа:
1401 $м^3$/ч,
в соответствии со Схемой гидравлического расчета газораспределительной сети ГРС ст. Тацинская Тацинского района Ростовской области, разработанной АО «Газпром промгаз» и согласованной в установленном порядке (далее - Схема).
Давление природного газа в точке подключения:
максимальное: 0,6 МПа;
Диаметр, координаты газопровода в точке подключения: подземный газопровод высокого давления II категории Ду 200 мм ориентировочно на расстоянии 3 км от ГРС ст. Тацинская Тацинского района.
Точку подключения согласовать с ПАО «Газпром газораспределение Ростов-на-Дону» дополнительно.
Материал трубы и тип защитного покрытия в точке подключения: полиэтилен.

Общие инженерно-технические требования:

1. Газоснабжение осуществить согласно проектной документации. Проектную документацию разработать силами специализированной проектной организации в соответствии с требованиями действующих нормативных документов (далее – НД).
2. Строительно-монтажные и пусконаладочные работы выполнить силами организации, допущенной к выполнению данных работ в установленном порядке в соответствии с требованиями НД.
3. Проектная документация подлежит экспертизе в установленном законодательством порядке.
4. В проектной документации указать границы охранных зон газопроводов, пунктов редуцирования газа (ПРГ).
5. Рекомендуется применение оборудования производителей, прошедших оценку соответствия и получивших сертификат Системы добровольной сертификации ИНТЕРГАЗСЕРТ/ГАЗСЕРТ.
6. Предусмотренные проектом материалы и оборудование должны иметь разрешительные документы в соответствии с действующим законодательством.
7. В проектной документации указать срок эксплуатации газопроводов, технических и технологических устройств.
9. Предусмотреть установку знаков обозначения трассы проектируемого газопровода в соответствии с требованиями НД.
10. Параметры устанавливаемого основного технологического оборудования согласовать дополнительно с ООО «Газпром межрегионгаз» - Управляющей организацией АО «Газпром газораспределение».

Основные требования:

Проектом предусмотреть:

1. Строительство межпоселкового газопровода из полиэтиленовых труб. Диаметр межпоселкового газопровода принять в соответствии со Схемой.
2. Объемы потребления и количество перспективных потребителей уточнить при разработке данного проекта и согласовать с Администрацией Тацинского района Ростовской области.
3. Установку отключающих устройств на проектируемом газопроводе в точке подключения и в соответствии с требованиями НД. В качестве отключающих устройств максимально предусмотреть установку шаровых кранов в подземном бесколодезном исполнении. При невозможности подземного исполнения (затапливаемые территории и иные гидрогеологические условия) предусмотреть установку надземных отключающих устройств.
4. Ответвления к населенным пунктам, предусмотренные Схемой.
5. Установку ПРГ в х. Бабовня, х. Коминтерн, х. Луговой, х. Ковылкин и х. Алексеев.
6. Для определения местонахождения полиэтиленового газопровода приборным методом выполнить требования ГОСТ Р 55473.

7. В случае использования стальных газопроводов в части защиты от коррозии:

7.1 Защиту надземных газопроводов и технических устройств от атмосферной коррозии выполнить в соответствии с требованиями СП 28.13330.2012 «Защита строительных конструкций от коррозии. Актуализированная редакция СНиП 2.03.11-85».

7.2 При проектировании подземных стальных вставок полиэтиленовых газопроводов провести изыскательские работы по определению коррозионной агрессивности грунта (включая биокоррозионную агрессивность грунта) и определению наличия блуждающих токов в границах коридора проектируемых газопроводов. Методы защиты от коррозии принять в соответствии с требованиями ГОСТ 9.602 и других действующих нормативных документов.

7.3 Для реализации технических решений рекомендуем использовать:

– альбом 5.905-32.07, «Узлы и детали электрозащиты инженерных сетей от коррозии», выпуски 1 и 2, ОАО «МосгазНИИпроект»;

– альбомы УПР.ЭХЗ-01-2013 «Узлы и детали установок электрохимической защиты подземных коммуникаций от коррозии»; УПР.ЭХЗ-02-2013 «Типовые схемы электрохимической защиты от коррозии».

7.4 В проектно-сметной документации учесть весь комплекс пуско-наладочных работ системы электрохимической защиты газопроводов.

8. Проектные решения по защите от коррозии предварительно согласовать с подразделением по защите от коррозии ПАО «Газпром газораспределение Ростов-на-Дону».

Срок действия технических условий: 3 года.

Начальник
Производственного управления _____ **В.Г. Харченко**

Заместитель начальника
Центрального производственно-
диспетчерского управления _____ **А.В. Сироткин**

А.Ф. Фатхуллин
(812) 609 59 68

Приложение 4

Общество с ограниченной ответственностью
«Газпром межрегионгаз»
(ООО «Газпром межрегионгаз»)

наб. Адмирала Лазарева, д. 24, лит. А,
Санкт-Петербург, Российская Федерация, 197110
для корреспонденции: BOX 1287,
Санкт-Петербург, Российская Федерация, 190900
тел.: +7 (812) 609-55-55, факс: +7 (812) 609-52-10
e-mail: mrg@mrg.gazprom.ru, www.mrg.gazprom.ru
ОКПО 45138919, ОГРН 1025000653930, ИНН 5003021311, КПП 997650001

10.03.2021 № 82-01-03/3225

на № _____ от _____

Исполняющему обязанности первого заместителя генерального директора - главного инженера ПАО «Газпром газораспределение Ростов-на-Дону»

И.О. Сафронову

О внесении изменений
в технические условия № 46/20

Уважаемый Илья Олегович!

ООО «Газпром межрегионгаз» согласовывает внесение в технические условия от 29.04.2020 № 46/20 (далее – ТУ) на присоединение к сети газораспределения объекта «Межпоселковый газопровод высокого давления от ГРС ст. Тацинская к х. Бабовня, х. Коминтерн, х. Луговой с отводом на х. Ковылкин Тацинского района и х. Алексеев Морозовского района» следующих изменений.

Раздел ТУ «Наименование газопровода» принять в редакции:

Межпоселковый газопровод высокого давления от ГРС ст. Тацинская к х. Бабовня, х. Коминтерн, х. Луговой с отводом на х. Ковылкин Тацинского района и х. Алексеев Морозовского района Ростовской области.

Пункт ТУ «Установленный объем транспортируемого природного газа» принять в редакции: 1469 м^3/час.

Раздел ТУ «Диаметр, координаты газопровода в точке подключения» принять в редакции: подземный газопровод высокого давления II категории Ду200 мм ориентировочно на расстоянии 9 км от ГРС ст. Тацинская Тацинского района.

Остальные пункты ТУ оставить без изменений.

Главный инженер **А.Г. Рогачёв**

А.Ф. Фатхуллин
+7 (812) 609-59-68

Приложение 5

Российская Федерация
АДМИНИСТРАЦИЯ
ТАЦИНСКОГО РАЙОНА
РОСТОВСКОЙ ОБЛАСТИ
347060, ст. Тацинская, ул. Ленина, 43
телефон 3-04-48
факс (8-86397) 3-04-49
E-mail: admtacina@tacina.donpac.ru
20.04.2021 № 99/921

Управляющему
ООО «УК «ДонГИС»

В.Т. Замиховскому

Уважаемый Вадим Тимофеевич!

Во исполнение письма № ИП790-УК/21 от 19.03.2021 Администрация Тацинского района сообщает информацию по объекту «Межпоселковый газопровод высокого давления от ГРС ст. Тацинская к х. Бабовня, х. Коминтерн, х. Луговой с отводом на х. Ковылкин Тацинского района и х. Алексеев Морозовского района Ростовской области».

1.Сведения о земельных участках, информация о которых не внесена в ЕГРН

№п/п	Кадастровый номер	Собственник	Арендатор
1	61:38:0600007:164 (Границы не установлены	Артёмова Прасковья Петровна (сын вступает в наследство)	ИП,Глава КФХ Чиков Андрей Георгиевич
2	61:38:0600010:871	Государственная собственность	Договор аренды не заключен
3	61:38:0600010:87	Ларин Сергей Александрович	Сведений о регистрации права нет. Обрабатывает ИП,Глава КФХ Ларин Сергей Александрович

2. Земельные участки, изъятые из оборота, отсутствуют.

3.Сведения о землях или земельных участках, находящихся в Государственной или муниципальной собственности и предоставленных гражданам или юридическим лицам в пользование в соответствии с п.1 ст.39.33 Земельного Кодекса РФ, а также о границах данных земельных участков и земель.

№пп	Кадастровый номер	Арендатор

1	61:38:0600010:508	ИП,Глава КФХ Шаповалов Александр Михайлович
2	61:38:0600010:509	ИП,Глава КФХ Шаповалов Александр Михайлович
3	61:38:0600010:812	ИП,Глава КФХ Ларин Сергей Александрович
4	61:38:0600007:910	ООО «Новая Русь»

4. Сведения о земельных участках, образованных в соответствии со схемой на кадастровом плане территории.

№пп	Кадастровый номер	Собственник	Арендатор
1	61:38:0600010:477	Общая долевая собственность. Чеснокова Надежда Викторовна, Митин Иван Николаевич	ИП,Глава КФХ Фитисов Александр Васильевич
2	61:38:0600010:30	Общая долевая собственность. Коломыйцев Александр Алексеевич, Радченко Татьяна Трофимовна, Коломыйцева Лидия Степановна, Шаповалов Александр Михайлович	ИП,Глава КФХ Шаповалов Александр Михайлович
3	61:38:0600010:101	Коротков Николай Владимирович	ИП,Глава КФХ Плотников Александр Винокентьевич
4	61:38:0600010:102	Коротков Николай Владимирович	ИП,Глава КФХ Плотников Александр Винокентьевич
5	61:38:0600010:103	Коротков Николай Владимирович	ИП,Глава КФХ Плотников Александр Винокентьевич
6	61:38:0600010:7	Чиканов Николай Фёдорович	ИП,Глава КФХ Ларин Сергей Александрович

7	61:38:0600010:525	Жуков Максим Сергеевич	ИП,Глава КФХ Плотников Александр Винокентьевич
8	61:38:0600010:524	Жукова Алла Александровна	ИП,Глава КФХ Плотников Александр Винокентьевич
9	61:38:0600010:80	Шаповалов Александр Михайлович	ИП,Глава КФХ Шаповалов Александр Михайлович
10	61:38:0600010:873	Плотников Александр Винокентьевич	ИП,Глава КФХ Плотников Александр Винокентьевич
11	61:38:0600010:317	Резникова Елена Александровна	ИП,Глава КФХ Шаповалов Александр Михайлович
12	61:38:0600010:317	Общая долевая собственность. Сергиенко Юрий Владимирович Молдованова Любовь Николаевна	ИП,Глава КФХ Шаповалов Александр Михайлович
13	61:38:0600007:697	Кононова Зинаида Андреевна	ООО «Новая Русь»
14	61:38:0600007:698	Дымковская Валентина Дмитриевна	ООО «Новая Русь»
15	61:38:0600007:699	Дымковская Валентина Дмитриевна	ООО «Новая Русь»
16	61:38:0600007:641	Общая долевая собственность. Шипелова Нина Демьяновна Дуванская Галина Николаевна	ИП,Глава КФХ Кобзарев Александр Николаевич

		Дуванский Николай Николаевич	
17	61:38:0600007:887	Чиков Андрей Георгиевич	ИП,Глава КФХ Чиков Андрей Георгиевич
18	61:38:0600007:886	Чиков Андрей Георгиевич	ИП,Глава КФХ Чиков Андрей Георгиевич
19	61:38:0600007:885	Чиков Андрей Георгиевич	ИП,Глава КФХ Чиков Андрей Георгиевич
20	61:38:0600007:884	Чиков Андрей Георгиевич	ИП,Глава КФХ Чиков Андрей Георгиевич
21	61:38:0600007:883	Долголенко Светлана Николаевна	ИП,Глава КФХ Чиков Андрей Георгиевич
22	61:38:0600007:882	Родионова Анна Юрьевна	ИП,Глава КФХ Чиков Андрей Георгиевич
23	61:38:0600007:125	Ткачук Виктор Ермолаевич	ИП,Глава КФХ Чиков Андрей Георгиевич
24	61:38:0600007:26	Лозинская Елена Леонидовна	ИП,Глава КФХ Чиков Андрей Георгиевич
25	61:38:0600007:714	Кобзарев Александр Николаевич	ИП,Глава КФХ Кобзарев Александр Николаевич
26	61:38:0600007:276	Кожанов Андрей Геннадьевич	ООО «АгроДон»
27	61:38:0600007:640	Общая долевая собственность. Шипелова Нина Демьяновна Дуванская Галина Николаевна Дуванский Николай Николаевич	ИП,Глава КФХ Кобзарев Александр Николаевич
28	61:38:0600007:642	Общая долевая собственность. Шипелова Нина Демьяновна Дуванская Галина Николаевна Дуванский Николай Николаевич	ИП,Глава КФХ Кобзарев Александр Николаевич

29	61:38:0600007:858	Шипелов Александр Александрович	ИП,Глава КФХ Чиков Андрей Георгиевич
30	61:38:0600007:602	Куренков Фёдор Геннадьевич	ООО «Новая Русь»
31	61:38:0600007:488	ООО «Новая Русь»	ООО «Новая Русь»
32	61:38:0600007:145	Тенякова Светлана Михайловна	ООО «Новая Русь»
33	61:38:0600007:875	Шипелова Марина Николаевна	ИП,Глава КФХ Кобзарев Александр Николаевич
34	61:38:0600007:879	Дубова Татьяна Васильевна	ИП,Глава КФХ Кобзарев Александр Николаевич
35	61:38:0600007:854	Макаренко Ольга Александровна	ИП,Глава КФХ Ковенько Михаил Иванович
36	61:38:0600007:840	ООО «Новая Русь»	ООО «Новая Русь»
37	61:38:0600007:607	Общая долевая собственность. Холодов Александр Николаевич Холодова Наталья Анастасьевна	ООО «Новая Русь»
38	61:38:0600007:497	Горпольская Юлия Александровна	ИП,Глава КФХ Ковенько Михаил Иванович
39	61:38:0600007:499	Горпольская Юлия Александровна	ИП,Глава КФХ Ковенько Михаил Иванович
40	61:38:0600007:494	Горпольская Юлия Александровна	ИП,Глава КФХ Ковенько Михаил Иванович
41	61:38:0600007:489	Горпольская Юлия Александровна	ИП,Глава КФХ Ковенько Михаил Иванович
42	61:38:0600007:496	ООО «Новая Русь»	ООО «Новая Русь»

43	61:38:0600007:908	Ковенько Михаил Иванович	ИП,Глава КФХ Ковенько Михаил Иванович
44	61:38:0600010:350	Сельскохозяйственная Производственная Корпорация "РУДА АГРО"	ИП,Глава КФХ Шаповалов Александр Михайлович
45	61:38:0600010:345	Сельскохозяйственная Производственная Корпорация "РУДА АГРО"	ИП,Глава КФХ Шаповалов Александр Михайлович
46	61:38:0600010:347	Сельскохозяйственная Производственная Корпорация "РУДА АГРО"	ИП,Глава КФХ Шаповалов Александр Михайлович
47	61:38:0600010:346	Сельскохозяйственная Производственная Корпорация "РУДА АГРО"	ИП,Глава КФХ Шаповалов Александр Михайлович
48	61:38:0600010:741	Шаповалов Александр Михайлович	ИП,Глава КФХ Шаповалов Александр Михайлович
49	61:38:0600010:744	Шаповалов Александр Михайлович	ИП,Глава КФХ Шаповалов Александр Михайлович
50	61:38:0600010:865	Купча Светлана Владимировна	Купча Светлана Владимировна
51	61:38:0600010:367	Ситникова Анна Дмитриевна	ИП,Глава КФХ, Ильченко Сергей Иванович

Заместитель главы администрации
по вопросам ЖКХ, транспорта и
дорожного хозяйства А.В. Гамаюнов

Приложение 6

Администрация
Морозовского района
Ростовской области
347210 г.Морозовск
ул. Ленина, 204

Управляющему
ООО «Управляющая
компания
«ДонГИС»

Замиховскому В.Т.

13.04.2021 № 85/1736
О предоставлении сведений

Уважаемый Владимир Тимофеевич!

В ответ на Ваше письмо от 19.03.2021 № ИП789-УК/21, Администрация Морозовского района сообщает следующую информацию.

Администрация Морозовского района не располагает сведениями о земельных участках, информация о которых не внесена в ЕГРН, согласно приложенной Вами схеме предполагаемых к использованию земель и земельных участков на кадастровом плане территории.

Земельные участки из оборота для нужд муниципального образования «Морозовский район» не изымались.

Земельные участки, находящиеся в муниципальной собственности, или собственность на которые не разграничена, Комитетом по управлению имуществом Администрации Морозовского района Ростовской области гражданам или юридическим лицам в пользование в соответствии с п.1 ст. 39.33 Земельного кодекса РФ не предоставлялись.

Администрация Морозовского района не располагает сведениями о земельных участках, образованных в соответствии со схемой на кадастровом плане территории.

С уважением,
Глава Администрации
Морозовского района

ДОКУМЕНТ ПОДПИСАН
ЭЛЕКТРОННОЙ ПОДПИСЬЮ
Сертификат 018E2E31EC02141081EB11678C47AA66FC
Владелец **Тришечкин Петр Федорович**
Действителен с 24.03.2021 по 31.12.2021

П.Ф. Тришечкин

Харич Светлана Николаевна
+7 (863) 845-02-43

Подп. и дата | Взам. инв. № | Инв. № дубл. | Подп. и дата | Инв. № подл

Изм	Лист	№ докум.	Подп.	Дата	8000.253.011.ППТ.0002.61/1639-1	Лист

Приложение 7

Управление ветеринарии
Ростовской области
ГОСУДАРСТВЕННОЕ
БЮДЖЕТНОЕ УЧРЕЖДЕНИЕ
РОСТОВСКОЙ ОБЛАСТИ
«РОСТОВСКАЯ ОБЛАСТНАЯ СТАНЦИЯ
ПО БОРЬБЕ С БОЛЕЗНЯМИ ЖИВОТНЫХ
С ПРОТИВОЭПИЗООТИЧЕСКИМ ОТРЯДОМ»
(ГБУ РО «Ростовская облСББЖ с ПО»)

344019, г. Ростов-на-Дону, ул. 16 линия, 18
Тел./факс (863) 251-82-00, 251-85-01, 251-79-29
e-mail: delo@rostobivet.ru

21.08.2020 № 01.02/2824
от

Директору департамента по
проектированию систем
газопроектированию
АО «ГК «ЕКС»

Л.А. Леженко

Ветеринарная справка

Согласно Вашему письму от 10.08.2020 № 06-ДСГ-7813 о предоставлении информации по объекту: «Межпоселковый газопровод высокого давления от ГРС ст. Тацинская к х. Бабовня, х. Коминтерн, х. Луговой с отводом на х. Ковылкин Тацинского района и х. Алексеев Морозовского района Ростовской области» сообщаем, что согласно предоставленной карты-схемы, в районе проектируемого объекта и в зоне по 1000 м в каждую сторону, официально зарегистрированные скотомогильники, биотермические ямы и сибиреязвенные захоронения отсутствуют.

Также сообщаем, что на расстоянии 1000 м в северном направлении от х. Ковылкин расположен не сибиреязвенный скотомогильник с географическими координатами северная широта 48.252655, восточная долгота 41.477237.

В случае обнаружения останков захоронений животного происхождения при проведении земляных работ прошу немедленно приостановить работы и сообщить в ГБУ РО «Ростовская облСББЖ с ПО» по телефону 8(86350)5-40-99, 8(863)251-82-00.

И.о. директора Р.А. Зенин

Анатолий Анатольевич Гончаренко
8 (86350) 5 40 99

7470
21.08 2020 г.

Подп. и дата | Взам. инв. № | Инв. № дубл. | Подп. и дата | Инв. № подл

Изм	Лист	№ докум.	Подп.	Дата

8000.253.011.ППТ.0002.61/1639-1

Лист

Приложение 8

Правительство Ростовской области

Министерство природных ресурсов и экологии Ростовской области (минприроды Ростовской области)

пр. 40-летия Победы, 1а,
г. Ростов-на-Дону, 344072
e-mail: mprro@donland.ru
www.минприродыро.рф
тел. (863) 295 23 59, факс (863) 295 12 90

Директору департамента
по проектированию систем
газораспределения
АО «ГК «ЕКС»

Леженко Л.А.

a.silakov@aoeks.ru

10.09.2020 № 28.3-3.3/3618

Уважаемая Людмила Анатольевна!

Ваше письмо от 10.08.2020 № 06-ДСГ-7815 рассмотрено в рамках компетенции министерства природных ресурсов и экологии Ростовской области (далее – министерство).

Согласно представленной карта-схеме в границах объекта «Межпоселковый газопровод высокого давления от ГРС ст. Тацинская к х. Бобовня, х. Коминтерн, х. Луговой с отводом на х. Ковылкин Тацинского района и х. Алексеев Морозовского района Ростовской области» особо охраняемые природные территории регионального и местного (по сведениям, имеющимся в министерстве) значения отсутствуют.

Для получения информации об особо охраняемых природных территориях федерального значения министерство рекомендует обратиться в Межрегиональное управление федеральной службы по надзору в сфере природопользования по Ростовской области и Республике Калмыкия (просп. Стачки, 200/1, корп. 3, г. Ростов-на-Дону, 344090; тел. (863) 210 16 03, руководитель – Кузьмин Алексей Андреевич).

Заместитель министра А.В. Кушнарева

Кудряшова Элина Александровна
+7 (863) 240-40-18

Вход № 8669
17.09.2020 г.

Подп. и дата | Взам. инв. № | Инв. № дубл. | Подп. и дата | Инв. № подл

Изм	Лист	№ докум.	Подп.	Дата	8000.253.011.ППТ.0002.61/1639-1	Лист

Приложение 9

МЧС РОССИИ

ГЛАВНОЕ УПРАВЛЕНИЕ МИНИСТЕРСТВА РОССИЙСКОЙ ФЕДЕРАЦИИ ПО ДЕЛАМ ГРАЖДАНСКОЙ ОБОРОНЫ, ЧРЕЗВЫЧАЙНЫМ СИТУАЦИЯМ ЛИКВИДАЦИИ ПОСЛЕДСТВИЙ СТИХИЙНЫХ БЕДСТВИЙ ПО РОСТОВСКОЙ ОБЛАСТИ

(Главное управление МЧС России по Ростовской области)

ул. Города Волос, 11, г. Ростов-на-Дону, 344003
тел. 8-(863)-240-67-66, fax 280-86-69 E-mail: gumchsro@donpac.ru
«Единый «телефон доверия» (863)239-99-99

17 09.2020 № 8484 -2-3-4
На № 06-ДСГ-8286 от 19.08.2020
На № 06-ДСГ-8921 от 01.09.2020
На № 06-ДСГ-8884 от 01.09.2020

Директору
Департамента по проектированию
систем газораспределения
АО «Группа компаний «ЕКС»

Л.А. Леженко

О предоставлении сведений

Уважаемая Людмила Анатольевна!

На Ваш запрос о расположении ближайших защитных сооружений гражданской обороны (далее – ЗС ГО) от:

ст. Тацинская к х. Бабовня, х. Коминтерн, х. Луговой, х. Ковылкин Тацинского района и х. Алексеев Морозовского района;

ст. Николаевская до х. Правда, х. Горский и ст. Мариинская Константиновского района Ростовской области сообщаю, что в допустимом радиусе сбора укрываемых от вышеперечисленных населенных пунктов ЗС ГО отсутствуют.

Сведения о ЗС ГО от мкр-на Новой Соколовки до х. Богненко, х. Черников, х. Петровский Красносулинского района Ростовской области прилагаю.

Информацией о наличии взрывоопасных предметов и местах прохождения боевых действий, Главное управление не располагает.

Приложение: на 1 л. в 1 экз.

С уважением,

Заместитель начальника Главного управления
(по гражданской обороне и защите населения) –
начальник управления гражданской обороны и защиты населения
полковник А.Н. Дегтярев

Вход № 8735
от 18 09 2020 г.

Подп. и дата | Взам. инв. № | Инв. № дубл. | Подп. и дата | Инв. № подл

Изм	Лист	№ докум.	Подп.	Дата	8000.253.011.ППТ.0002.61/1639-1	Лист

Приложение
к письму Главного управления
МЧС России по Ростовской области
от 17.09.2020 № 8484-2-3-4

Перечень защитных сооружений гражданской обороны

Полный адрес местоположения ЗС ГО	Наименование организации балансодержателя ЗС ГО	Тип ЗС ГО	Вместимость ЗС ГО, чел.	Готовность ЗС ГО к приему укрываемых
346918, Ростовская область, г. Новошахтинск, ул. Социалистическая, 5	Балансодержатель отсутствует	ПРУ	50	Не готово
346918, Ростовская область, г. Новошахтинск, ул. Социалистическая, 5	Балансодержатель отсутствует	ПРУ	50	Не готово
346918, Ростовская область, г. Новошахтинск, ул. Социалистическая, 5	Балансодержатель отсутствует	Убежище	600	Не готово
346907, Ростовская область, г. Новошахтинск, ул. Семашко, пром.площадка шахты имени Кирова	Балансодержатель отсутствует	Убежище	300	Не готово
346918, Ростовская область, г. Новошахтинск, ул. Степная, 12	ЗАО «Фирма Химшвейтекстиль»	Убежище	200	Не готово
346909, Ростовская область, г. Новошахтинск, пром.площадка шахты имени Газеты «Комсомольская правда»	Балансодержатель отсутствует	Убежище	300	Не готово

Приложение 10

МЧС РОССИИ

**ГЛАВНОЕ УПРАВЛЕНИЕ
МИНИСТЕРСТВА РОССИЙСКОЙ ФЕДЕРАЦИИ
ПО ДЕЛАМ ГРАЖДАНСКОЙ ОБОРОНЫ,
ЧРЕЗВЫЧАЙНЫМ СИТУАЦИЯМ И ЛИКВИДАЦИИ
ПОСЛЕДСТВИЙ СТИХИЙНЫХ БЕДСТВИЙ
ПО РОСТОВСКОЙ ОБЛАСТИ
(Главное управление МЧС России
по Ростовской области)**

ул. Города Волос,11
г. Ростов-на-Дону, 344003
тел.8-(863)-240-67-66, факс 8-(863)-280-86-69
e-mail:gumchsro@donpac.ru
Единый «телефон доверия» 8(863)239-99-99

АО «Группа компаний «ЕКС»

ул. Долгоруковская, д. 19, стр.8
г. Москва, 127006

01.10.2020 № ИВ-203-253
на № 06-ДСГ-8289 от 19.08.2020

П Е Р Е Ч Е Н Ь
исходных данных (технических условий)
для разработки мероприятий по гражданской обороне, мероприятий по предупреждению чрезвычайных ситуаций природного и техногенного характера

В соответствии с запросом: *АО «Группа компаний «ЕКС»*
(наименование организации)

сообщаем исходные данные, подлежащие учету при разработке мероприятий по гражданской обороне, мероприятий по предупреждению чрезвычайных ситуаций природного и техногенного характера в составе проектной документации объекта капитального строительства: *«Межпоселковый газопровод высокого давления от ГРС ст. Тацинская к х. Бабовня, х. Коминтерн, х. Луговой с отводом на х. Ковылкин Тацинского района и х. Алексеев Морозовского района» (код стройки 61/1639-1).*
(наименование объекта капитального строительства)

1. Краткая характеристика объекта капитального строительства:
Расположен по адресу: Ростовская область, Тацинский район, Морозовский район. Протяженность 30 800 м.

2. Исходные данные о состоянии потенциальной опасности объекта капитального строительства (перечень возможных источников техногенной ЧС на проектируемом объекте в соответствии с ГОСТ Р 22.0.07-95):
Экстремальный нагрев среды, тепловое излучение, ударная волна, волна сжатия.

3. Исходные данные о потенциальной опасности территории, на которой намечается строительство (определение рядом расположенных потенциально опасных объектов и транспортных коммуникаций, аварии на которых могут привести к образованию зон ЧС, с указанием количества характеристик поражающих факторов): *- нет;*

4. Исходные данные для разработки мероприятий по гражданской обороне:
- уточненные данные о категории проектируемого объекта по ГО:
- в военное время работает;
-данные о группе и категории по ГО рядом расположенных объектов и городов: *- нет;*
- наименование зон (СП 165.1325800.2014), в пределах которых находится объект строительства или трасса (участки трассы):
- в зоне возможных сильных разрушений, происходящих в мирное время в результате аварий;

Вход № 10027
от "20" 10 2020 г.

Подп. и дата | Взам. инв. № | Инв. № дубл. | Подп. и дата | Инв. № подл

Изм	Лист	№ докум.	Подп.	Дата	8000.253.011.ППТ.0002.61/1639-1	Лист

- требования к созданию убежищ и иных объектов гражданской обороны (ПП РФ от 29.11.1999 № 1309): *- не требуется;*
- сведения о наличии ЗС ГО и их характеристика на территории рядом расположенных объектов в населенных пунктах: *- нет;*

5. Исходные данные для разработки мероприятий по предупреждению чрезвычайных ситуаций природного и техногенного характера (перечень возможных источников природной ЧС на проектируемом объекте в соответствии с ГОСТ Р 22.0.06-95):
- просадочность грунтов, оползневые явления, подтопление, сильный ветер, гроза, сильные осадки, пожар (в том числе в зависимости от местности: ландшафтный, степной, лесной) уточнить по месту строительства объекта (дополнительно использовать материалы инженерных изысканий).

6. Дополнительные сведения для разработки мероприятий по гражданской обороне, мероприятий по предупреждению чрезвычайных ситуаций природного и техногенного характера:
6.1 Произвести расчет зоны поражающего воздействия источника ЧС проектируемого объекта, а так же расчет численности населения и прилегающих территорий подающих в эту зону.
6.2 Предусмотреть создание резервов материальных средств, для ликвидации последствий аварий на проектируемом объекте.
6.3 Предусмотреть решения по обеспечению беспрепятственной эвакуации людей попадающих в зону возможной ЧС.
6.4 Предусмотреть решения по обеспечению беспрепятственного ввода и передвижения на проектируемом объекте сил и средств ликвидации ЧС.
6.5 Предусмотреть решение по обеспечению безопасности населения при возможных взрывах и пожарах.
6.6 Предусмотреть решение по исключению разгерметизации оборудования и предупреждению выбросов опасных веществ в количествах, создающих угрозу населению и территории.
6.7 Предусмотреть радиационный контроль территории на месте строительства объекта, а так же контроль используемых материалов предназначенных для строительства объекта, (СП 47.13330.2012, НРБ-99/2009).
6.8 При проектировании объекта использовать материалы инженерных изысканий: результаты комплексного изучения природных и техногенных условий, оценки и прогноза возможных изменений этих условий указанной территории применительно к объекту (ГрК РФ от 29.12.2004 № 190-ФЗ).
6.9 Выполнить расчеты по определению возможных последствий аварийных ситуаций (количество пострадавших, объемы и зоны разрушений) в соответствии с методикой, утвержденной Приказом МЧС России от 10 июля 2009 г. № 404.
6.10 Предусмотреть мероприятия антитеррористического характера.

7. Перечень основных руководящих, нормативных и методических документов рекомендованных для использования:
ГрК РФ от 29.12.2004 №190-ФЗ; от 21.12.1994 № 68-ФЗ; ПП РФ от 21.05.2007 № 304; Приказ МЧС России № 105 от 28.02.2003; СП 165.1325800.2014; ГОСТ Р 55201-2012.

Первый заместитель начальника
Главного управления
полковник внутренней службы А.А. Рохлин

ДОКУМЕНТ ПОДПИСАН
ЭЛЕКТРОННОЙ ПОДПИСЬЮ
Сертификат: 3395ED008DAA759943C75954113C999E
Владелец: Рохлин Алексей Анатольевич
Действителен с 17.07.2019 по 17.10.2020

В.В. Душин
(863) 244-19-22 (доб. 1029)

Приложение 11

Правительство Ростовской области
комитет по охране объектов культурного наследия Ростовской области
(комитет по охране ОКН области)

ул. Нижнебульварная, 29, г. Ростов-на-Дону, 344022
тел./факс (863) 240-37-90 E-mail: komitetokn@donland.ru http://okn.donland.ru

18.09.2020 № 20/ 1-4148

На № 06-ДСГ-7819 от 10.08.2020

Директору
Департамента по проектированию
систем газораспределения
АО «ГК «ЕКС»

Леженко Л.А.

Уважаемая Людмила Анатольевна!

В связи с допущенной технической ошибкой в письме комитета по охране объектов культурного наследия Ростовской области (далее – комитет) от 14.09.2020 № 20/1-4021, направляем Вам откорректированный ответ на запрос от 10.08.2020 № 06-ДСГ-7819.

На земельном участке, отведенном под производство работ по объекту: «Межпоселковый газопровод высокого давления от ГРС ст. Тацинская к х. Бабовня, х. Коминтерн, х. Луговой с отводом на х. Ковылкин Тацинского района и х. Алексеев Морозовского района» (местоположение согласно приложенной карте-схеме М 1:25000), расположенном на территории Морозовского Тацинского районов Ростовской области, объекты культурного наследия, включенные в единый государственный реестр объектов культурного наследия (памятников истории и культуры) народов Российской Федерации, выявленные объекты культурного наследия отсутствуют.

Испрашиваемый земельный участок расположен вне зон охраны, вне защитных зон объектов культурного наследия (памятников архитектуры).

Также сообщаем, **комитет не имеет данных об отсутствии на указанном земельном участке объектов, обладающих признаками объектов культурного наследия.**

Согласно абз. 3 ст. 30 Федерального закона от 25.06.2002 № 73-ФЗ «Об объектах культурного наследия (памятниках истории и культуры) народов Российской Федерации» (далее – Федеральный закон № 73-ФЗ) до утверждения границ территорий, предусмотренных пп. 34.2 п. 1 ст. 9 Федерального закона № 73-ФЗ, государственная историко-культурная экспертиза проводится в соответствии с абз. 3 статьи 30 Федерального закона № 73-ФЗ в редакции, действовавшей до 04.08.2018, согласно которой объектами историко-культурной экспертизы являются земли, подлежащие воздействию земляных, строительных, мелиоративных, хозяйственных работ, предусмотренных статьей 25 Лесного кодекса

Вход № 8867
от 22 09 2020 г

Подп. и дата | Взам. инв. № | Инв. № дубл. | Подп. и дата | Инв. № подл

Изм	Лист	№ докум.	Подп.	Дата	8000.253.011.ППТ.0002.61/1639-1	Лист

Российской Федерации работ по использованию лесов (за исключением работ, указанных в пунктах 3, 4 и 7 части 1 статьи 25 Лесного кодекса Российской Федерации) и иных работ, **в случае, если орган охраны объектов культурного наследия не имеет данных об отсутствии на указанных землях** объектов культурного наследия, включенных в реестр, выявленных объектов культурного наследия либо **объектов, обладающих признаками объекта культурного наследия**.

Согласно абз. 12 ст. 30 Федерального закона № 73-ФЗ объектами государственной историко-культурной экспертизы является документация, за исключением научных отчетов о выполненных археологических полевых работах, содержащая результаты исследований, в соответствии с которыми определяется **наличие или отсутствие объектов, обладающих признаками объекта культурного наследия**, на земельных участках, подлежащих воздействию земляных, строительных, мелиоративных, хозяйственных работ, указанных в статье 30 Федерального закона № 73-ФЗ работ по использованию лесов и иных работ.

В соответствии с п. 6 Положения о государственной историко-культурной экспертизе, утвержденного постановлением Правительства Российской Федерации от 15.07.2009 № 569, **государственная историко-культурная экспертиза проводится по инициативе заинтересованного** органа государственной власти, органа местного самоуправления, **юридического или физического лица** на основании договора между заказчиком и экспертом, заключенного в письменной форме в соответствии с гражданским законодательством Российской Федерации.

Учитывая изложенное, на указанном земельном участке необходимо проведение государственной историко-культурной экспертизы до начала проведения земляных работ.

Председатель И.В. Грунский

Зеленев Константин Ринатович
(863) 244 15 54
Крамаренко Станислав Юрьевич
(863) 269-90-81

Приложение 12

ФЕДЕРАЛЬНАЯ СЛУЖБА ПО НАДЗОРУ В СФЕРЕ ПРИРОДОПОЛЬЗОВАНИЯ

**МЕЖРЕГИОНАЛЬНОЕ УПРАВЛЕНИЕ
ФЕДЕРАЛЬНОЙ СЛУЖБЫ ПО НАДЗОРУ
В СФЕРЕ ПРИРОДОПОЛЬЗОВАНИЯ
ПО РОСТОВСКОЙ ОБЛАСТИ И РЕСПУБЛИКЕ КАЛМЫКИЯ**
344090, г. Ростов-на-Дону, пр. Стачки, 200/1, корп.3
тел./факс (863)210-16-08 , e-mail: rpn61@rpn.gov.ru

21.08.2020 №08-08-04/6768
на № 06-ДСГ-7817 от 10.08.2020

Директору
Департамента по проектированию
систем газораспределения

Л.А.Леженко

a.silakov@aoeks.ru

На Ваше обращение по вопросу предоставления информации о наличии особо охраняемых природных территорий, сообщаем следующее.

Запрашиваемая информация об особо охраняемых природных территориях федерального значения, расположенных в Ростовской области, размещена на сайте Межрегионального управления Росприроднадзора по Ростовской области и Республике Калмыкия по адресу: 61.rpn.gov.ru, в разделе «Новости»(http://61.rpn.gov.ru/newsto/vnimaniyu-zainteresovannyh-lic-o-predstavlenii-informacii-dlya-inzhenerno-ekologicheskih).

Позиция Министерства природных ресурсов и экологии Российской Федерации по вопросу представления сведений о наличии особо охраняемых природных территорий федерального значения доведена до заинтересованных лиц информационным письмом от 20.02.2018г. № 05-12-32/5143.

Начальник отдела
государственной экологической экспертизы
и разрешительной деятельности А.В. Зайцева

Спорышева Надежда Викторовна
8 863 210 16 15

Вход № 7490
от "21" 08 2020 г.

Подп. и дата | Взам. инв. № | Инв. № дубл. | Подп. и дата | Инв. № подл

Изм	Лист	№ докум.	Подп.	Дата	8000.253.011.ППТ.0002.61/1639-1	Лист

Приложение 13

ФЕДЕРАЛЬНАЯ СЛУЖБА ПО НАДЗОРУ В СФЕРЕ ПРИРОДОПОЛЬЗОВАНИЯ

**МЕЖРЕГИОНАЛЬНОЕ УПРАВЛЕНИЕ
ФЕДЕРАЛЬНОЙ СЛУЖБЫ ПО НАДЗОРУ
В СФЕРЕ ПРИРОДОПОЛЬЗОВАНИЯ
ПО РОСТОВСКОЙ ОБЛАСТИ И РЕСПУБЛИКЕ КАЛМЫКИЯ**
344090, г. Ростов-на-Дону, пр. Стачки, 200/1, корп.3
тел./факс (863) 210-16-03, e-mail: rpn61@rpn.gov.ru

19.08.2020 № 08-08-04/6661
на № 06-ДСГ-8060 от 14.08.2020

Директору Департамента по проектированию систем газораспределения
АО «ГК «ЕКС»

Л.А. Леженко

a.silakov@aoeks.ru

О рассмотрении обращения

На Ваше письмо по вопросу предоставления информации о местах нахождения объектов размещения отходов, включенных в государственный реестр объектов размещения отходов (далее – ГРОРО) сообщаю, что реестр объектов размещения отходов Ростовской области, включенных в ГРОРО, размещен в свободном доступе на официальном сайте Межрегионального управления Росприроднадзора по Ростовской области и Республике Калмыкия по ссылке http://61.rpn.gov.ru (Природопользователям/Лицензирование/Государственный реестр объектов размещения отходов Ростовской области).

С местоположением объектов размещения отходов также можно ознакомиться на электронном сервисе «Экокарта Росприроднадзора» доступном по ссылке https://maps.fsrpn.ru.

Начальник отдела
государственной экологической экспертизы
и разрешительной деятельности А.В. Зайцева

Вход № 7474
от 21.08.2020 г.

Н.А. Зайцев
(863) 210-16-15

Подп. и дата | Взам. инв. № | Инв. № дубл. | Подп. и дата | Инв. № подл

Изм	Лист	№ докум.	Подп.	Дата	8000.253.011.ППТ.0002.61/1639-1	Лист

Приложение 14

ФЕДЕРАЛЬНОЕ АГЕНТСТВО
ПО НЕДРОПОЛЬЗОВАНИЮ
(РОСНЕДРА)

ДЕПАРТАМЕНТ
ПО НЕДРОПОЛЬЗОВАНИЮ
ПО ЮЖНОМУ ФЕДЕРАЛЬНОМУ ОКРУГУ
(ЮГНЕДРА)

пр. 40-летия Победы, 330, г. Ростов-на-Дону,
Россия, 344111
тел./факс (863) 269-34-77
E-mail: yugnedra@rosnedra.gov.ru

02.12.2020 № 1090-01-05-33/3140

на №_____ от_____

Директору Департамента по
проектированию систем
газораспределения
АО «Группа компаний «ЕКС»

Л.А. Леженко

127006, г. Москва,
ул. Долгоруковская, д.19, строение 8

ЗАКЛЮЧЕНИЕ № 7063
об отсутствии (наличии) полезных ископаемых в недрах
под участком предстоящей застройки

«02» 12 2020 г. г. Ростов-на-Дону

Земельный участок, на котором проектируется предстоящая застройка по объекту: «Межпоселковый газопровод высокого давления от ГРС ст. Тацинская к х. Бабовня, х. Коминтерн, х. Луговой на х. Ковылкин Тацинского района и х. Алексеев Морозовского района Ростовской области», расположенном по адресу: Ростовская область, Тацинский район, Морозовский район.

Под участком предстоящей застройки расположен участок недр с запасами угля: нераспределенный фонд – Участок Быстрянский №3.

На территории предстоящей застройки расположена водозаборная скважина №137-Р, эксплуатируемая МУП ЖКХ «Станица» в соответствии с лицензией РСТ 81078 ВЭ.

Иные месторождения полезных ископаемых отсутствуют.

Неотъемлемой частью Заключения является топографический план участка застройки с координатами его угловых точек и контуров МПИ, заверенный подписью начальника и печатью Департамента по недропользованию по Южному федеральному округу.

Настоящее заключение составлено в 2-х экземплярах.
Срок действия Заключения 2 года.

Начальник Департамента
по недропользованию
по Южному федеральному округу В.Г. Коломенская

№ 12277
04 12 2020

Подп. и дата | Взам. инв. № | Инв. № дубл. | Подп. и дата | Инв. № подл

Изм	Лист	№ докум.	Подп.	Дата	8000.253.011.ППТ.0002.61/1639-1	Лист

ФЕДЕРАЛЬНОЕ АГЕНТСТВО
ПО НЕДРОПОЛЬЗОВАНИЮ
(РОСНЕДРА)

ДЕПАРТАМЕНТ
ПО НЕДРОПОЛЬЗОВАНИЮ
ПО ЮЖНОМУ ФЕДЕРАЛЬНОМУ ОКРУГУ
(ЮГНЕДРА)

пр. 40-летия Победы, 330, г. Ростов-на-Дону,
Россия, 344111
тел./факс (863) 269-34-77
E-mail: yugnedra@rosnedra.gov.ru

02.12.2020 №ЮЖРЕД 01-05-33/3141

на №_____ от_____

Директору Департамента по
проектированию систем
газораспределения
АО «Группа компаний «ЕКС»

Л.А. Леженко

127006, г. Москва,
ул. Долгоруковская, д.19, строение 8

Об участках недр
проектируемой застройки

На Ваш исходящий №06-ДСГ-12893 от 19.11.2020г. сообщаем:

На территории, в пределах которой проектируется предстоящая застройка по объекту: «Межпоселковый газопровод высокого давления от ГРС ст. Тацинская к х. Бабовня, х. Коминтерн, х. Луговой на х. Ковылкин Тацинского района и х. Алексеев Морозовского района Ростовской области», расположенной по адресу: Ростовская область, Тацинский район, Морозовский район.

На дату выдачи Заключения на земельном участке отсутствуют участки недр:


- федерального значения нераспределенного фонда недр;
- включенные в федеральный фонд резервных участков недр;
- включенные в перечень участков недр, предлагаемых для предоставления в пользование, в том числе, в целях геологического изучения.

Начальник Департамента
по недропользованию
по Южному федеральному округу В.Г. Коломенская

ТОПОГРАФИЧЕСКИЙ ПЛАН

расположение участка предстоящей застройки по объекту:"Межпоселковый газопровод высокого давления от ГРС ст. Тацинская к х. Бабовня, х. Коминтерн, х. Луговой на х. Ковылкин Тацинского района и к х. Алексеев Морозовского района Ростовской области"

Масштаб : 1: 100 000

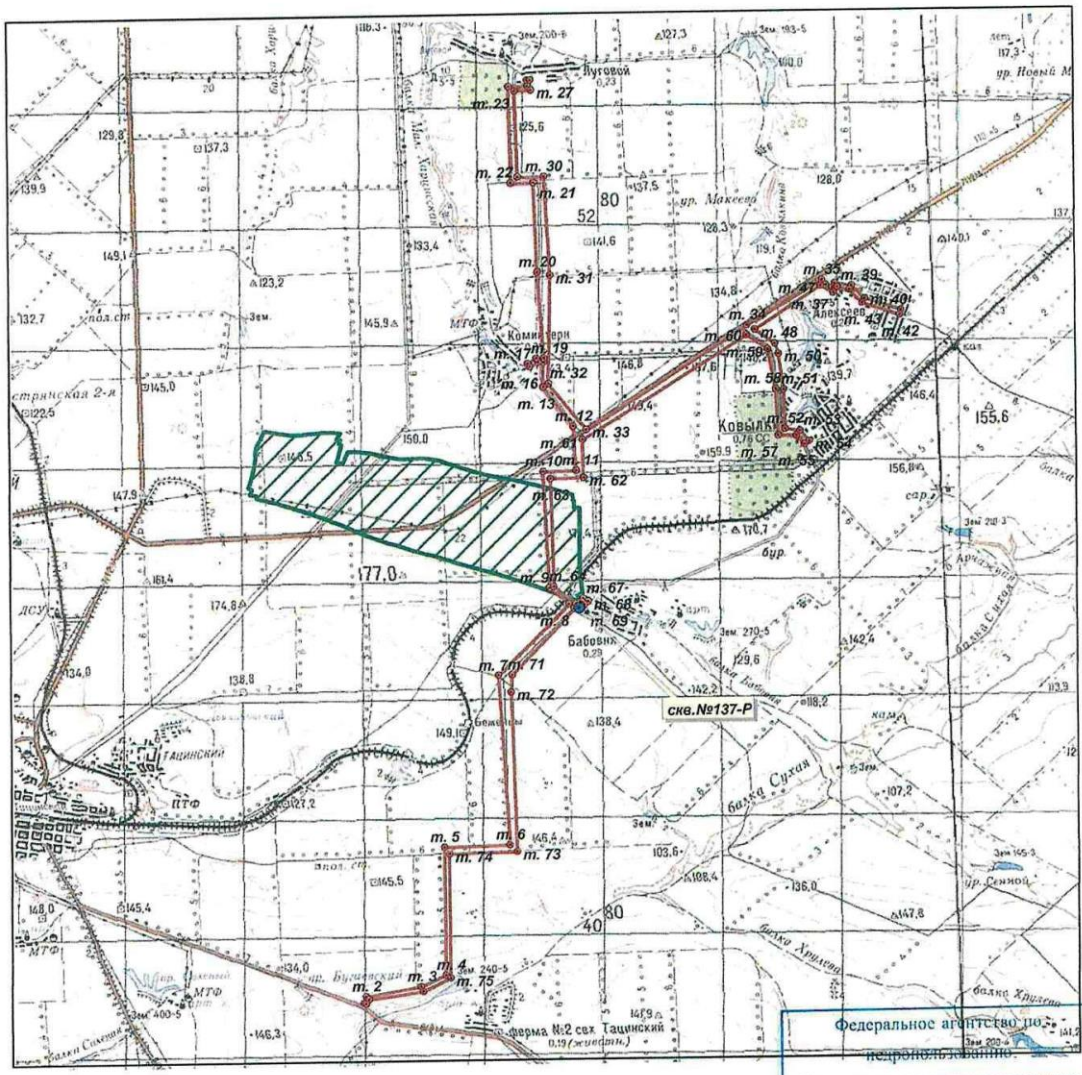

Условные обозначения

участок застройки

Шахтные поля

Участок Быстрянский №3

водозаборная скважина

Федеральное агентство по недропользованию

Департамент по недропользованию по Южному федеральному округу

ПРИЛОЖЕНИЕ К ЗАКЛЮЧЕНИЮ

о наличии (отсутствии) полезных ископаемых

02.12.2020 № 7063

(подпись)

Кололенская В.

(расшифровка подписи)

Подп. и дата | Взам. инв. № | Инв. № дубл. | Подп. и дата | Инв. № подл.

Изм	Лист	№ докум.	Подп.	Дата	8000.253.011.ППТ.0002.61/1639-1	Лист

Межпоселковый газопровод высокого давления от ГРС ст. Тацинская к х. Бабовня, х. Коминтерн, х. Луговой с отводом на х. Ковылкин Тацинского района и х. Алексеев Морозовского района» код стройки 61/1639-1.

т. 1	N48°09'31,1534"	E41°21'50,5265"
т. 2	N48°09'34,5231"	E41°21'52,3091"
т. 3	N48°09'38,7355"	E41°22'37,1514"
т. 4	N48°09'44,4485"	E41°22'57,2358"
т. 5	N48°10'54,5417"	E41°23'00,0204"
т. 6	N48°10'54,2970"	E41°23'53,2054"
т. 7	N48°12'27,2629"	E41°23'49,3200"
т. 8	N48°13'04,4280"	E41°24'48,9551"
т. 9	N48°13'13,5692"	E41°24'33,4128"
т. 10	N48°14'17,4036"	E41°24'31,9451"
т. 11	N48°14'17,2235"	E41°24'58,7886"
т. 12	N48°14'41,3280"	E41°24'58,1057"
т. 13	N48°15'03,5225"	E41°24'34,6874"
т. 14	N48°15'17,1527"	E41°24'35,7688"
т. 15	N48°15'17,2960"	E41°24'31,0883"
т. 16	N48°15'14,9815"	E41°24'24,4547"
т. 17	N48°15'16,7623"	E41°24'22,8228"
т. 18	N48°15'19,2761"	E41°24'30,0165"
т. 19	N48°15'19,2614"	E41°24'36,1358"
т. 20	N48°16'06,2206"	E41°24'33,7373"
т. 21	N48°16'55,1652"	E41°24'33,4284"
т. 22	N48°16'55,7307"	E41°24'15,0434"
т. 23	N48°17'48,1439"	E41°24'16,3373"
т. 24	N48°17'47,9824"	E41°24'31,6940"
т. 25	N48°17'51,1172"	E41°24'31,6168"
т. 26	N48°17'51,1429"	E41°24'34,2818"
т. 27	N48°17'45,7982"	E41°24'34,7067"
т. 28	N48°17'45,6386"	E41°24'21,3198"
т. 29	N48°16'58,7893"	E41°24'20,9722"
т. 30	N48°16'58,3780"	E41°24'42,2153"
т. 31	N48°16'04,4007"	E41°24'44,0537"
т. 32	N48°15'05,3613"	E41°24'39,0712"
т. 33	N48°14'39,3584"	E41°25'08,3480"
т. 34	N48°15'32,5177"	E41°27'22,0637"
т. 35	N48°15'55,2992"	E41°28'24,0935"
т. 36	N48°15'52,6252"	E41°28'26,9903"
т. 37	N48°15'50,9025"	E41°28'32,3590"
т. 38	N48°15'53,3708"	E41°28'34,4833"
т. 39	N48°15'51,5967"	E41°28'48,1948"
т. 40	N48°15'44,3973"	E41°28'58,5459"
т. 41	N48°15'37,1976"	E41°29'27,8228"
т. 42	N48°15'34,6777"	E41°29'26,7027"



Подп. и дата | Взам. инв. № | Инв. № дубл. | Подп. и дата | Инв. № подл

Изм	Лист	№ докум.	Подп.	Дата	8000.253.011.ППТ.0002.61/1639-1	Лист

т. 43	N48°15'42,0060"	E41°28'56,4216"
т. 44	N48°15'49,4700"	E41°28'46,3178"
т. 45	N48°15'51,1927"	E41°28'36,3142"
т. 46	N48°15'48,3387"	E41°28'33,0698"
т. 47	N48°15'52,3681"	E41°28'22,6837"
т. 48	N48°15'30,0234"	E41°27'28,3014"
т. 49	N48°15'22,0773"	E41°27'43,9827"
т. 50	N48°15'16,3683"	E41°27'46,5705"
т. 51	N48°14'56,7713"	E41°27'49,5059"
т. 52	N48°14'35,0371"	E41°27'49,5445"
т. 53	N48°14'33,7648"	E41°28'01,7266"
т. 54	N48°14'27,7318"	E41°28'08,5860"
т. 55	N48°14'26,2913"	E41°28'04,8782"
т. 56	N48°14'31,1346"	E41°27'58,5401"
т. 57	N48°14'31,6813"	E41°27'43,6313"
т. 58	N48°14'57,2856"	E41°27'43,0171"
т. 59	N48°15'19,1531"	E41°27'37,9729"
т. 60	N48°15'27,3747"	E41°27'21,2332"
т. 61	N48°14'33,8282"	E41°25'04,8912"
т. 62	N48°14'13,1461"	E41°25'04,4277"
т. 63	N48°14'13,3923"	E41°24'37,6157"
т. 64	N48°13'14,0968"	E41°24'37,0434"
т. 65	N48°13'04,1890"	E41°24'54,3083"
т. 66	N48°13'04,9868"	E41°24'57,9196"
т. 67	N48°13'06,9555"	E41°25'00,4302"
т. 68	N48°13'05,3986"	E41°25'04,2153"
т. 69	N48°13'03,5070"	E41°25'01,0481"
т. 70	N48°13'01,5640"	E41°24'52,5509"
т. 71	N48°12'27,2555"	E41°24'00,5246"
т. 72	N48°12'17,9888"	E41°23'59,1342"
т. 73	N48°10'50,4469"	E41°23'58,7479"
т. 74	N48°10'50,7044"	E41°23'03,7476"
т. 75	N48°09'42,6966"	E41°23'00,9823"
т. 76	N48°09'36,0818"	E41°22'38,8894"
т. 77	N48°09'33,0674"	E41°21'54,6072"
т. 78	N48°09'30,6832"	E41°21'52,1005"

Федеральное агентство по недропользованию
Департамент по недропользованию по Южному федеральному округу
ПРИЛОЖЕНИЕ К ЗАКЛЮЧЕНИЮ
о наличии (отсутствии) полезных ископаемых
21.12.2018 № 7063
(подпись)
(расшифровка подписи)

Подп. и дата | Взам. инв. № | Инв. № дубл. | Подп. и дата | Инв. № подл

Изм	Лист	№ докум.	Подп.	Дата	8000.253.011.ППТ.0002.61/1639-1	Лист

Приложение 15

Администрация
Морозовского района
Ростовской области
347210 г.Морозовск
ул. Ленина, 204

Директору Департамента по
проектированию систем
газораспределения
Леженко Л.А.

30.11.2020 № 85/5478
О предоставлении информации

Уважаемая Людмила Анатольевна!

В ответ на Ваш запрос от 28.09.2020 № 06-ДСГ-10225 (вх. № 85/1208 от 01.10.2020) Администрация Морозовского района выдает технические условия на пересечение и параллельное следование с автомобильной дорогой общего пользования местного значения «Подъезд от автомобильной дороги «Волгоград-Каменск-Шахтинский» к х. Алексеев», принадлежащую на праве собственности муниципальному образованию «Морозовский район», категория IV, V.

Пересечение проектируемым межпоселковым газопроводом высокого давления 2 категории автомобильной дороги выполнить закрытым способом (методом ГНБ) в защитном футляре. Концы футляра вывести на расстояние не менее 5,0 м от края проезжей части автодороги. Глубину заложения газопровода принять не менее 2,0 м от верха покрытия автодороги до верха защитного футляра.

Точные места пересечения уточняются проектом.

Предусмотреть параллельное прохождение проектируемым газопроводом указанной автомобильной дороги, максимально отдаляясь от края проезжей части, но не менее 5,0 м.

Так же просим учесть, что в соответствии с пунктом 2 статьи 19 Федерального закона от 08.11.2007 № 257-ФЗ «Об автомобильных дорогах и о дорожной деятельности в Российской Федерации и о внесении изменений в отдельные законодательные акты Российской Федерации» владельцу инженерных коммуникаций необходимо заключить договор с Администрацией Морозовского района на прокладку (перенос, переустройство) и эксплуатацию инженерных коммуникаций в границах полосы отвода автомобильной дороги.

Вместе с тем сообщаем, что осуществление строительства без согласования проектной документации с Администрацией Морозовского района недопустимо.

С уважением,
Глава Администрации
Морозовского района

ДОКУМЕНТ ПОДПИСАН
ЭЛЕКТРОННОЙ ПОДПИСЬЮ
Сертификат 018E2E31EC0214FD80EA11466F5A3FF633
Владелец **Тришечкин Петр Федорович**
Действителен с 26.03.2020 по 26.03.2021

П.Ф. Тришечкин

Н.Н. Коваленко
5-10-82

Вход № 11991
от "30" 11 2020 г.

Подп. и дата | Взам. инв. № | Инв. № дубл. | Подп. и дата | Инв. № подл

Изм	Лист	№ докум.	Подп.	Дата	8000.253.011.ППТ.0002.61/1639-1	Лист

Приложение 16

Российская Федерация
АДМИНИСТРАЦИЯ
ТАЦИНСКОГО РАЙОНА
РОСТОВСКОЙ ОБЛАСТИ
347060, ст. Тацинская, ул, Ленина, 43
Телефон 3-04-48
факс (8-86397) 3-04-49
e-mail: admtacina@tacina.donpac.ru
01.10.20г № 99/2473

Директору
Департамента по проектированию
систем газораспределения
АО «ГК «ЕКС»

Л.А. Леженко

Уважаемая Людмила Анатольевна!

На Ваше письмо от 28.09.2020 № 06-ДСГ-10228 сообщаем.

При разработке проектно-сметной документации по объекту: «Межпоселковый газопровод высокого давления от ГРС ст. Тацинская к х. Бабовня, х. Коминтерн, х. Луговой с отводом на х. Ковылкин Тацинского района и х. Алексеев Морозовского района» просим предусмотреть пересечение межпоселковым газопроводом ВД II категории:

- автомобильных дорог IV технической категории «Подъезд от а/д "Волгоград – Каменск-Шахтинский" к х.Ковылкин», «Автомобильная дорога «х.Ковылкин – х.Бабовня», «Подъезд от а/д "Волгоград – Каменск-Шахтинский" к х. Луговой» закрытым способом (методом ГНБ) в защитном футляре. Концы футляра вывести на расстояние не менее 5,0 м от края подошвы насыпи автодороги. Глубину заложения газопровода принять не менее 2,0 м от верха покрытия автодороги до верха защитного футляра;
- асфальтированной автомобильной дороги IV технической категории «Автомобильная дорога х.Луговой, ул.Учительская» закрытым способом (методом ГНБ) в защитном футляре. Концы футляра вывести на расстояние не менее 5,0 м от края проезжей части автодороги. Глубину заложения газопровода принять не менее 2,0 м от верха покрытия автодороги до верха защитного футляра;

Точные места пересечения уточняются проектом.

Предусмотреть параллельное прохождение, проектируемым газопроводом указанных автомобильных дорог, максимально отдаляясь от края проезжей части.

Собственником данных автомобильных дорог общего пользования местного значения является Администрация Тацинского района.

Так же просим учесть, что в соответствии с пунктом 2 статьи 19 Федерального закона от 08.11.2007 № 257-ФЗ «Об автомобильных дорогах и о дорожной деятельности в Российской Федерации и о внесении изменений в отдельные законодательные акты Российской Федерации» владельцу инженерных коммуникаций необходимо заключить договор с администрацией Тацинского района на прокладку (перенос, переустройство) и эксплуатацию инженерных коммуникаций в границах полосы отвода автомобильной дороги.

Вместе с тем сообщаем, что осуществление строительства без согласования проектной документации с администрацией Тацинского района недопустимо.

Заместитель главы Администрации
Тацинского района А.В. Гамаюнов

А.В. Гамаюнов (86397)3-06-70

вход № 9326
от 02 10 2020г

Приложение 17

ФИЛИАЛ ОАО «РЖД»
СЕВЕРО-КАВКАЗСКАЯ ЖЕЛЕЗНАЯ ДОРОГА

Театральная пл., 4, г. Ростов-на-Дону, 344019
тел.: (863) 259-50-09, факс: (863) 259-48-48
e-mail: n@skzd.rzd.ru, www.skzd.rzd.ru

29 октября 2020 г. № 3019/ОСНВ

На № 06-ДСГ-10475 от 01.10.2020 г.
06-ДСГ-10891 12.10.2020 г.

Директору
Департамента по проектированию
систем газораспределения
АО «ГК «ЕКС»
Л.А.Леженко

Заместителю главного инженера
железной дороги
(Ростовский регион)
О.В.Рыбасу

Начальнику Лиховской
дистанции пути
С.Ю.Шелудько

Технические условия
№ НТП-32/260

На проектирование пересечения газопроводом высокого давления (далее - газопровод) железнодорожных путей на 112 км ПК 9 + 75 м перегона Ковылкин – Тацинская.

1. Проектирование выполнить специализированной проектной организации, имеющей свидетельство СРО на выполнение данного вида работ (актуальную выписку из реестра членов СРО представить в составе проектной документации).

2. Проектирование выполнить с учетом требований нормативной документации, в том числе: СП 35.13330.2011, СП 62.13330.2011, СП 119.13330.2012, СП 227.1326000.2014, СП 235.1326000.2015, ЦПИ-22, ГОСТ 9238-2013, ПУЭ, ПТЭ, СП 224.1326000.2014, «Правил охраны линий и сооружений связи Российской Федерации», утвержденных постановлением Правительства Российской Федерации от 9 июня 1995 г. № 578, ПР 32 ЦШ 10.01-95, Инструкции по ведению технической документации ЖАТ, утвержденной распоряжением от 18 августа 2015 г. № 2080р, с безусловным соблюдением безопасности движения поездов.

Проектная документация должна быть выполнена в соответствии с требованиями «Положения о составе разделов проектной документации и требованиях к их содержанию», утвержденного постановлением Правительства Российской Федерации от 16 февраля 2008 г. №87».

3. При проектировании предусмотреть:

Вход № 10565
от 30 10 2020

Подп. и дата | Взам. инв. № | Инв. № дубл. | Подп. и дата | Инв. № подл

Изм	Лист	№ докум.	Подп.	Дата	8000.253.011.ППТ.0002.61/1639-1	Лист

3.1. Указание на чертежах и в штампах точной ординаты перехода газопроводом железнодорожных путей относительно пикетажа железной дороги (км ПК+м).

3.2. Переход газопроводом железнодорожных путей закрытым способом, под углом близким к 90° относительно оси железнодорожного пути.

3.3. Определение метода перехода по данным инженерно-геологических изысканий по оси перехода. Отчет об инженерно-геологических изысканиях по оси перехода представить в составе проектной документации. На продольный профиль перехода нанести инженерно-геологический разрез по оси пересечения с данными о глубине грунтовых вод.

3.4. Заключение газопровода в защитный футляр. Концы футляра должны быть выведены на расстояние не менее 50 м от подошвы откоса насыпи (при нулевых отметках земляного полотна – от подошвы откоса балластной призмы), а при наличии водоотводных сооружений от крайнего водоотводного сооружения.

3.5. Расстояние по вертикали от верха защитного футляра до подошвы рельсов не менее 3 м. Кроме того, верх защитного футляра должен располагаться на 1,5 м ниже дна водоотводных сооружений или подошвы насыпи, а также не менее 1 м ниже кабелей ОАО «РЖД».

3.6. Уплотнение концов футляра диэлектрическим материалом, обеспечивающим герметизацию межтрубного пространства. Указать материал уплотнения.

3.7. Гидроизоляцию от почвенной коррозии и протекторную защиту футляра от электрохимической коррозии, в случае применения металлического футляра.

3.8. Толщину стенки стальной трубы на длине футляра больше расчетной на 2-3 мм, а в случае применения полиэтиленовых труб последние должны иметь коэффициент запаса прочности не менее 3,2.

3.9. Учет наличия в зоне строительства газопроводов: контактной сети, воздушных и подземных коммуникаций ОАО «РЖД» (ЛЭП-ПЭ-10 кВ, ЛЭП-АБ-10 кВ, кабелей связи, кабелей электроснабжения, кабелей СЦБ).

3.10. Расположение рабочего и приемного котлованов вне охранной зоны контактной сети, коммуникаций и устройств ОАО «РЖД». На чертежах указать данные габариты.

3.11. Нанесение на чертежи:

- всех устройств и коммуникаций ОАО «РЖД», расположенных в районе пересечения, с указанием глубины залегания и их балансовой принадлежности;
- ближайших пикетных столбиков железной дороги с указанием их номеров с обеих сторон (пример: ПК 5/6, ПК 6/7);

- расстояние от оси перехода газопровода до существующих опор контактной сети и воздушных линий, а также фундаментов анкерных оттяжек.

- границ полосы отвода железной дороги. Правильность нанесения заверить Лиховской дистанцией пути;

- указаний направлений железнодорожных станций, ограничивающих перегон.

3.12. Шурфление перед началом работ кабелей ОАО «РЖД» ВРУЧНУЮ силами заказчика. Производство всех работ в охранной зоне кабелей ОАО «РЖД» ближе 2 м только ВРУЧНУЮ, в присутствии представителей предприятий ОАО «РЖД», являющихся балансодержателями данных коммуникаций.

3.13. Защиту коммуникаций и устройств ОАО «РЖД» от повреждений (способ защиты определить при производстве проектно - изыскательских работ, предварительно согласовав с организацией эксплуатирующей коммуникации и устройства ОАО «РЖД»).

3.14. При невозможности осуществления защиты выполнение выноса коммуникаций и устройств ОАО «РЖД» из зоны строительства.

3.15. В случае обнаружения коммуникаций не нанесенных на чертежи, в т.ч. не принадлежащих ОАО «РЖД», обеспечение их сохранности и защиты от механических повреждений, в присутствии их балансодержателя.

3.16. Запрет на приближение грузоподъемными машинами и механизмами к проводам контактной сети, ЛЭП-ПЭ-10 кВ и ЛЭП-АБ-10 кВ ближе 2 м без отключения рабочего напряжения и наложения заземления работниками Лиховской дистанции электроснабжения.

3.17. Применение страховочных пакетов при производстве работ по прокладке газопровода через железную дорогу (согласно телеграфного указания МПС № С-2487 от 19 марта 1999 г.). Конструкция и технология работ по укладке страховочного рельсового пакета из рельсовых звеньев длиной 25 м применительно для существующего типа верхнего строения пути (ж.б.шпалы, бесстыковой путь) должны быть представлены в разделе ПОС проектной документации. При этом укладку разгружающих пакетов предусмотреть в «окна» под руководством начальника Лиховской дистанции пути.

Проведение работ по пересечению железнодорожных путей газопроводом без применения страховочных пакетов возможно в случае соблюдения требований пункта 4.11 СП 227.1326000.2014 (при горизонтально-направленном бурении в устойчивых глинистых или песчаных грунтах с диаметром защитного футляра или буровых скважин до 350 мм) с предоставлением в проекте расчетов и параметров бурильной установки и соответствующего обоснования. При этом выполнение всего комплекса работ должно быть обеспечено в одно «окно» с

полным закрытием движения всех поездов и организацией технического надзора начальником Лиховской дистанции пути.

3.18. Оборудование газопровода отключающими устройствами, прекращающими подачу газа на участок перехода через железную дорогу в случае возникновения аварийной ситуации. На чертежах показать месторасположение отключающих устройств с указанием их расстояния, но не более 1000 м до оси пути.

3.19. В соответствии с требованием п.1.10 ЦПИ-22 в месте перехода газопроводом железнодорожных путей устройство по оповещению и блокировке движения поездов в случае возникновения опасности: оборудование перехода газопроводом через железнодорожные пути автоматизированной системой контроля загазованности (рекомендовано СКП21 разработки ООО «Газпромэнергодиагностика») в комплексе с регламентом оперативной передачи проанализированной и достоверной информации от диспетчера газопровода поездному диспетчеру, диспетчеру ЦУСИ и дежурным по станциям, ограничивающим перегон. Регламент взаимодействия согласовать с Северо-Кавказской дирекцией инфраструктуры. Система контроля загазованности и передачи данных может быть выполнена любой, имеющей соответствующее свидетельство СРО, проектной организацией.

3.20. Установку знаков «Осторожно! Газопровод» в месте пересечения железной дороги газопроводом, с обеих сторон дороги.

3.21. Установку в месте пересечения железной дороги газопроводом, на ближайших опорах контактной сети по счету километров и в направлении против хода километров постоянных сигнальных знаков «Газ». Знак должен быть установленной формы, согласно «Инструкции по сигнализации на железнодорожном транспорте Российской Федерации».

3.22. Обозначение места пересечения газопровода с железной дорогой опознавательными столбиками установленных образцов, с указанием названия, адреса и телефонов эксплуатирующей газопровод организации.

3.23. Рекультивацию полосы отвода железной дороги в зоне строительства после проведения работ по переходу через железнодорожные пути.

3.24. Производство всех работ только в присутствии и под контролем представителей Лиховской дистанции пути, Лиховской дистанции сигнализации, централизации и блокировки, Лиховской дистанции электроснабжения, Ростовского регионального центра связи, которых уведомить не менее чем за трое суток до начала работ.

3.25. Расходы на оплату за отвлечение работников железной дороги при выполнении всех видов работ, требующих их присутствия и обеспечения безопасности движения поездов. Калькуляцию за отвлечение работников

ОАО «РЖД» запрашивать в предприятиях ОАО «РЖД», обслуживающих данный участок железной дороги.

3.26. Проведение работ в соответствии с требованиями Положения «Об обеспечении безопасной эксплуатации технических сооружений и устройств железных дорог при строительстве, реконструкции и (или) ремонте объектов инфраструктуры ОАО «РЖД», утвержденного распоряжением ОАО «РЖД» от 7 ноября 2018 г. № 2364 р.

3.27. В разделе «Проект организации строительства», в том числе следующие подразделы:

- схема расстановки машин и механизмов;
- меры безопасности при производстве работ в охранной зоне железной дороги;
- сведения о методике и технологии выполнения работ;
- организация места производства работ;
- основные виды работ при устройстве футляра.

3.28. В составе пояснительной записки раздел, отражающий выполнение технических условий дороги попунктно с указанием ссылок на письменные и графические материалы (номера и наименования разделов проектной документации, номера листов). Копию технических условий включить в состав пояснительной записки.

4. Проектную документацию, разработанную на переход (план М 1:500 на топографической съемке, продольный профиль М 1:200 или 1:100 по горизонтали и вертикали, поперечный разрез, пояснительную записку, ПОС, ППО) согласовать с причастными предприятиями (Лиховской дистанцией пути, Лиховской дистанцией сигнализации, централизации и блокировки, Лиховской дистанцией электроснабжения, Ростовским региональным центром связи) и представить на окончательное согласование в Управление железной дороги.

В сопроводительном письме указать:

- наименование проектной организации, а также Ф.И.О., должность, представителя, уполномоченного Заказчиком (в случае обращения проектной организации – уполномоченного проектной организацией) для взаимодействия по всем возникающим в процессе рассмотрения проектной документации вопросам;
- информацию о планируемых сроках реализации объекта.

5. Организация, выполняющая работы по переходу, несет финансовую ответственность в случае повреждения инфраструктуры ОАО «РЖД» при производстве работ.

6. После согласования проектной документации в соответствии с пунктом 4 настоящих технических условий, до начала строительства заключить с Северо-Кавказской железной дорогой договор на право пользования земельными

участками полосы отвода железной дороги, используемыми для прокладки газопровода.

7. Экземпляр проектной документации с подлинными заключениями после рассмотрения остается в архиве Управления железной дороги.

8. Один экземпляр проектной документации представить в Лиховскую дистанцию пути с указанием названия, адреса и телефонов эксплуатирующей организации.

Срок действия настоящих технических условий – 2 года.

Заместитель главного инженера
железной дороги В.П.Королев

Исп. Милютина И.Н., НТП
(863) 259-01-48

Приложение 18

Правительство
Ростовской области
Министерство транспорта
Ростовской области
ул. Нижегородская, д. 20/11
г. Ростов-на-Дону, 344019
тел. (863) 295-53-59,
факс (863) 253-95-76,
mintrans@donland.ru

11.03.2021 № 15.3/720
на № _____ от _____

Представителю
ООО «Газпром межрегионгаз»

Семчуку Е.А.

Министерство транспорта Ростовской области, рассмотрев Ваше обращение от 12.02.2021 № 15.3/158 по объекту: «Межпоселковый газопровод высокого давления от ГРС ст. Тацинская к х. Бабовня, х. Коминтерн, х. Луговой с отводом на х. Ковылкин Тацинского района и х. Алексеев Морозовского района Ростовской области» код стройки 61/1639-1, в части пересечения газопровода с автомобильной дорогой общего пользования межмуниципального значения «г. Ростов-на-Дону (от магистрали «Дон») – г. Семикаракорск – г. Волгодонск» - г. Константиновск – пос. Тацинский» - х. Зазерский км 5 – км 6, а также параллельного прохождения и пересечения газопроводом автомобильной дороги общего пользования межмуниципального значения подъезд от автомобильной дороги «Волгоград – Каменск-Шахтинский» к х. Ковылкин на км 0 – км 3, IV категории, (точное место пересечения и параллельного прохождения уточняется проектом), сообщает.

В соответствии с пунктом 2 статьи 19 Федерального закона от 08.11.2007 № 257-ФЗ «Об автомобильных дорогах и о дорожной деятельности в Российской Федерации и о внесении изменений в отдельные законодательные акты Российской Федерации» собственнику инженерных коммуникаций необходимо заключить договор с министерством транспорта Ростовской области на прокладку (перенос, переустройство) и эксплуатацию инженерных коммуникаций в границах полосы отвода автомобильной дороги.

Вместе с тем сообщаем, что осуществление строительства без согласования проектной документации с министерством транспорта Ростовской области недопустимо.

Приложение: договор на прокладку (перенос, переустройство) и эксплуатацию инженерных коммуникаций в границах полосы отвода автомобильной дороги на 7 л. в 1 экз.

Заместитель министра А.В. Колбин

Вера Николаевна Посупонько
(863)253 55 22

Приложение №1

Технические требования и условия

Министерство транспорта Ростовской области выдает технические условия ООО «Газпром межрегионгаз» по объекту: «Межпоселковый газопровод высокого давления от ГРС ст. Тацинская к х. Бабовня, х. Коминтерн, х. Луговой с отводом на х. Ковылкин Тацинского района и х. Алексеев Морозовского района Ростовской области» код стройки 61/1639-1, в части пересечения газопровода с автомобильной дорогой общего пользования межмуниципального значения «г. Ростов-на-Дону (от магистрали «Дон») – г. Семикаракорск – г. Волгодонск» - г. Константиновск – пос. Тацинский» - х. Зазерский км 5 – км 6, а также параллельного прохождения и пересечения газопроводом автомобильной дороги общего пользования межмуниципального значения подъезд от автомобильной дороги «Волгоград – Каменск-Шахтинский» к х. Ковылкин на км 0 – км 3, IV категории, (точное место параллельного прохождения и пересечения уточняется проектом), при выполнении следующих условий:

1. Проектирование пересечения автодороги под прямым углом, закрытым способом в защитном кожухе.
2. Проектирование длины защитного кожуха не менее ширины подошвы насыпи автодороги плюс 5 м с каждой стороны, или 5 м от наружной бровки кювета.
3. Глубина заложения газопровода при пересечении автодороги в зависимости от способа пересечений автодороги, но не менее 1,5 метра от высотной отметки подошвы насыпи (или дна кювета) до высотной отметки верха защитного кожуха.
4. Параллельное прохождение газопровода предусмотреть на расстоянии в стесненных условиях (в границах населенного пункта) не ближе 1 метра от красной линии застройки, но не менее 5 метров от подошвы насыпи автомобильной дороги, и не менее 20 метров от края проезжей части автомобильной дороги при отсутствии стесненных условий (за границей населенного пункта).
5. Пересечение съездов с автодороги предусмотреть под прямым углом, закрытым способом в защитном кожухе.
6. Длина защитного кожуха при пересечении съездов автодороги не менее ширины подошвы насыпи автодороги плюс 5 м с каждой стороны, или 5 м от наружной бровки кювета.
7. В охранную зону газопровода не должны попасть автопавильоны, примыкания и пересечения, второстепенных дорог.
8. В проекте предусмотреть съёмку охранной зоны газопровода (с выделением её) плюс 10 метров.
9. В проекте должно быть указано точное место параллельного прохождения автодороги (км+м), согласованное с начальником Восточного территориального отдела организации дорожных работ министерства транспорта Ростовской области 8 (863) 92 2 23 10.

10. Согласовать пересечения с автодорогами, находящимися в муниципальной собственности или внутрихозяйственными с собственниками этих автодорог.
11. Проект согласовать с министерством транспорта Ростовской области.

Срок действия технических условий три года с момента подписания.

Приложение 19

Российская Федерация
АДМИНИСТРАЦИЯ
ТАЦИНСКОГО РАЙОНА
РОСТОВСКОЙ ОБЛАСТИ
347060, ст. Тацинская, ул. Ленина, 43
телефон 3-04-48
факс (8-86397) 3-04-49
E-mail: admtacina@tacina.donpac.ru
26.08.2020 99/2193

Акционерное общество «Группа компаний «ЕКС» АО «ГК «ЕКС»

Директору Департамента по проектированию систем газораспределения
Л.А. Леженко

Уважаемая Людмила Анатольевна!

Во исполнение письма № 06-ДСГ-7826 от 10.08.2020 года Администрация Тацинского района направляет информацию согласно приложению.

Приложение: на 8 л. в 1 экз.

Заместитель главы администрации
по вопросам ЖКХ, транспорта и
дорожного хозяйства А.В. Гамаюнов


С.Т. Голоборщева
30319

Вход № 8666
17.09.2020

Подп. и дата | Взам. инв. № | Инв. № дубл. | Подп. и дата | Инв. № подл

Изм	Лист	№ докум.	Подп.	Дата	8000.253.011.ППТ.0002.61/1639-1	Лист


Ковылинское с.п. ГП

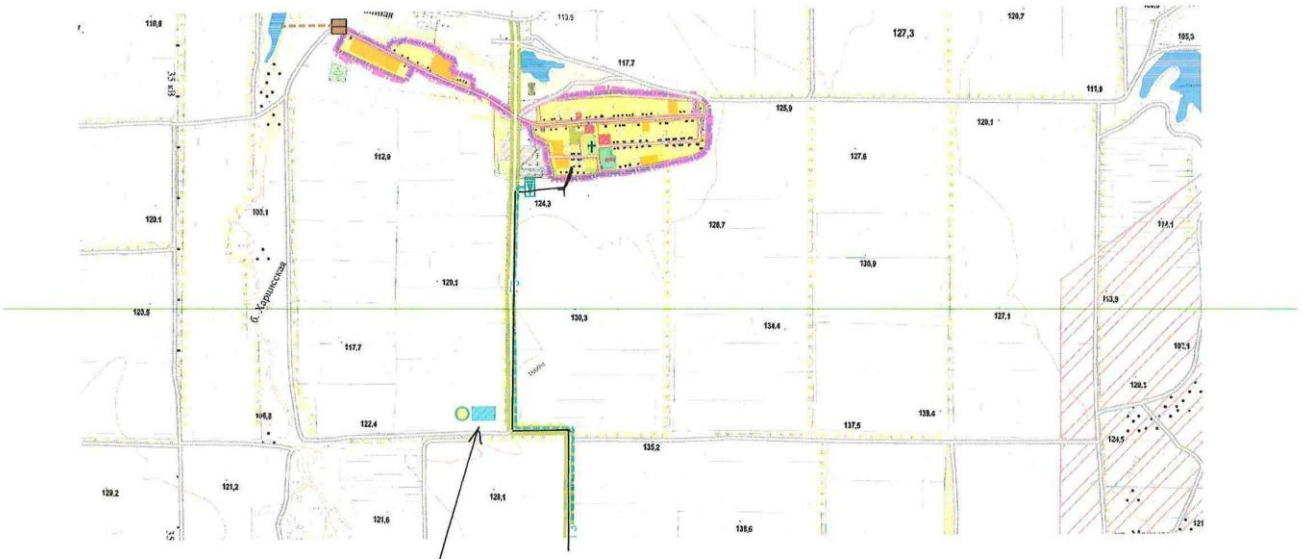

СЗЗ – скотомогильник (биотермическая яма), полигон ТБО.


1

Ковылинское с.п

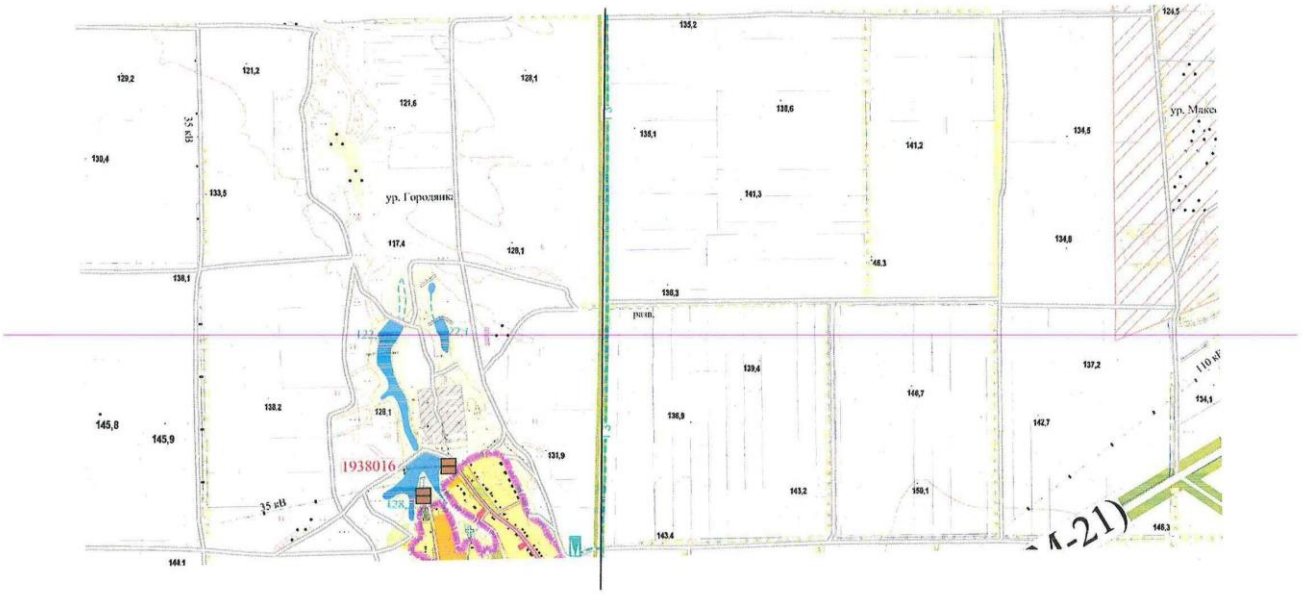


2

Ковылкинское с.п. ГП

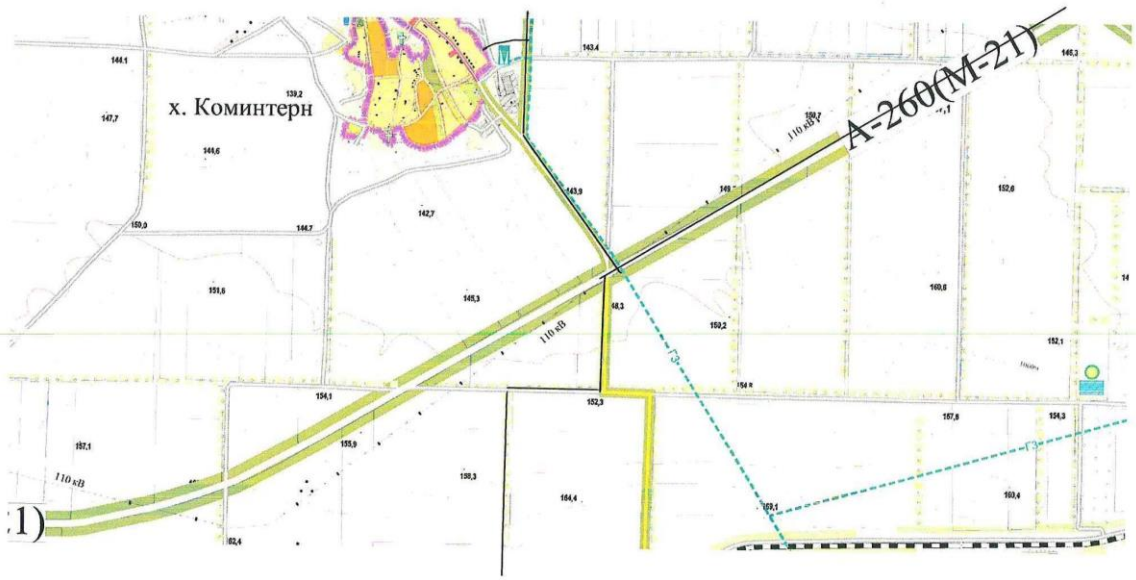


Ковылкинское с.п. ГП

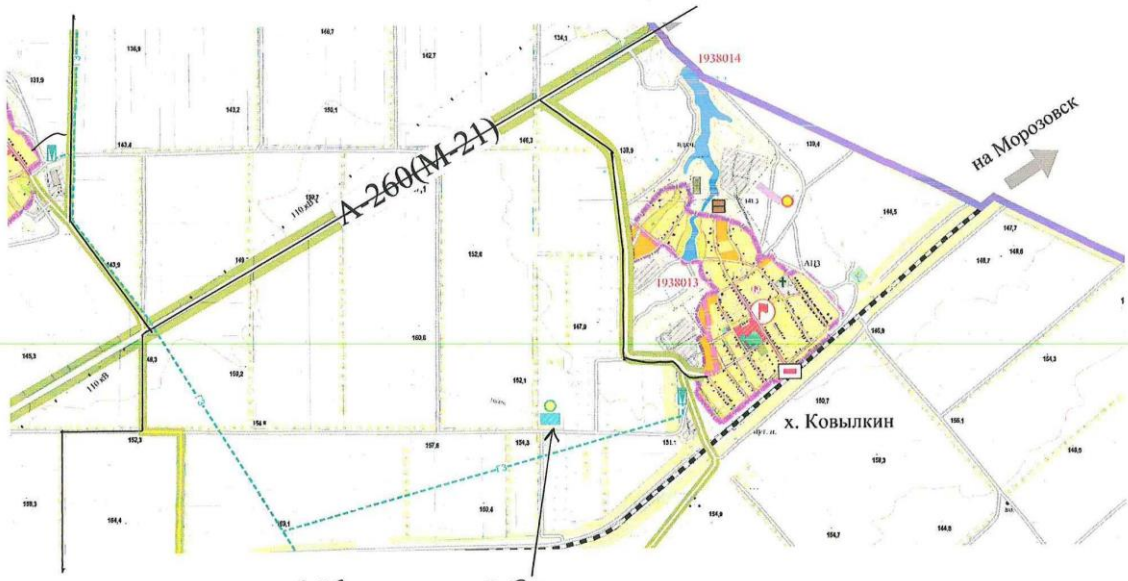

СЗЗ - полигон ТБО, скотомогильник (биотермическая яма)

Ковылкинское с.п. ГП


С33 - Полигон ТБО, биотермическая яма

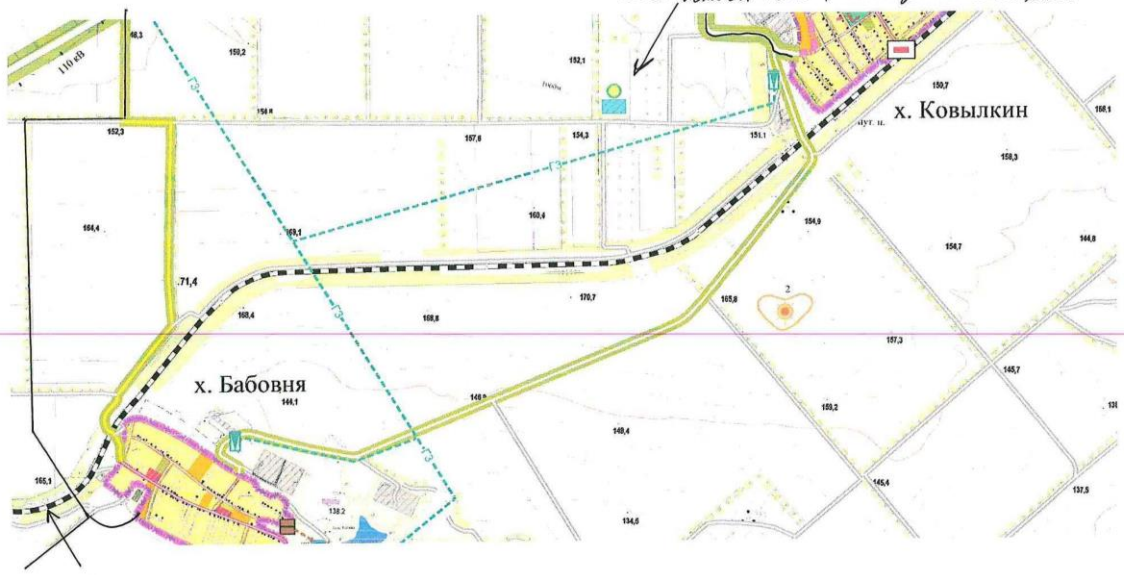

Н/Д

5

Ковылкинское с.п. ГП

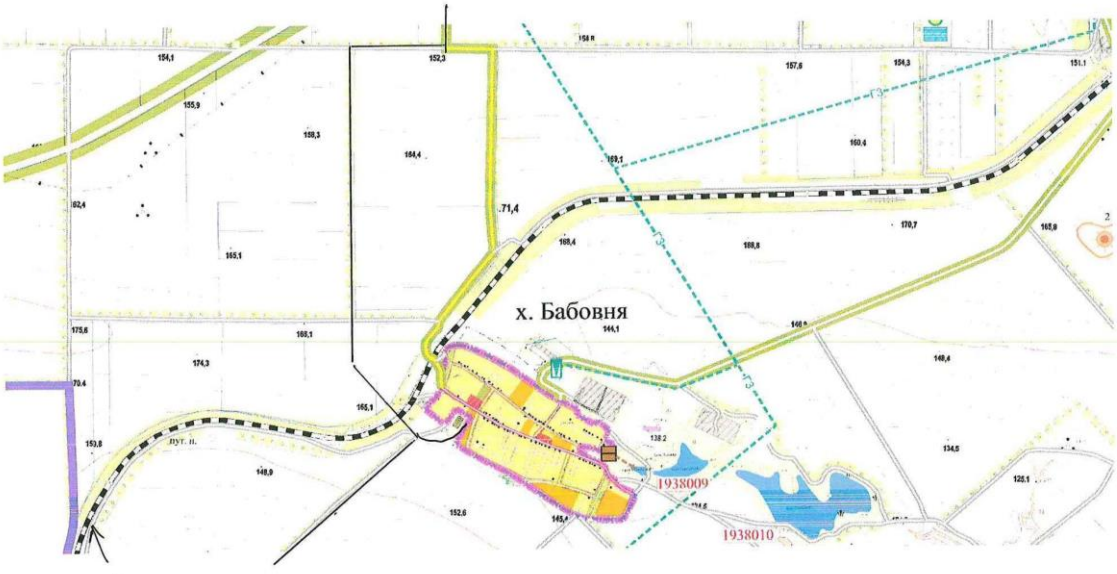

Н/Д


6

Ковылкинское с.п. ГП



7

Суховское с.п. ГП

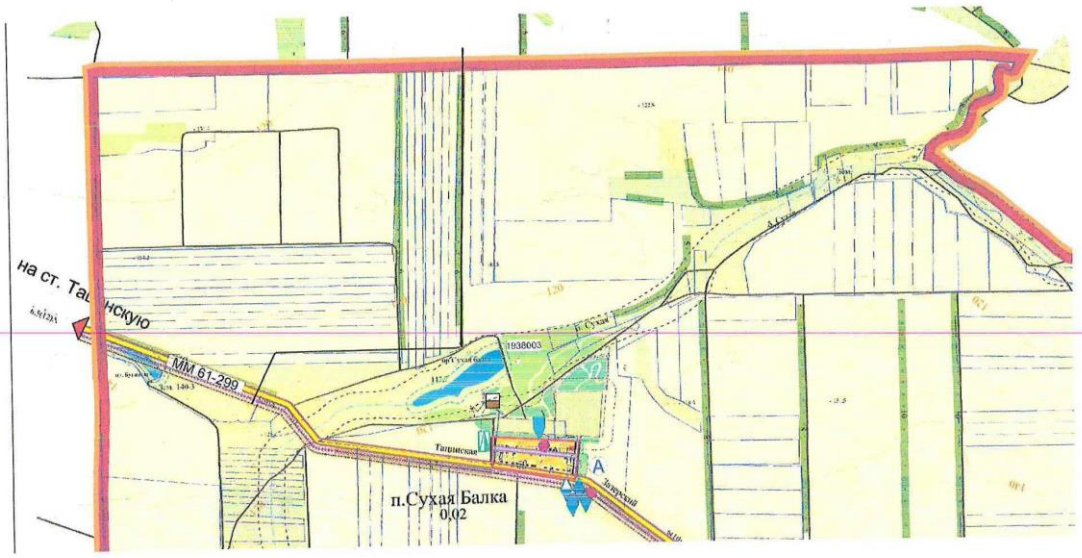

8

Приложение 20

Выписка из ЕГРН об объекте недвижимости

ФГИС ЕГРН

полное наименование органа регистрации прав

Раздел 1

Выписка из Единого государственного реестра недвижимости об объекте недвижимости

Сведения о характеристиках объекта недвижимости

На основании запроса от 21.04.2021 г., поступившего на рассмотрение 22.04.2021 г., сообщаем, что согласно записям Единого государственного реестра недвижимости:

Земельный участок			
(вид объекта недвижимости)			
Лист № ___ Раздела **1**	Всего листов раздела **1**: ___	Всего разделов: ___	Всего листов выписки: ___
22.04.2021 № 99/2021/389106775			
Кадастровый номер:		**61:38:0600007:164**	

Номер кадастрового квартала:	61:38:0600007
Дата присвоения кадастрового номера:	20.12.2005
Ранее присвоенный государственный учетный номер:	данные отсутствуют
Адрес:	установлено относительно ориентира, расположенного в границах участка. Почтовый адрес ориентира: Ростовская обл, р-н Тацинский, х Луговой, СПК "Луговое"
Площадь:	145000 кв. м
Кадастровая стоимость, руб.:	611900
Кадастровые номера расположенных в пределах земельного участка объектов недвижимости:	данные отсутствуют
Кадастровые номера объектов недвижимости, из которых образован объект недвижимости:	данные отсутствуют
Кадастровые номера образованных объектов недвижимости:	данные отсутствуют
Сведения о включении объекта недвижимости в состав предприятия как имущественного комплекса:	

Государственный регистратор		ФГИС ЕГРН
полное наименование должности	подпись	инициалы, фамилия

М.П.

Подп. и дата
Взам. инв. №
Инв. № дубл.
Подп. и дата
Инв. № подл
Изм Лист № докум. Подп. Дата
8000.253.011.ППТ.0002.61/1639-1
Лист

Раздел 1

Выписка из Единого государственного реестра недвижимости об объекте недвижимости

Сведения о характеристиках объекта недвижимости

Земельный участок			
(вид объекта недвижимости)			
Лист № ___ Раздела **1**	Всего листов раздела **1**: ___	Всего разделов: ___	Всего листов выписки: ___
22.04.2021 № 99/2021/389106775			
Кадастровый номер:		**61:38:0600007:164**	

Категория земель:	Земли сельскохозяйственного назначения
Виды разрешенного использования:	производство сельскохозяйственной продукции
Сведения о кадастровом инженере:	данные отсутствуют
Сведения о лесах, водных объектах и об иных природных объектах, расположенных в пределах земельного участка:	данные отсутствуют
Сведения о том, что земельный участок полностью или частично расположен в границах зоны с особыми условиями использования территории или территории объекта культурного наследия	данные отсутствуют
Сведения о том, что земельный участок расположен в границах особой экономической зоны, территории опережающего социально-экономического развития, зоны территориального развития в Российской Федерации, игорной зоны:	данные отсутствуют
Сведения о том, что земельный участок расположен в границах особо охраняемой природной территории, охотничьих угодий, лесничеств, лесопарков:	данные отсутствуют
Сведения о результатах проведения государственного земельного надзора:	данные отсутствуют
Сведения о расположении земельного участка в границах территории, в отношении которой утвержден проект межевания территории:	данные отсутствуют

Государственный регистратор		ФГИС ЕГРН
полное наименование должности	подпись	инициалы, фамилия

М.П.

Раздел 1

Выписка из Единого государственного реестра недвижимости об объекте недвижимости

Сведения о характеристиках объекта недвижимости

Земельный участок			
(вид объекта недвижимости)			
Лист № ___ Раздела **1**	Всего листов раздела **1**: ___	Всего разделов: ___	Всего листов выписки: ___
22.04.2021 № 99/2021/389106775			
Кадастровый номер:		**61:38:0600007:164**	

Условный номер земельного участка:	данные отсутствуют
Сведения о принятии акта и (или) заключении договора, предусматривающих предоставление в соответствии с земельным законодательством исполнительным органом государственной власти или органом местного самоуправления находящегося в государственной или муниципальной собственности земельного участка для строительства наемного дома социального использования или наемного дома коммерческого использования:	данные отсутствуют
Сведения о том, что земельный участок или земельные участки образованы на основании решения об изъятии земельного участка и (или) расположенного на нем объекта недвижимости для государственных или муниципальных нужд:	данные отсутствуют
Сведения о том, что земельный участок образован из земель или земельного участка, государственная собственность на которые не разграничена:	данные отсутствуют
Сведения о наличии земельного спора о местоположении границ земельных участков:	данные отсутствуют
Статус записи об объекте недвижимости:	Сведения об объекте недвижимости имеют статус "актуальные, ранее учтенные"
Особые отметки:	Граница земельного участка не установлена в соответствии с требованиями земельного законодательства. Сведения необходимые для заполнения раздела 2 отсутствуют. Сведения необходимые для заполнения раздела 3 отсутствуют. Сведения необходимые для заполнения раздела 3.1 отсутствуют. Сведения необходимые для заполнения раздела 3.2 отсутствуют. Сведения необходимые для заполнения раздела 4 отсутствуют. Сведения необходимые для заполнения раздела 4.1 отсутствуют. Сведения необходимые для заполнения раздела 4.2 отсутствуют.
Получатель выписки:	Логвиновская Светлана Сергеевна

Государственный регистратор		ФГИС ЕГРН
полное наименование должности	подпись	инициалы, фамилия

М.П.

Приложение 21

ФЕДЕРАЛЬНОЕ КАЗЕННОЕ УЧРЕЖДЕНИЕ
«УПРАВЛЕНИЕ АВТОМОБИЛЬНОЙ МАГИСТРАЛИ МОСКВА-ВОЛГОГРАД ФЕДЕРАЛЬНОГО ДОРОЖНОГО АГЕНТСТВА»

(ФКУ УПРДОР МОСКВА-ВОЛГОГРАД)

ул. Б.Федорова, дом 9, г. Тамбов, 392000
тел. (4752) 72-33-50, факс (4752) 72-95-98
E-mail: uprdor@msk-vlg.ru

15.04.2021 № 01-05/12-1251

На № 03/23-01 от 23.03.2021

ООО «Газпром межрегионгаз»

ОАО «Донаэродорстрой»
(для технического контроля)

ТЕХНИЧЕСКИЕ ТРЕБОВАНИЯ И УСЛОВИЯ

на проектирование, размещение и эксплуатацию инженерных коммуникаций – газопровод высокого давления диаметром 110 объекта: «Межпоселковый газопровод высокого давления от ГРС ст. Тацинская к х. Бабовня, х. Коминтерн, х. Луговой с отводом на х. Ковылкин Тацинского района и х. Алексеев Морозовского района Ростовской области», при пересечении границ полосы отвода автомобильной дороги общего пользования федерального значения А-260 Волгоград - Каменск-Шахтинский – граница с Украиной на км 252+111 и параллельном следовании с км 247+415 по км 252+225 слева в границах придорожной полосы, по ходу движения от г. Волгограда.

ФКУ Упрдор Москва-Волгоград согласовывает проектирование, размещение и эксплуатацию инженерных коммуникаций – газопровод высокого давления диаметром 110 объекта: «Межпоселковый газопровод высокого давления от ГРС ст. Тацинская к х. Бабовня, х. Коминтерн, х. Луговой с отводом на х. Ковылкин Тацинского района и х. Алексеев Морозовского района Ростовской области», при пересечении границ полосы отвода автомобильной дороги общего пользования федерального значения А-260 Волгоград - Каменск-Шахтинский – граница с Украиной на км 252+111 и параллельном следовании с км 247+415 по км 252+225 слева в границах придорожной полосы по ходу движения от г. Волгограда, при условии выполнения следующих технических требований и условий:

1. технические требования и условия выдаются для разработки проектно-сметной документации и не являются письменным документом, разрешающим производство строительно-монтажных работ;
2. собственнику инженерных коммуникаций заключить с ФКУ Упрдор Москва-Волгоград договор на прокладку и эксплуатацию инженерных коммуникаций в границах полосы отвода автомобильной дороги. Без заключения указанного договора настоящие технические требования и условия не действительны;
3. в срок не позднее 31.12.2021 оформить земельные отношения в части предоставления земельного участка под размещение примыканий и переходно-скоростных полос в границах полосы отвода автомобильной дороги в соответствии с требованиями Федерального закона «Об автомобильных дорогах и о дорожной деятельности в Российской Федерации и о внесении изменений в отдельные законодательные акты Российской Федерации» от 08.11.2007 № 257-ФЗ, Гражданского кодекса РФ и Земельного кодекса РФ.

   Проведение кадастровых работ для заключения соглашения об установлении сервитута в отношении земельных участков полосы отвода автомобильной дороги осуществляется собственником ОДС (заявителем) за счет собственных средств;
4. запрещается производство работ по прокладке инженерных коммуникаций без согласования ФКУ Упрдор Москва-Волгоград проектной документации;

5. проектную документацию представить на согласование в ФКУ Упрдор Москва-Волгоград не менее чем в 3 экземплярах на бумажном и 1 экземпляре на электронном носителе. Один экземпляр остается в ФКУ Упрдор Москва-Волгоград. Один экземпляр после согласования представить в АО «Донаэродорстрой»;

6. проектирование и выполнение работ по прокладке и эксплуатации инженерных коммуникаций должны осуществляться только индивидуальными предпринимателями или юридическими лицами, которые являются членами саморегулируемых организаций в области инженерных изысканий, если иное не предусмотрено Градостроительным кодексом РФ;

7. пересечение границ полосы отвода автомобильной дороги инженерными коммуникациями осуществить строго под прямым углом к оси автомобильной дороги методом горизонтально-направленного бурения, с заложением футляра соответствующего диаметра с толщиной стенок, препятствующей раздавливанию.

Концы кожуха (футляра) должны быть выведены на расстояние не менее 50 (пятидесяти) метров от границ полосы отвода автомобильной дороги слева и справа по ходу движения от г. Волгограда.

В составе проектной документации предоставить схему, отображающую размещение приемных котлованов и концов кожуха (футляра) относительно границ полосы отвода автомобильной дороги.

Размещение инженерных коммуникаций согласовать с заинтересованными лицами;

8. дальнейшее прохождение (параллельное следование) инженерной коммуникации предусмотреть за границей придорожной полосы автомобильной дороги с км 247+415 по км 252+225.

9. предусмотреть глубину заложения футляров инженерных коммуникаций не менее 2,5 (двух) метров от подошвы насыпи земляного полотна автомобильной дороги, дна кювета, водоотводной канавы, водоотводных лотков;

10. в соответствии с Федеральным законом «Об автомобильных дорогах и о дорожной деятельности в Российской Федерации и о внесении изменений в отдельные законодательные акты Российской Федерации» от 08.11.2007 № 257-ФЗ выполнение работ по прокладке, реконструкции, капитальному ремонту, ремонту и эксплуатации инженерных коммуникаций, а также, при необходимости, демонтаж, перенос или переустройство инженерных коммуникаций, в случае попадания их в зону производства работ по реконструкции, капитальному ремонту автомобильной дороги, обеспечивается заявителем (владельцем инженерных коммуникаций) за счет собственных средств;

11. при производстве работ исключить устройство новых примыканий к автомобильной дороге для движения строительной техники и других транспортных средств;

12. при производстве работ обеспечить безопасность и непрерывность движения автотранспортных средств по автомобильной дороге, сохранность элементов обустройства автомобильной дороги. Инженерные сооружения на автомобильной дороге (пешеходные дорожки, опоры линии наружного освещения, водоотводные сооружения, дорожные знаки и т.п.), обеспечивающие безопасность движения автотранспортных средств и пешеходов и попадающие в зону работ по прокладке инженерных коммуникаций, должны быть восстановлены в полном объеме;

13. перед началом производства работ заблаговременно вызвать представителя АО «Донаэродорстрой», на которое возлагается контроль за выполнением настоящих технических требований и условий. Адрес АО «Донаэродорстрой»: 344006, г. Ростов-на-Дону, ул. Суворова, 26, тел. +7 863 207-66-00, +7 863 204-16-70;

14. в течение 1 (одного) рабочего дня по окончании работ по прокладке инженерных коммуникаций представить в ФКУ Упрдор Москва-Волгоград копии исполнительной схемы и актов на скрытые работы, завизированные представителем АО «Донаэродорстрой» (информацию направить на адрес электронной почты torovaeu@sevkav.net в формате PDF с последующей досылкой на бумажном носителе);

15. при сдаче инженерных коммуникаций в эксплуатацию в состав приемочной комиссии включить представителя ФКУ Упрдор Москва-Волгоград и АО «Донаэродорстрой»;
16. при невыполнении настоящих технических требований и условий, а также если инженерные коммуникации прокладываются или эксплуатируются с нарушениями соответствующих технических регламентов, ФКУ Упрдор Москва-Волгоград имеет право отозвать выданное согласие на прокладку и эксплуатацию инженерных коммуникаций до устранения заявителем (владельцем инженерных коммуникаций) выявленных нарушений;
17. в случае реконструкции, капитального ремонта или ремонта автомобильной дороги, изменений в действующем законодательстве, других форс-мажорных обстоятельств, влекущих за собой необходимость демонтажа или переноса инженерных коммуникаций, ФКУ Упрдор Москва-Волгоград не несет ответственности по возмещению материальных затрат и убытков заявителю (владельцу инженерных коммуникаций);
18. при намечаемой смене владельца инженерных коммуникаций, предыдущий владелец обязан в срок не менее чем за месяц, поставить об этом в известность ФКУ Упрдор Москва-Волгоград;
19. технические требования и условия ранее выданные от 05.02.2021 №01-05/12-377 аннулированы.
20. срок действия технических требований и условий в части, касающейся проектирования – 12 (двенадцать) месяцев, по остальным пунктам – на период строительства и эксплуатации инжерных коммуникаций.

Первый заместитель
начальника управления А.В. Ткаченко

Исп. Ульянова Е.Ю.
(863) 2325829 доб.162

Приложение 22

РОССЕТИ ЮГ

Филиал Публичного акционерного общества
«Россети Юг» – «Ростовэнерго»
ул. Большая Садовая, 49, г. Ростов-на-Дону
Россия, 344002
rosseti-yug.ru

тел.: 8 800 22 00 220
факс: +7 (863) 238 51 66
e-mail: office@re.rosseti-yug.ru

от 21.01.2021 № РЭ/100/252

на

Акционерное общество
группа компаний «ЕКС»

Л.А. Леженко

Долгоруковская, ул., д.19, стр.8
г. Москва, 127006
тел. +7(495) 004-50-44
E-mail: office@aoeks.ru. www.aoeks.ru

О выдаче технических предложений

Уважаемая Людмила Анатольевна!

В ответ на Ваше письмо от 14.01.2021 №06-ДСГ-197 направляем технические предложения на пересечение и параллельное следование проектируемого газопровода и ВЛ для строительства газопровода высокого давления от ГРС ст. Тацинская к х. Бабовня, х. Коминтерн, х. Луговой с отводом на на х. Ковылкин Тацинского района и х. Алексеевка Морозовского района Ростовской области.

1. Выполнить проектно-сметную документацию на пересечение проектируемого газопровода с ВЛ.

-пересечение №1 с ВЛ-10кВ №2 ПС 35/10 «Быстрянская»
-пересечение №2 с ВЛ-110кВ Б-12-Б-11
-пересечение №3 с ВЛ-10кВ №3 ПС 35/10 «Быстрянская»
-пересечение №4 с ВЛ-10кВ №3 ПС 35/10 «Быстрянская»
-пересечение №5 с ВЛ-10кВ №3 ПС 35/10 «Быстрянская»
-пересечение №6 с ВЛ-10кВ №3 ПС 35/10 «Быстрянская»
-пересечение №7 с ВЛ-10кВ №3 ПС 35/10 «Быстрянская»
-пересечение №8 с ВЛ-10кВ №3 ПС 35/10 «Быстрянская»
-пересечение №9 с ВЛ-10кВ №3 ПС 35/10 «Быстрянская»
-пересечение №10 с ВЛ-10кВ №2 ПС 35/10 «Быстрянская»
-пересечение №11 с ВЛ-10кВ №1 ПС 35/10 «Скосырская»
-пересечение №12 с ВЛ-10кВ №1 ПС 35/10 «Скосырская»
-пересечение №13 с ВЛ-10кВ №1 ПС 35/10 «Скосырская»
-пересечение №14 с ВЛ-10кВ №1 ПС 35/10 «Скосырская»

2. При изменении места установки существующей опоры и трассы прохождения ВЛ-10 кВ предусмотреть применение:

- железобетонных стоек типа СВ-110, СВ-105;
- изоляторов типа ШФ-20, ПС-70Е;
- спиральную арматуру;
- изолированный провод СИП-3 сечением не менее 70 мм² по алюминию на магистрали.

Вход № 1101
03 02 2021 г.

3. При проектировании учесть требования пункта 2.5. ПУЭ (7-е издание), Положения ПАО «Россети» «О единой технической политике в электросетевом

Бланк № 009694

комплексе», утвержденное протоколом совета директоров ПАО «Россети» № 252 от 22.02.2017г. и других нормативно-технических документов.

4. При выполнении проектной документации предусмотреть требование о согласовании проведения работ в охранных зонах ВЛ-10 кВ с представителем Производственного отделения «Северо-Восточные электрические сети» филиала ПАО «Россети Юг»-«Ростовэнерго».

5. Проектом предусмотреть затраты на осуществление организационно-технических мероприятий в охранных зонах ВЛ (подготовка рабочего места, допуск СМО в охранные зоны ВЛ).

6. Проектную документацию согласовать с филиалом ПАО «Россети Юг»-«Ростовэнерго», Производственным отделением «Северо-Восточные электрические сети», а также со всеми заинтересованными организациями.

7. Строительно - монтажные работы в охранной зоне ВЛ производить в соответствии с требованиями «Правил по охране труда при эксплуатации электроустановок» и СНиП 12-03-2001 «Безопасность труда в строительстве», а также с письменного разрешения организации, эксплуатирующей данные ВЛ, в присутствии представителей ПО ЮВЭС филиала ПАО «Россети Юг» - «Ростовэнерго» в рамках возмездного оказания услуг по исполнению разрешительных и наблюдательных функций в охранной зоне ВЛ.

8. В случае определении при проектировании необходимости выноса (переустройства) ВЛ ПАО «Россети Юг», данные работы (ПИР, СМР, ПНР, землеустроительные работы и д.р) могут быть выполнены только силами ПАО «Россети Юг» за счет средств Заказчика после определения технической возможности выноса (переустройства) данных ВЛ и заключения между ПАО «Россети Юг» и владельцем проектируемого объекта соглашения на компенсацию. В рамках данного соглашения будут определены все затраты, связанные с исполнением данного соглашения (ПИР, СМР, ПНР, землеустроительные работы, затраты, связанные с изменением в бухгалтерском учёте балансовой стоимости объектов электросетевого хозяйства, накладные расходы и т.д.). Если при проектировании возникает необходимость выноса (переустройства) ВЛ ПАО «Россети Юг», то для получения технических предложений необходимо обратится в ПАО «Россети Юг» для обязательного оформления Соглашения о компенсации связанного с переустройством объектов ПАО «Россети Юг».

9. Срок действия данного документа составляет 3 (три) года с момента его подписания.

Первый заместитель директора –
главный инженер филиала
ПАО «Россети Юг» - «Ростовэнерго» Д.А. Мещеряков

А.С. Коломийцев
122-394

Подп. и дата | Взам. инв. № | Инв. № дубл. | Подп. и дата | Инв. № подл

Изм	Лист	№ докум.	Подп.	Дата	8000.253.011.ППТ.0002.61/1639-1	Лист

Приложение 23

Публичное акционерное общество «Ростелеком»

МАКРОРЕГИОНАЛЬНЫЙ ФИЛИАЛ «ЮГ»

РОСТОВСКИЙ ФИЛИАЛ

пер. Братский, д. 47,
г. Ростов-на-Дону, Россия, 344082,
Тел.: 8-800-1000-800, 8-800-200-3000,
Факс:8 (863) 244-26-27
e-mail: rst@south.rt.ru, web: www.rt.ru

18.01.2021 г.№ 08/0121-2070

На № 06-ДСГ-144 от 13.01.2021 г.

АО «Группа компаний «ЕКС»
АО «ГК «ЕКС»

ул. Долгоруковская, д. 19 стр. 8,
г. Москва,
127006

ТЕХНИЧЕСКИЕ УСЛОВИЯ

на защиту сооружений связи, обслуживаемых Ростовским филиалом ПАО «Ростелеком», при производстве работ по объекту: «Межпоселковый газопровод высокого давления от ГРС ст. Тацинская к х.Бабовня, х. Коминтерн, х. Луговой с отводом на х. Ковылкин Тацинского района и х. Алексеев Морозовского района Ростовской области» код стройки 61/1639-1.

Настоящие технические условия составлены на основании пункта 17 «Правил охраны линий и сооружений связи РФ», ФЗ «О связи» ст.6 п.4. и соответствуют государственным стандартам.

Защищаемые сооружения связи:

1. К-847, участок М7-М8, 160м от М7, марка кабеля ОМЗКГм-10-01-0,36/0,22-6/14, вне населённого пункта, в двух километрах от населенного пункта х. Коминтерн. Кабель проложен в грунте.
2. СЛ ст.Тацинская – х. Ковылкин, марка кабеля КСППБ 1х4х0,9. Кабель проложен в грунте.

В зоне проведения работ находятся линии связи ПАО «Мегафон»
В зоне проведения работ находятся линии связи ПАО «МТС».

Организационные мероприятия:

Представить в ЛУ-2 ЛЦ-2 Транспортного ЦТЭТ и МЦТЭТ г. Морозовск Ростовского филиала ПАО «Ростелеком», копию приказа о назначении представителя Заказчика, выполняющего функции технического надзора при работах в охранной зоне кабеля связи и список всех лиц (прорабов, мастеров, механизаторов и т.д.), задействованных в проведении работ, с росписью об ознакомлении с «Правилами охраны

Вход № 686
от 26 01 2021

Подп. и дата | Взам. инв. № | Инв. № дубл. | Подп. и дата | Инв. № подл

Изм	Лист	№ докум.	Подп.	Дата	8000.253.011.ППТ.0002.61/1639-1	Лист

линий и сооружений связи РФ», приказом по предприятию об обеспечении сохранности линий связи.

Рабочие должны быть ознакомлены с расположением сооружений связи, проинструктированы о порядке производства земляных работ в охранных зонах линий связи под роспись.

Проект должен быть выполнен организацией, имеющей допуск СРО.

Перенос или переустройство линий и сооружений связи, необходимость которых выявляется в процессе проектирования и строительства, производится средствами и материалами Заказчика в соответствии с ФЗ «О связи» ст.6 п.4.

При несвоевременном выполнении работ, Ростовский филиал ПАО «Ростелеком» оставляет за собой право на изменение технических условий.

Ростовский филиал ПАО «Ростелеком» согласовывает выполнение работ строительству Объекта, при выполнении следующих условий:

1. Все работы вблизи охранной зоны (не менее 25 м в каждую сторону от оси) сооружений связи производить в строгом соответствии с «Правилами охраны линий и сооружений связи РФ», утверждёнными Постановлением Правительства РФ от 9 июня 1995 года № 578, только в присутствии и под надзором представителя МЦТЭТ г. Морозовск Ростовского филиала ПАО «Ростелеком».

2. Представителя ПАО «Ростелеком» вызвать не позднее, чем за трое суток телефонограммой.

- Для вызова представителя ЛУ-2 ЛЦ-2 Транспортного ЦТЭТ обращаться по адресу: г. Морозовск, ул. Макаренко, 53, тел. 8 863 842 29 81, 8 918 540 54 87
- Для вызова представителя МЦТЭТ г. Морозовск обращаться по адресу: ст. Тацинская ул. Пролетаская, 1, тел. (86397) 2-28-82. (доставка представителей ПАО «Ростелеком» к месту проведения работ автотранспортом заказчика).

3. На проведение работ по строительству Объекта должно быть получено письменное Согласие от ЛУ-2 ЛЦ-2 Транспортного ЦТЭТ и МЦТЭТ г. Морозовск Ростовского филиала ПАО «Ростелеком».

4. Совместно с представителем ЛУ-2 ЛЦ-2 Транспортного ЦТЭТ и МЦТЭТ г. Морозовск провести предварительные мероприятия, направленные на сохранность действующих сооружений связи, а именно:

- согласовать проект и рабочие чертежи в ЛУ-2 ЛЦ-2 Транспортного ЦТЭТ Ростовского филиала ПАО «Ростелеком» по адресу: г. Морозовск, ул. Макаренко, 53;
- согласовать проект и рабочие чертежи в МЦТЭТ г. Морозовск Ростовского филиала ПАО «Ростелеком» по адресу: ст. Тацинская ул. Пролетаская, 1;
- перед началом работ в соответствии с пунктом 20 «Правил охраны линий и сооружений связи РФ», определить трассу прохождения и глубину залегания кабеля связи по всей зоне пересечения тремя способами: по планшету, кабелеискателем, методом шурфования;
- обозначить трассу кабеля связи временными предупредительными знаками, за счет средств заказчика;
- обеспечить сохранность средств обозначения трассы кабеля связи на местности на время производства работ (с оформлением «Акта уточнения и принятия на сохранность»).

Технические условия:

1. Земляные работы в охранной зоне кабеля связи (2 м в обе стороны от сооружений связи) проводить без применения ударных инструментов/механизмов;
2. При параллельном следовании расположить Объект:
2.1 Для газопроводов высокого давления 1 категории (1.2 Мпа) не менее 10 м от сооружений связи, в стесненных условиях допускается не ближе 5м.
2.2. Для газопроводов высокого давления 2 категории (0,6 МПа), среднего (0,3 МПа) и низкого давления не ближе 2м. от сооружений связи, в стесненных условиях допускается не ближе 1м.
3. При пересечении сооружений связи ПАО «Ростелеком» открытым способом, проектируемые инженерные сооружения проложить под сооружениями связи на расстоянии не менее 0,5 м по вертикали, при этом сооружения связи, проложенные непосредственно в грунте, полностью откапываются ручным способом и заключаются в сплошной деревянный (металлический) короб, который при необходимости прочно подвешивается к швеллеру, положенному поперек траншеи. Концы короба должны выходить за края траншеи не менее чем на 1 м и лежать на материковом грунте, стенки котлована должны быть укреплены щитами. Подвеска короба осуществляется с помощью хомутов из проволоки. Засыпку траншеи в местах пересечения сооружений связи производить песком или слоями грунта толщиной не более 0,1 м, с тщательным уплотнением грунта под сооружениями связи. При этом траншея засыпается вместе с коробом. Поверх короба с кабелем связи проложить маркерную ленту.
4. При пересечении сооружений связи ПАО «Ростелеком» проектируемыми инженерными сооружениями методом ГНБ, вход и выход буровой головки расположить на расстоянии не менее 10 м до оси кабеля. Пересечение выполнить на расстоянии не менее 2 м под сооружением связи, при этом исключить попадание продуктов бурения в охранную зону кабеля связи.
5. Пересечение сооружений связи выполнить под углом близким к 90 градусов, при этом запрещается устраивать на трассе сооружений связи временные склады, производить засыпку трассы, устраивать на этих трассах стоки химически активных веществ и свалки промышленных, бытовых и прочих отходов, ломать замерные, сигнальные, предупредительные знаки. Работы по пересечению сооружений связи выполнить в течение одного светового дня.
6. Места пересечения с сооружениями связи ПАО «Ростелеком» обозначить на местности в соответствии с требованиями ПТЭ кн.3, за счет средств Заказчика и составить акт на скрытые работы по защите сооружений связи, с участием представителя производителя работ и тех. надзора Ростовского филиала ПАО «Ростелеком».
7. По результатам вышеуказанных работ, нанести на план-схему места производства работ, трассу прохождения линий связи, с использованием ориентиров по проекту.
8. В рабочих чертежах, в местах расположения сооружений связи, нанести надпись: «Внимание! Кабель связи ПАО «Ростелеком». Вызвать представителя ЛУ-2 ЛЦ-2 Транспортного ЦТЭТ и МЦТЭТ г. Морозовск Ростовского филиала ПАО «Ростелеком» бесплатный (круглосуточный): 8-800-200-09-33. Работы без представителя ПАО «Ростелеком» ЗАПРЕЩЕНЫ».

Срок действия технических условий – 12 месяцев с даты их выдачи

Примечание:

Выписка из «Правил охраны линий и сооружений связи РФ» № 578 от 09.06.1995:

Ст. 50. Юридические и физические лица, не выполняющие требования настоящих Правил, а также нарушающие работу линий и сооружений связи привлекаются к ответственности в соответствии с законодательством РФ.

Ст. 53. Материальный ущерб взыскивается в соответствии с действующим законодательством независимо от привлечения лица, виновного в нарушении настоящих Правил, к административной или уголовной ответственности.

Заместитель директора филиала-
технический директор **Ю.Н. Руденко**

Сульжик А.А.
(8639)277771

Приложение 24

На исх. № 06-ДСГ-143 от 13.01.2021;

УТВЕРЖДАЮ
Руководитель полевой эксплуатации
Кавказского филиала ПАО «МегаФон»
_____Л.Л. Егоров
«__»_____2021 г.

МЕГАФОН

Технические условия
№ 08/0121-2075 от 19.01.2021 г.

на защиту линейно-кабельных сооружений связи Кавказского филиала ПАО «МегаФон», при проектировании и строительстве объекта: «Межпоселковый газопровод высокого давления от ГРС ст. Тацинская к х. Бабовня, х. Коминтерн, х. Луговой с отводом на х. Ковылкин Тацинского района и х. Алексеев Морозовского района Ростовской области».

Технические условия выданы: АО «ГК «ЕКС».

Заказчик: АО «ГК «ЕКС».
Почтовый адрес: 127006, г. Москва, ул. Долгоруковская, 19, стр. 8.

Проектировщик: Не определен.
Почтовый адрес:

Генеральный подрядчик по СМР: Не определен.
Почтовый адрес:

Место производства работ: БС Вальково- БС Тацинская ДПС, участок М2-М3, М2+650м, марка кабеля ОГД-1х8Е/7х8А-7, вне населённого пункта, в двух километрах от населенного пункта х. Коминтерн. Кабель проложен в грунте .

Данные технические условия не могут быть переданы другому юридическому лицу. При изменении ситуации или проектного решения, несвоевременном выполнении работ Кавказский филиал ПАО "МегаФон" оставляет за собой право изменения технических условий.
Подготовку рабочего проекта и производство работ выполнять с соблюдением требований РД 45.120-2000 «Нормы технологического проектирования» и ОСТН-600-93 «Отраслевые строительно-технологические нормы на монтаж сооружений и устройств связи».

Организационно-технические мероприятия:
1. Проектные и строительные работы должны быть выполнены организациями, имеющими свидетельства о допуске от СРО к строительным работам и работам по подготовке проектной документации по строительству, реконструкции, капитальному ремонту объектов капитального строительства, которые оказывают влияние на безопасность объектов капитального строительства.

2. Представить в ЛУ-2 ЛЦ-2 Транспортного ЦТЭТ Ростовского филиала ПАО «Ростелеком» копию приказа о назначении представителя Заказчика, выполняющего функции технического надзора при работах в охраной зоне кабеля.

- Для вызова представителя ЛУ-2 ЛЦ-2 обращаться по адресу: г. Морозовск, ул. Макаренко, 53, тел. 8-863-842-29-81, тел. 8-918-540 -54-87 или бесплатный, круглосуточный 8-800-200-0933.

3. Получить разрешение на производство работ в ЛУ-2 ЛЦ-2 Транспортного ЦТЭТ Ростовского филиала ПАО «Ростелеком».

4. До начала работ организации, ведущей работы в охранной зоне, предоставить ЛУ-2 ЛЦ-2 ТЦТЭТ Ростовского филиала ПАО «Ростелеком» копию приказа о назначении ответственного за технический надзор при работах в охранных зонах кабеля, список всех лиц (прорабов, мастеров, механизаторов, рабочих) задействованных при проведении работ, ознакомленных с правилами охраны линий связи, приказом и проинструктированных о порядке производства земляных работ в охранной зоне под роспись.

5. За трое суток до начала производства работ (исключая выходные и праздничные дни) вызвать представителя ЛУ-2 ЛЦ-2 Транспортного ЦТЭТ Ростовского филиала ПАО «Ростелеком» для определения местоположения линий связи тремя способами:

1. по технической документации;
2. маркероискателем;
3. шурфованием.

Обозначить линии связи вешками высотой 1,5-2 метра на прямых участках трассы через 10-15 метров, у всех точек отклонений от прямолинейной оси трассы более чем на 0,5 метра, на всех поворотах трассы.
Работы выполняются силами и средствами Заказчика/Застройщика. Производителю работ принять информационные знаки обозначающие трассу кабеля ВОЛП ПАО «МегаФон», количество открытых шурфов по «Акту уточнения трассы кабельной линии связи и сдачи на сохранность обозначения трассы кабеля в месте производства земляных работ».

Замерные столбики, предупредительные знаки, таблички и другие информационные знаки не являются основанием для самостоятельного определения местоположения кабеля связи без представителей ЛУ-2 ЛЦ-2 Транспортного ЦТЭТ Ростовского филиала ПАО «Ростелеком»!!!

6. **Технические условия:**

При защите линейно-кабельных сооружений связи Кавказского филиала ПАО «МегаФон», проектирование и строительство объекта: «Межпоселковый газопровод высокого давления от ГРС ст. Тацинская к х. Бабовня, х. Коминтерн, х. Луговой с отводом на х. Ковылкин Тацинского района и х. Алексеев Морозовского района Ростовской области» учесть:

6.1 Земляные работы в охранной зоне кабеля связи (2 м в обе стороны от сооружений связи) проводить без применения ударных инструментов/механизмов;

6.2 При параллельном следовании расположить Объект:

- Для газопроводов высокого давления 2 категории (0,6 МПа), среднего (0,3 МПа) и низкого давления не ближе 2м. от сооружений связи, в стесненных условиях допускается не ближе 1м.
- Для газопроводов высокого давления 1 категории (1.2 Мпа) не менее 10 м от сооружений связи, в стесненных условиях допускается не ближе 5м.

6.3 При пересечении сооружений связи ПАО «Мегафон» открытым способом, проектируемые инженерные сооружения проложить под сооружениями связи на расстоянии не менее 0,5 м по вертикали, при этом сооружения связи, проложенные непосредственно в грунте, полностью откапываются ручным способом и заключаются в сплошной деревянный (металлический) короб, который при необходимости прочно подвешивается к швеллеру, положенному поперек траншеи. Концы короба должны выходить за края траншеи не менее чем на 1 м и лежать на материковом грунте, стенки котлована должны быть укреплены щитами. Подвеска короба осуществляется с помощью хомутов из проволоки. Засыпку траншеи в местах пересечения сооружений связи производить песком или слоями грунта толщиной не более 0,1 м, с тщательным уплотнением грунта под сооружениями связи. При этом траншея засыпается вместе с коробом. Поверх короба с кабелем связи проложить маркерную ленту.

6.4 При пересечении сооружений связи ПАО «Мегафон» проектируемыми инженерными сооружениями методом ГНБ, вход и выход буровой головки расположить на расстоянии не менее 10 м до оси кабеля. Пересечение выполнить на расстоянии не менее 2 м под сооружением связи, при этом исключить попадание продуктов бурения в охранную зону кабеля связи.

6.5 Пересечение сооружений связи выполнить под углом близким к 90 градусов, при этом запрещается устраивать на трассе сооружений связи временные склады, производить засыпку трассы, устраивать на этих трассах стоки химически активных веществ и свалки промышленных, бытовых и прочих отходов, ломать замерные, сигнальные, предупредительные знаки. Работы по пересечению сооружений связи выполнить в течение одного светового дня.

6.6 Места пересечения с сооружениями связи ПАО «Мегафон» обозначить на местности в соответствии с требованиями ПТЭ кн.3, за счет средств Заказчика и составить акт на скрытые работы по защите сооружений связи, с участием представителя производителя работ и тех. надзора Ростовского филиала ПАО «Ростелеком».

7. После завершения работ места пересечений ЛКС ПАО «Мегафон» обозначить на местности в соответствии с требованиями ПТЭ кн.3 за счет средств заказчика и составить «Акт на скрытые работы» с участием представителя производителя работ и технического надзора Ростовского филиала ПАО «Ростелеком».

8. Требования настоящих технических условий, касающихся трассы прохождения кабелей связи Кавказского филиала ПАО «МегаФон», должны быть отражены в рабочих чертежах. Трасса кабеля в местах сближения и пересечения с другими подземными и наземными коммуникациями должна иметь точные GPS привязки.

9. По окончанию работ предоставить в Департамент развития Кавказского филиала ПАО «МегаФон» откорректированные исполнительные чертежи и схемы (с GPS-привязками) с нанесенным ВОК Кавказского филиала ПАО «МегаФон» и построенными коммуникациями (с привязкой на местности), а также акты на скрытые работы, в количестве 3 (трех) экз. на бумажном носителе и 1 экз. на электронном носителе.

10. Настоящие ТУ могут быть дополнены по взаимному согласию.

11. Настоящие ТУ действительны **один календарный год с момента утверждения**. По истечении срока переоформляются (заказчиком, застройщиком) или аннулируются.

12. Настоящие ТУ являются неотъемлемой частью рабочего проекта.

Примечание:

Производство работ без обязательного выполнения требований настоящих технических условий является нарушением «Правил охраны линий и сооружений связи РФ», утвержденных Постановлением Правительства РФ № 578 от 09 июня 1995 года.

Лица, допустившие нарушение требований «Правил охраны линий и сооружений связи РФ» привлекаются к административной и уголовной ответственности в соответствии с действующим законодательством.

Согласовано
Руководитель РЦРП
КФ ПАО «МегаФон» А.А. Харланов

Согласовано
Старший менеджер отдела по планированию ТС
и разработке тех. решений РЦРП КФ ПАО «МегаФон» О.Р. Сибигатулин

Согласовано
Менеджер группы по эксплуатации ЛКС
КФ ПАО «МегаФон» А.В. Степанов

Согласовано
Заместитель директора филиала – технический
директор Ростовского филиала ПАО «Ростелеком» Ю.Н. Руденко

Исполнитель: Хрипков С.В.
Тел: (863) 244-23-53

Приложение 25

МТС

Утверждаю
Технический директор
Филиала ПАО «МТС»
в Ростовской области
_____М.С. Сухарев
«04» 02 2021г.

ТЕХНИЧЕСКИЕ УСЛОВИЯ № Ю1-05-1/00120ш от 04.02.2021г.

на сохранность волоконно - оптической линии передачи (ВОЛП) ПАО «МТС» при проведении работ по строительству объекта: «Межпоселковый газопровод высокого давления от ГРС ст. Тацинская к х. Бабовня, х. Коминтерн, х. Луговой, с отводом на х. Ковылкин Тацинского района и х. Алексеев Морозовского района Ростовской области»

Заказчик:	АО «ГК «ЕКС»
Генеральный подрядчик по проектным и изыскательским работам:	Выбирается на конкурсной основе.
Почтовый адрес:	ул. Долгоруковская, д.19, стр. 8, г. Москва 127006, тел.+7(495) 004-50-44
Генеральный подрядчик по строительным работам:	Выбирается на конкурсной основе.
ТУ выданы	АО «ГК «ЕКС»
На основании запроса:	№ 06-ДСГ-371 от 19.01.2021

Место производства работ:

1. ВОЛС БС-61803 (Ковылкин) – БС-61086 (Морозовск), участок БС-61803 (Ковылкин)-М1, ПК-417 - ПК-420, марка кабеля ДПС-032К04-08-16,0/0,5/К:028Т/004Н, вне населённого пункта, в двух километрах от населенного пункта х. Ковылкин. Кабель проложен в грунте.
2. ВОЛС ВОЛС БС-61802 (Шолоховский) – БС-61803 (Ковылкин), участок М13- БС-61803 (Ковылкин), ПК-377 - ПК-372, марка кабеля ДПС-032К04-08-16,0/0,5/К:028Т/004Н, вне населённого пункта, в двух километрах от населенного пункта х. Ковылкин. Кабель проложен в грунте.
3. ВОЛС ВОЛС БС-61802 (Шолоховский) – БС-61803 (Ковылкин), участок М12-М13, ПК-327 - ПК-331, марка кабеля ДПС-032К04-08-16,0/0,5/К:028Т/004Н, вне населённого пункта, в двух километрах от населенного пункта х. Коминтерн. Кабель проложен в грунте.

Подготовку рабочего проекта и производство работ выполнять с соблюдением требований ОСТН-600-93 «Отраслевые строительно-технологические нормы на монтаж сооружений и устройств связи», РД 45.120-2000. «Нормы технологического проектирования. Городские и сельские телефонные сети».

При несвоевременном выполнении работ ПАО «МТС» оставляет за собой право изменения технических условий.

Данные технические условия (ТУ) не могут быть переданы третьим лицам. При несоблюдении данного пункта, технические условия являются не действительными.

Организационно-технические мероприятия.

1. Проектные и строительно-монтажные работы должны быть выполнены организациями, имеющими допуск СРО на данный вид деятельности.

Публичное акционерное общество «Мобильные ТелеСистемы»
филиал в Ростовской области
ул. Лермонтовская, 177Б, г. г.Ростов-на-Дону, Россия, 344000. Тел.: (863) 290 40 05, факс: (863) 298 21 21, www.rnd.mts.ru

2. Представить в филиал ПАО «МТС» (**344000, г.Ростов-на-Дону, ул.Лермонтовская, 177«б» Тел.: (863) 290-40-05, факс (863) 298-21-21, www.rnd.mts.ru)** рабочую и проектную документацию для согласования.
3. **Все работы, связанные с разбивкой трассы, работами в охранной зоне магистрального кабеля ВОЛС**

   1. ВОЛС БС-61803 (Ковылкин) – БС-61086 (Морозовск), участок БС-61803 (Ковылкин)-М1, ПК-417 - ПК-420, марка кабеля ДПС-032К04-08-16,0/0,5/К:028Т/004Н, вне населённого пункта, в двух километрах от населенного пункта х. Ковылкин. Кабель проложен в грунте.

   2. ВОЛС ВОЛС БС-61802 (Шолоховский) – БС-61803 (Ковылкин), участок М13- БС-61803 (Ковылкин), ПК-377 - ПК-372, марка кабеля ДПС-032К04-08-16,0/0,5/К:028Т/004Н, вне населённого пункта, в двух километрах от населенного пункта х. Ковылкин. Кабель проложен в грунте.

   3. ВОЛС ВОЛС БС-61802 (Шолоховский) – БС-61803 (Ковылкин), участок М12-М13, ПК-327 - ПК-331, марка кабеля ДПС-032К04-08-16,0/0,5/К:028Т/004Н, вне населённого пункта, в двух километрах от населенного пункта х. Коминтерн. Кабель проложен в грунте.

   выполнять в присутствии представителей ПАО «МТС.

   Перед началом производства работ необходимо получить согласования рабочего проекта и разрешение на производство земляных работ в охранной (ближе 2м) и вне охранной (ближе 25м) зонах кабелей в **ПАО «МТС».**

   Представителей ПАО «МТС» вызвать **не позднее, чем за трое суток (исключая выходные и праздничные дни) до начала работ,** по адресу: **344000, г. Ростов-на-Дону, ул. Лермонтовская, 177«б» Тел.: (863) 290-40-05, факс (863) 298-21-21, www.rnd.mts.ru)**
4. Перед началом производства работ, предоставить в ПАО «МТС» копию приказа о назначении представителя Заказчика, выполняющего функции технического надзора при производстве работ в охранной зоне кабеля ПАО «МТС» с номером контактного телефона, а так же списком всех лиц (прорабов, мастеров, механизаторов, рабочих) задействованных при проведении работ, ознакомленных с правилами охраны линий связи, приказом и проинструктированных о порядке производства земляных работ в охранной зоне под роспись.
5. Совместно с представителем ПАО «МТС» определить положение оптических кабелей в натуре тремя способами:
   1) по планшету;
   2) кабелеискателем;
   3) шурфованием.
6. Места предполагаемых пересечений обозначить на местности временными предупредительными знаками с указанием собственника ВОЛП. Производителю работ принять временные предупредительные знаки, обозначающие трассу кабеля ВОЛП, количество открытых шурфов по «Акту уточнения трассы кабельной линии связи и сдачи на сохранность обозначения трассы кабеля в месте производства земляных работ».

Все работы по обозначению трассы кабеля, защиты кабеля и переустройству трассы выполняются силами, средствами за счет Заказчика/Застройщика в присутствии представителя эксплуатационной организации с составлением Акта передачи участка ВОЛП под СМР.

7. Все земляные работы в охранной зоне ВОЛП ПАО «МТС» (2 м в каждую сторону от оси кабелей) **выполнять вручную** без применения ударных механизмов.
8. **При производстве работ предусмотреть выполнение следующих условий**
   - 8.1 Работы по строительству проектируемого газопровода вблизи линий связи могут быть начаты только после завершения мероприятий по обеспечению сохранности кабельных линий связи (пункт 28 «Правил охраны линий и сооружений связи РФ»);
   - 8.2 При параллельном следовании расположение проектируемого газопровода должно быть на расстоянии не менее 5 м от оси существующего кабеля. Допускается расположение на расстоянии не менее 2 м в стесненных условиях населенного пункта при выполнении земляных работ вручную;
   - 8.3 В месте пересечения кабель, проложенный непосредственно в грунте, полностью откапывается ручным способом, укладывается в швеллер, концы швеллера должны выходить за края котлована не менее чем на 0,5 м и лежать на материковом грунте.

Публичное акционерное общество «Мобильные ТелеСистемы»
филиал в Ростовской области
ул. Лермонтовская, 177Б, г. г.Ростов-на-Дону, Россия, 344000. Тел.: (863) 290 40 05, факс: (863) 298 21 21, www.rnd.mts.ru

Объект проложить под швеллером с уложенным в него кабелем связи на расстоянии не менее 0,5 м в свету;

8.4 Засыпку траншеи в местах пересечения ЛКС производить песком или слоями грунта толщиной не более 0,1 м, с тщательным уплотнением грунта под кабелем. Поверх швеллера с кабелем связи проложить маркерную ленту;

8.5 После завершения работ места пересечений ЛКС обозначить на местности в соответствии с требованиями ПТЭ кн.3 за счет средств заказчика, установить маркеры и указательные столбики с предупредительными плакатами в месте пересечения типа используемых на ВОЛС ПАО «МТС», составить акт на скрытые работы с участием представителя производителя работ и технического надзора ПАО «МТС».

8.6 Проектируемые объекты строительства расположить не ближе 2-х м от кабеля связи.

8.7 По окончании работ составить «Акт приемки выполненных работ».

8.8 Исключить засыпку землей или строительными материалами предупредительных знаков и замерных столбиков ВОЛС ПАО «МТС», а также их перемещение без предварительного согласования с представителями эксплуатационной организации;

8.9 Складирование материалов, стоянка автотранспорта и механизмов в охранной зоне кабелей ПАО «МТС» **ЗАПРЕЩАЕТСЯ!**

8.10 При организации подъездных дорог к месту производства работ, пересекающих кабель связи ПАО «МТС», осуществить защиту кабеля (просыпать «подушку» из гравия и песка 0,2 м и проложить ж/б плиты по всей площади охранной зоны кабеля (по два метра от оси кабеля в каждую сторону на ширину проезда).

9. Работы по пересечению кабеля ВОЛП ПАО «МТС» произвести **в течение одного дня**;
10. Подписанный вариант технических условий представить в ПАО «МТС» по выше указанному адресу для осуществления технического надзора за проведением работ.
11. Требования настоящих технических условий должны быть нанесены на все рабочие чертежи, затрагивающие зону прохождения кабелей связи ПАО «МТС».
    На рабочих чертежах место пересечения и сближения строящихся коммуникаций должны иметь точную привязку к ВОЛП ПАО «МТС» с текстом: «В охранной зоне (2м в обе стороны) ВОЛП ПАО «МТС» земляные работы без вызова представителя **ЗАПРЕЩЕНЫ**».
12. На стадии проектирования в данные ТУ могут вноситься коррективы по взаимному согласию.
13. Настоящие ТУ действительны **один год с даты утверждения**.
14. Настоящие ТУ являются неотъемлемой частью рабочего проекта.

ПРИМЕЧАНИЕ

1. По предъявлении письменного запрета на производство работ представителем ПАО «МТС» или представителем эксплуатационной организации, немедленно прекратить все виды работ и обеспечить сохранность кабелей ВОЛП ПАО «МТС», до снятия запрета.
2. Производство работ без обязательного выполнения требований настоящих технических условий является нарушением «Правил охраны линий и сооружений связи РФ», утвержденных Постановлением Правительства РФ № 578 от 09 июня 1995 года.
3. Лица, допустившие нарушение требований «Правил охраны линий и сооружений связи РФ», привлекаются к административной и уголовной ответственности в соответствии с действующим законодательством.

Выписка из правил «Охраны линий и сооружений связи РФ» №578 от 09.06.95г.

Ст.50. Юридические и физические лица, не выполняющие требования настоящих Правил, а также нарушающие работу линий и сооружений связи привлекаются к ответственности в соответствии с законодательством РФ.

Ст.53. Материальный ущерб взыскивается в соответствии с действующим законодательством независимо от привлечения лица, виновного в нарушении настоящих Правил, к административной или уголовной ответственности.

Согласовано
Начальник отдела эксплуатации сети филиала ПАО «МТС» в РО — В.А. Кравченко

Согласовано
Начальник отдела развития сети филиала ПАО «МТС» в РО — И.П. Насельский

В.А. Федотов +7(918) 550-01-21
Публичное акционерное общество «Мобильные ТелеСистемы»
филиал в Ростовской области
ул. Лермонтовская, 177Б, г. г.Ростов-на-Дону, Россия, 344000. Тел.: (863) 290 40 05, факс: (863) 298 21 21, www.rnd.mts.ru